
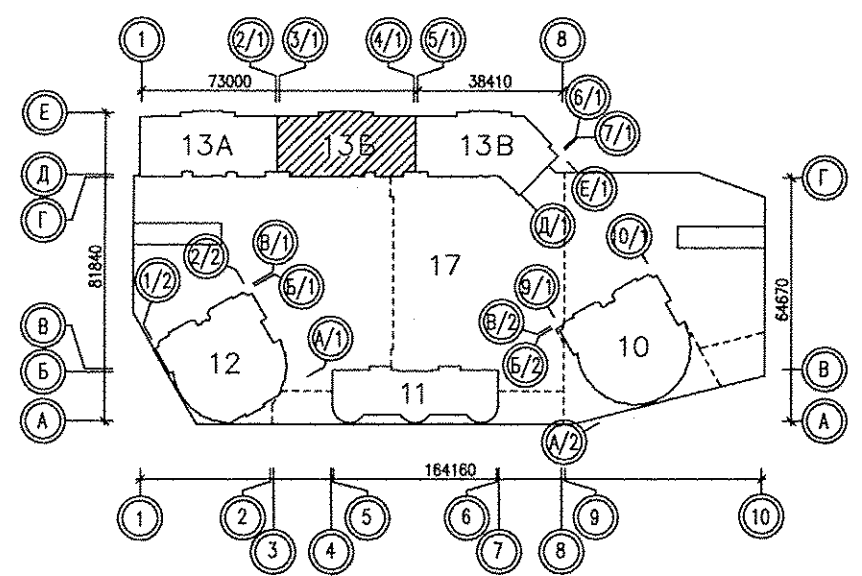


ЭКСПЛИКАЦИЯ ПОМЕЩЕНИЙ

Номер помещения	Наименование	Площадь, м ²	Кат. помещения
ПОМЕЩЕНИЯ КВАРТИР			
1	Жилая комната		
1а	Общая жилая комната с зоной кухни	---	
2	Кухня		
3	Прихожая		
4	Санузел		
5	Ванная		
5а	Постирочная		
6	Балкон	---	
6а	Лоджия	---	
Итого:			
ОБЩЕДОМОВЫЕ ПОМЕЩЕНИЯ			
7	Лифтовой холл		
8	Техническое помещение		
9	Коридор		
10	Лестничная клетка		
11	Холл (тамбур-шлюз)		
12	Тамбур-шлюз		
13	Санузел с мойкой уборочного инвентаря		
14	Электрощитовая		В4
15	Тамбур		
16	Технический коридор		
Итого:			
ПОМЕЩЕНИЯ АВТОСТОЯНКИ			
17	Тамбур		
18	Лестница паркинга		
19	Комната охраны		
20	Санузел		
Итого:			

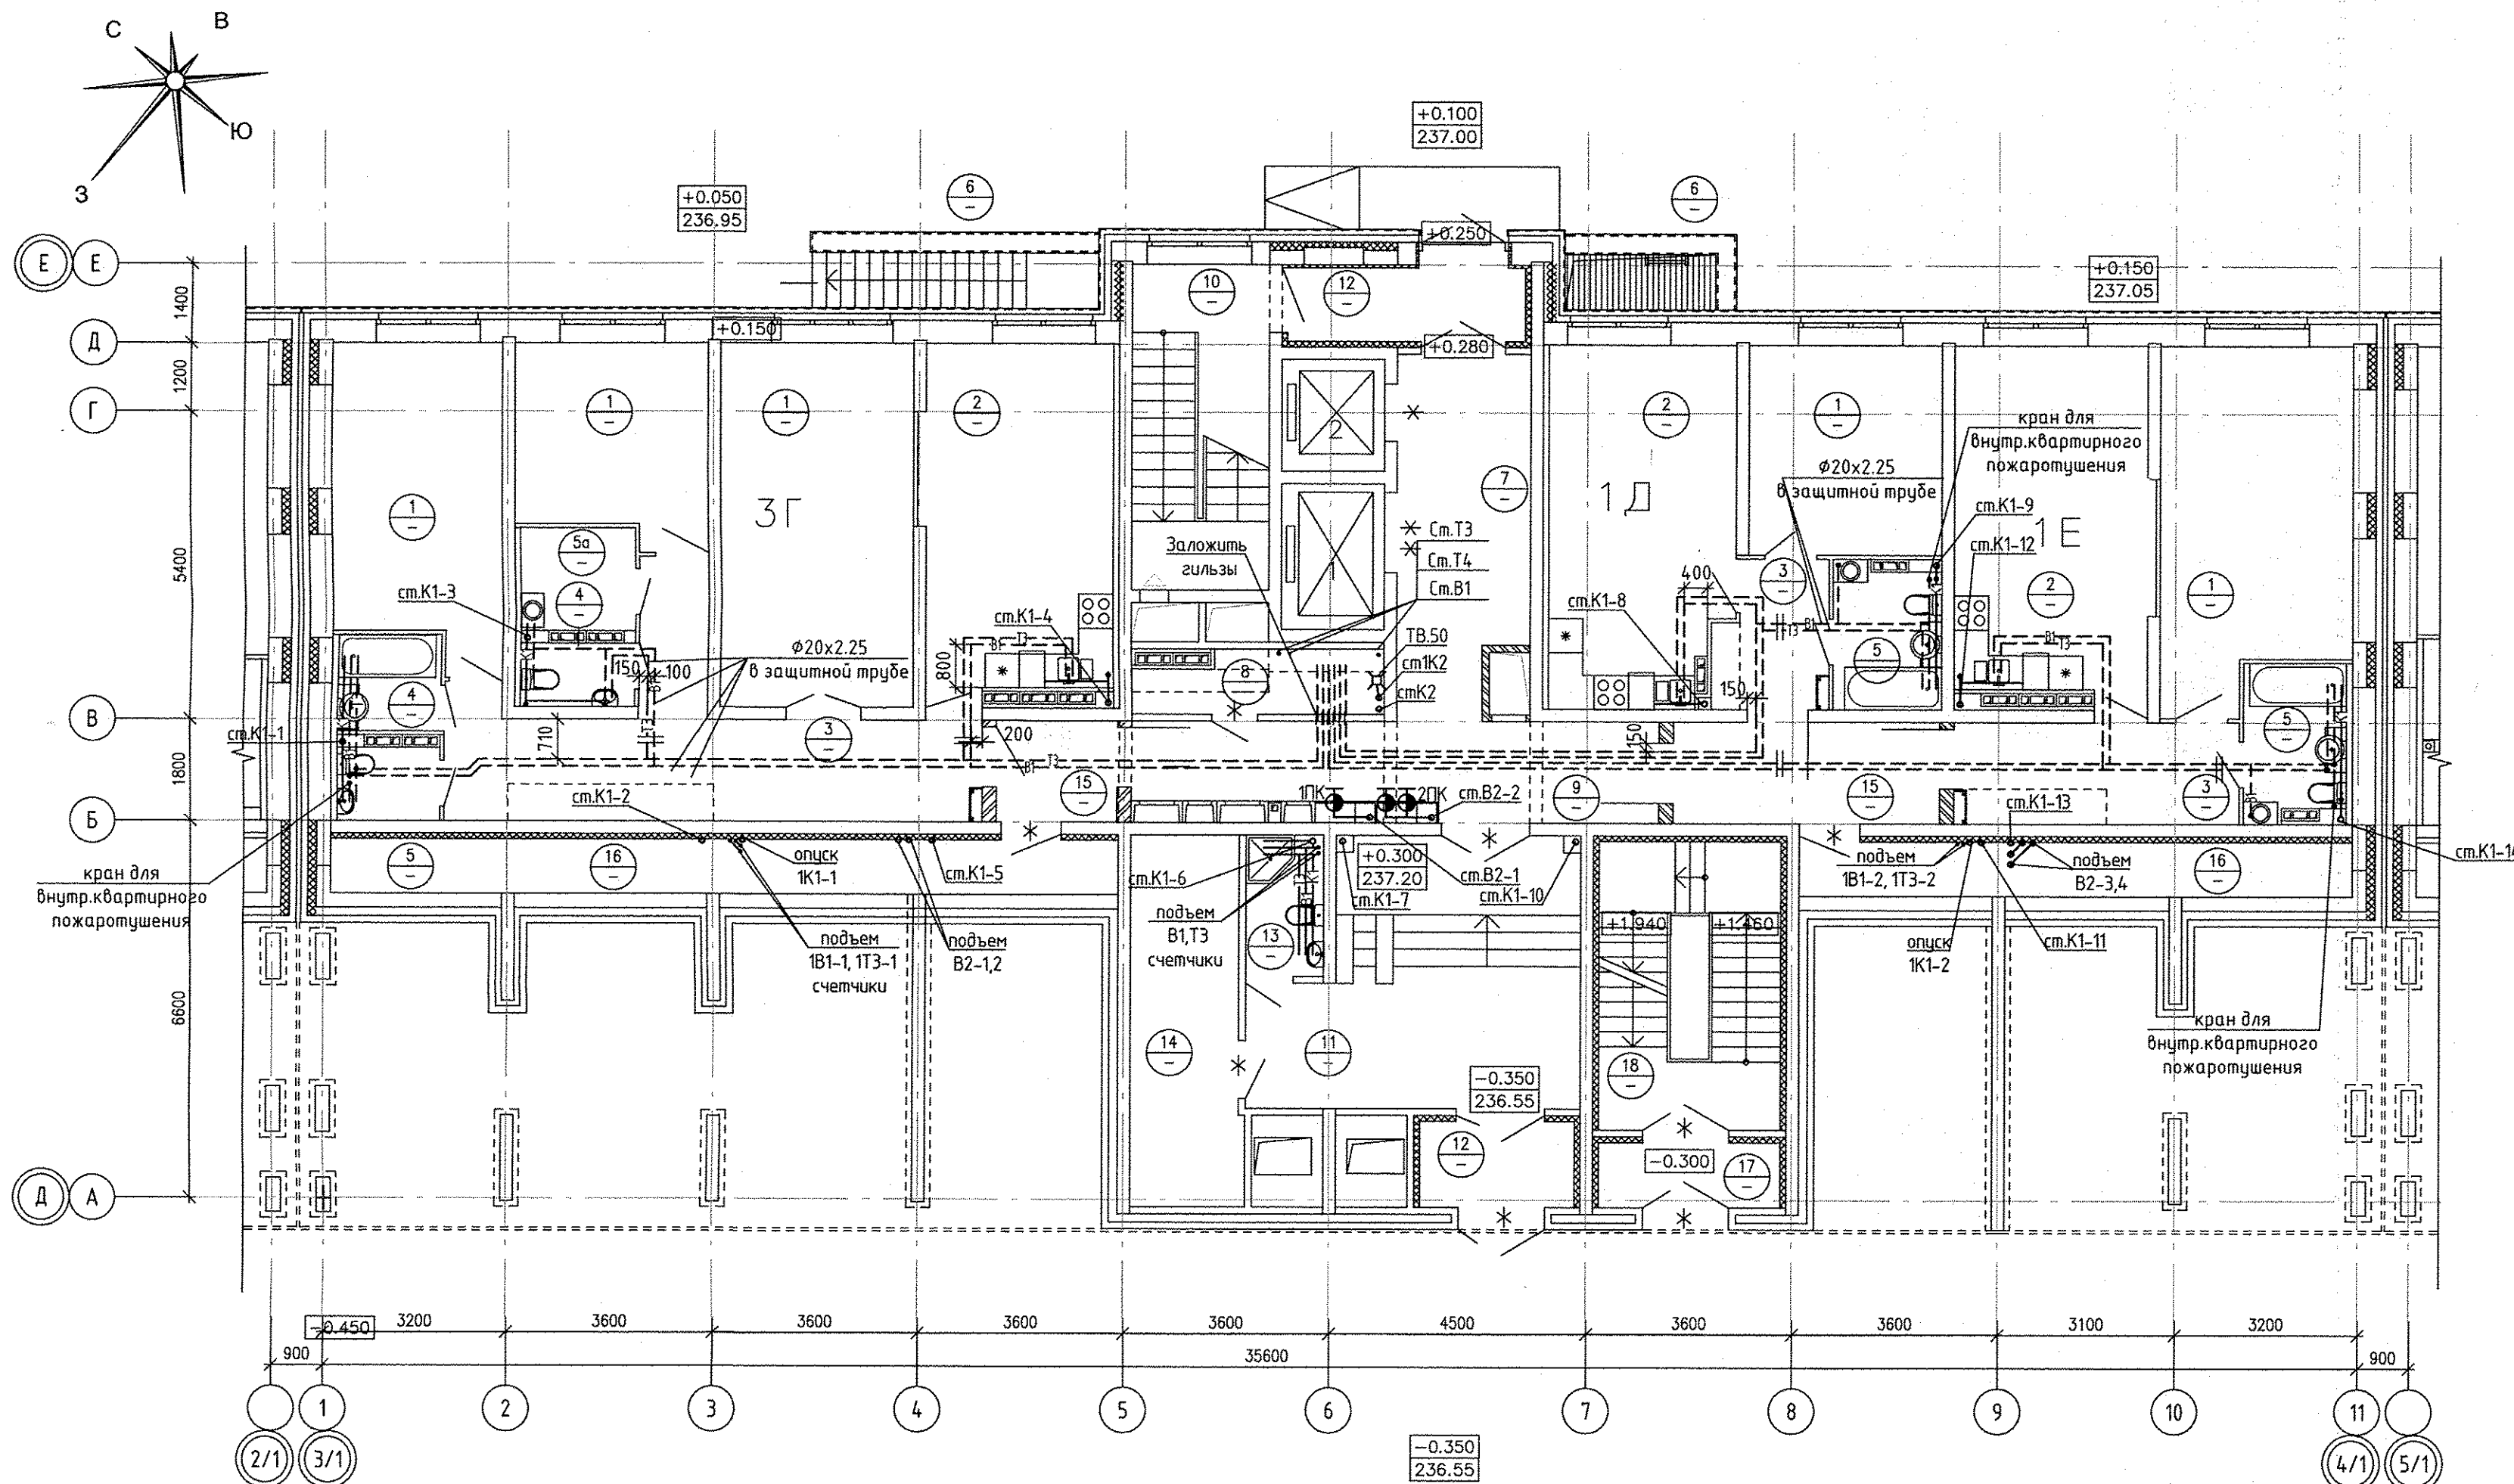

Примечания:
1. Доступ к ревизиям на ст. К1-4 выполнен из помещения №8. Доступ к ревизиям на ст. К1-12 выполнен из помещения №3.

АПУ.052-0135-ВК				
Застройка по ул.Просторной - Павлодарской в Чкаловском районе г.Екатеринбурга (участок N2). Жилые дома со встроенно-пристроенными помещениями общественного назначения, трансформаторной подстанцией и подземной автостоянкой.				
Изм.	Кол.уч.	Лист N док.	Подпись	Дата
Разработал	Калачев			09.18
Проверил	Алексеев			09.18
Нач.отдела	Алексеев			09.18
Н.контр.	Прибыткова			09.18
18-этажный жилой дом N13		Стадия	Лист	Листов
План 1 этажа		Р	3	
АО КОРПОРАЦИЯ АТОМСТРОЙКОМПЛЕКС				



Бороздина
Долгих
АР
Взам. инв.Н
Инв.Н подл.

Пашаева
ОВ
Взам. инв.Н
Получил и дата

Каткова
ЭП
Инв.Н подл.

ЭКСПЛИКАЦИЯ ПОМЕЩЕНИЙ

Номер помещения	Наименование	Площадь, м2	Кат. помещения
ПОМЕЩЕНИЯ КВАРТИР			
1	Жилая комната		
1а	Общая жилая комната с зоной кухни		
2	Кухня		
3	Прихожая		
4	Санузел		
5	Ванная		
5а	Постирочная		
6	Балкон		
6а	Лоджия		
Итого:			
ОБЩЕДОМОВЫЕ ПОМЕЩЕНИЯ			
7	Лифтовой холл		
8	Техническое помещение		
9	Коридор		
10	Лестничная клетка		
11	Холл		
12	Тамбур		
13	Санузел с мойкой уборочного инвентаря		
Итого:			
ПОМЕЩЕНИЯ ДВОРОВОГО КЛУБА В Т.Ч.:			
ПОМЕЩЕНИЯ N3 (кружок рукоделия)			
20	Тамбур		
21	Помещение общественного назначения		
22	Санузел с мойкой уборочного инвентаря		
Итого:			
Общая площадь			
ПОМЕЩЕНИЯ N4 (кружок моделирования)			
23	Тамбур		
24	Помещение общественного назначения		
25	Санузел с мойкой уборочного инвентаря		
Итого:			
Общая площадь			
Всего помещений			
ПОМЕЩЕНИЯ АВТОСТОЯНКИ			
32	Лестница паркинга		

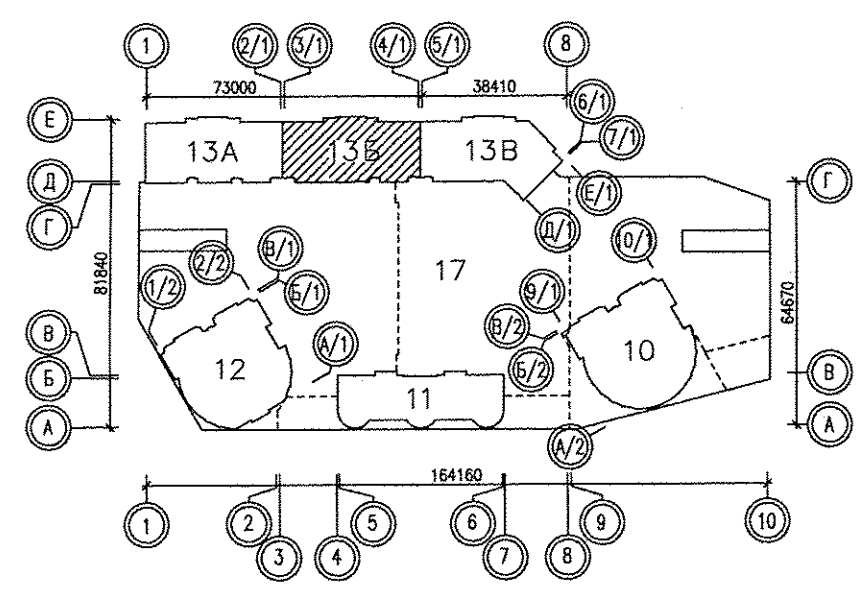
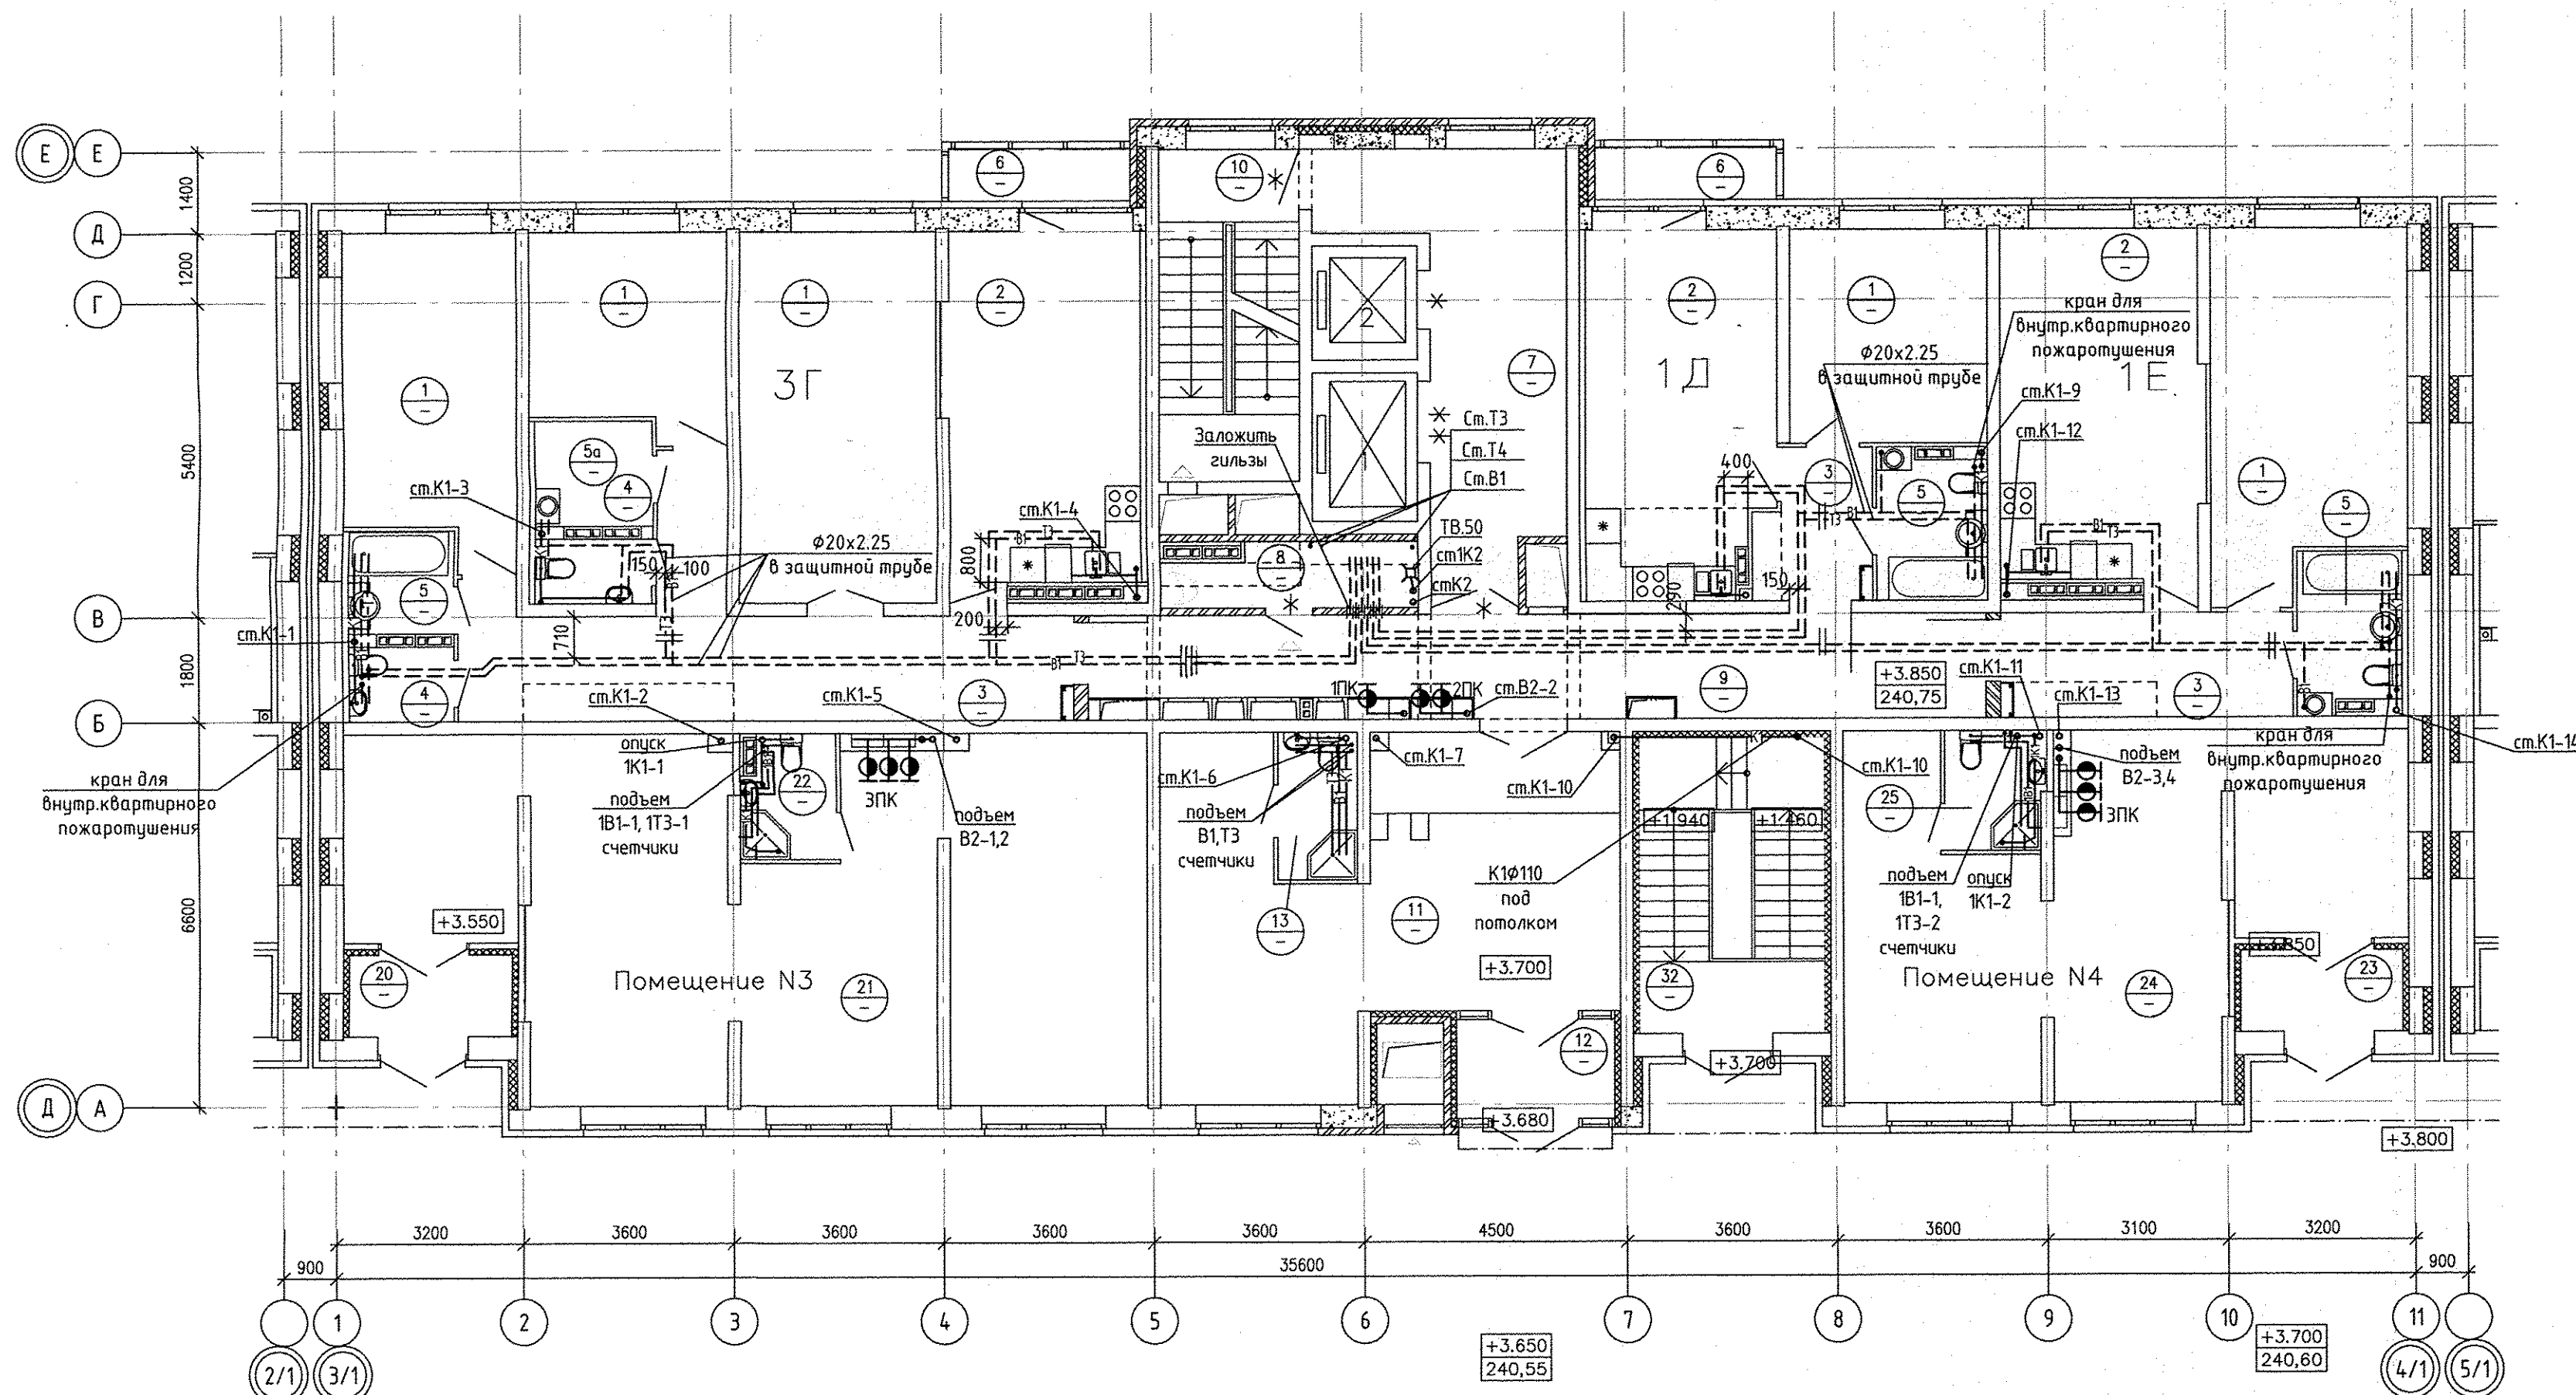


АПУ.052-0135-ВК			
Застройка по ул.Просторной - Павлодарской в Чкаловском районе г.Екатеринбурга (участок №2). Жилые дома со встроенно-пристроенными помещениями общественного назначения, трансформаторной подстанцией и подземной автостоянкой.			
Изм. Колич.	Лист N док.	Подпись	Дата
Разработал	Калачев	<i>[Signature]</i>	09.18
Проверил	Алексенко	<i>[Signature]</i>	09.18
Нач.отдела	Алексенко	<i>[Signature]</i>	09.18
Н.контр.	Прибыткова	<i>[Signature]</i>	09.18
18-этажный жилой дом N13		Стадия	Лист
План 2 этажа		Р	4
АО КОРПОРАЦИЯ АТОМСТРОЙКОМПЛЕКС			

Борозина
 Долова
 Павлова
 Каткова
 АР
 ОВ
 ЭП
 Взам. инв. N
 Подпись и дата
 Инв. N подл.

ЭКСПЛИКАЦИЯ ПОМЕЩЕНИЙ

Номер помещения	Наименование	Площадь, м2	Кат. помещения
ПОМЕЩЕНИЯ КВАРТИР			
1	Жилая комната		
1а	Общая жилая комната с зоной кухни		
2	Кухня		
3	Прихожая		
4	Санузел		
5	Ванная		
6	Балкон		
6а	Лоджия		
Итого:			
ОБЩЕДОМОВЫЕ ПОМЕЩЕНИЯ			
7	Лифтовой холл		
8	Техническое помещение		
9	Коридор		
10	Лестничная клетка		
Итого:			

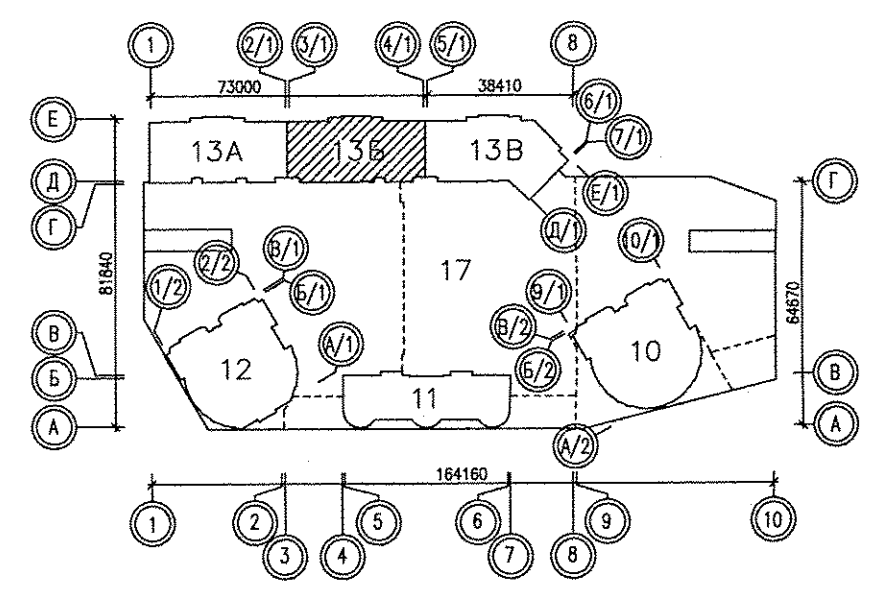
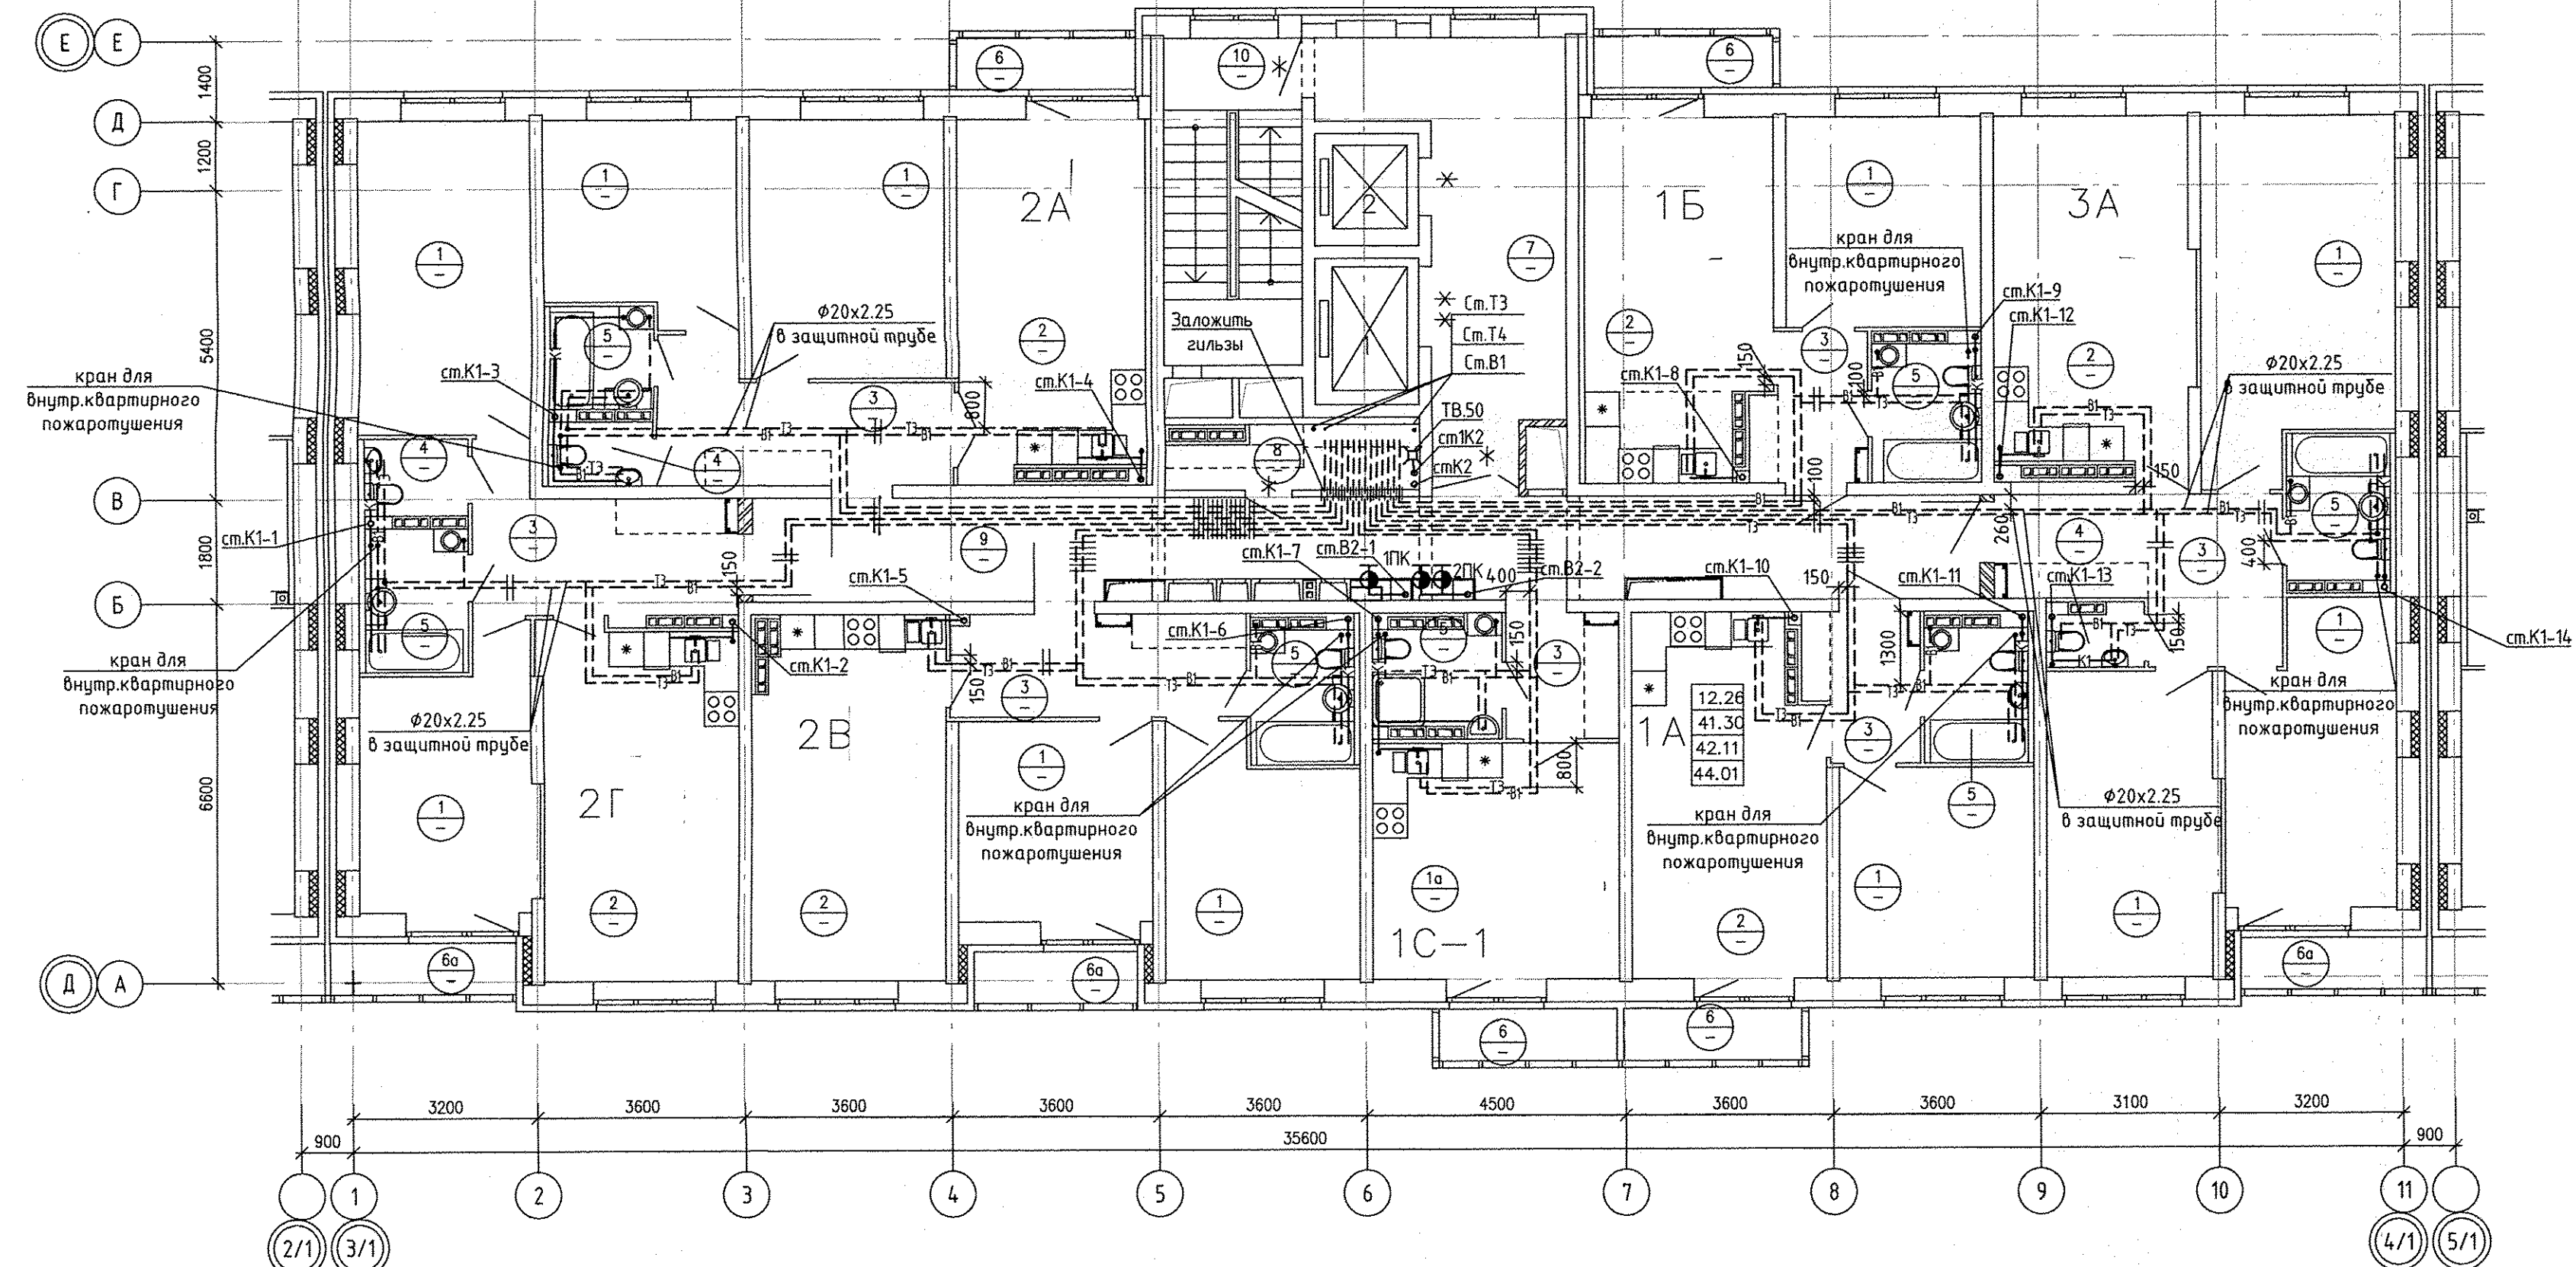


АПУ.052-013Б-ВК				
Застройка по ул.Просторной - Павлодарской в Чкаловском районе г.Екатеринбурга (участок №2). Жилые дома со встроенно-пристроенными помещениями общественного назначения, трансформаторной подстанцией и подземной отстойкой.				
Изм.	Колуч.	Лист N док.	Подпись	Дата
Разработал	Калачев			09.18
Проверил	Алексеев			09.18
Нач.отдела	Алексеев			09.18
Н.контр.	Прибыткова			09.18
18-этажный жилой дом №13			Стадия	Лист
			Р	6
План 6-10 этажей			АО КОРПОРАЦИЯ АТОМСТРОЙКОМПЛЕКС	

Б.224
 Борогина
 Дольж
 Попова
 Каткова
 АР
 ОВ
 ЭП
 Взам. инв.№
 Подпись и дата
 Инв.№ подл.

ЭКСПЛИКАЦИЯ ПОМЕЩЕНИЙ

Номер помещения	Наименование	Площадь, м ²	Кат. помещения
ПОМЕЩЕНИЯ КВАРТИР			
1	Жилая комната		
1а	Общая жилая комната с зоной кухни		
2	Кухня		
3	Прихожая		
4	Санузел		
5	Ванная		
6	Балкон		
6а	Лоджия		
Итого:			
ОБЩЕДОМОВЫЕ ПОМЕЩЕНИЯ			
7	Лифтовой холл		
8	Техническое помещение		
9	Коридор		
10	Лестничная клетка		
Итого:			

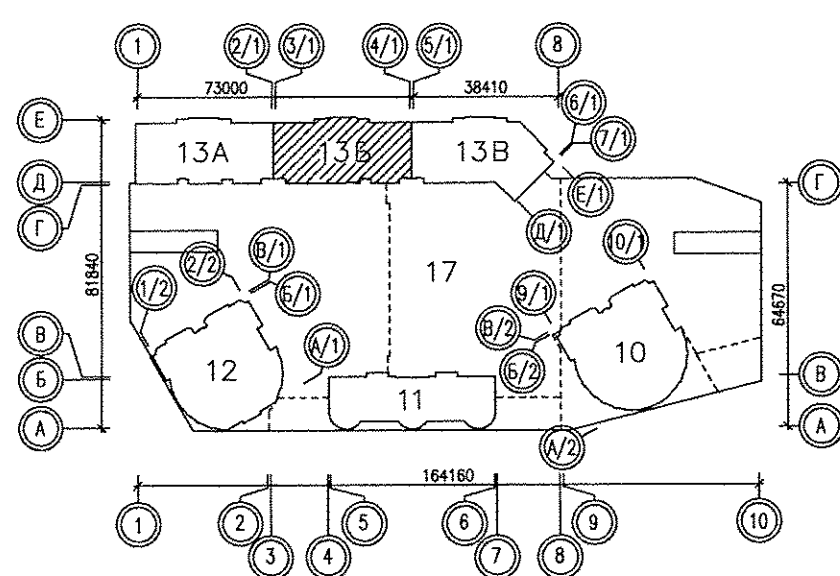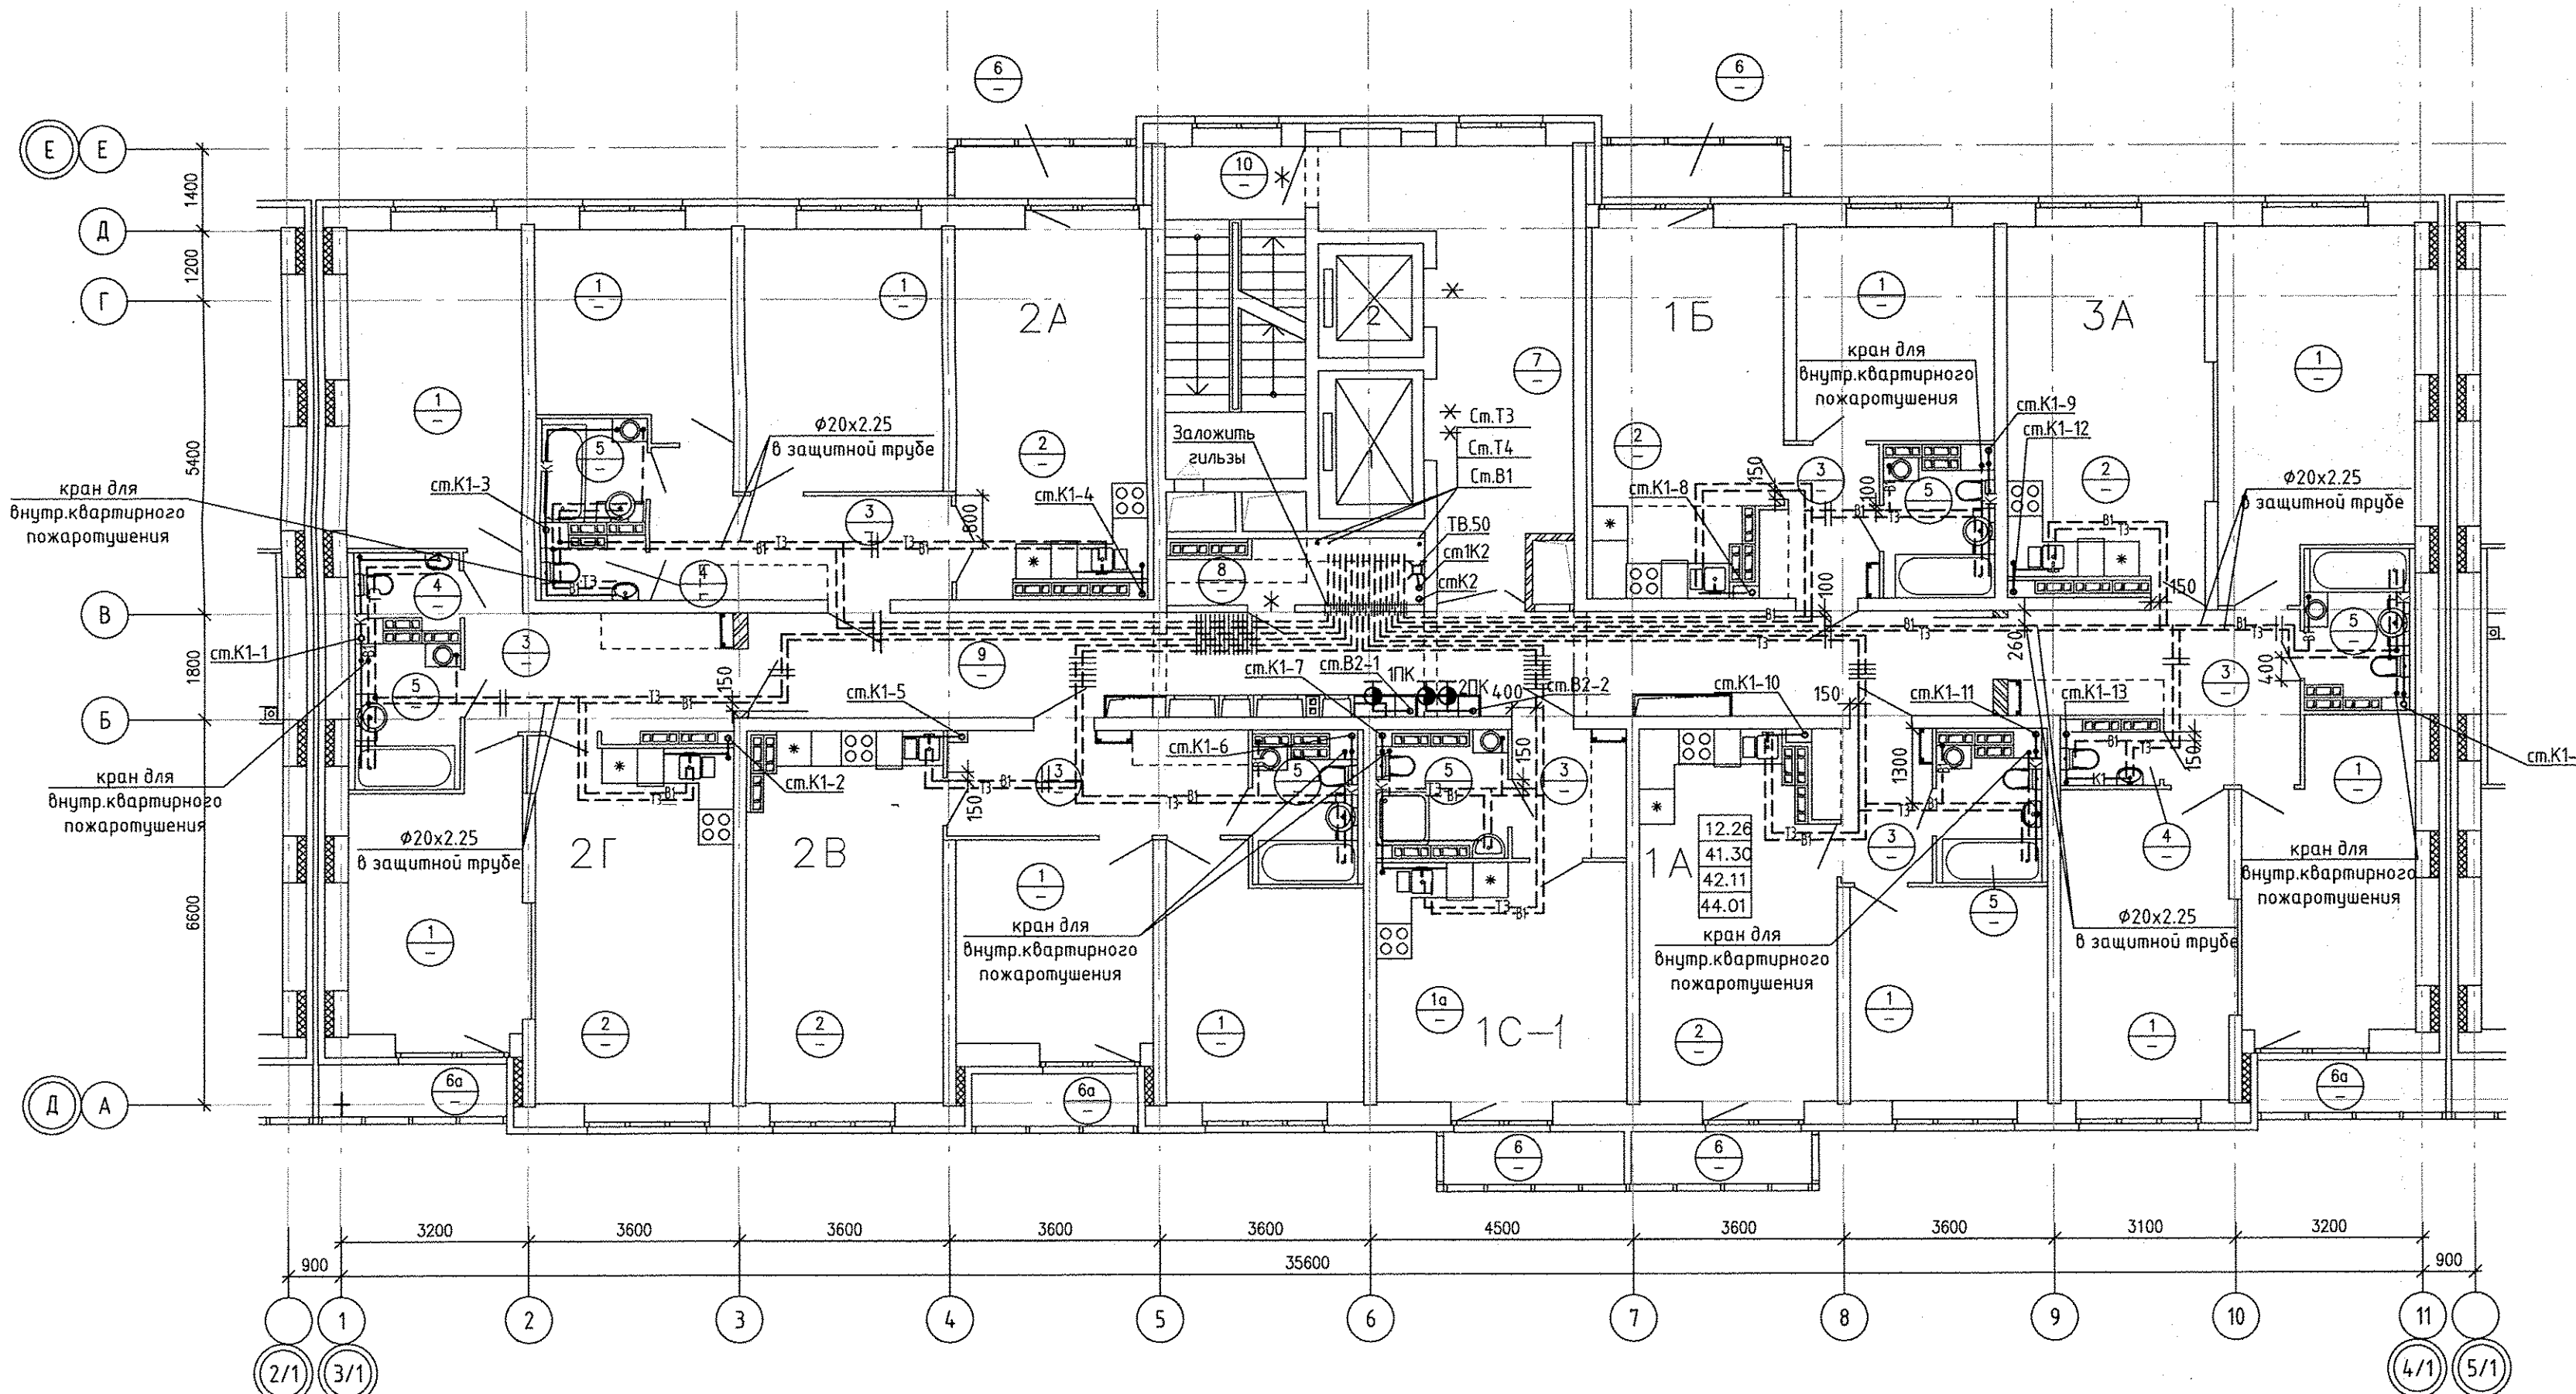



Изм.		Кол.уч.	Лист N док.	Подпись	Дата
				Калачев	09.18
				Алексенко	09.18
				Алексенко	09.18
				Прибытков	09.18

АПУ.052-0135-ВК		
Застройка по ул.Просторной - Павлодарской в Чкаловском районе г.Екатеринбурга (участок №2). Жилые дома со встроенно-пристроенными помещениями общественного назначения, трансформаторной подстанцией и подземной автостоянкой.		
18-этажный жилой дом №13	Стадия	Лист
	Р	7
План 11-17 этажа	АО КОРПОРАЦИЯ АТОМСТРОЙКОМПЛЕКС	

Бороздина	С
Долгих	С
Пашаева	С
Каткова	С
АР	ОВ
ЭП	ЭП
Взам. инв.Н	
Подпись и дата	
Инв.Н подл.	

ЭКСПЛИКАЦИЯ ПОМЕЩЕНИЙ

Номер помещения	Наименование	Площадь, м2	Кат. помещения
ПОМЕЩЕНИЯ КВАРТИР			
1	Жилая комната	122,72	
1а	Общая жилая комната с зоной кухни	18,00	
2	Кухня	82,52	
3	Прихожая	41,41	
3а	Стенной шкаф	1,92	
4	Санузел	3,54	
5	Ванная	20,50	
6	Балкон	5,42	
6а	Лоджия	8,10	
	Итого:	304,13	
ОБЩЕДОМОВЫЕ ПОМЕЩЕНИЯ			
7	Лифтовой холл	20,23	
8	Техническое помещение	5,71	
9	Коридор	36,28	
10	Лестничная клетка	13,29	
11	Тамбур	5,34	
12	Венткамера подпора в шахты лифтов	41,32	
13	Венткамера подпора в лестничную клетку	41,19	
	Итого:	163,36	
	Всего:	467,49	

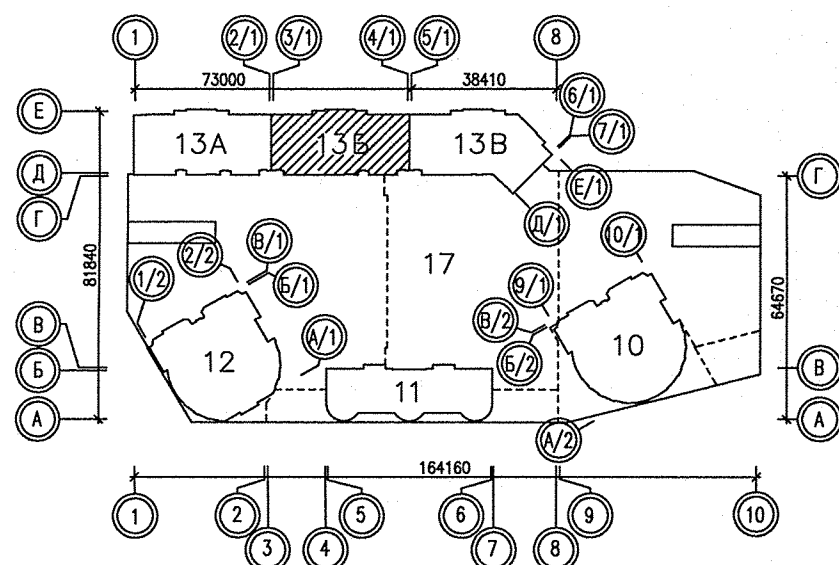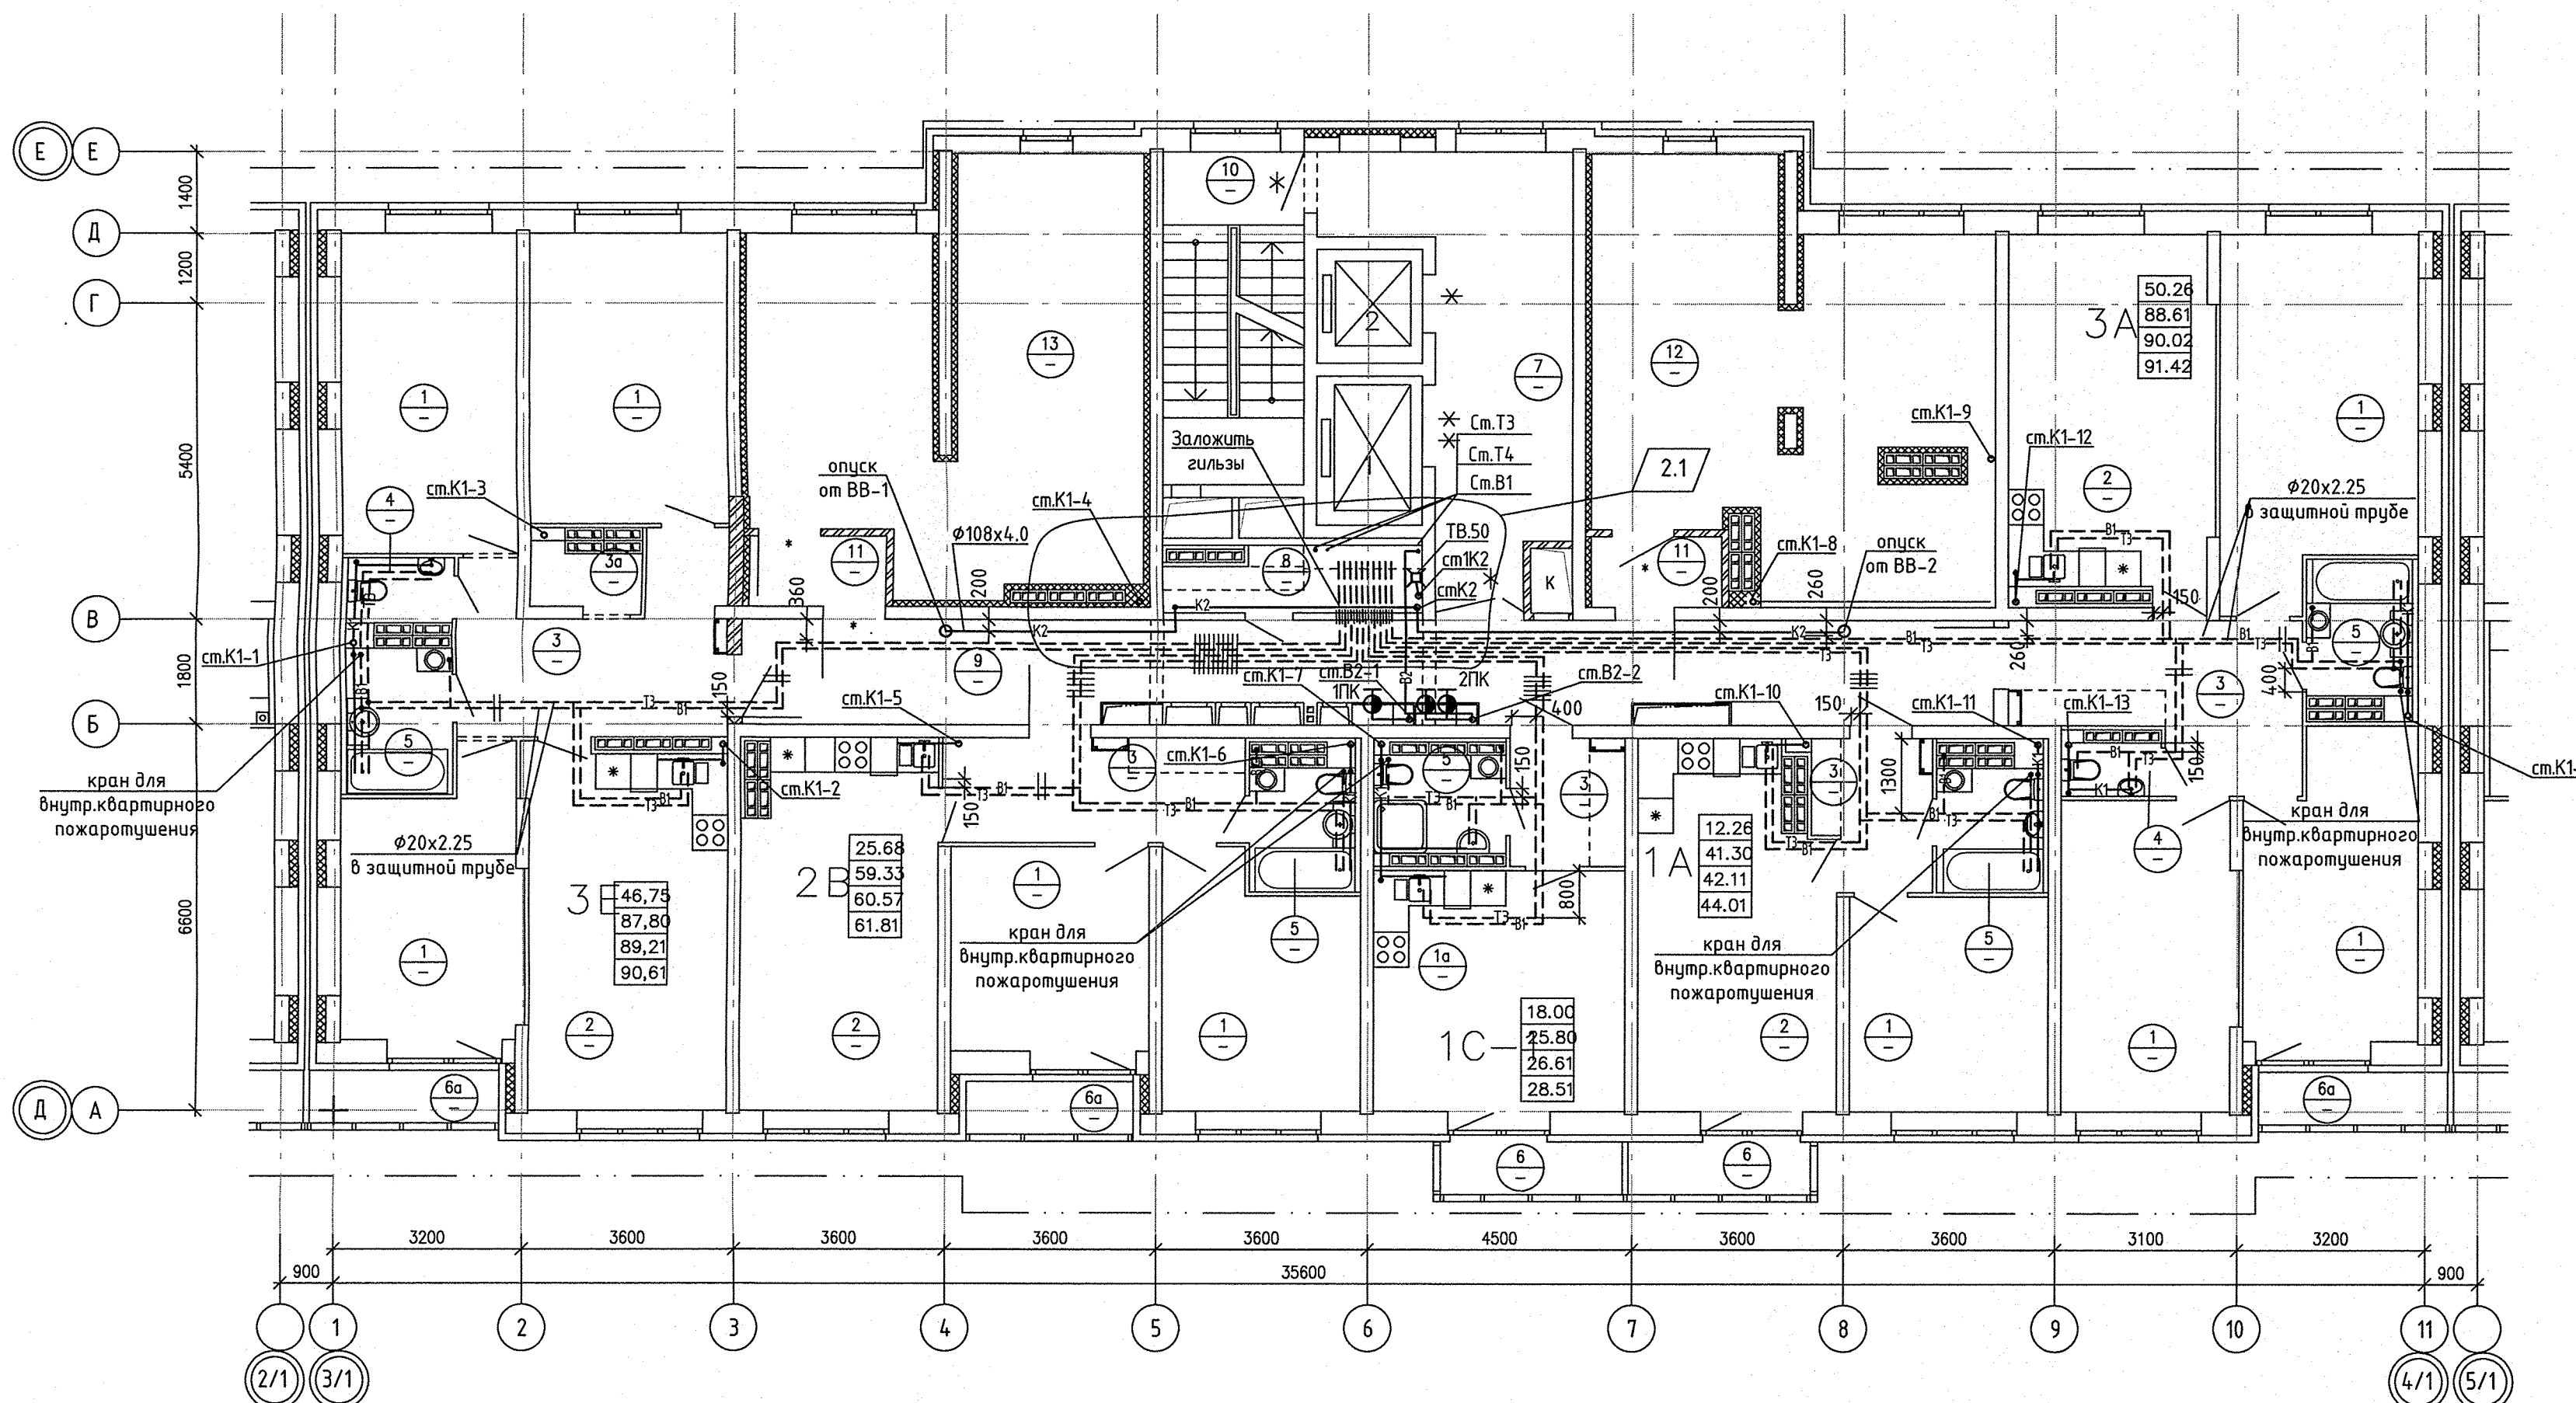

АПУ.052-0135-ВК					
Застройка по ул.Просторной - Павлодарской в Чкаловском районе г.Екатеринбурга (участок N2). Жилые дома со встроенно-пристроенными помещениями общественного назначения, трансформаторной подстанцией и подземной автостоянкой.					
2	1	Зам	41-19	05.19	
Изм.	Кол.уч.	Лист	N док.	Подпись	Дата
Разработал	Калачев			05.19	
Проверил	Алексеев			05.19	
Нач.отдела	Алексеев			05.19	
18-этажный жилой дом N13				Стация	Лист
План 18 этажа				Р	8
АО КОРПОРАЦИЯ АТОМСТРОЙКОМПЛЕКС					

Инв.№ подл.	Подпись и дата	Взам. инв.№	АР	Должн.	Пашаева	Каткова
			ОВ			
			ЭП			
			СС			