


Экспликация помещений квартир 4 этажа

Номер помещения	Наименование	Площадь, м <sup>2</sup>	Кат. помещения
1	Общая комната с зоной кухни	38.24	
2	Спальня	109.88	
3	Кухня	101.85	
4	Кабинет	3.93	
5	Ванная	31.59	
6	Санузел	2.92	
7	Санузел с душевой	3.57	
8	Прихожая	41.40	
8а	Коридор	3.97	
9	Встроенный шкаф	4.83	
9а	Гардеробная	3.71	
10	Лоджия	15.88	
11	Балкон	7.13	
Итого		368.90	

Экспликация общедомовых помещений 4 этажа

Номер помещения	Наименование	Площадь, м <sup>2</sup>	Кат. помещения
17	Межквартирный коридор	36.65	
18	Лестничная клетка №1	16.32	
Итого		52.97	

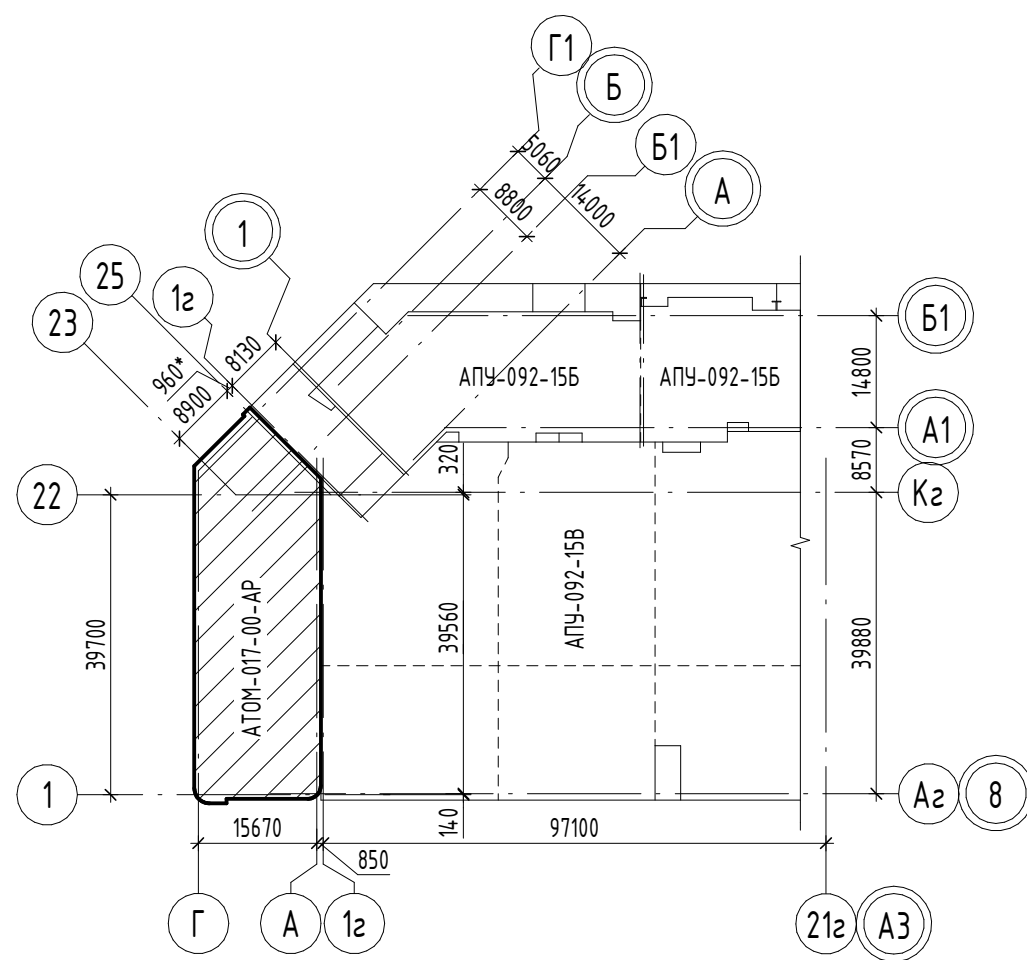

АТОМ-017-15Д-ВК					
Жилой микрорайон в границах улиц Академика Вансовского-Мухомова-Академика Семихатова-Чкалова г. Екатеринбург. V очередь строительства. VI этап. 4-этажный жилой дом со встроенно-пристроенными помещениями общественного назначения					
Изм.	Кол. ч.	Лист	№ док.	Подп.	Дата
Разраб.	Жукова	6	10.03.23	Жукова	10.03.23
Проверил	Алексеев	7	10.03.23	Алексеев	10.03.23
Нач. отдела	Алексеев	8	10.03.23	Алексеев	10.03.23
ГИП	Прибыткова	9	10.03.23	Прибыткова	10.03.23
4-этажный жилой дом		Стадия	Р	Лист	17
План 4 этажа с сетями канализации		ИНСТИТУТ КОМПЛЕКСНОГО ПРОЕКТИРОВАНИЯ		АТОМ	
Формат А3х3					