


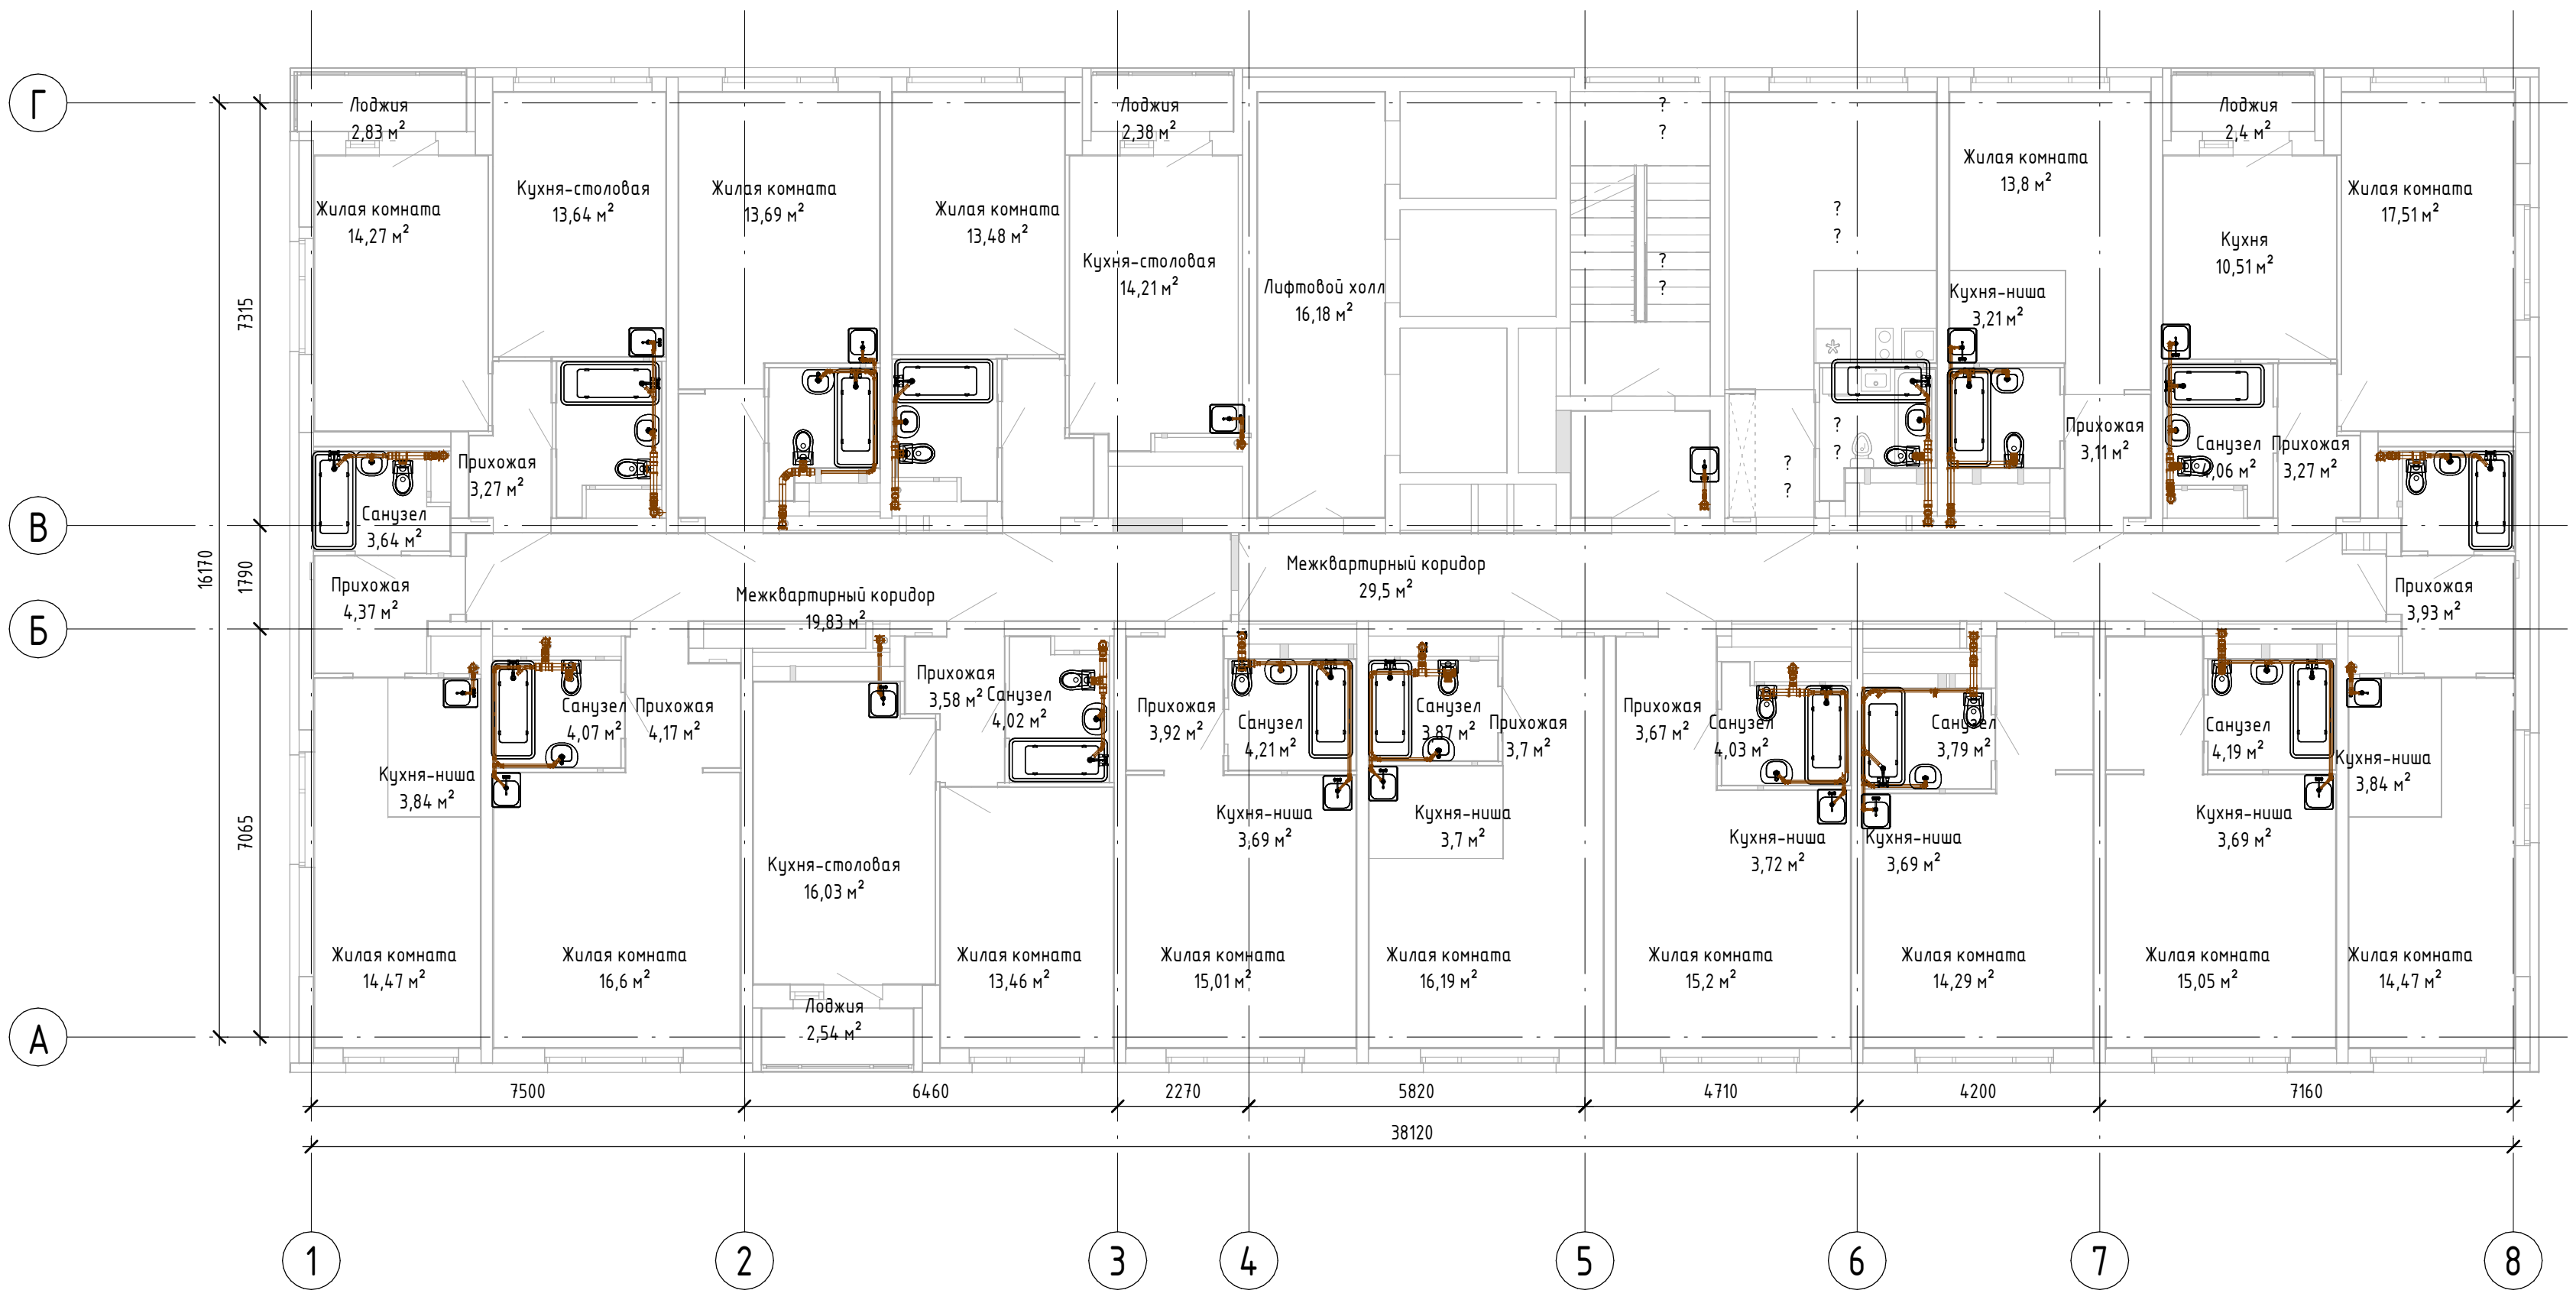

Согласовано:					
Инв. № подл.	Подп. и дата		Взам. инв. №		

						048/4-10.22-00-ВК1			
						Комплексная застройка в квартале улиц Фрунзе-Белинского-Щорса-Степана Разина, в Ленинском районе г. Екатеринурга. Этап №1.2			
						Односекционный жилой дом.			
Изм.	Кол.ч	Лист	№ док	Подп.	Дата	Внутренний водопровод и канализация. 2 - 28 этаж, чердак, кровля.	Стадия	Лист	Листов
Разраб.		Кострулева					Р	8	
						План 15-24-го этажа с системой К1	 ИНПАД	проектирование оборудование зданий навесные фасады	
Н. контр. ГИП		Костылева Кузнецов							