
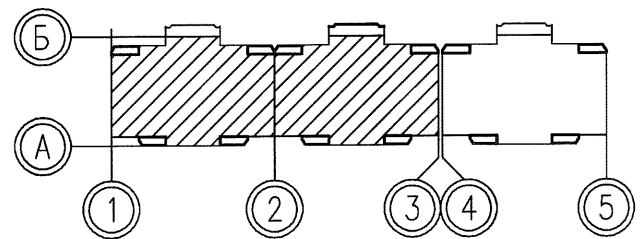


Инв.№ подл.	Подпись и дата	Взам. инв. №	БК	ЭЛ	Согласована: Комплекто Мальшикова	Лист 13 Лист 13	Формат А4	Разработана Трошина Мария Вячеславовна	Дата печати 21.02.2013 15:04	Путь к файлу P:\07.001.123\12-02-08\План 1.этажа между осями 1-2-3.dwg

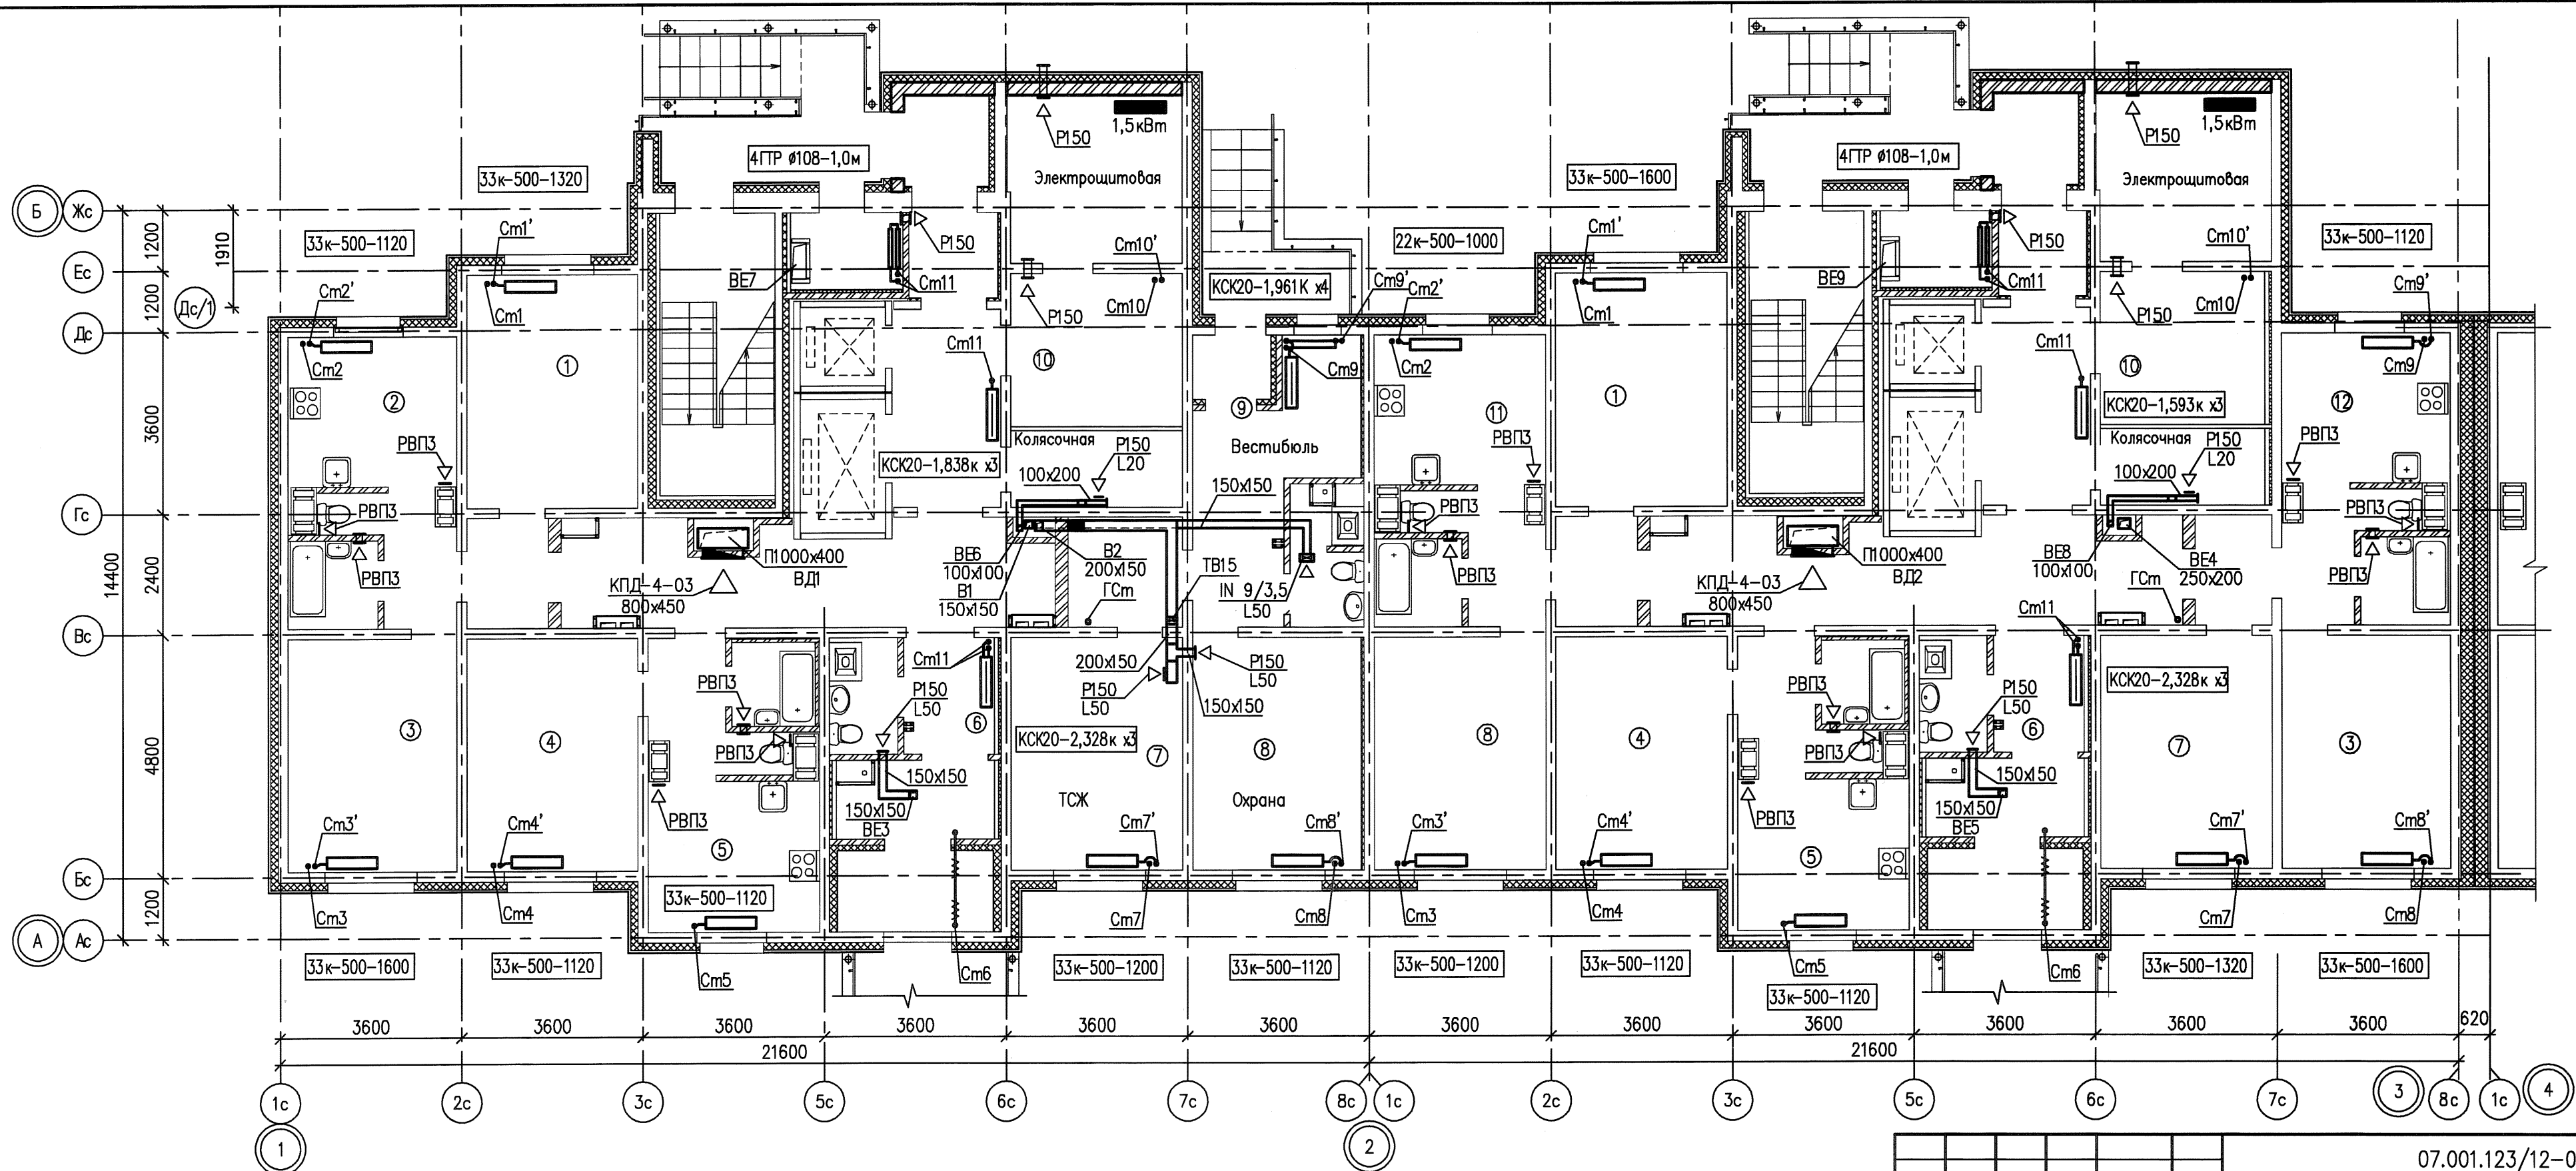

						07.001.123/12-02-08			
						Жилые дома со встроенными нежилыми помещениями в квартале ул. Академика Вонсовского-улицы 1а (название условное)– –Краснолесья–Анатолия Мехренцева в Ленинском районе г.Екатеринбурга			
Изм.	Кол.уч.	Лист	№ док.	Подпись	Дата	Жилой дом №2	Стадия	Лист	Листов
Разработал	Трошина				02.13		Р	3	–
Проверил	Римская				02.13				
Н. контр.	Разумкова				02.13				
						План 1 этажа между осями 1–2–3	ООО "ПКУ "НОВА–СтройПроект"		

Согласовано:

ВК

ЭП

Инв.№

подл.

Копченко

Мальшакова

Взам. инв. №

Подпись и дата

02.13

02.13

Формат

Лист

Архив

Дата печати

Путь к файлу



А3

Трошина Мария Вячеславна

07.001.123_12-02-0В

20.02.2013 11:04



Р:\07.001.123_12-02-0В\Лист\4 План 2 этажа между осями 1-2.dwg

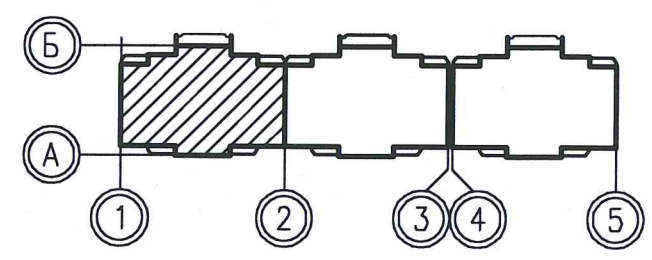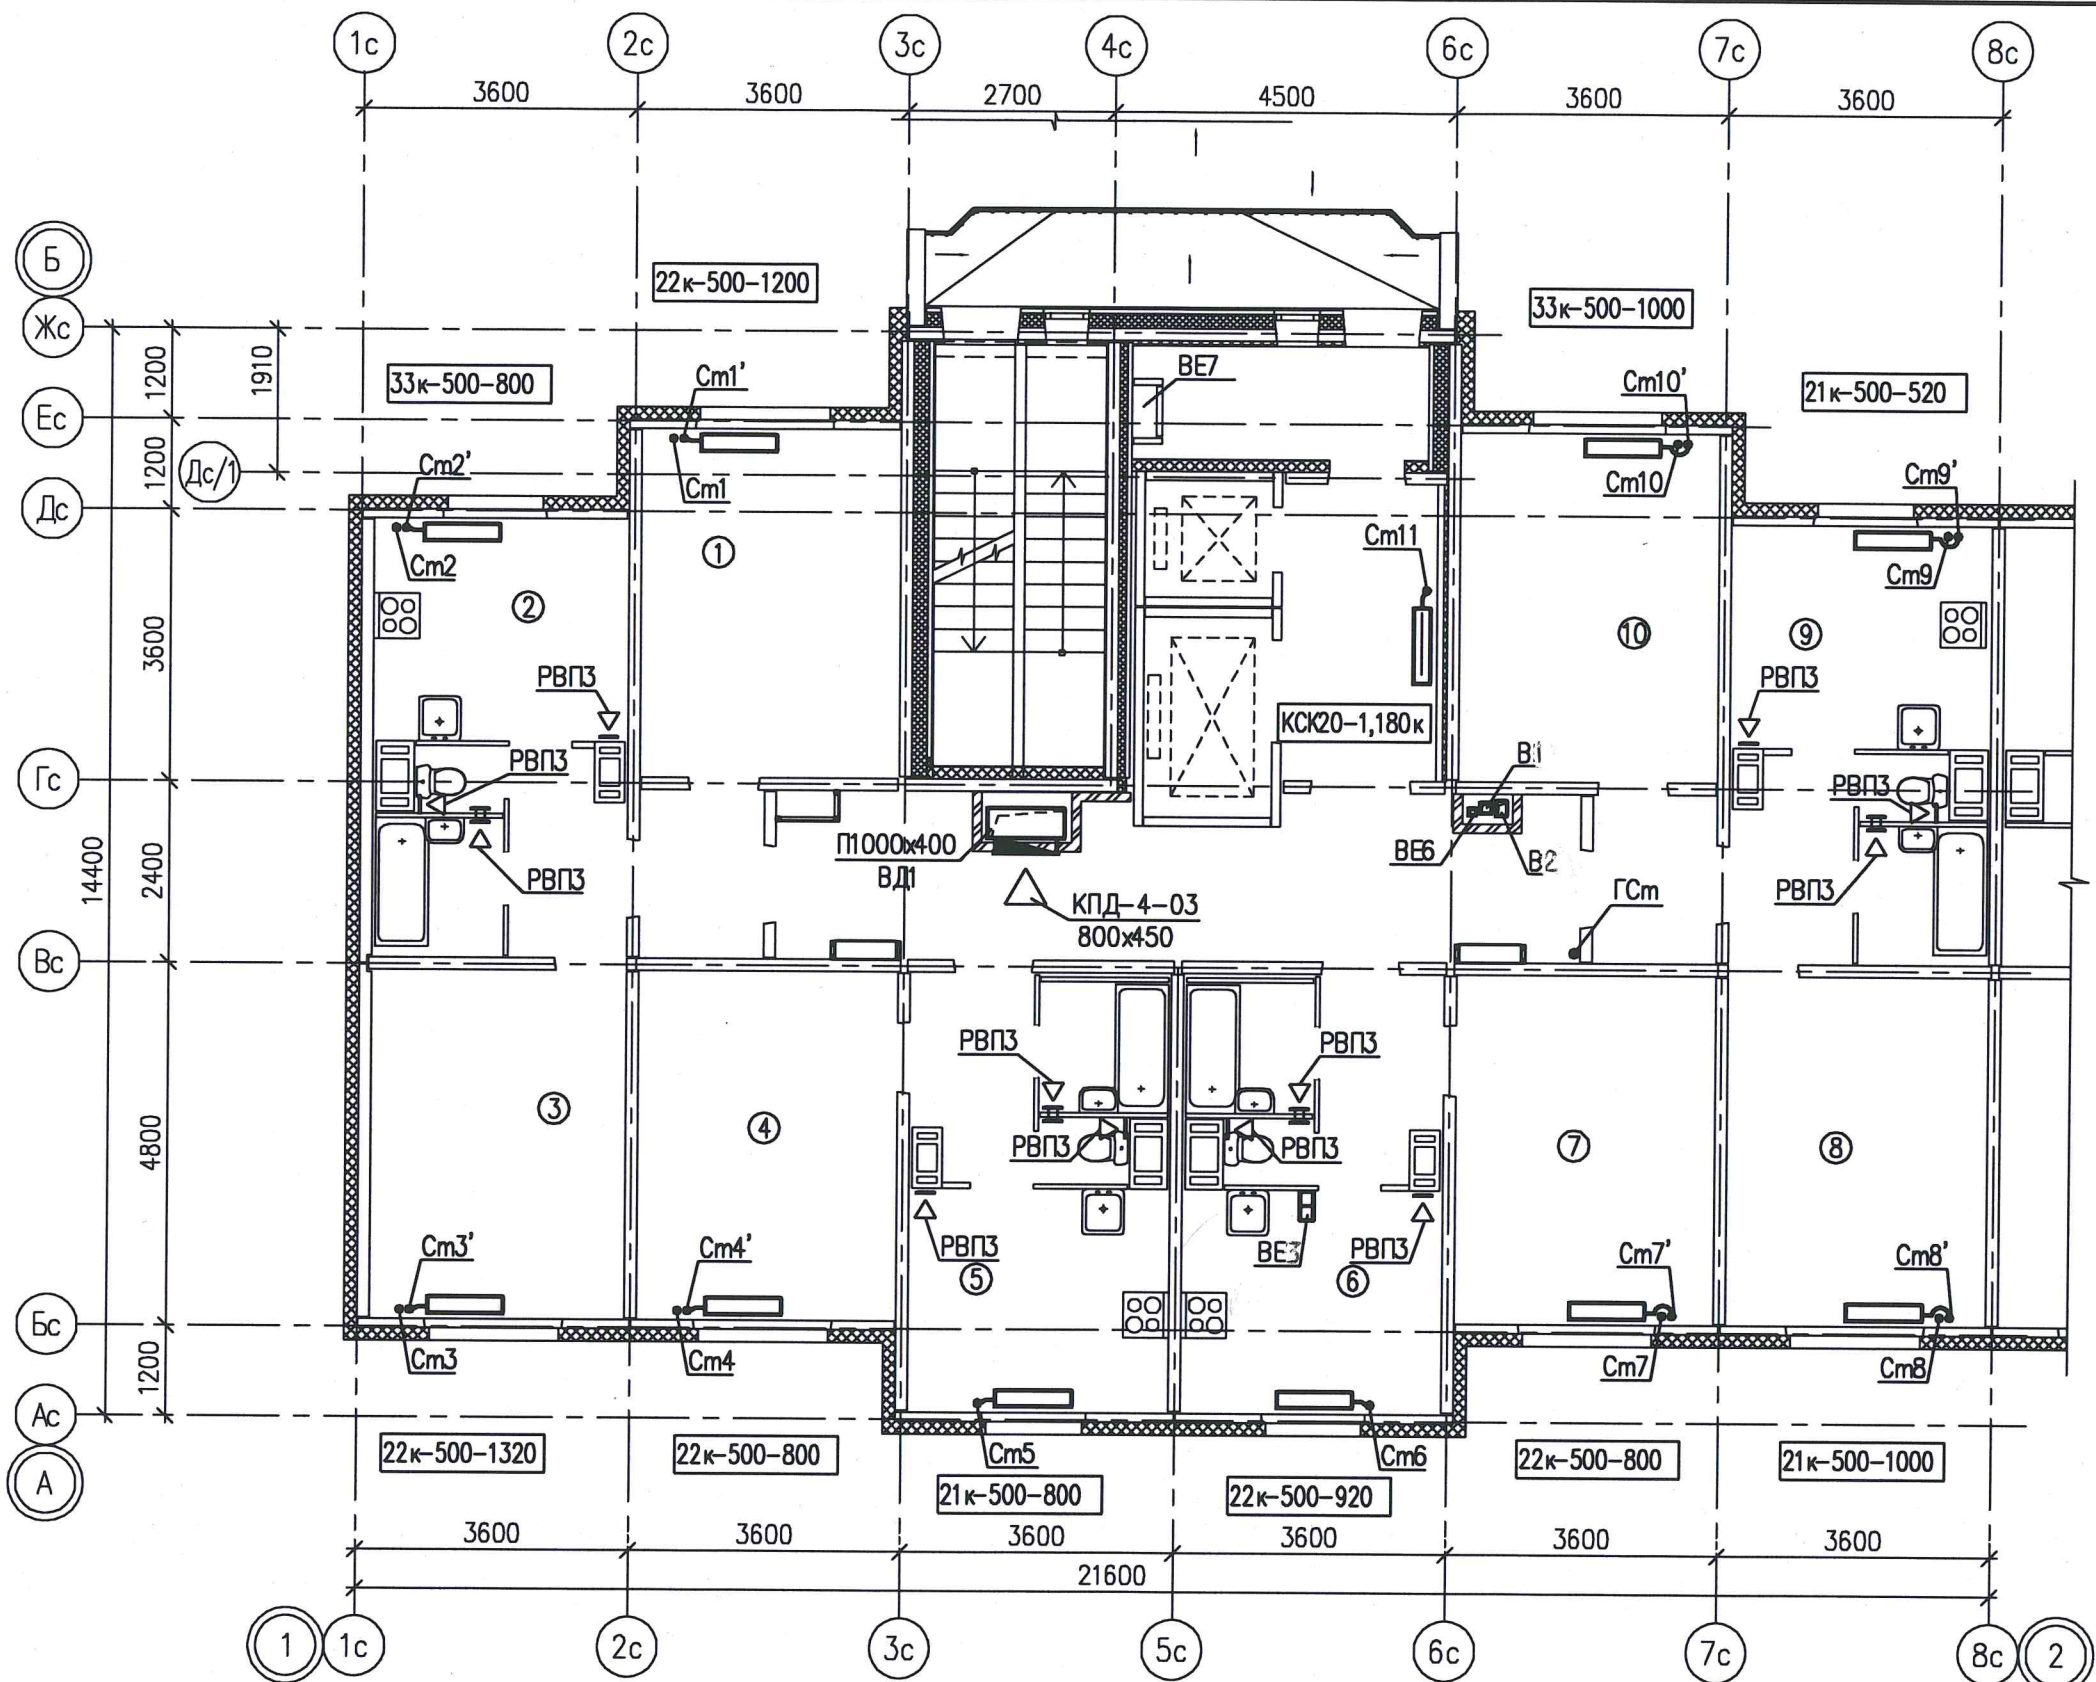

						07.001.123_12-02-0В		
						Жилые дома со встроенными нежилыми помещениями в квартале ул. Академика Вонсовского-улицы 1а (название условное)-Краснолесья-Анатолия Мехренцева в Ленинском районе г.Екатеринбурга		
Изм.	Кол.уч.	Лист	№ док.	Подпись	Дата	Жилой дом №2	Стация	Лист
Разработал	Трошина				02.13		Р	4
Проверил	Римская				02.13			
Н. контр.	Разумкова				02.13	План 2 этажа между осями 1-2	ООО "ПКУ" НОВА-СтройПроект"	

Инв.№ подл.	Подпись и дата	Взам. инв. №	Согласована:		
			ВК	Коптенко	02.13
			ЭП	Мальшакובה	02.13


Формат	A3
Распечатала	Трошина Мария Вячеславна
Дата печати	20.2.2013 11:05
Путь к файлу	P:\07.001.123.12\02\08\Лист\5 План 2 этапа между осями 2-3.dwg

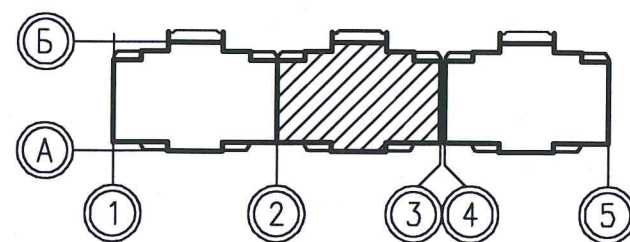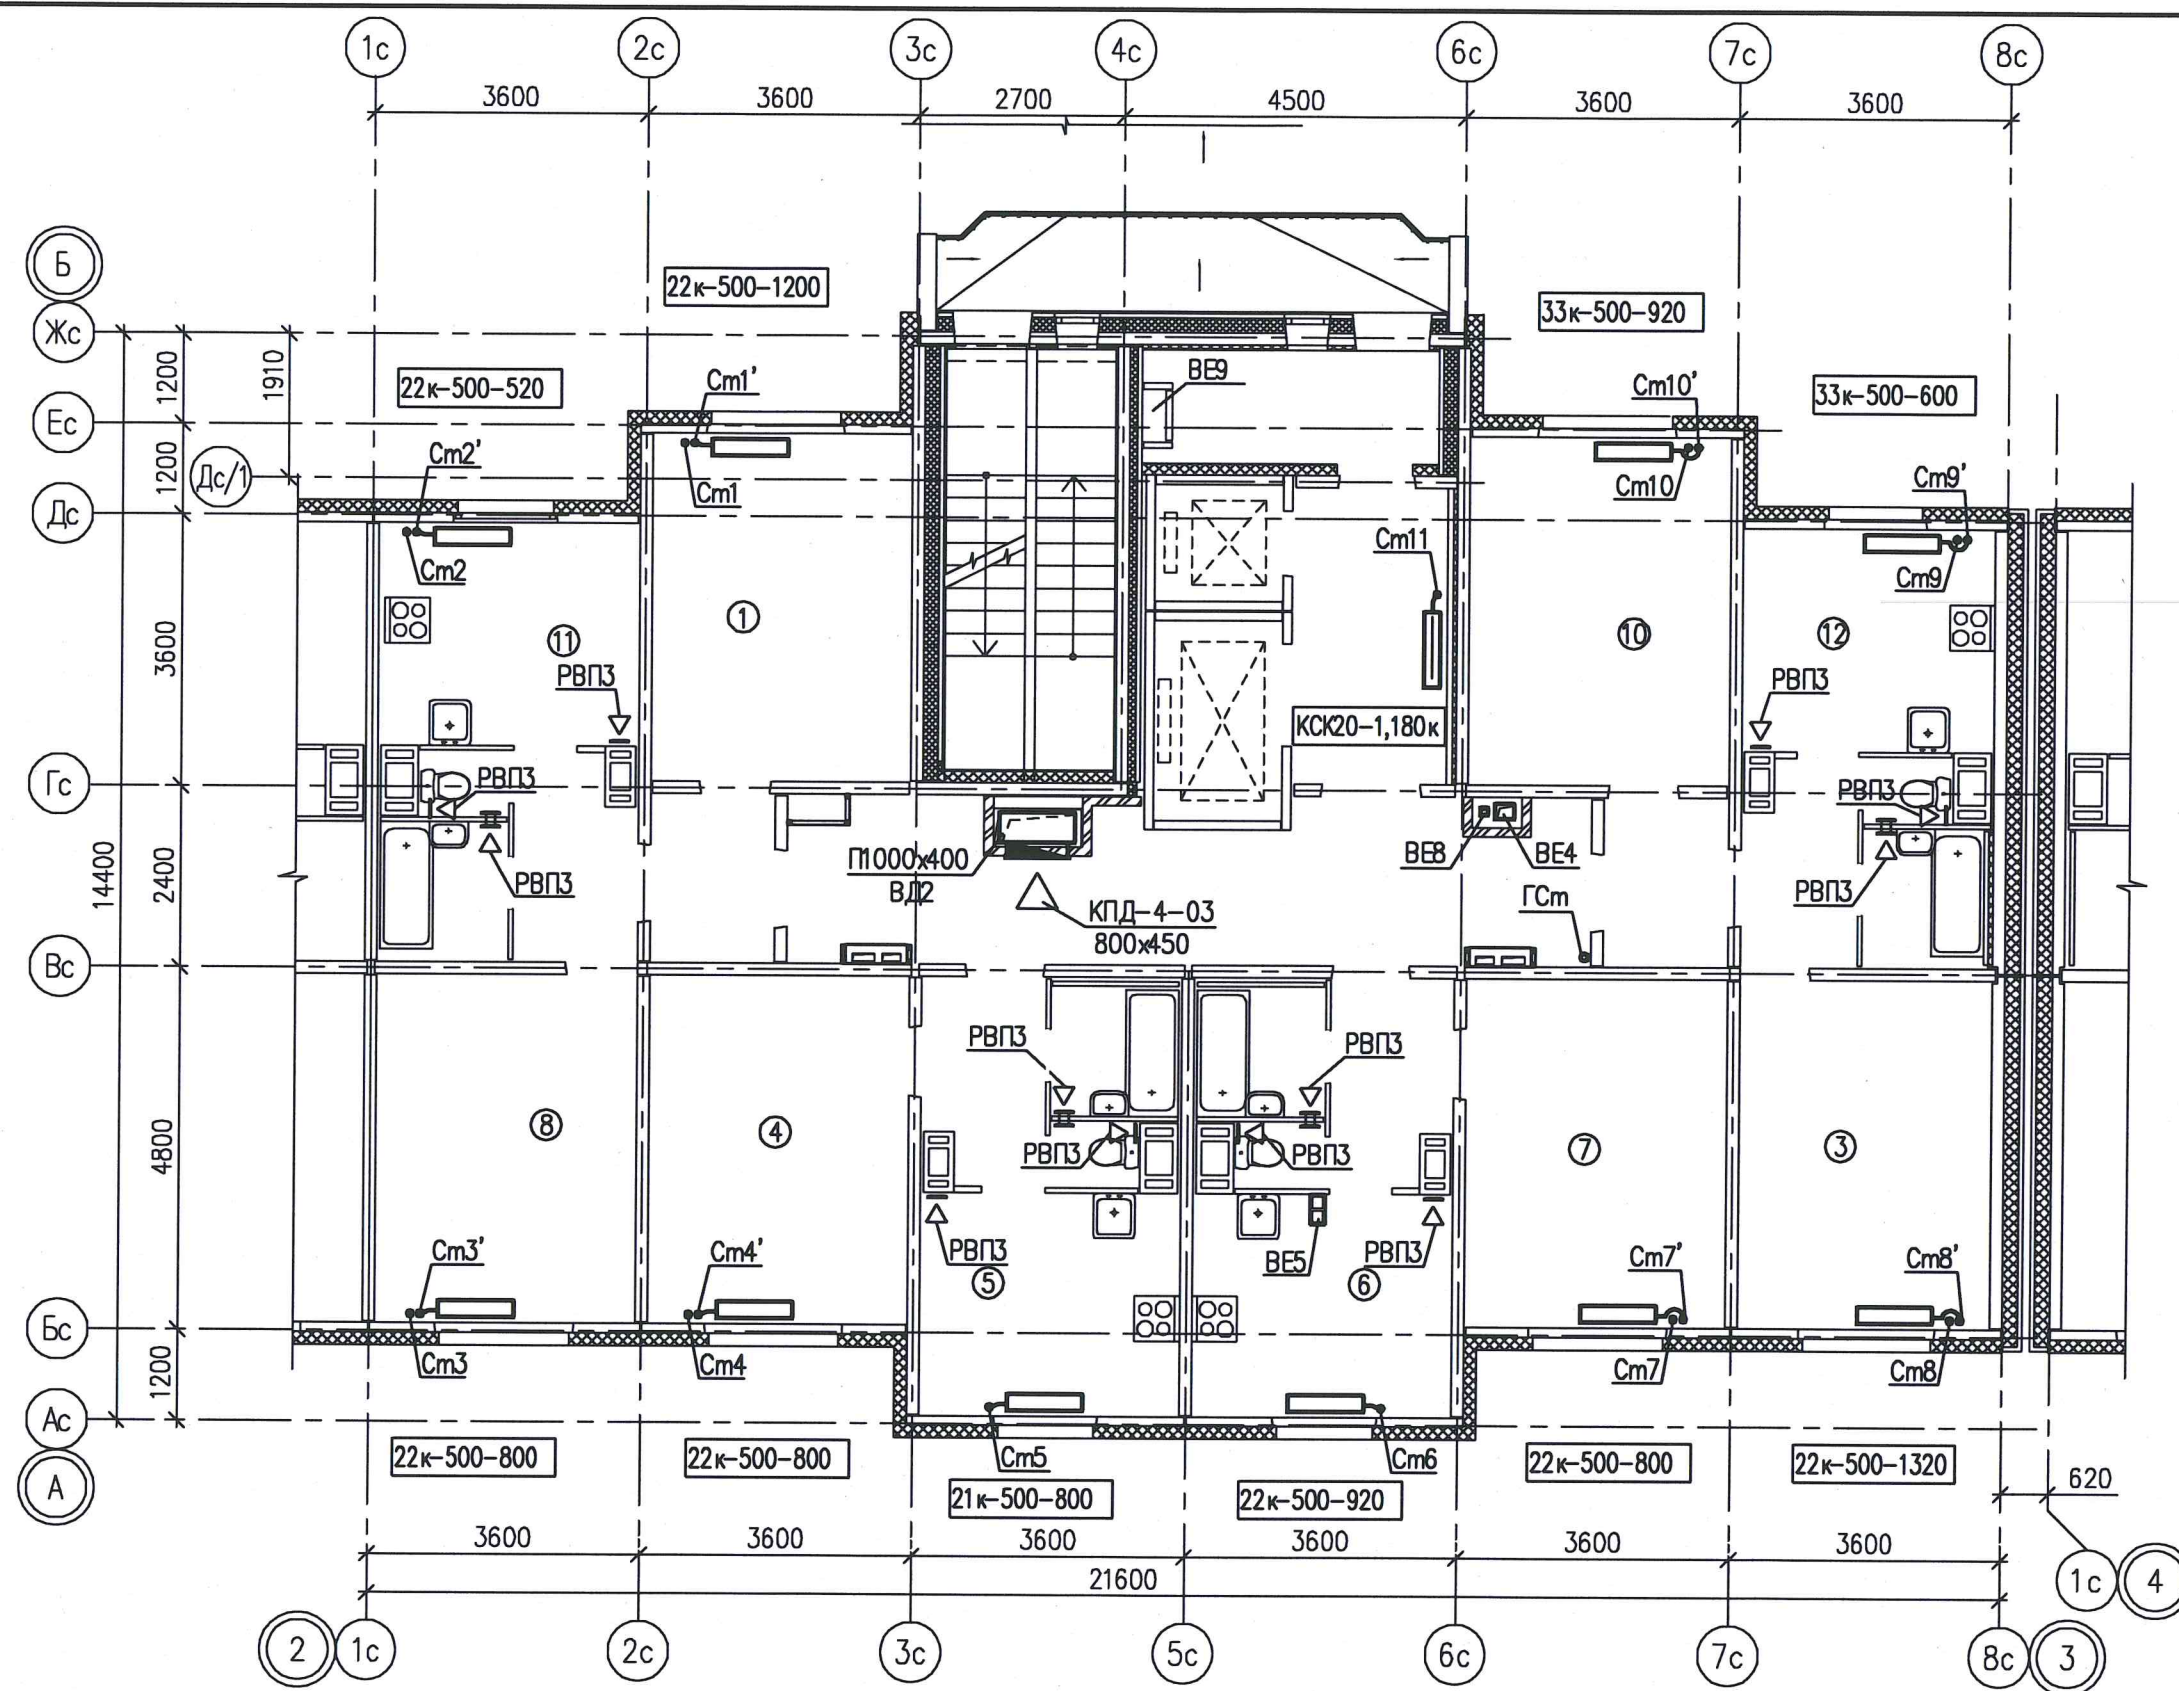

						07.001.123_12-02-0B			
						Жилые дома со встроенными нежилыми помещениями в квартале ул. Академика Вонсовского—улицы 1а (название условное)— —Краснолесья—Анатолия Мехренцева в Ленинском районе г. Екатеринбург			
Изм.	Кол.уч.	Лист	Нгрок	Подпись	Дата		Стадия	Лист	Листов
Разработал		Трошина			02.13	Жилой дом №2			
Проверил		Римская			02.13		Р	5	—
Н. контр.		Разумкова			02.13				
						План 2 этажа между осями 2-3	ООО "ПКУ "НОВА- СтройПроект"		

Инв.№ подл.	Подпись и дата	Взам. инв. №	Согласована:
			ВК
			ЭП
			Коптенко
			Мальшакова

Формат	A3
Расчетный материал	Иршина Мария Вячеславна
Дата печати	20.2.2013 12:25
Путь к файлу	F:\07.001.123\12\02\08\Ишт\6

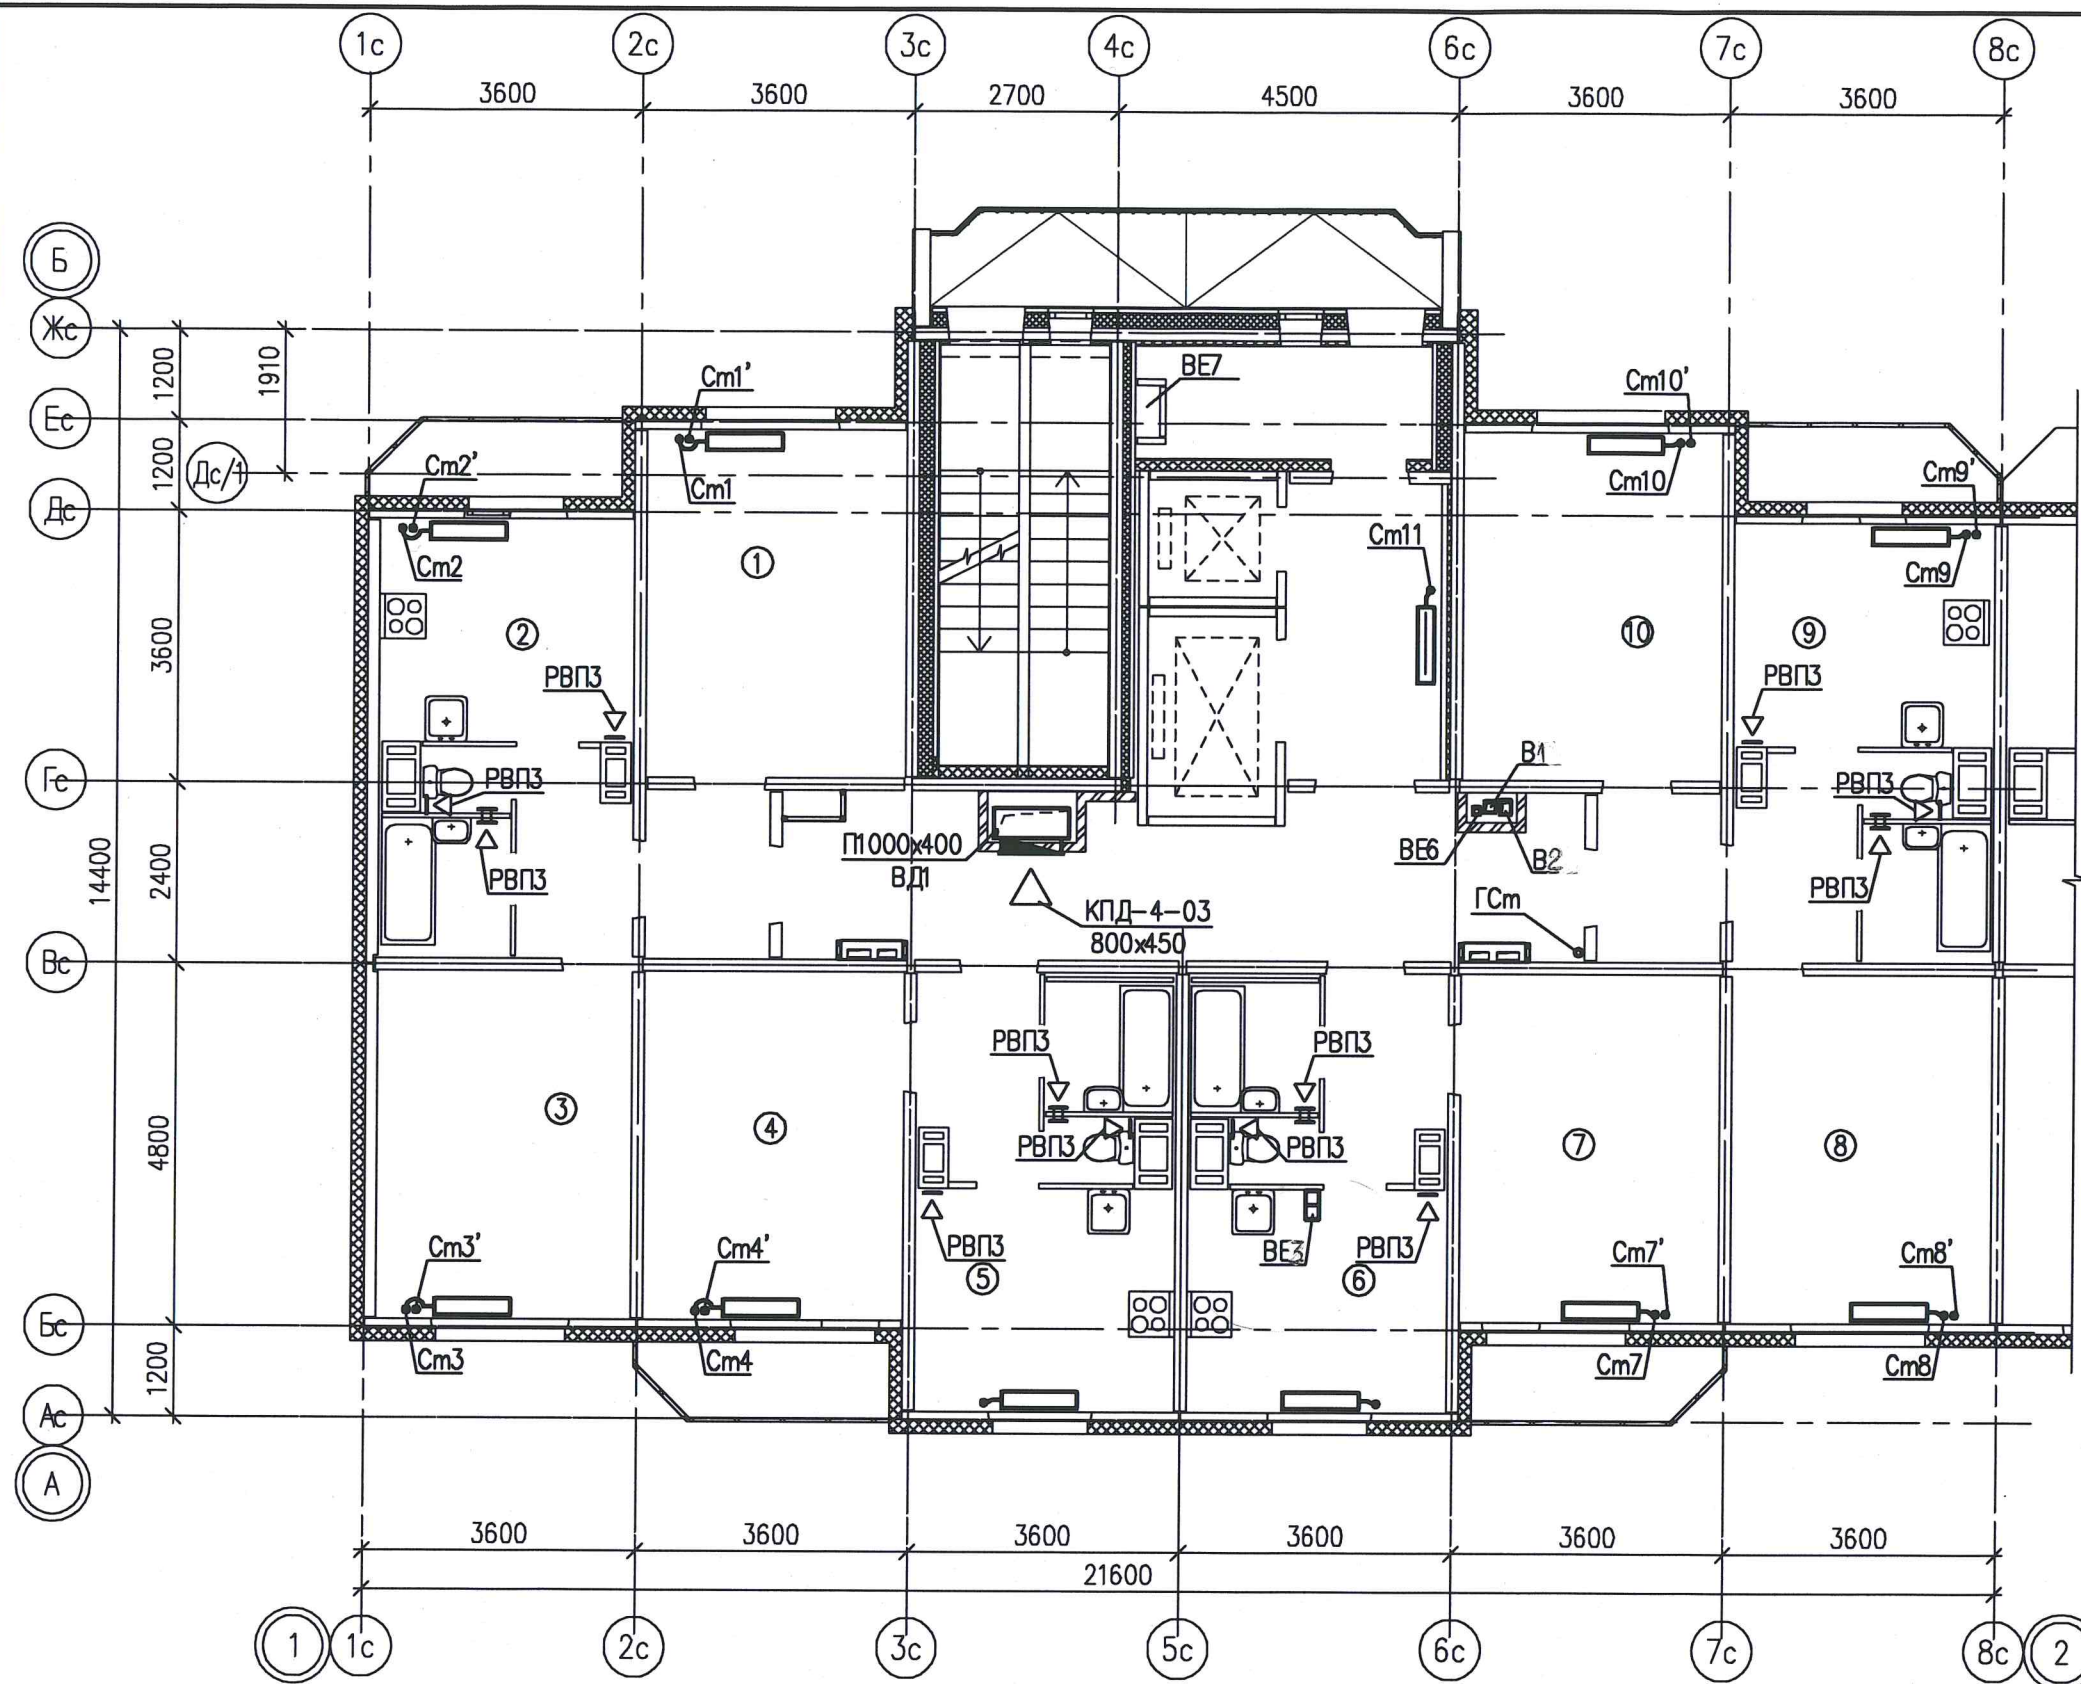


	См.1	См.2	См.3	См.4
15эм	22к-500-920	22к-500-600	22к-500-920	22к-500-720
14эм	22к-500-920	22к-500-720	22к-500-1000	22к-500-720
13эм	22к-500-1000	22к-500-720	22к-500-1120	22к-500-800
12эм	22к-500-1120	22к-500-800	22к-500-1200	22к-500-920
11эм	22к-500-1200	33к-500-720	22к-500-1320	22к-500-920
10эм	33к-500-920	33к-500-720	33к-500-1120	22к-500-1000

	См.1'	См.2'	См.3'	См.4'
9эм	22κ-500-720	22κ-500-600	22κ-500-800	22κ-500-520
8эм	22κ-500-800	22κ-500-600	22κ-500-800	22κ-500-600
7эм	22κ-500-800	22κ-500-720	22κ-500-920	22κ-500-600
6эм	22κ-500-920	22κ-500-720	22κ-500-920	22κ-500-720
5эм	22κ-500-920	22κ-500-800	22κ-500-1000	22κ-500-720
4эм	22κ-500-1000	33κ-500-600	22κ-500-1120	22κ-500-800
3эм	22κ-500-1120	33κ-500-720	22κ-500-1200	22κ-500-800

Cm.5		Cm.6		Cm.7		Cm.8	
15эм	21к-500-400	21к-500-400	22к-500-720	21к-500-800			
14эм	21к-500-520	21к-500-520	22к-500-720	21к-500-800			
13эм	21к-500-520	21к-500-520	22к-500-800	21к-500-920			
12эм	21к-500-520	21к-500-520	22к-500-920	21к-500-1000			
11эм	21к-500-520	21к-500-520	22к-500-920	21к-500-1120			
10эм	21к-500-520	21к-500-520	33к-500-720	22к-500-920			


Cm.5		Cm.6		Cm.7'		Cm.8'	
9эм	21к-500-600	21к-500-600	22к-500-520	21к-500-600			
8эм	21к-500-600	21к-500-600	22к-500-600	21к-500-720			
7эм	21к-500-600	21к-500-720	22к-500-600	21к-500-720			
6эм	21к-500-720	21к-500-720	22к-500-720	21к-500-720			
5эм	21к-500-720	21к-500-720	22к-500-800	21к-500-800			
4эм	21к-500-720	21к-500-800	22к-500-800	21к-500-920			
3эм	21к-500-800	21к-500-800	22к-500-800	21к-500-920			

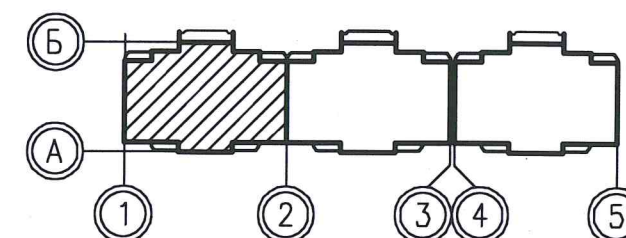

Cm.9		Cm.10		Cm.11	
15эм	21к-500-520	22к-500-800		KCK20-0,918к	
14эм	21к-500-520	22к-500-920		KCK20-0,918к	
13эм	21к-500-600	22к-500-1000		KCK20-0,918к	
12эм	21к-500-720	22к-500-1120		KCK20-0,918к	
11эм	21к-500-720	22к-500-1200		KCK20-1,049к	
10эм	22к-500-800	33к-500-920		KCK20-1,049к	

Cm.9'		Cm.10'		Cm.11	
9эм	21к-500-400	22к-500-720		ККК20-1,049к	
8эм	21к-500-520	22к-500-720		ККК20-1,049к	
7эм	21к-500-520	22к-500-800		ККК20-1,049к	
6эм	21к-500-520	22к-500-920		ККК20-1,049к	
5эм	21к-500-520	22к-500-920		ККК20-1,049к	
4эм	21к-500-600	22к-500-1000		ККК20-1,180к	
3эм	22к-500-520	22к-500-1120		ККК20-1,180к	

						07.001.123/12-02-0В			
						Жилые дома со встроенными нежилыми помещениями в квартале ул. Академика Вонсовского—улицы 1а (название условное)— —Краснолесья—Анатолия Мехренцева в Ленинском районе г. Екатеринбургa			
Изм.	Код.уч.	Лист	Н док	Подпись	Дата	Жилой дом №2	Стадия	Лист	Листов
Разработал	Трошина				02.13		Р	6	—
Проверил	Римская				02.13				
Н. контр.	Разумкова				02.13				
						План 3—15 этажей между осями 1—2	ООО "ПКУ "НОВА— СтройПроект"		

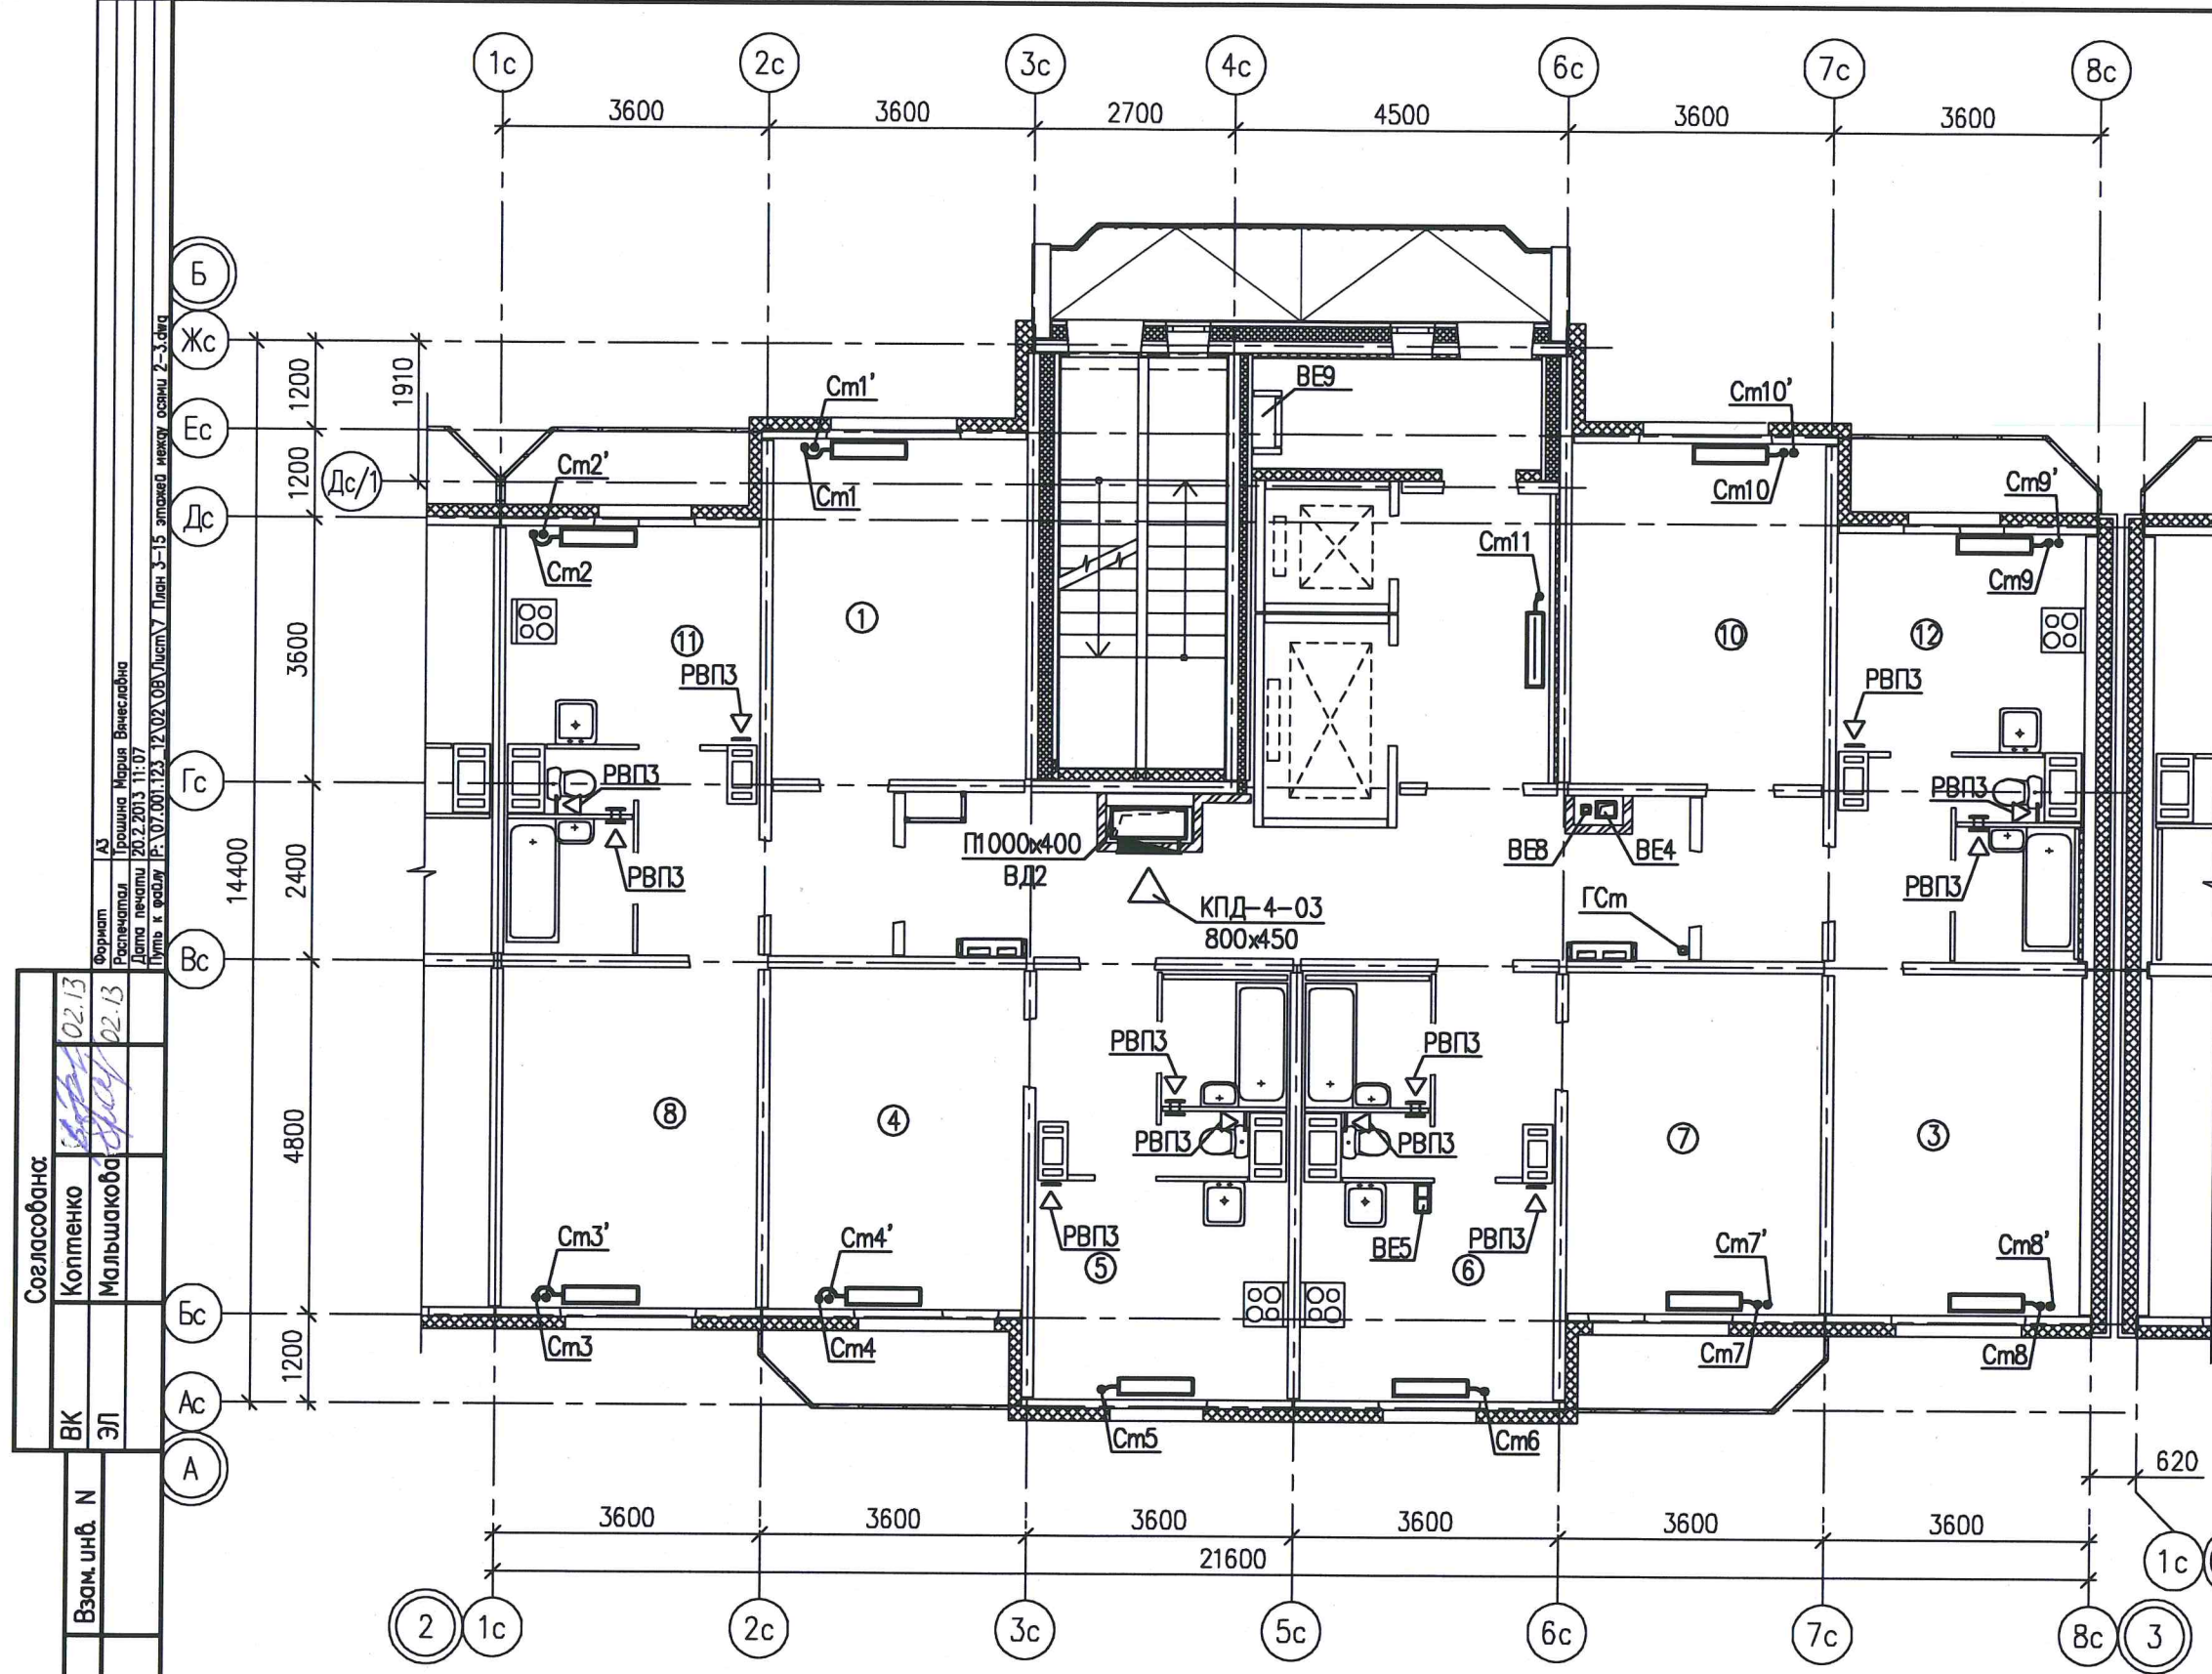


	См.1	См.2	См.3	См.4
15эт	22к-500-920	22к-500-400	22к-500-600	22к-500-720
14эт	22к-500-1000	22к-500-400	22к-500-720	22к-500-720
13эт	22к-500-1120	22к-500-520	22к-500-720	22к-500-800
12эт	22к-500-1120	22к-500-520	22к-500-800	22к-500-920
11эт	22к-500-1320	33к-500-600	22к-500-920	22к-500-920
10эт	33к-500-1000	33к-500-720	33к-500-920	22к-500-1000

	См.1'	См.2'	См.3'	См.4'
9эт	22к-500-720	22к-500-400	22к-500-520	22к-500-520
8эт	22к-500-800	22к-500-400	22к-500-520	22к-500-600
7эт	22к-500-800	22к-500-400	22к-500-600	22к-500-600
6эт	22к-500-920	22к-500-520	22к-500-600	22к-500-720
5эт	22к-500-920	22к-500-520	22к-500-720	22к-500-720
4эт	22к-500-1000	22к-500-600	22к-500-720	22к-500-800
3эт	22к-500-1120	22к-500-600	22к-500-800	22к-500-800


	См.5	См.6	См.7	См.8
15эт	21к-500-400	21к-500-400	22к-500-720	22к-500-920
14эт	21к-500-400	21к-500-520	22к-500-720	22к-500-1000
13эт	21к-500-520	21к-500-520	22к-500-800	22к-500-1120
12эт	21к-500-520	21к-500-520	22к-500-920	22к-500-1200
11эт	21к-500-520	21к-500-520	22к-500-920	22к-500-1320
10эт	21к-500-520	21к-500-520	22к-500-1000	33к-500-1120

	См.5	См.6	См.7'	См.8'
9эт	21к-500-520	21к-500-600	22к-500-520	22к-500-800
8эт	21к-500-600	21к-500-600	22к-500-600	22к-500-800
7эт	21к-500-600	21к-500-720	22к-500-600	22к-500-920
6эт	21к-500-720	21к-500-720	22к-500-720	22к-500-920
5эт	21к-500-720	21к-500-720	22к-500-720	22к-500-1000
4эт	21к-500-720	21к-500-800	22к-500-800	22к-500-1120
3эт	21к-500-720	21к-500-800	22к-500-800	22к-500-1200

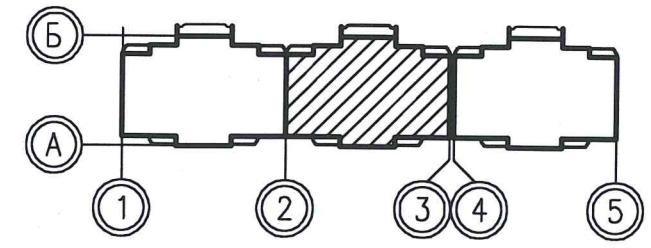

	См.9	См.10	См.11
15эт	22к-500-600	22к-500-800	КСК20-0,918к
14эт	22к-500-720	22к-500-920	КСК20-0,918к
13эт	22к-500-720	22к-500-920	КСК20-0,918к
12эт	22к-500-800	22к-500-1000	КСК20-0,918к
11эт	33к-500-720	22к-500-1120	КСК20-1,049к
10эт	33к-500-720	33к-500-920	КСК20-1,049к


	См.9'	См.10'	См.11
9эт	22к-500-52	22к-500-720	КСК20-1,049к
8эт	22к-500-600	22к-500-720	КСК20-1,049к
7эт	22к-500-600	22к-500-720	КСК20-1,049к
6эт	22к-500-720	22к-500-800	КСК20-1,049к
5эт	22к-500-720	22к-500-920	КСК20-1,180к
4эт	22к-500-800	22к-500-920	КСК20-1,180к
3эт	33к-500-720	22к-500-1120	КСК20-1,180к

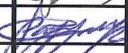						07.001.123_12-02-0В			
						Жилые дома со встроенными нежилыми помещениями в квартале ул. Академика Вонсовского—улицы 1а (название условное)— —Краснолесья—Анатолия Мехренцева в Ленинском районе г.Екатеринбурга			
Изм.	Кол.уч.	Лист	№ док.	Подпись	Дата				
Разработал	Трошина			02.13		Жилой дом №2	Стация	Лист	Листов
Проверил	Римская			02.13			Р	7	—
Н. контр.	Разумкова			02.13					
						План 3—15 этажей между осями 2—3	ООО "ПКУ "НОВА—СтройПроект"		

Согласована:		02.13
ВК	Копченко	02.13
ЭЛ	Мальшакובה	
Взам. инв. N		
Подпись и дата		
Инв. N	подл.	


Согласована:			
ВК	Коптенко		02.13
ЭП	Мальшакова		02.13

Формат	A3
Распечатка	Грошина Мария Вячеславна
Дата печати	22.2.2013 10:45
Путь к файлу	P:\07.001.123\12\02\08\Лист\Лан 16-18 мехку осяни 1-2.dwg

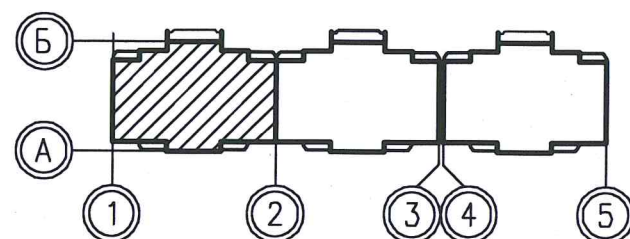

Cm.9		Cm.10		Cm.11	
18эм	21к-500-520	33к-500-720		KCK20-1,049к	
17эм	21к-500-400	22к-500-720		KCK20-0,918к	
16эм	21к-500-400	22к-500-800		KCK20-0,918к	


						07.001.123/12-02-0В		
						Жилые дома со встроенными нежилыми помещениями в квартале ул. Академика Вонсовского—улицы 1а (название условное)— —Краснолесья—Анатолия Мехренцева в Ленинском районе г.Екатеринбурга		
Изм.	Колуч.	Лист	N док	Подпись	Дата	Стадия	Лист	Листов
Разработал	Трошина				02.13	Р	8	-
Проверил	Римская				02.13			
Н. контр.	Разумкова				02.13			
						План 16–18 этажей между осями 1–2		
						ООО "ПКУ "НОВА" СтройПроект"		

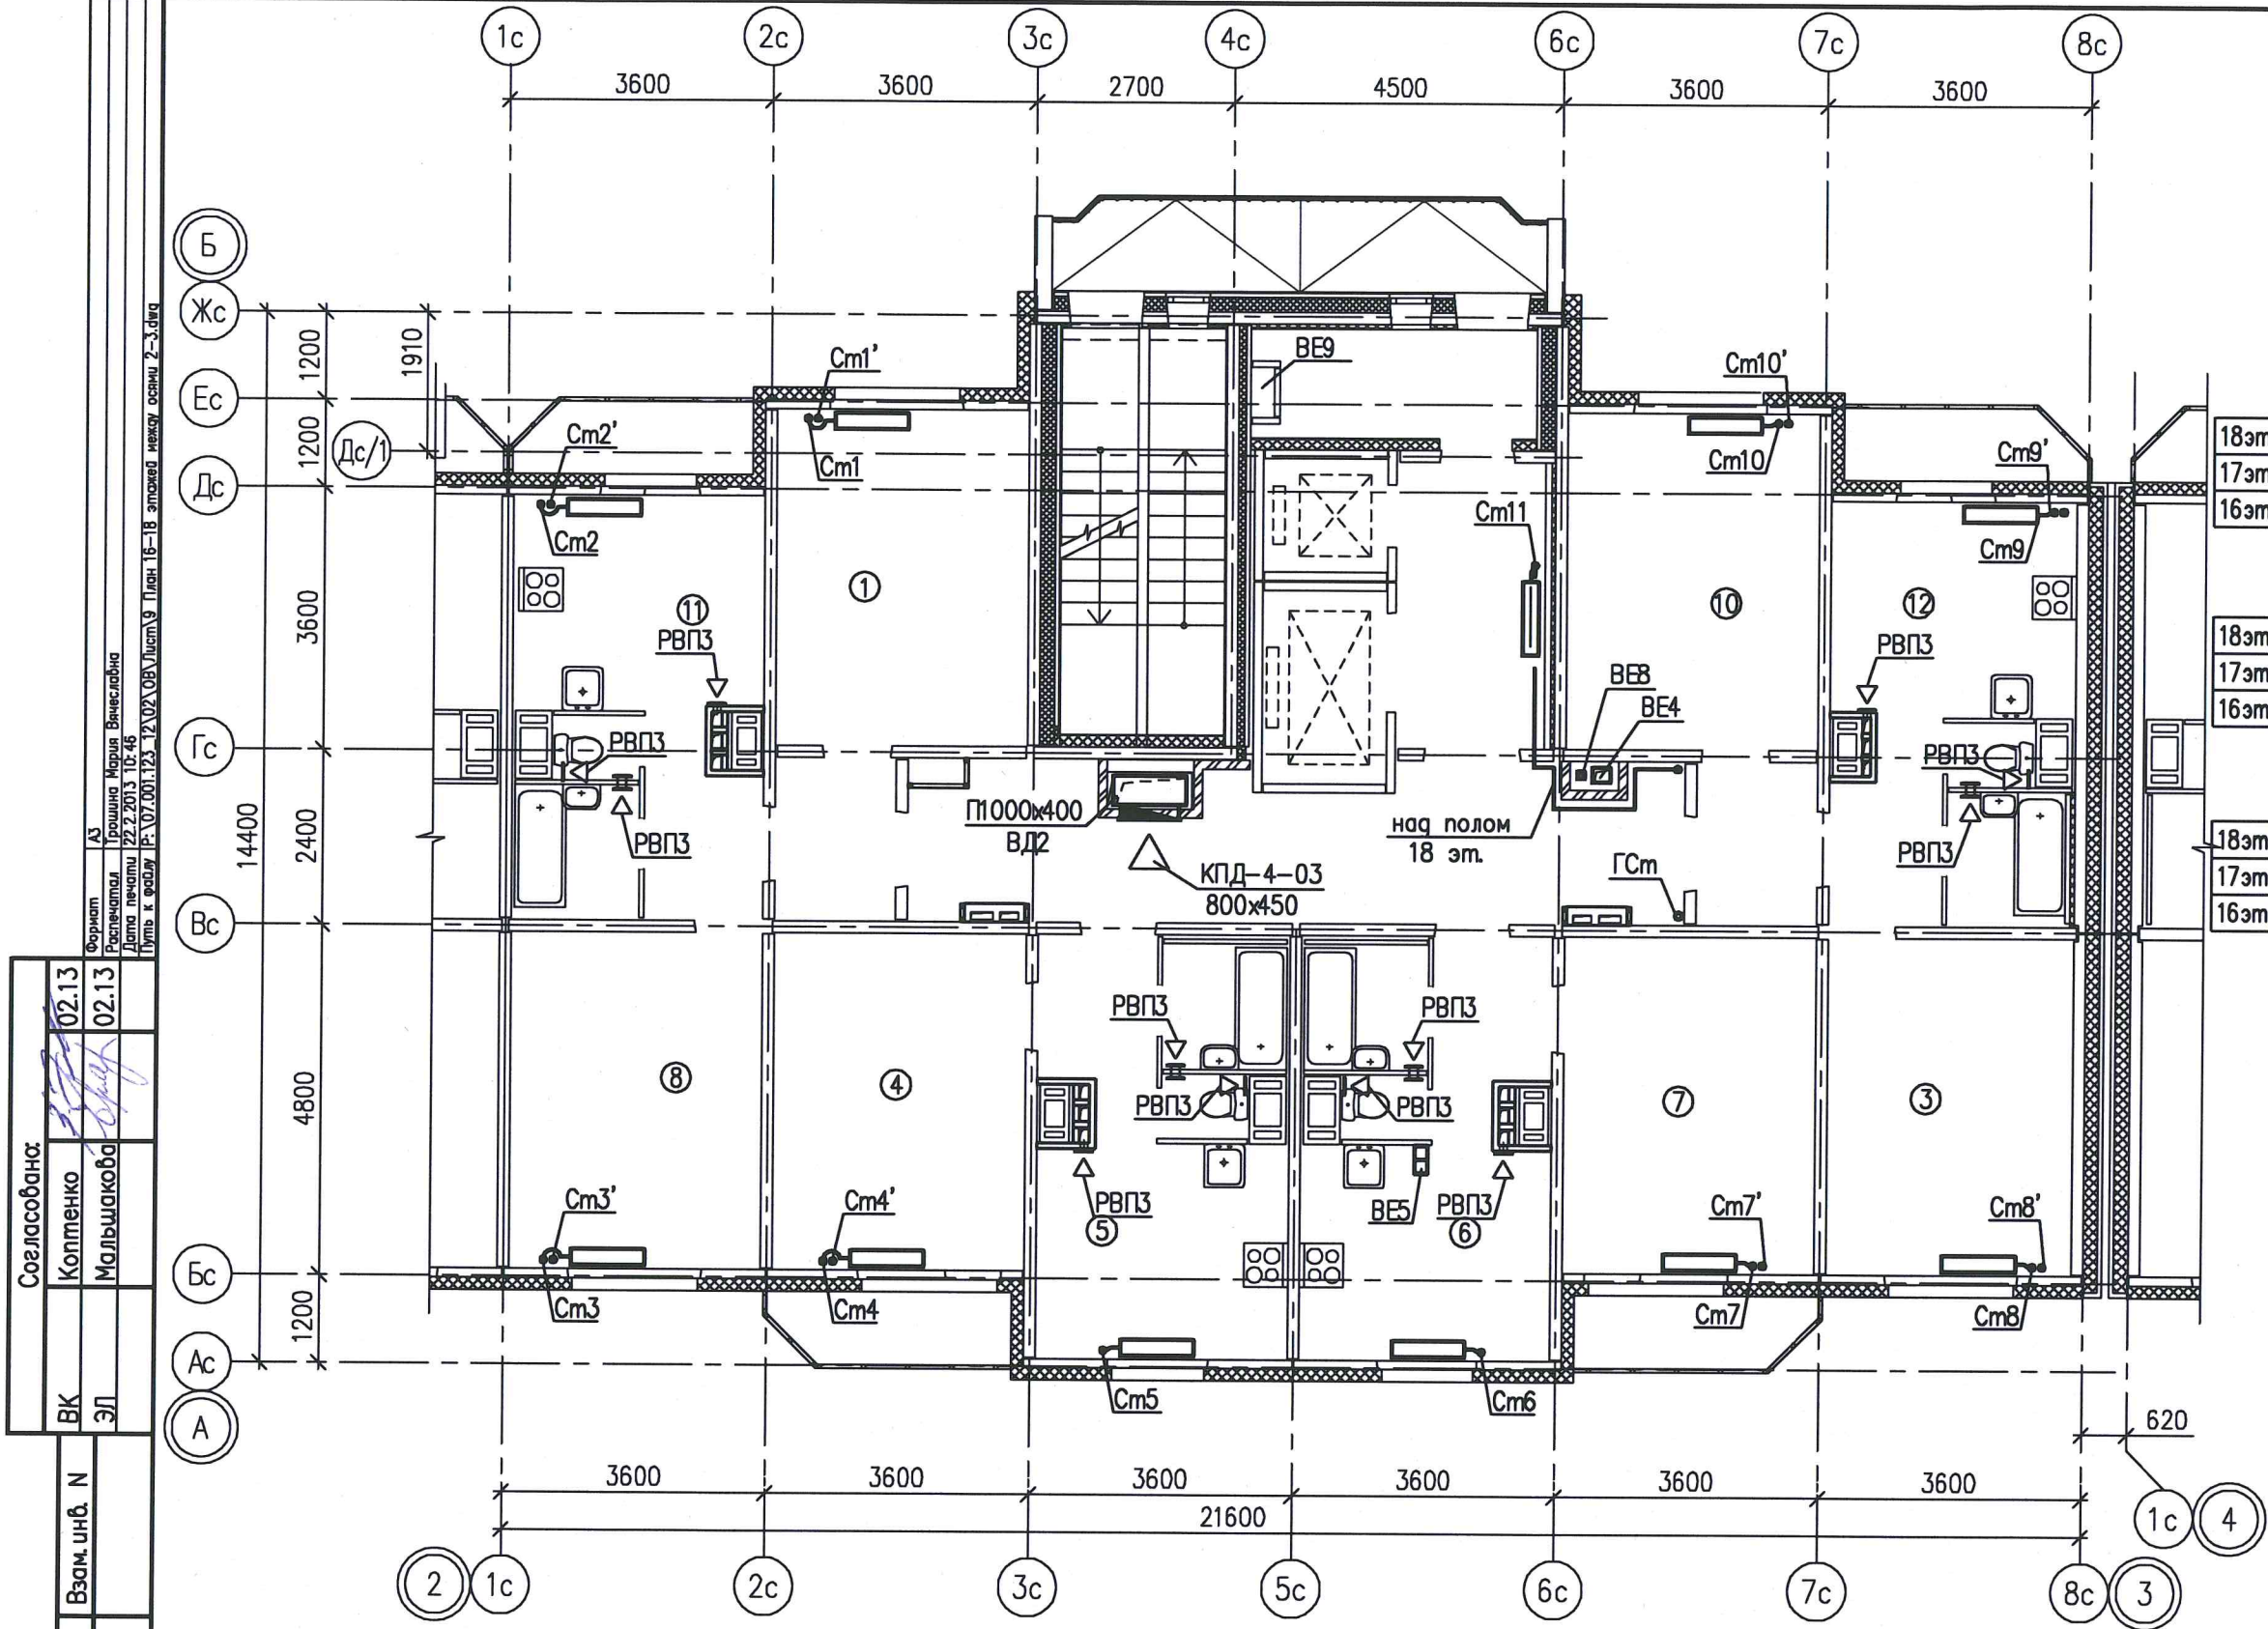

Cm.1		Cm.2		Cm.3		Cm.4	
18эт	33к-500-720	22к-500-400	22к-500-400	22к-500-720	33к-500-520	33к-500-520	33к-500-520
17эт	22к-500-800	22к-500-400	22к-500-400	22к-500-520	22к-500-600	22к-500-600	22к-500-600
16эт	22к-500-800	22к-500-400	22к-500-400	22к-500-600	22к-500-600	22к-500-600	22к-500-600

Cm.5		Cm.6		Cm.7		Cm.8	
18эт	21к-500-600	21к-500-600	21к-500-600	33к-500-520	33к-500-720	33к-500-720	33к-500-720
17эт	21к-500-400	21к-500-400	21к-500-400	22к-500-600	22к-500-800	22к-500-800	22к-500-800
16эт	21к-500-400	21к-500-400	21к-500-400	22к-500-600	22к-500-920	22к-500-920	22к-500-920

Cm.9		Cm.10		Cm.11	
18эт	33к-500-520	33к-500-720	КСК20-1,049к	КСК20-0,918к	КСК20-0,918к
17эт	22к-500-520	22к-500-720	КСК20-0,918к	КСК20-0,918к	КСК20-0,918к
16эт	22к-500-520	22к-500-800	КСК20-0,918к	КСК20-0,918к	КСК20-0,918к


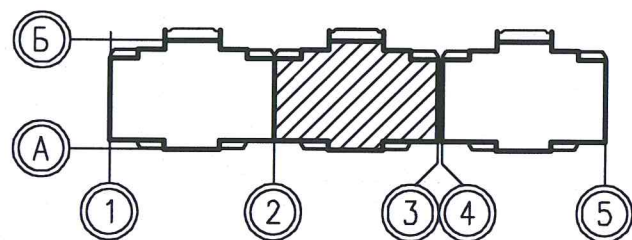


						07.001.123/12-02-0B					
						Жилые дома со встроенными нежилыми помещениями в квартале ул. Академика Вонсовского-улицы 1а (название условное)- -Краснолесья-Анатолия Мехренцева в Ленинском районе г.Екатеринбурга					
Изм.	Колуч	Лист	№ док	Подпись	Дата	Жилой дом №2			Стадия	Лист	Листов
Разработал	Трошина				02.13				Р	9	-
Проверил	Римская				02.13						
Н. контр.	Разумкова				02.13						
						План 16-18 этажей между осями 2-3			ООО "ПКУ "НОВА- СтройПроект"		

Инв.№ подл.	Подпись и дата		Взам. инв. №	Согласовано:	
	ЭП	02.13		Мальшкова	02.13
Инв.№ подл.	Подпись и дата		Взам. инв. №	Согласовано:	
	ЭП	02.13		Мальшкова	02.13

Инв.№ подл.	Подпись и дата	Взам. инв. №	Согласована:
			ВК
			ЭП
			Копченко
			Мальшакова
			02.13
			02.13



Инв.№ подл.	Подпись и дата	Взам. инв. №

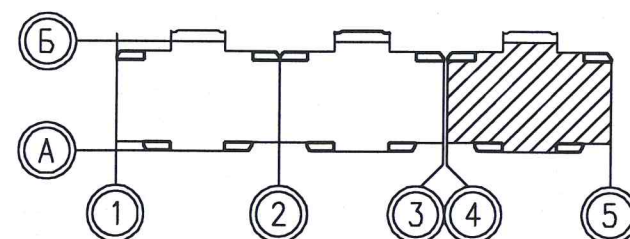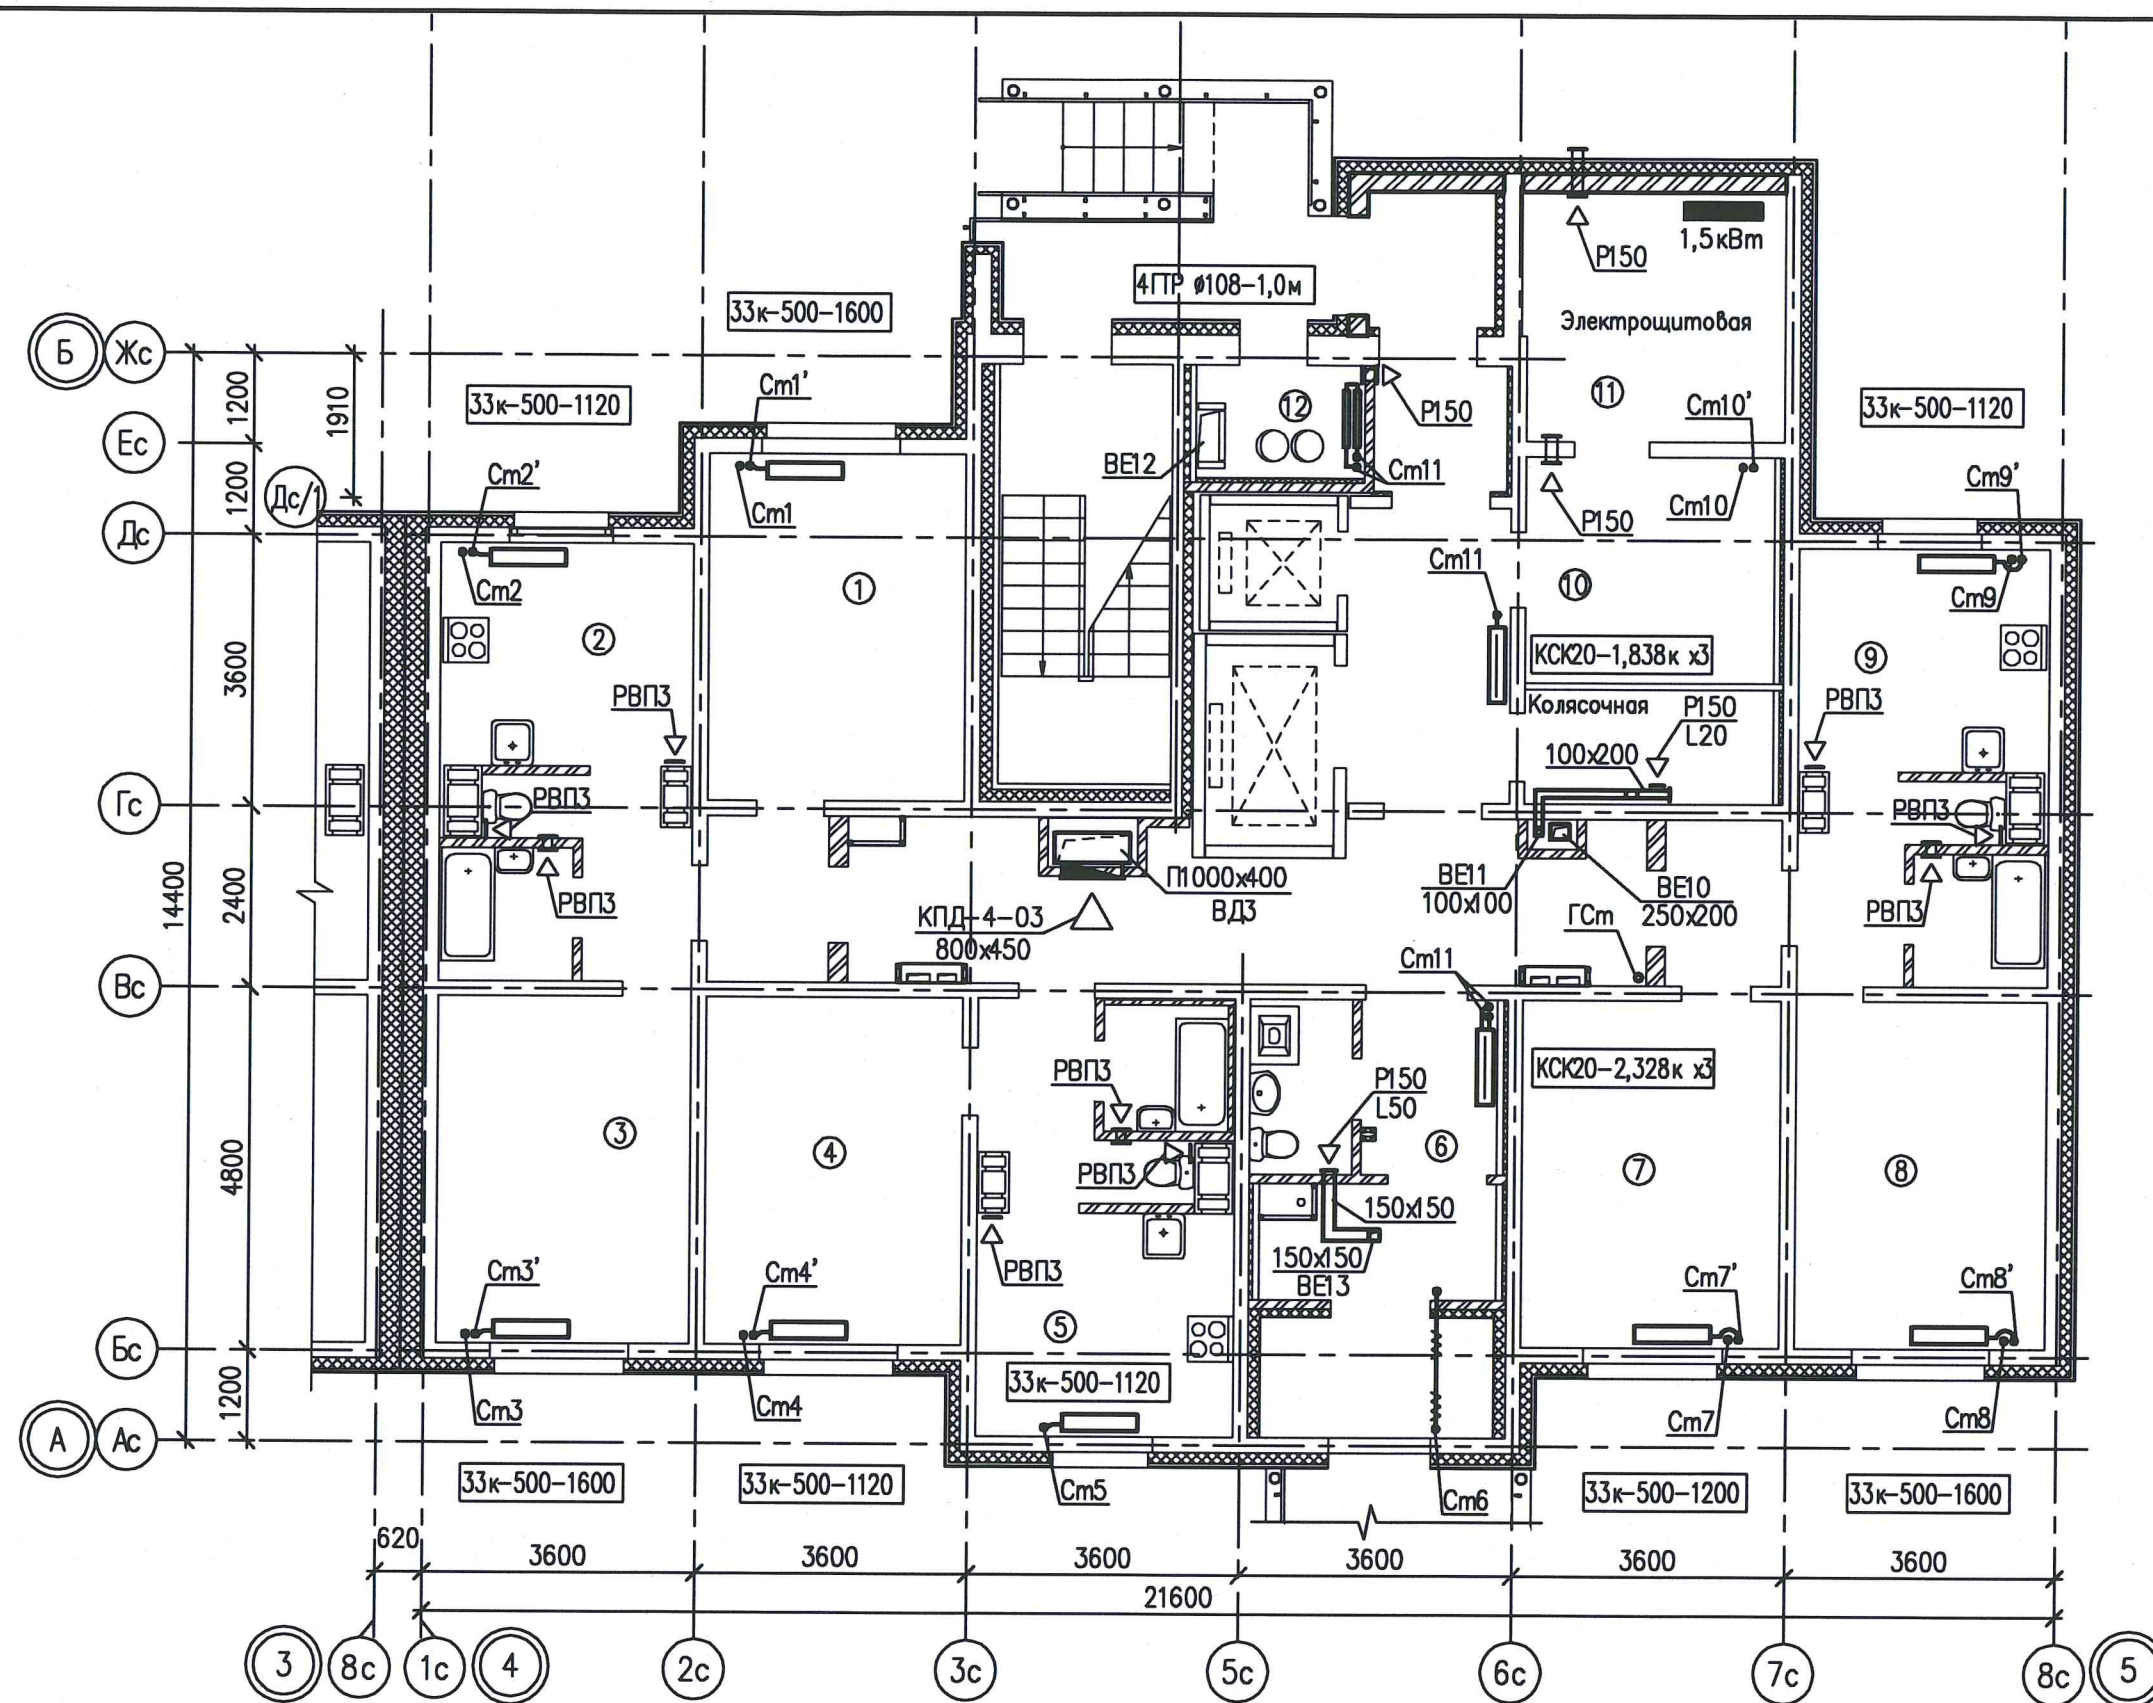

						07.001.123/12-02-0В		
						Жилые дома со встроенными нежилыми помещениями в квартале ул. Академика Вонсовского-улицы 1а (название условное)- -Краснолесья-Анатолия Мехренцева в Ленинском районе г. Екатеринбурга		
Изм.	Кол.уч.	Лист	№ док	Подпись	Дата		Стадия	Лист
Разработал		Трошина			02.13	Жилой дом №2	Р	13
Проверил		Римская			02.13			
Н. контр.		Разумкова			02.13			
						План 1 этажа между осями 4-5		ООО "ПКУ "НОВА- СтройПроект"


Инв.№ подл.	Подпись и дата	Взам. инв. №	Согласовано:	
			ВК	02.13
Инв.№	Подпись и дата	Взам. инв. №	ЭП	02.13
			Мальшакова	02.13

Форма
 Разработчик
 Дата печати
 Дата в файле
 Проект
 02.13
 02.13
 21.2.2013 16:39
 12.02.2013 16:39
 07.001.123/12-02-0B/Лист 14
 План 2 этажа между осями 4-5

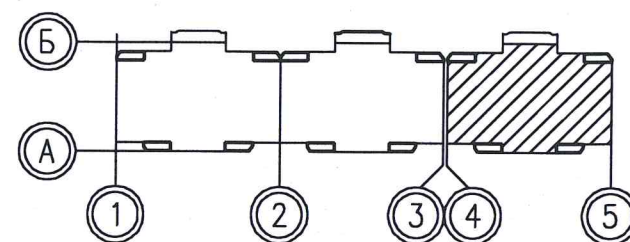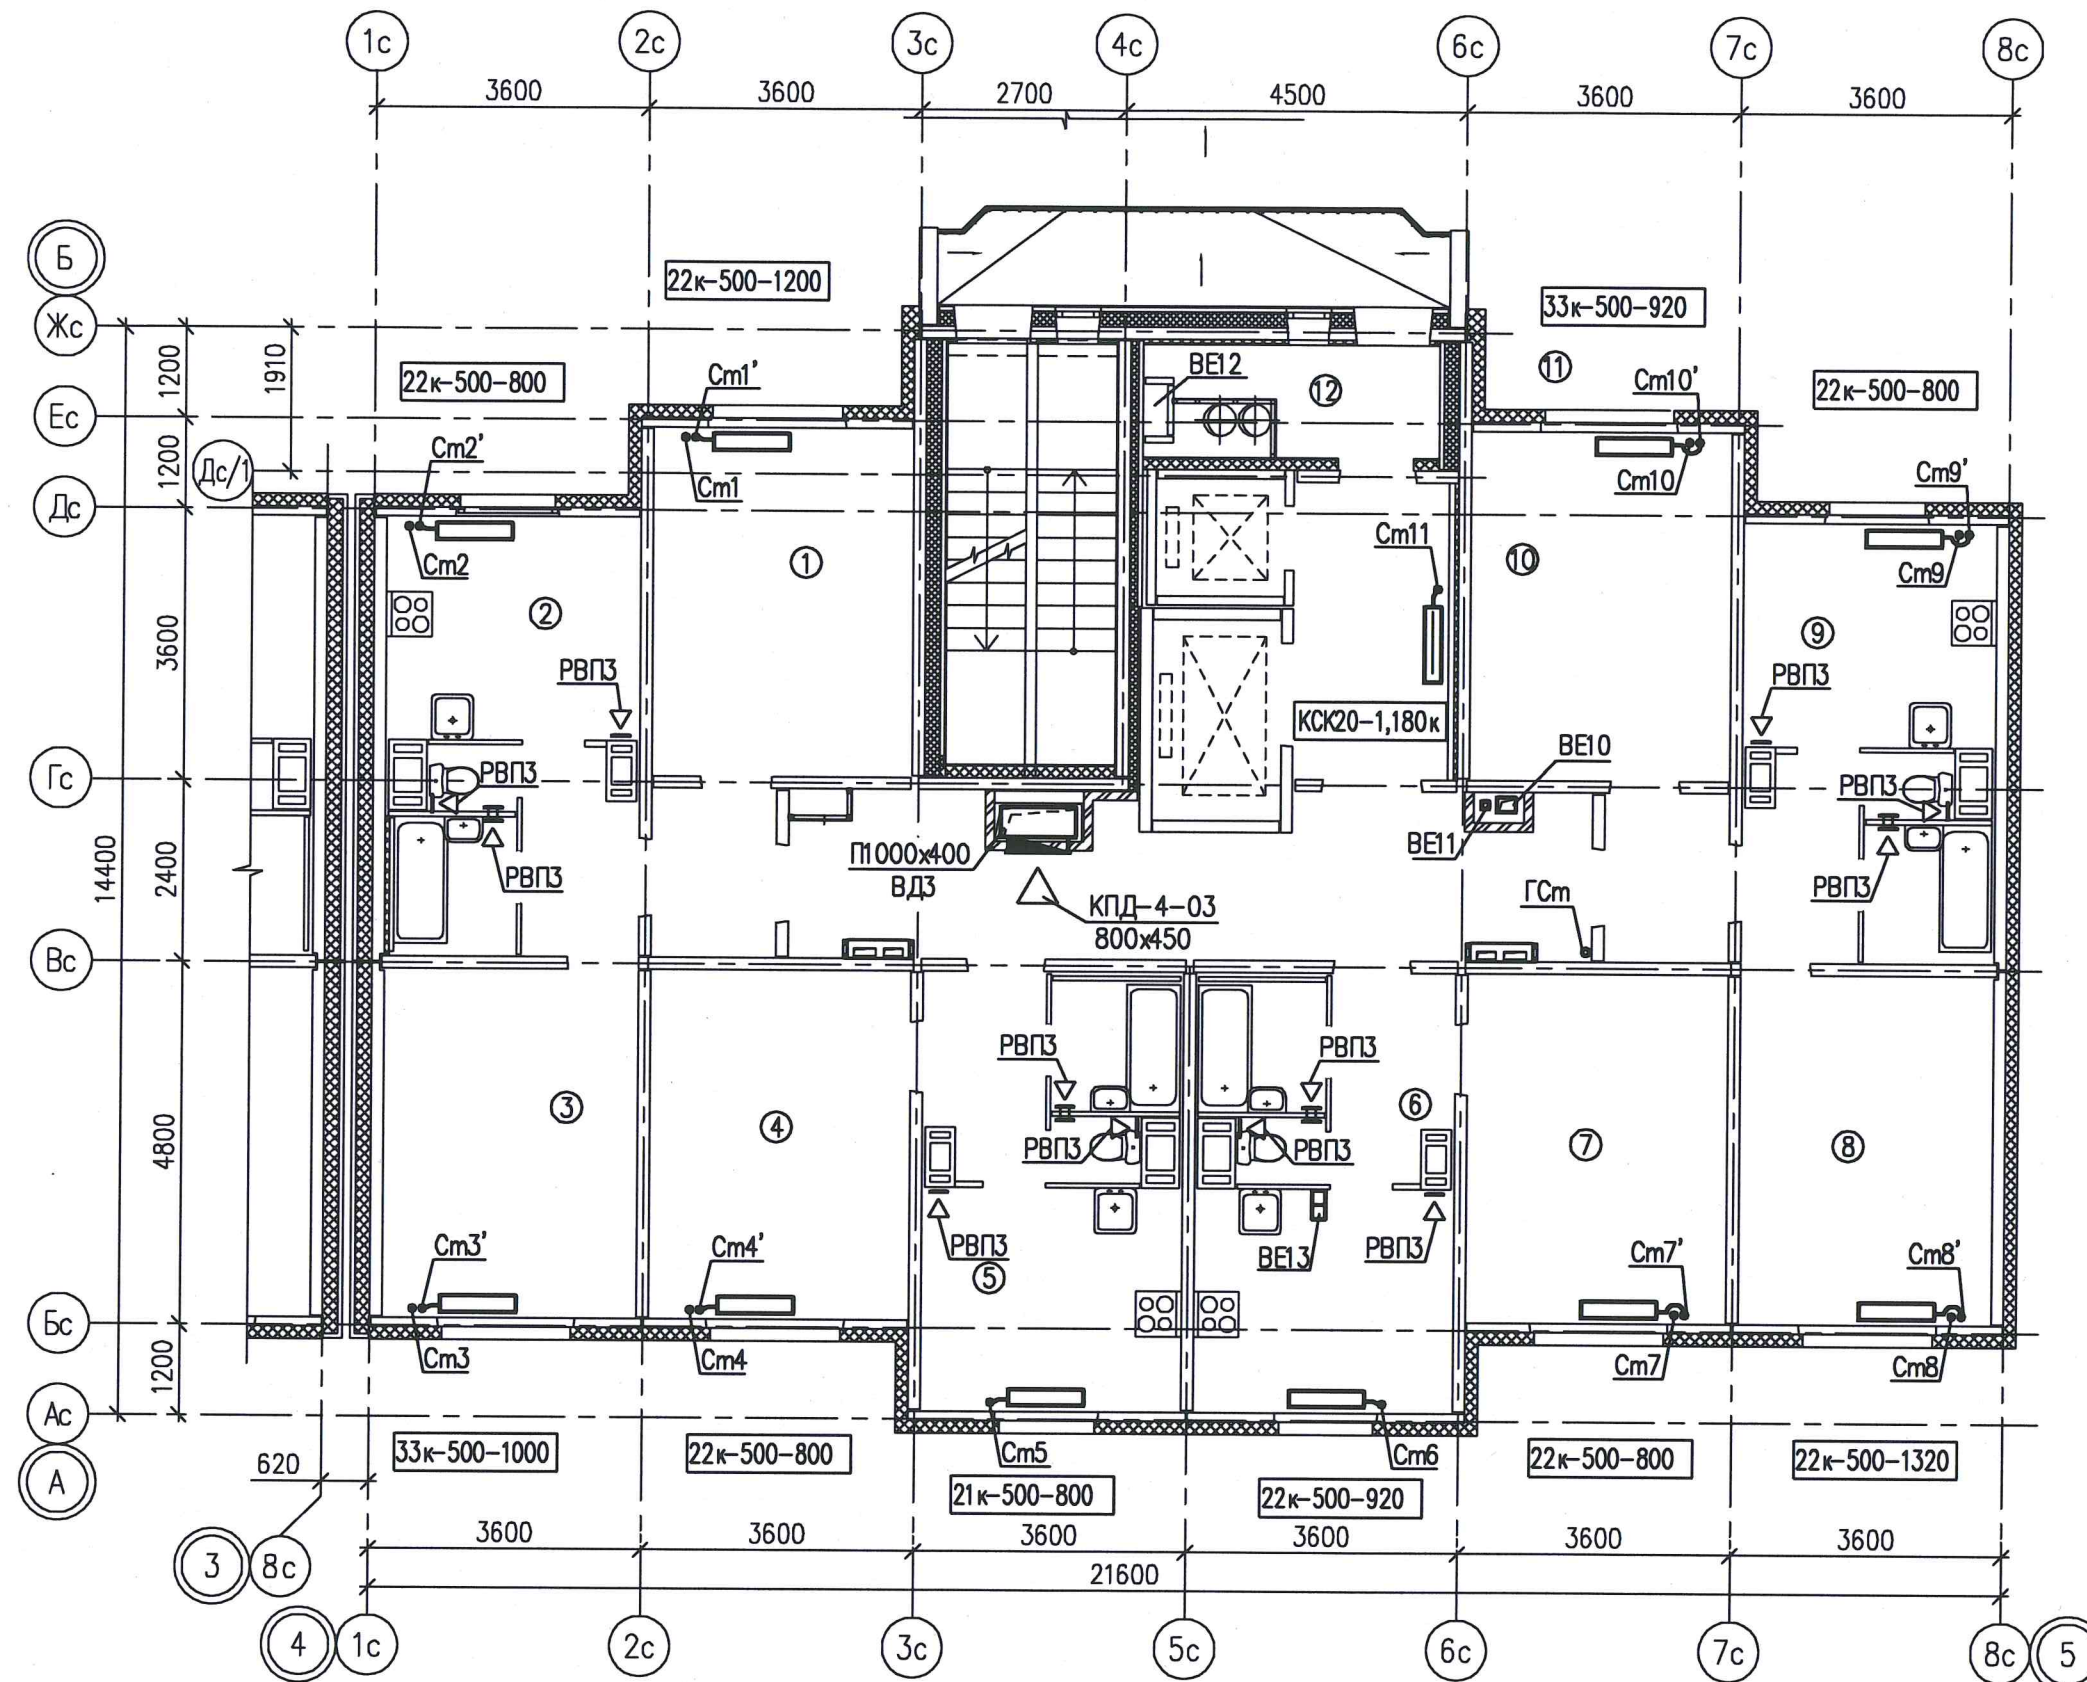

						07.001.123/12-02-0B		
						Жилые дома со встроенными нежилыми помещениями в квартале ул. Академика Вонсовского-улицы 1а (название условное)-Краснолесья-Анатолия Мехренцева в Ленинском районе г.Екатеринбурга		
Изм.	Кол.уч.	Лист	№ док.	Подпись	Дата	Жилой дом №2	Стадия	Лист
Разработал	Трошина				02.13		Р	14
Проверил	Римская				02.13			
Н. контр.	Разумкова				02.13			Листов
						План 2 этажа между осями 4-5		000 "ПКУ "НОВА-СтройПроект"

Инв.№ подл.	Подпись и дата	Взам. инв. №	ЭЛ	ВК	Согласована:	02.13
						02.13
						02.13
						02.13
Формат А3						
Трошина Мария Вячеславовна						
Дата печати 21.2.2013 16:51						
Путь к файлу P:\07.001.123\12-02\ОВ\Лист\15 План 3-15 этажей между осями 4-5.dwg						

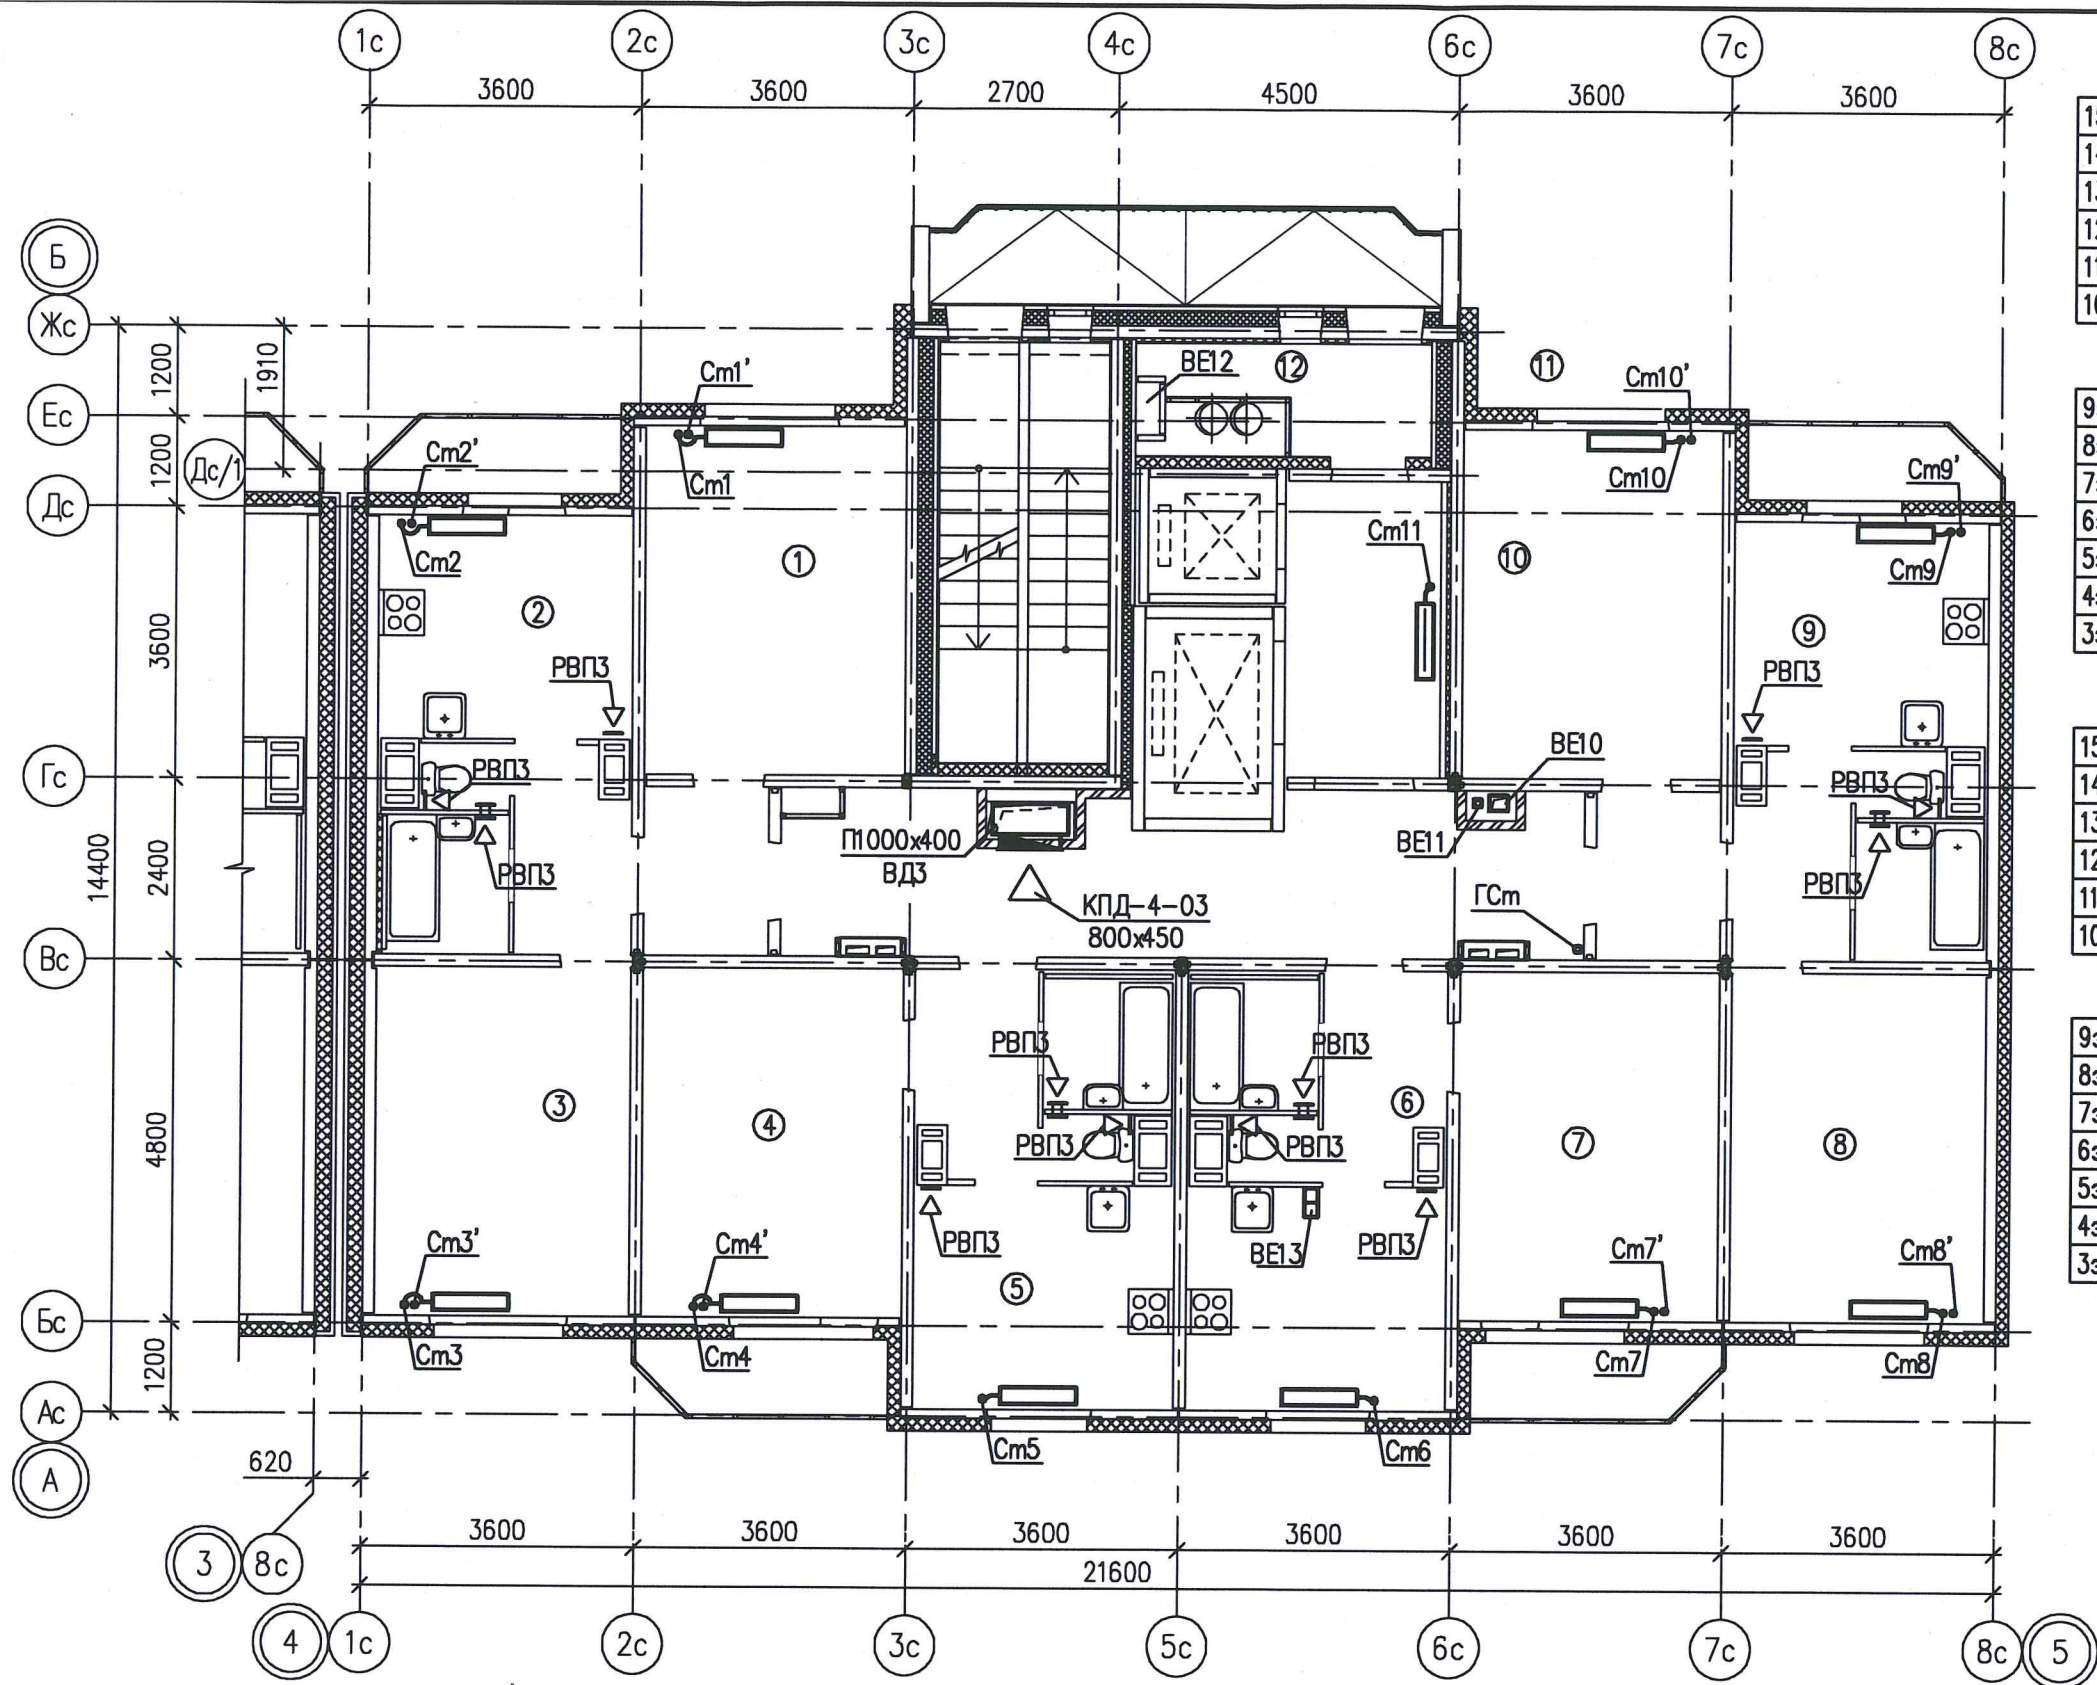


	См.1	См.2	См.3	См.4
15эт	22к-500-920	22к-500-600	33к-500-720	22к-500-720
14эт	22к-500-1000	22к-500-720	33к-500-800	22к-500-720
13эт	22к-500-1120	22к-500-720	33к-500-800	22к-500-800
12эт	22к-500-1120	22к-500-800	33к-500-920	33к-500-600
11эт	22к-500-1320	33к-500-720	33к-500-1000	33к-500-720
10эт	33к-500-1000	33к-500-800	33к-500-1120	22к-500-720

	См.1'	См.2'	См.3'	См.4'
9эт	22к-500-720	22к-500-600	33к-500-600	22к-500-520
8эт	22к-500-800	22к-500-600	33к-500-600	22к-500-600
7эт	22к-500-800	22к-500-720	33к-500-720	22к-500-600
6эт	22к-500-920	22к-500-720	33к-500-720	22к-500-720
5эт	22к-500-920	22к-500-800	33к-500-720	22к-500-720
4эт	22к-500-1000	33к-500-600	33к-500-800	22к-500-800
3эт	22к-500-1120	33к-500-720	33к-500-920	22к-500-800

	См.5	См.6	См.7	См.8
15эт	21к-500-400	21к-500-400	22к-500-720	22к-500-920
14эт	21к-500-520	21к-500-520	22к-500-720	22к-500-1000
13эт	21к-500-520	21к-500-520	22к-500-800	22к-500-1120
12эт	21к-500-520	21к-500-520	33к-500-600	22к-500-1200
11эт	21к-500-520	21к-500-520	33к-500-720	33к-500-920
10эт	21к-500-520	21к-500-520	33к-500-720	33к-500-1120

	См.5	См.6	См.7'	См.8'
9эт	21к-500-600	21к-500-600	22к-500-520	22к-500-720
8эт	21к-500-600	21к-500-600	22к-500-600	22к-500-800
7эт	21к-500-600	21к-500-720	22к-500-600	22к-500-920
6эт	21к-500-720	21к-500-720	22к-500-720	22к-500-920
5эт	21к-500-720	21к-500-720	22к-500-720	22к-500-1000
4эт	21к-500-720	21к-500-800	22к-500-800	22к-500-1120
3эт	21к-500-800	21к-500-800	22к-500-800	22к-500-1120

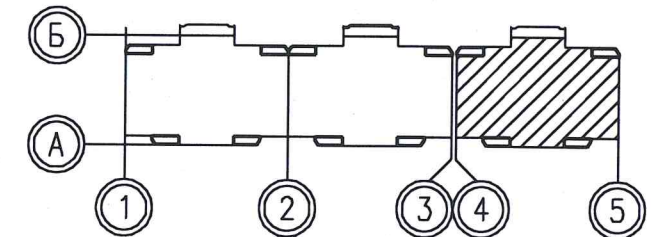


	См.9	См.10	См.11
15эт	21к-500-720	22к-500-800	КСК20-0,918к
14эт	21к-500-800	22к-500-920	КСК20-0,918к
13эт	21к-500-720	22к-500-1000	КСК20-0,918к
12эт	22к-500-800	22к-500-1120	КСК20-0,918к
11эт	33к-500-720	22к-500-1200	КСК20-1,049к
10эт	33к-500-720	33к-500-920	КСК20-1,049к

	См.9'	См.10'	См.11
9эт	22к-500-520	22к-500-720	КСК20-1,049к
8эт	22к-500-600	22к-500-720	КСК20-1,049к
7эт	22к-500-720	22к-500-800	КСК20-1,049к
6эт	22к-500-720	22к-500-920	КСК20-1,049к
5эт	22к-500-800	22к-500-920	КСК20-1,049к
4эт	33к-500-600	22к-500-1000	КСК20-1,180к
3эт	33к-500-720	22к-500-1120	КСК20-1,180к

07.001.123/12-02-0В							
Жилые дома со встроенными нежилыми помещениями в квартале ул. Академика Вонсовского-улицы 1а (название условное) - Краснолесья-Анатолия Мехренцева в Ленинском районе г.Екатеринбурга							
Изм.	Кол.уч.	Лист	№ док.	Подпись	Дата		
Разработал	Трошина				02.13		
Проверил	Римская				02.13		
Н. контр.	Разумкова				02.13		
Жилой дом №2					Стадия	Лист	Листов
					Р	15	-
План 3-15 этажей между осями 4-5					ООО "ПКУ" НОВА-СтройПроект"		

Инв.№ подл.	Подпись и дата	Взам. инв. №	ВК	ЭП	02.13
					02.13
Согласовано:					02.13
Коптенко					
Мальшакова					

Формат А3
Распечатано 22.2.2013 10:48
Путь к файлу P:\07.001.123\12-02\ОВ\Лист\16 План 16-18 этажей между осями 4-5.dwg

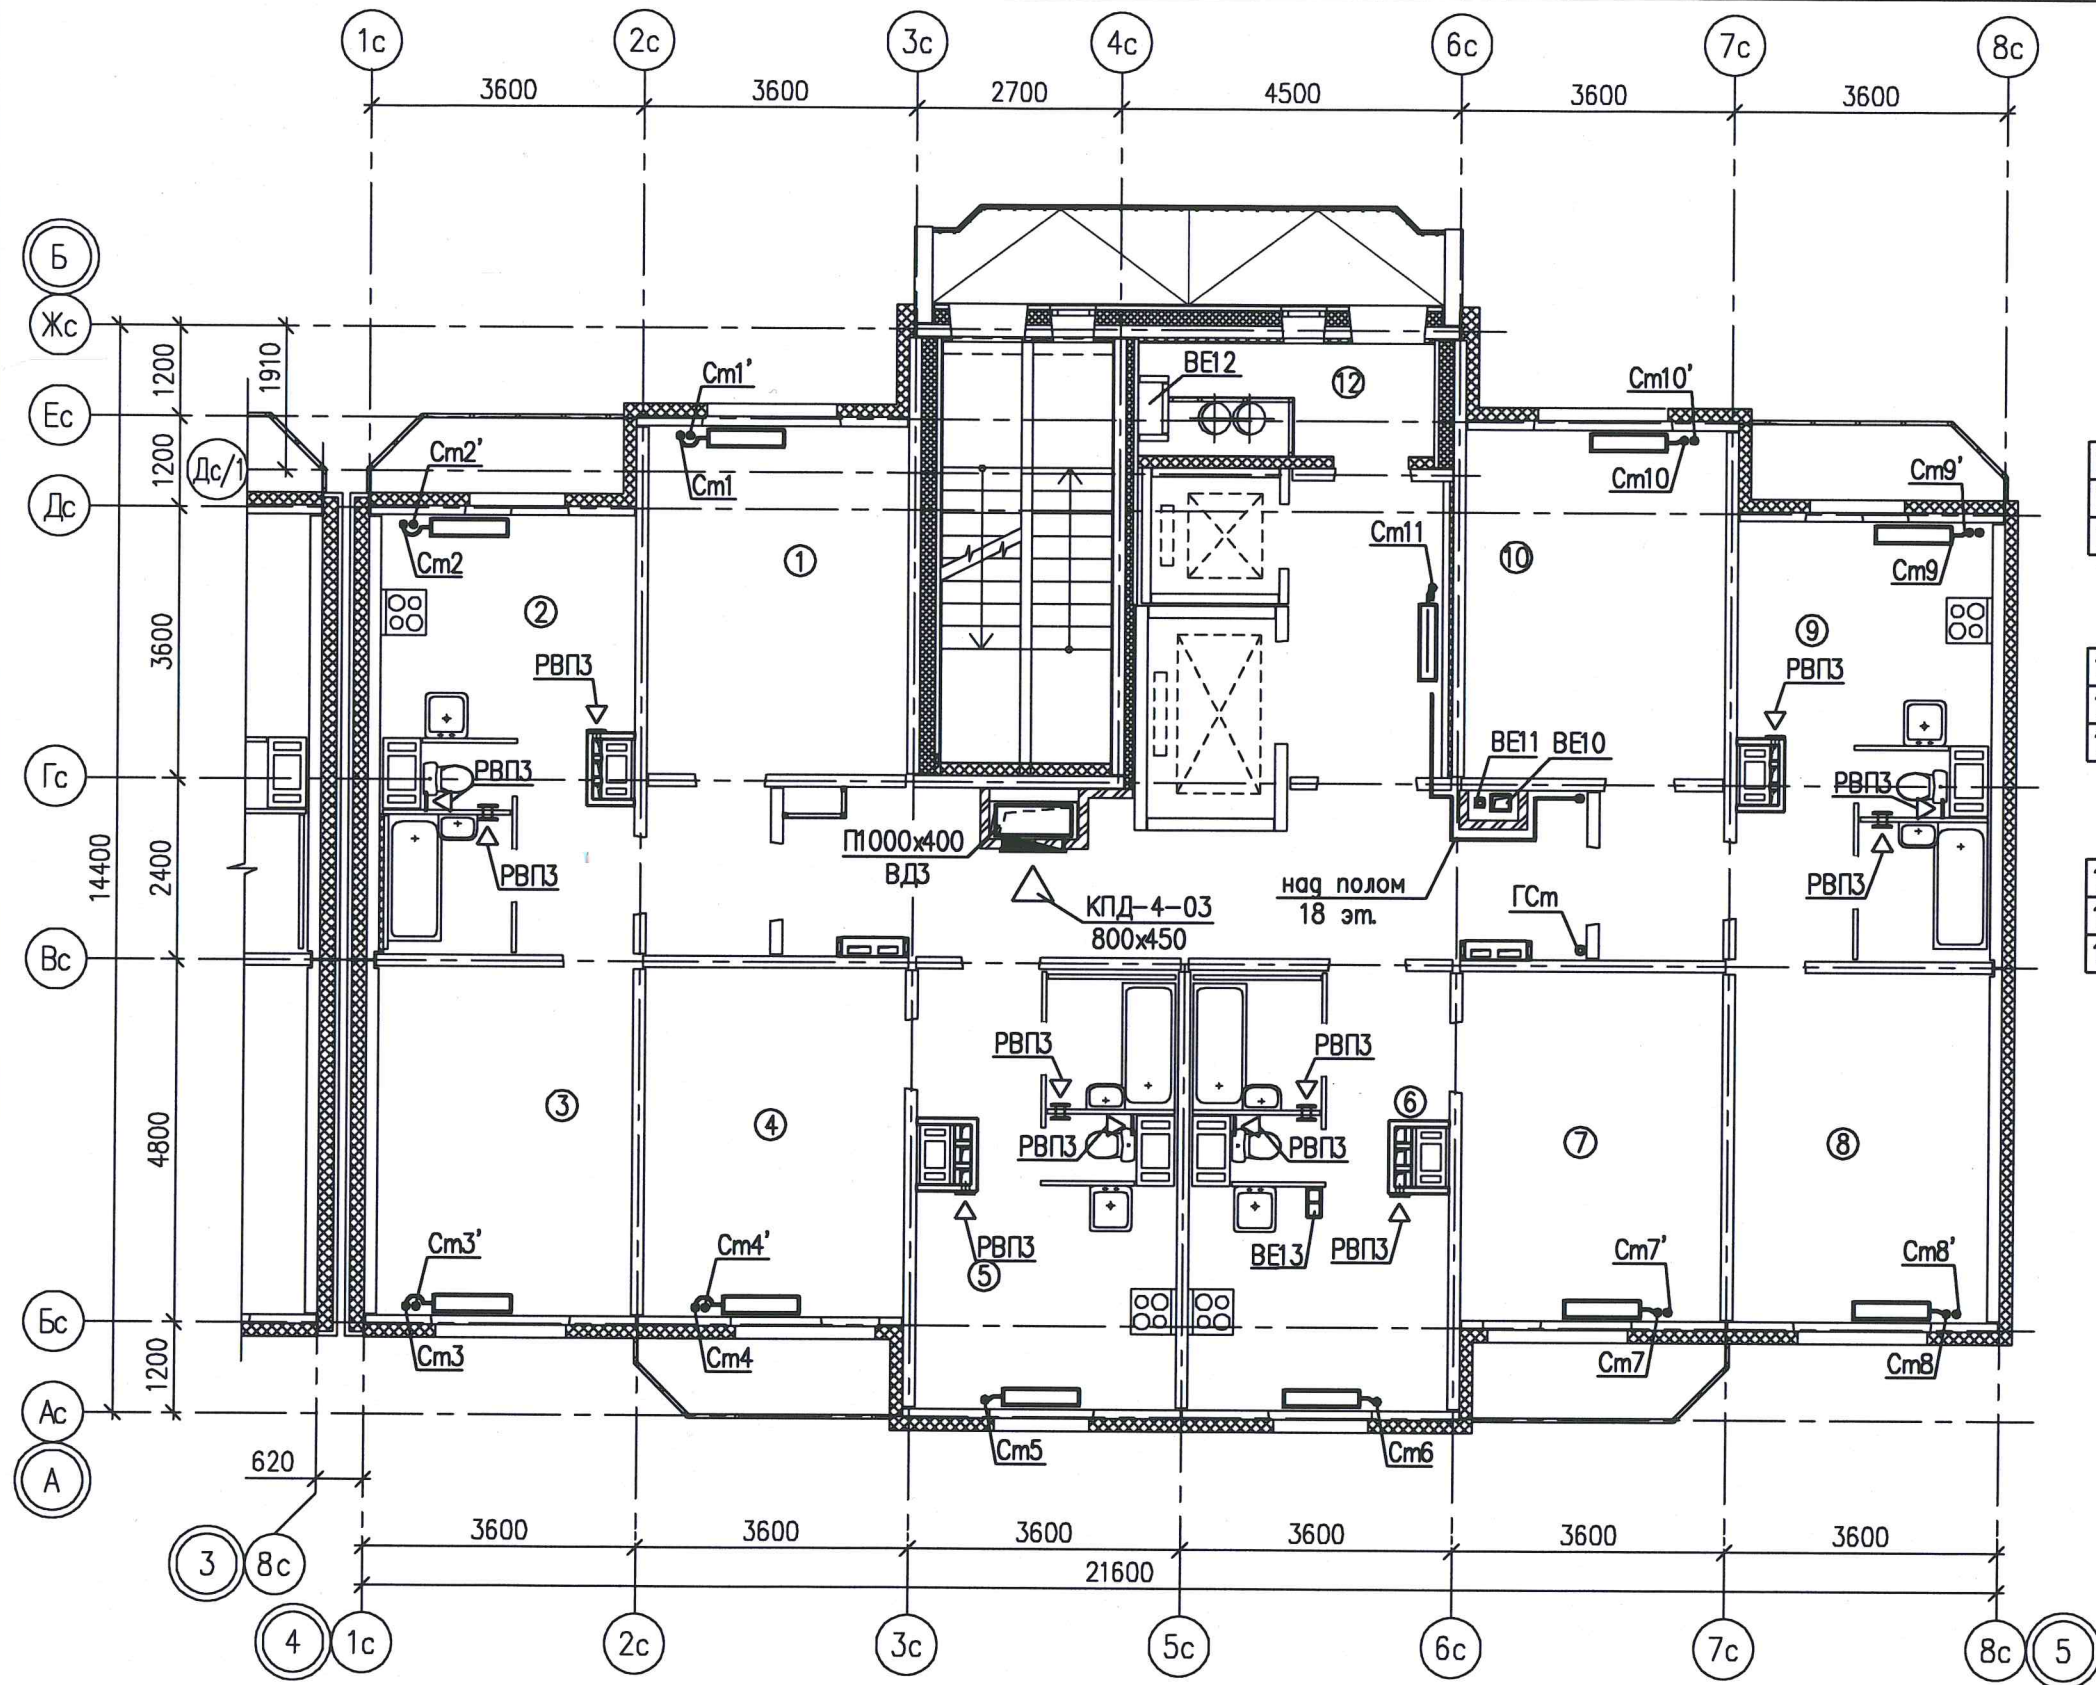

	См.1	См.2	См.3	См.4
18эт	33к-500-720	22к-500-600	33к-500-720	33к-500-520
17эт	22к-500-800	22к-500-520	33к-500-600	22к-500-600
16эт	22к-500-800	22к-500-600	33к-500-720	22к-500-600

	См.5	См.6	См.7	См.8
18эт	22к-500-520	22к-500-520	33к-500-520	33к-500-720
17эт	21к-500-400	21к-500-400	22к-500-600	22к-500-800
16эт	21к-500-400	21к-500-400	22к-500-600	22к-500-920

	См.9	См.10	См.11
18эт	22к-500-600	33к-500-720	КСК20-1,049к
17эт	21к-500-600	22к-500-720	КСК20-0,918к
16эт	21к-500-720	22к-500-800	КСК20-0,918к

						07.001.123/12-02-ОВ					
						Жилые дома со встроенными нежилыми помещениями в квартале ул. Академика Вонсовского-улицы 1а (название условное)- -Краснолесья-Анатолия Мехренцева в Ленинском районе г.Екатеринбурга					
Изм.	Колуч	Лист	№ док	Подпись	Дата	Жилой дом №2			Стадия	Лист	Листов
Разработал	Трошина				02.13				Р	16	-
Проверил	Римская				02.13	План 16-18 этажей между осями 4-5			ООО "ПКУ "НОВА- СтройПроект"		
Н. контр.	Разумкова				02.13						