
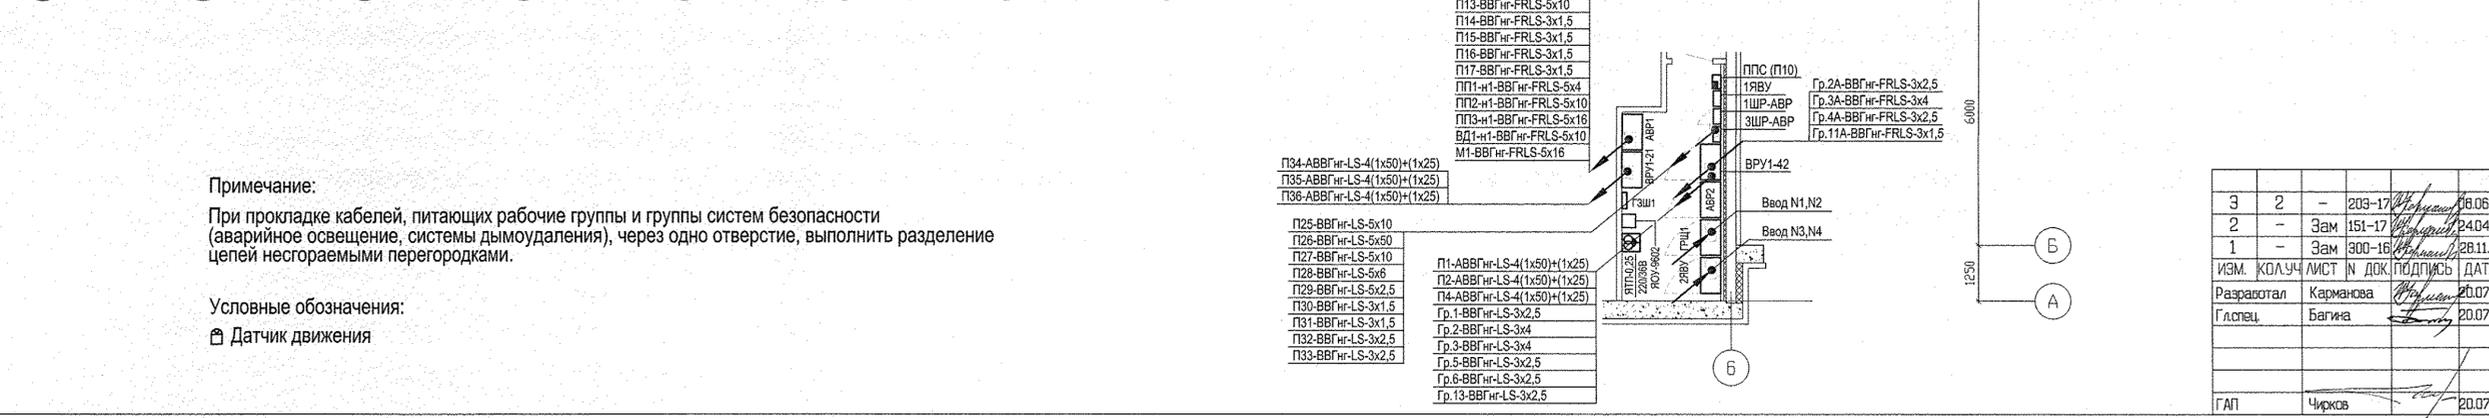
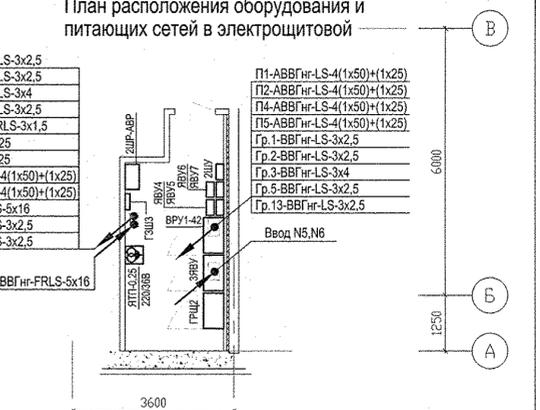


Экспликация помещений			
Номер помещения	Наименование	Площадь м2	Кат. помещения
Помещения квартир			
1	Гостиная	106,51	
2	Спальня	147,24	
3	Кухня	122,23	
4	Прихожая	72,35	
5	Коридор	10,56	
6	Санузел	14,62	
7	Ванная	23,37	
8	Балкон	30,94	
Итого по жилой части:		527,82	
Общедомовые помещения			
9	Помещение охраны	8,00	
10	Тамбур	7,32	
11	Лифтовой холл	27,42	
12	Коридор	40,51	
13	Электрощитовая	20,96	
14	Можка уборочного инвентаря с санузлом	18,08	
15	Тамбур	5,58	
16	Лестничная клетка	26,86	
Итого (общедомовые помещения):		154,73	

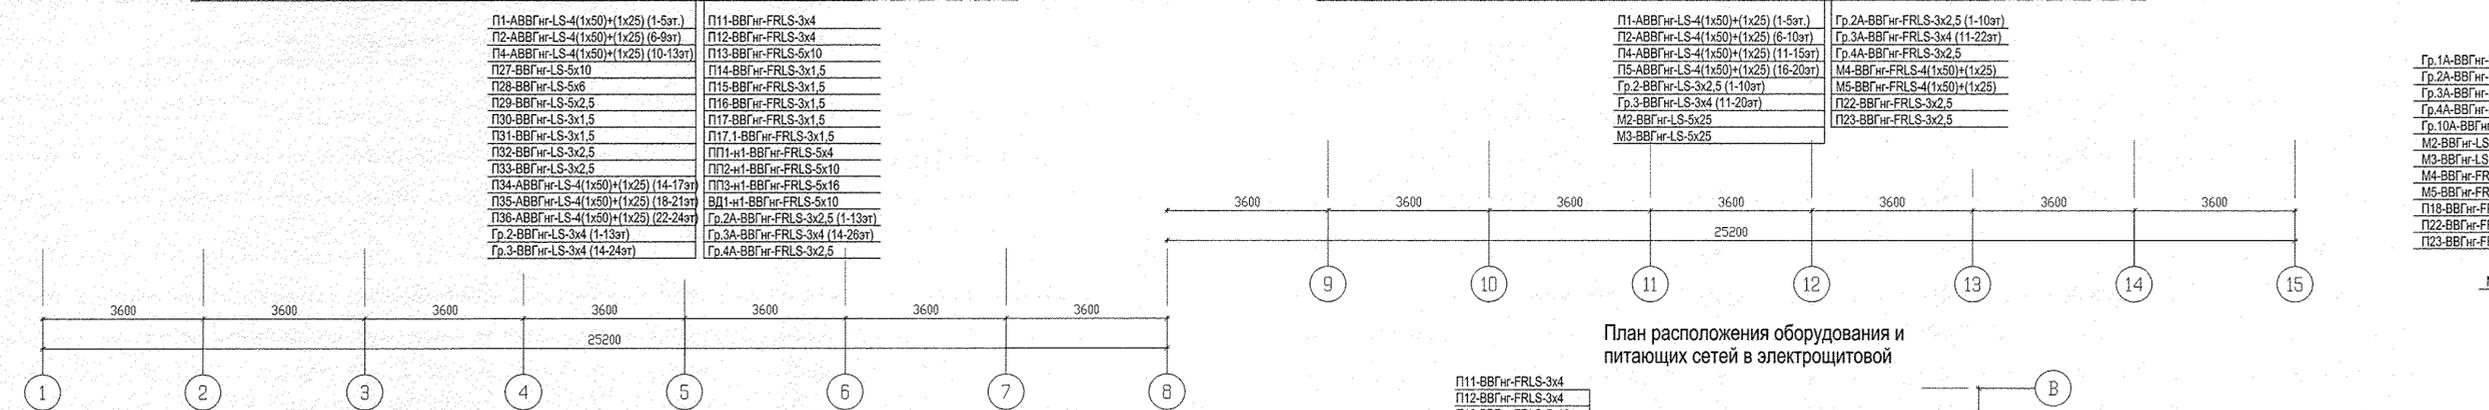


АПУ.030-01-ЭЛ			
3	2	-	203-17
2	-	Зам	151-17
1	-	Зам	300-16
ИЗМ.	КОД ЧЛ	ЛИСТ И ДОК.	ПОДПИСЬ ДАТА
Разработал	Карманова		20.07.16
Гл. спец.	Багина		20.07.16
1 очередь строительства. 21-25 этажная блок-секция			
План 1 этажа. Расположение электрических сетей.		СТАДИЯ	ЛИСТ
		Р	14
АОМСТРОЙКОМПЛЕКС			

Примечание:
 При прокладке кабелей, питающих рабочие группы и группы систем безопасности (аварийное освещение, системы дымоудаления), через одно отверстие, выполнить разделение цепей несгораемыми перегородками.

Условные обозначения:
 Датчик движения

СОГЛАСОВАНО	28.11.16	Бороздина
АР	28.11.16	СЦ
Терехова	28.11.16	ПА
Пашаева	28.11.16	ОВ
Решетников	28.11.16	БК
Имя подл.		
Подпись и дата		
Взам. ин.и.п.		

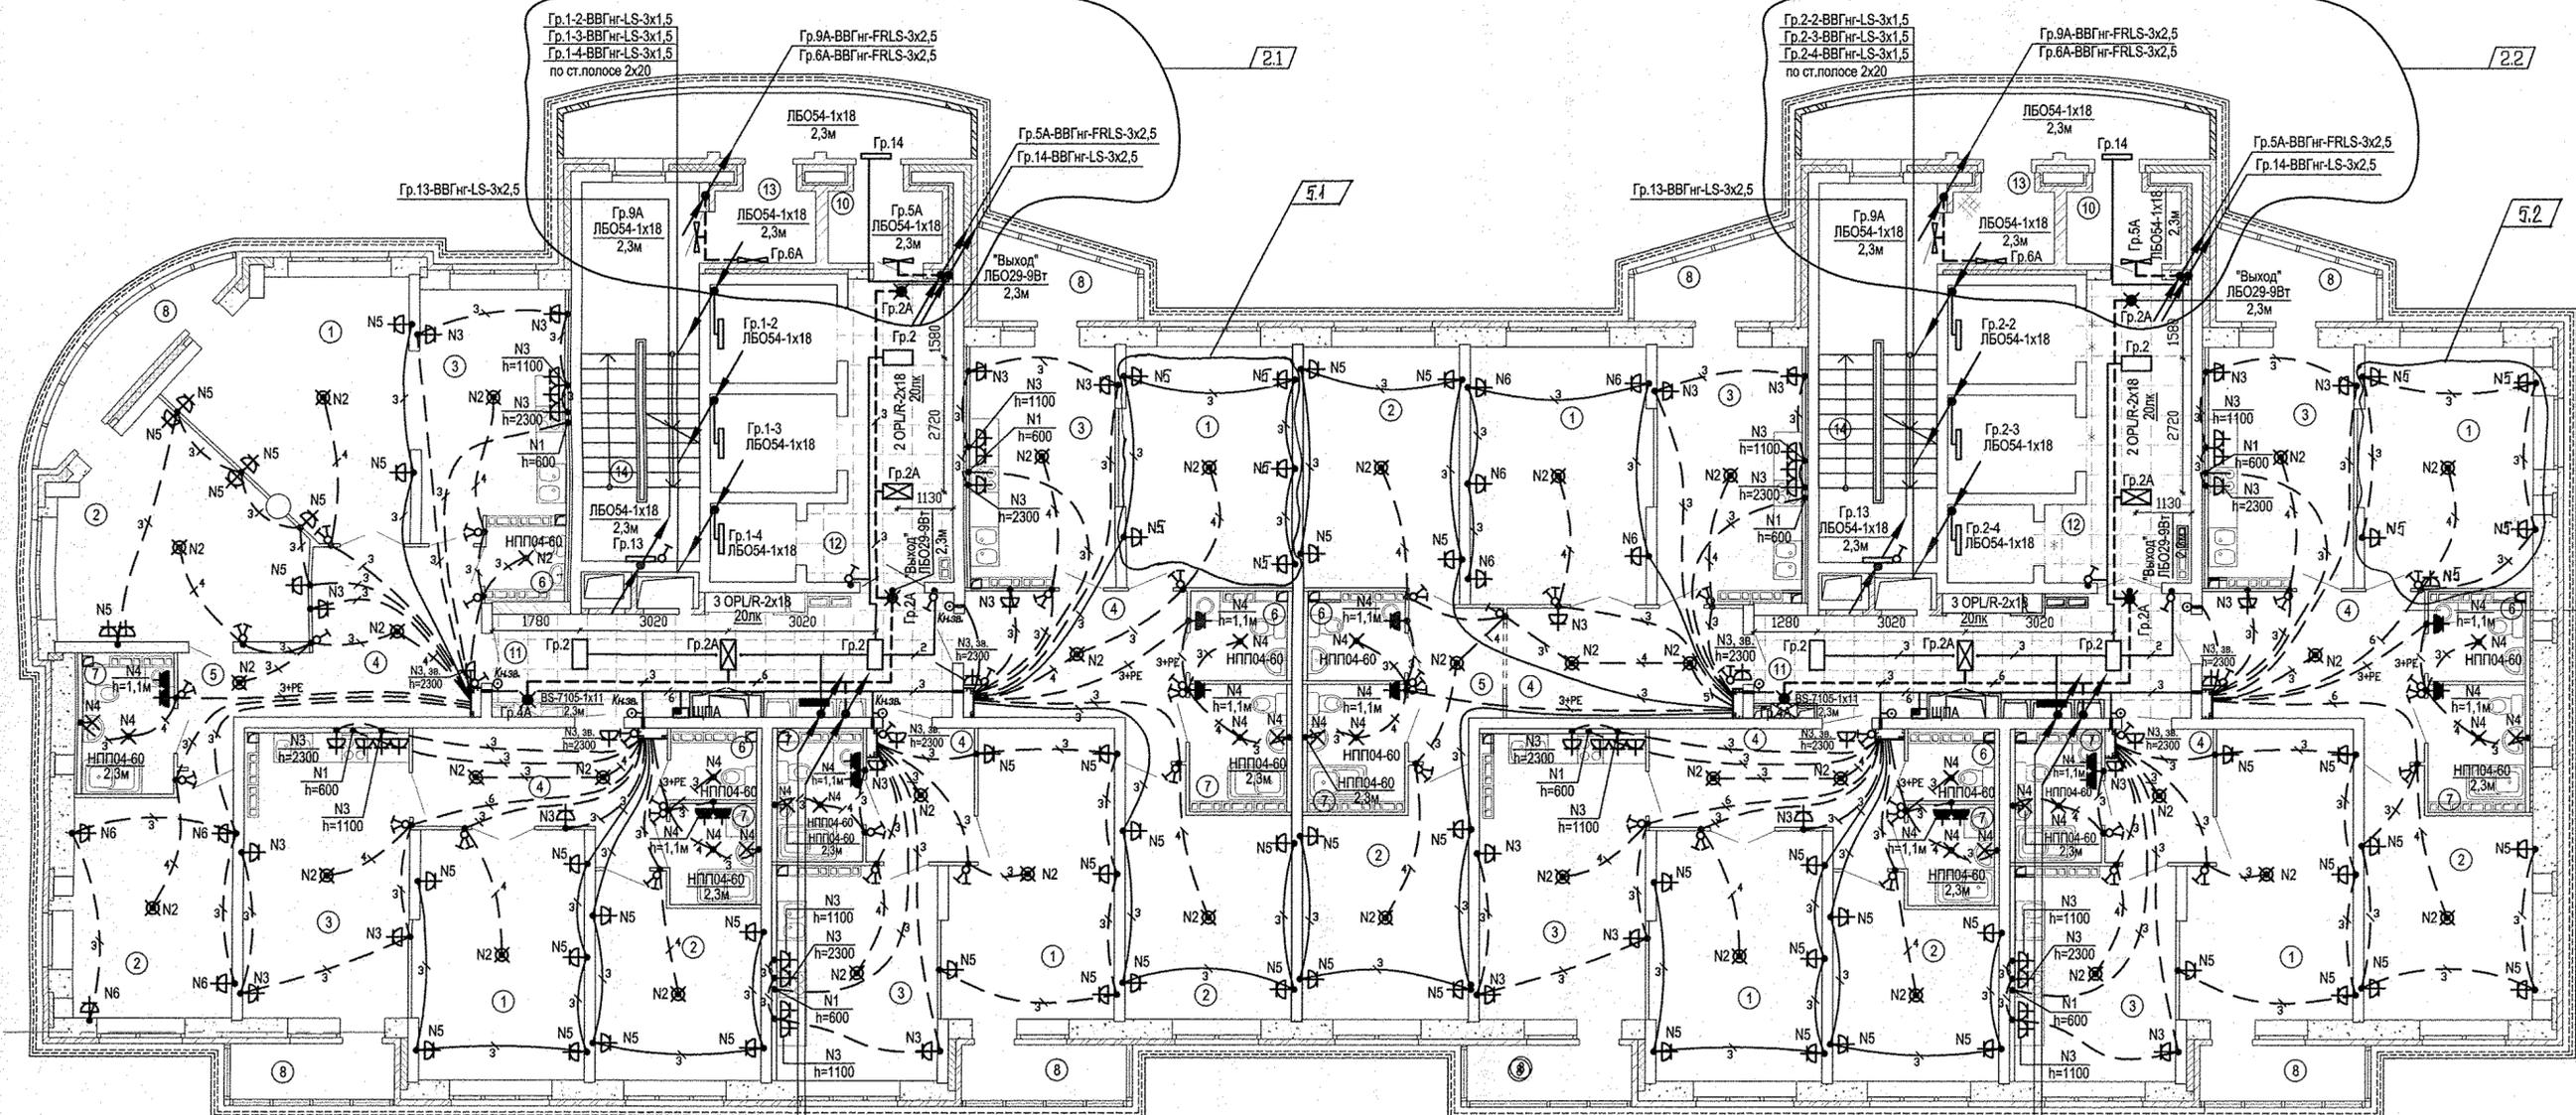

Гр.1-2-ВВГнг-LS-3x1,5
Гр.1-3-ВВГнг-LS-3x1,5
Гр.1-4-ВВГнг-LS-3x1,5
по ст.полосе 2x20


Гр.2-2-ВВГнг-LS-3x1,5
Гр.2-3-ВВГнг-LS-3x1,5
Гр.2-4-ВВГнг-LS-3x1,5
по ст.полосе 2x20

П2-АВВГнг-LS-4(1x50)+(1x25) (6-9эт)
П4-АВВГнг-LS-4(1x50)+(1x25) (10-13эт)
П27-ВВГнг-LS-5x10
П28-ВВГнг-LS-5x6
П29-ВВГнг-LS-5x2,5
П30-ВВГнг-LS-3x1,5
П31-ВВГнг-LS-3x1,5
П32-ВВГнг-LS-3x2,5
П33-ВВГнг-LS-3x2,5
П34-АВВГнг-LS-4(1x50)+(1x25) (14-17эт)
П35-АВВГнг-LS-4(1x50)+(1x25) (18-21эт)
П36-АВВГнг-LS-4(1x50)+(1x25) (22-24эт)
Гр.2-ВВГнг-LS-3x4 (1-13эт)
Гр.3-ВВГнг-LS-3x4 (14-24эт)

П11-ВВГнг-FRLS-3x4
П12-ВВГнг-FRLS-3x4
П13-ВВГнг-FRLS-5x10
П14-ВВГнг-FRLS-3x1,5
П15-ВВГнг-FRLS-3x1,5
П16-ВВГнг-FRLS-3x1,5
П17-ВВГнг-FRLS-3x1,5
П17.1-ВВГнг-FRLS-3x1,5
ПП1-н1-ВВГнг-FRLS-5x4
ПП2-н1-ВВГнг-FRLS-5x10
ПП3-н1-ВВГнг-FRLS-5x16
ВД1-н1-ВВГнг-FRLS-5x10
Гр.2А-ВВГнг-FRLS-3x2,5 (1-13эт)
Гр.3А-ВВГнг-FRLS-3x4 (14-24эт)
Гр.4А-ВВГнг-FRLS-3x2,5

П2-АВВГнг-LS-4(1x50)+(1x25) (6-10эт)
П4-АВВГнг-LS-4(1x50)+(1x25) (11-15эт)
П5-АВВГнг-LS-4(1x50)+(1x25) (16-20эт)
Гр.2-ВВГнг-LS-3x2,5 (1-10эт)
Гр.3-ВВГнг-LS-3x2,5 (11-20эт)
М2-ВВГнг-LS-5x2,5
М3-ВВГнг-LS-5x2,5

Гр.2А-ВВГнг-FRLS-3x2,5 (1-10эт)
Гр.3А-ВВГнг-FRLS-3x4 (11-22эт)
Гр.4А-ВВГнг-FRLS-3x2,5
М4-ВВГнг-FRLS-4(1x50)+(1x25)
М5-ВВГнг-FRLS-4(1x50)+(1x25)
П22-ВВГнг-FRLS-3x2,5
П23-ВВГнг-FRLS-3x2,5

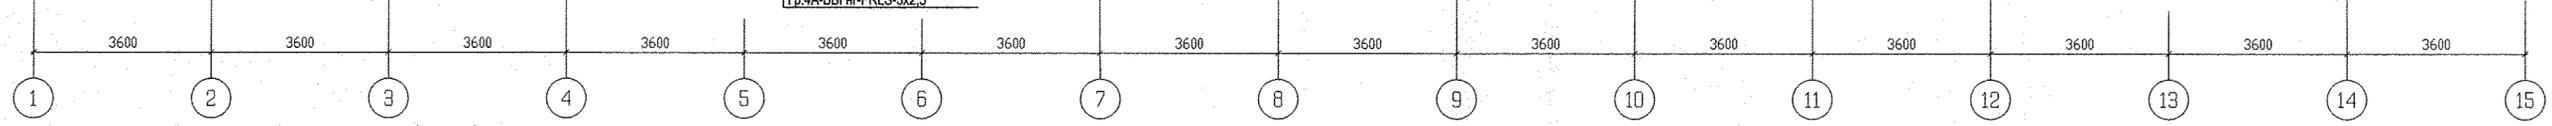

Экспликация помещений (начало)

Экспликация помещений (окончание)

Номер помещения	Наименование	Площадь м ²	Кат. помещения
Помещения квартир			
1	Гостиная	143,42	
2	Спальня	120,49	
3	Кухня	119,64	
4	Прихожая	62,06	
5	Коридор	10,22	
6	Санузел	14,67	
7	Ванная	31,27	
8	Балкон	33,77	
Итого по жилой части:		555,55	

Номер помещения	Наименование	Площадь м ²	Кат. помещения
Общедомовые помещения			
9	Переходная лоджия	19,80	
10	Тамбур	10,66	
11	Межквартирный этанный коридор	35,50	
12	Лифтовая холл	27,84	
13	Тамбур	5,72	
14	Лестничная клетка	36,44	
Итого (общедомовые помещения):		130,24	

5	2	-	306-17	04.09.17
2	4	-	151-17	24.04.17
1	-	Зам	300-16	28.11.16
ИЗМ. КОЛУЧ		ЛИСТ N ДОК		ПОДПИСЬ ДАТА
Разработал	Карманова		20.07.16	
Гл.спец.	Багина		20.07.16	
ГАП	Чирков		20.07.16	

АПУ.030-01-3А

Жилой комплекс со встроенно-пристроенными объектами общественного назначения, подземной, наземной автостоянками и трансформаторными подстанциями в квартале улиц Ирвинской-Раевского-Блохера-Данилы Зверева в Кировском районе г. Екатеринбурга

I очередь строительства.
21-25 этажная блок-секция

СТАДИЯ	ЛИСТ	ЛИСТОВ
р	16	

План 8-12 этажей.
Расположение электрических сетей.

АО КОРПОРАЦИЯ
АТОМСТРОЙКОМПЛЕКС


28.11.16
28.11.16
28.11.16
28.11.16

Бардина
Пашаева
Решетников

Терехова
Пашаева
Решетников

Взам. инв.Н
Взам. инв.Н

ИмяН подл.
ИмяН подл.

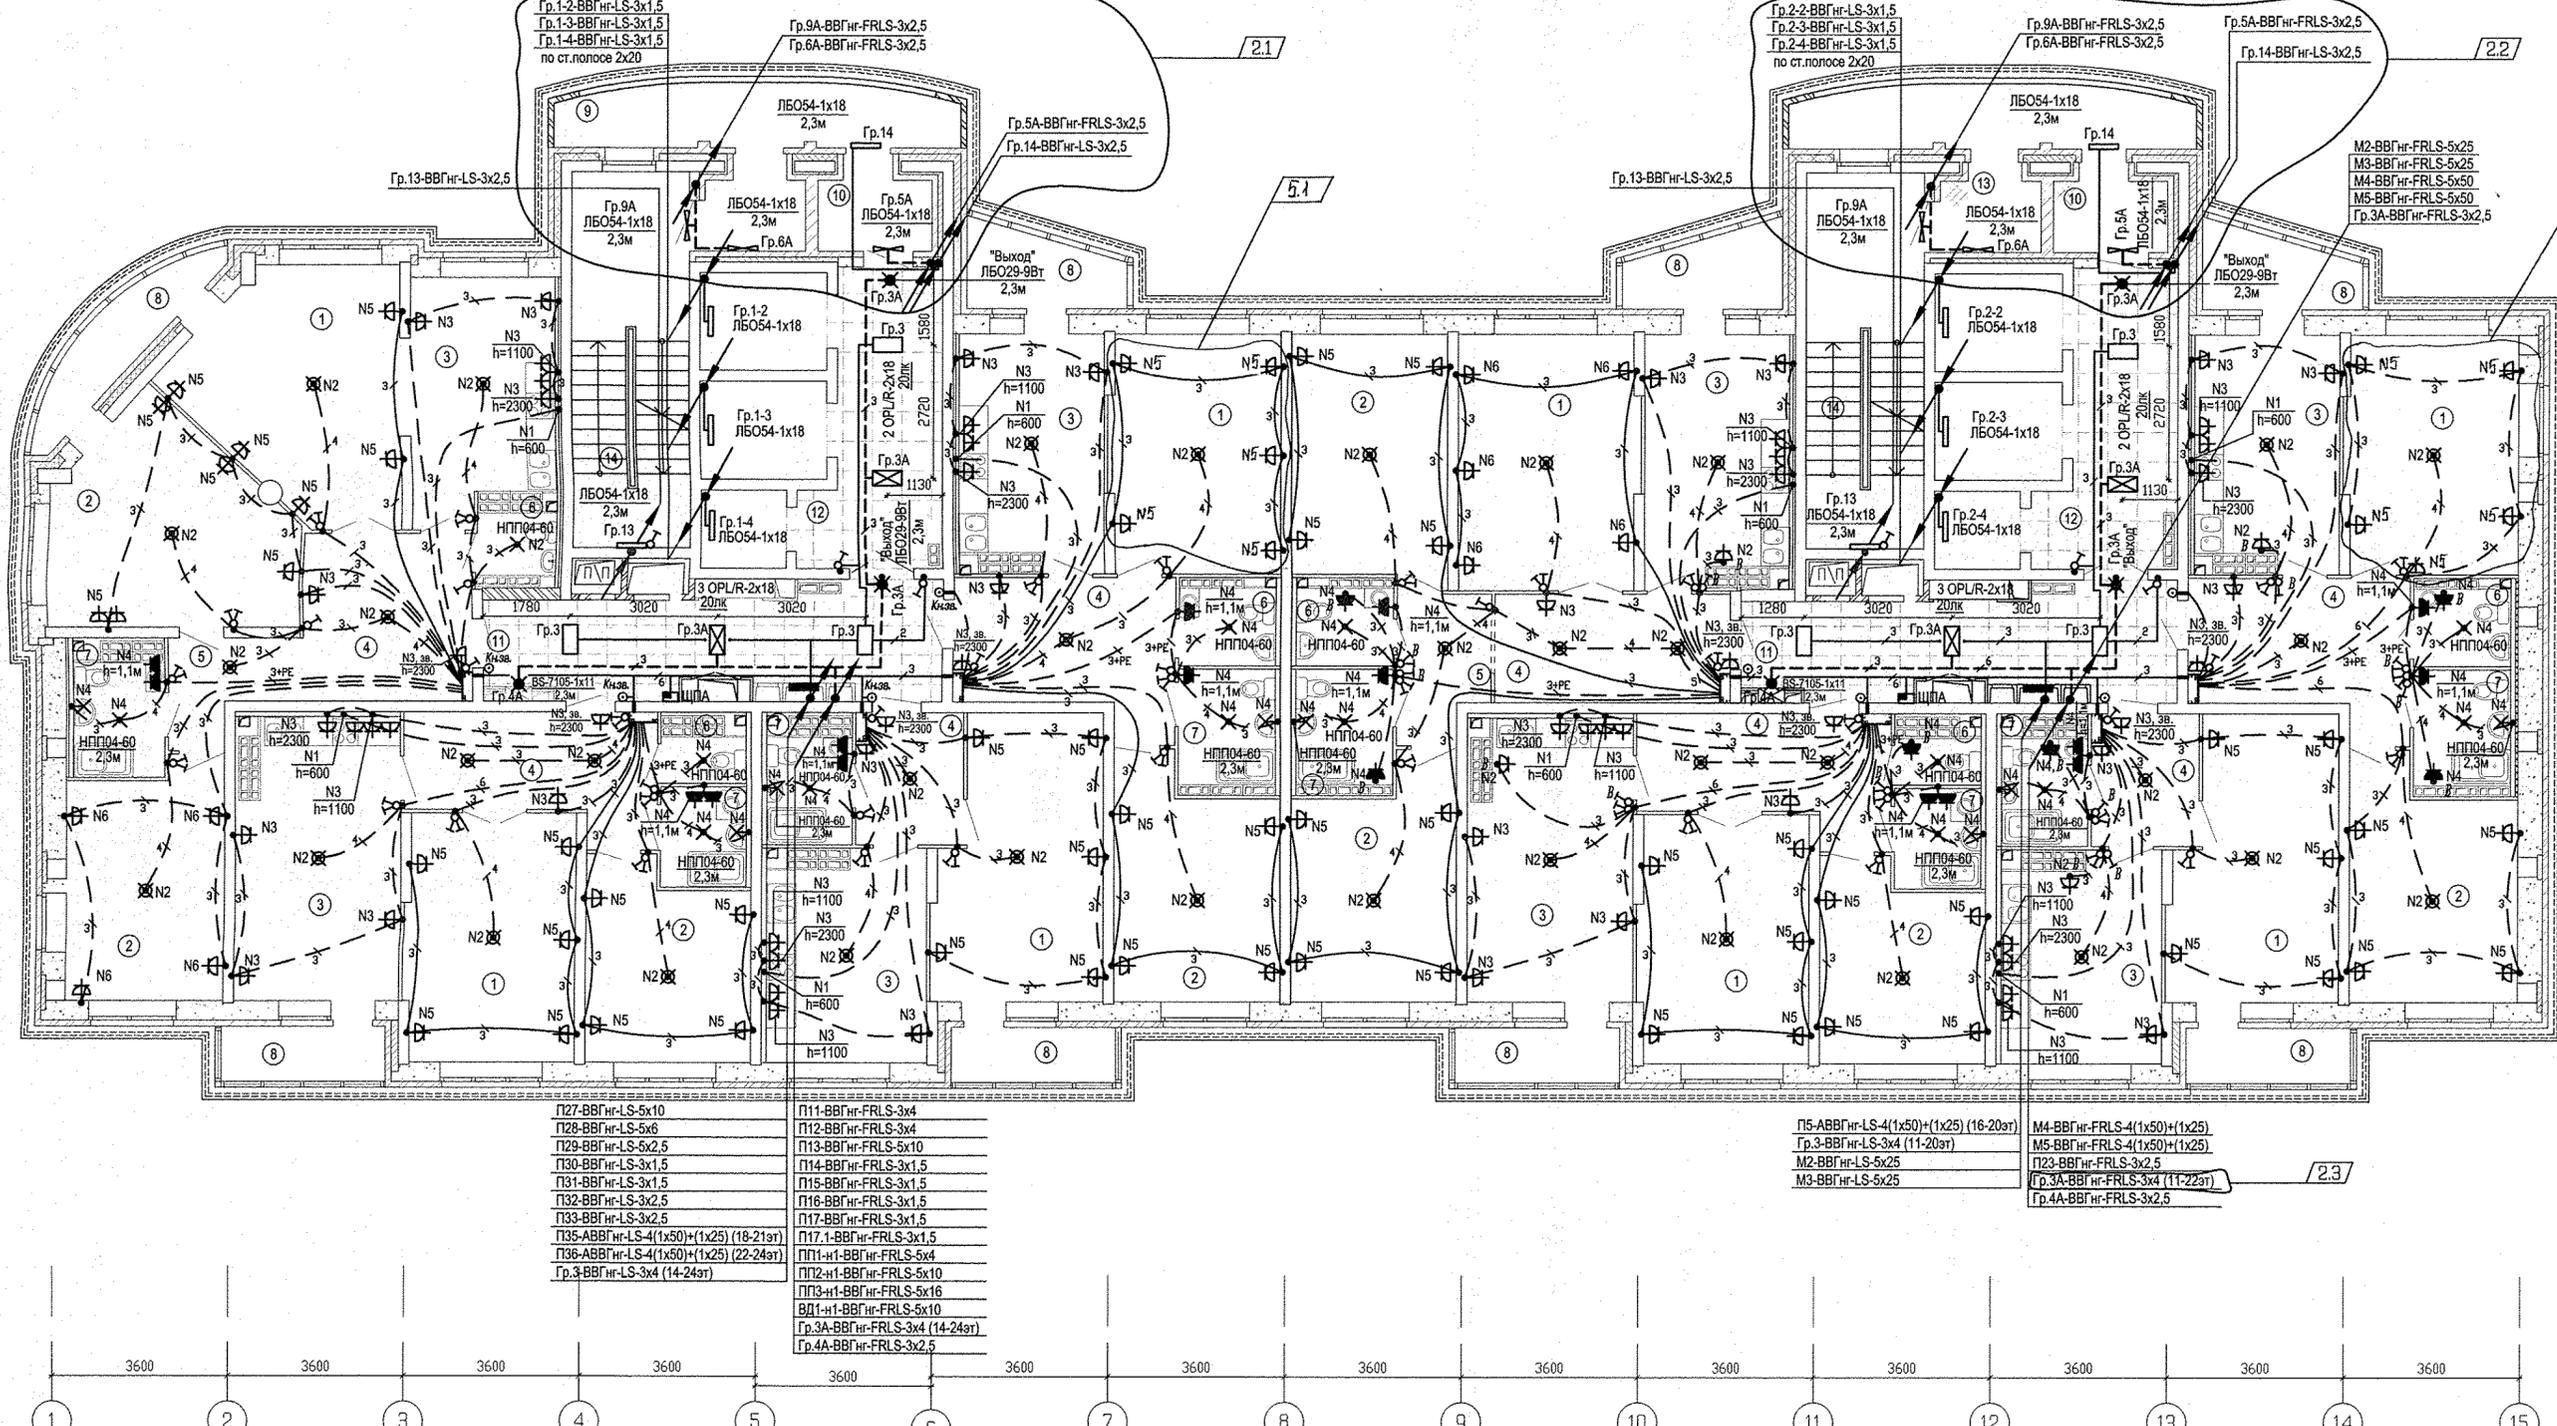

- П127-ВВГнг-LS-5x10
- П128-ВВГнг-LS-5x6
- П129-ВВГнг-LS-5x2,5
- П130-ВВГнг-LS-3x1,5
- П131-ВВГнг-LS-3x1,5
- П132-ВВГнг-LS-3x2,5
- П133-ВВГнг-LS-3x2,5
- П135-АВВГнг-LS-4(1x50)+(1x25) (18-21эт)
- П136-АВВГнг-LS-4(1x50)+(1x25) (22-24эт)
- Гр.3-ВВГнг-LS-3x4 (14-24эт)

- П111-ВВГнг-FRLS-3x4
- П112-ВВГнг-FRLS-3x4
- П113-ВВГнг-FRLS-5x10
- П114-ВВГнг-FRLS-3x1,5
- П115-ВВГнг-FRLS-3x1,5
- П116-ВВГнг-FRLS-3x1,5
- П117-ВВГнг-FRLS-3x1,5
- П117.1-ВВГнг-FRLS-3x1,5
- ПП1-н1-ВВГнг-FRLS-5x4
- ПП2-н1-ВВГнг-FRLS-5x10
- ПП3-н1-ВВГнг-FRLS-5x16
- ВД1-н1-ВВГнг-FRLS-5x10
- Гр.3А-ВВГнг-FRLS-3x4 (14-24эт)
- Гр.4А-ВВГнг-FRLS-3x2,5

- П5-АВВГнг-LS-4(1x50)+(1x25) (16-20эт)
- Гр.3-ВВГнг-LS-3x4 (11-20эт)
- М2-ВВГнг-LS-5x25
- М3-ВВГнг-LS-5x25

- М4-ВВГнг-FRLS-4(1x50)+(1x25)
- М5-ВВГнг-FRLS-4(1x50)+(1x25)
- П23-ВВГнг-FRLS-3x2,5
- Гр.3А-ВВГнг-FRLS-3x4 (11-22эт)
- Гр.4А-ВВГнг-FRLS-3x2,5

Экспликация помещений (начало)

Номер помещения	Наименование	Площадь м2	Кат. помещения
Помещения квартир			
1	Гостиная	143,42	
2	Спальня	120,49	
3	Кухня	119,64	
4	Прихожая	82,06	
5	Коридор	10,22	
6	Санузел	14,67	
7	Ванная	31,27	
8	Балкон	33,77	
Итого по жилой части:		555,55	

Экспликация помещений (окончание)

Номер помещения	Наименование	Площадь м2	Кат. помещения
Общедомовые помещения			
9	Переходная лоджия	19,80	
10	Тамбур	10,66	
11	Межквартирный этанный коридор	35,50	
12	Лифтовой холл	27,84	
13	Тамбур	5,72	
14	Лестничная клетка	36,44	
Итого (общедомовые помещения):		130,24	

5	2	-	306-47	04.09.17
2	4	-	151-17	04.04.17
1	-	Зам	300-16	08.11.16
ИЗМ. КОЛ.УЧ. ЛИСТ И ДОК. ПОДПИСЬ ДАТА				
Разработал		Каржанова		20.07.16
Гл.спец.		Багина		20.07.16
ИВН. ПОДП.		Чирков		20.07.16

АПУ.030-01-ЭЛ

Жилый комплекс со встроенно-пристроенными объектами общественного назначения, подземной, надземной автостоянками и трансформаторными подстанциями в квартале улиц Иртышской-Равского-Блохера-Данилы Зверева в Кировском районе г. Екатеринбург

1 очередь строительства.
21-25 этажная блок-секция

СТАДИЯ	ЛИСТ	ЛИСТОВ
Р	18	

План 19-20 этажей.
Расположение электрических сетей

ЗАО КОРПОРАЦИЯ
АТОМСТРОЙКОМПЛЕКС

ИВН. ПОДП. ВЗАМ. ИВН. ПОДП. ПОДПИСЬ И ДАТА


Решетникова
Пашева
Терехова

20.11.16
20.11.16
20.11.16


СС

Бородин

20.11.16

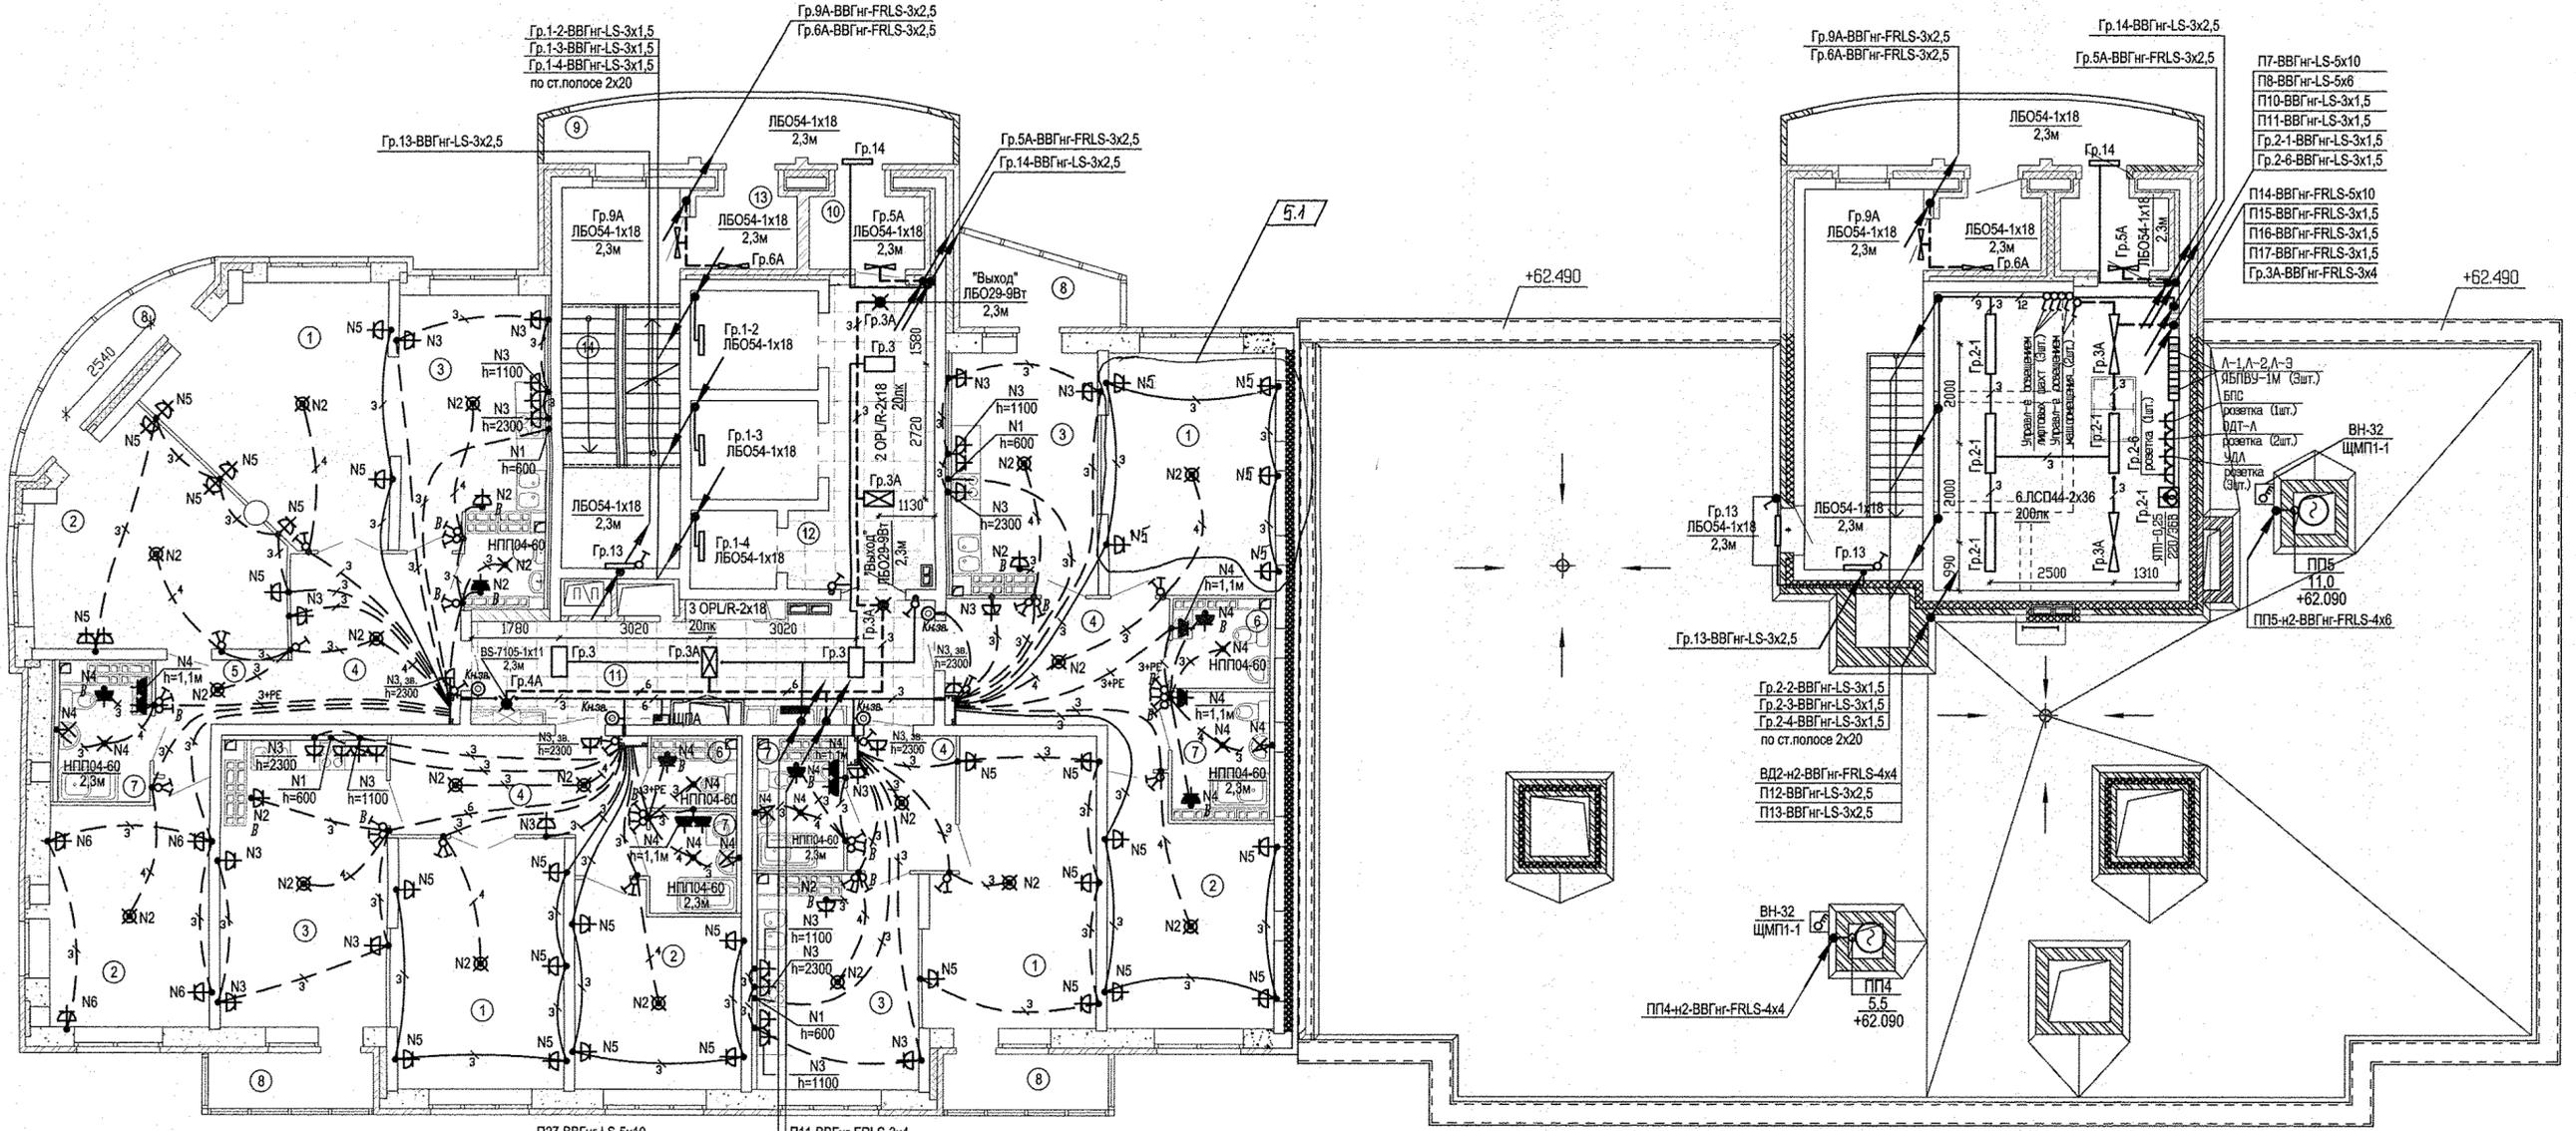

- | | |
|--------------------------------------|-------------------------------|
| П27-ВВГнг-LS-5x10 | П11-ВВГнг-FRLS-3x4 |
| П28-ВВГнг-LS-5x6 | П12-ВВГнг-FRLS-3x4 |
| П29-ВВГнг-LS-5x2,5 | П13-ВВГнг-FRLS-5x10 |
| П30-ВВГнг-LS-3x1,5 | П14-ВВГнг-FRLS-3x1,5 |
| П31-ВВГнг-LS-3x1,5 | П15-ВВГнг-FRLS-3x1,5 |
| П32-ВВГнг-LS-3x2,5 | П16-ВВГнг-FRLS-3x1,5 |
| П33-ВВГнг-LS-3x2,5 | П17-ВВГнг-FRLS-3x1,5 |
| П36-ВВГнг-LS-4(1x50)+(1x25)(22-24эт) | П17.1-ВВГнг-FRLS-3x1,5 |
| Гр.3-ВВГнг-LS-3x4(14-24эт) | П11-н1-ВВГнг-FRLS-5x4 |
| | П12-н1-ВВГнг-FRLS-5x10 |
| | П13-н1-ВВГнг-FRLS-5x16 |
| | ВД1-н1-ВВГнг-FRLS-5x10 |
| | Гр.3А-ВВГнг-FRLS-3x4(14-26эт) |
| | Гр.4А-ВВГнг-FRLS-3x2,5 |

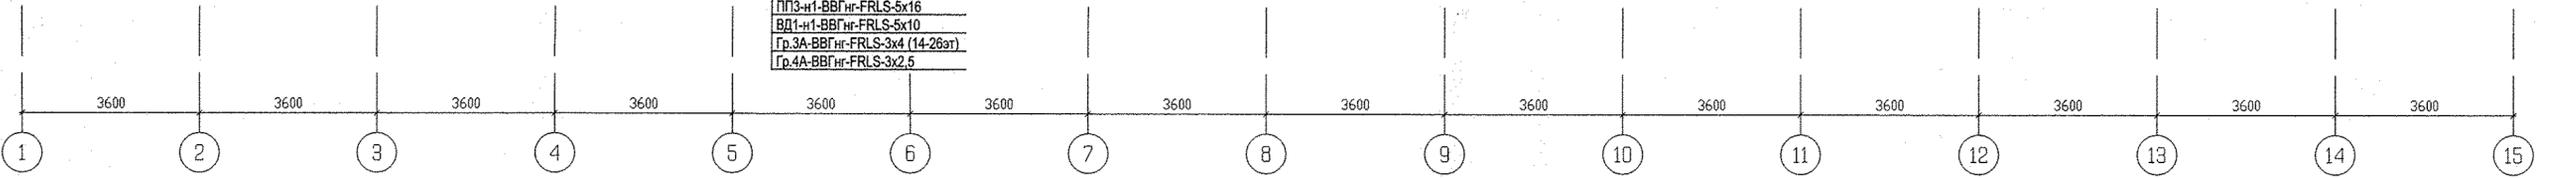

Экспликация помещений (начало)

Номер помещения	Наименование	Площадь м ²	Кат. помещения
Помещения квартиры			
1	Гостиная	71,98	
2	Спальня	61,71	
3	Кухня	59,46	
4	Прихожая	41,33	
5	Коридор	4,69	
6	Санузел	6,82	
7	Ванная	15,74	
8	Балкон	17,20	
Итого по жилой части:		278,93	

Экспликация помещений (окончание)

Номер помещения	Наименование	Площадь м ²	Кат. помещения
Общедомовые помещения			
9	Переходная лоджия	11,01	
10	Тамбур	5,82	
11	Межквартирный этанный коридор	18,20	
12	Лифтовой холл	13,92	
13	Тамбур	4,78	
14	Лестничная клетка	36,44	
15	Машинное помещение лифтов	29,95	В4
Итого (общедомовые помещения):		120,12	

5	1	-	306-17	04.09.18	
2	-	Зам	151-17	24.04.17	
1	-	Зам	900-16	28.11.16	
ИЗМ. КОЛ.УЧ		ЛИСТ	№ ДОК.	ПОДПИСЬ	ДАТА
Разработал		Карманова		20.07.16	
Гл.спец.		Багина		20.07.16	
Имя.Н.подп.		Чирков		20.07.16	

АПУ.030-01-ЭА

Жилой комплекс со встроенно-пристроенными объектами общественного назначения, подземной, надземной автостоянками и трансформаторными подстанциями в квартале улиц Ирбитской-Раевского-Блохера-Данилы Зверева в Кировском районе г. Екатеринбурга


1 очередь строительства.
21-25 этажная блок-секция

СТАДИЯ	ЛИСТ	ЛИСТОВ
Р	20	

План 22 этажа.
Расположение электрических сетей.

АТОМСТРОЙКОМПЛЕКС

Терновая
 Пашаева
 Решетникова
 Взам. инв. №
 Подпись и дата
 Инв. подл.

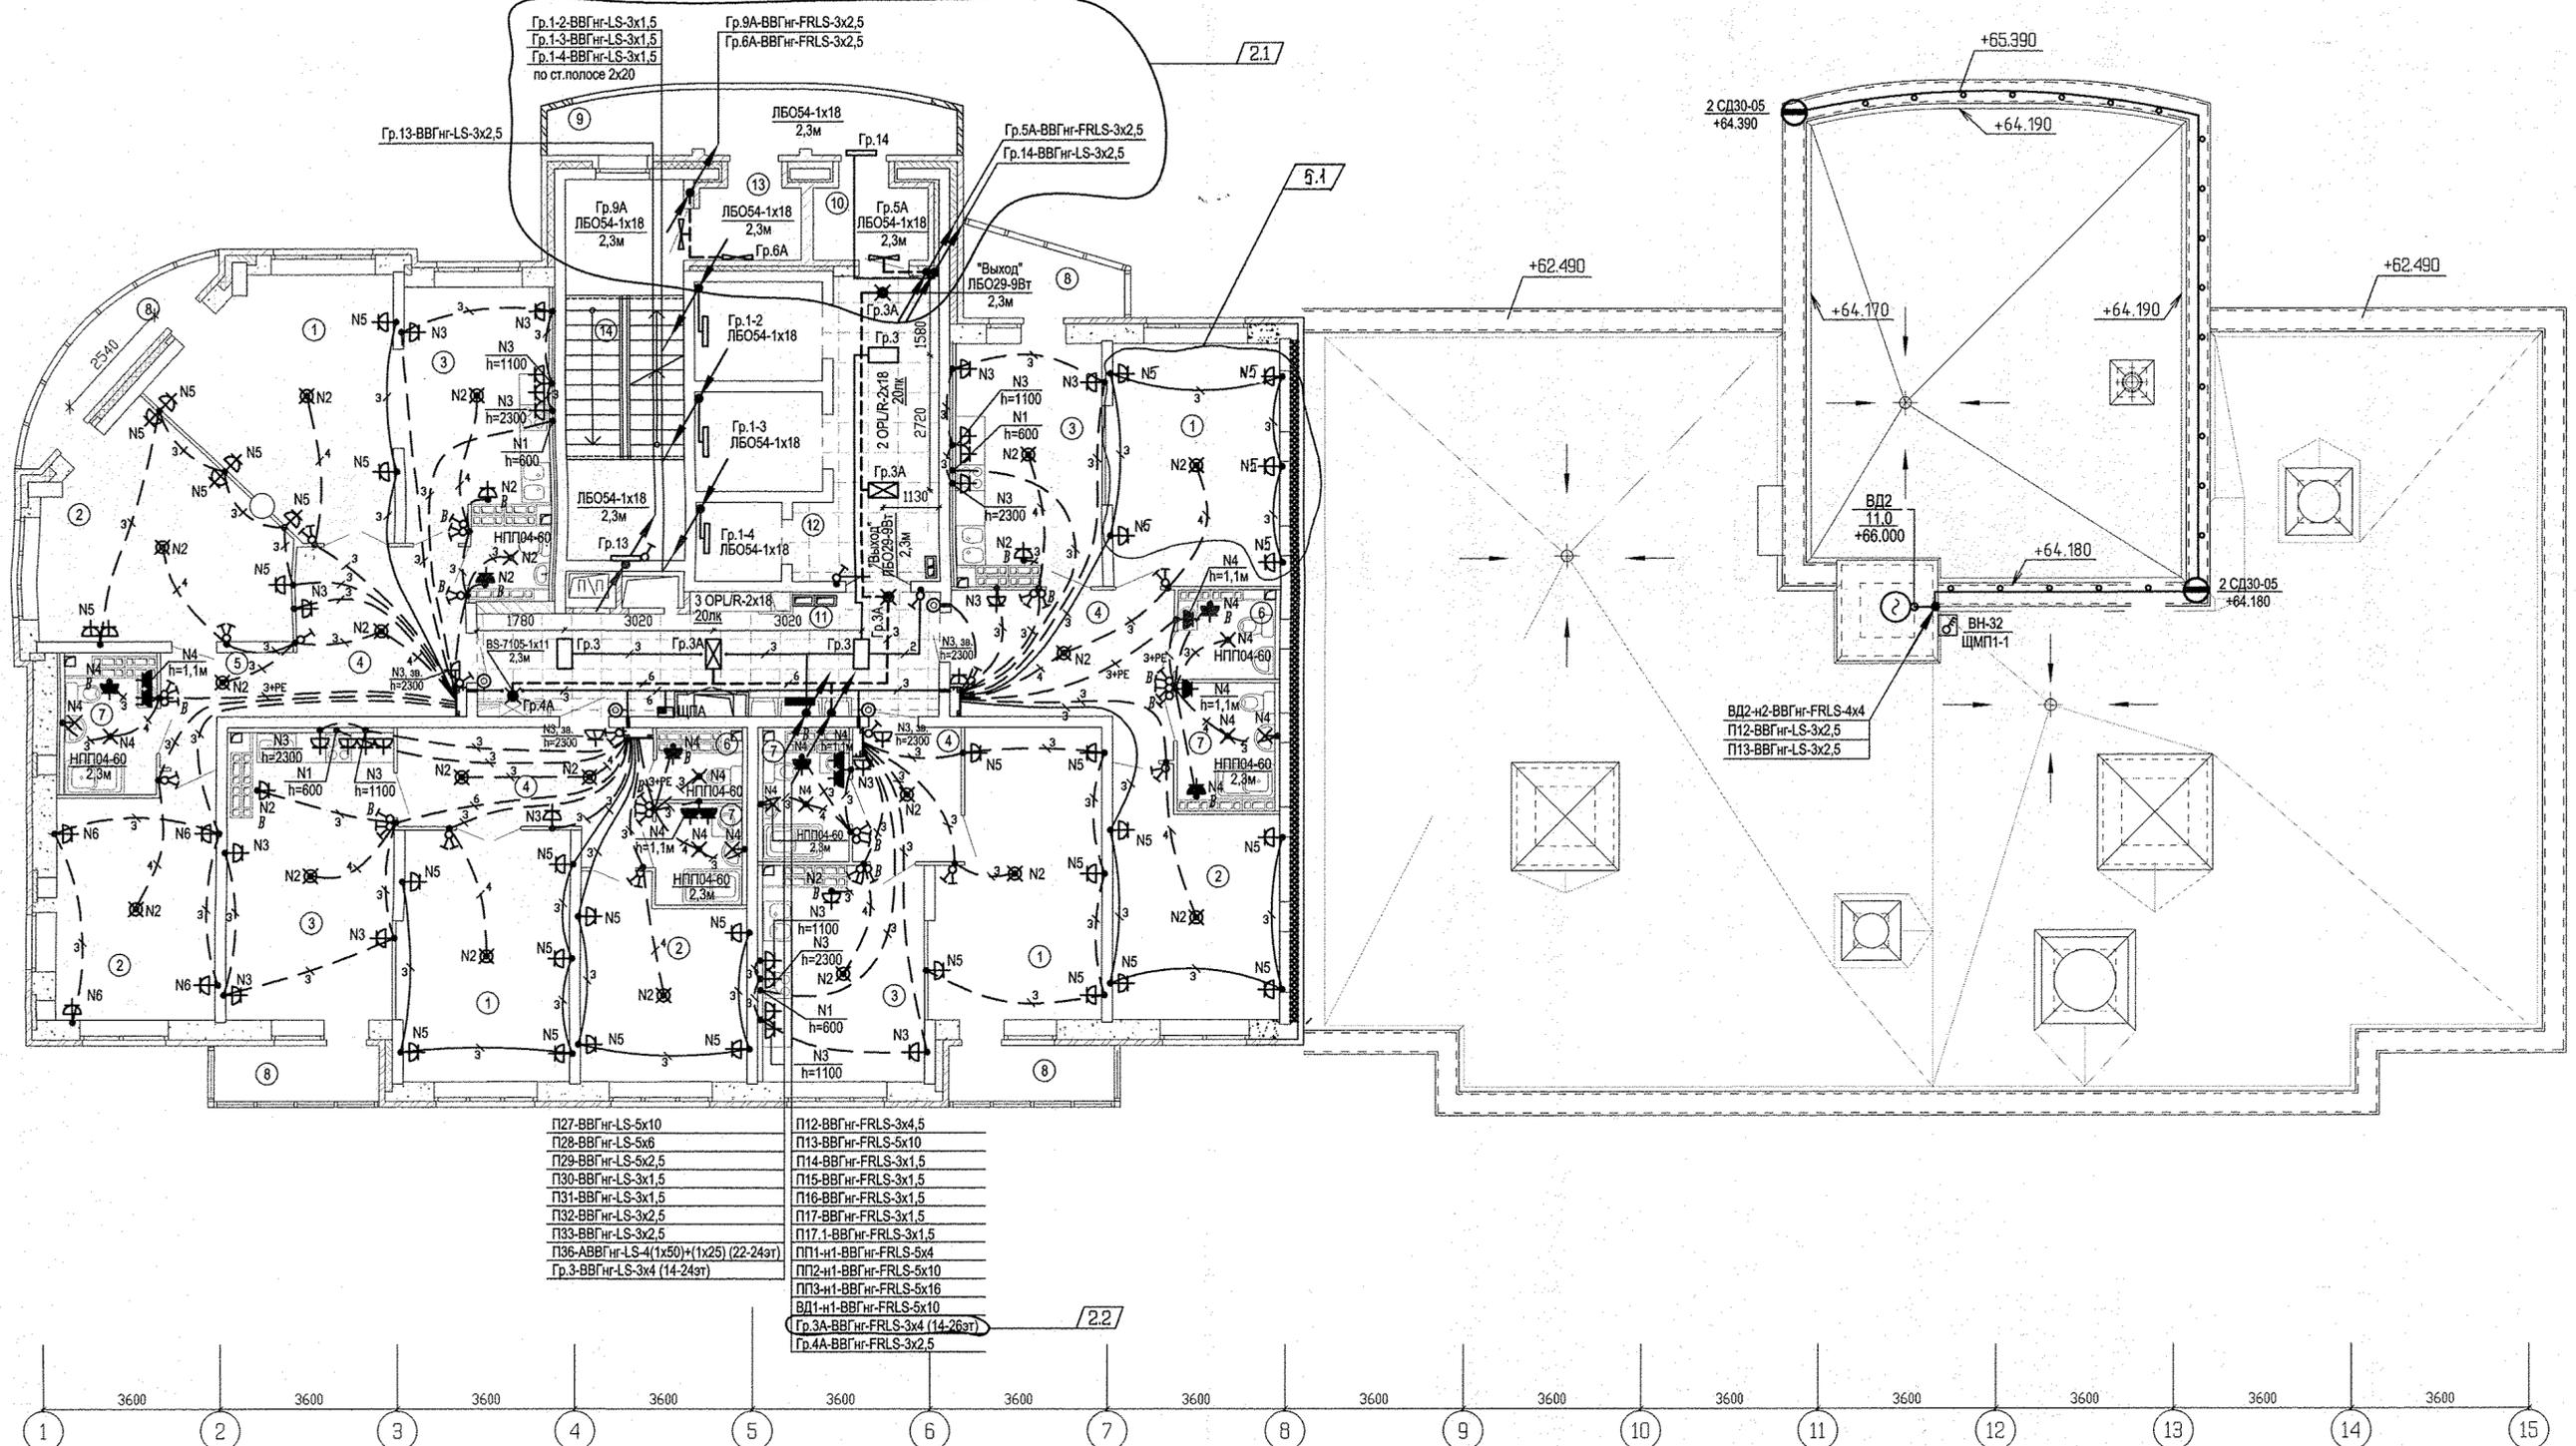

Гр.1-2-ВВГнг-LS-3x1,5
 Гр.1-3-ВВГнг-LS-3x1,5
 Гр.1-4-ВВГнг-LS-3x1,5
 по ст.полосе 2x20

П27-ВВГнг-LS-5x10
 П28-ВВГнг-LS-5x6
 П29-ВВГнг-LS-5x2,5
 П30-ВВГнг-LS-3x1,5
 П31-ВВГнг-LS-3x1,5
 П32-ВВГнг-LS-3x2,5
 П33-ВВГнг-LS-3x2,5
 П36-ВВГнг-LS-4(1x25)+(1x25) (22-24эт)
 Гр.3-ВВГнг-LS-3x4 (14-24эт)

П12-ВВГнг-FRLS-3x4,5
 П13-ВВГнг-FRLS-5x10
 П14-ВВГнг-FRLS-3x1,5
 П15-ВВГнг-FRLS-3x1,5
 П16-ВВГнг-FRLS-3x1,5
 П17-ВВГнг-FRLS-3x1,5
 П17.1-ВВГнг-FRLS-3x1,5
 ПП1-н1-ВВГнг-FRLS-5x4
 ПП2-н1-ВВГнг-FRLS-5x10
 ПП3-н1-ВВГнг-FRLS-5x16
 ВД1-н1-ВВГнг-FRLS-5x10
 Гр.3А-ВВГнг-FRLS-3x4 (14-26эт)
 Гр.4А-ВВГнг-FRLS-3x2,5

Экспликация помещений (начало)

Экспликация помещений (окончание)

Номер помещения	Наименование	Площадь м ²	Кат. помещения
Помещения квартир			
1	Гостиная	71,98	
2	Спальня	61,71	
3	Кухня	59,46	
4	Прихожая	41,33	
5	Коридор	4,69	
6	Санузел	6,82	
7	Ванная	15,74	
8	Балкон	17,20	
Итого по жилой части:		278,93	

Номер помещения	Наименование	Площадь м ²	Кат. помещения
Общедомовые помещения			
9	Переходная лоджия	11,01	
10	Тамбур	5,82	
11	Межквартирный этанный коридор	18,20	
12	Лифтовой холл	13,92	
13	Тамбур	4,78	
14	Лестничная клетка	36,44	
15	Машинное помещение лифтов	29,95	В4
Итого (общедомовые помещения):		120,12	

5	1	-	306-47	04.09.17	АПУ.030-01-ЭЛ Жилой комплекс со встроенно-пристроенными объектами общественного назначения, подземной, наземной автостоянками и трансформаторными подстанциями в квартале улиц Ирбитской-Раевского-Блюхера-Данилы Зверева в Кировском районе г. Екатеринбург
2	2	-	151-17	24.04.17	
1	-	Зам	300-16	28.11.16	
ИЗМ. КОЛ.УЧ.ЛИСТ И ДОК.ПОДПИСЬ ДАТА					
Разработал	Карманова			20.07.16	
Глопец	Багина			20.07.16	
I очереди строительства 21-25 этажная блок-секция					СТАДИЯ Р
План 23-24 этажей. Расположение электрических сетей.					ЛИСТ 21
ГАП Чирков 20.07.16					ЛИСТОВ АТОМСТРОЙКОМПЛЕКС