

Экспликация помещений (начало)

Номер помещения	Наименование	Площадь м2	Кат. помещения
Помещения квартир			
1	Гостиная	106,51	
2	Спальня	147,24	
3	Кухня	122,23	
4	Прихожая	72,35	
5	Коридор	10,56	
6	Санузел	14,62	
7	Ванная	23,37	
8	Балкон	30,94	
Итого по жилой части:		527,82	

Экспликация помещений (окончание)

Номер помещения	Наименование	Площадь м2	Кат. помещения
Общедомовые помещения			
9	Помещение охраны	8,00	
10	Тамбур	7,32	
11	Лифтовой холл	27,42	
12	Коридор	40,51	
13	Электрощитовая	20,96	
14	Мойка уборочного инвентаря с санузлом	18,08	
15	Тамбур	5,58	
16	Лестничная клетка	26,86	
Итого (общедомовые помещения):		154,73	



1. За относительную отметку 0,000 принята абсолютная отметка 281,70.

АПУ.030-01-ВК			
Э	ЗМ 150-16	02.17	Жилой комплекс со встроенно-пристроенными объектами общественного назначения, подземной, надземной автостоянками и трансформаторными подстанциями в квартале улиц Иркутской-Равеского-Блохера-Данилы Зверева в Кировском районе г. Екатеринбурга
1	ЗМ 150-16	1.07.16	I очередь строительства.
ИЗМ. КОЛ.УЧ. ЛИСТ И ДОК. ПОДПИСЬ ДАТА	Шкляр	30.04.16	21-25 этажная блок-секция
Разработал	Шкляр	30.04.16	СТАДИЯ ЛИСТ ЛИСТОВ
Проверил	Решетникова	30.04.16	
Гл. спец.	Решетникова	30.04.16	
Н.контр.	Жукова	30.04.16	План 1 этажа

ЗАО КОМПАНИЯ АТОМСТРОЙКОМПЛЕКС

Боснид Пашева Чижик
ЭЛ ОВ СС
Ваш. таб. №
Лист в плане
Имя и полн.

- УСЛОВНЫЕ ОБОЗНАЧЕНИЯ**
- 1 - номер помещения
 - 20.00 - площадь помещения
 - 15,04 - Жилая площадь квартиры
 - 50,11 - Площадь квартиры
 - 52,93 - Общая площадь квартиры с приведенными коэффициентами летних помещений 0,5 и 0,3
 - 56,21* - Общая площадь квартиры с приведенным коэффициентом летних помещений 1,0

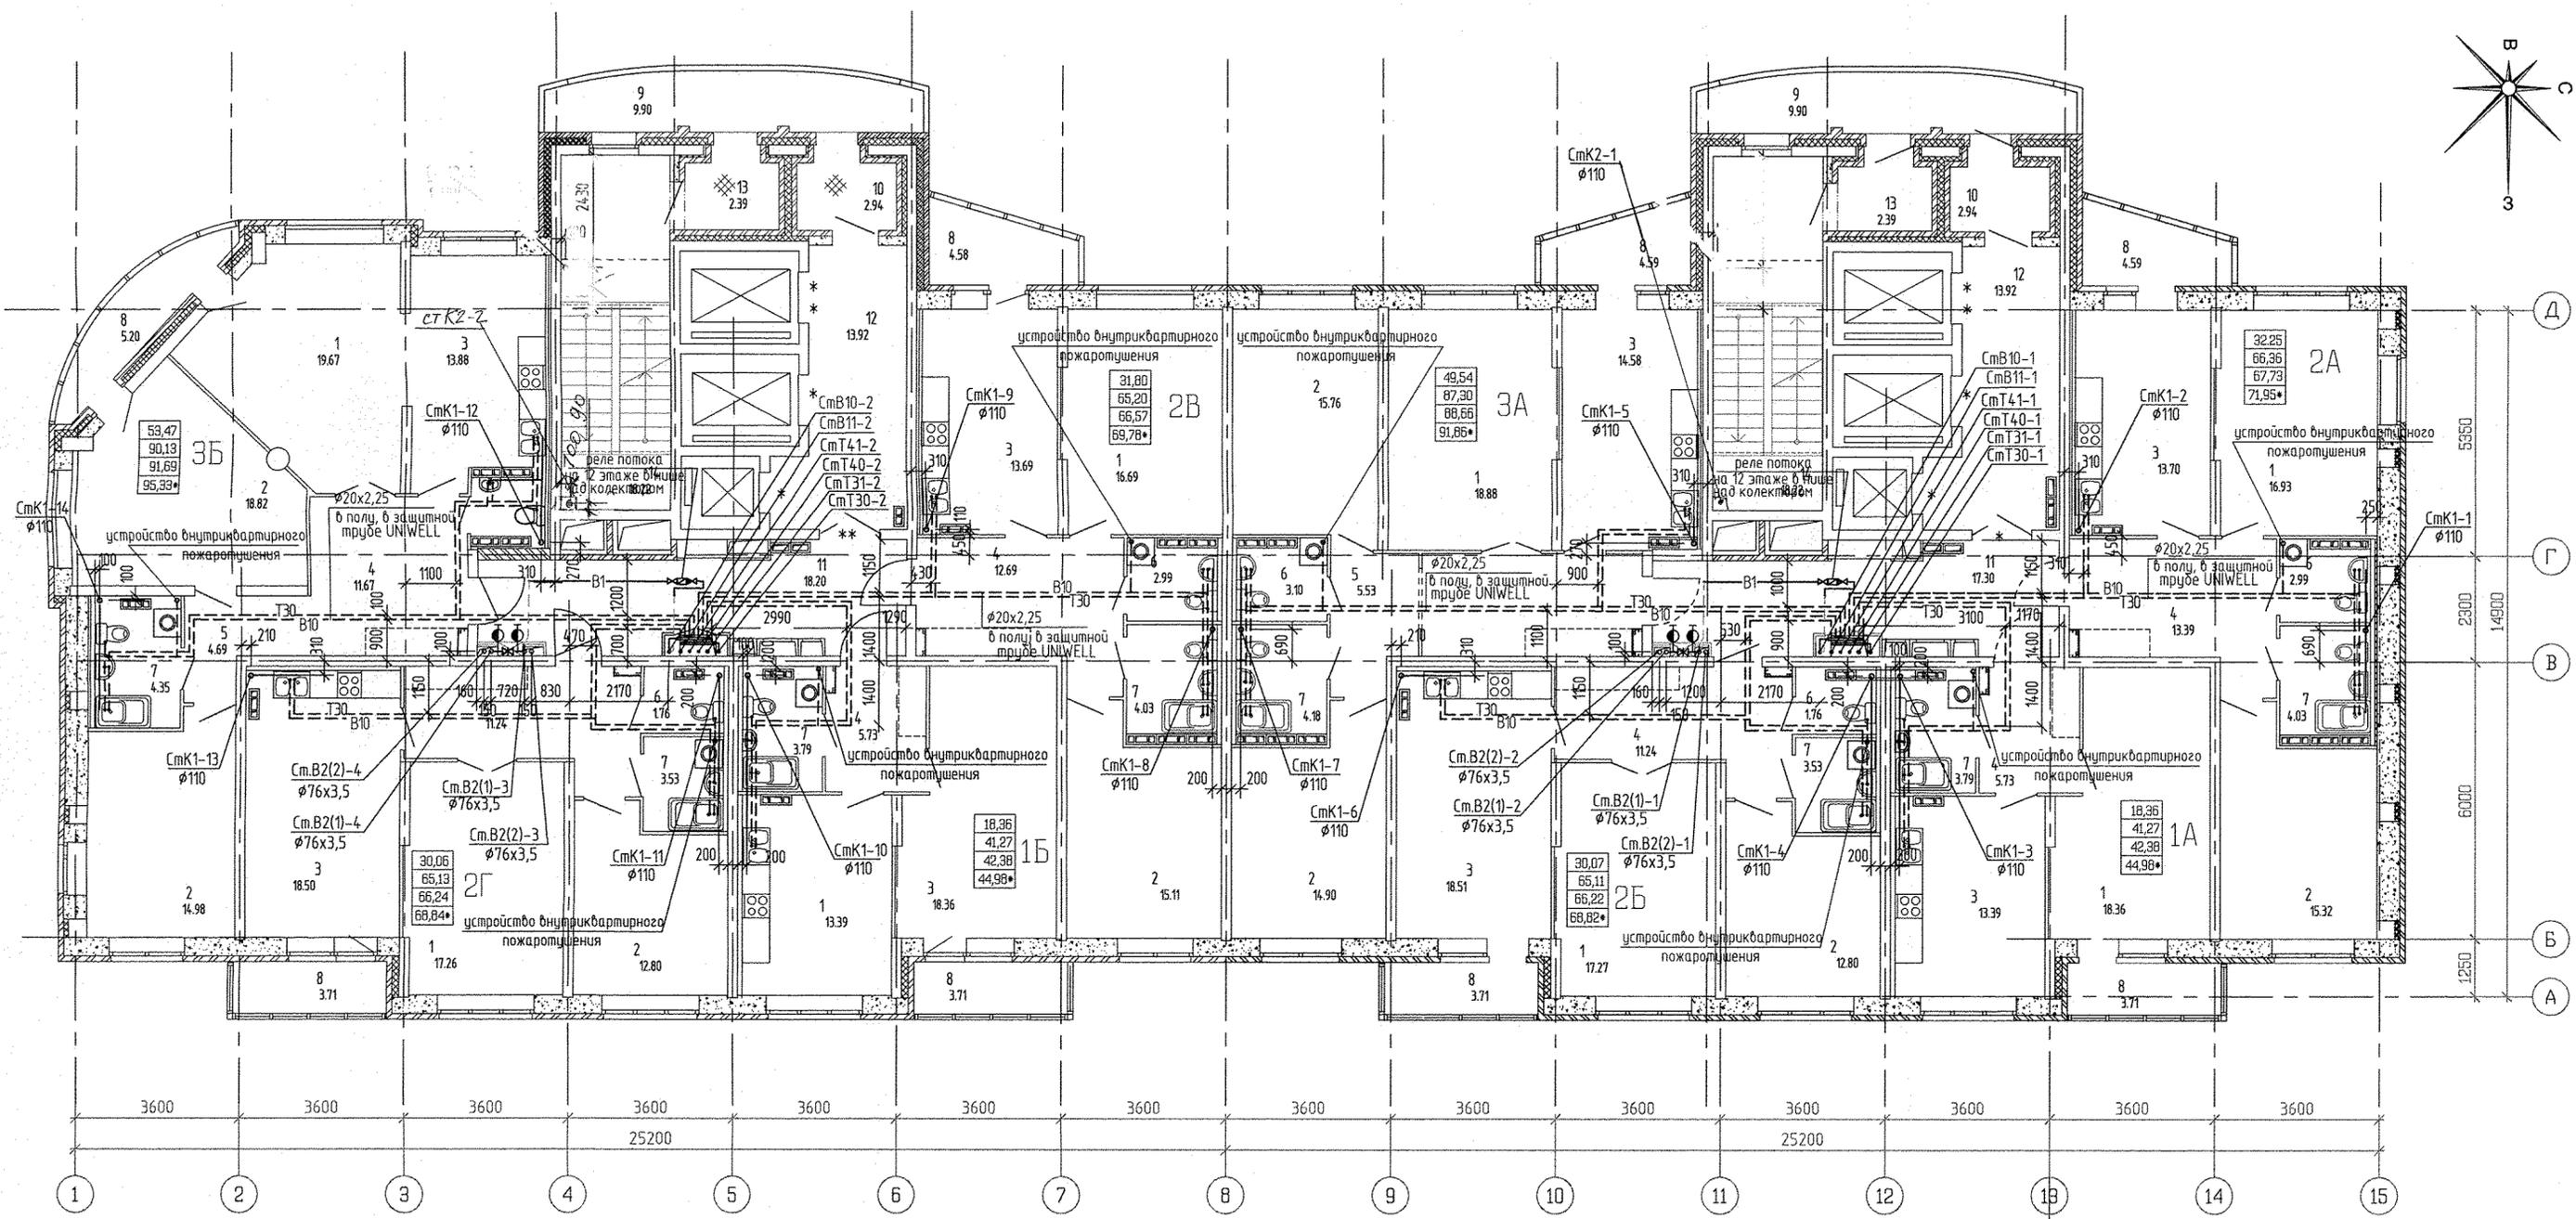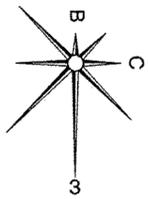

Экспликация помещений (начало)

Экспликация помещений (окончание)

Номер помещения	Наименование	Площадь м ²	Кат. помещения
Помещения квартир			
1	Гостиная	143,42	
2	Спальня	120,49	
3	Кухня	119,64	
4	Прихожая	82,06	
5	Коридор	10,22	
6	Санузел	14,67	
7	Ванная	31,27	
8	Балкон	33,77	
Итого по жилой части:		555,55	



Номер помещения	Наименование	Площадь м ²	Кат. помещения
Общедомовые помещения			
9	Переходная лоджия	19,80	
10	Тамбур	10,66	
11	Межквартирный этажный коридор	35,50	
12	Лифтовой холл	27,84	
13	Тамбур	5,72	
14	Лестничная клетка	36,44	
Итого (общедомовые помещения):		130,24	

УСЛОВНЫЕ ОБОЗНАЧЕНИЯ

- 1 - номер помещения
- 20,00 - площадь помещения
- 15,04 - Жилая площадь квартиры
- 50,11 - Площадь квартиры
- 52,93 - Общая площадь квартиры с приведенными коэффициентами летних помещений 0.5 и 0.3
- 56,21* - Общая площадь квартиры с приведенным коэффициентом летних помещений 1.0

АПУ.030-01-ВК			
4	зам	150-16	01.17
1	зам	150-16	1.07.16
ИЗМ. КОЛ. УЧ. ЛИСТ И ДОК. ПОДПИСЬ		ДАТА	
Разработал	Шкляр	30.04.16	
Проверил	Решетникова	30.04.16	
Гл. спец.	Решетникова	30.04.16	
Н.контр.	Жукова	30.04.16	
Жилой комплекс со встроенно-пристроенными объектами общественного назначения, подземной, надземной автостоянками и трансформаторными подстанциями в квартале улиц Ирытской-Раевского-Блохера-Данилы Зверева в Кировском районе г. Екатеринбурга			
I очередь строительства.		СТADIЯ	ЛИСТ
21-25 этажная блок-секция		Р	4
План 2 - 12 этажа		ЗАО КОРПОРАЦИЯ АТОМСТРОЙКОМПЛЕКС	

Богдан	Пашева	Чижик
ЭЛ	ОВ	СС
Вал. ш.к.		
Подп. и дата		
Илл. № год.		

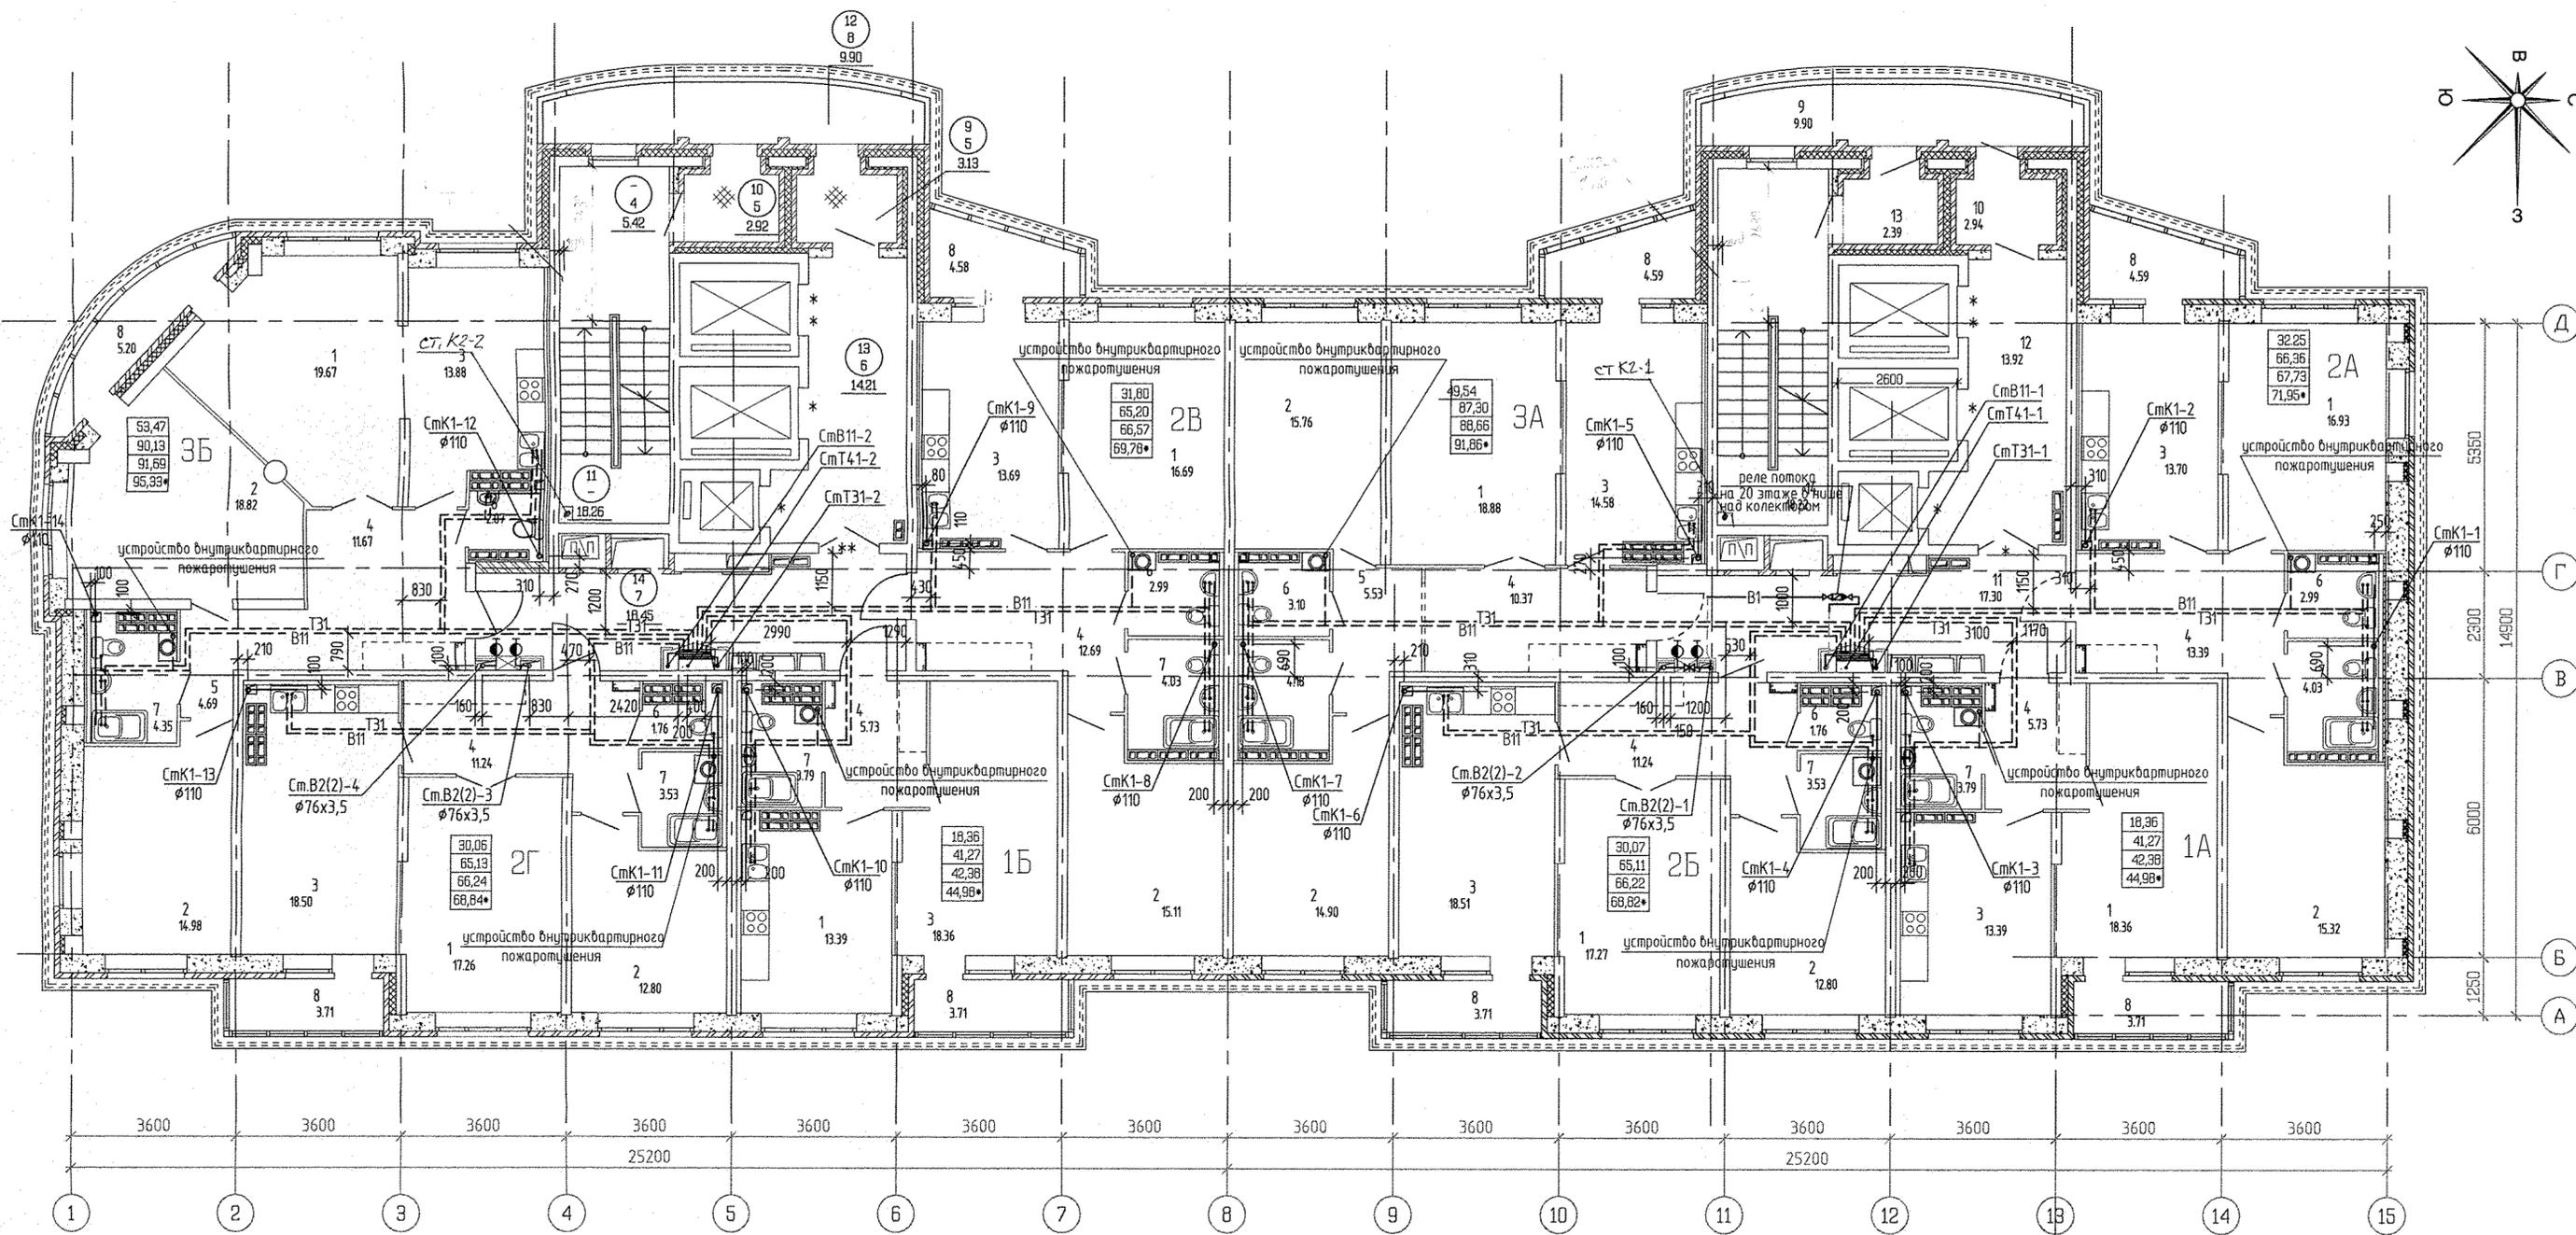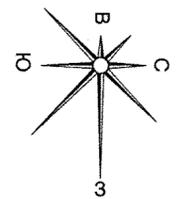

Экспликация помещений (начало)

Экспликация помещений (окончание)

Номер помещения	Наименование	Площадь м ²	Кат. помещения
<u>Помещения квартир</u>			
1	Гостиная	143,42	
2	Спальня	120,49	
3	Кухня	119,64	
4	Прихожая	82,06	
5	Коридор	10,22	
6	Санузел	14,67	
7	Ванная	31,27	
8	Балкон	33,77	
Итого по жилой части:		555,55	


Номер помещения	Наименование	Площадь м ²	Кат. помещения
<u>Общедомовые помещения</u>			
9	Переходная лоджия	19,80	
10	Тамбур	10,66	
11	Межквартирный этанный коридор	35,50	
12	Лифтовой холл	27,84	
13	Тамбур	5,72	
14	Лестничная клетка	36,44	
Итого (общедомовые помещения):		130,24	

УСЛОВНЫЕ ОБОЗНАЧЕНИЯ

- ① - номер помещения
- 20.00 - площадь помещения
- 15,04 - Жилая площадь квартиры
- 50.11 - Площадь квартиры
- 52.93 - Общая площадь квартиры с приведенными коэффициентами летних помещений 0.5 и 0.3
- 56.21* - Общая площадь квартиры с приведенным коэффициентом летних помещений 1.0

АПУ.030-01-ВК			
4	САМ 150-16	16.06.17	
1	ЭМ 150-16	16.06.16	
ИЭМ. КОАУЧ	ЛИСТ N ДОК.	ПОДПИСЬ	ДАТА
Разработал	Шкляр	Шкляр	30.04.16
Проверил	Решетникова	Решетникова	30.04.16
Гл. спец.	Решетникова	Решетникова	30.04.16
Н.контр.	Жукова	Жукова	30.04.16
Жилой комплекс со встроенно-пристроенными объектами общественного назначения, подземной, наземной автостоянками и трансформаторными подстанциями в квартале улиц Ирбитской-Равского-Блохера-Данилы Зверева в Кировском районе г. Екатеринбурга			
I очередь строительства. 21-25 этажная блок-секция		СТADIЯ	ЛИСТ
		Р	5
План 13-20 этажей			

Боснина	Лашинцева	Чурик
ЭП	ОВ	СС
Взл. № 1	Подп. и дата	
М.к. № подл.		

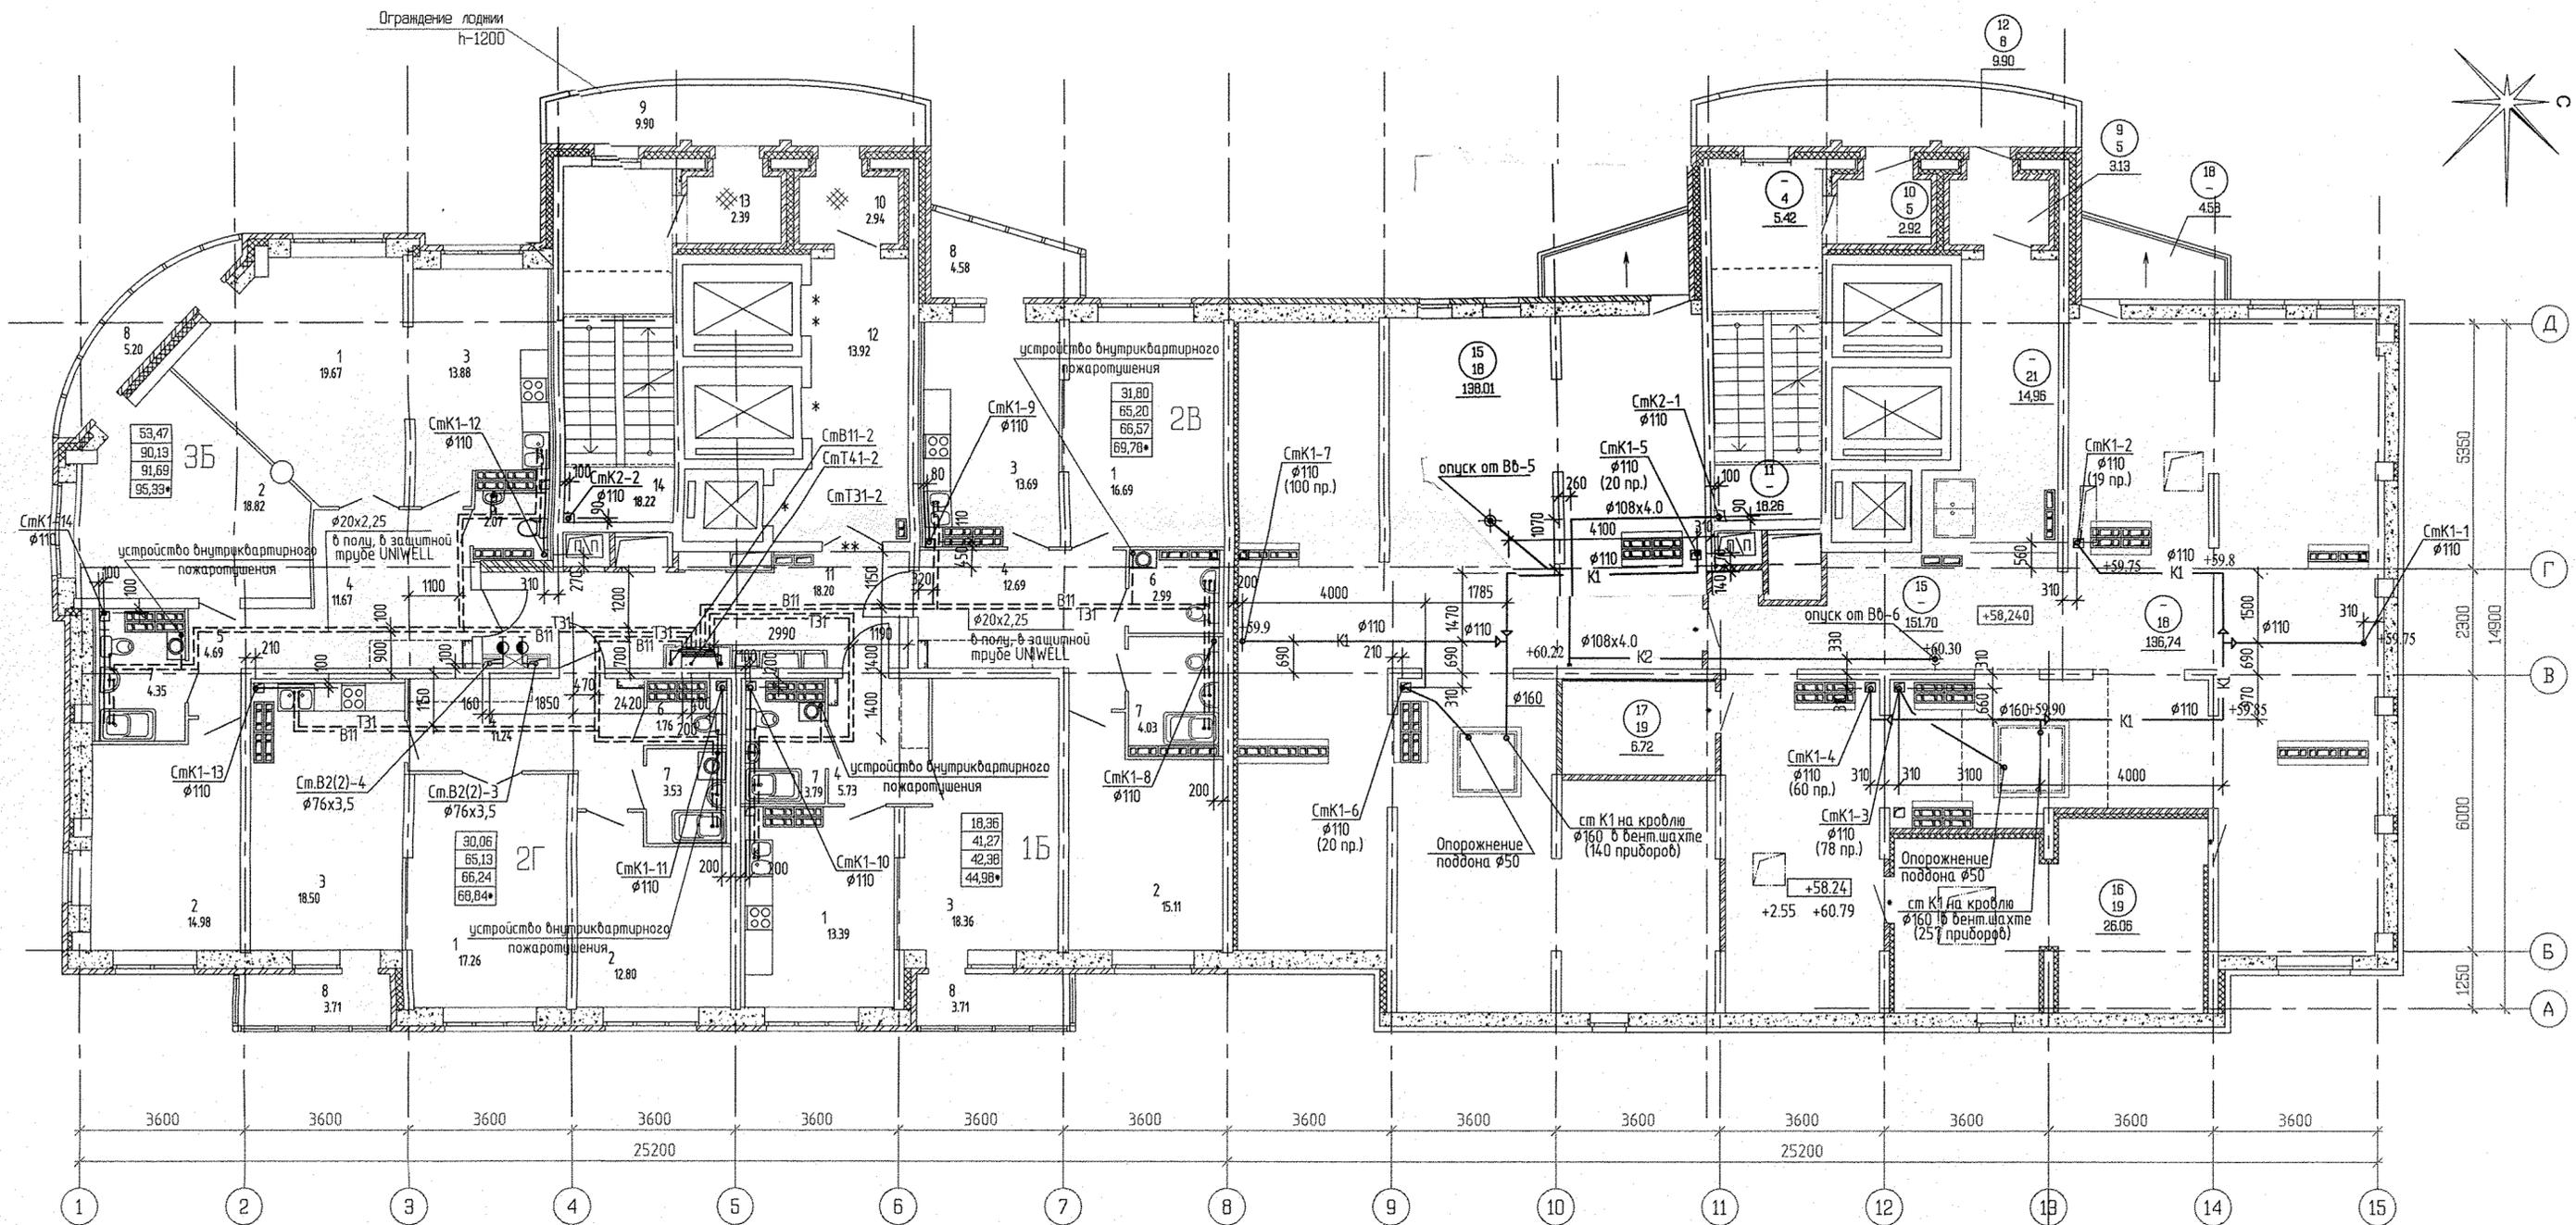

Экспликация помещений (начало)

Номер помещения	Наименование	Площадь м ²	Кат. помещения
Помещения квартир			
1	Гостиная	138,62	
2	Спальня	119,92	
3	Кухня	122,16	
4	Прихожая	82,29	
5	Коридор	10,56	
6	Санузел	14,62	
7	Ванная	30,95	
8	Балкон	38,36	
Итого по жилой части:		557,48	



Экспликация помещений (продолжение)

Номер помещения	Наименование	Площадь м ²	Кат. помещения
Общедомовые помещения			
9	Тамбур	3,13	
10	Тамбур	2,92	
11	Лестничная клетка	18,26	
12	Переходная лоджия	9,90	
13	Лифтовой холл	14,21	
14	Межквартирный этажный коридор	18,45	
Итого (общедомовые помещения):		66,87	

Экспликация помещений (окончание)

Номер помещения	Наименование	Площадь м ²	Кат. помещения
Помещения техчердака			
15	Техчердак	289,71	
16	Венткамера подпора в шахту лифтов	26,06	В
17	Электрощитовая	6,72	Д
18	Балкон	4,58	
итого		340,7	

АПУ.030-01-ВК									
4	зам 150-16	10.07.17	<p>Иной комплекс со встроенно-пристроенными объектами общественного назначения, подземной, надземной автостоянками и трансформаторными подстанциями в квартале улиц Ириковской-Равеского-Блохера-Данилы Зверева в Кировском районе г. Екатеринбурга</p> <p>I очередь строительства.</p> <p>21-25 этажная блк-секция</p>						
ИЗМ. КОЛУЧ	ЛИСТ IN ДОК.	ПОДПИСЬ ДАТА							
Разработал	Шкляр	30.04.16							
Проверил	Решетникова	30.04.16							
Гл. спец.	Решетникова	30.04.16							
Н.контр.	Жукова	30.04.16							
План 21 этажа			<table border="1"> <tr> <td>СТАДИЯ</td> <td>ЛИСТ</td> <td>ЛИСТОВ</td> </tr> <tr> <td>Р</td> <td>6</td> <td></td> </tr> </table>	СТАДИЯ	ЛИСТ	ЛИСТОВ	Р	6	
СТАДИЯ	ЛИСТ	ЛИСТОВ							
Р	6								
<p>АОС КОРПОРАЦИЯ</p> <p>АТОМСТРОЙКОМПЛЕКС</p>									

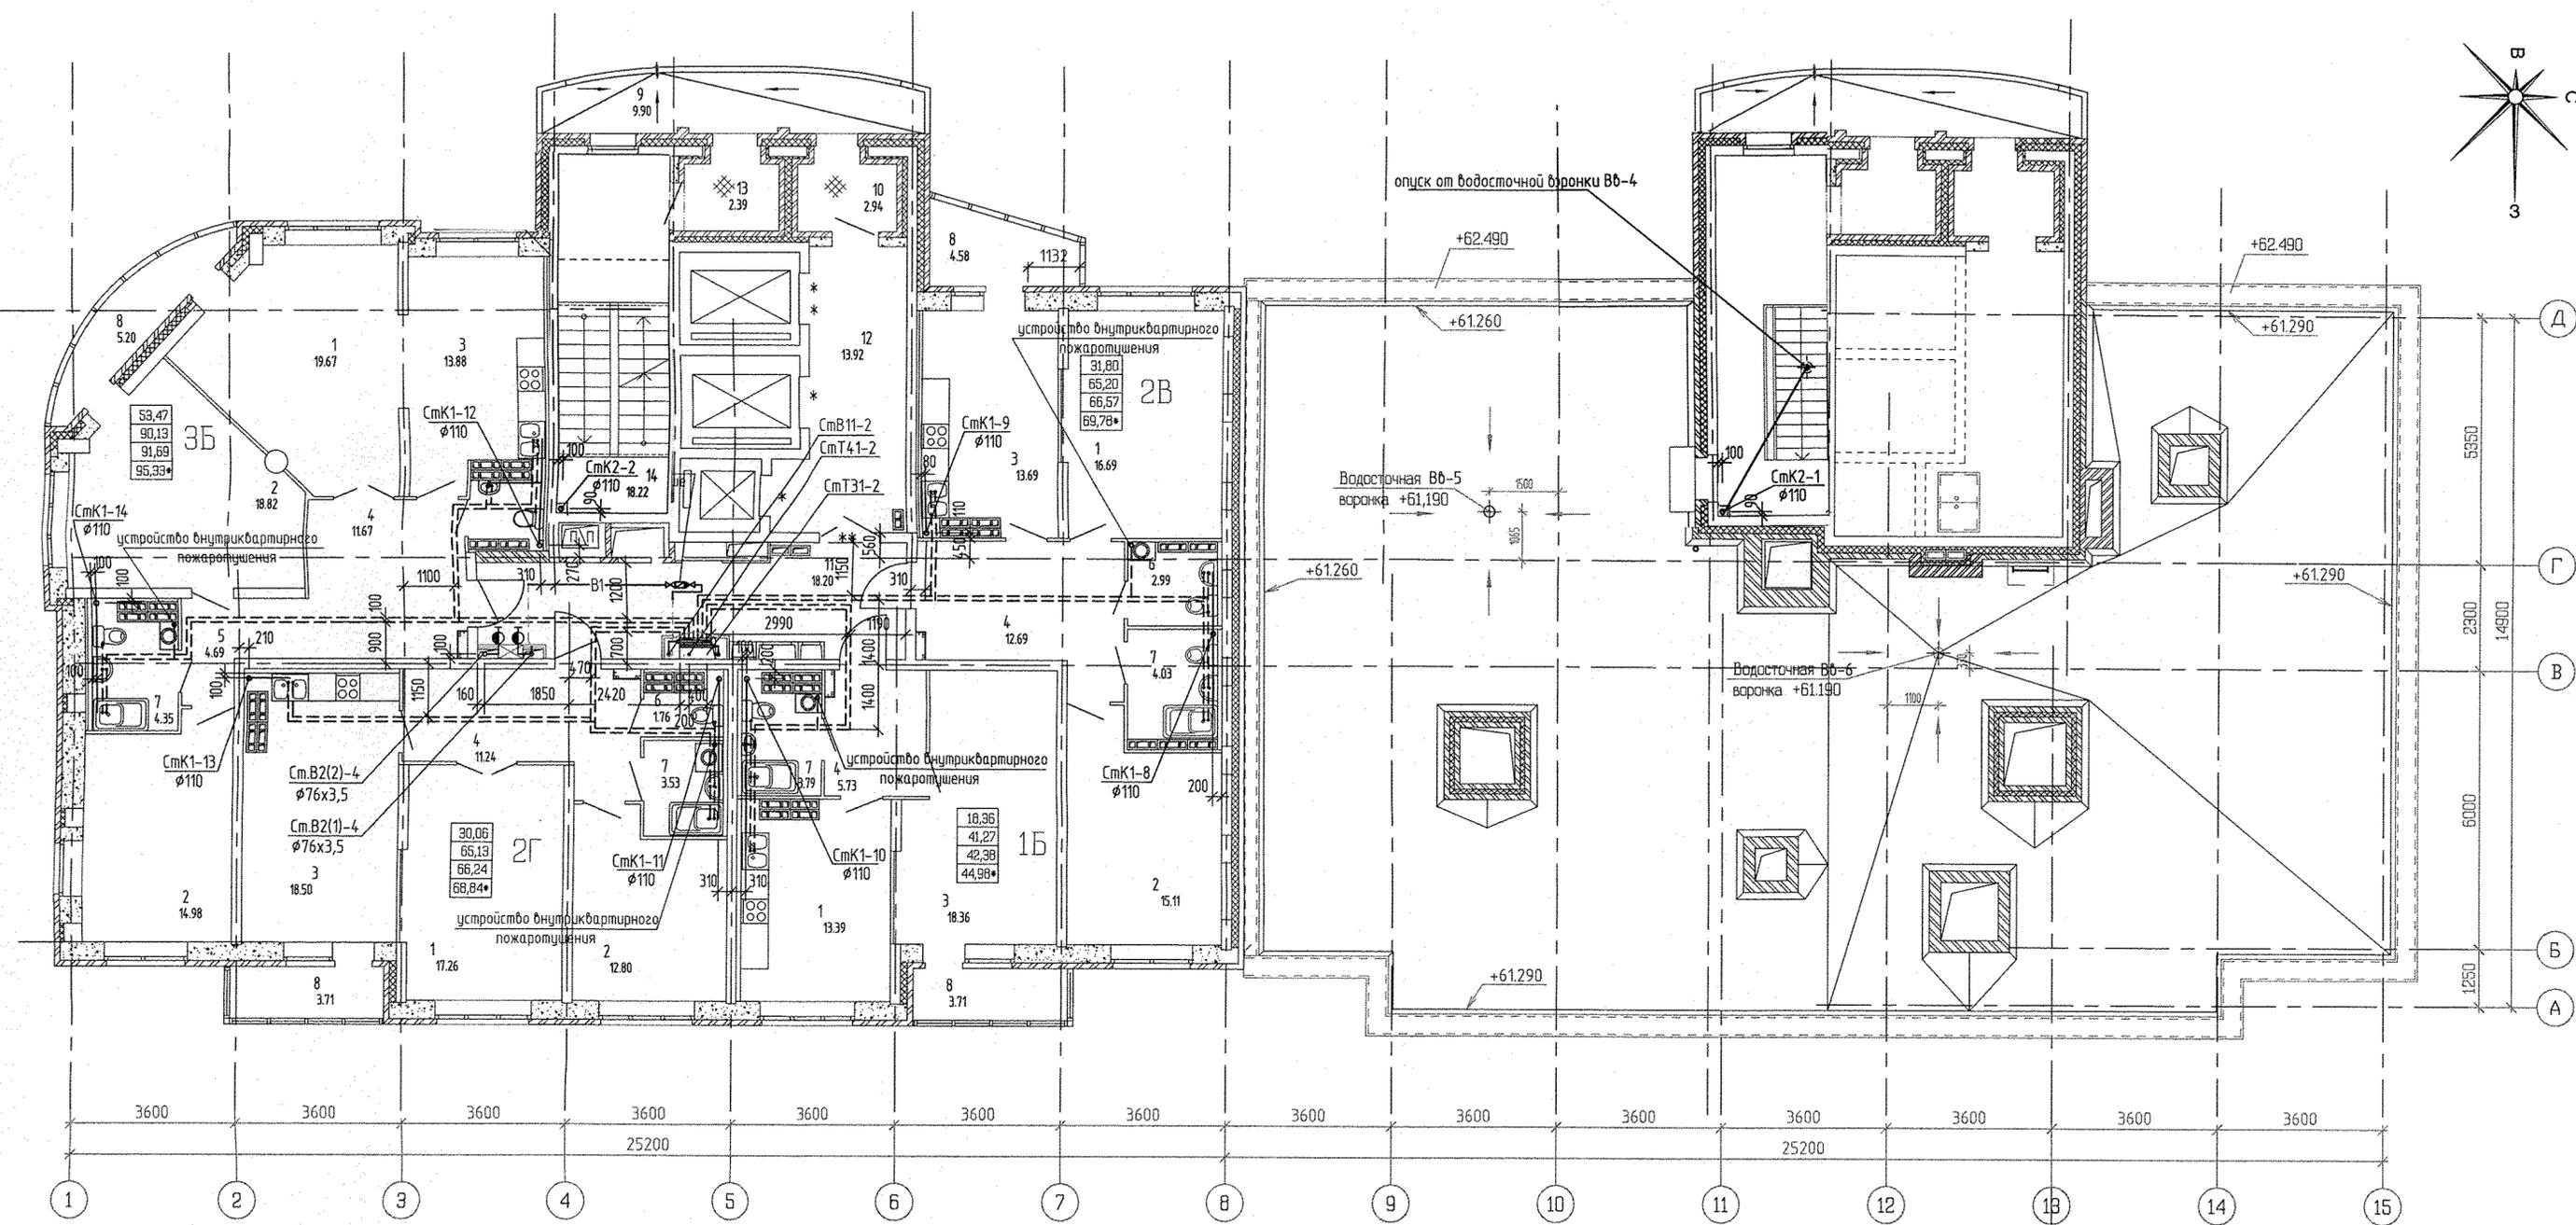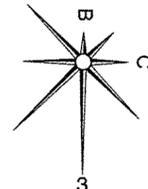

Экспликация помещений (начало)

Номер помещения	Наименование	Площадь м ²	Кат. помещения
Помещения квартир			
1	Гостиная	71,98	
2	Спальня	61,71	
3	Кухня	59,46	
4	Прихожая	41,33	
5	Коридор	4,69	
6	Санузел	6,82	
7	Ванная	15,74	
8	Балкон	17,20	
Итого по жилой части:		278,93	

Экспликация помещений (окончание)

Номер помещения	Наименование	Площадь м ²	Кат. помещения
Общедомовые помещения			
9	Переходная лоджия	11,01	
10	Тамбур	5,82	
11	Межквартирный этажный коридор	18,20	
12	Лифтовой холл	13,92	
13	Тамбур	4,78	
14	Лестничная клетка	36,44	
15	Машинное помещение лифтов	29,95	В4
Итого (общедомовые помещения):		120,12	

АПУ.030-01-ВК			
4	ЗАМ 150-16	06.02.17	Жилая комплекс со встроенно-пристроенными объектами общественного назначения, подземной, надземной автостоянками и трансформаторными подстанциями в квартале улиц Ириктской-Раевского-Блохера-Данилы Зверева в Кировском районе г. Екатеринбурга
1	зам 150-16	1.07.16	
ИЗМ. КОЛ.УЧ	ЛИСТ N ДОК	ПОДПИСЬ	ДАТА
Разработал	Шкляр	Шкляр	30.04.16
Проверил	Решетникова	Решетникова	30.04.16
Гл. спец.	Решетникова	Решетникова	30.04.16
Н.контр.	Жукова	Жукова	30.04.16
I очередь строительства. 21-25 этажная блок-секция		СТАДИЯ	ЛИСТ
		Р	7
План 22 - 24 этажей		ЗАО КОРПОРАЦИЯ АТОМСТРОЙКОМПЛЕКС	