

ЭКСПЛИКАЦИЯ ПОМЕЩЕНИЙ

Номер помещения	Наименование	Площадь, м ²	Кат. помещения
Помещения квартир			
1	Гостиная		
2	Спальня		
3	Кухня		
4	Прихожая		
5	Коридор		
6	Сан. узел		
7	Ванная		
8	Лоджия		
9	Балкон		
Общедомовые помещения			
10,11	Тамбур		
11а	Холл		
12	Коридор		
12а	Колосчатая		
13	Электрощитовая		Д
14	Тамбур		
15	Лифтовой холл		
16	Помещение хранения уборочного инвентаря		
17	Тамбур		
18	Лестничная клетка		
итого			

Номер помещения	Наименование	Площадь, м ²	Кат. помещения
Помещения ТСК			
19	Помещение охраны	19.8	
20	Сан. узел	12.3	
20а	Помещение уборочного инвентаря		
21	Коридор	6.0	
итого		38.1	
Офис УК			
22	Тамбур	4.7	
23	Тамбур	6.7	
24	Коридор	13.6	
25	Холл	12.3	
26	Диспетчерская	17.9	
27	Сан. узел	1.6	
28	Помещение уборочного инвентаря	2.1	В4
29	Помещение офиса	36.0	
итого		94.9	
Помещения фитнес-клуба			
30	Тамбур	3.9	
31	Тамбур	1.9	
32	Коридор	14.3	
33	Комната хранения инвентаря	14.6	
34	Гардероб	14.9	
35	Зал для занятий	33.2	
36	Душевая	5.7	
37	Сан. узел	3.2	
38	Помещение уборочного инвентаря	1.3	В4
итого		93.0	

АКБ.140-01-ВК

Жилые дома с нежилыми помещениями на первых этажах, магазином, подземной автостоянкой и трансформаторной подстанцией в границах улицы Гастелло - переулок Широкого-Гончарного в Чкаловском районе г. Екатеринбурга

Изм. Кол.ч. Лист № док. Подпись Дата

17-этажный 3-секционный жилой дом

Стадия Лист Листов


Р 4

План первого этажа М1:100

3АО КОРПОРАЦИЯ АТОМСТРОЙКОМПЛЕКС

6 3 - 89-11 11/11 08.11
4 - Зам. 56-11 11/11 04.11
Изм. Кол.ч. Лист № док. Подпись Дата

Глав. спец. Курчаева 12.10
Проверил Курчаева 12.10
Разработал Прахова 12.10

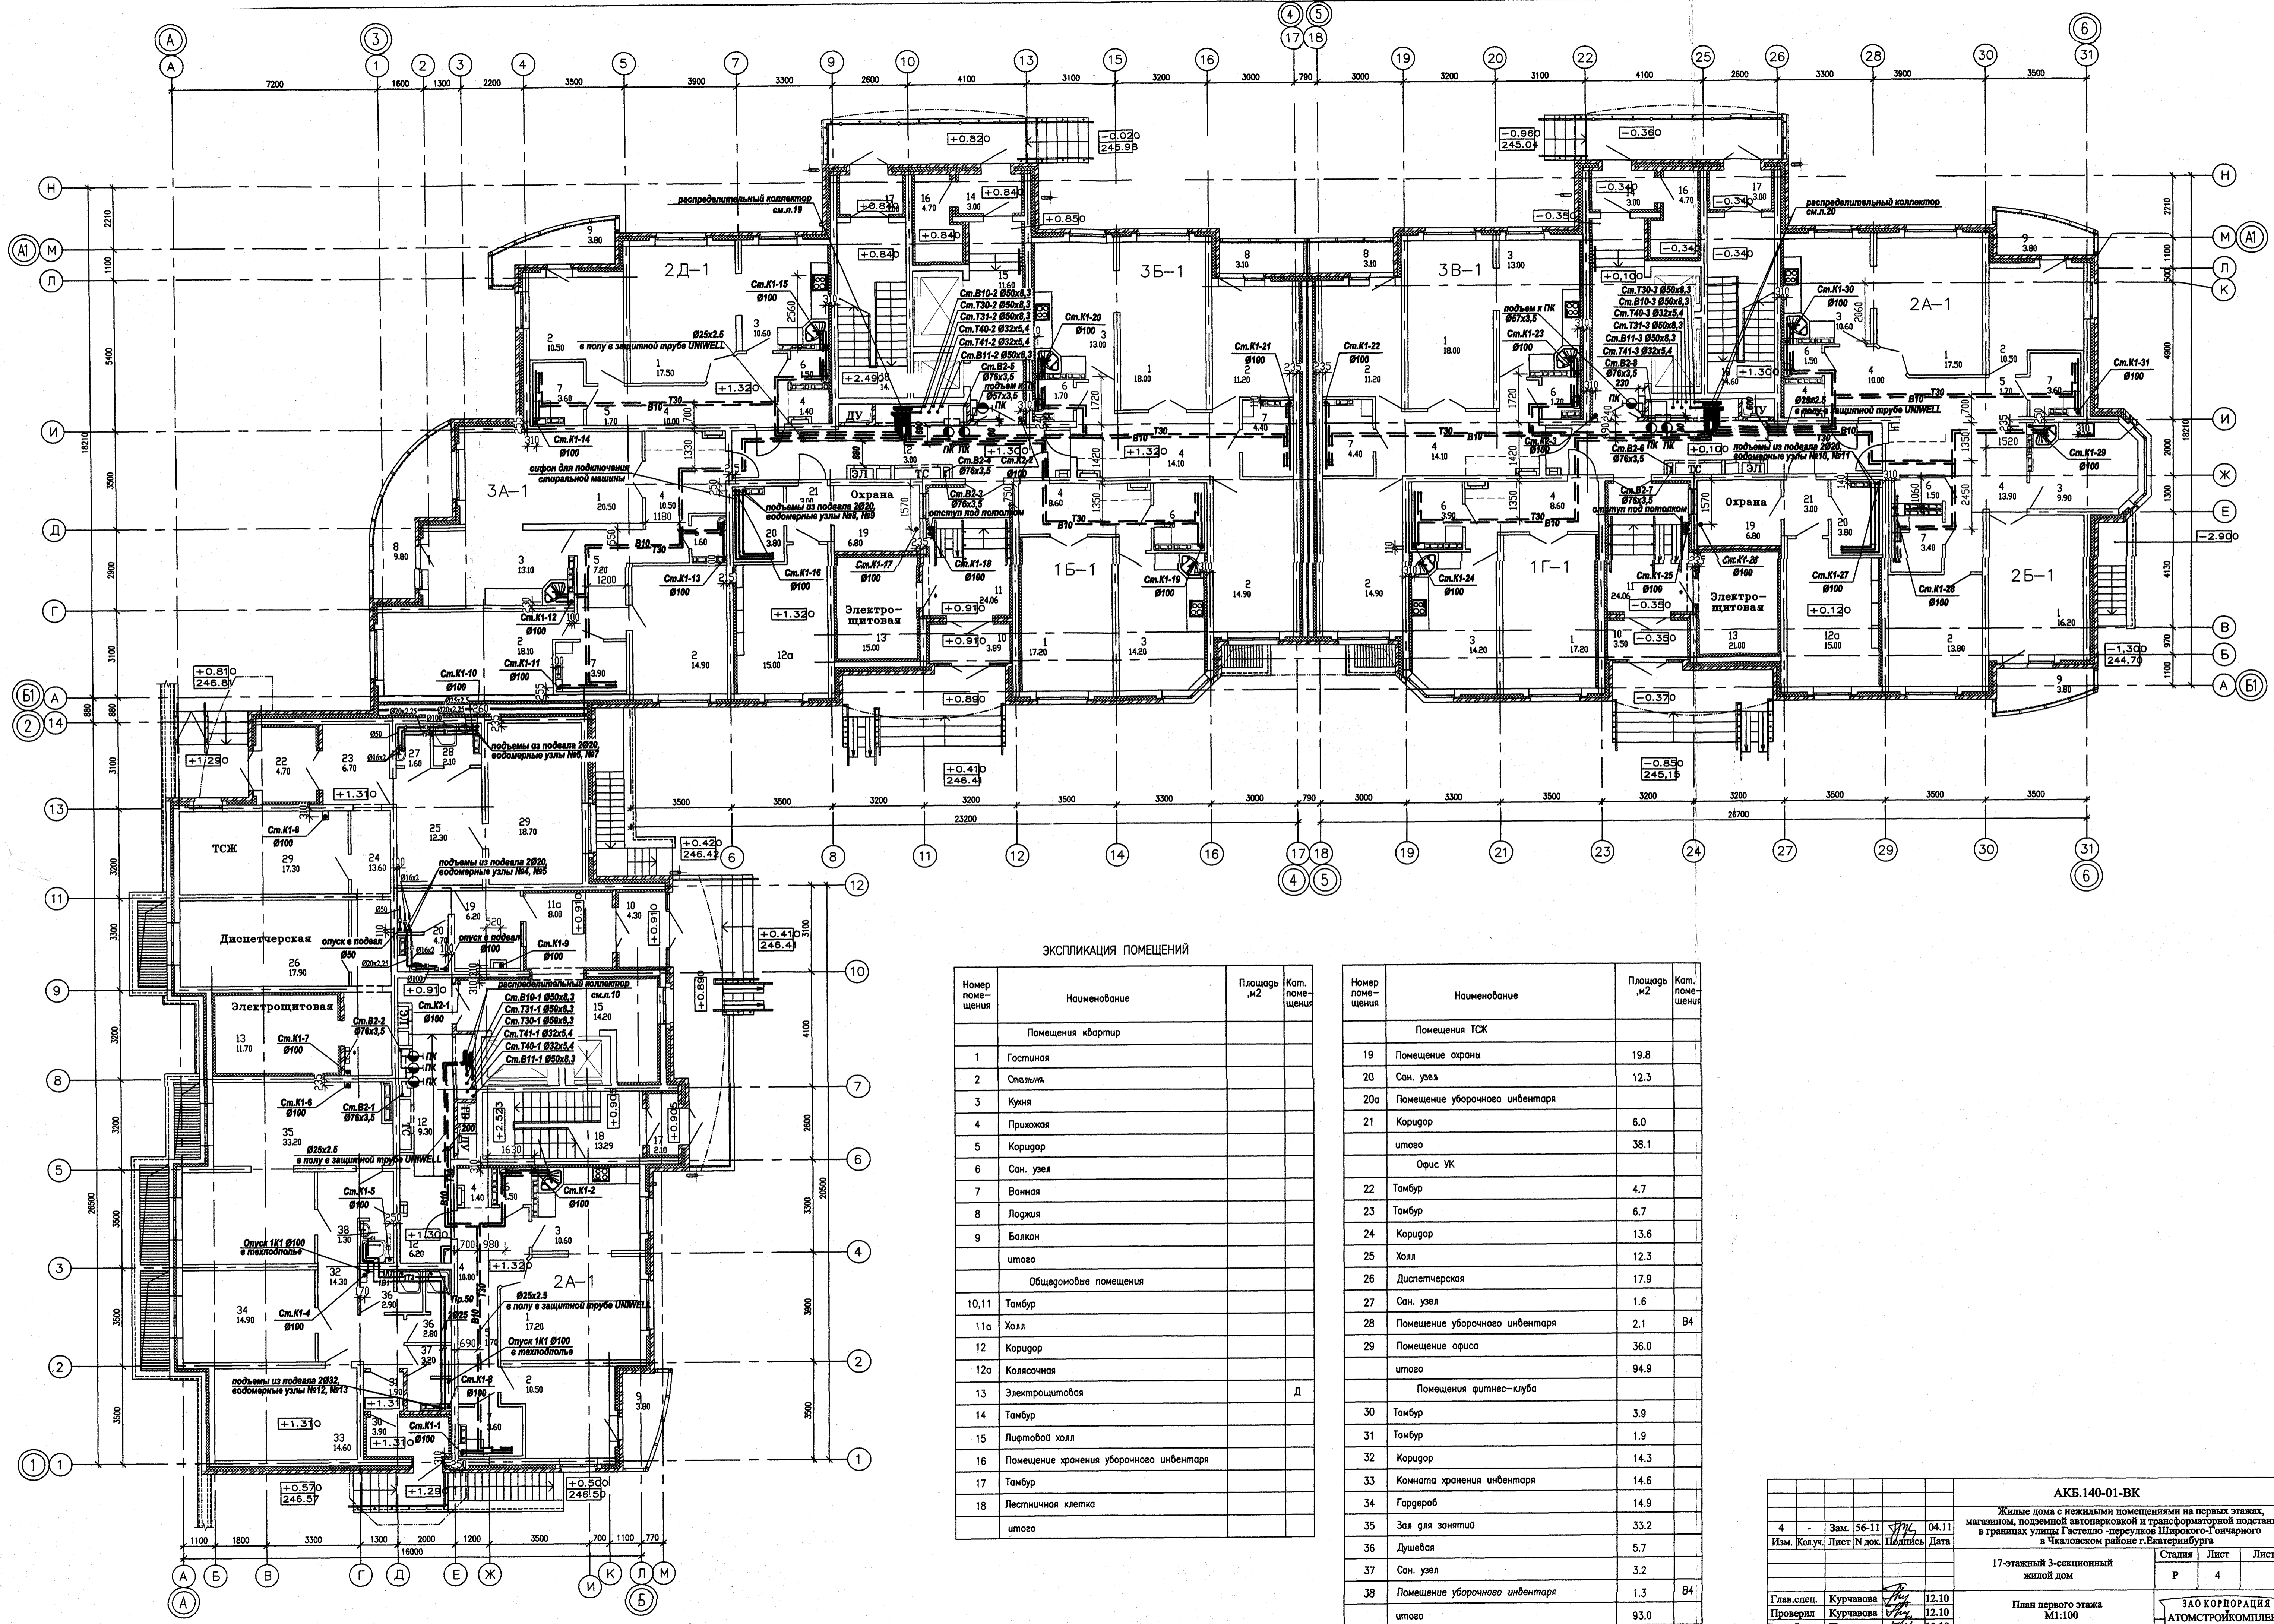

ЭКСПЛИКАЦИЯ ПОМЕЩЕНИЙ

Номер помещения	Наименование	Площадь, м ²	Кат. помещения
Помещения квартир			
1	Гостиная		
2	Спальня		
3	Кухня		
4	Прихожая		
5	Коридор		
6	Сан. узел		
7	Ванная		
8	Лоджия		
9	Балкон		
	итого		
Общедомовые помещения			
10,11	Тамбур		
11а	Холл		
12	Коридор		
12а	Колясочная		
13	Электрощитовая		Д
14	Тамбур		
15	Лифтовой холл		
16	Помещение хранения уборочного инвентаря		
17	Тамбур		
18	Лестничная клетка		
	итого		

Номер помещения	Наименование	Площадь, м ²	Кат. помещения
Помещения ТСК			
19	Помещение охраны	19.8	
20	Сан. узел	12.3	
20а	Помещение уборочного инвентаря		
21	Коридор	6.0	
	итого	38.1	
Офис УК			
22	Тамбур	4.7	
23	Тамбур	6.7	
24	Коридор	13.6	
25	Холл	12.3	
26	Диспетчерская	17.9	
27	Сан. узел	1.6	
28	Помещение уборочного инвентаря	2.1	В4
29	Помещение офиса	36.0	
	итого	94.9	
Помещения фитнес-клуба			
30	Тамбур	3.9	
31	Тамбур	1.9	
32	Коридор	14.3	
33	Комната хранения инвентаря	14.6	
34	Гардероб	14.9	
35	Зал для занятий	33.2	
36	Душевая	5.7	
37	Сан. узел	3.2	
38	Помещение уборочного инвентаря	1.3	В4
	итого	93.0	

АКБ.140-01-ВК

Жилые дома с нежилыми помещениями на первых этажах, магазином, подземной автостоянкой и трансформаторной подстанцией в границах улицы Гагарино-перулок Широкого-Гонимарного в Чкаловском районе г.Екатеринбурга

Изм.	Кол.	Лист	№ док.	Подпись	Дата
4	-	Зам.	56-11	<i>[Подпись]</i>	04.11


Ген. спец.	Курчавова	<i>[Подпись]</i>	12.10
Проверил	Курчавова	<i>[Подпись]</i>	12.10
Разработал	Прахова	<i>[Подпись]</i>	12.10

17-этажный 3-секционный жилой дом		
Стадия	Лист	Листов
Р	4	

План первого этажа
М1:100

ЗАО КОРПОРАЦИЯ
АТОМСТРОЙКОМПЛЕКС

Формат А1

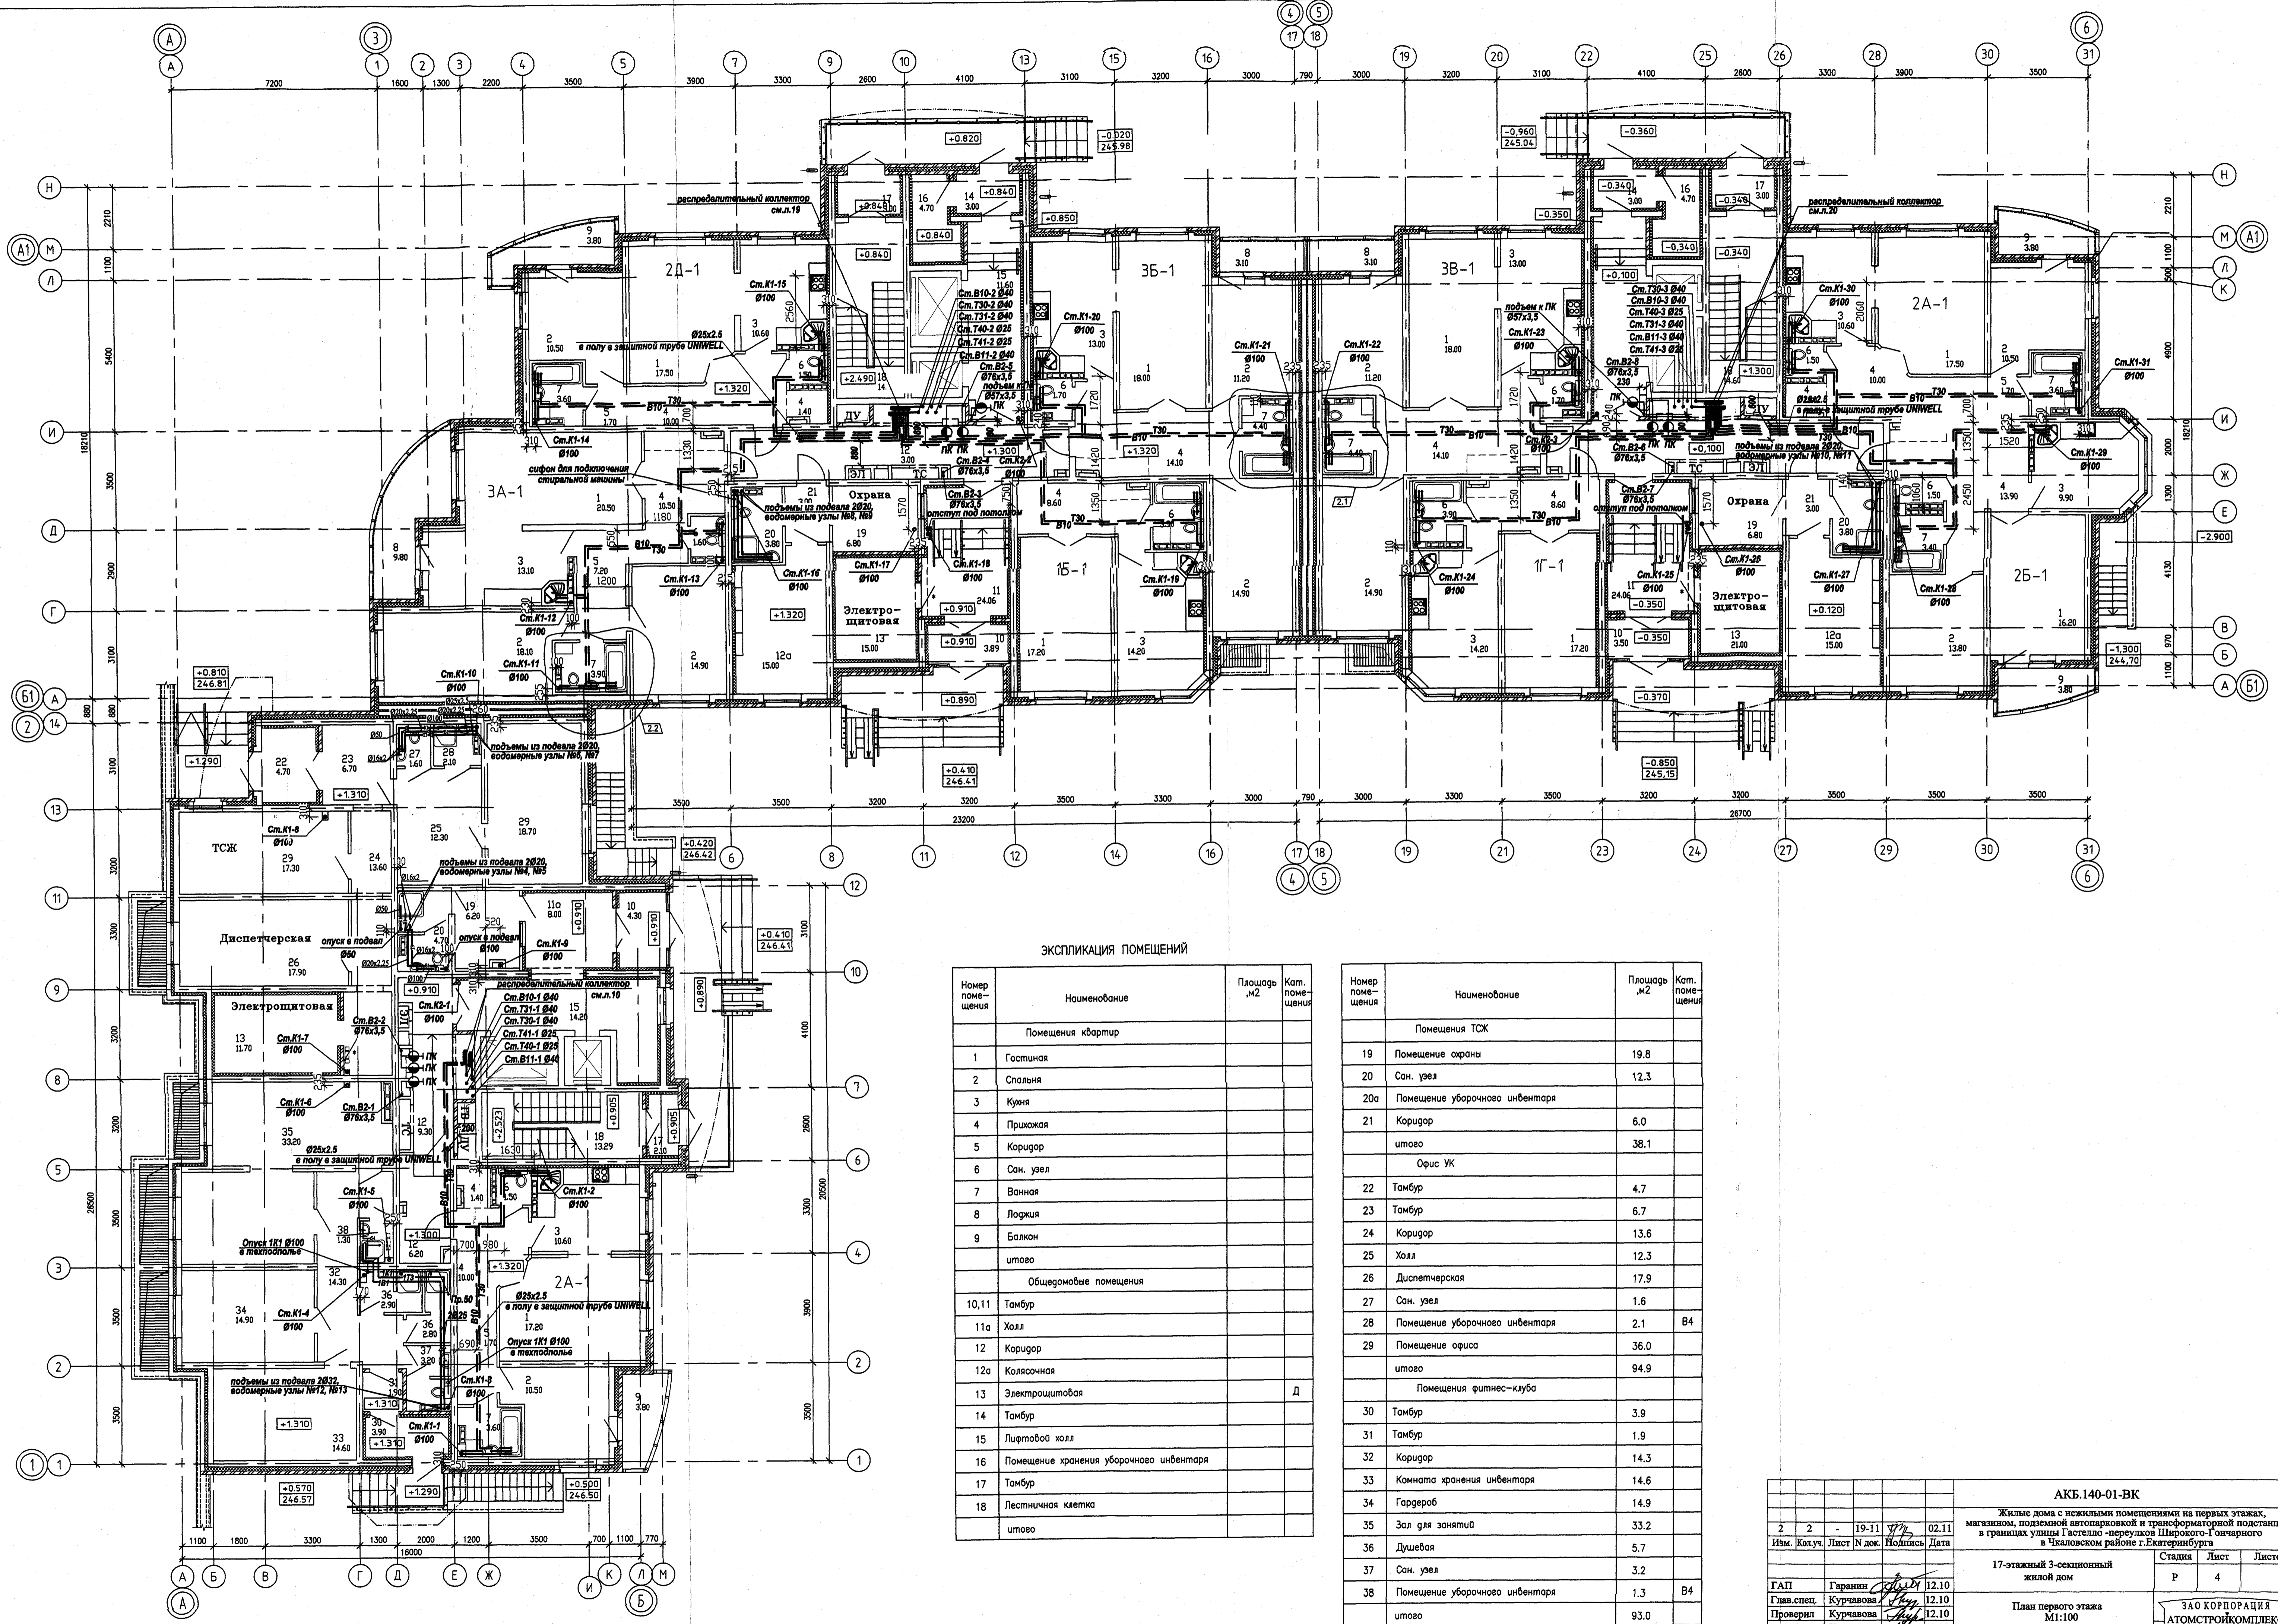

ЭКСПЛИКАЦИЯ ПОМЕЩЕНИЙ

Номер помещения	Наименование	Площадь, м ²	Кат. помещения
Помещения квартир			
1	Гостиная		
2	Спальня		
3	Кухня		
4	Прихожая		
5	Коридор		
6	Сан. узел		
7	Ванная		
8	Лоджия		
9	Балкон		
итого			
Общедомовые помещения			
10,11	Тамбур		
11а	Холл		
12	Коридор		
12а	Ковачная		
13	Электрощитовая		Д
14	Тамбур		
15	Лифтовой холл		
16	Помещение хранения уборочного инвентаря		
17	Тамбур		
18	Лестничная клетка		
итого			

Номер помещения	Наименование	Площадь, м ²	Кат. помещения
Помещения ТСЖ			
19	Помещение охраны	19.8	
20	Сан. узел	12.3	
20а	Помещение уборочного инвентаря		
21	Коридор	6.0	
итого			
Офис УК			
22	Тамбур	4.7	
23	Тамбур	6.7	
24	Коридор	13.6	
25	Холл	12.3	
26	Диспетчерская	17.9	
27	Сан. узел	1.6	
28	Помещение уборочного инвентаря	2.1	В4
29	Помещение офиса	36.0	
итого			
Помещения фитнес-клуба			
30	Тамбур	3.9	
31	Тамбур	1.9	
32	Коридор	14.3	
33	Комната хранения инвентаря	14.6	
34	Гардероб	14.9	
35	Зал для занятий	33.2	
36	Душевая	5.7	
37	Сан. узел	3.2	
38	Помещение уборочного инвентаря	1.3	В4
итого			

СОГЛАСОВАНО	Член	
СС		
СОГЛАСОВАНО	Помощник	
АП	Директор	
ЭП	Специалист	
Выполн. и дата		
М.П. и подп.		

АКБ.140-01-ВК

Жилые дома с нежилыми помещениями на первых этажах, магазином, подземной автостоянкой и трансформаторной подстанцией в границах участка Гастелло -перекресток Широкого-Гончарного в Чкаловском районе г.Екатеринбурга

17-этажный 3-секционный жилой дом


План первого этажа М1:100

3АО КОРПОРАЦИЯ АТОМСТРОЙКОМПЛЕКС

Формат А1

Изм.	Кол.	Лист	№ док.	Подпись	Дата
2	2	-	19-11	<i>[Signature]</i>	02.11

ГАП	Гаранин	<i>[Signature]</i>	12.10
Глав.спец.	Курчавова	<i>[Signature]</i>	12.10
Проверил	Курчавова	<i>[Signature]</i>	12.10
Разработал	Прахова	<i>[Signature]</i>	12.10

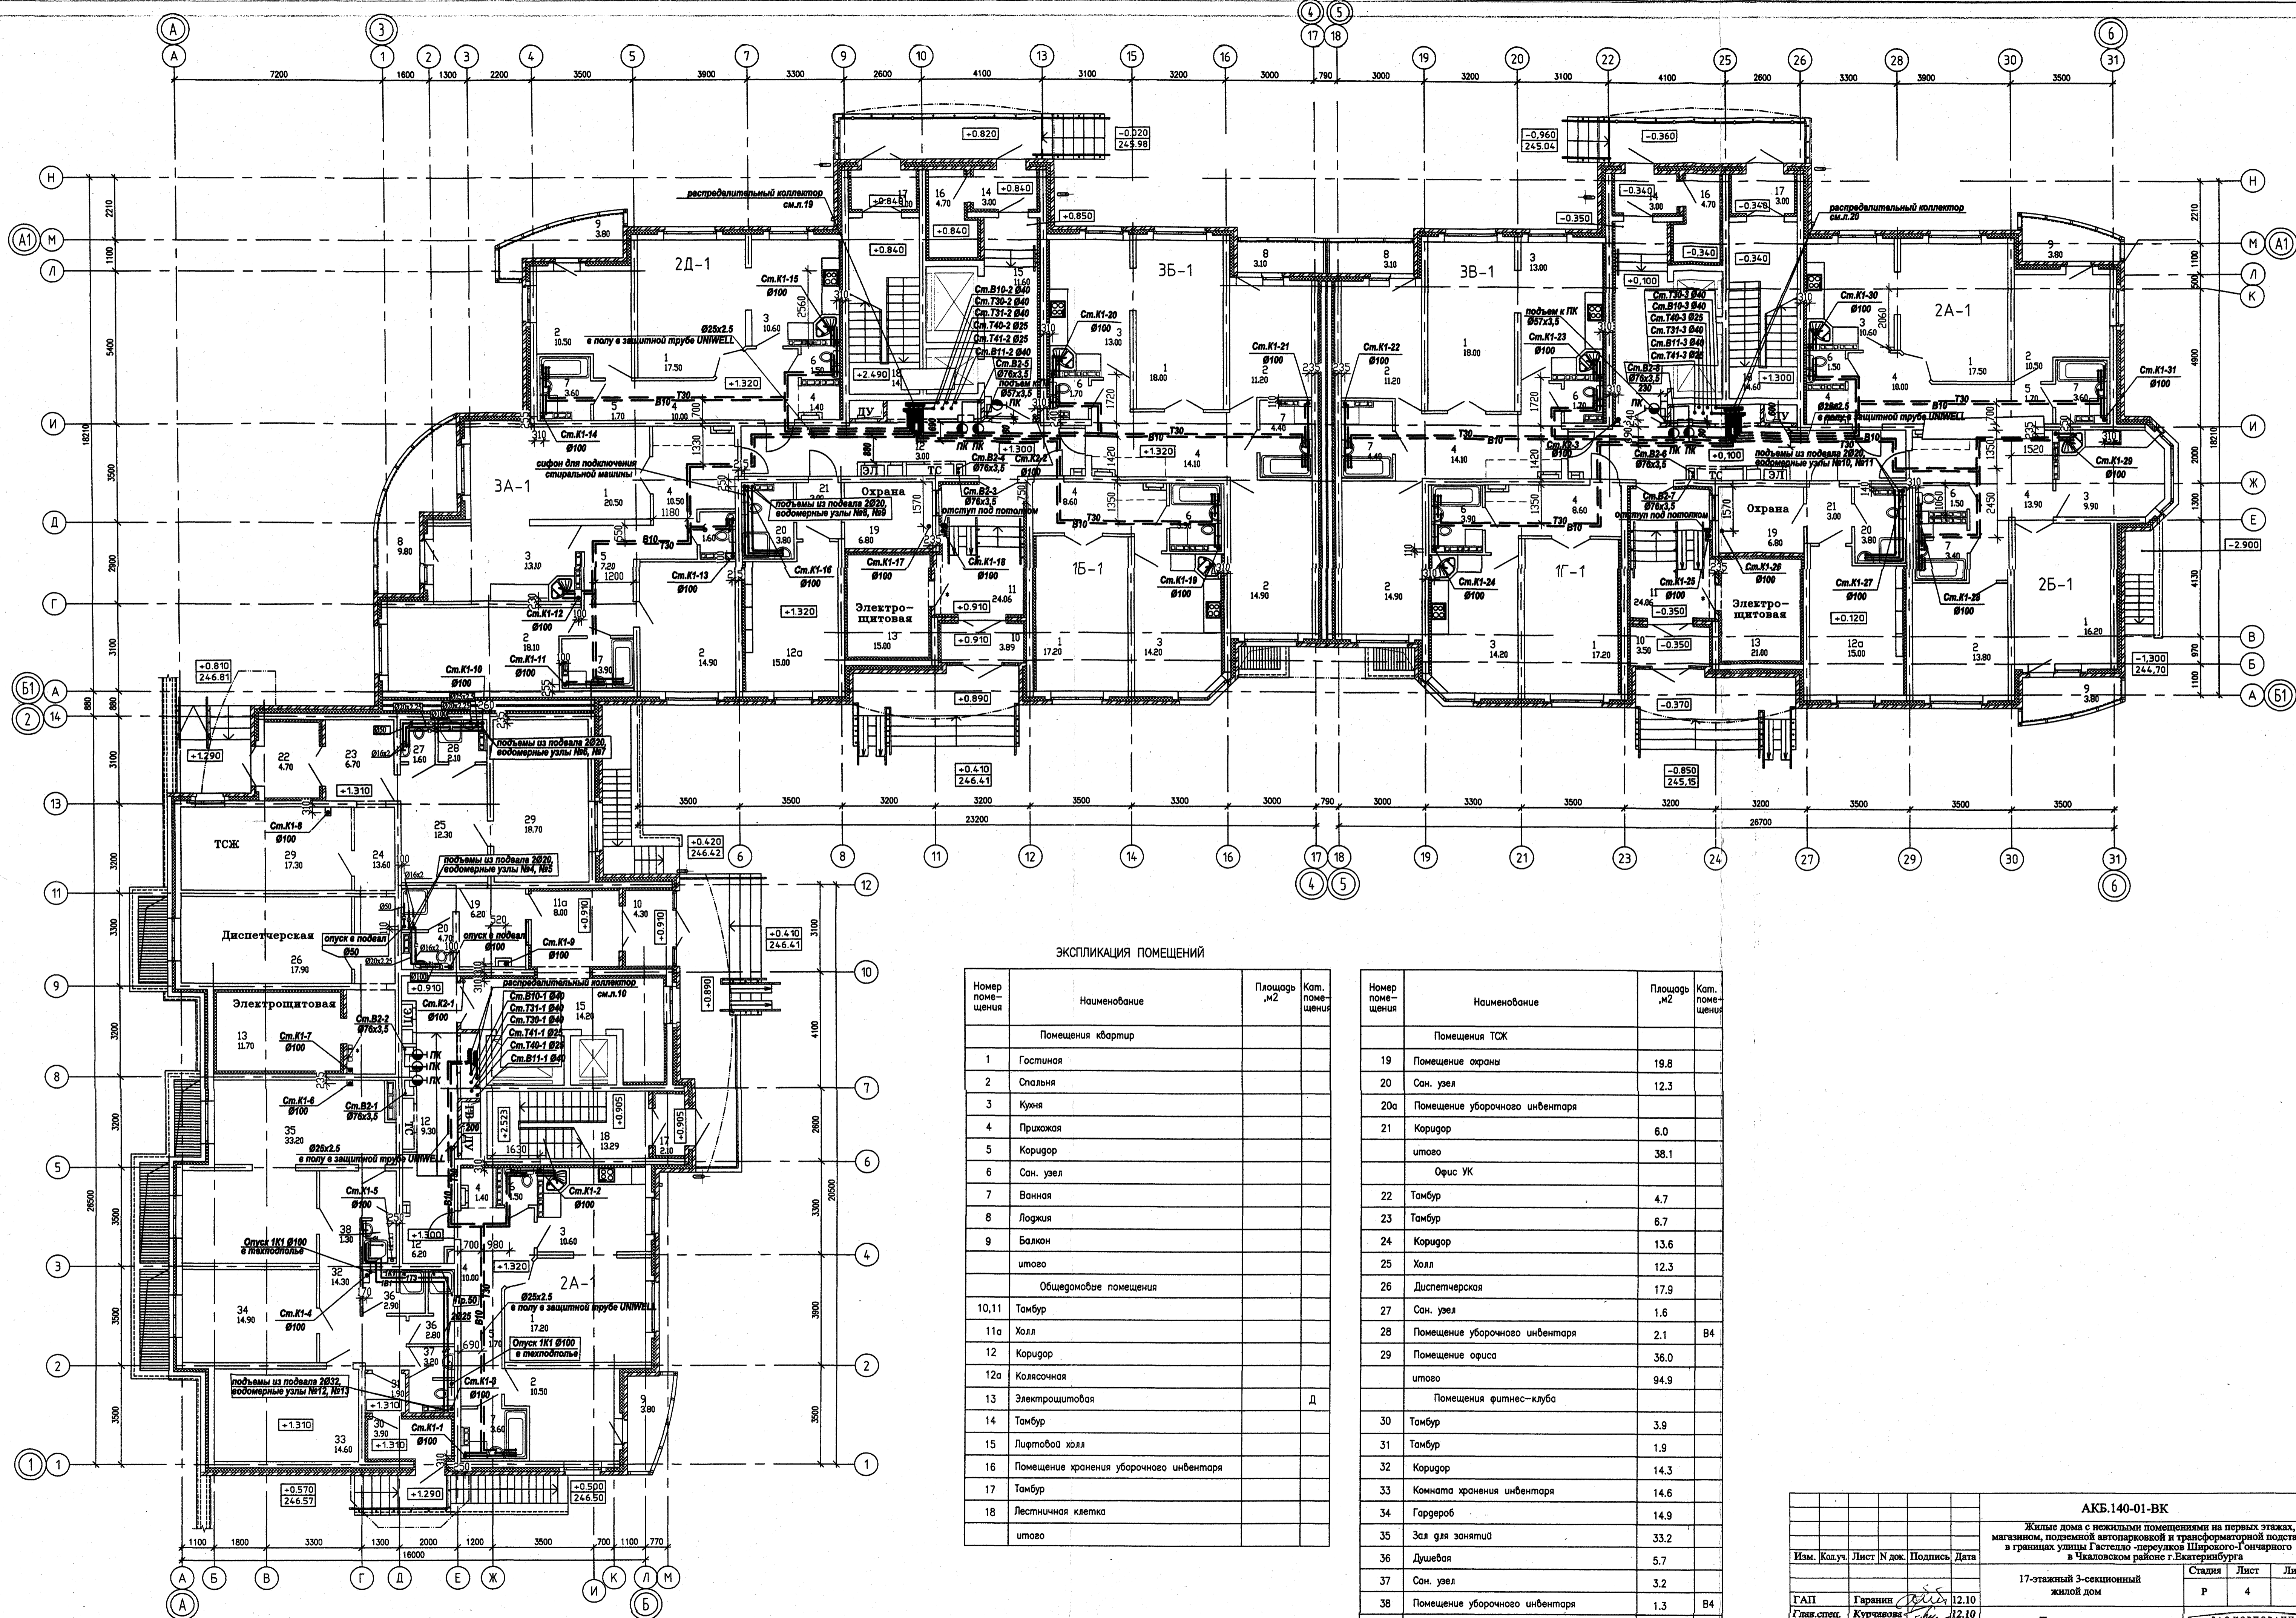

ЭКСПЛИКАЦИЯ ПОМЕЩЕНИЙ

Номер помещения	Наименование	Площадь, м2	Кат. помещения
Помещения квартир			
1	Гостиная		
2	Спальня		
3	Кухня		
4	Прихожая		
5	Коридор		
6	Сан. узел		
7	Ванная		
8	Лоджия		
9	Балкон		
итого			
Общедомовые помещения			
10,11	Тамбур		
11а	Холл		
12	Коридор		
12а	Колясочная		
13	Электрощитовая		Д
14	Тамбур		
15	Лифтовой холл		
16	Помещение хранения уборочного инвентаря		
17	Тамбур		
18	Лестничная клетка		
итого			

Номер помещения	Наименование	Площадь, м2	Кат. помещения
Помещения ТСЖ			
19	Помещение охраны	19.8	
20	Сан. узел	12.3	
20а	Помещение уборочного инвентаря		
21	Коридор	6.0	
итого		38.1	
Офис УК			
22	Тамбур	4.7	
23	Тамбур	6.7	
24	Коридор	13.6	
25	Холл	12.3	
26	Диспетчерская	17.9	
27	Сан. узел	1.6	
28	Помещение уборочного инвентаря	2.1	В4
29	Помещение офиса	36.0	
итого		94.9	
Помещения фитнес-клуба			
30	Тамбур	3.9	
31	Тамбур	1.9	
32	Коридор	14.3	
33	Комната хранения инвентаря	14.6	
34	Гардероб	14.9	
35	Зал для занятий	33.2	
36	Душевая	5.7	
37	Сан. узел	3.2	
38	Помещение уборочного инвентаря	1.3	В4
итого		93.0	

АКБ.140-01-ВК

Жилые дома с нежилыми помещениями на первых этажах, магазином, подземной автостоянкой и трансформаторной подстанцией в границах улицы Гастелло - переулков Широкого - Сахарного в Ваканском районе г. Екатеринбург

Изм.	Кол.ч.	Лист	№ док.	Подпись	Дата
ГАП		Гаранин			12.10
Глав. спец.		Курчавова			12.10
Проверил		Курчавова			12.10
Разработал		Прахова			12.10

17-этажный 3-секционный жилой дом

План первого этажа
М1:100

Страница	Лист	Листов
Р	4	

ЗАО КОРПОРАЦИЯ
АТОМСТРОЙКОМПЛЕКС

Формат А1

СОГЛАСОВАНО

Человек


Сектор

Служба

Дата

Подпись

М.П.

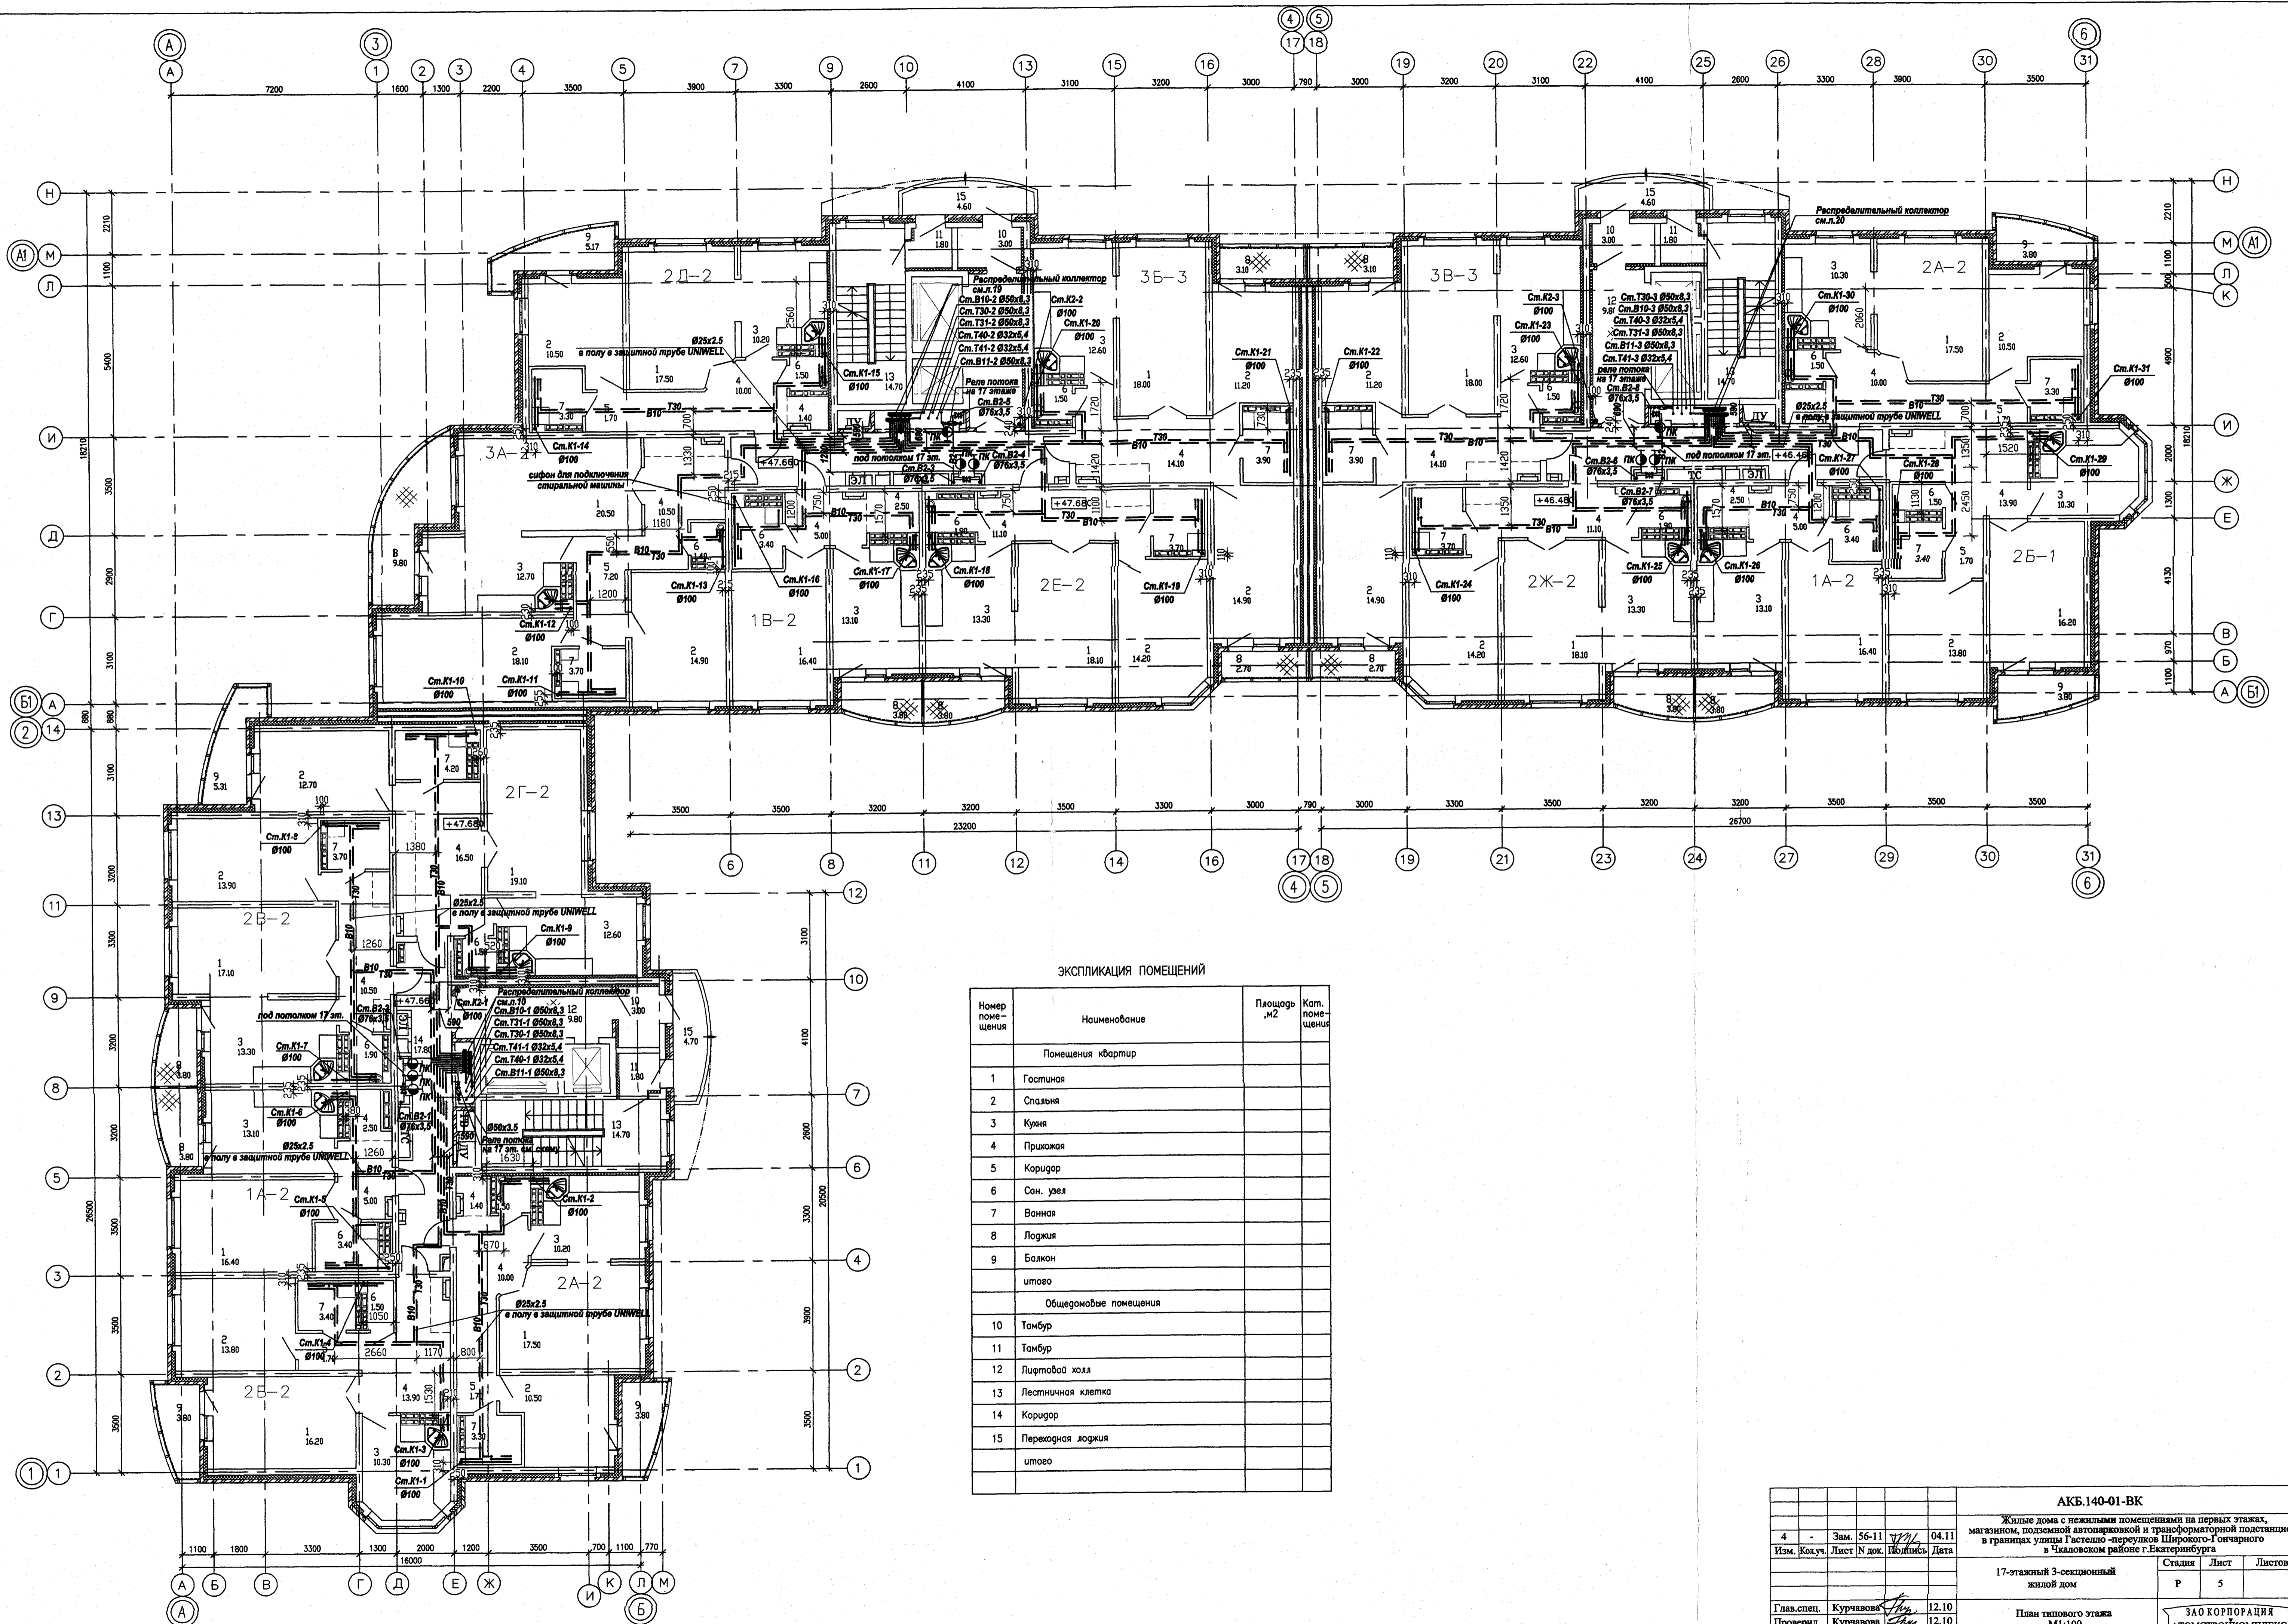

ЭКСПЛИКАЦИЯ ПОМЕЩЕНИЙ

Номер помещения	Наименование	Площадь, м ²	Кат. помещения
Помещения квартир			
1	Гостиная		
2	Спальня		
3	Кухня		
4	Прихожая		
5	Коридор		
6	Сан. узел		
7	Ванная		
8	Лоджия		
9	Балкон		
итого			
Общедомовые помещения			
10	Тамбур		
11	Тамбур		
12	Лифтовой холл		
13	Лестничная клетка		
14	Коридор		
15	Переходная лоджия		
итого			

АКБ.140-01-ВК

Жилые дома с нежилыми помещениями на первых этажах, магазином, подземной автостоянкой и трансформаторной подстанцией в границах улицы Гагарино-перулкин Широкого-1 очарного в Человском районе г. Екатеринбург

Изм. Кол.ч. Лист № док. Подпись Дата

17-этажный 3-секционный жилой дом


Стадия Лист Листов
Р 5

Глав. спец. Курянова
Проверил Курянова
Разработал Прахова

12.10
12.10
12.10

План типового этажа М1:100

ЗАОККОРПОРАЦИЯ АТОМСТРОЙКОМПЛЕКС
Формат А1

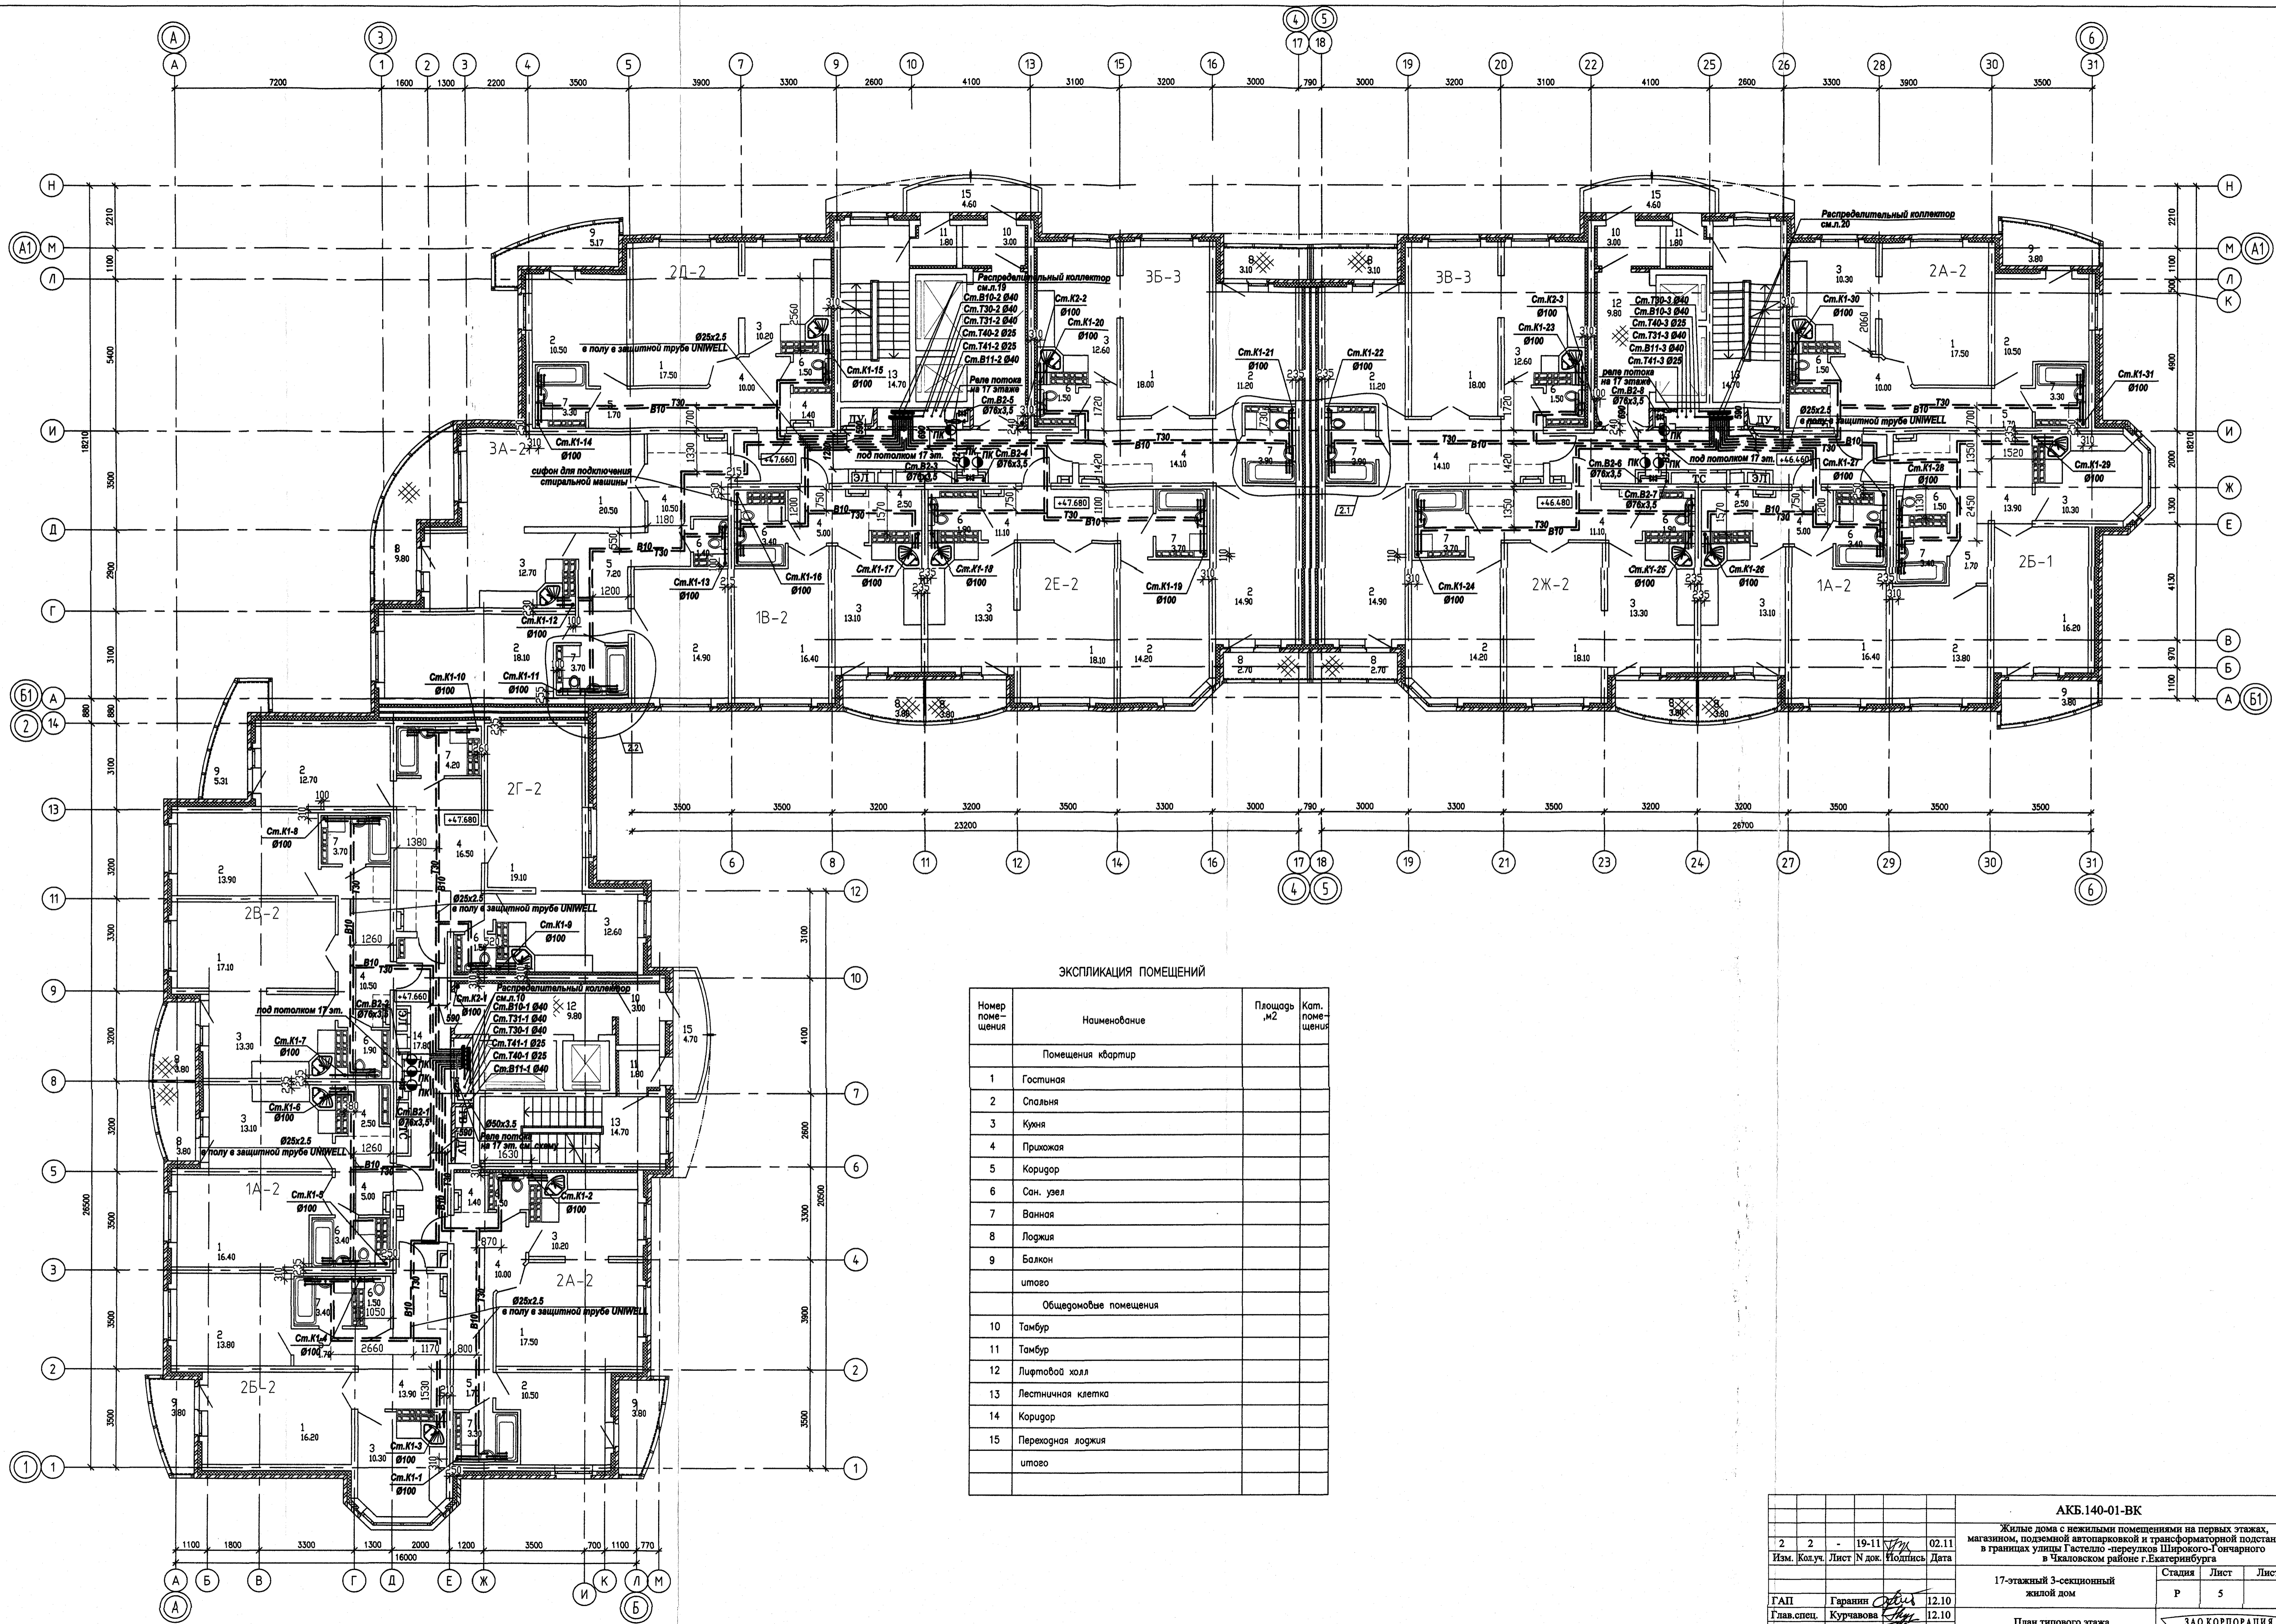


ЭКСПЛИКАЦИЯ ПОМЕЩЕНИЙ

Номер помещения	Наименование	Площадь, м ²	Кол. помещений
Помещения квартир			
1	Гостиная		
2	Спальня		
3	Кухня		
4	Прихожая		
5	Коридор		
6	Сан. узел		
7	Ванная		
8	Лоджия		
9	Балкон		
итого			
Общедомовые помещения			
10	Тамбур		
11	Тамбур		
12	Лифтовой холл		
13	Лестничная клетка		
14	Коридор		
15	Переходная лоджия		
итого			

СОГЛАСОВАНО	Человек	Дата
СС		
СОГЛАСОВАНО	Помещение	Дата
ОВ		
Визит, подпись	Должность	Сигнатура
АП		
ЭП		
Подпись и дата		
ИЖК № инв.		

АКБ.140-01-ВК			
Жилые дома с нежилыми помещениями на первых этажах, магазином, подземной автостоянкой и трансформаторной подстанцией в границах улицы Гастелло -перекресток Широкого-1 очарного в Челябинском районе г.Екатеринбурга			
2	2	-	19-11
Изм.	Колуч.	Лист	№ док.
			Подпись
			Дата
17-этажный 3-секционный жилой дом			
Стандия	Лист	Листов	
Р	5		
ГАП	Гарантия	12.10	
Глав.спец.	Курчавова	12.10	
Проверил	Курчавова	12.10	
Разработал	Прахова	12.10	
План типового этажа М1:100			
ЗАО КОРПОРАЦИЯ АТОМСТРОЙКОМПЛЕКС			
Формат А1			

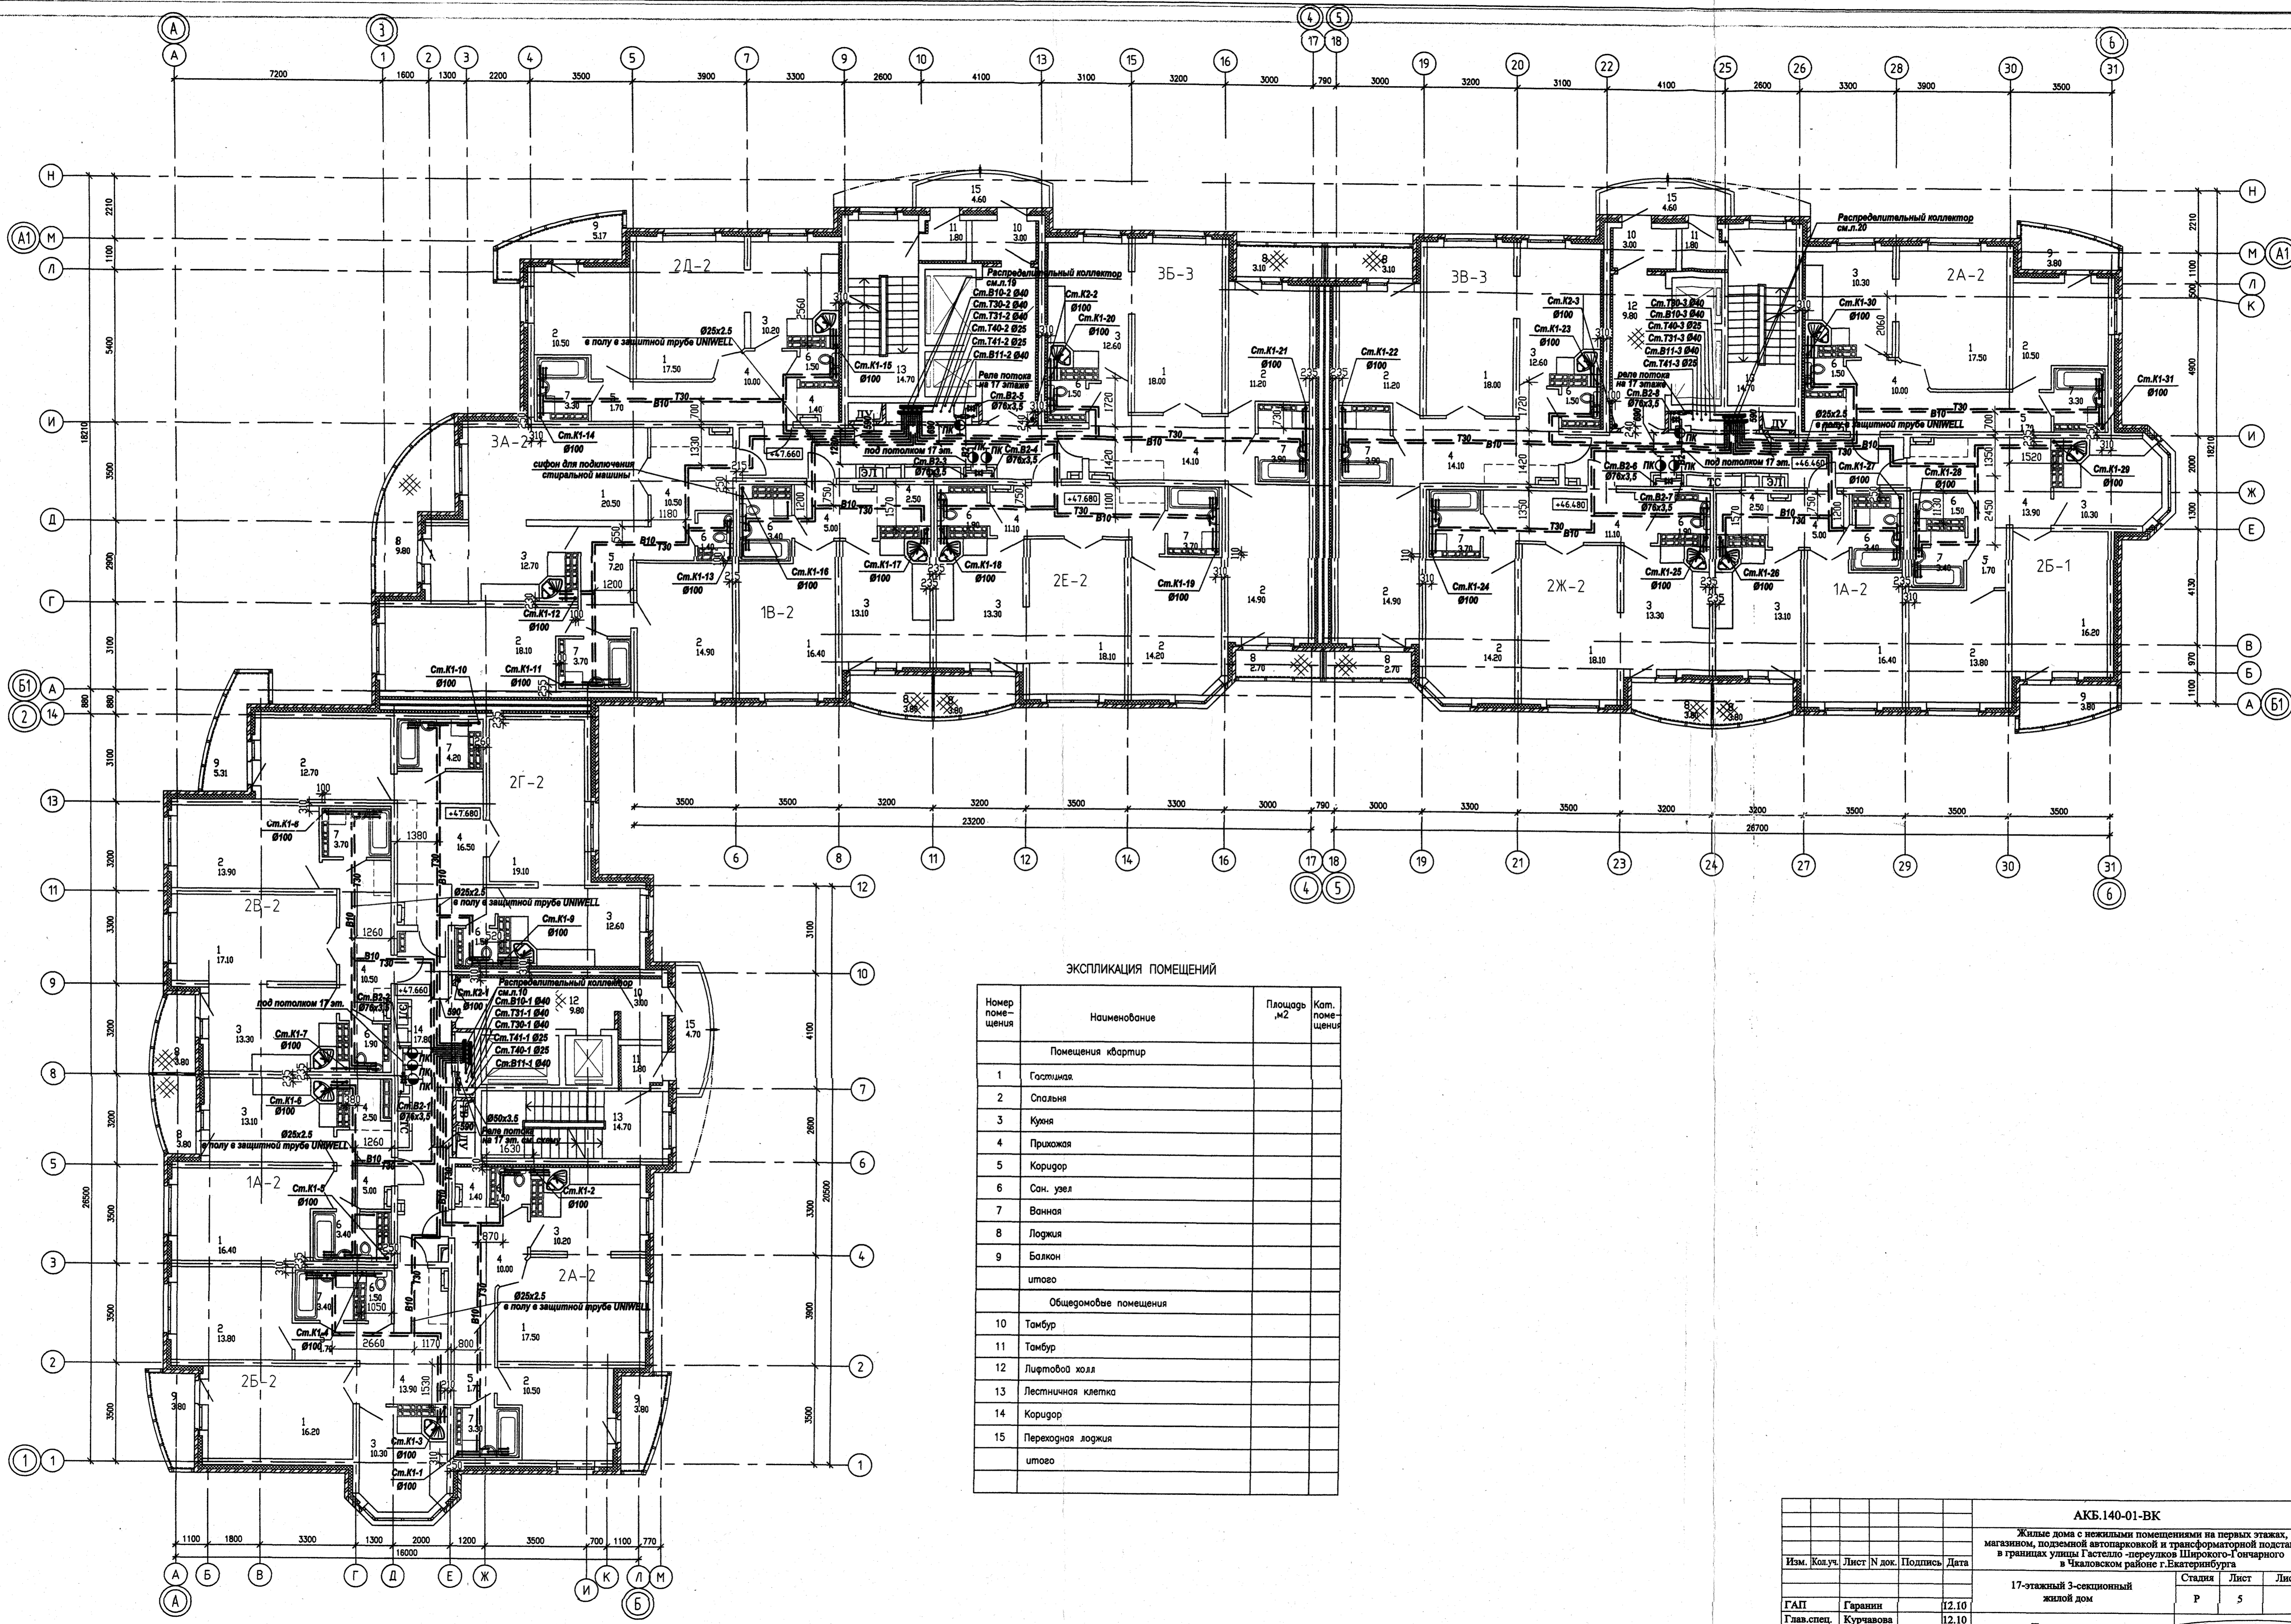

ЭКСПЛИКАЦИЯ ПОМЕЩЕНИЙ

Номер помещения	Наименование	Площадь м ²	Кат. помещения
Помещения квартир			
1	Гостиная		
2	Спальня		
3	Кухня		
4	Прихожая		
5	Коридор		
6	Сан. узел		
7	Ванная		
8	Лоджия		
9	Балкон		
	итого		
Общедомовые помещения			
10	Тамбур		
11	Тамбур		
12	Лифтовой холл		
13	Лестничная клетка		
14	Коридор		
15	Переходная лоджия		
	итого		

СОГЛАСОВАНО
 Проектно-инженерная организация
 Исполнитель
 Проверил
 Разработал

Изм.				Кол.уч.				Лист				№ док.				Подпись				Дата			
АКБ.140-01-БК Жилые дома с нежилыми помещениями на первых этажах, магазином, подземной автостоянкой и трансформаторной подстанцией в границах улицы Гастелло - переулков Широкого-Гончарного в Чкаловском районе г.Екатеринбурга																							
17-этажный 3-секционный жилой дом																							
План типового этажа М1:100																							
Студия				Лист				Листов				Р				5							
ГАП: Гарант 12.10 Глав. спец.: Курчавова 12.10 Проверил: Курчавова 12.10 Разработал: Прахова 12.10																							
ЗАО КОРПОРАЦИЯ АТОМСТРОЙКОМПЛЕКС																							