
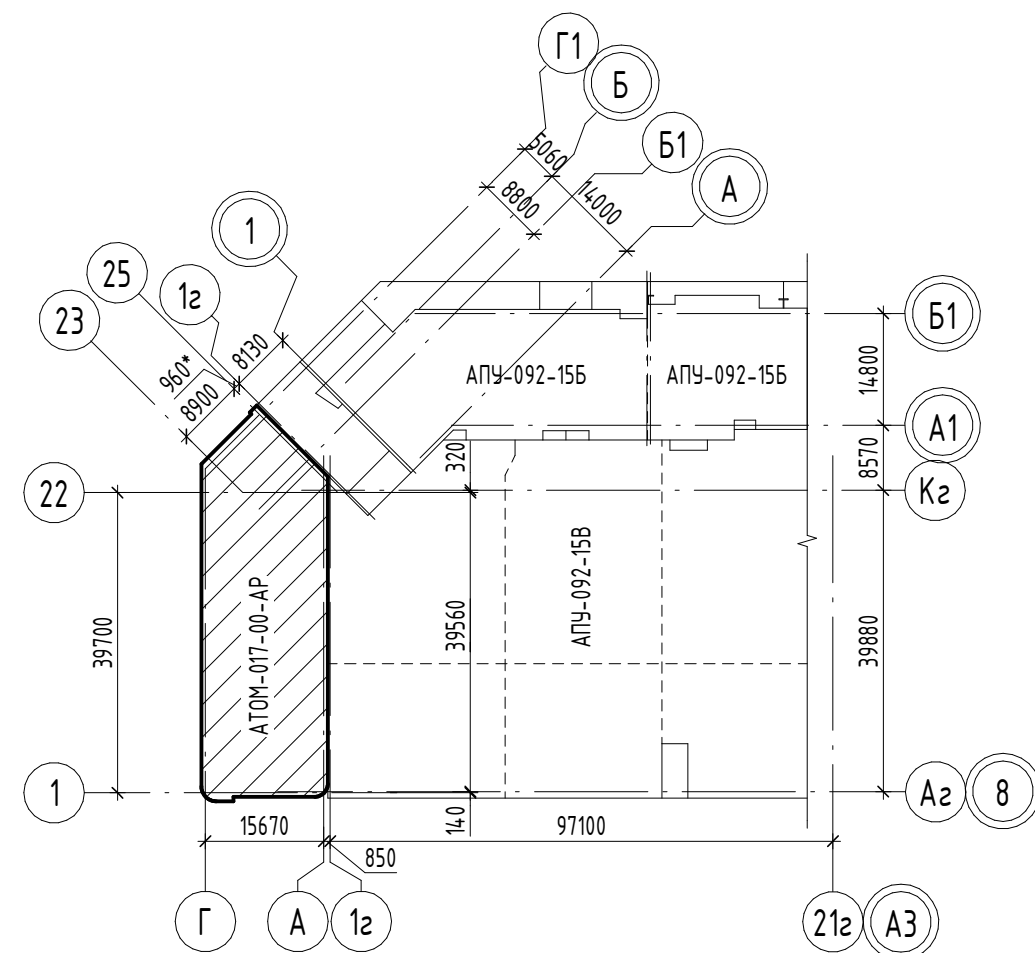


Экспликация помещений квартир 4 этажа

| Номер помещения | Наименование                | Площадь, м² | Кат. помещения |
|-----------------|-----------------------------|-------------|----------------|
| 1               | Общая комната с зоной кухни | 38.24       |                |
| 2               | Спальня                     | 109.88      |                |
| 3               | Кухня                       | 101.85      |                |
| 4               | Кабинет                     | 3.93        |                |
| 5               | Ванная                      | 31.59       |                |
| 6               | Санузел                     | 2.92        |                |
| 7               | Санузел с душевой           | 3.57        |                |
| 8               | Прихожая                    | 41.40       |                |
| 8а              | Коридор                     | 3.97        |                |
| 9               | Встроенный шкаф             | 4.83        |                |
| 9а              | Гардеробная                 | 3.71        |                |
| 10              | Лоджия                      | 15.88       |                |
| 11              | Балкон                      | 7.13        |                |
| Итого           |                             | 368.90      |                |

Экспликация общедомовых помещений 4 этажа

| Номер помещения | Наименование          | Площадь, м² | Кат. помещения |
|-----------------|-----------------------|-------------|----------------|
| 17              | Межквартирный коридор | 36.65       |                |
| 18              | Лестничная клетка №1  | 16.32       |                |
| Итого           |                       | 52.97       |                |

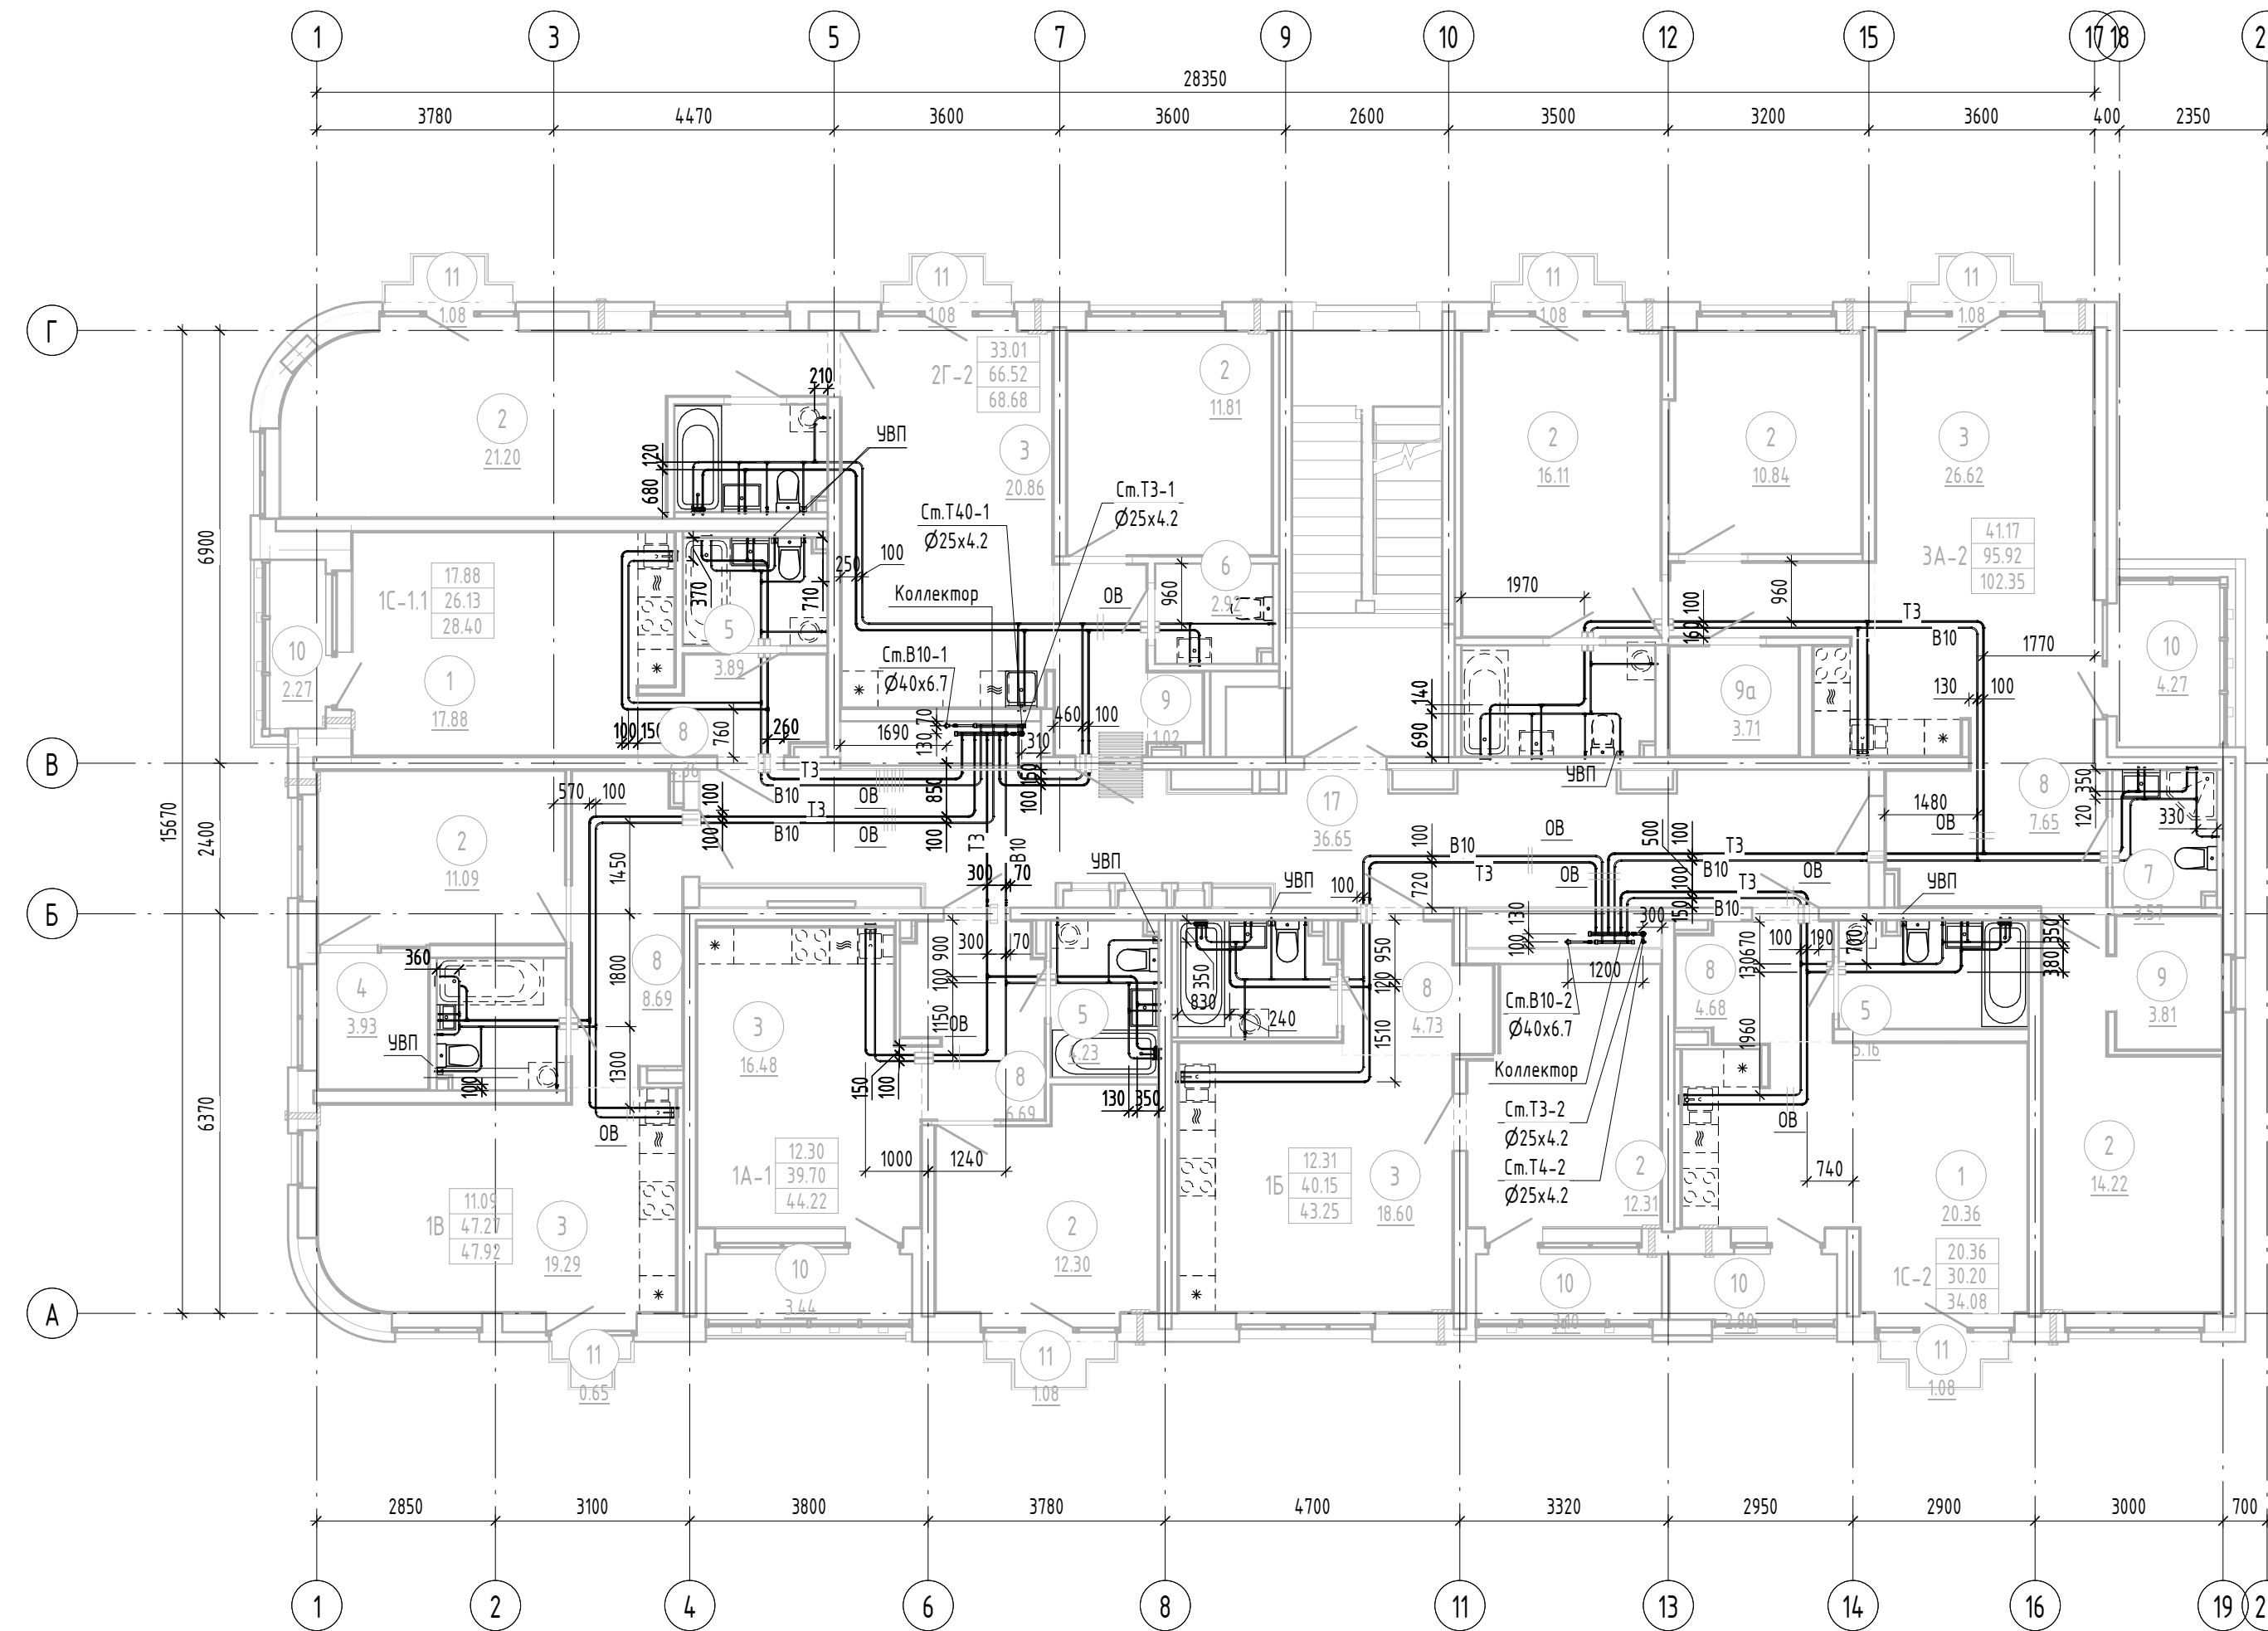

| Изм.    |          |      |        |            |           | Лист     |          |      | Дата   |          |           | Подп.       |          |      | Дата   |          |           |
|---------|----------|------|--------|------------|-----------|----------|----------|------|--------|----------|-----------|-------------|----------|------|--------|----------|-----------|
| Изм.    | Кол. чч. | Лист | № док. | Подп.      | Дата      | Изм.     | Кол. чч. | Лист | № док. | Подп.    | Дата      | Изм.        | Кол. чч. | Лист | № док. | Подп.    | Дата      |
| Разраб. |          |      |        | Жукова     | 6.01.2023 | Проверил |          |      |        | Алексеев | 6.01.2023 | Нач. отдела |          |      |        | Алексеев | 6.01.2023 |
| ГИП     |          |      |        | Прибыткова | 6.01.2023 |          |          |      |        |          |           |             |          |      |        |          |           |

АТОМ-017-15Д-ВК

Жилой микрорайон в границах улиц Академика Вонсовского-Мухеева-Академика Семихатова-Чкалова г. Екатеринбург. В очередь строительства. VI этап. 4-этажный жилой дом со встроенно-пристроенными помещениями общественного назначения

4-этажный жилой дом

|        |      |        |
|--------|------|--------|
| Стадия | Лист | Листов |
| Р      | 16   |        |

План 4 этажа с сетями водоснабжения



Формат А3х3

Согласовано  
Согласовано  
Лист № 16  
Взам. инв. №  
Лист № 16  
Инв. № подл.