

Содержание общих данных

[illegible]

3	-	-	231-11	<i>ГМ</i>	12.11	АКБ.120-04-ВК
2	-	-	211-11	<i>ГМ</i>	10.11	
1	-	-	169-11	<i>ГМ</i>	08.11	
Изм.	Коп.уч.	Лист	№ док.	Подпись	Дата	
Группа жилых домов со встроенно-пристроенными нежилыми помещениями на первых этажах в границах улиц 8 Марта – Юлиуса Фучика - Чайковского в Чкаловском районе г.Екатеринбурга						
ГАП		Чирков		<i>Ч</i>	07.11	26-этажный односекционный жилой дом №4
Н. контр.		Зимин		<i>З</i>	07.11	
Гл. спец.		Курчавова		<i>К</i>	07.11	Общие данные
Проверил		Курчавова		<i>К</i>	07.11	
Составил		Прахова		<i>П</i>	07.11	
						СТАДИЯ Лист Листов Р 1.1 17 ЗАО КОРПОРАЦИЯ АТОМСТРОЙКОМПЛЕКС

Содержание общих данных

[illegible]

Согласовано:

Согласовано:

Взам. инв. №

Подпись и дата

						АКБ.120-04-ВК			
						Группа жилых домов со встроенно-пристроенными нежилыми помещениями на первых этажах в границах улиц 8 Марта – Юлиуса Фучика - Чайковского в Чкаловском районе г.Екатеринбурга			
Изм.	Кол.уч	Лист	№ док.	Подпись	Дата		Стадия	Лист	Листов
ГАП		Чирков			07.11	26-этажный односекционный жилой дом №4	Р	1.1	17
Н. контр.		Зимин			07.11				
Гл. спец.		Курчавова			07.11				
Проверил		Курчавова			07.11				
Составил		Прахова			07.11				
Общие данные						ЗАО КОРПОРАЦИЯ АТОМСТРОЙКОМПЛЕКС			

Обоснование внесения изменений

1. Изменение №1 внесено в соответствии со служебной запиской ЗАО «Спецмонтаж» от 24.08.2011г.
Разрешение на внесение изменений №169-11.
2. Изменение №2 внесено в соответствии с заданием АР от 14.10.2011г.
Разрешение на внесение изменений №211-11.
3. Изменение №3 внесено по замечаниям МУП «Водоканал» №1-5382/7 от 22.11.2011г.
Разрешение на внесение изменений №231-11.

						АКБ.120-04-ВК	Лист
3	-	-	231-11		12.11		1.2
Изм.	Кол.уч.	Лист	№ док.	Подпись	Дата		

Ведомость рабочих чертежей основного комплекта ВК

[illegible]

						АКБ.120-04-ВК	Лист
3	-	-	231-11		12.11		1.3
Изм.	Кол.уч.	Лист	№ док.	Подпись	Дата		

Ведомость рабочих чертежей основного комплекта ВК

[illegible]

[illegible]

Лист	1.4
------	-----

[illegible]

Условные обозначения

- В0 ----- водопровод на полив
- В1 ----- водопровод хозяйственно-питьевой
- 1В1 ----- водопровод хозяйственно-питьевой встроенных помещений
- В10 ----- водопровод хозяйственно-питьевой I зоны
- В11 ----- водопровод хозяйственно-питьевой II зоны
- В2 ----- противопожарный водопровод

- 1Т3 ----- система горячего водоснабжения встроенных помещений
- Т30 ----- система горячего водоснабжения I зоны
- Т31 ----- система горячего водоснабжения II зоны
- Т40 ----- циркуляционный трубопровод I зоны
- Т41 ----- циркуляционный трубопровод II зоны
- К1 ----- канализация бытовая
- 1К1 ----- канализация бытовая встроенных помещений
- К2 ----- канализация дождевая
- К13Н ----- канализация случайных стоков (напорная)

Основные показатели по чертежам водопровода и канализации

Наименование системы	Потребный напор на вводе, м	Расчетный расход				Установленная мощность электродвигателей, кВт	Примечание
		м³/сут	м³/ч	л/с	при пожаре, л/с		
Водопровод хозяйственно-питьевой на жилой дом со встроенными помещениями на вводе, в т.ч.:		<u>92,75</u> 37,12	<u>10,39</u> 6,72	<u>4,15</u> 2,69	8,7		Располагаемый напор на вводе 25м в точке подключения к сущ. сетям водопровода
А) водоснабжение встроенных помещений:							
• магазины	15,0	<u>0,256</u> 0,112	<u>0,344</u> 0,210	<u>0,262</u> 0,164			Напор обеспечивается городским водопроводом
• офисы	15,0	<u>0,400</u> 0,175	<u>0,438</u> 0,263	<u>0,313</u> 0,193			Напор обеспечивается городским водопроводом
Б) водоснабжение жилого дома, в т.ч.:		<u>92,10</u> 36,84	<u>10,34</u> 6,69	<u>4,12</u> 2,67			
• I зона - 3-13 эт.	82,5	<u>44,80</u> 17,60	<u>5,13</u> 3,34	<u>2,27</u> 1,47		2x3,0	Напор обеспечивается насосами хозяйственного водоснабжения 1 зоны
• II зона 14-25 эт.	119,5	<u>47,30</u> 19,24	<u>5,40</u> 3,52	<u>2,37</u> 1,54		2x4,0	Напор обеспечивается насосами хозяйственного водоснабжения 2 зоны
Циркуляционный трубопровод I зоны				0,35			
Циркуляционный трубопровод II зоны				0,35			
Противопожарный водопровод, в т.ч.:							
• I зона - 3-13 эт.	65,6				3x2,9= 8,7	2x5,5	Напор обеспечивается насосами противопожарного водоснабжения 1 зоны
• II зона 14-25 эт.	94,5				3x2,9= 8,7	2x15,0	Напор обеспечивается насосами противопожарного водоснабжения 2 зоны
Канализация бытовая жилого дома		92,75	10,39	5,75			

Основные показатели по чертежам водопровода и канализации

Наименование системы	Потребный напор на вводе, м	Расчетный расход				Установленная мощность электродвигателей, кВт	Примечание
		м³/сут	м³/ч	л/с	при пожаре, л/с		
Водопровод хозяйственно-питьевой на жилой дом со встроенными помещениями на вводе, в т.ч.:		<u>116,15</u> 46,48	<u>10,39</u> 6,72	<u>4,15</u> 2,69	8,7		Располагаемый напор на вводе 25м в точке подключения к суц. сетям водопровода
А) водоснабжение встроенных помещений:							
• магазины	15,0	<u>0,270</u> 0,110	<u>0,398</u> 0,240	<u>0,291</u> 0,181			Напор обеспечивается городским водопроводом
• офисы	15,0	<u>0,380</u> 0,170	<u>0,467</u> 0,280	<u>0,328</u> 0,202			Напор обеспечивается городским водопроводом
Б) водоснабжение жилого дома, в т.ч.:		<u>115,50</u> 46,20	<u>10,34</u> 6,69	<u>4,12</u> 2,67			
• I зона - 3-13 эт.	82,5	<u>56,70</u> 22,68	<u>6,11</u> 3,96	<u>2,60</u> 1,69		2x3,0	Напор обеспечивается насосами хозяйственного водоснабжения I зоны
• II зона 14-25 эт.	119,5	<u>58,80</u> 23,52	<u>6,27</u> 4,06	<u>2,66</u> 1,73		2x4,0	Напор обеспечивается насосами хозяйственного водоснабжения II зоны
Циркуляционный трубопровод I зоны				0,35			
Циркуляционный трубопровод II зоны				0,35			
Противопожарный водопровод, в т.ч.:							
• I зона - 3-13 эт.	65,6				3x2,9= 8,7	2x5,5	Напор обеспечивается насосами противопожарного водоснабжения I зоны
• II зона 14-25 эт.	94,5				3x2,9= 8,7	2x15,0	Напор обеспечивается насосами противопожарного водоснабжения II зоны
АКБ.120-04-ВК							Лист
Изм.	Кол.уч.	Лист	№ док.	Подпись	Дата		1.6

Канализация дождевая (K2)				11,8			
Канализация случайных стоков (K13H)				1,00		0,5	

3	-	Зам.	231-11		12.11
Изм.	Кол.уч.	Лист	№ док.	Подпись	Дата

АКБ.120-04-ВК

Лист
1.7

Канализация бытовая жилого дома		116,15	10,39	5,75			
Канализация дождевая (К2)				11,8			
Канализация случай ных стоков (К13Н)				1,00		0,5	

Общие указания

- 1) Для разработки чертежей марки ВК приняты следующие исходные данные:
 - Чертежи марок ГП, АР, КЖ, ОВ;
 - Технических условий МУП Водоканал № 05-11/33-5382/1 от 19.02.2007 г.; № 05-11/33-5382/4-784 от 28.07.2009 г. (взамен 05-11/33-5382 от 11.08.2006г.).
- 2) За условную отметку 0.000 принят уровень верха плиты перекрытия лифтового холла 1 этажа жилой части здания, что соответствует абсолютной отметке 268,90.
- 3) Проект разработан на основании следующих нормативных документов:
 - СНиП 2.04.01-85* "Внутренний водопровод и канализация зданий";
 - СНиП 31-01-2003 "Здания жилые многоквартирные";
 - СП 40-102-2000 «Проектирование и монтаж трубопроводов систем водоснабжения и канализации из полимерных материалов»;
 - СП-40-103-98 " Проектирование и монтаж трубопроводов систем холодного и горячего внутреннего водоснабжения с использованием металлополимерных труб";
 - СП 40-107-2003 «Проектирование, монтаж и эксплуатация систем внутренней канализации из полипропиленовых труб»;
 - СП 10.13130.2009 «Системы противопожарной защиты. Внутренний противопожарный водопровод. Требования пожарной безопасности»;
 - СНиП 41-103-2003 "Тепловая изоляция оборудования и трубопроводов".
- 4) Для повышения давления во внутренних сетях водопровода в подвале жилого дома проектируется насосная станция, в которой устанавливаются:
 - хозяйственные насосы 1 зоны (3-13эт.);
 - хозяйственные насосы 2 зоны (14-25эт.);
 - противопожарные насосы 1 зоны (3-13эт.);
 - противопожарные насосы 2 зоны (14-25эт.).
- 5) Внутреннее пожаротушение объекта, согласно СП 10.13130.2009 табл.1, табл.3, п.4.1.1, п.4.1.8, предусматривается расходом 3 струи по 2,9л /с, =8,7 л/с. На каждом этаже, в общем коридоре проектируется установить по три пожарных крана Ду 50 мм, с диаметром выходного отверстия пожарного ствола 16 мм, длиной пожарного рукава 20 м. Свободный напор у пожарного крана 13,0 м.

Для внутреннего противопожарного водопровода предусмотрены трубопроводы с выведенными на 1 этаж соединительными головками Ду 80мм для подключения пожарных автомобилей.

Подбор насосов противопожарного водоснабжения:

$$q=2,9\text{л/с} \times 3 \text{ струи}=8,7 \text{ л/с}=31,4 \text{ м}^3/\text{ч}$$

1 зона (3-13эт.):

$$H_{\text{потр}}=H_{\text{геом}}+H_{\text{св}}+H_{\text{маг}}+H_{\text{нас}};$$

$$H_{\text{г}} - \text{геометрическая высота} = 41,43+2,8+1,35=45,58\text{м};$$

$$H_{\text{св}} - \text{свободный напор перед пожарным краном} = 13,0\text{м};$$

$$H_{\text{маг}} - \text{потери в магистрали} = 2,5\text{м};$$

$$H_{\text{нас}} - \text{потери в насосе} = 1,5\text{м};$$

$$H_{\text{потр}}=45,58+13+2,5+1,5=65,6\text{м}$$

$$H_{\text{нас}}=65,6-25=37,6\text{м}$$

Принимаются к установке насосы NB 32-160/177 (1 рабочий, 1 резервный) с электродвигателем N=5,5 кВт каждый.

$$Q=31,3 \text{ м}^3/\text{ч} \quad H = 37,4\text{м}$$

2 зона (16-26эт.):

$$H_{\text{потр}}=H_{\text{геом}}+H_{\text{св}}+H_{\text{маг}}+H_{\text{нас}};$$

$$H_{\text{г}} - \text{геометрическая высота} = 73,33+2,8+1,35=77,48\text{м};$$

Изм.	Кол.уч.	Лист	№ док.	Подпись	Дата

Нсв - свободный напор перед пожарным краном = 13,0м;

Нмаг-потери в магистрали = 2,5м;

Ннас-потери в насосе = 1,5м;

Нпотр=77,48+13,0+2,5+1,5=94,5м

Ннас=94,5-25=69,5м

Принимаются к установке насосы NB 40-250/230 (1 рабочий, 1 резервный) с электродвигателем N=15.0 кВт каждый. Q=31,5 м3/ч Н=70,1м

- 6) Для повышения давления во внутренних сетях водопровода в подвале 16-18-20-ти этажного жилого дома запроектирована насосная станция, в которой устанавливаются хозяйственные насосы «Grundfos» Hydro MPC-E 2CRE 10-09 (1 рабочий, 1 резервный)- для I зоны водоснабжения, «Grundfos» Hydro MPC-E 2CRE 10-12 (1 рабочий, 1 резервный) - для II зоны водоснабжения.

Насосные станции Hydro MPC-E - полностью автоматизированные комплексные установки повышения давления, с постоянным отслеживанием основных неисправностей и количества включений насосных агрегатов. Каждый насос установки HYDRO MPC-E оборудован встроенным преобразователем частоты. Станции укомплектованы трубопроводами и арматурой обвязки, шкафами управления и защитой по «сухому ходу». Станции поставляются смонтированными на рамах-основаниях, готовыми к установке, с выполненным монтажом гидравлической части и электромонтажом. На каждой всасывающей линии насоса предусмотрена установка сепараторов воздуха и фланцевых магнитных фильтров.

Подбор насосов хоз-питьевого водоснабжения:

1 зона (189 жителей)

Расчетный расход составляет 2,8л/с – 10,0м3/ч

Потребный напор на вводе составляет:

Нпотр=Нг+Нсв+Нкв.сч.+Нмаг+Нст+Ннас+Ноб.сч+Ноч+Нб+Нсч.г.в

Нг - геометрическая высота = 41,43+2,8+1,1=45,4м;

Нсв - свободный напор перед прибором = 7,5м;

Нкв.сч. - потери в счетчике квартиры = 1,5м;

Нмаг-потери в магистрали = 3,0м;

Нст-потери в стояке (с учетом подводов) = 6,8м;

Ннас-потери в насосе = 1,5м;

Нсч-потери в общем счетчике = 3,3м;

Ноч-потери в очистной установке = 10м;

Нб-потери в бойлере = 2,0м

Нсч.г.в-потери в счетчике горячей воды = 1,3м

Нпотр=45,4+7,5+1,5+3,0+6,8+1,5+3,3+10+2,0+1,3=82,5м

Располагаемый напор-25м

Ннас=82,5-25=57,5м

Принимаются к установке насосы - «Grundfos» Hydro MPC-E 2 CRE 10-09 мощность двигателя каждого N = 3,0 квт (1 рабочий, 1 резервный). При расходе Q= 10,0м3/час насос обеспечивает напор Н=57,5 м.

2 зона (196 жителей)

Расчетный расход составляет 2,6л/с – 9,4м3/ч

Потребный напор на вводе составляет:

Нпотр=Нг+Нсв+Нкв.сч.+Нмаг+Нст+Ннас+Ноб.сч+Ноч+Нб+Нсч.г.в

Нг - геометрическая высота = 76,3+2,8+0,9=80,0м;

Нсв - свободный напор перед прибором = 7,5м;

Нкв.сч. - потери в счетчике квартиры = 1,5м;

Нмаг-потери в магистрали = 3,0м;

Нст-потери в стояке (с учетом подводов) = 9,3м;

						АКБ.120-04-ВК	Лист
Изм.	Кол.уч.	Лист	№ док.	Подпись	Дата		1.9

- | | | | | | | | |
|------|---------|------|--------|---------|------|---------------|------|
| | | | | | | АКБ.120-04-ВК | Лист |
| Изм. | Кол.уч. | Лист | № док. | Подпись | Дата | | 1.11 |

Заключение № 1-5382/7 от 22.11.2011

Заказчик: МУП Управления капитального строительства города Екатеринбурга
Разработчик: ЗАО "Корпорация Атомстройкомплекс"
Наименование объекта: Группы жилых домов со встроенно-пристроенными нежилыми помещениями на первых этажах и границах улиц 8 Марта -Ю.Фучики -Чайковского в Чкаловском районе г.Екатеринбурга
Представлены разделы: НК,НБК, 03Б-ВК, 04-ВК

Стадия: Р

Проект возвращается без согласования со следующими замечаниями:

Раздел НК

1. Предусмотреть расстояние по вертикали в свету между существующим водопроводом Ду300мм и К1 в соответствии СНиП.
2. На профиле К1 на участках 1сущ-1; 1-2 показать все пересечения со смежными сетями.
3. Увязать сводный план инженерных сетей и план НК.

Раздел НБК

1. Увязать позиции фасонных частей в спецификации - у Вас две позиции 3.
2. На профиле 2В1 показать пересечение с кабелем.
3. Предоставить таблицу колодца (камер) на В1.
4. Схему перепадного колодца привязать к данному объекту (отметки).

Раздел 04-ВК

1. Ресурс на жилой дом увязать с ресурсом, указанным в ТУ МУП "Водоканал" и разделе НБК.
2. Отметки на выпусках в КК1 (план, аксоном.схема) увязать с разделом НБК.
3. Предусмотреть установку одного основного водомера на жилой дом.

Раздел 03Б-ВК.

1. Увязать отметки лотка на выпусках канализации с р.НБК.
2. Предоставить р.АПП, подземный паркинг.
3. Основной водомер предусмотреть на секцию 3Б (калибром 40мм), с последующей заменой на Ду50мм при строительстве секции 3А.

раздел НК (К14)


1. Увязать со сводным планом инженерных сетей.

раздел Д

1. Трассу увязать со сводным планом инженерных сетей.

Представить откорректированную проектную документацию (в соответствии с разделом 7 ГОСТ Р 21.1101-2009) на рассмотрение в полном объеме и сопроводительное письмо с ответами по каждому пункту замечаний.

Начальник службы проектов
и технических условий

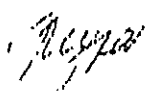

В.А. Толпова

исп. Е.К. Журавлева
371-58-91

Приемные дни: вторник с 14-00 до 17-30, среда с 14-00 до 17-30



ЗАО «Корпорация «Атомстройкомплекс»

620075, г. Екатеринбург, ул. Белинского, 39. Тел: (343) 266-29-23, E-mail: mail@atomsk.ru
ИНН/КПП 6672184222/667250001; БИК 046577756; К/с 30101810800000000756
Р/с 40702810400000021517 в ОАО "СКБ - Банк"

№ _____
На № 01-005/11-1736 от 24.08.11

Зам. директора
ЗАО «СПЕЦМОНТАЖ»

Г-ну С.А.Тарасову

Ответы на замечания по объекту:

«Группа жилых домов со встроенно-пристроенными нежилыми помещениями на первых этажах в границах улиц 8 Марта – Юлиуса Фучика - Чайковского в Чкаловском районе г.Екатеринбурга»

шифр АКБ.120-04-ВК

1. По п.1. Замечание принято. Спецификация откорректирована (см. АКБ.120-04-ВК.СО изм.1, л.38).
2. По п.2. Замечание принято. Чертежи откорректированы (см. АКБ.120-04-ВК изм.1, л.6,14; АКБ.120-04-ВК.СО изм.1, л.33).
3. По п.3. Замечание принято. Спецификация откорректирована (см. АКБ.120-04-ВК.СО изм.1, л.12).
4. По п.4. Замечание принято. Спецификация откорректирована (см. АКБ.120-04-ВК.СО изм.1, л.6).
5. По п.5. Замечание принято. Спецификация откорректирована (см. АКБ.120-04-ВК.СО изм.1, л.2).
6. По п.6. Замечание принято. Спецификация откорректирована (см. АКБ.120-04-ВК.СО изм.1, л.2).
7. По п.7. Замечание принято. Спецификация откорректирована (см. АКБ.120-04-ВК.СО изм.1, л.3).
8. По п.8. Замечание принято. Спецификация откорректирована (см. АКБ.120-04-ВК.СО изм.1, л.3,5).
9. По п.9. Замечание принято. Спецификация откорректирована (см. АКБ.120-04-ВК.СО изм.1, л.19,25).
10. По п.10. Замечание принято. Спецификация откорректирована (см. АКБ.120-04-ВК.СО изм.1, л.21...24, 27...29).
11. По п.11. Замечание принято. Чертежи откорректированы (см. АКБ.120-04-ВК изм.1, л.5,6,14).

Откорректированная документация направляется в установленном порядке.

Начальник АПУ

А.В.Гвержис

Т.Л. Прахова 266-93-56



ЕКАТЕРИНБУРГСКОЕ
МУНИЦИПАЛЬНОЕ УНИТАРНОЕ
ПРЕДПРИЯТИЕ
ВОДОПРОВОДНО-
КАНАЛИЗАЦИОННОГО ХОЗЯЙСТВА
(МУП «ВОДОКАНАЛ»)

Толмачева ул. д.32, г. Екатеринбург, 620075

Тел.: (343) 371-50-95, факс: (343) 371-47-05

E-mail: vodokanal@mail.umet.ru

ОКПО 03301966. ОГРН 1036603485962

ИНН/КПП 6608001915/667001001

Зам.начальника УКС г.Екатеринбурга Л.г.Бочкареву

от 19.02.2007 № 05-11/33-5382/1

на № 07/4005 от 20.09.2006, от 14.12.2006

Взамен 05-11/33-5382 от 11.08.2006 в части канализации

Технические условия на водоснабжение и канализование

Краткая характеристика объекта:

Адрес объекта: ул.8 МАРТА---ул.ФУЧИКА---ул.ЧАЙКОВСКОГО.

Назначение объекта: жилая застройка с инфраструктурой.

Этажность: 2-11-15-16-19-24-26

Подключение объекта к канализации:

Канализование (стоки хоз.бытовые) осуществить в проектируемый коллектор Ду400мм по ул.Фучика (от притока присоединяемого объекта до ранее запроектированного коллектора Ду400мм).

- Точку присоединения решить проектом, отметку лотка в месте присоединения уточнить при производстве инженерных изысканий.

Требования к устройству канализации:

Материал труб:

-полипропилен

-ЧПГ

Плиты перекрытия на колодцах -ПД-10.6; ПД-ЛТ

Люки:

-люки предусмотреть с анкерным креплением к плите перекрытия;

-ТВК

Зам.технического директора

_____/К.Н.Шутов/

Н.К. Иванец

371-00-58

19.02.2007.



ЕКАТЕРИНБУРГСКОЕ
МУНИЦИПАЛЬНОЕ УНИТАРНОЕ
ПРЕДПРИЯТИЕ
ВОДОВОДНО-КАНАЛИЗАЦИОННОГО ХОЗЯЙСТВА
(МУП «ВОДОКАНАЛ»)

Толмачева ул. д.32, г. Екатеринбург, 620075
Тел.: (343) 371-50-95, факс: (343) 371-47-05

Е-mail: vodokanal@mail.ru
ОКПО 11301964 ОГРН 1046601000000
ИНН/КПП 6608001915/667001001

Заместителю главного
инженера
УКСа города Екатеринбурга
В.Ф.Елькину

14.12.2009 № 05-11/33-5382/5-1387

на № 07-7745 от 27.11.2009,

на №07-7938 от 08.12.2009

В дополнение к 05-11/33-5382/4 от 28.07.2009

Технические условия

Краткая характеристика объекта:

Адрес объекта: ул.ФУЧИКА - ул.8 МАРТА - ул.ЧАЙКОВСКОГО.

Назначение объекта: Группа жилых домов со встроенно-пристроенными нежилыми помещениями и подземными автостоянками

МУП "Водоканал" меняет точки присоединения к сущ. сетям водопровода и канализации в связи с отказом ЗАО СПК "Урал-Альянс"

Подключение объекта к водопроводу:

Запроектировать и построить водопровод: Ду300мм по ул.Фучика от Ду400мм по ул. 8. марта до сущ. водопровода Ду300мм по ул. Чапаева в районе жилого дома №90. (до камеры на водопроводе Ду300мм в районе ж/д ул. Фучика, №7)

Подключение объекта к канализации:

Канализование (стоки хоз.бытовые) осуществить

1. от секции 1А, 1Б, 1 В- в дворовую сеть канализации Ду150 мм от жилого дома по ул. Чайковского, № 88/3 при условии ее перекладки (реновации) с увеличением диаметра до сущ.сети Ду400мм в районе жилого дома № 88/1. Диаметр сети -решить проектом из расчета наполнения сущ.сети Ду150-200мм- 60%.

2. от остальных секций - с выходом в коллектор Ду600мм, подлежащий выносу и переустройству.

Особые условия:

Остальные требования ТУ 05-11/33-5382/4 от 28.07.2009- остаются в силе.

Технический директор

Е.В.Крыльцов

Н.К.Иванец
371-00-58



**ЕКАТЕРИНБУРГСКОЕ
МУНИЦИПАЛЬНОЕ УНИТАРНОЕ
ПРЕДПРИЯТИЕ
ВОДОПРОВОДНО-
КАНАЛИЗАЦИОННОГО ХОЗЯЙСТВА
(МУП «ВОДОКАНАЛ»)**

Толмачева ул. д.32, г. Екатеринбург, 620075
Тел.: (343) 371-50-95, факс: (343) 371-47-05
E-mail: vodokanal@mail.ural.ru
ОКПО 03301966, ОГРН 1036603485962
ИНН/СНП 6608001915/6607001001

Заместителю главного
инженера
УКСа города Екатеринбурга
В.Ф.Елькину.

28.07.09 № 05-11/33-5382/4-784
на № 07-4767 от 03.07.2009г.
Взамен 05-11/33-5382 от 11.08.2006г.

Технические условия присоединения

Краткая характеристика объекта:

Адрес объекта: ул.ФУЧИКА - ул.8 МАРТА - ул.ЧАЙКОВСКОГО.

Назначение объекта: Группы жилых домов со встроенно-пристроенными нежилыми помещениями и подземными автономными

Этажность: 2-11-15-16-19-24-26

Расход воды(м3/сут): общий - 522

Пожаротушение (л/сек):

Схема ГВС: закрытая.

Количество стоков(м3/сут): хозяйственно-бытовые - 522

Срок подачи ресурса:

Водоснабжение- 2009, Водоотведение-2009

Подключение объекта к водопроводу:

Запроектировать и построить водопровод:

Ду300мм по ул. Фучика от переключавшего водопровода по ул. Чапая до водопровода

Ду400мм по ул. 8 Марта.

Переложить водопровод:

Ду200мм на Ду300мм по ул. Чапаева от водопровода Ду500мм по ул. Авиационная до

водопровода по ул. Фучика

Водоснабжение объекта осуществить от проектируемого водопровода по ул. Фучика.

Предусмотреть учет воды.

напор(м): min -25 max -35.

Требования к устройству водопровода

Материал труб:

-ВЧШГ с внутренним ЦП;

-полиэтилен ПЭ100

Входы водопровода:

-нержавеющая сталь;

-полиэтилен ПЭ80 с фланцевыми адаптерами.

Приложение А, л. 1

Фасонные части:

- предусмотреть того же завода-изготовителя, что и трубы;
- при использовании стальных фасонных частей предусмотреть наружную и внутреннюю изоляцию
- соединение фасонных частей с трубопроводом предусмотреть в колодцах.

Запорная арматура:

- вантузы и выпуски импортного производства (стандарта ISO) установить согласно СНиП;
- предусмотреть арматуру импортного производства (стандарта ISO) при наличии сертификата соответствия;
- установить ПП в соответствии с нормами.

Плиты перекрытия на колодцах: -ПД-6а; ПД-ЛТ

Люки:

- с шарнирным креплением крышки и анкерным креплением к монолитной плите перекрытия;
- ТВК

Для обеспечения необходимого напора предусмотреть проектом:

Строительство внутридомовой насосной станции с установкой насосов производства стран ЕС стандарта ISO.

Требования к узлу учета:

- водомер основной установить на входе за первой стенкой в сухом отапливаемом помещении (температура не ниже 5град);
- водомер предусмотреть с импульсным выходом для дистанционного съема показателей и с защитой от воздействия магнитных полей;
- водомерный узел предъявить к сдаче абонентской службе;
- для снятия показаний счетчика обеспечить беспрепятственный доступ;
- калибр водомера определить расчетом;
- на все встроены помещения предусмотреть единый подотчетный водомер;
- перед учетом воды предусмотреть механический сетчатый фильтр;
- помещение водомерного узла защитить от несанкционированного проникновения;
- предусмотреть обводную линию с электрофицированной задвижкой при наличии внутреннего пожаротушения;
- расстояние установки водомера от пола 0,7-1,2 м;
- тип прибора учета должен быть включен в Госреестр.

Подключение объекта к канализации:

Вынести канализацию Ду600мм

Канализование (стоки хоз.бытовые) осуществить в ранее запроектированный коллектор Ду400мм по ул. Фучика. (Заказчик- ЗАО " ПСК Урал-Альянс"

Требования к устройству канализации:

Материал труб:

Общие условия для сетей водопровода и канализации:


- Предусмотреть мероприятия от затопления подземных автостоянок при аварии.

Приложение А, л. 3

Особые условия:


- При строительстве в мокрых грунтах, предусмотреть водонепроницаемые колодцы.
- Учесть изменение № 2 СИП 02.04.01-85.
- Проект в трех экземплярах предоставить на рассмотрение, и т.ч. 1 экз. в электронном виде.
- Срок действия технических условий 3 года.

Технический директор

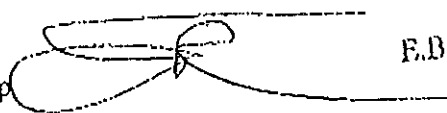

Е.В.Крыльцов

В.А. Толпова
371-58-91

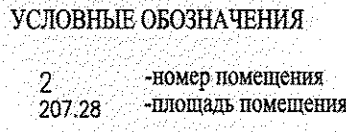

Н неподвижная опора

Накладка на основную трубу, прижимаемая к хомуту (из 1/2 трубы следующего диаметра, приклеенной к основной трубе)

100 100

Хомут с резинкой

Основная труба

Хомут с резинкой

Основная труба

Расположение арматуры на трубопроводе


Основная труба

Неподвижная опора

Запорная арматура

- Примечание:**
1. За относительную отметку 0,000 принят уровень верха плиты перекрытия над подвалом, что соответствует абсолютной отметке 245,40.
 2. Водометные узлы в границах насосной станции располагать на стене строго друг над другом. На чертеже они условно отодвинуты.
 3. Трубопроводы в границах насосной станции располагать на стене. На чертеже они условно отодвинуты.
 4. Крепление труб ХПВХ осуществляется хомутами, диаметр которых больше наружного диаметра трубы.
 5. В обязательном порядке устанавливать неподвижные опоры в месте расположения запорной арматуры на трубопроводах.
 6. Скользящая опора предполагает свободное перемещение трубы внутри хомута.
 7. Крепление трубопроводов ХПВХ скользящими опорами осуществляется с шагом:
 - для Д 20-25 мм - 700 мм;
 - для Д 40 мм - 950 мм;
 - для Д 63 мм - 1200 мм;
 - для Д 90 мм - 1350 мм.

						АКБ. 120 - 04 - ВК				
						Группа жилых домов со встроенно - пристроенными нежилыми помещениями на первых этажах в границах улиц 8 Марта - Юлиуса Фучика - Чайковского в Чкаловском районе г. Екатеринбурга				
3	2	-	231-11		12.11					
Изм.	Кол. уч.	Лист	№ док.	Подп.	Дата					
						Пусковой комплекс 4. 26-этажный жилой дом		Стадия	Лист	Листов
								Р	2	
ГАП	Чирков				07.11			ЗАО КОРПОРАЦИЯ АТОМСТРОЙКОМПЛЕКС		
Гл. спец.	Курачова				07.11					
Проверил	Курачова				07.11					
Разработал	Прахова				07.11					

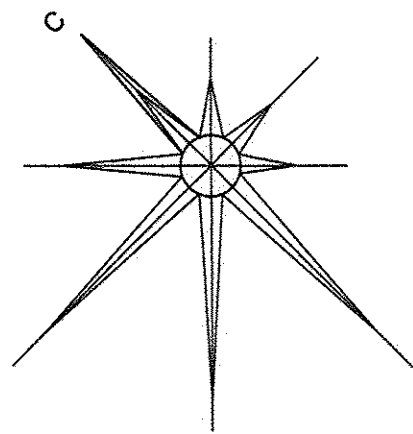


The image contains three technical diagrams illustrating different methods for reinforcing or repairing a pipe.

- Top Left Diagram:** Shows a cross-section of a pipe with a reinforcement band (Хомут с резиной) applied. Above the pipe, two separate reinforcement bands are shown with dimensions of 100 units each. A label points to these bands: "Накладка на основную трубу, примыкающая к хомуту (из 1/2 трубы следующего диаметра, приклеенной к основной трубе)".
- Top Right Diagram:** Shows a side view of a pipe with a reinforcement band (Хомут с резиной) applied. A label points to the band: "Основная труба".
- Bottom Diagram:** Shows a side view of a pipe with a reinforcement band (Хомут с резиной) applied. A label points to the band: "Основная труба".

- УСЛОВНЫЕ ОБОЗНАЧЕНИЯ
- | | |
|--------|--------------------|
| 2 | -номер помещения |
| 207.28 | -площадь помещения |

Формат А3х3

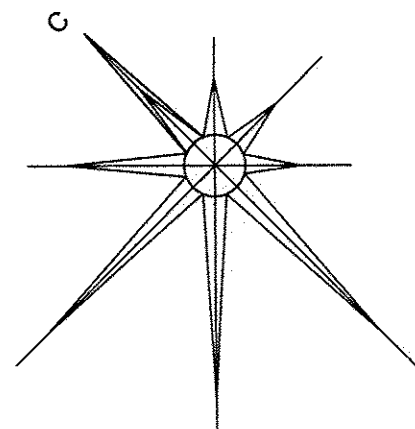


УСЛОВНЫЕ ОБОЗНАЧЕНИЯ


2	- номер помещения
207.28	- площадь помещения

1. За относительную отм. 0,000 принят уровень верха плиты перекрытия над подвалом, что соответствует абсолютной отм. 245,40.
2. Двери обозначенные "Е1-30" - противопожарные с пределом огнестойкости Е1-30.

						АКБ. 120 - 04 - ВК			
						Группа жилых домов со встроенно-пристроенными нежилыми помещениями на первых этажах в границах улиц 8 Марта - Юлиуса Фучика - Чайковского в Чкаловском районе г. Екатеринбург			
3	1	-	231-11		12.11	Пусковой комплекс 4. 26-этажный жилой дом	Стадия	Листг	Листов
Изм.	Кол. уч.	Листг	Мл. док.	Подп.	Дата		Р	З	
ГАП	Чирков				07.11				
Гл. спец	Курчава				07.11				
Проверил	Курчава				07.11				
Разработал	Прахова				07.11	План техподполья с сетями канализации. М1:100	ЗАО КОРПОРАЦИЯ АТОМСТРОЙКОМПЛЕКС		

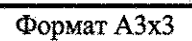

СОГЛАСОВАНО
Инв. № подл. Проект. и дата. Взам. инв. №. Дата. Подп. и дата. Проверил. Разработал.

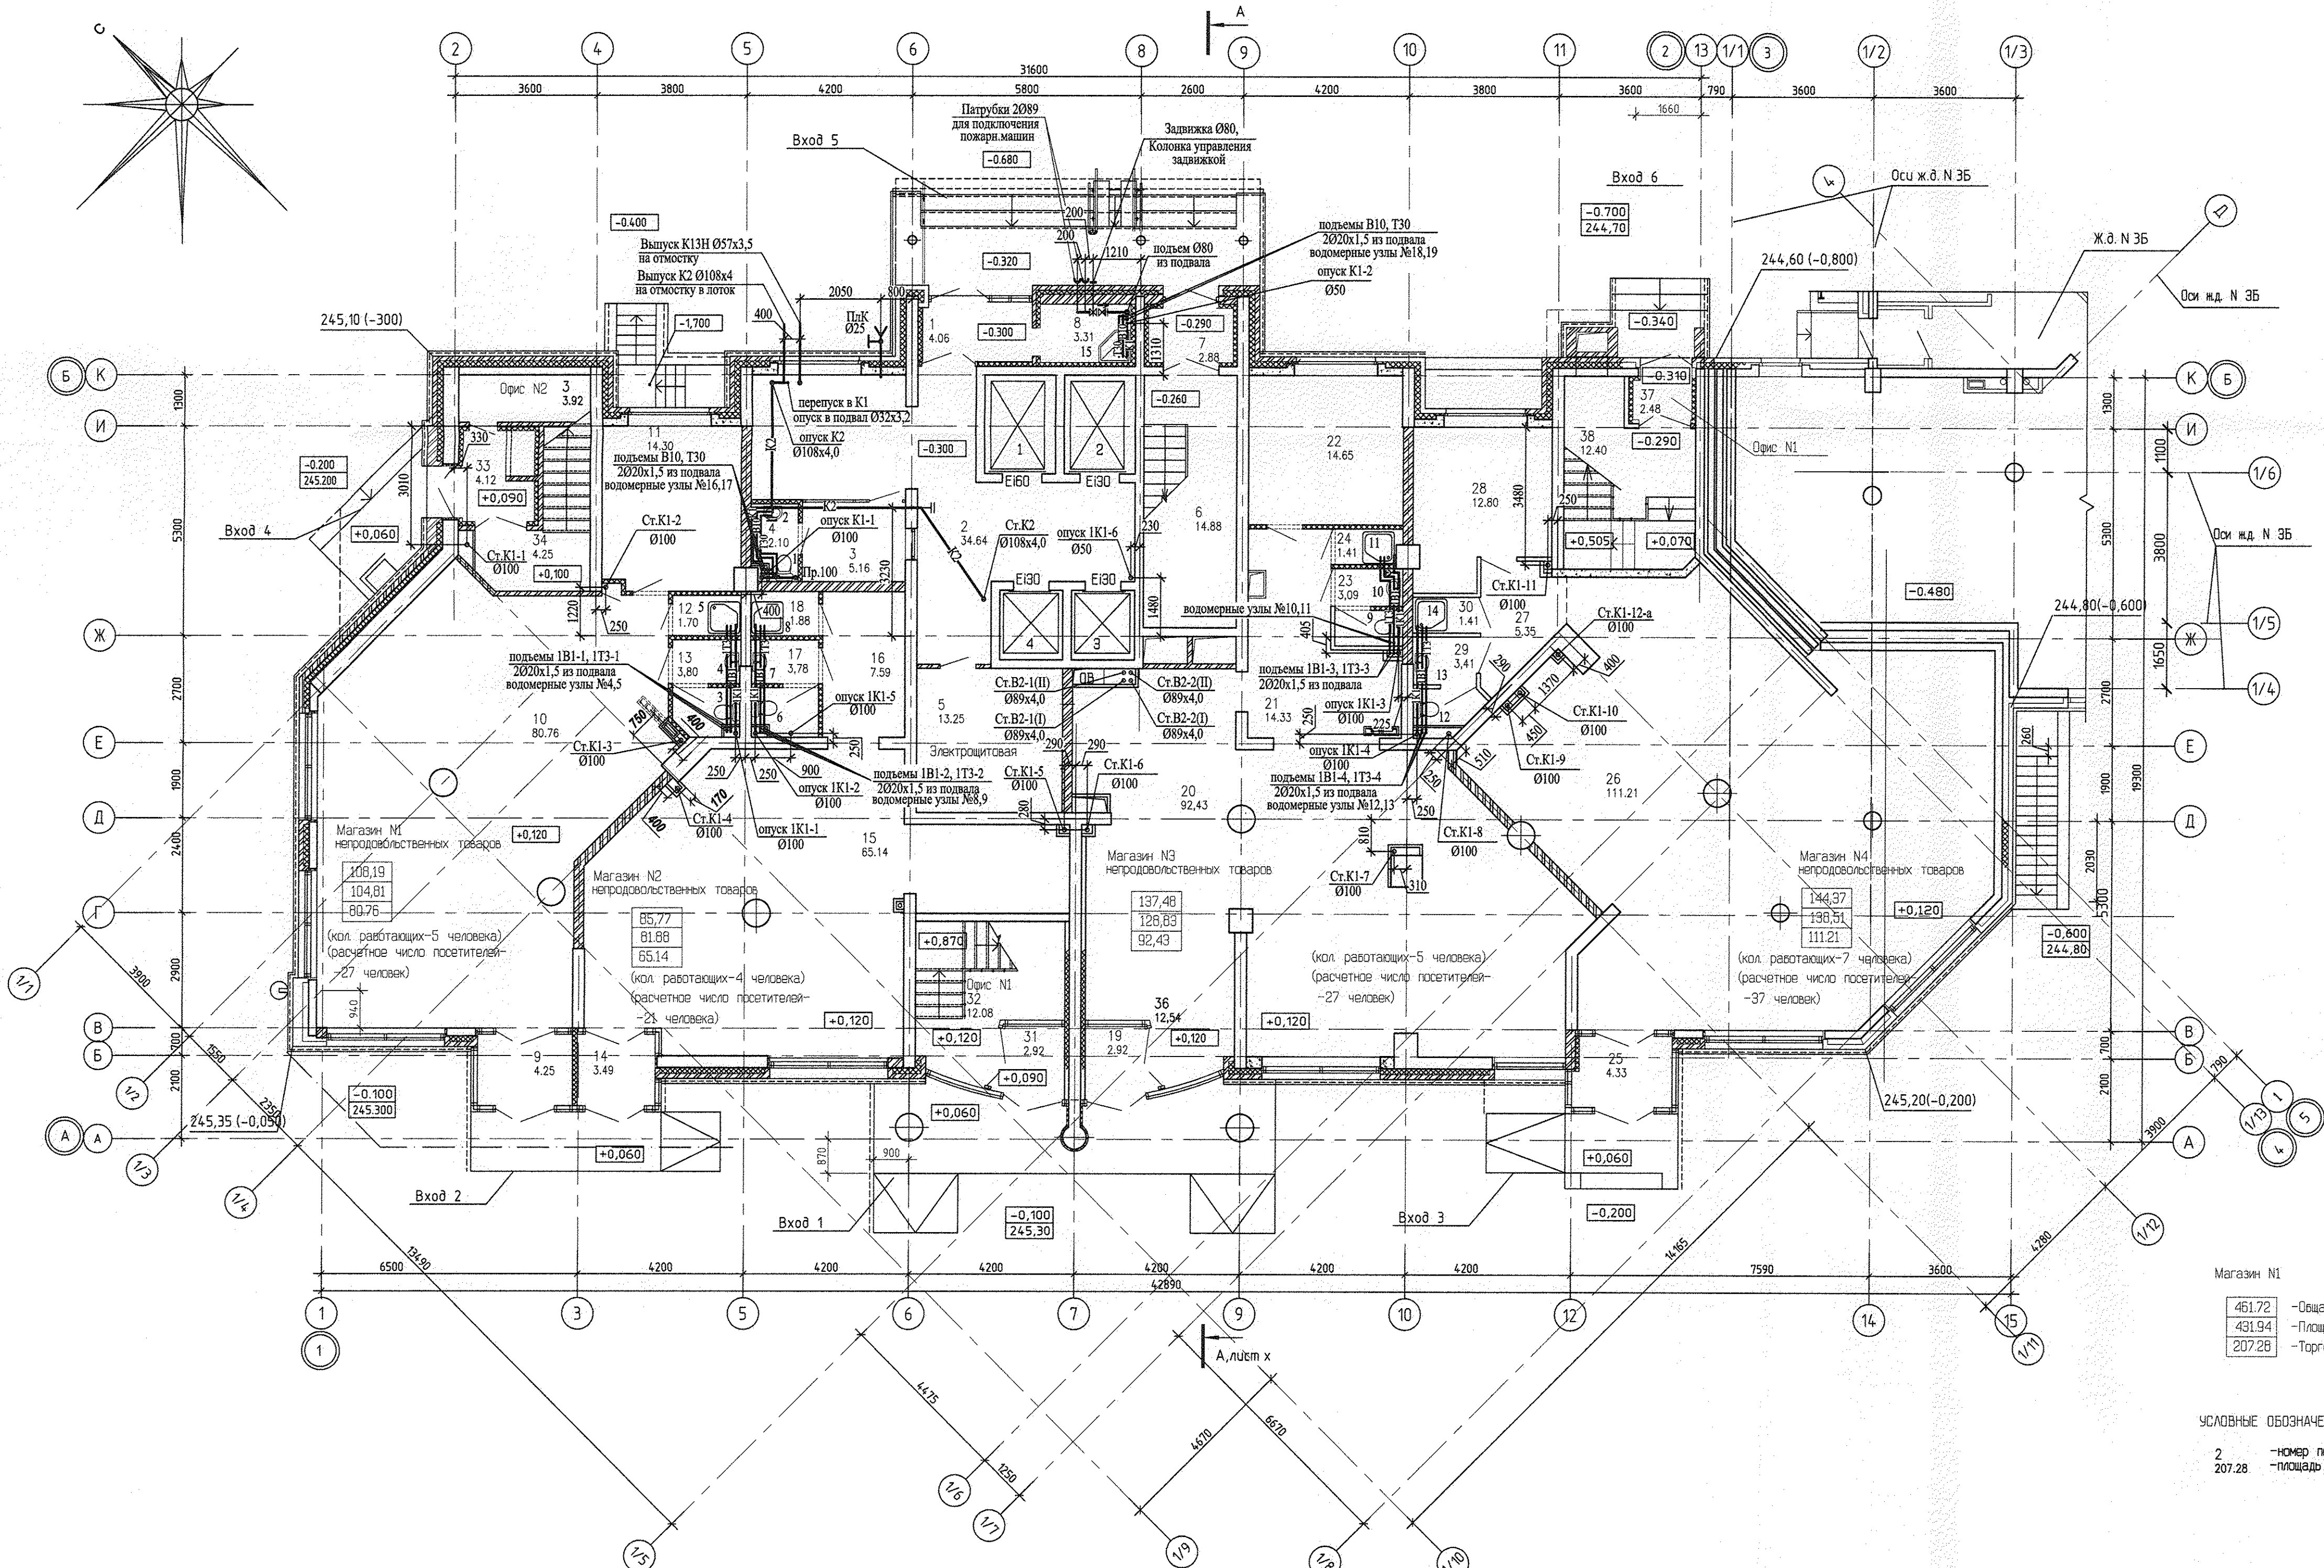


Магазин N1	461.72	-Общая площадь
	431.94	-Площадь помещений
	207.28	-Торговая площадь

УСЛОВНЫЕ ОБОЗНАЧЕНИЯ
2 - номер помещения
207.28 - площадь помещения

ЭКСПЛИКАЦИЯ ПОМЕЩЕНИЙ				ЭКСПЛИКАЦИЯ ПОМЕЩЕНИЙ			
Номер помеще-ния	Наименование	Площадь, м2	Кат. помеще-ния	Номер помеще-ния	Наименование	Площадь, м2	Кат. помеще-ния
Общедомовые помещения				Магазин N3			
1	Тамбур	4.06		19	Тамбур	2.92	
2	Лифтовой холл	35.01		20	Торговый зал	92.43	
3	Комната охраны	5.16		21	Холл	14.33	
4	Санузел	2.23		22	Административные помещения	14.65	
5	Электрощитовая	12.85	Д	23	Санузел	3.09	
6	Лестничная клетка	14.93	ВЗ	24	Мойка уборочного инвентаря	1.41	
7	Тамбур	2.88			итого	128.83	
8	Мойка уборочного инвентаря	3.31		Магазин N4			
итого		80.43		25	Тамбур	4.33	
Магазин N1				26	Торговый зал	111.21	
9	Тамбур	4.25		27	Холл	5.35	
10	Торговый зал	60.76		28	Административные помещения	12.80	
11	Административные помещения	14.30		29	Санузел	3.41	
12	Мойка уборочного инвентаря	1.70		30	Мойка уборочного инвентаря	1.41	
13	Санузел	3.80			итого	136.51	
итого		104.81		ОФИС N1 (1этаж)			
Магазин N2				31	Тамбур	2.91	
14	Тамбур	3.49		32	Лестничная клетка	12.54	
15	Торговый зал	65.14		33	Тамбур	4.02	
16	Коридор	7.59		34	Лестничная клетка	11.51	
17	Санузел	3.78			итого	30.98	
18	Мойка уборочного инвентаря	1.88		ОФИС N2 (1этаж)			
итого		81.88		35	Тамбур	2.91	
				36	Лестничная клетка	12.54	
				37	Тамбур	2.49	
				38	Лестничная клетка	13.95	
				итого		31.89	


1. За относительную отм. 0,000 принят уровень верха плиты перекрытия над подвалом, что соответствует абсолютной отм. 245,40.
2. Двери обозначенные "Е1-30", "Е1-60" - противопожарные с пределом огнестойкости EI-30/EI-60

АКБ. 120 - 04 - ВК			
Группа жилых домов со встроенно - пристроенными нежилыми помещениями на первых этажах в границах улиц 8 Марта - Юлиуса Фучика - Чайковского в Чкаловском районе г. Екатеринбурга			
Изм. Кол. уч.	Лист № док.	Подп.	Дата
Пусковой комплекс 4. 26-этажный жилой дом		Стадия	Лист Листов
		Р	4
ГАП	Чирков	07.11	
Гл. спец.	Курчавова	07.11	
Проверил	Курчавова	07.11	
Разработал	Прахова	07.11	
План 1 этажа М1:100			
ЗАО КОРПОРАЦИЯ АТОМСТРОЙКОМПЛЕКС			
Формат А3х3			

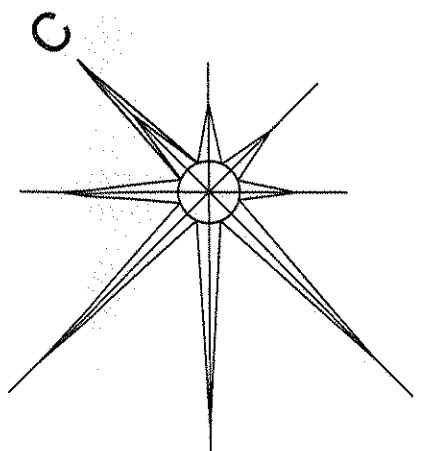

	<u>ОФИС №2</u>		
23	Рабочая комната	40,48	
24	Рабочая комната	35,85	
25	Гардеробная	17,91	
26	Холл	11,43	
27	Коридор	11,82	
28	Санузел	7,77	
29	Санузел	2,91	
30	Венткамера	5,93	
31	Лестничная клетка	14,97	
	итого (2этаж)	149,07	
	итого (1и2этаж)	161,36	
32	Лестничная клетка	14,88	

							АКБ. 120 - 04 - ВК						
							Группа жилых домов со встроенно-пристенными нежилыми помещениями на первых этажах в границах улиц 8 Марта - Юлиуса Фучика - Чайковского в Чкаловском районе г. Екатеринбург						
1	-	Зам.	169-11		08.11		Пусковой комплекс 4. 26-этажный жилой дом				Стадия	Лист	Листов
Изм.	Кол. уч	Лист	№ док.	Подп.	Дата						Р	5	
ГАП		Чирков			07.11		План 2 этажа М1:100				ЗАО КОРПОРАЦИЯ АТОМСТРОЙКОМПЛЕКС		
Гл. спец.		Курчакова			07.11								
Проверил		Курчакова			07.11								
Разработал		Прахова			07.11						Формат А3х3		

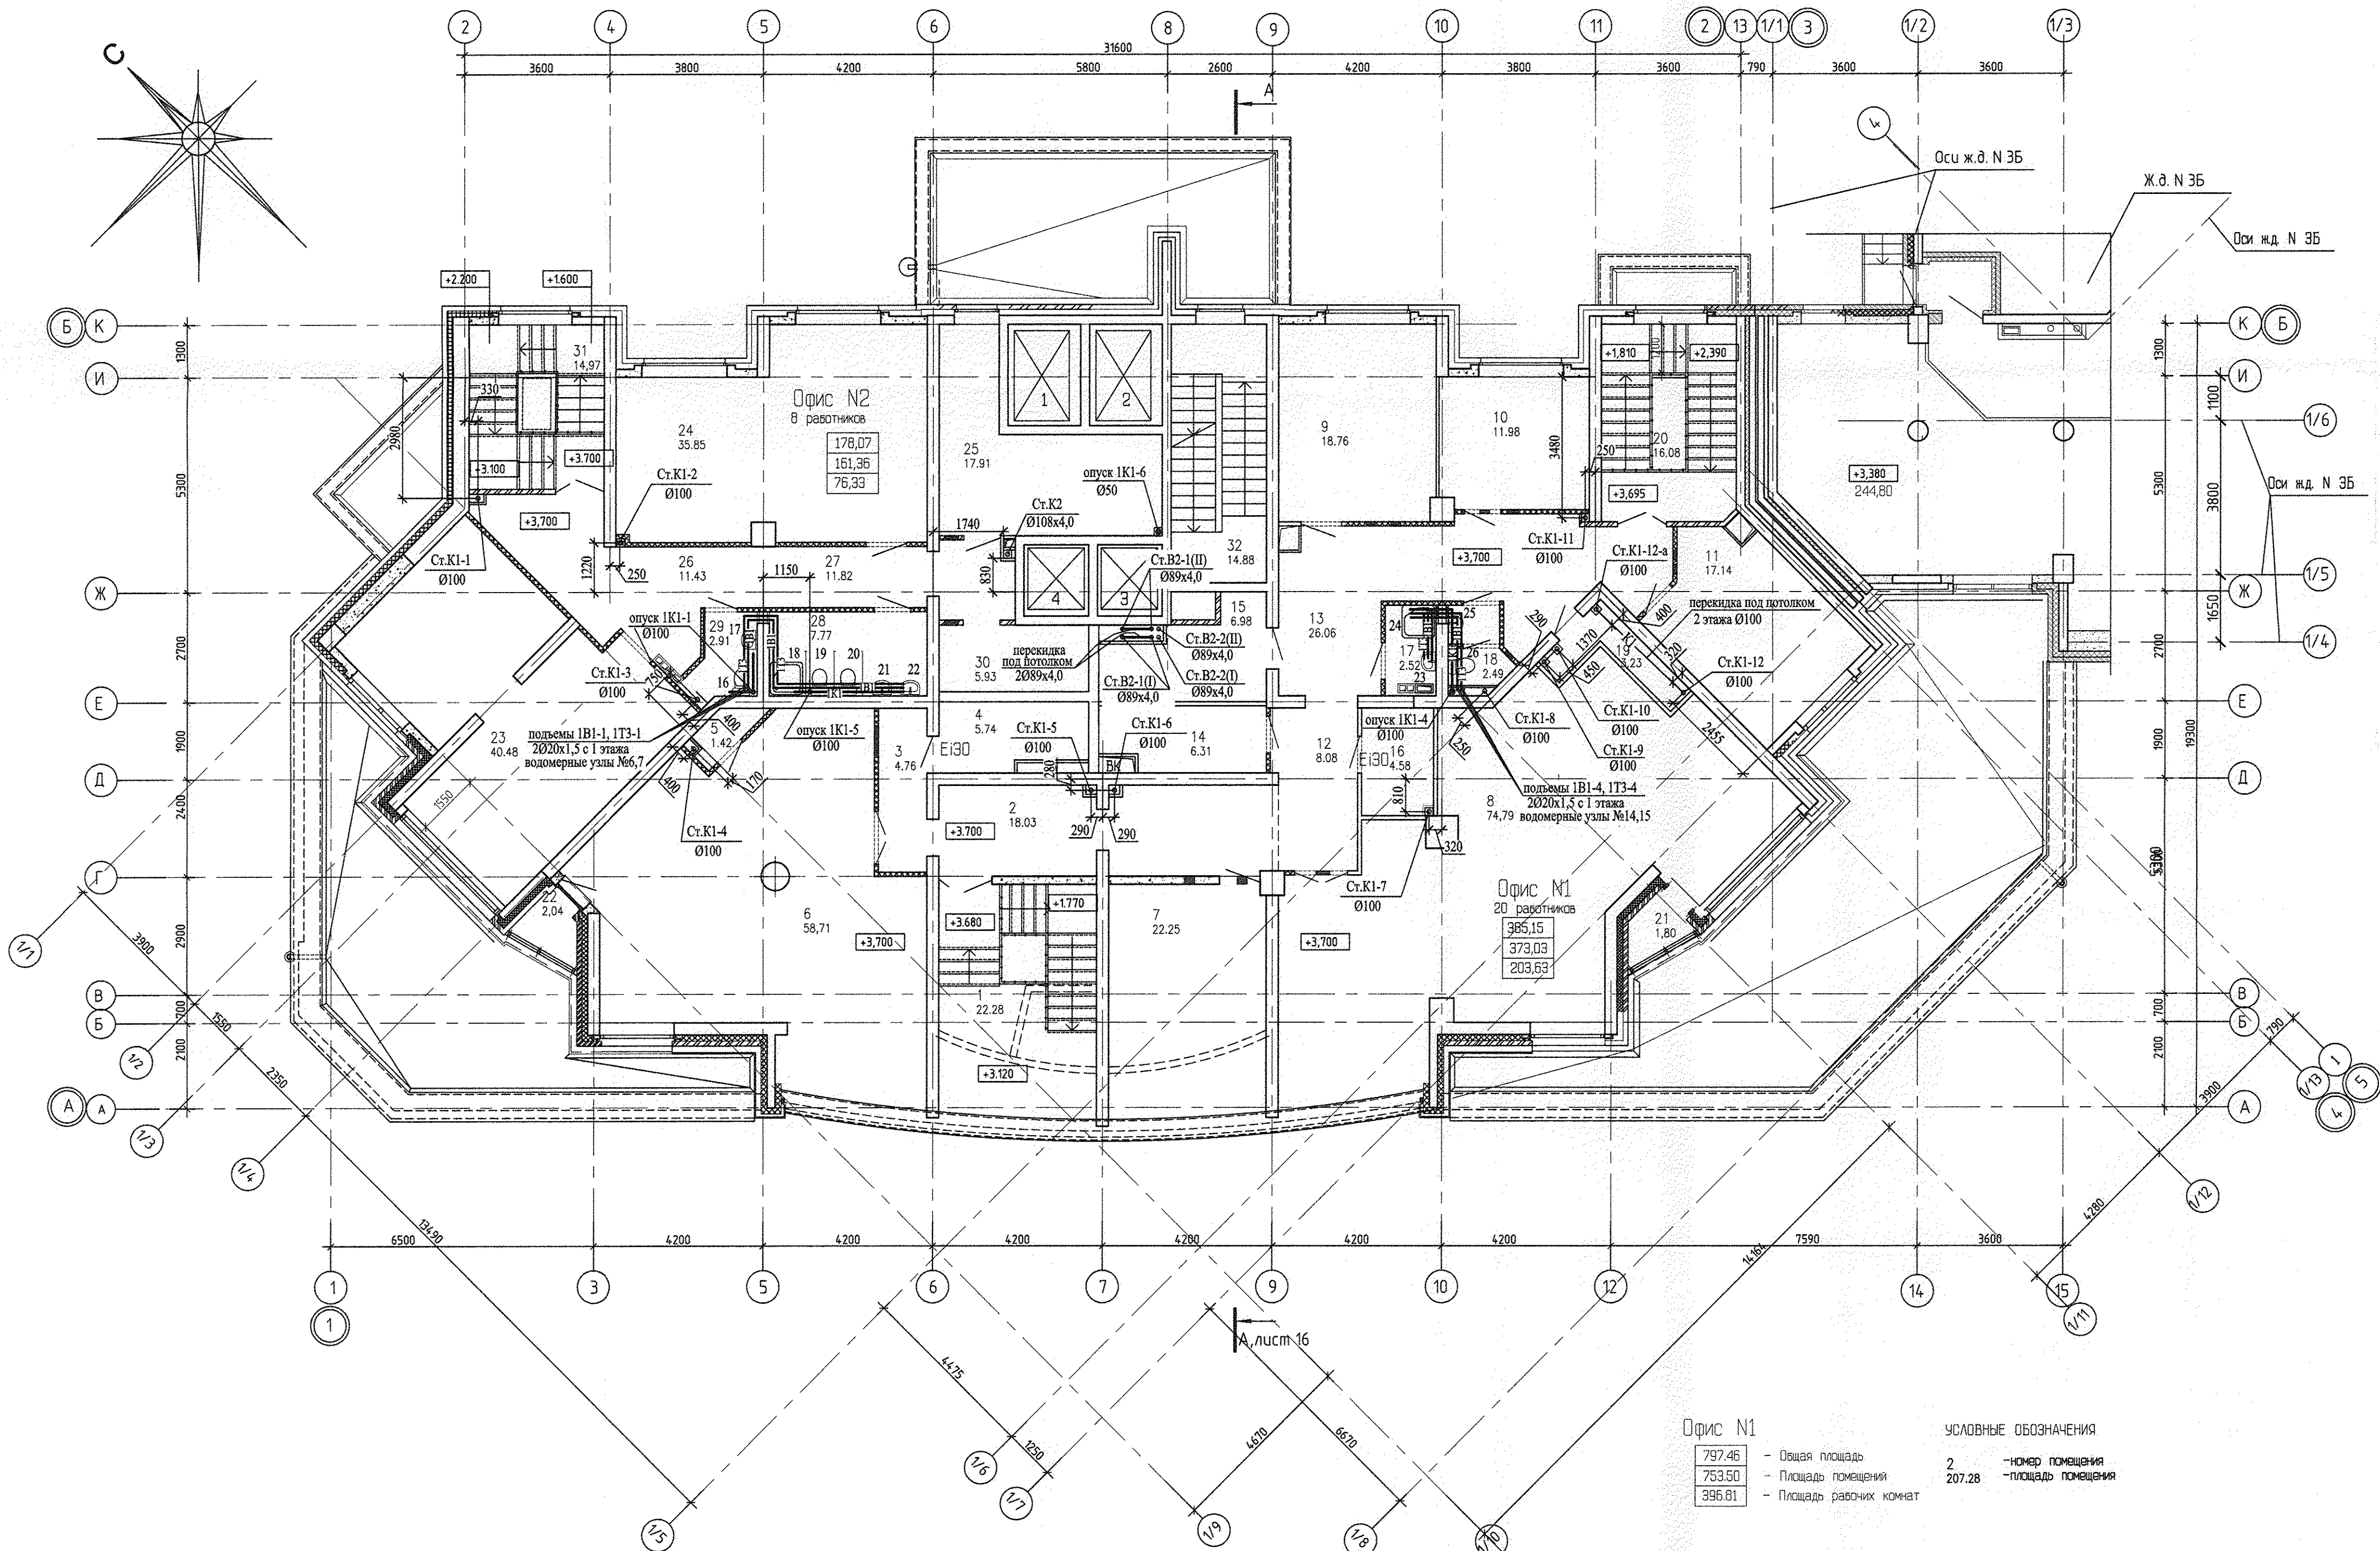

Офис N1

797.46	- Общая площадь
763.50	- Площадь помещения
396.81	- Площадь рабочих комнат

УСЛОВНЫЕ ОБОЗНАЧЕНИЯ


2	- номер помещения
207.28	- площадь помещения

ЭКСПЛИКАЦИЯ ПОМЕЩЕНИЙ

Номер помеще-ния	Наименование	Площадь, м2	Кат. помеще-ния
Офис N1			
1	Лестничная клетка	22,28	
2	Холл	18,03	
3	Коридор	4,76	
4	Помещение для хранения люминесцентных ламп	5,74	
5	Гардеробная	1,42	
6	Рабочая комната	58,71	
7	Рабочая комната	22,25	
8	Рабочая комната	74,79	
9	Рабочая комната	18,76	
10	Рабочая комната	11,98	
11	Рабочая комната	17,14	
12	Коридор	8,08	
13	Коридор	26,06	
14	Гардеробная	6,31	
15	Помещение многофункциональной техники	6,98	
16	Гардеробная	4,58	
17	Мойка уборочного инвентаря	2,52	
18	Санузел	2,49	
19	Подсобное помещение	3,23	
20	Лестничная клетка	16,08	
21	Лоджия	1,80	
22	Лоджия	2,04	
итого (2этаж)		342,95	
итого (1и2этаж)		373,03	
Офис N2			
23	Рабочая комната	40,48	
24	Рабочая комната	35,85	
25	Гардеробная	17,91	
26	Холл	11,43	
27	Коридор	11,82	
28	Санузел	7,77	
29	Санузел	2,91	
30	Венткамера	5,93	
31	Лестничная клетка	14,97	
итого (2этаж)		149,07	
итого (1и2этаж)		161,36	
32	Лестничная клетка	14,88	

					АКБ. 120 - 04 - ВК				
					Группа жилых домов со встроенно - пристроенными нежилыми помещениями на первых этажах в границах улиц 8 Марта - Юлиуса Фучика - Чайковского в Чкаловском районе г. Екатеринбурга				
Изм.	Кол. уч	Лист № док	Подп.	Дата	Пусковой комплекс 4. 26-этажный жилой дом	Стадия	Лист	Листов	
						Р	5		
ГАП	Чирков		07.11			План 2 этажа М1:100	ЗАО КОРПОРАЦИЯ АТОМСТРОЙКОМПЛЕКС		
Гл. спец.	Курчавова		07.11						
Проверил	Курчавова		07.11						
Разработал	Прахова		07.11						

СОГЛАСОВАНО				
Инж. N подп.	Подп. и дата	Взам. инж. N	Об.	Сс.
С.С. 07.11	07.11	07.11	07.11	07.11

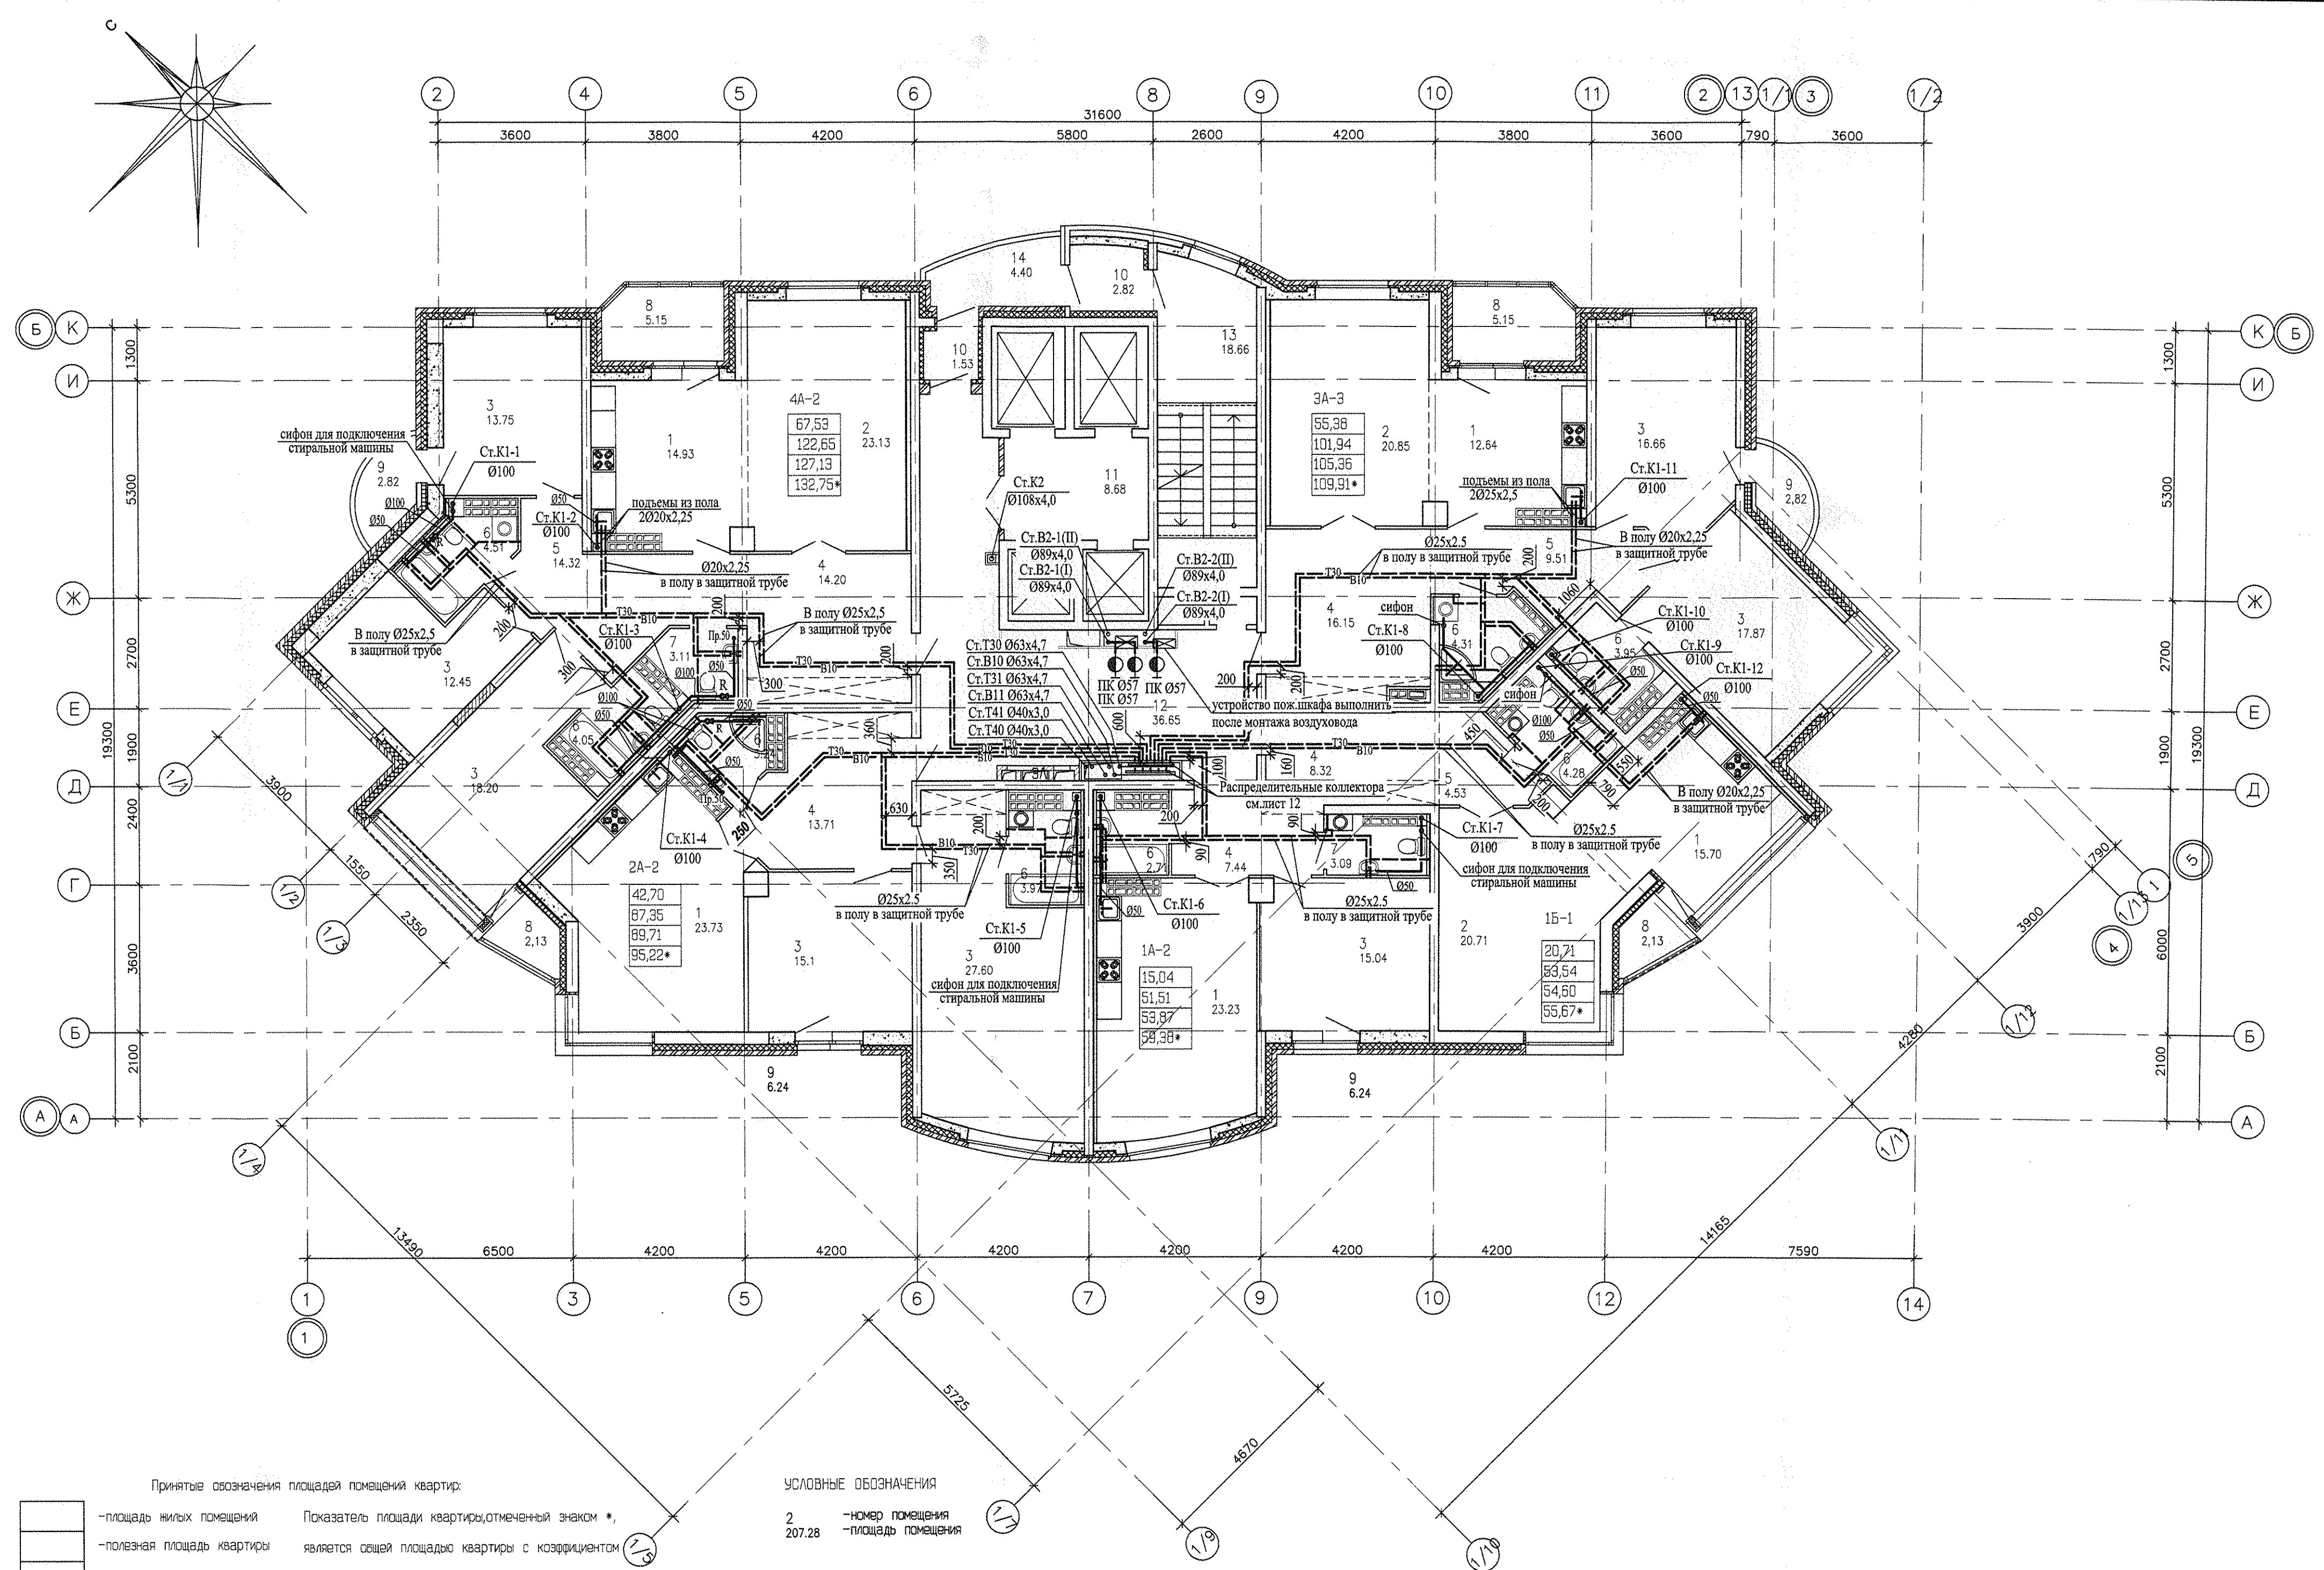

Принятые обозначения площадей помещений квартир:

	—площадь жилых помещений
	—полезная площадь квартиры
	—общая площадь квартиры


Показатель площади квартиры, отмеченный знаком *, является общей площадью квартиры с коэффициентом для летних помещений (балконов и лоджий), равным 1.

УСЛОВНЫЕ ОБОЗНАЧЕНИЯ

2	—номер помещения
207.28	—площадь помещения

ЭКСПЛИКАЦИЯ ПОМЕЩЕНИЙ			
Номер поме- щения	Наименование	Площадь, м2	Кат. поме- щения
Помещения квартир			
1	Кухня	89,03	
2	Гостиная	63,92	
3	Спальня	135,82	
4	Прихожая	59,20	
5	Коридор	27,51	
6	Ванная	30,87	
7	Сан. узел	6,03	
8	Лоджия	15,72	
9	Балкон	21,62	
итого		449,72	
Овещдомовые помещения			
10	Тамбур	4,35	
11	Лифтовой холл	6,68	
12	Коридор	36,65	
13	Лестничная клетка	18,66	
14	Переходная лоджия	4,40	
итого		72,74	

						АКБ. 120 - 04 - ВК				
						Группа жилых домов со встроено - пристроенными нежилыми помещениями на первых этажах в границах улиц 8 Марта - Юлиуса Фучика - Чайковского в Чкаловском районе г. Екатеринбург				
1	-	Зам.	169-11		08.11					
Изм.	Кол. уч.	Лист	№ док.	Подп.	Дата					
						Пусковой комплекс 4. 26-этажный жилой дом		Стадия	Лист	Листов
								Р	6	
ГАП	Чирков				07.11	План типового этажа М1:100		ЗАО КОРПОРАЦИЯ АТОМСТРОЙКОМПЛЕКС		
Гл. спец.	Курчапова				07.11					
Проверил	Курчапова				07.11					
Разработал	Прахова				07.11					
						Формат А3х3				

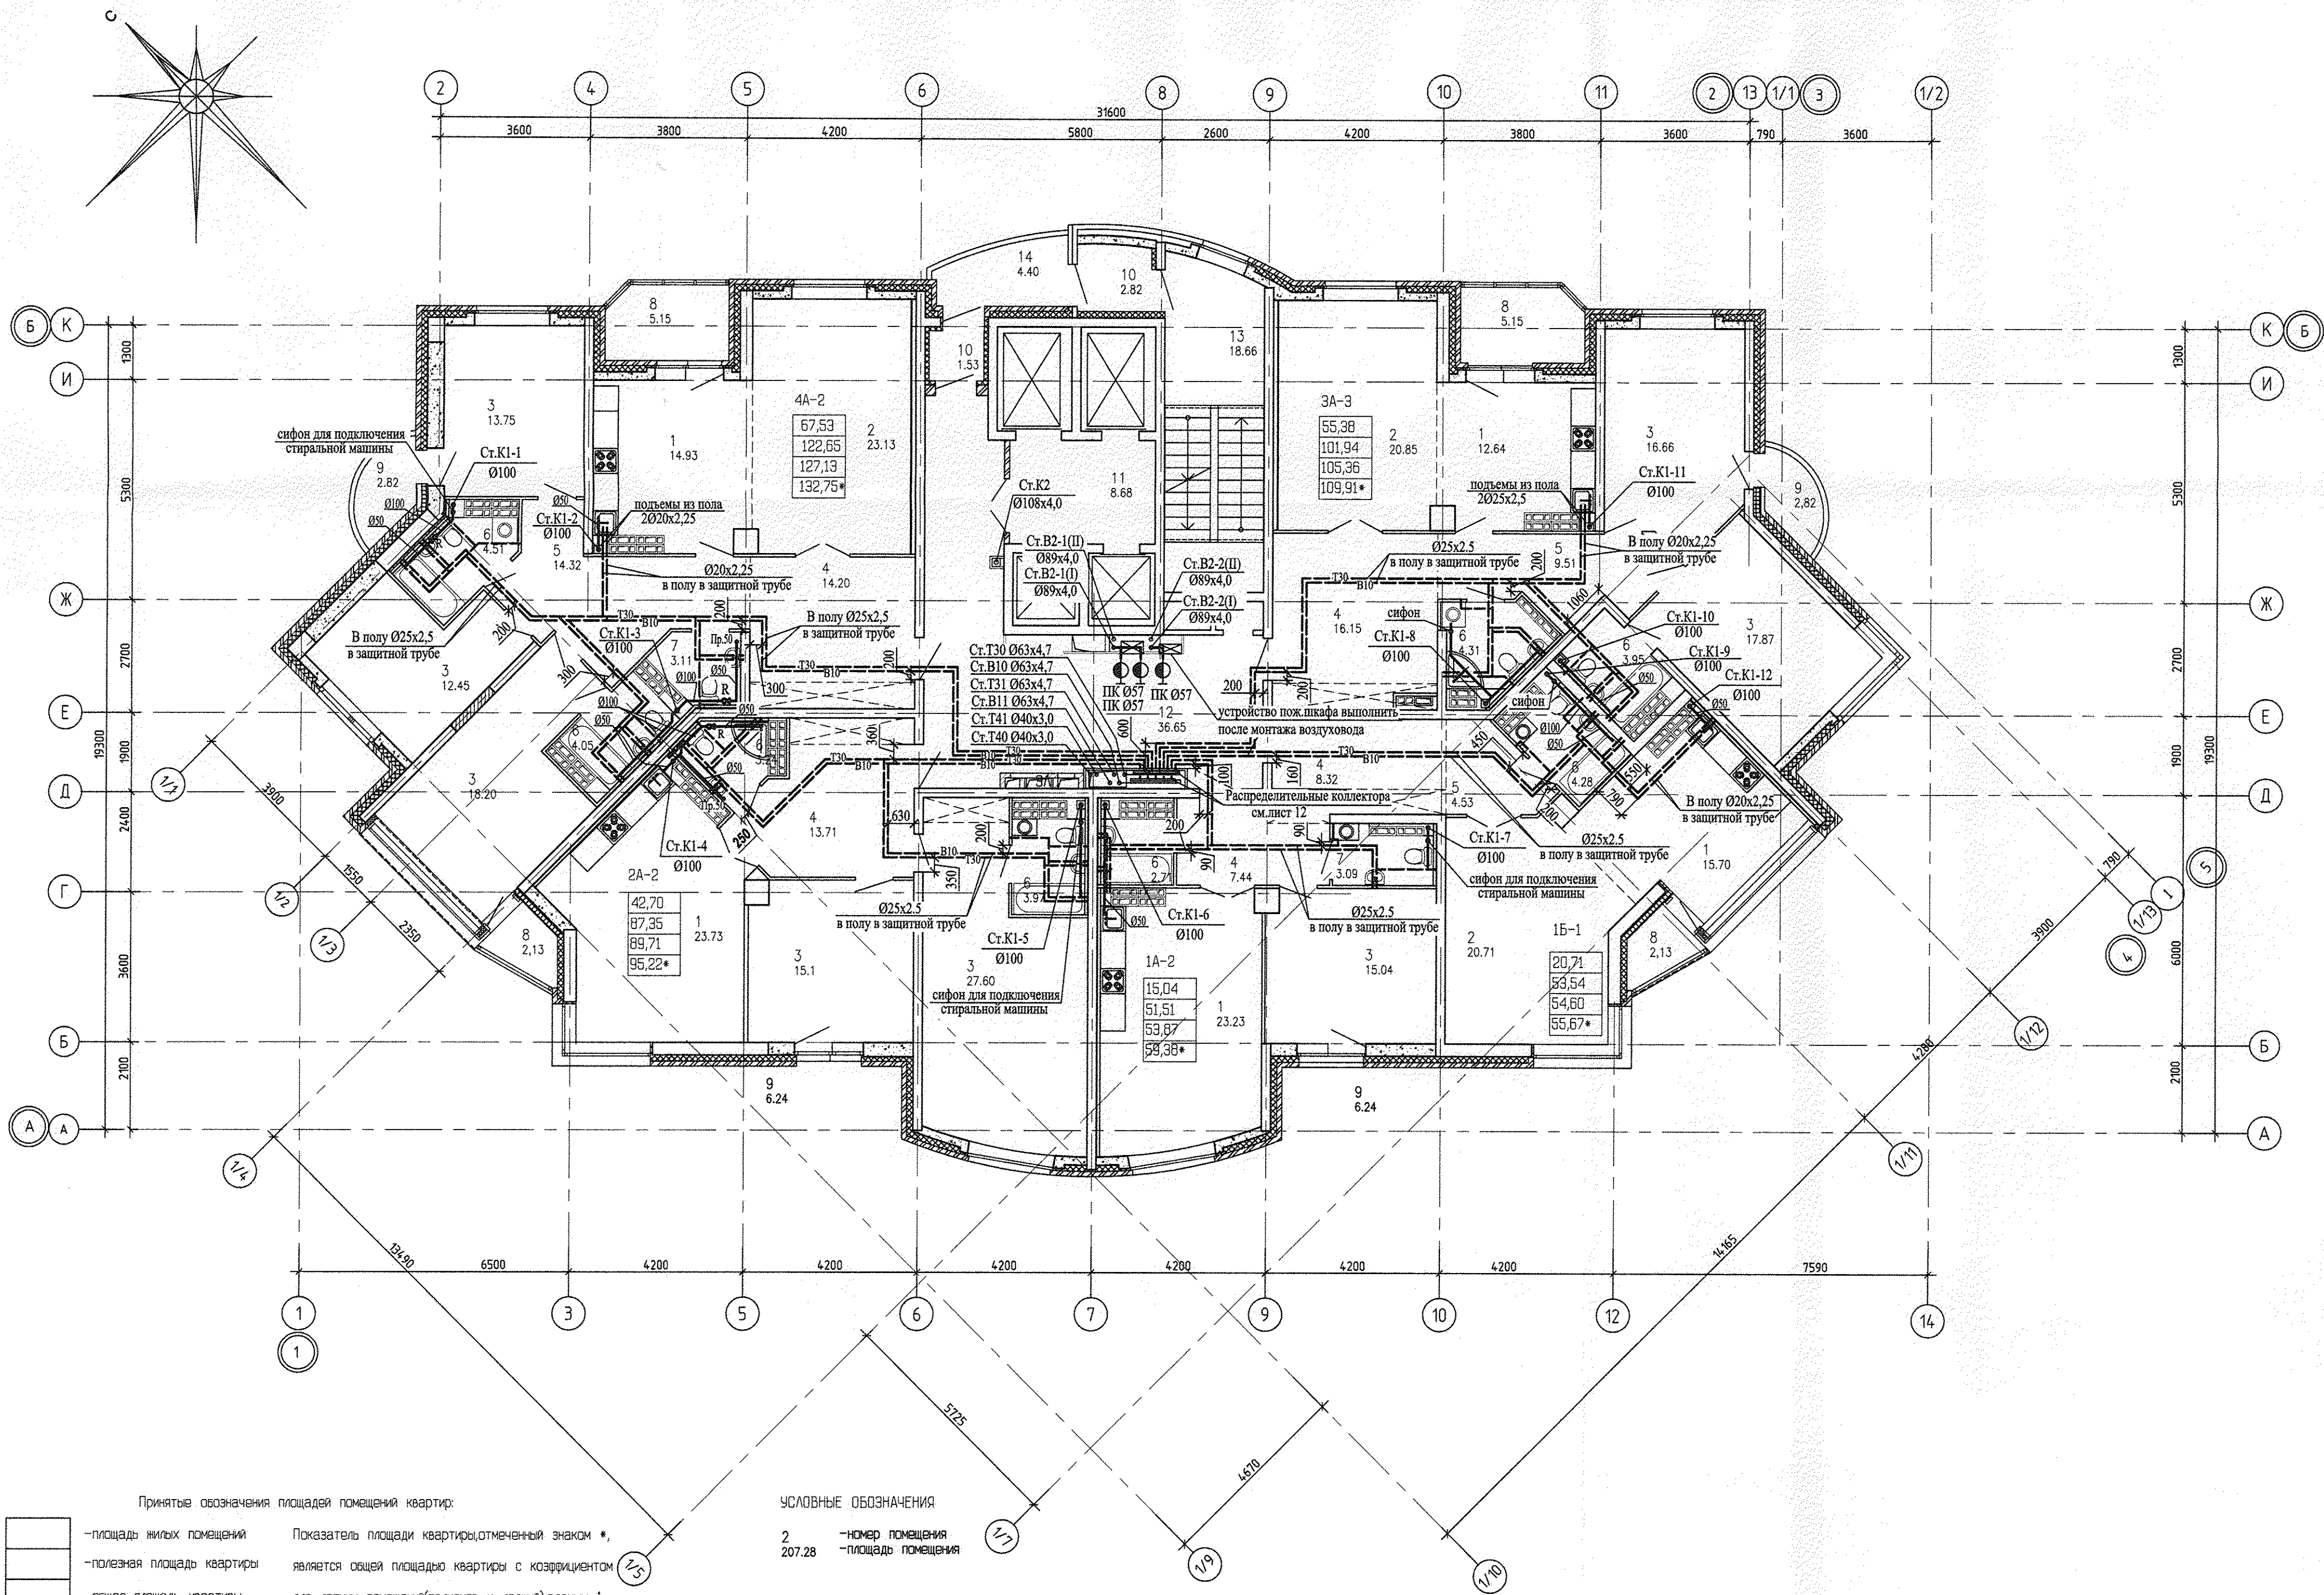

Принятые обозначения площадей помещений квартир:

□	— площадь жилых помещений	Показатель площади квартиры, отмеченный знаком *
□	— полезная площадь квартиры	является общей площадью квартиры с коэффициентом
□	— общая площадь квартиры	для летних помещений (балконов и лоджий), равным 1.

УСЛОВНЫЕ ОБОЗНАЧЕНИЯ


2	— номер помещения
207.28	— площадь помещения

ЭКСПЛИКАЦИЯ ПОМЕЩЕНИЙ

Номер помеще-ния	Наименование	Площадь, м2	Кат. поме-щения
Помещения квартир			
1	Кухня	89,03	
2	Гостиная	63,92	
3	Спальня	135,82	
4	Прихожая	59,20	
5	Коридор	27,51	
6	Ванная	30,87	
7	Сан. узел	6,03	
8	Лоджия	15,72	
9	Балкон	21,62	
итого		449,72	
Общедомовые помещения			
10	Тамбур	4,35	
11	Лифтовой холл	8,68	
12	Коридор	36,65	
13	Лестничная клетка	18,66	
14	Переходная лоджия	4,40	
итого		72,74	

АКБ. 120 - 04 - ВК			
Группа жилых домов со встроенно - пристроенными нежилыми помещениями на первых этажах в границах улиц 8 Марта - Юлиуса Фучика - Чайковского в Чкаловском районе г. Екатеринбурга			
Изм. Кол. уч. Лист № док.	Подп.	Дата	Стация Лист Листов
ГАП	Чирков	07.11	Р 6
Гл. спец.	Курчавова	07.11	
Проверил	Курчавова	07.11	
Разработал	Прахова	07.11	
Пусковой комплекс 4. 26-этажный жилой дом			ЗАО КОРПОРАЦИЯ АТОМСТРОЙКОМПЛЕКС
План типового этажа М1:100			Формат А3х3


СОГЛАСОВАНО		Э	Смирнова	12.11	Взам. инб.	Погр. и дата	Инб. N подл.
СОГЛАСОВАНО		ОВ	Гушин	12.11	Взам. инб.	Погр. и дата	Инб. N подл.
		СС	Чирков	12.11	Взам. инб.	Погр. и дата	Инб. N подл.

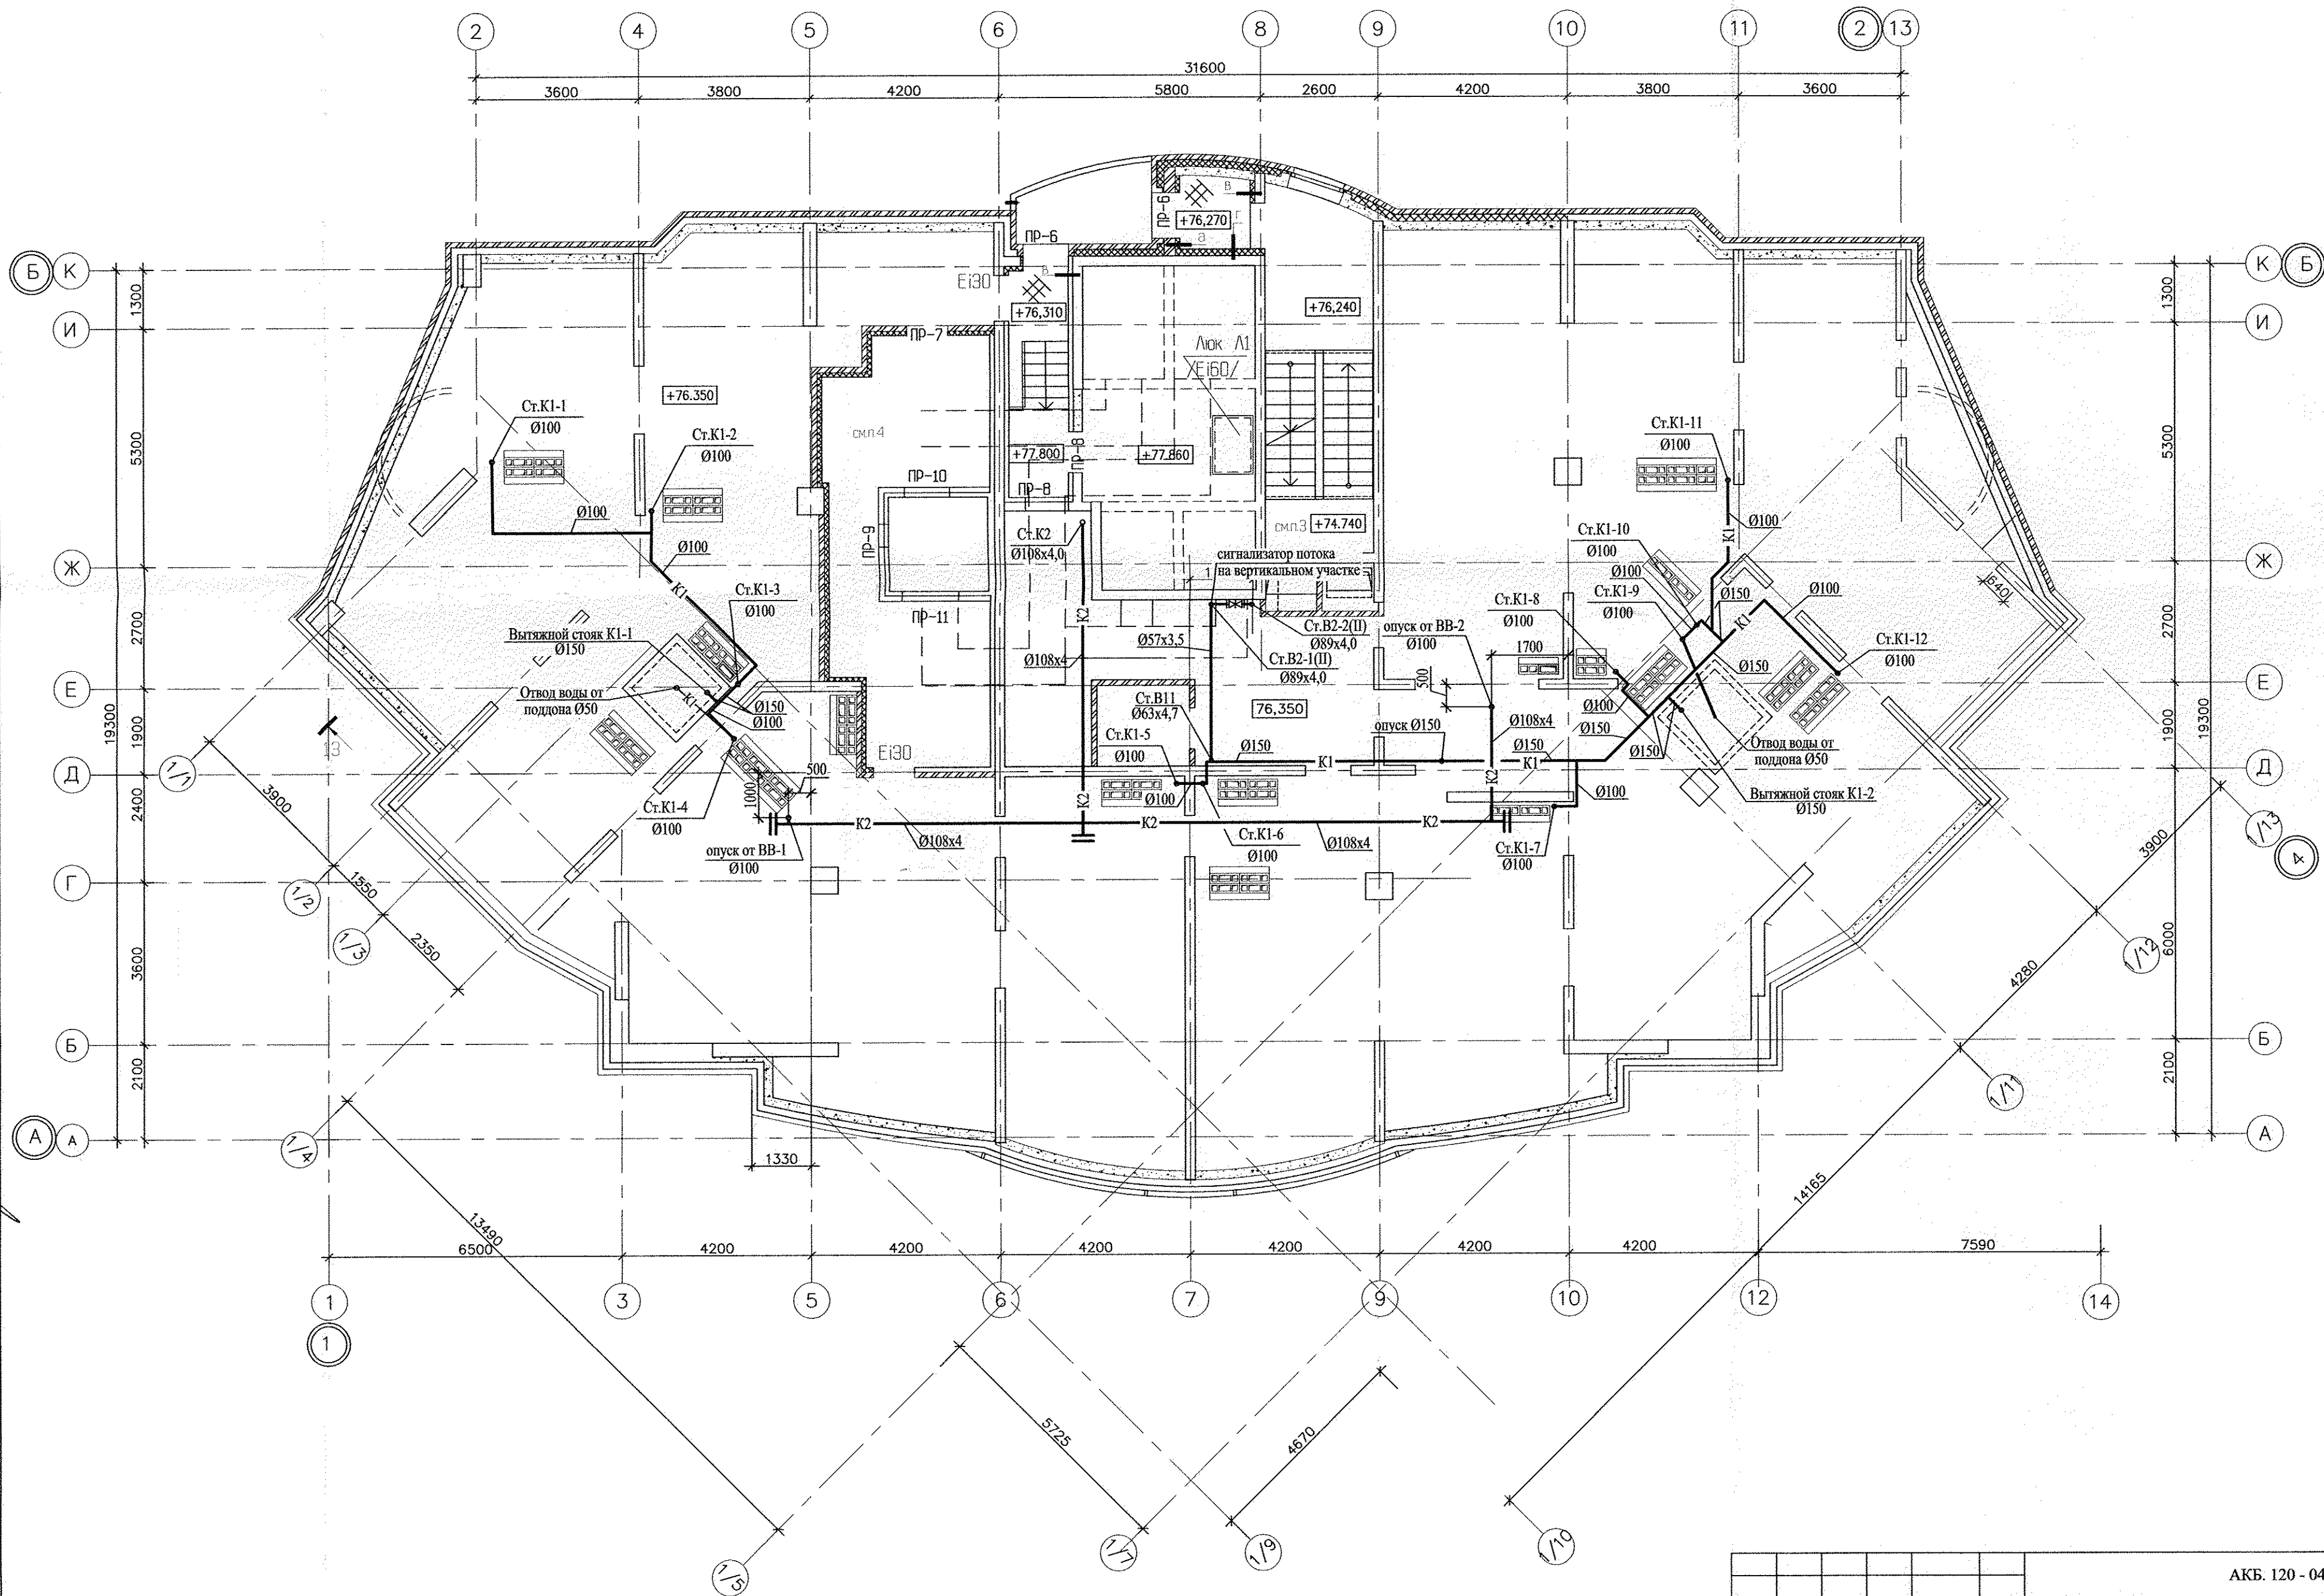

АКБ. 120 - 04 - ВК					
Группа жилых домов со встроенно - пристроенными нежилыми помещениями на первых этажах в границах улиц 8 Марта - Юлиуса Фучика - Чайковского в Чкаловском районе г. Екатеринбурга					
Пусковой комплекс 4. 26-этажный жилой дом				Стадия	Лист
				Р	7
План 26 этажа (чердака) М1:100				ЗАО КОРПОРАЦИЯ АТОМСТРОЙКОМПЛЕКС	
2	-	Зам.	211-11	10.11	
Изм.	Кол. уч.	Лист	№ док.	Подп.	Дата
ГАП	Чирков				07.11
Гл. спец.	Курчавова				07.11
Проверил	Курчавова				07.11
Разработал	Прахова				07.11

Формат А2

СОГЛАСОВАНО		Э	Сирнова	Взам. инв. N	Погн. и gamma	Инв. N подл.
СОГЛАСОВАНО		ОВ	Гущин	Взам. инв. N	Погн. и gamma	Инв. N подл.
СОГЛАСОВАНО		СС	Чирков	Взам. инв. N	Погн. и gamma	Инв. N подл.

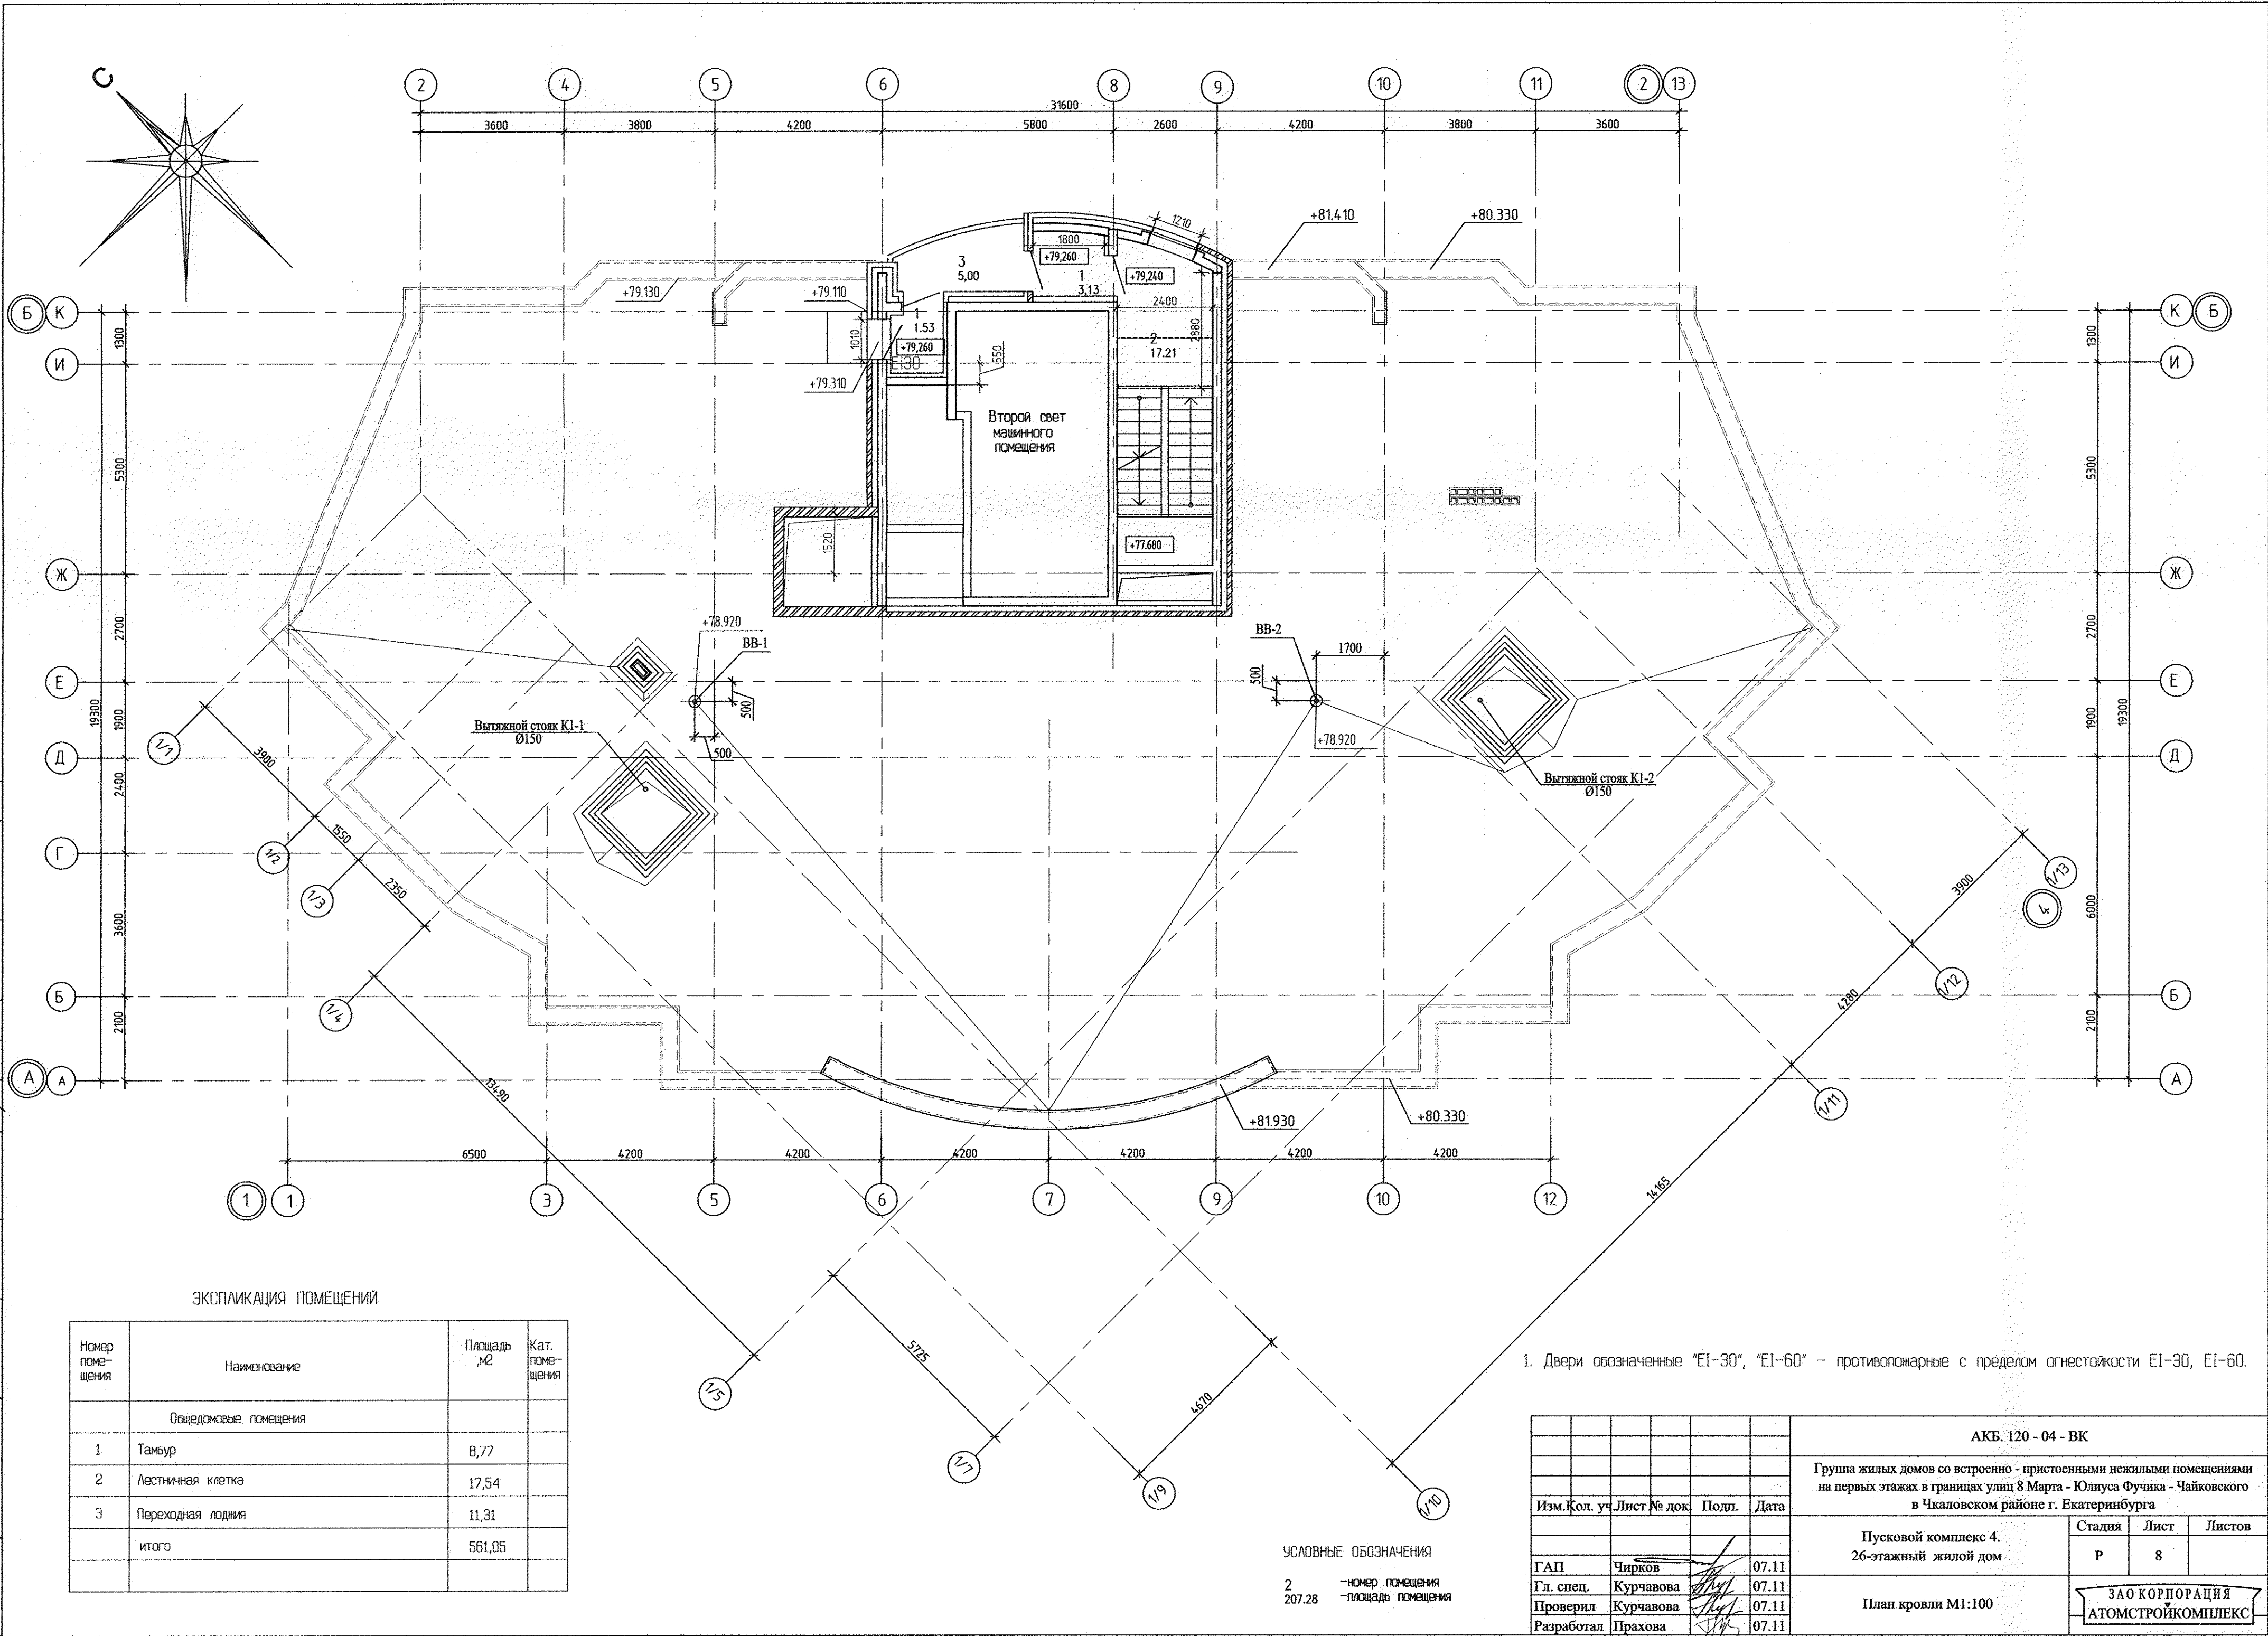

ЭКСПЛИКАЦИЯ ПОМЕЩЕНИЙ


Номер помеще-ния	Наименование	Площадь, м2	Кат. помеще-ния
Общедомовые помещения			
1	Тамбур	8,77	
2	Лестничная клетка	17,54	
3	Переходная лоджия	11,31	
итого		561,05	

1. Двери обозначенные "Е1-30", "Е1-60" – противопожарные с пределом огнестойкости Е1-30, Е1-60.

УСЛОВНЫЕ ОБОЗНАЧЕНИЯ
2 – номер помещения
207.28 – площадь помещения

АКБ. 120 - 04 - ВК			
Группа жилых домов со встроенно - пристроенными нежилыми помещениями на первых этажах в границах улиц 8 Марта - Юлиуса Фучика - Чайковского в Чкаловском районе г. Екатеринбурга			
Пусковой комплекс 4. 26-этажный жилой дом		Стация	Лист
		Р	8
План кровли М1:100		ЗАО КОРПОРАЦИЯ АТОМСТРОЙКОМПЛЕКС	
Изм. Кол. уч	Лист № док	Подп.	Дата
ГАП	Чирков		07.11
Гл. спец.	Курчавова		07.11
Проверил	Курчавова		07.11
Разработал	Прахова		07.11

Инв. N подл. Подп. и дата Взам. инв. N

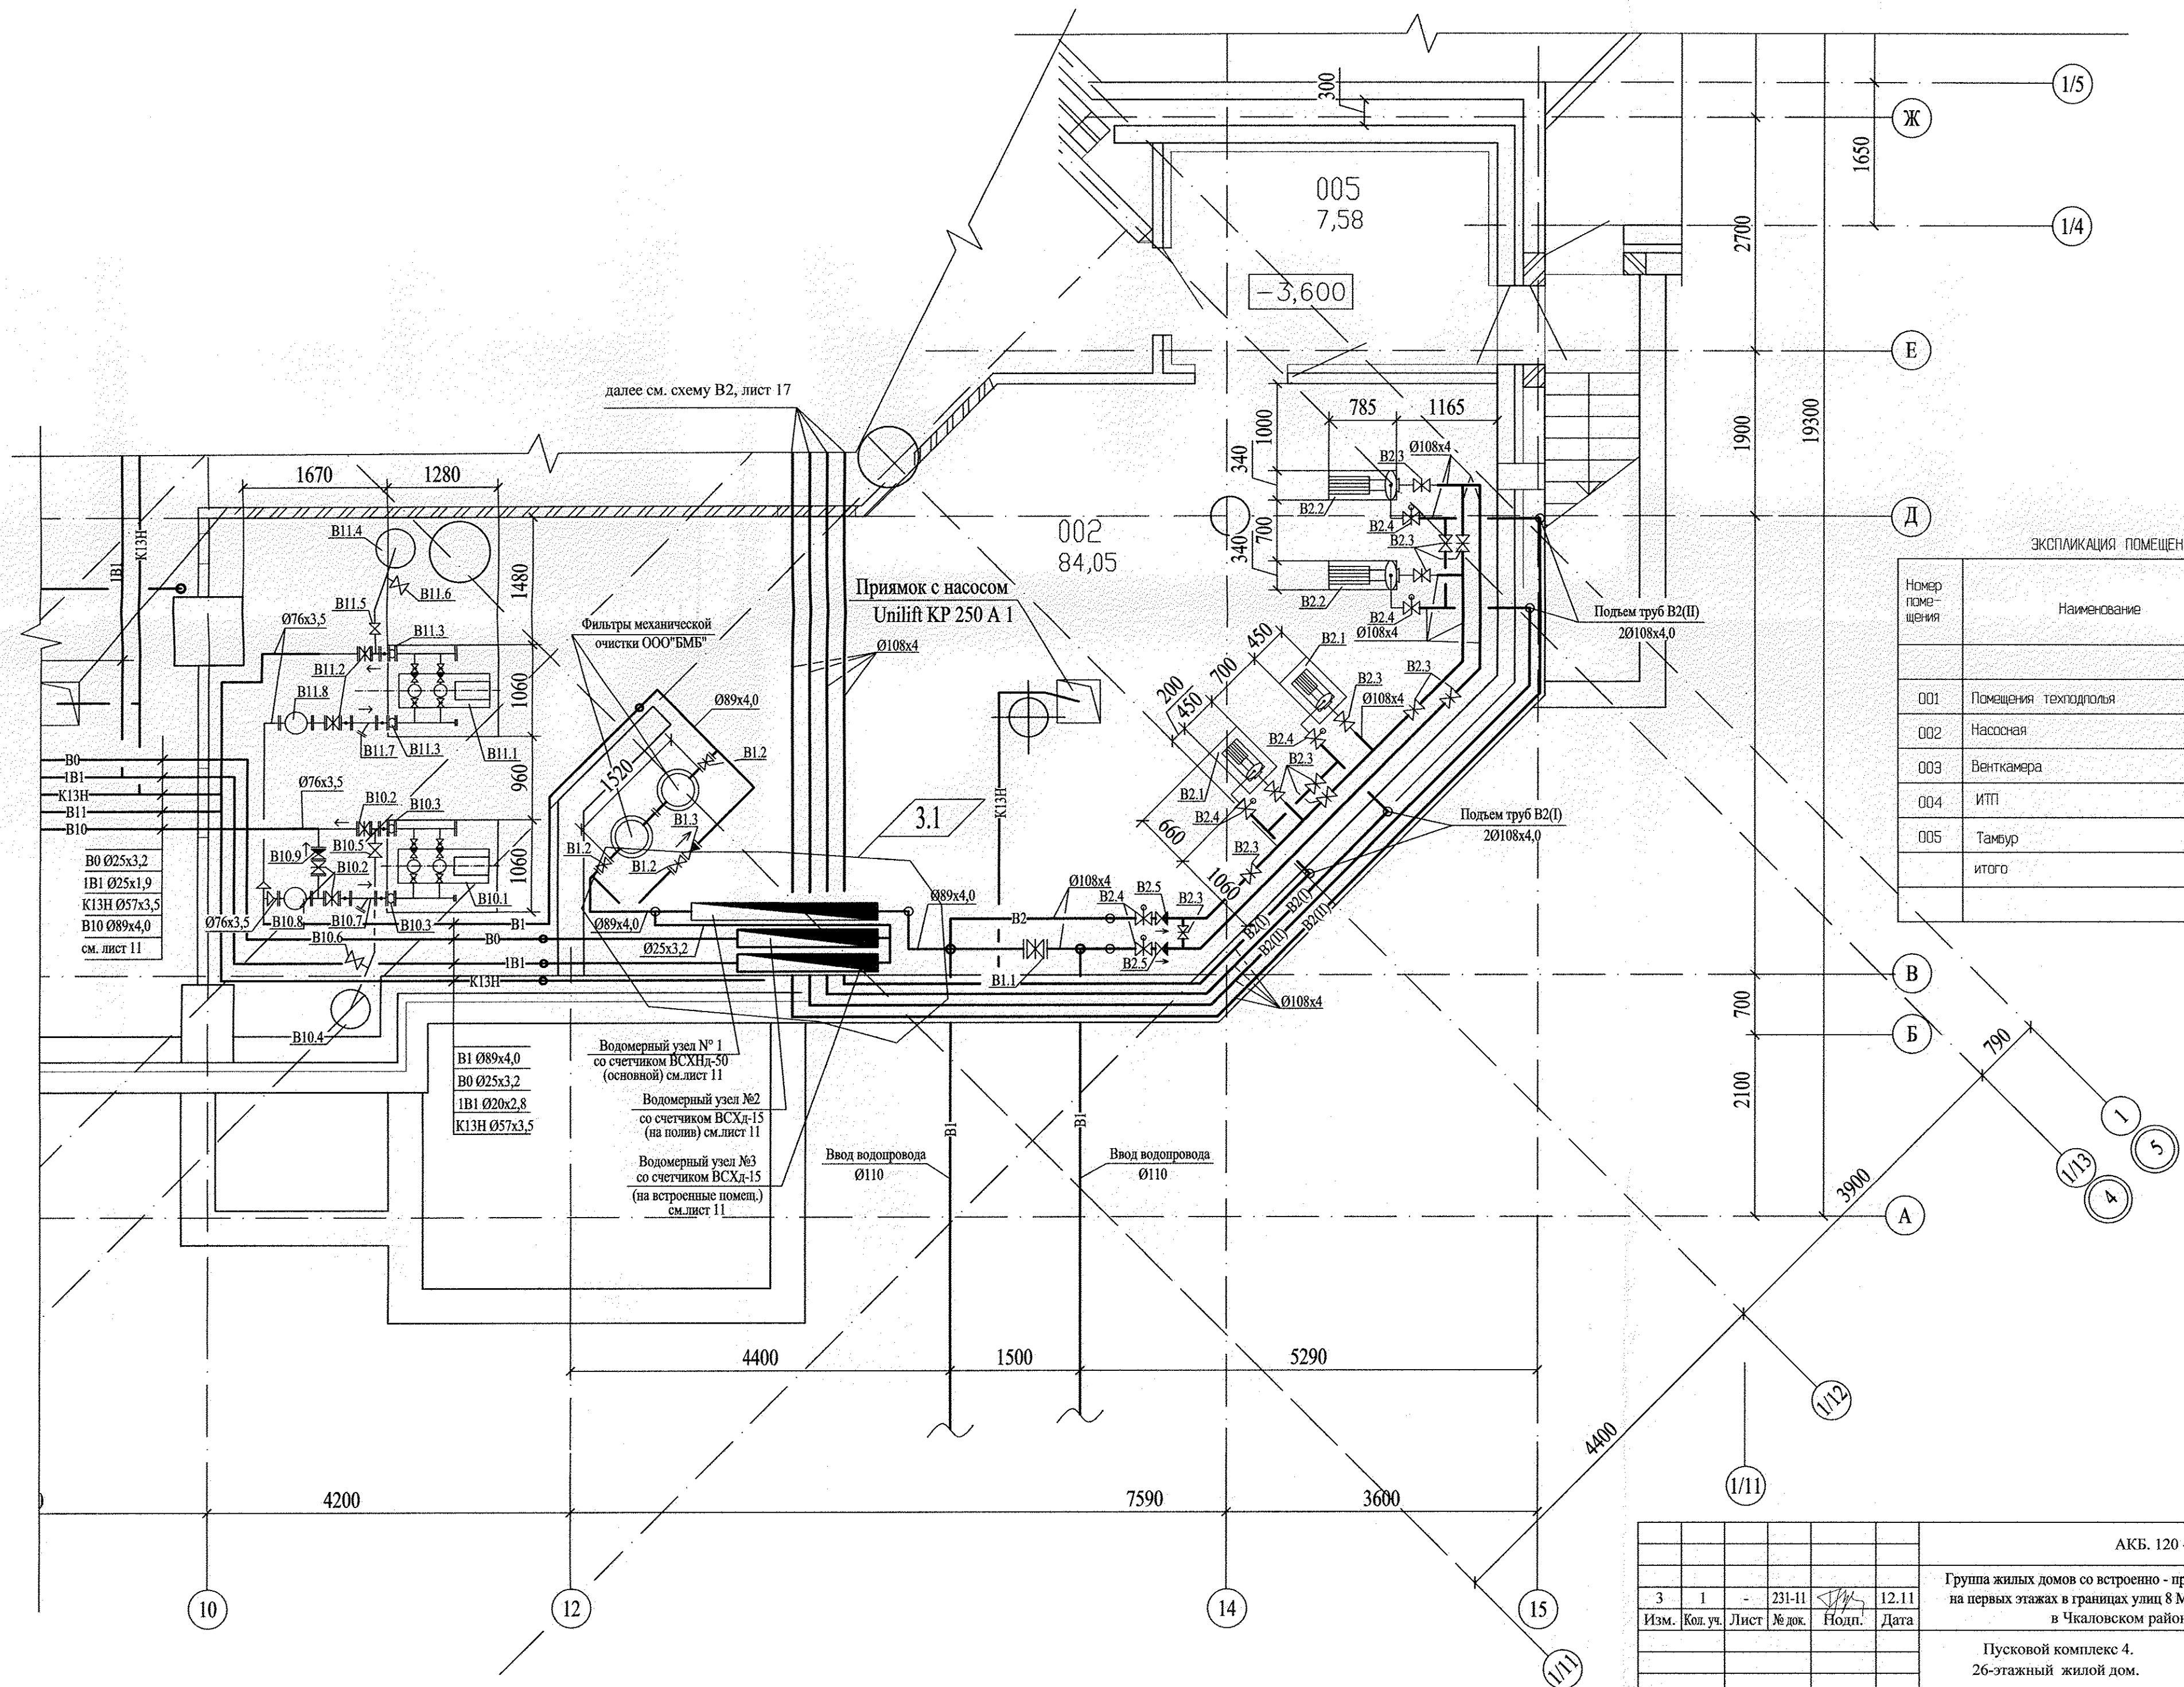


ЭКСПЛИКАЦИЯ ПОМЕЩЕНИЙ

Номер помеще-ния	Наименование	Площадь, м2	Кат. помеще-ния
001	Помещения техподполья	381,67	
002	Насосная	84,05	Д
003	Венткамера	16,82	Д
004	ИТП	69,97	Д
005	Тамбур	7,58	
	итого	573,51	

						АКБ. 120 - 04 - ВК				
						Группа жилых домов со встроенно - пристроенными нежилыми помещениями на первых этажах в границах улиц 8 Марта - Юлиуса Фучика - Чайковского в Чкаловском районе г. Екатеринбурга				
3	1	-	231-11		12.11	Пусковой комплекс 4. 26-этажный жилой дом.		Стадия	Лист	Листов
Изм.	Кол. уч.	Лист	№ док.	Подп.	Дата			Р	9	
Гл. спец.	Курчавова				07.11	План насосной станции М1:50		ЗАО КОРПОРАЦИЯ АТОМСТРОЙКОМПЛЕКС		
Проверил	Курчавова			07.11						
Разработал	Прахова			07.11						


Инв. N подл. Подп. и дата Взам. инв. N

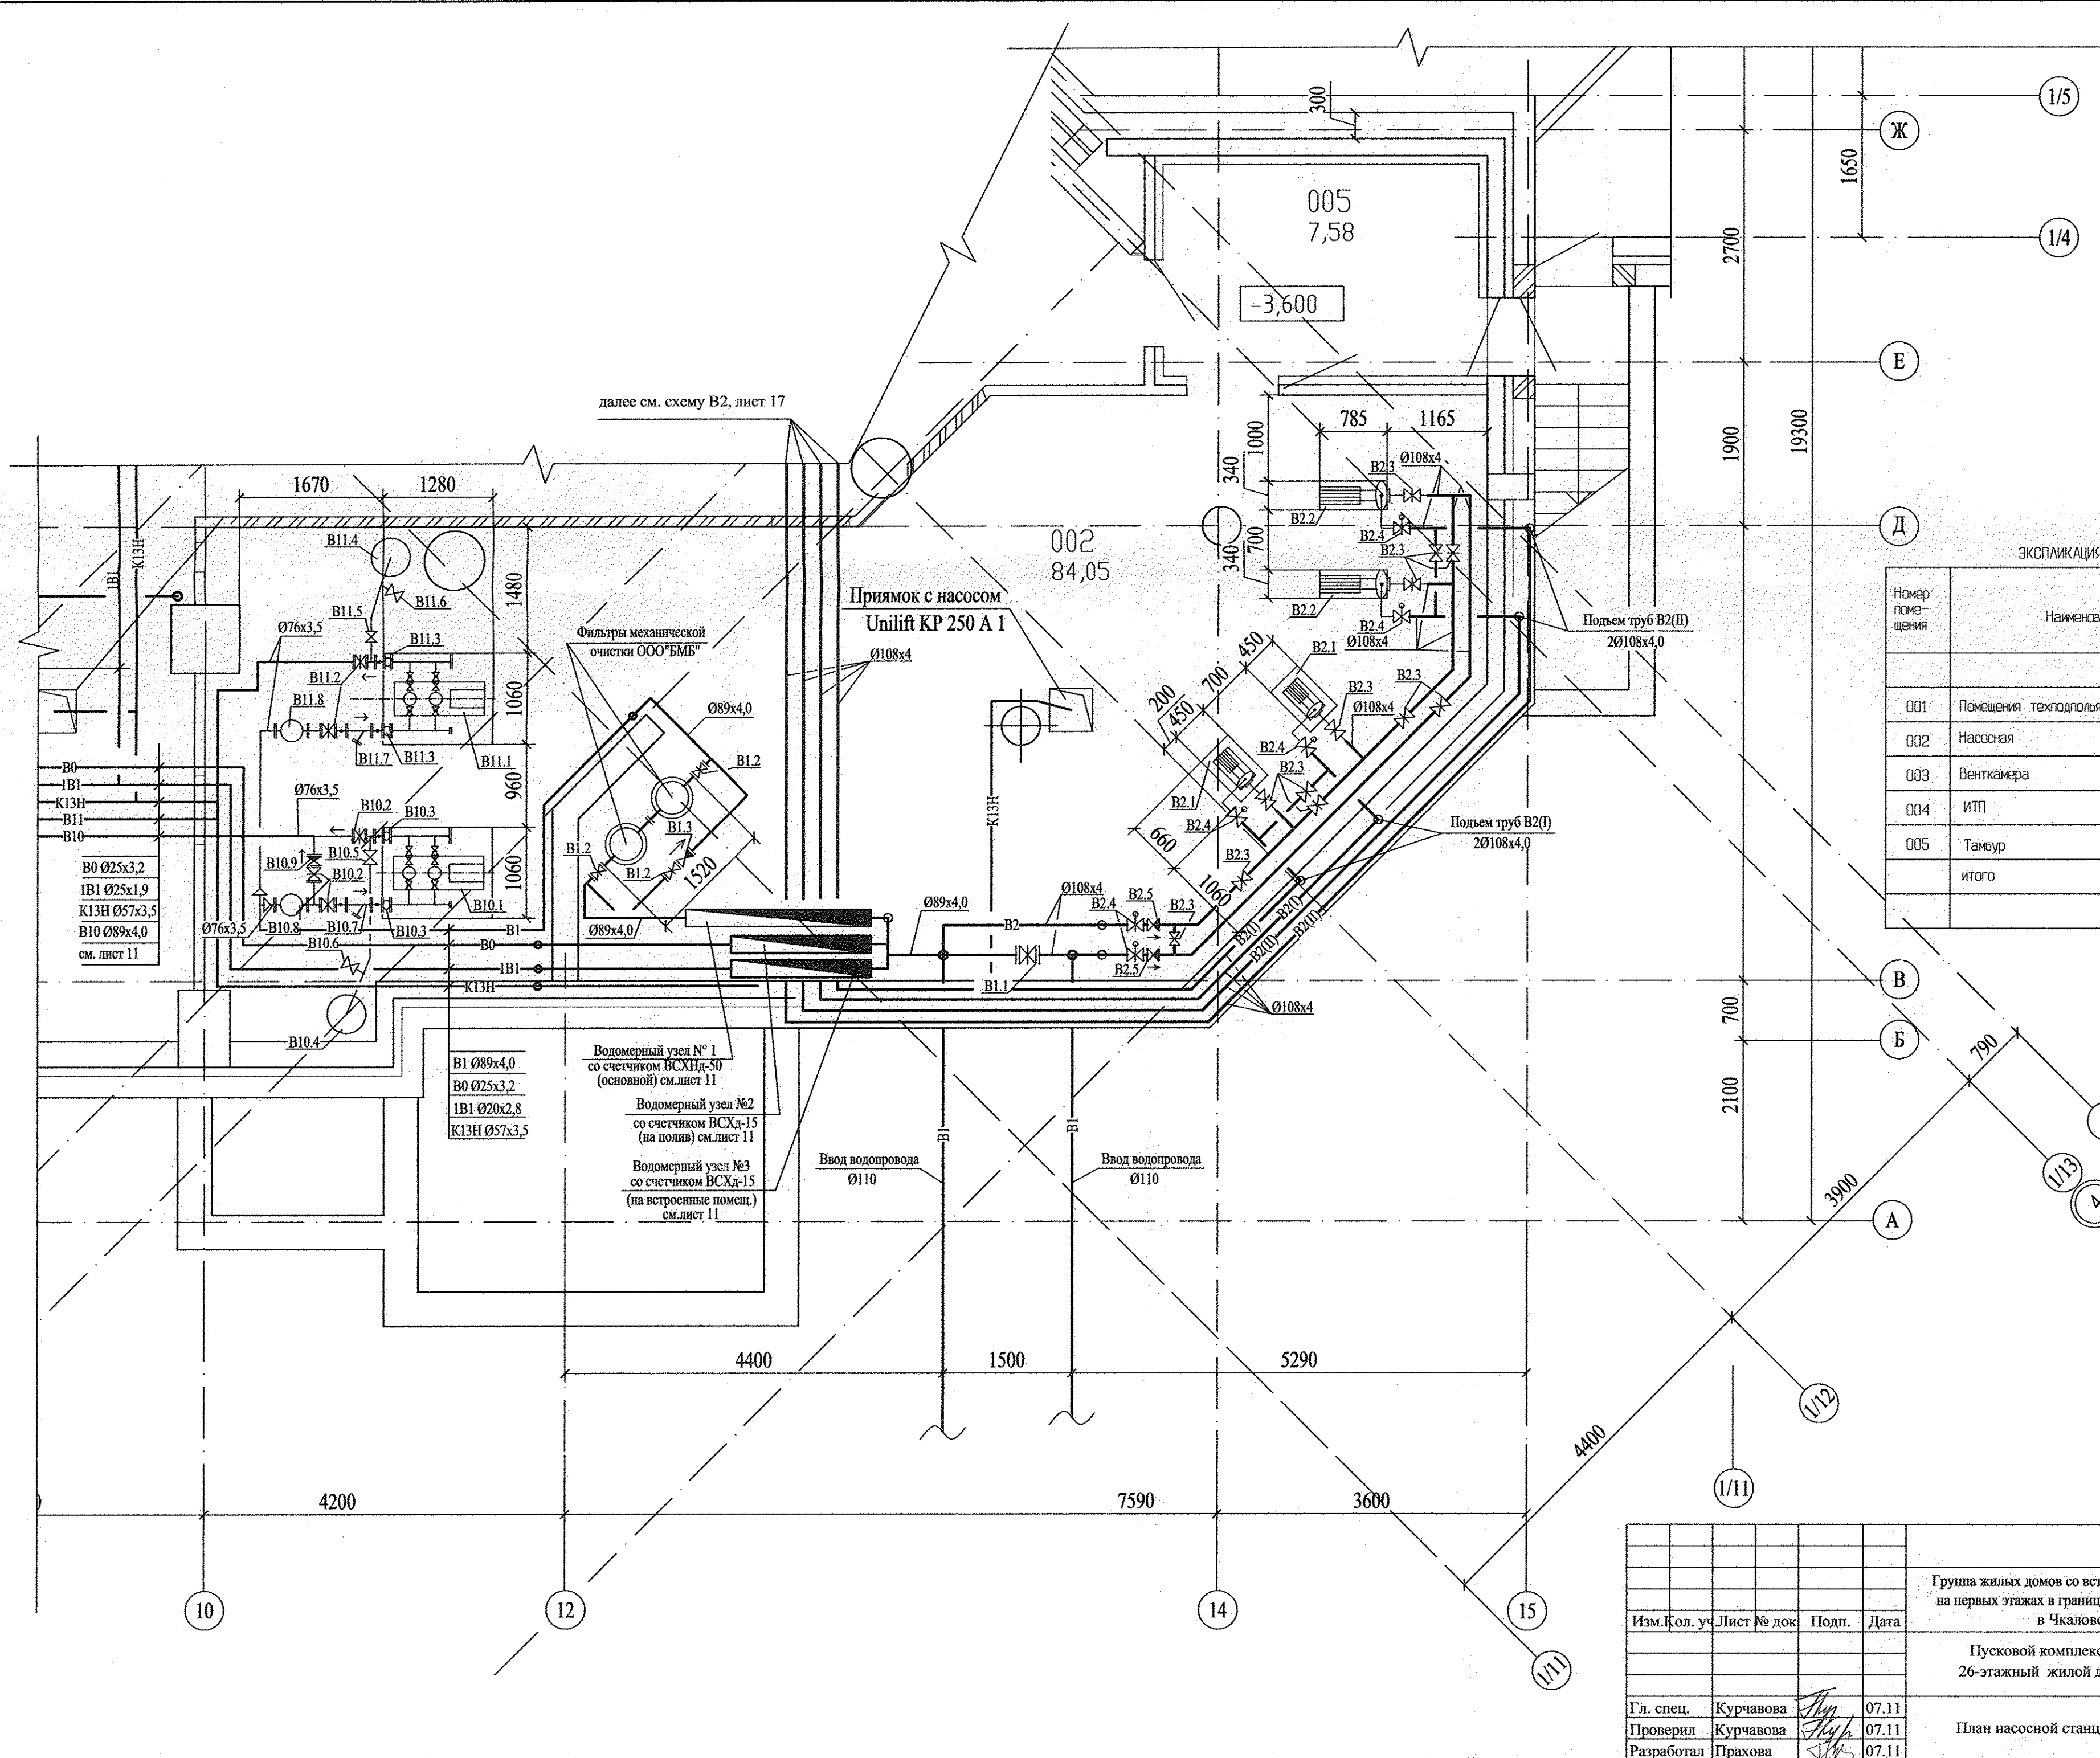




ЭКСПЛИКАЦИЯ ПОМЕЩЕНИЙ			
Номер помеще-ния	Наименование	Площадь, м2	Кат. поме-щения
001	Помещения техподполья	381,67	
002	Насосная	84,05	Д
003	Венткамера	16,82	Д
004	ИТП	69,97	Д
005	Тамбур	7,58	
	итого	573,51	

				АКБ. 120 - 04 - ВК		
				Группа жилых домов со встроенно - пристроенными нежилыми помещениями на первых этажах в границах улиц 8 Марта - Юлиуса Фучика - Чайковского в Чкаловском районе г. Екатеринбурга		
				Пусковой комплекс 4. 26-этажный жилой дом.		
				Стация	Лист	Листов
				Р	9	
				ЗАО КОРПОРАЦИЯ АТОМСТРОЙКОМПЛЕКС		
				Формат А2		


Изм.	Кол. уч.	Лист № док	Подп.	Дата
Гл. спец.	Курчавова	07.11		
Проверил	Курчавова	07.11		
Разработал	Прахова	07.11		

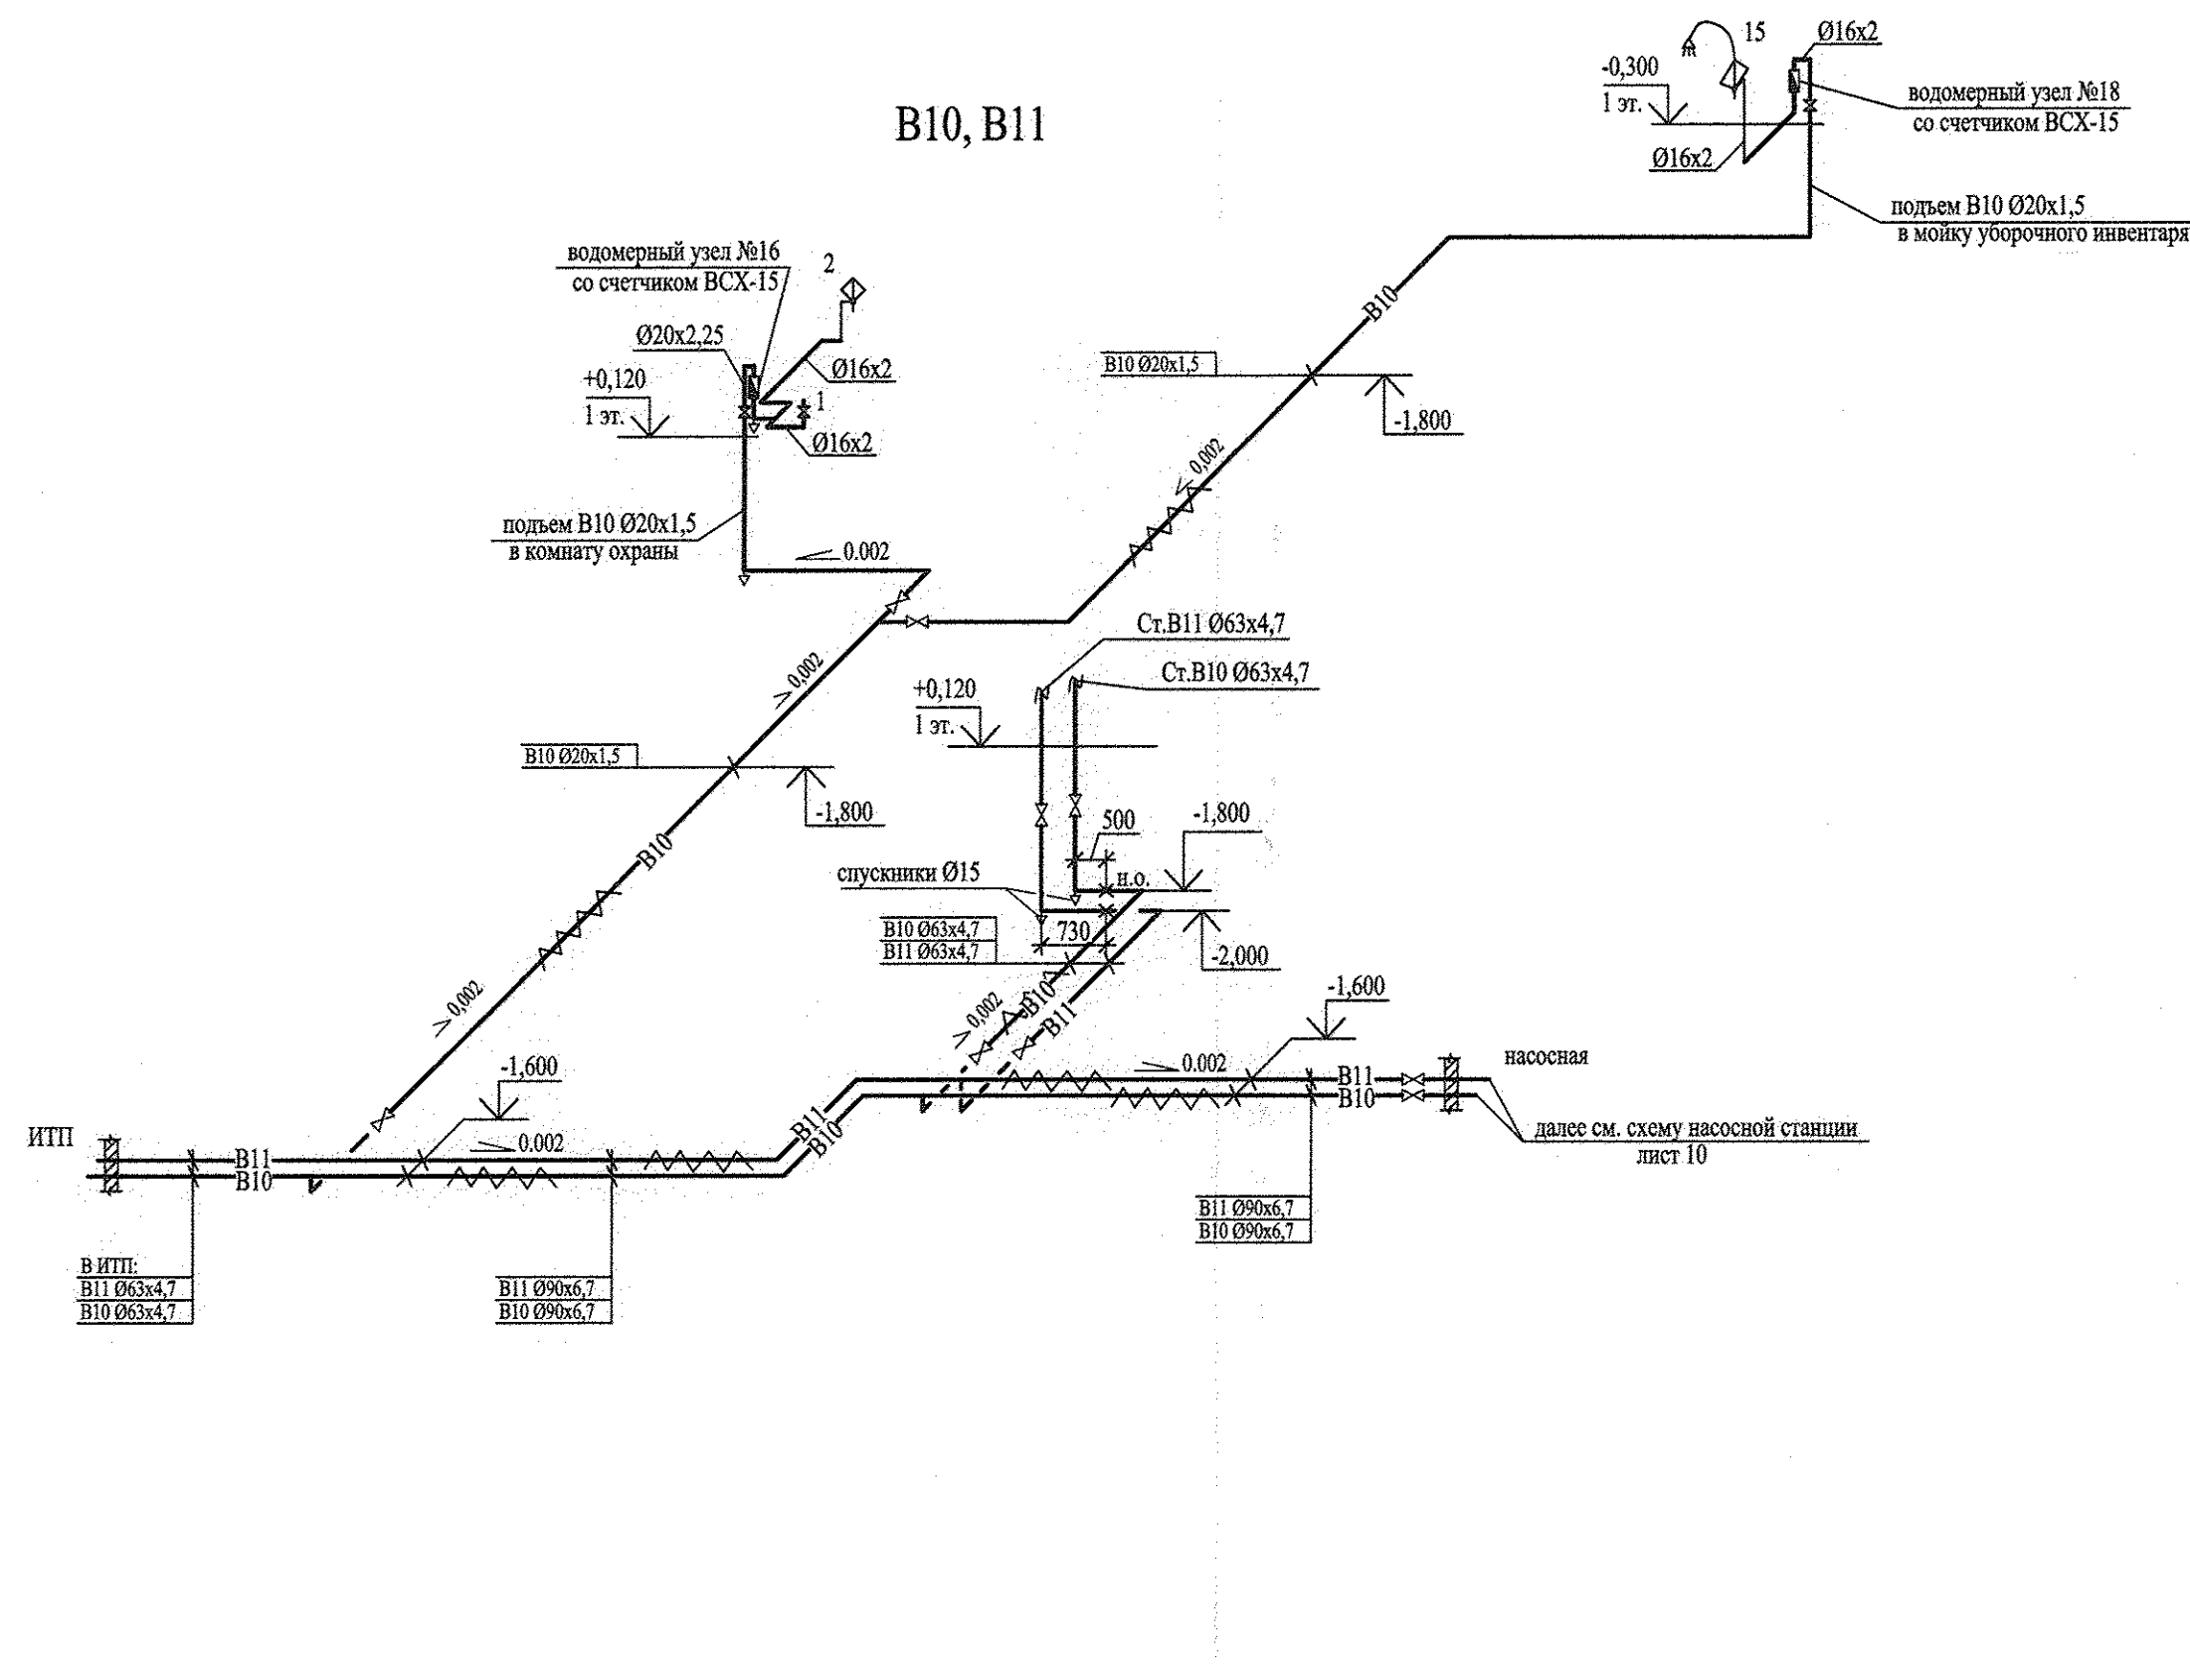



Т30, Т31, Т40, Т41, 1Т3

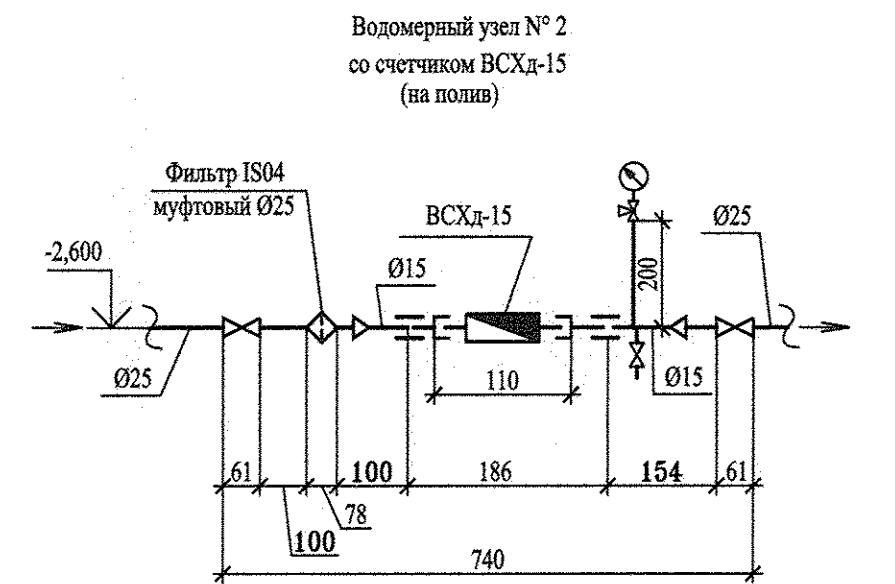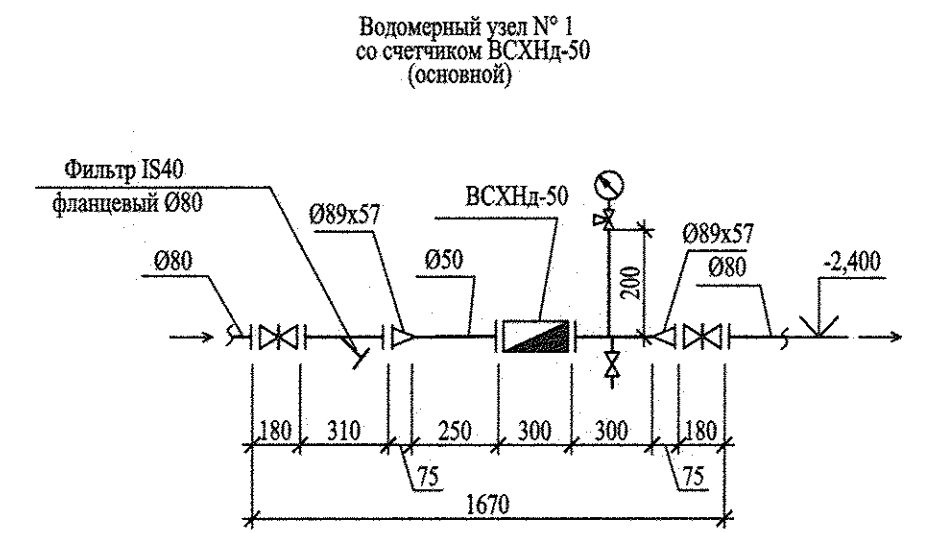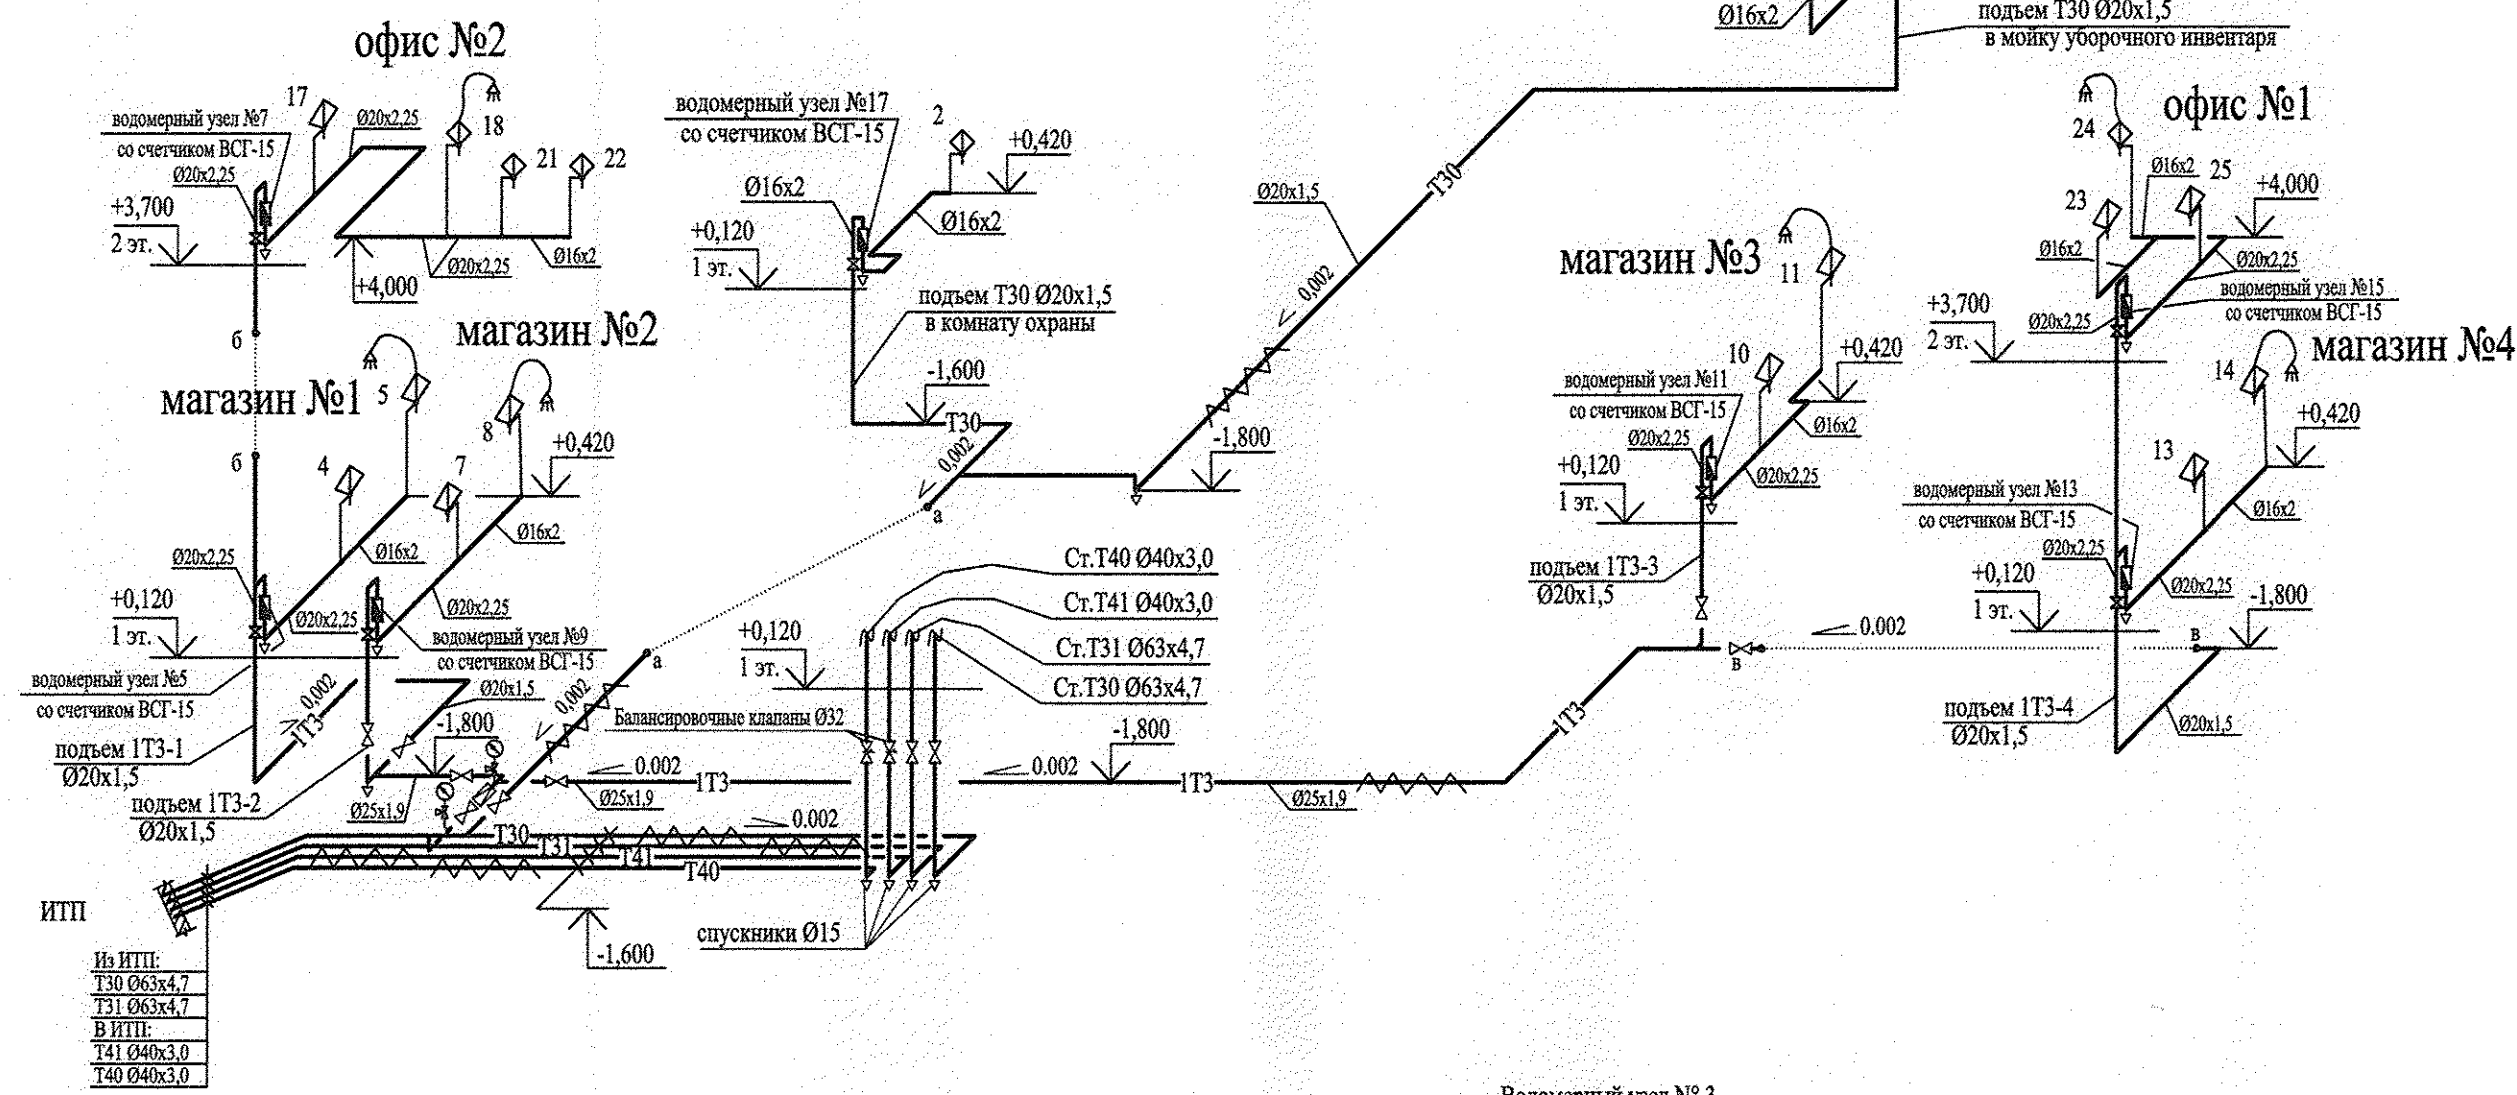


1В1

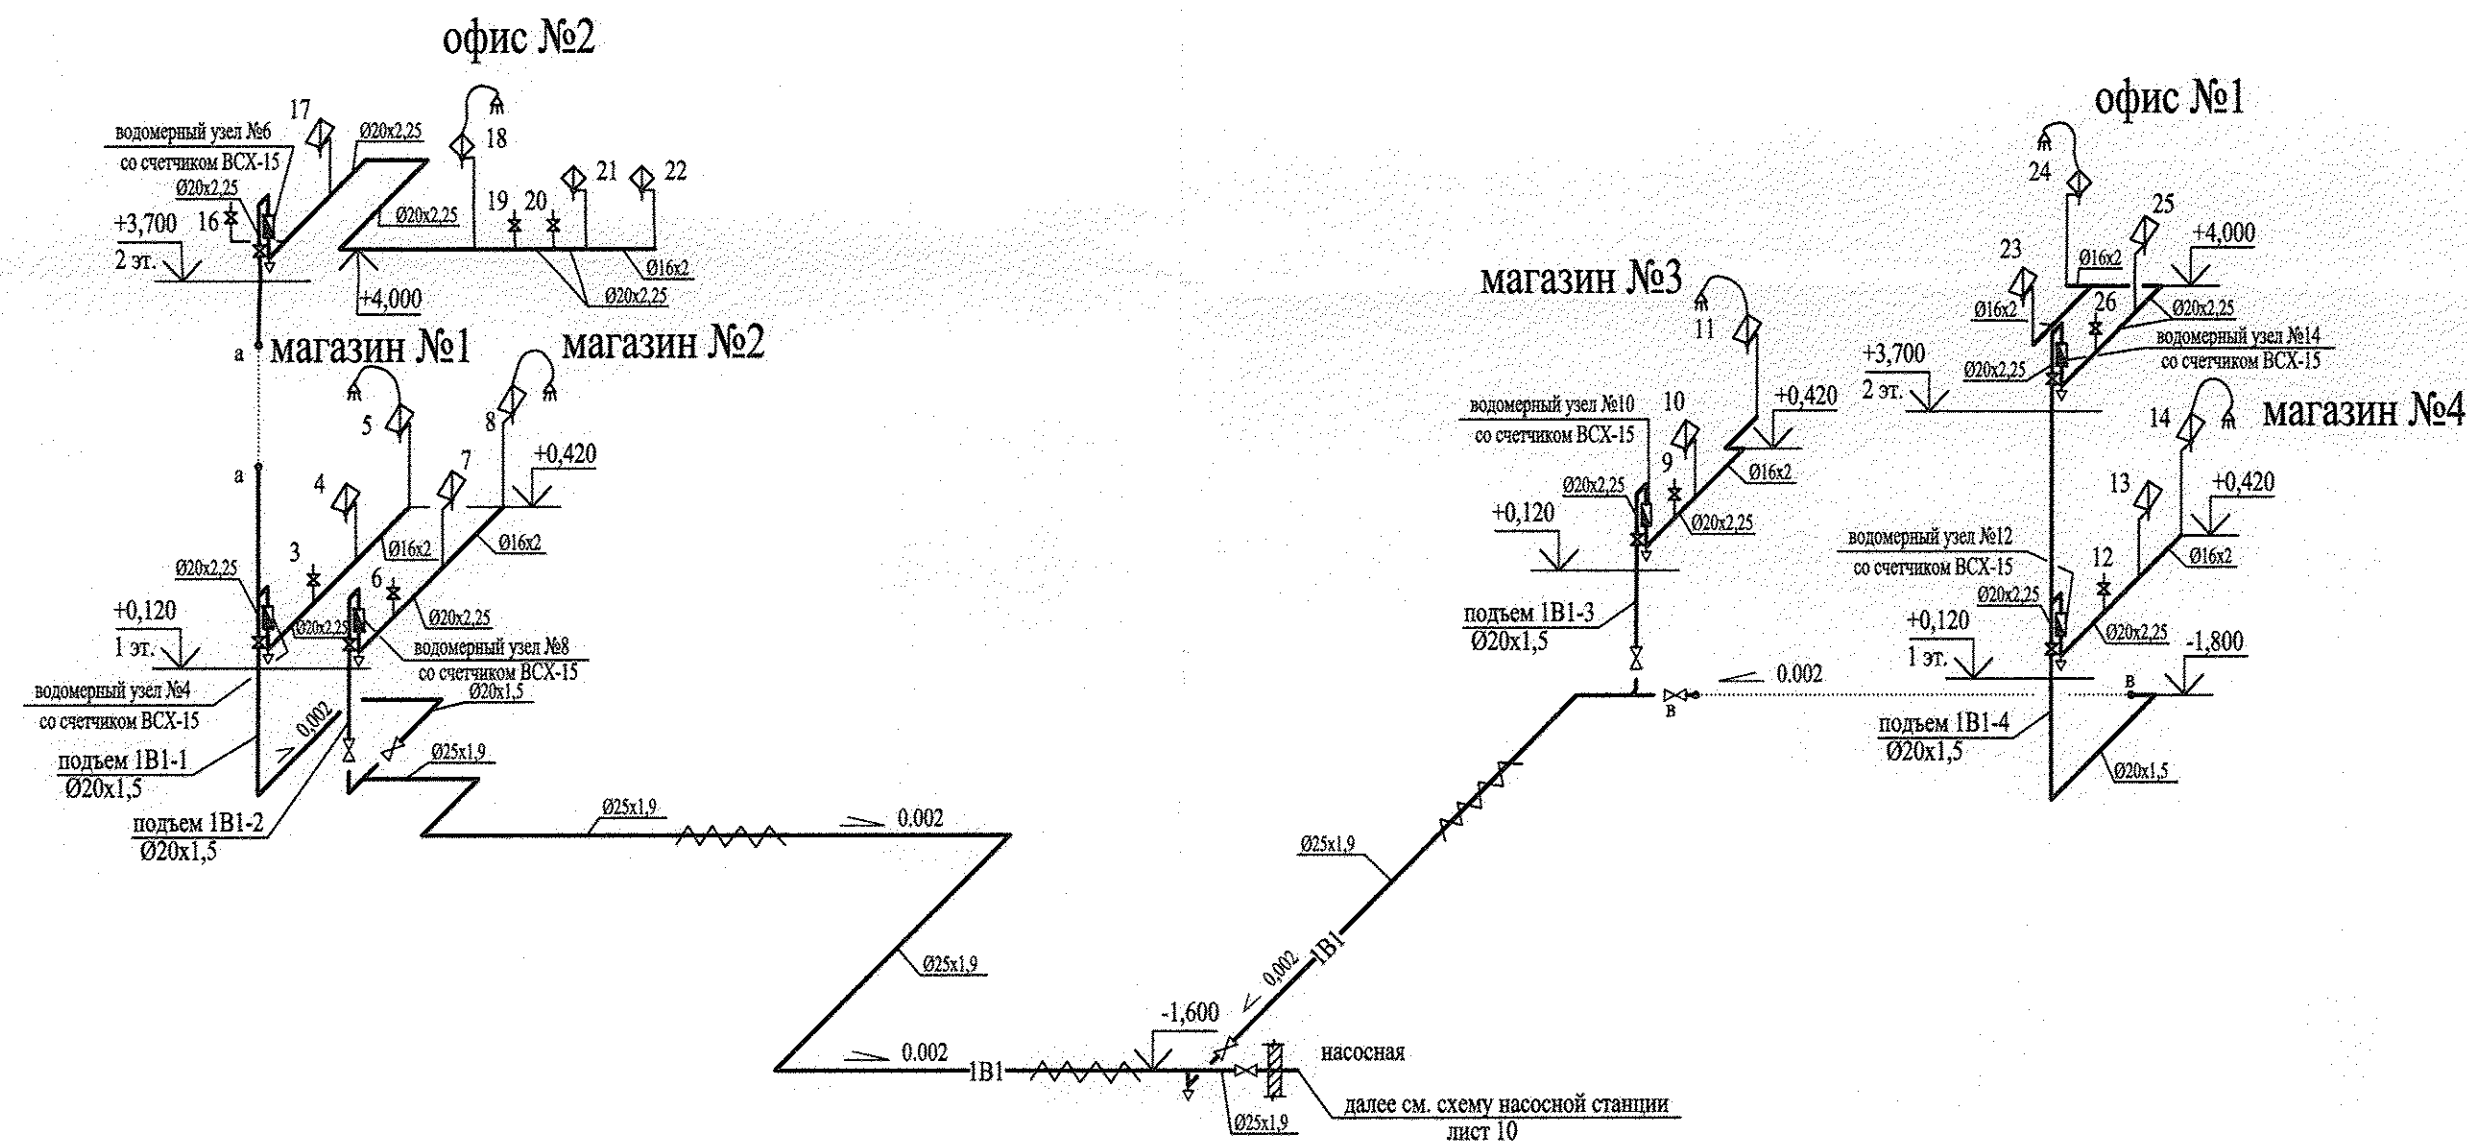


В0

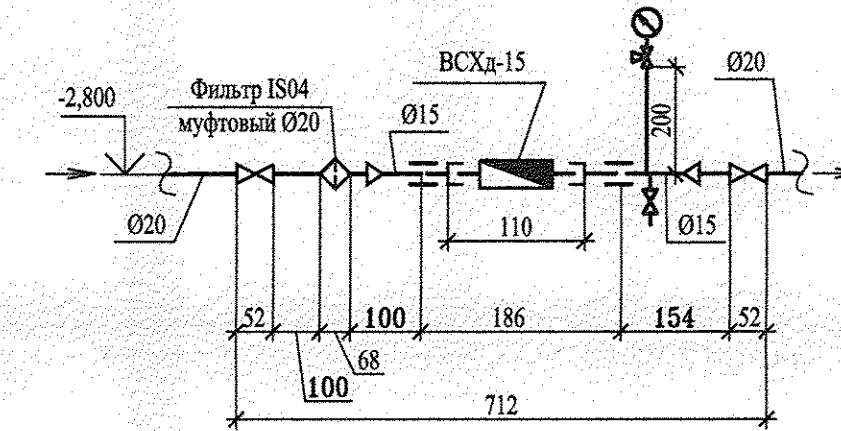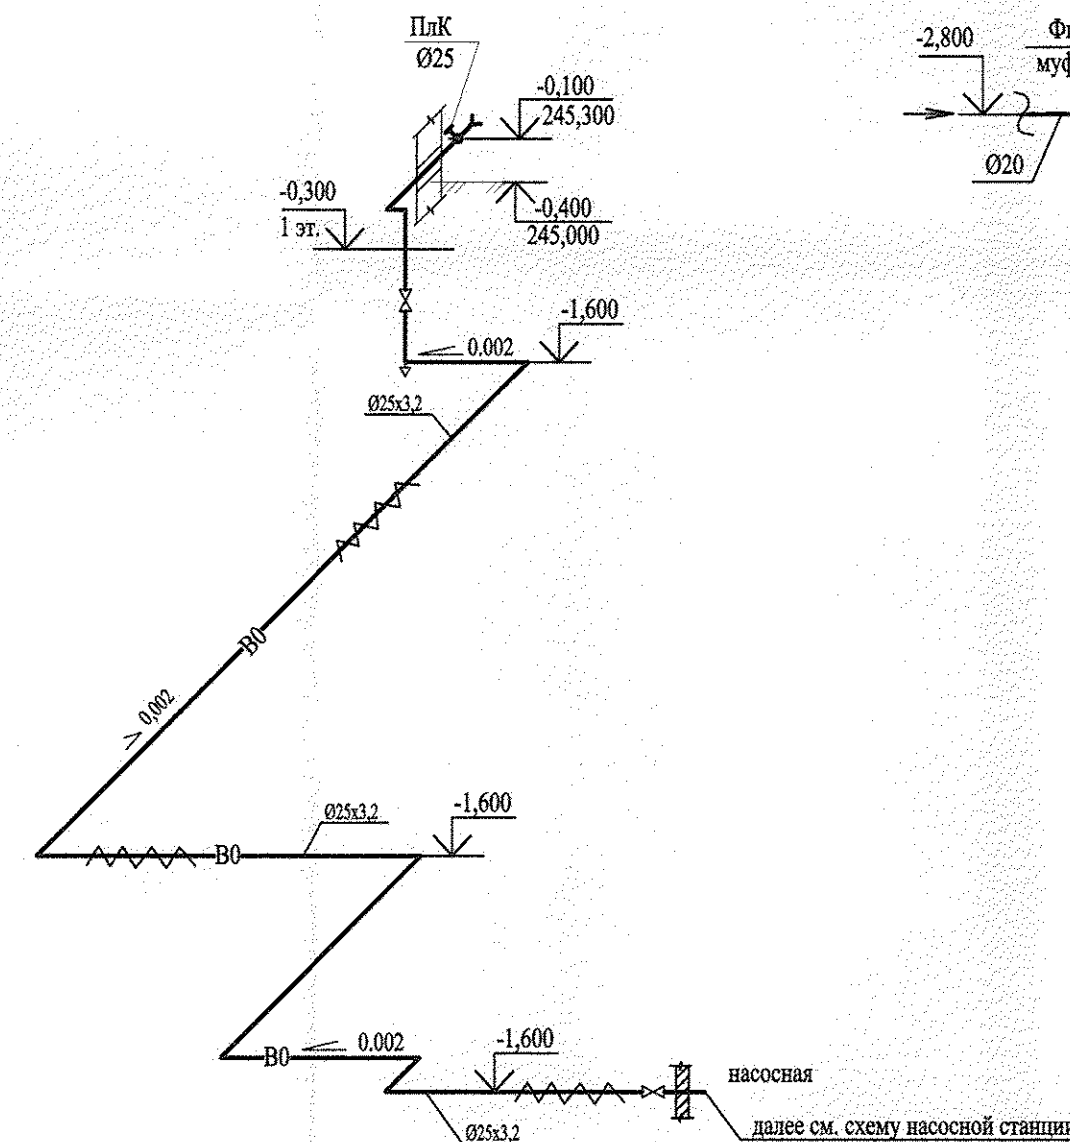


Водомерные узлы № 4,12
со счетчиком ВСХ-15
(магазины №1,4)

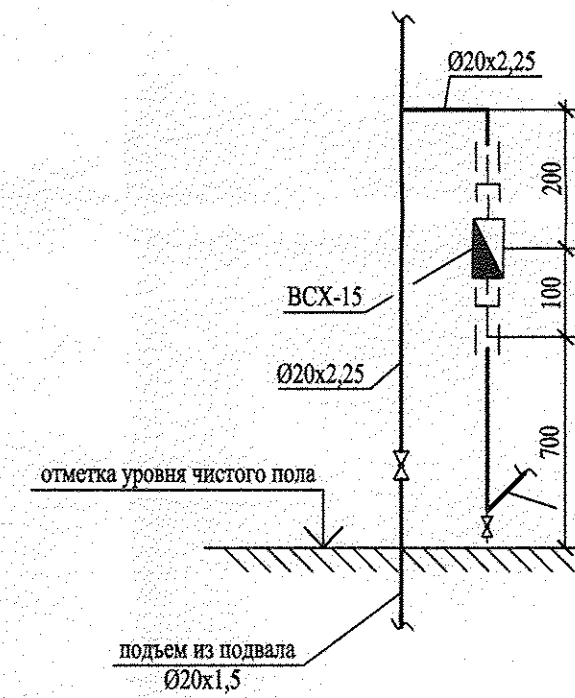


Водомерные узлы № 5,13
со счетчиком ВСТ-15
(магазины №1,4)

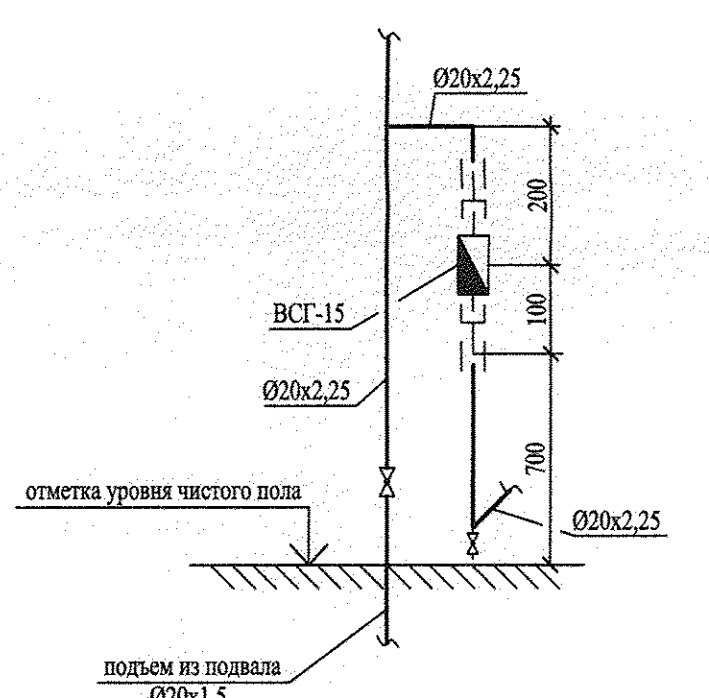


Водомерные узлы № 6,8,10,14
со счетчиком ВСХ-15
(офисы №1,2; магазины №2,3)

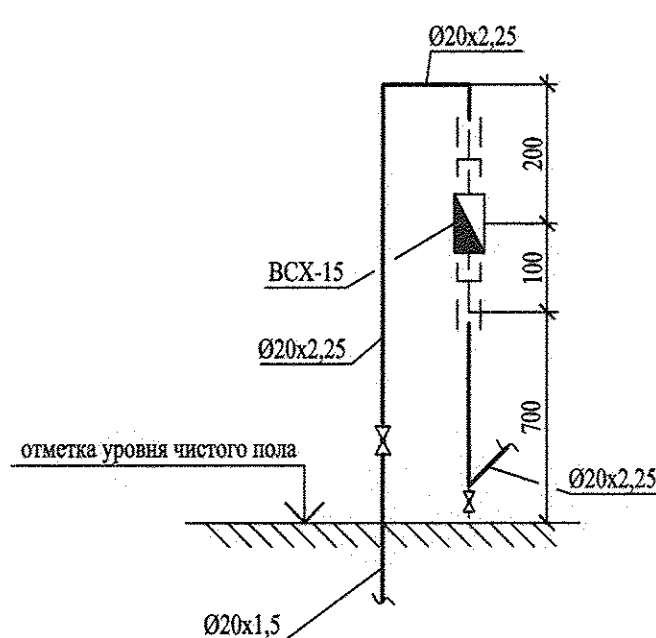


Водомерные узлы № 7,9,11,15
со счетчиком ВСТ-15
(офисы №1,2; магазины №2,3)

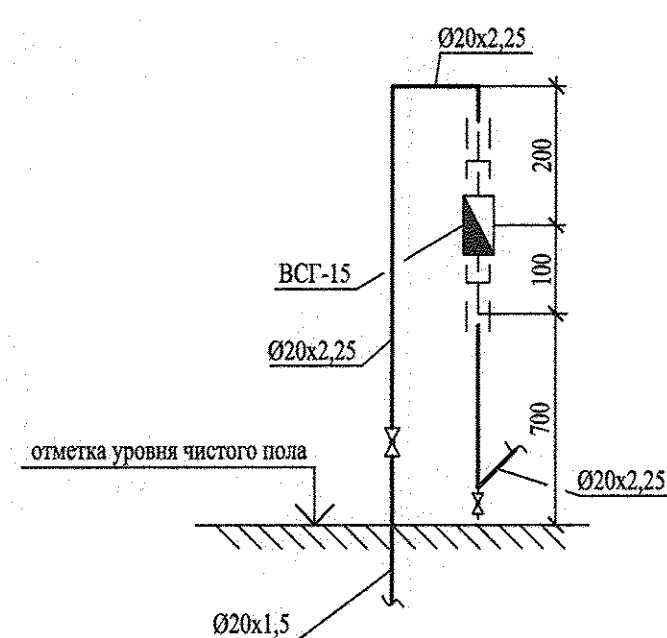


Водомерный узел № 16
со счетчиком ВСХ-15
(санузлы охраны)

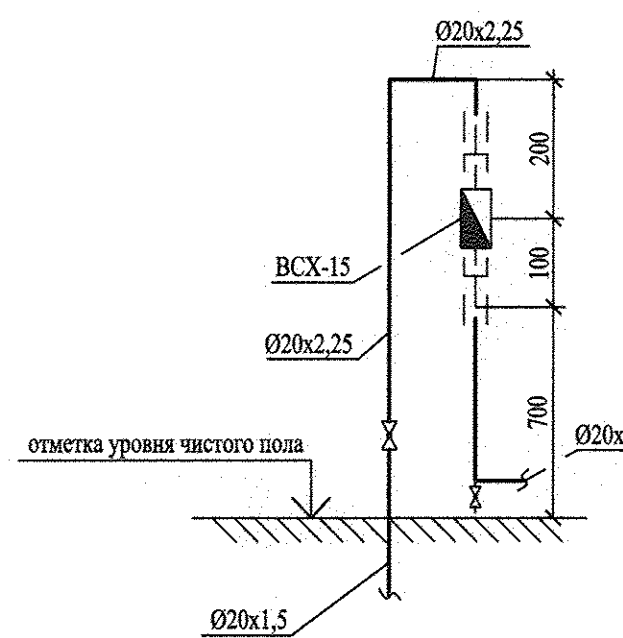


Водомерный узел № 17
со счетчиком ВСТ-15
(санузлы охраны)

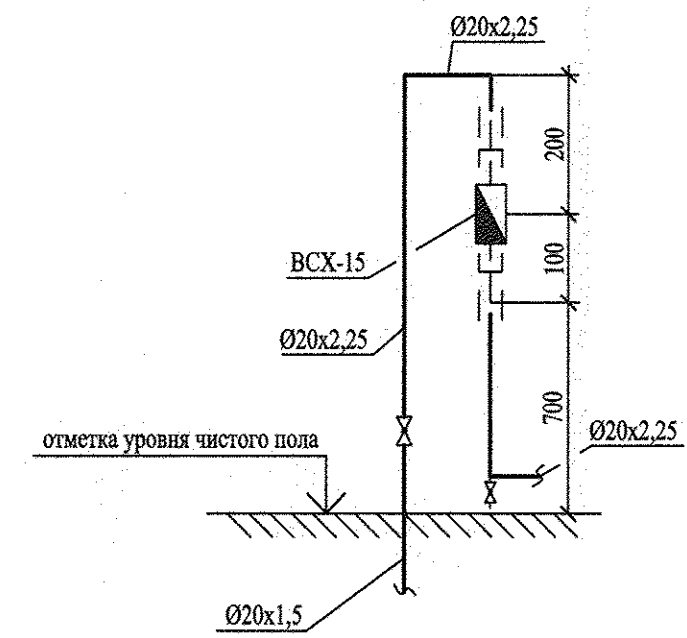


Водомерные узлы № 18
со счетчиком ВСХ-15
(мойка уборочного инвентаря)

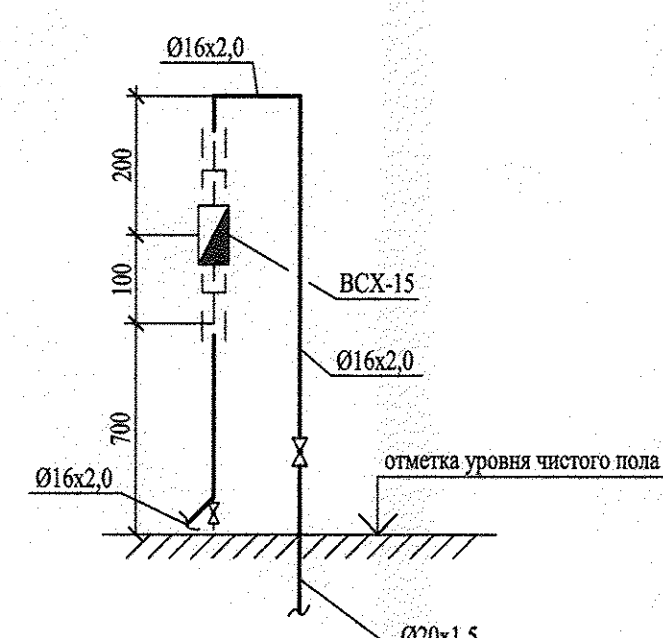

Водомерные узлы № 19
со счетчиком ВСТ-15
(мойка уборочного инвентаря)

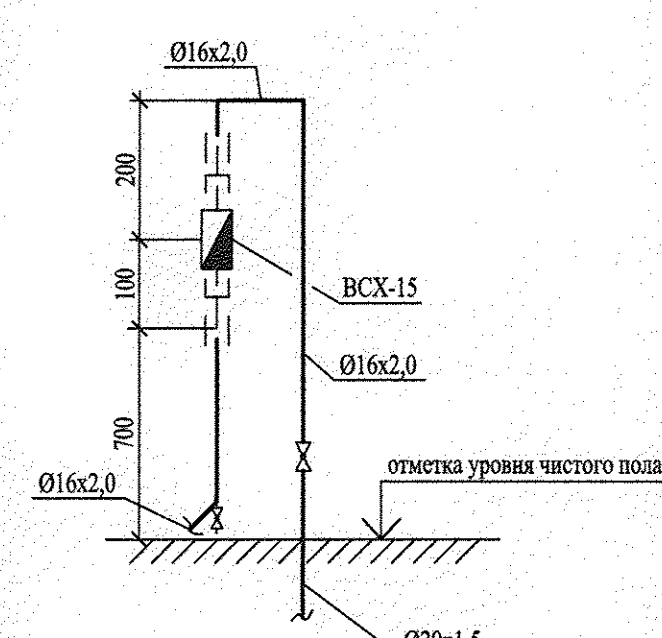


Водомерные узлы № 20,21
со счетчиком ВСТ-32
(на системах Т30, Т31 в ИТП)

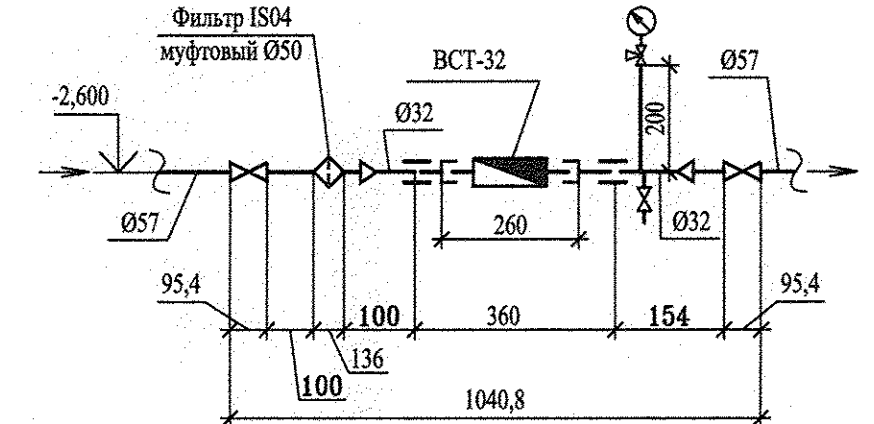


Инд. №	Взам. инв.
Инв. № подл.	Подп. и дата

				АКБ. 120 - 04 - ВК		
				Группа жилых домов со встроенно - пристроенными нежилыми помещениями на первых этажах в границах улиц 8 Марта - Юлиуса Фучика - Чайковского в Чкаловском районе г. Екатеринбурга		
Изм.Кол.уч.	Лист № док.	Подп.	Дата			
				Пусковой комплекс 4, 26-этажный жилой дом		Статья Лист Листов
						Р 11
ГАП	Чирков	07.11		Схемы систем В10,В11,Т30,Т31,Т40,Т41, ниже отм.0,000. Схемы систем В17,Т30, Водомерные узлы I...15		ЗАО КОРПОРАЦИЯ АТОМСТРОЙКОМПЛЕКС
Гл. спец.	Курчавова	07.11				
Проверил	Курчавова	07.11				
Разработал	Прахова	07.11				

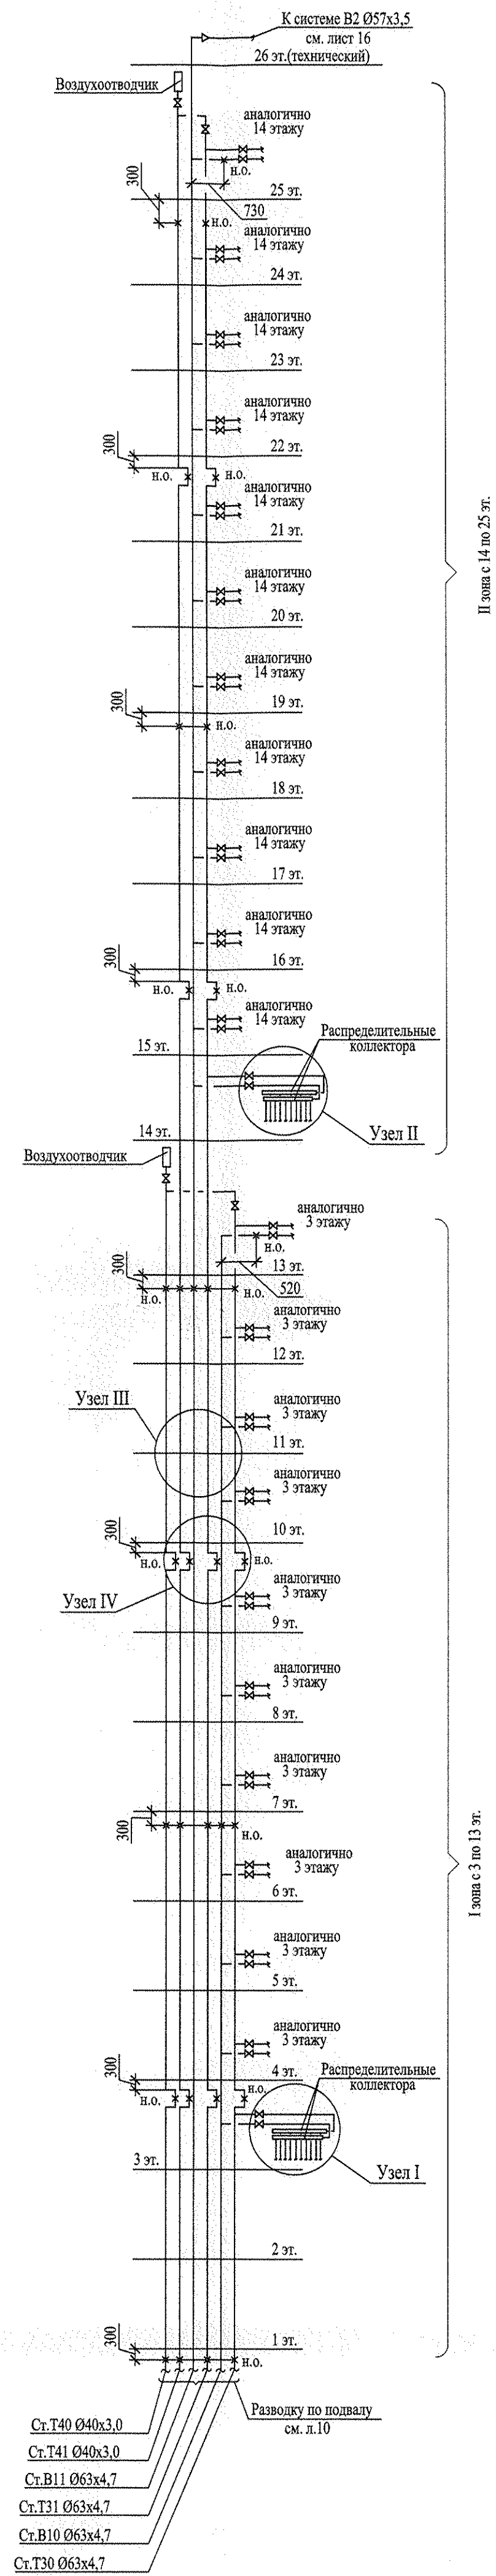


B10,B11,T30,T31,T40,T41

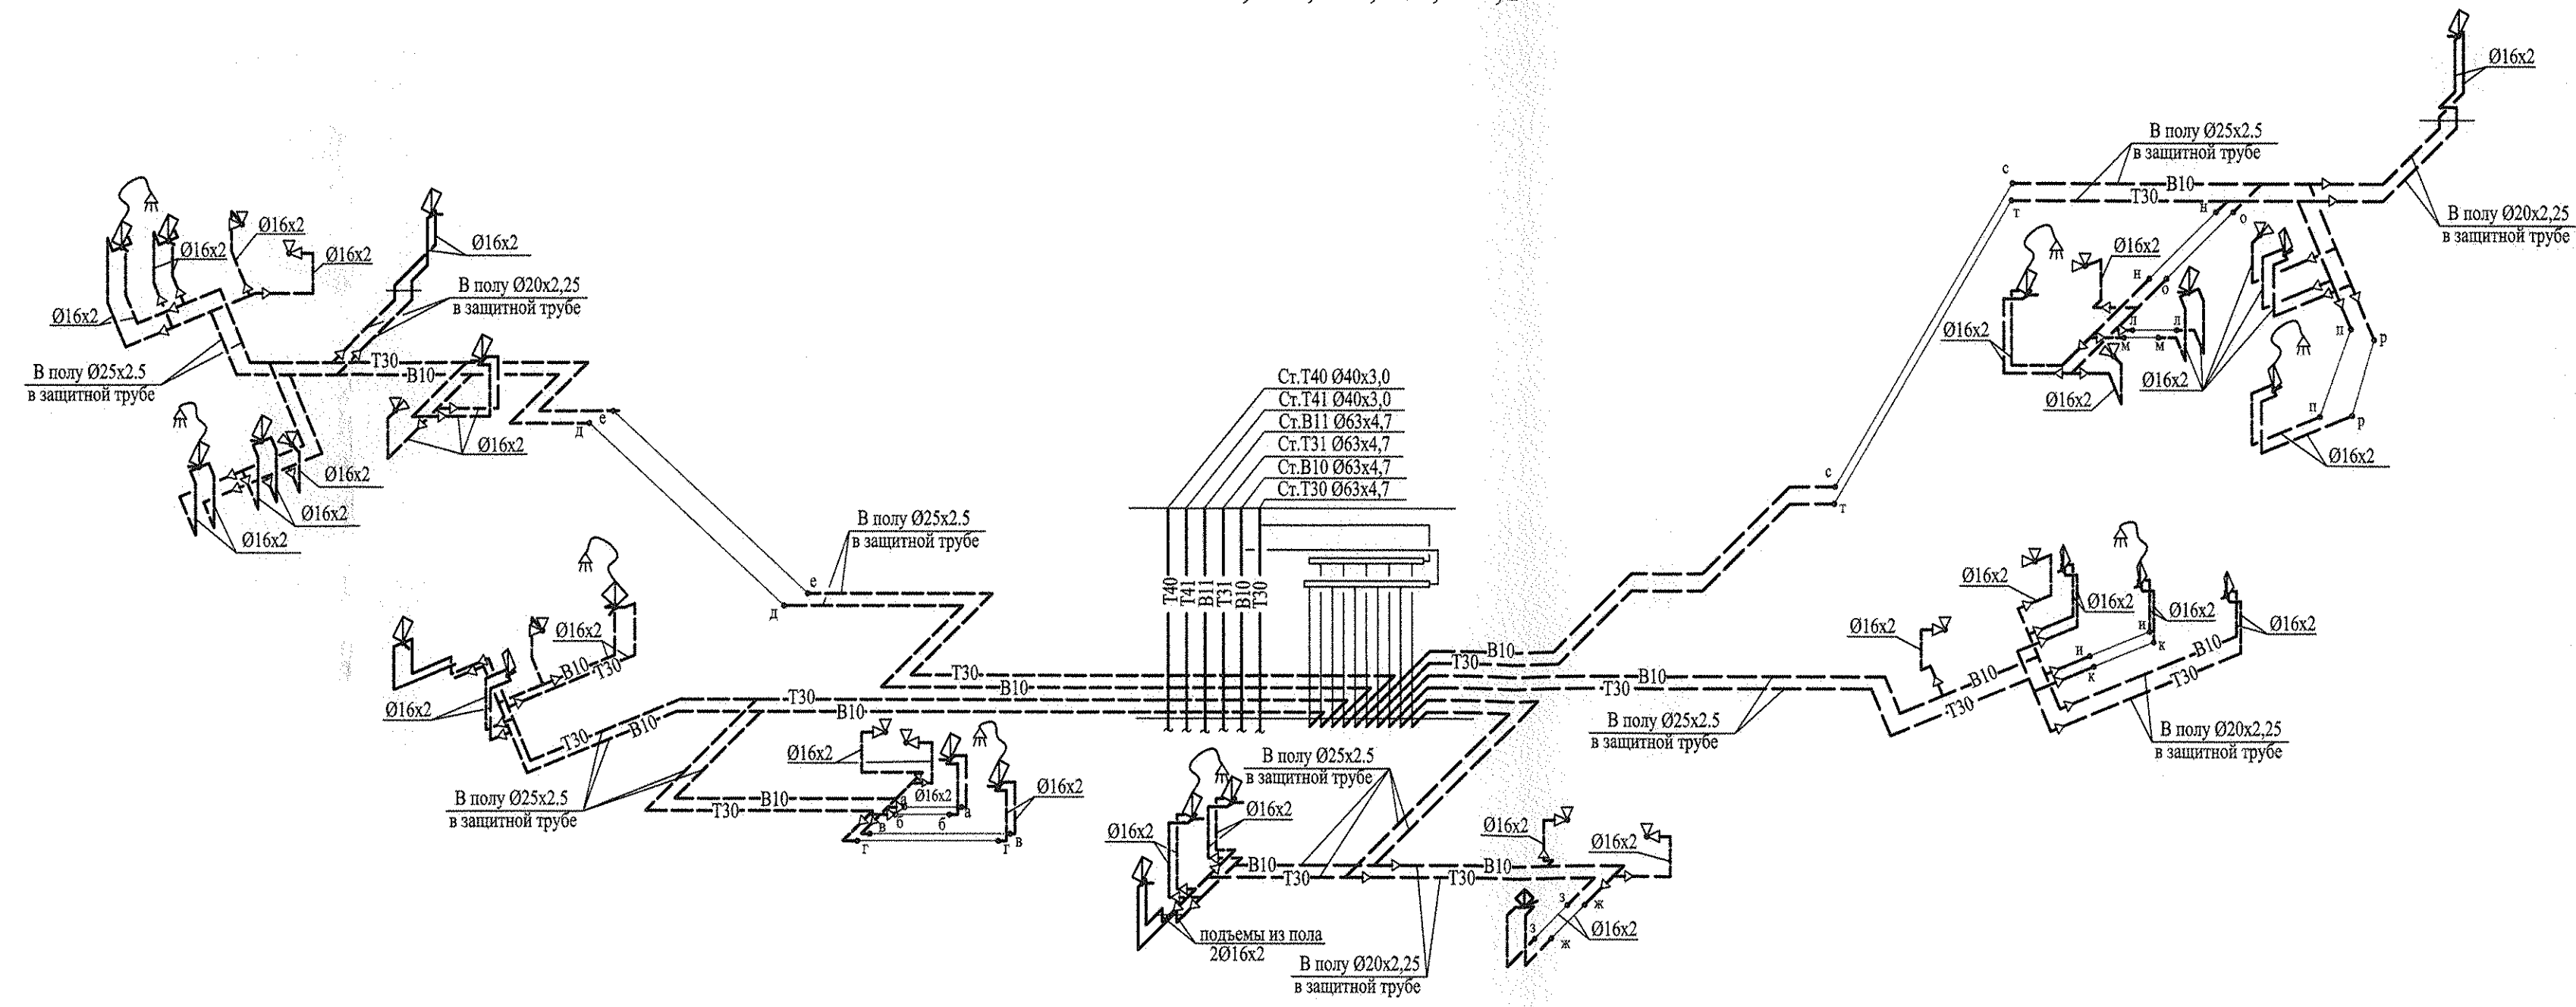


Узел I

Узел распределительного коллектора для I зоны
(с 3 по 13 этаж)
М 1:25

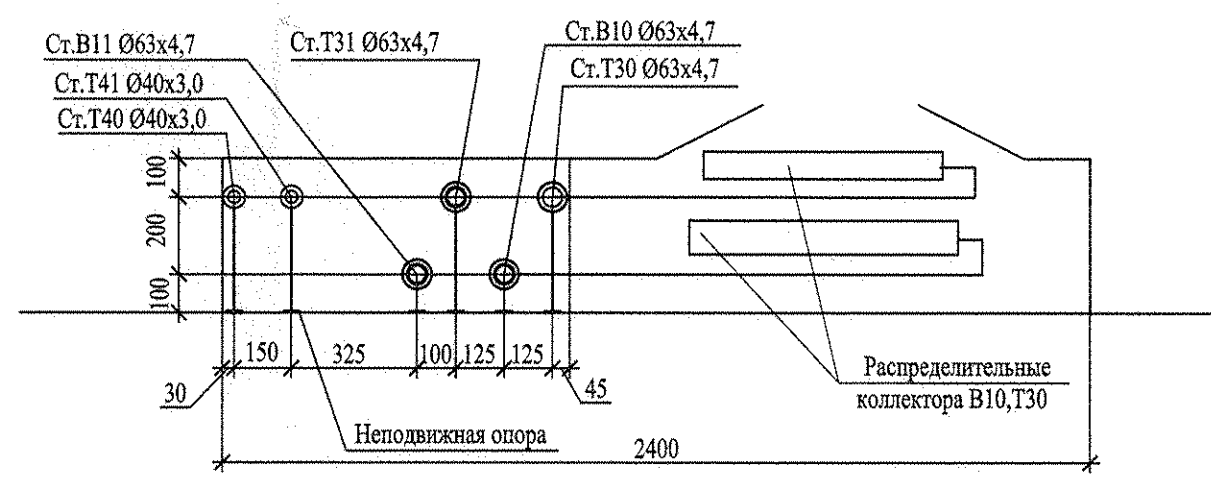


Узел II

Узел распределительного коллектора для II зоны
(с 14 по 25 этаж)
М 1:25

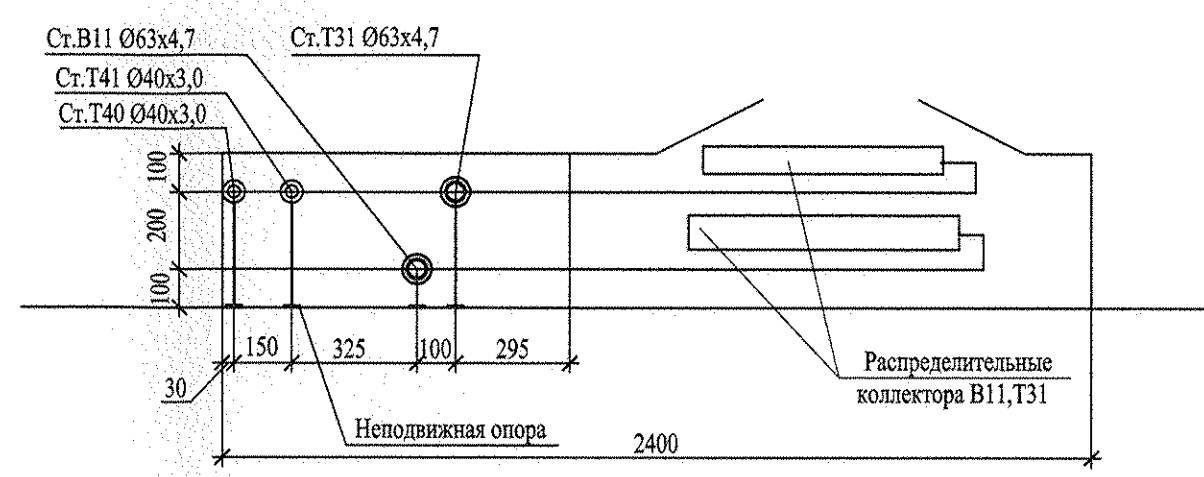


Узел IV


Размеры компенсаторов на системах В10,В11,Т30,Т31,Т40,Т41

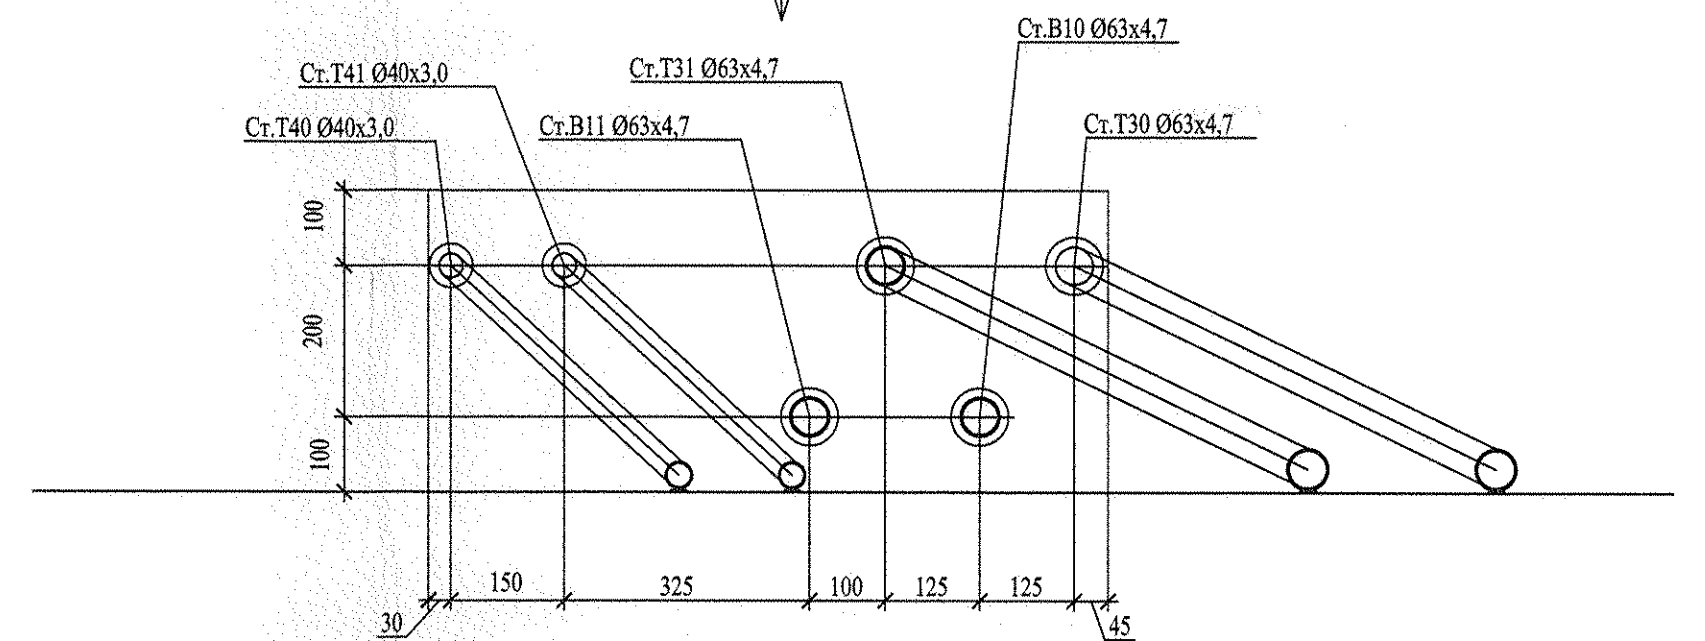


Вид А

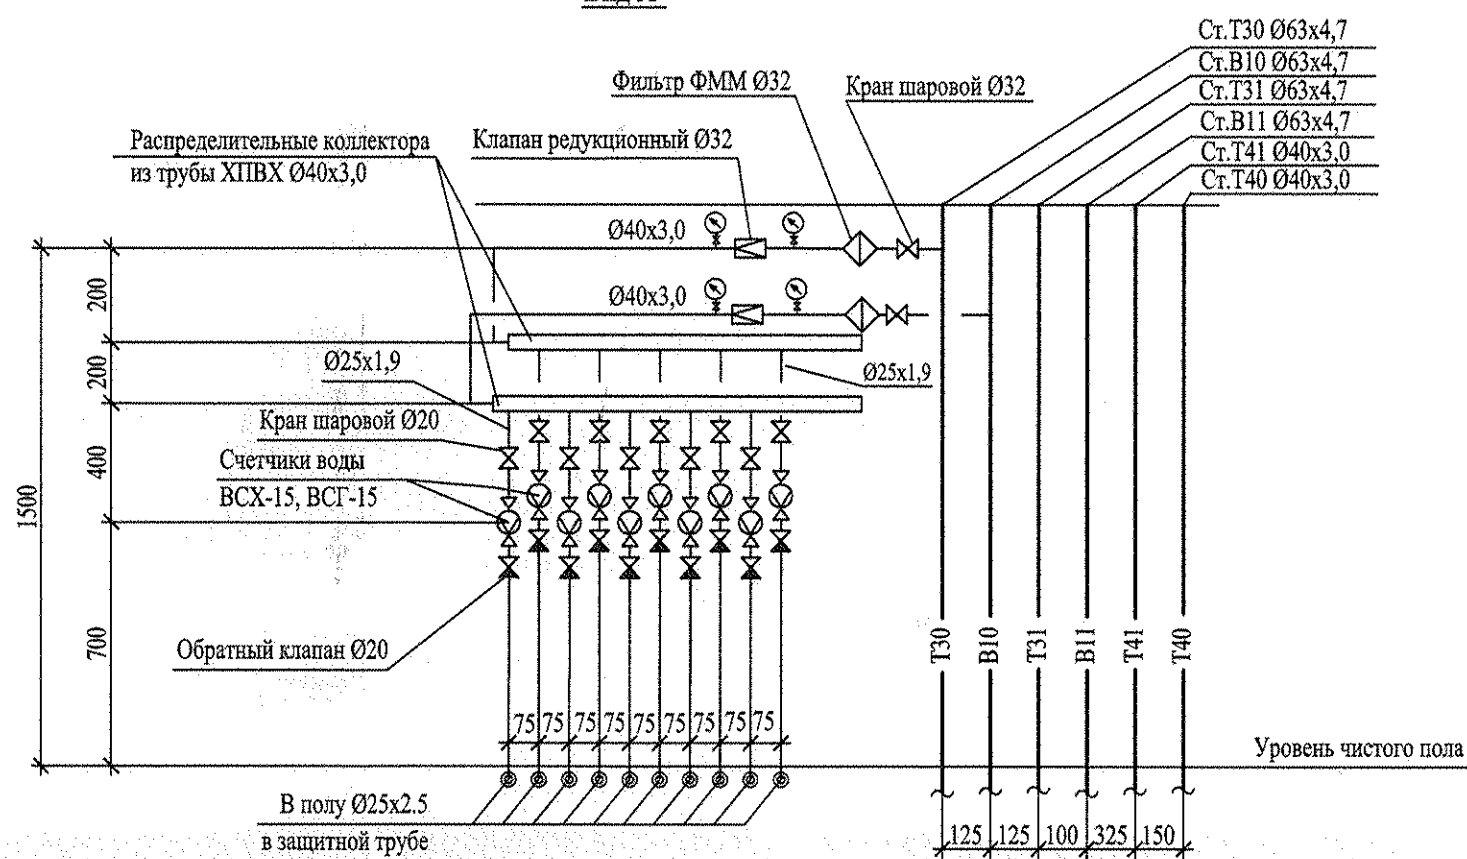

Вид Б

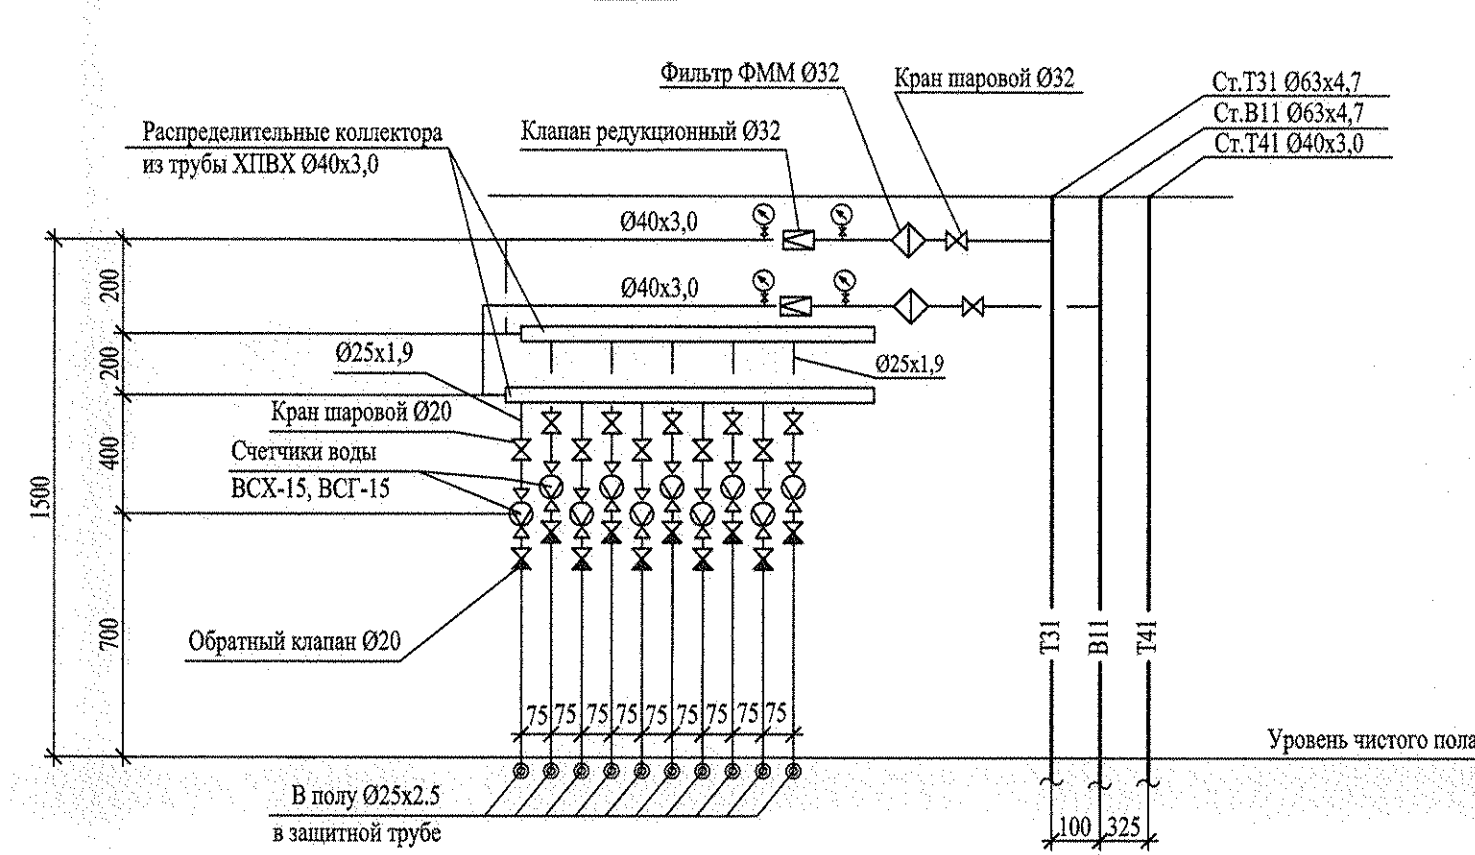


Вид В



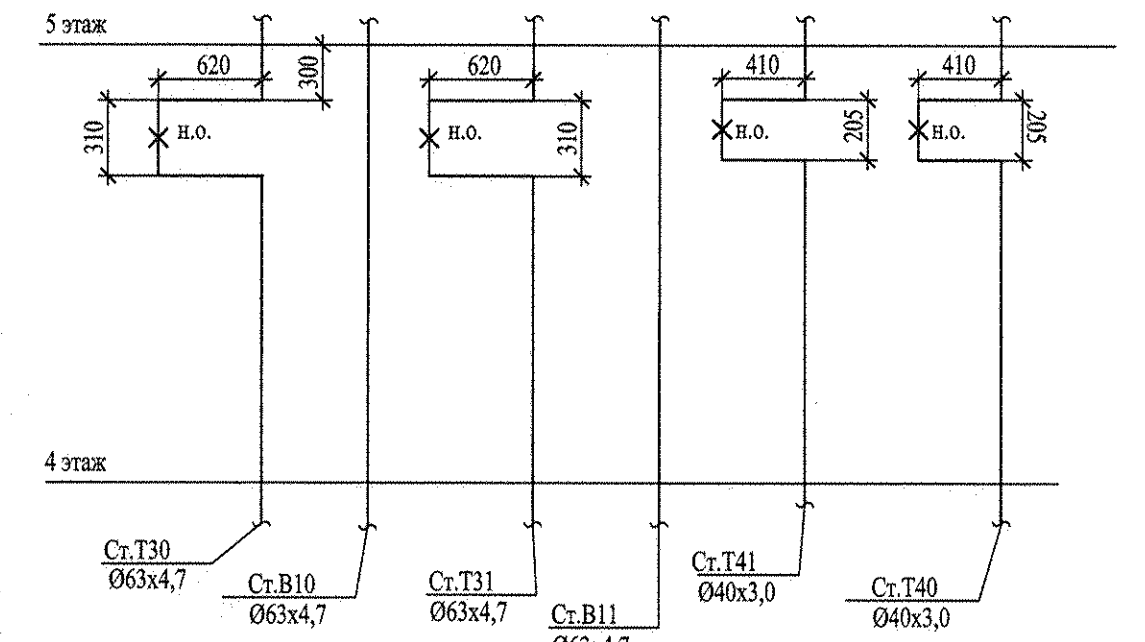


						АКБ. 120 - 04 - ВК										
1	-	Зам.	169-11		08.11	Группа жилых домов со встроенно - пристроенными нежилыми помещениями на первых этажах в границах улиц 8 Марта - Юлусы Фучика - Чайковского в Чкаловском районе г. Екатеринбург										
Изм.	Кол.уч.	Лист	№ док.	Подп.	Дата											
						Пусковой комплекс 4. 26-этажный жилой дом.					Станд.	Лист	Листов			
											Р	12				
ГАП			Чирков		07.11	Схемы систем В10,В11,Т30,Т31,Т40,Т41 выше отм.0,000. Узлы I, II, III, IV							ЗАО КОРПОРАЦИЯ АТОМСТРОЙКОМПЛЕКС			
Гл. спец.			Курачова		07.11											
Проверил			Курачова		07.11											
Разработал			Прахова		07.11											

K1

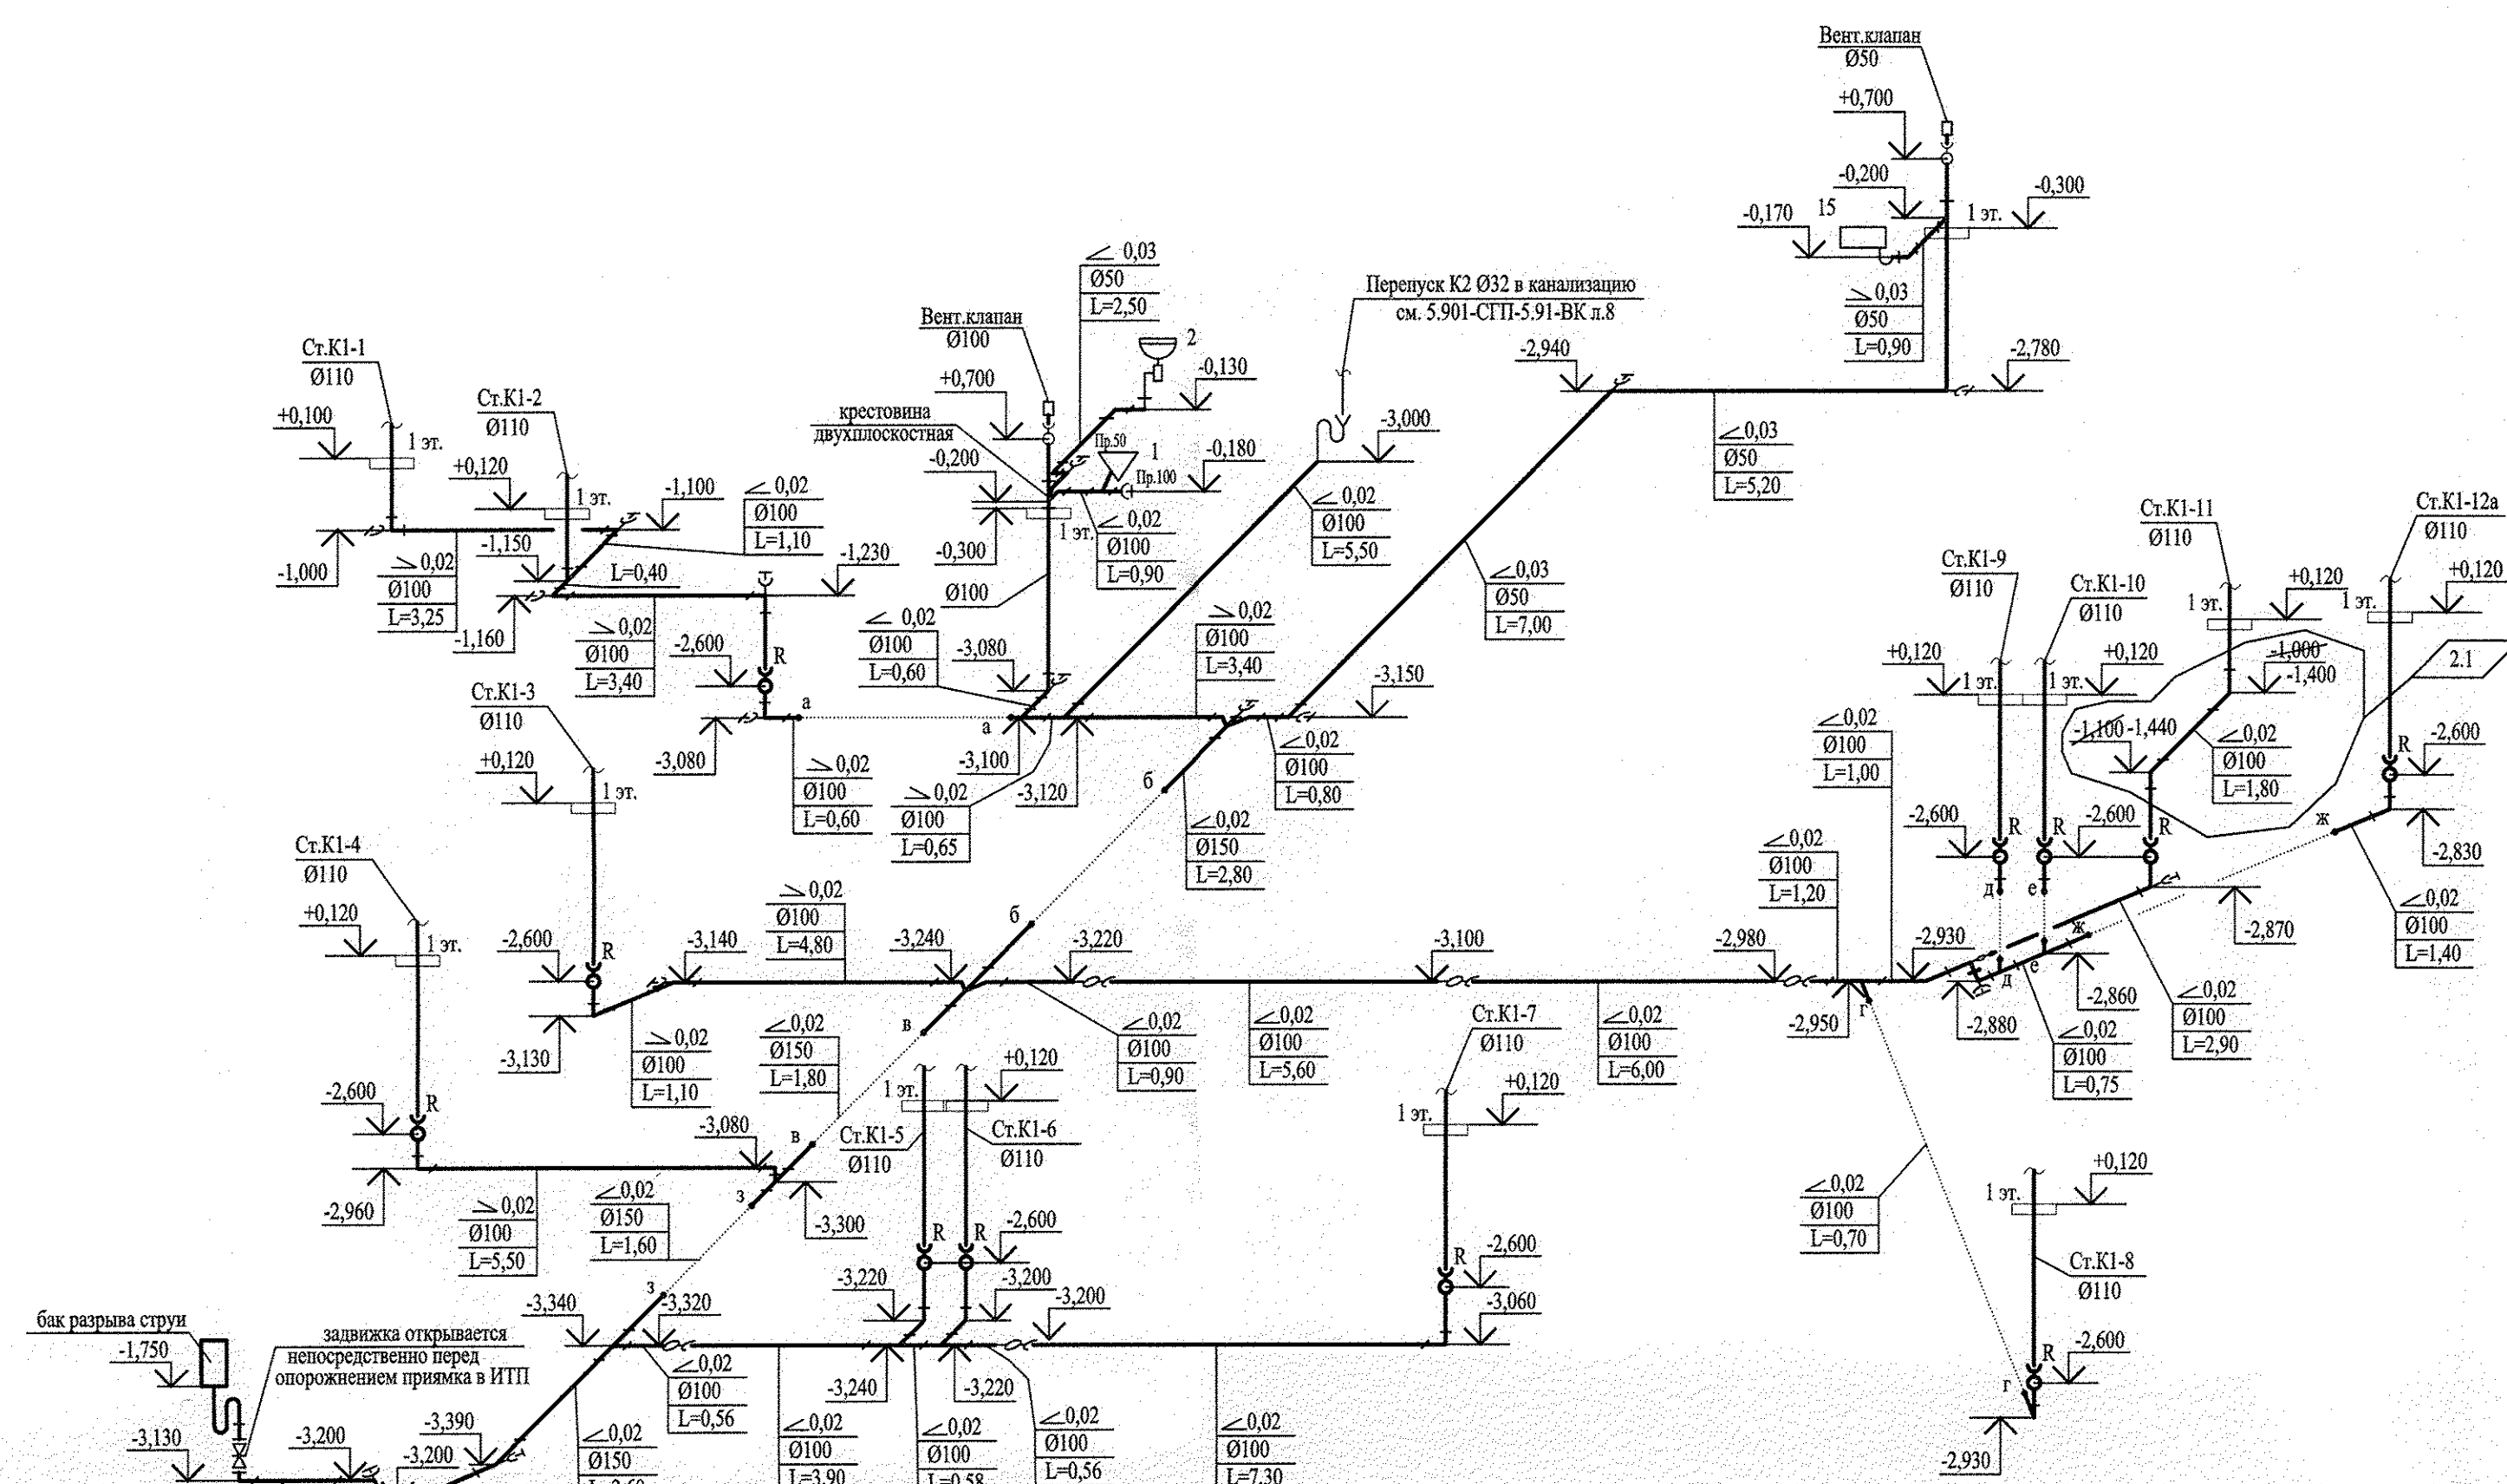


IK1

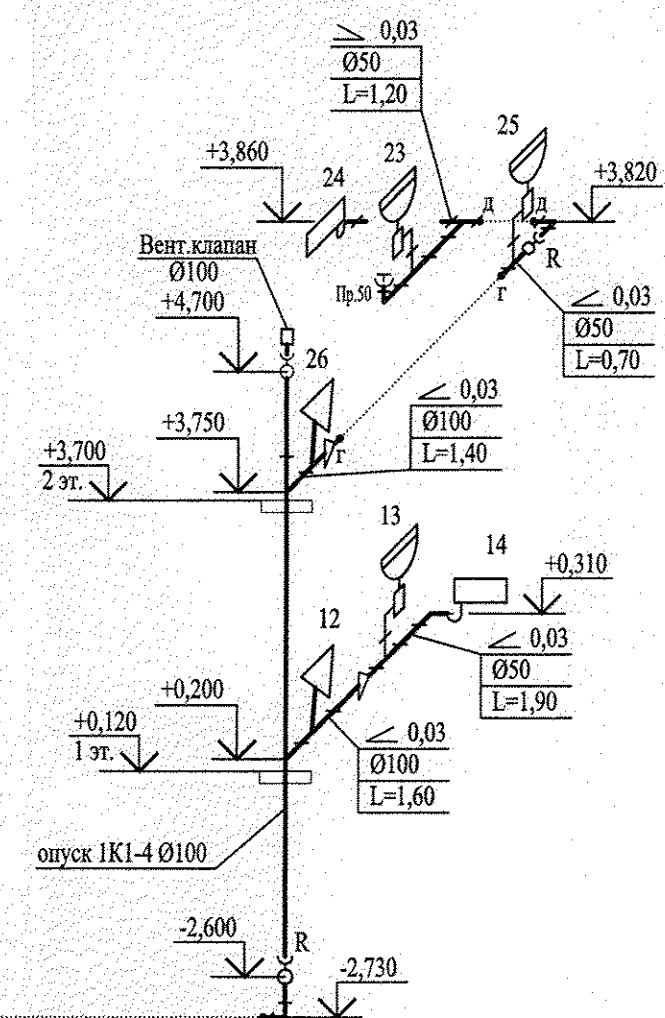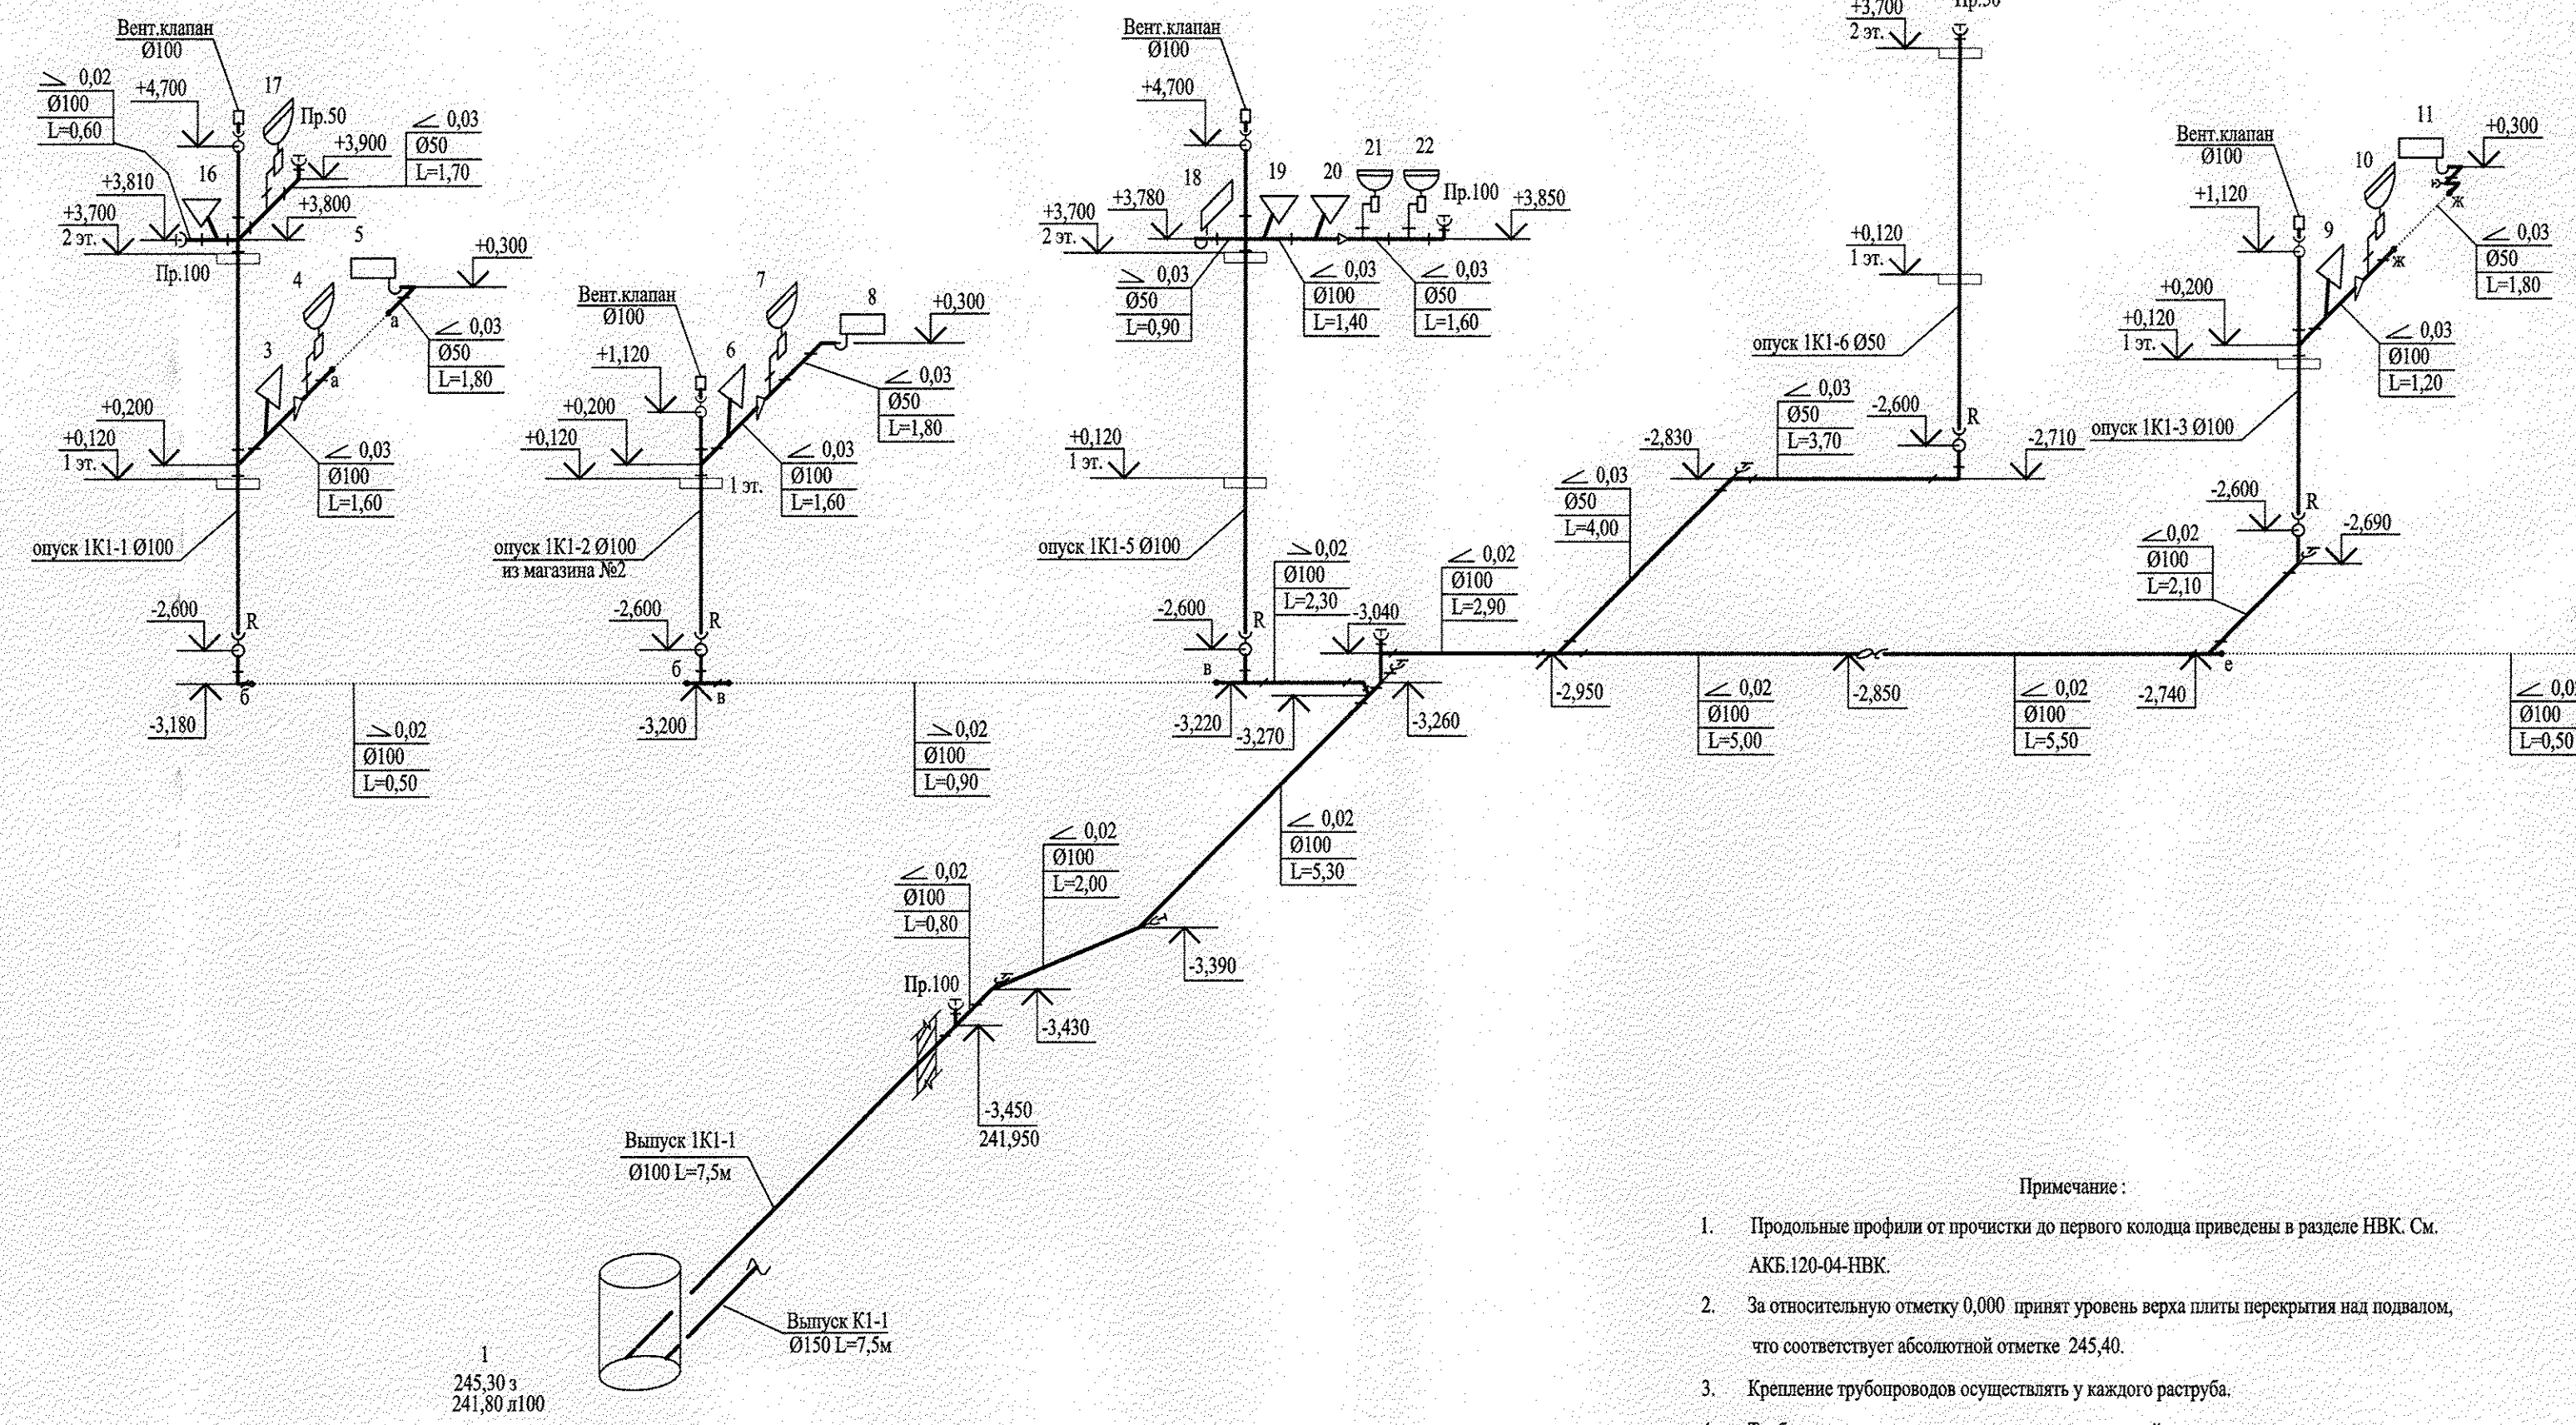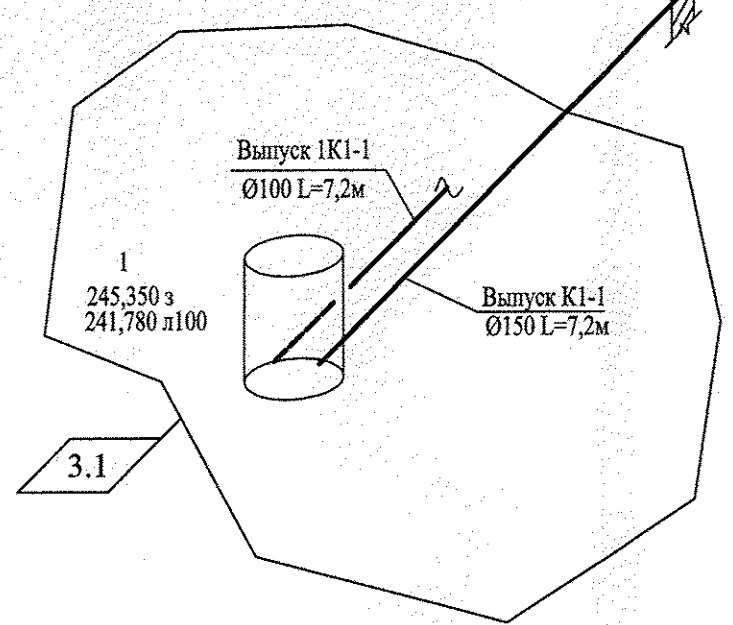


- Примечание:
1. Продольные профили от протечки до первого колодца приведены в разделе НВК. См. АКБ.120-04-НВК.
 2. За относительную отметку 0,000 принят уровень верха плиты перекрытия над подвалом, что соответствует абсолютной отметке 245,40.
 3. Крепление трубопроводов осуществлять у каждого раструба.
 4. Трубы канализации соединять только на косых тройниках и крестовинах.

АКБ. 120 - 04 - ВК					
3	1	-	231-11	12.11	Группа жилых домов со встроенно - пристроенными нежилыми помещениями на первых этажах в границах улиц 8 Марта - Юлиуса Фучика - Чайковского в Чкаловском районе г. Екатеринбург
2	1	-	211-11	10.11	
Изм.	Кол. уч.	Лист	№ док.	Подп.	Дата
Пусковой комплекс 4. 26-этажный жилой дом					
Схема системы К1 ниже отм.0,000. Схема системы IK1					
ЗАО КОРПОРАЦИЯ АТОМСТРОЙКОМПЛЕКС					

K1

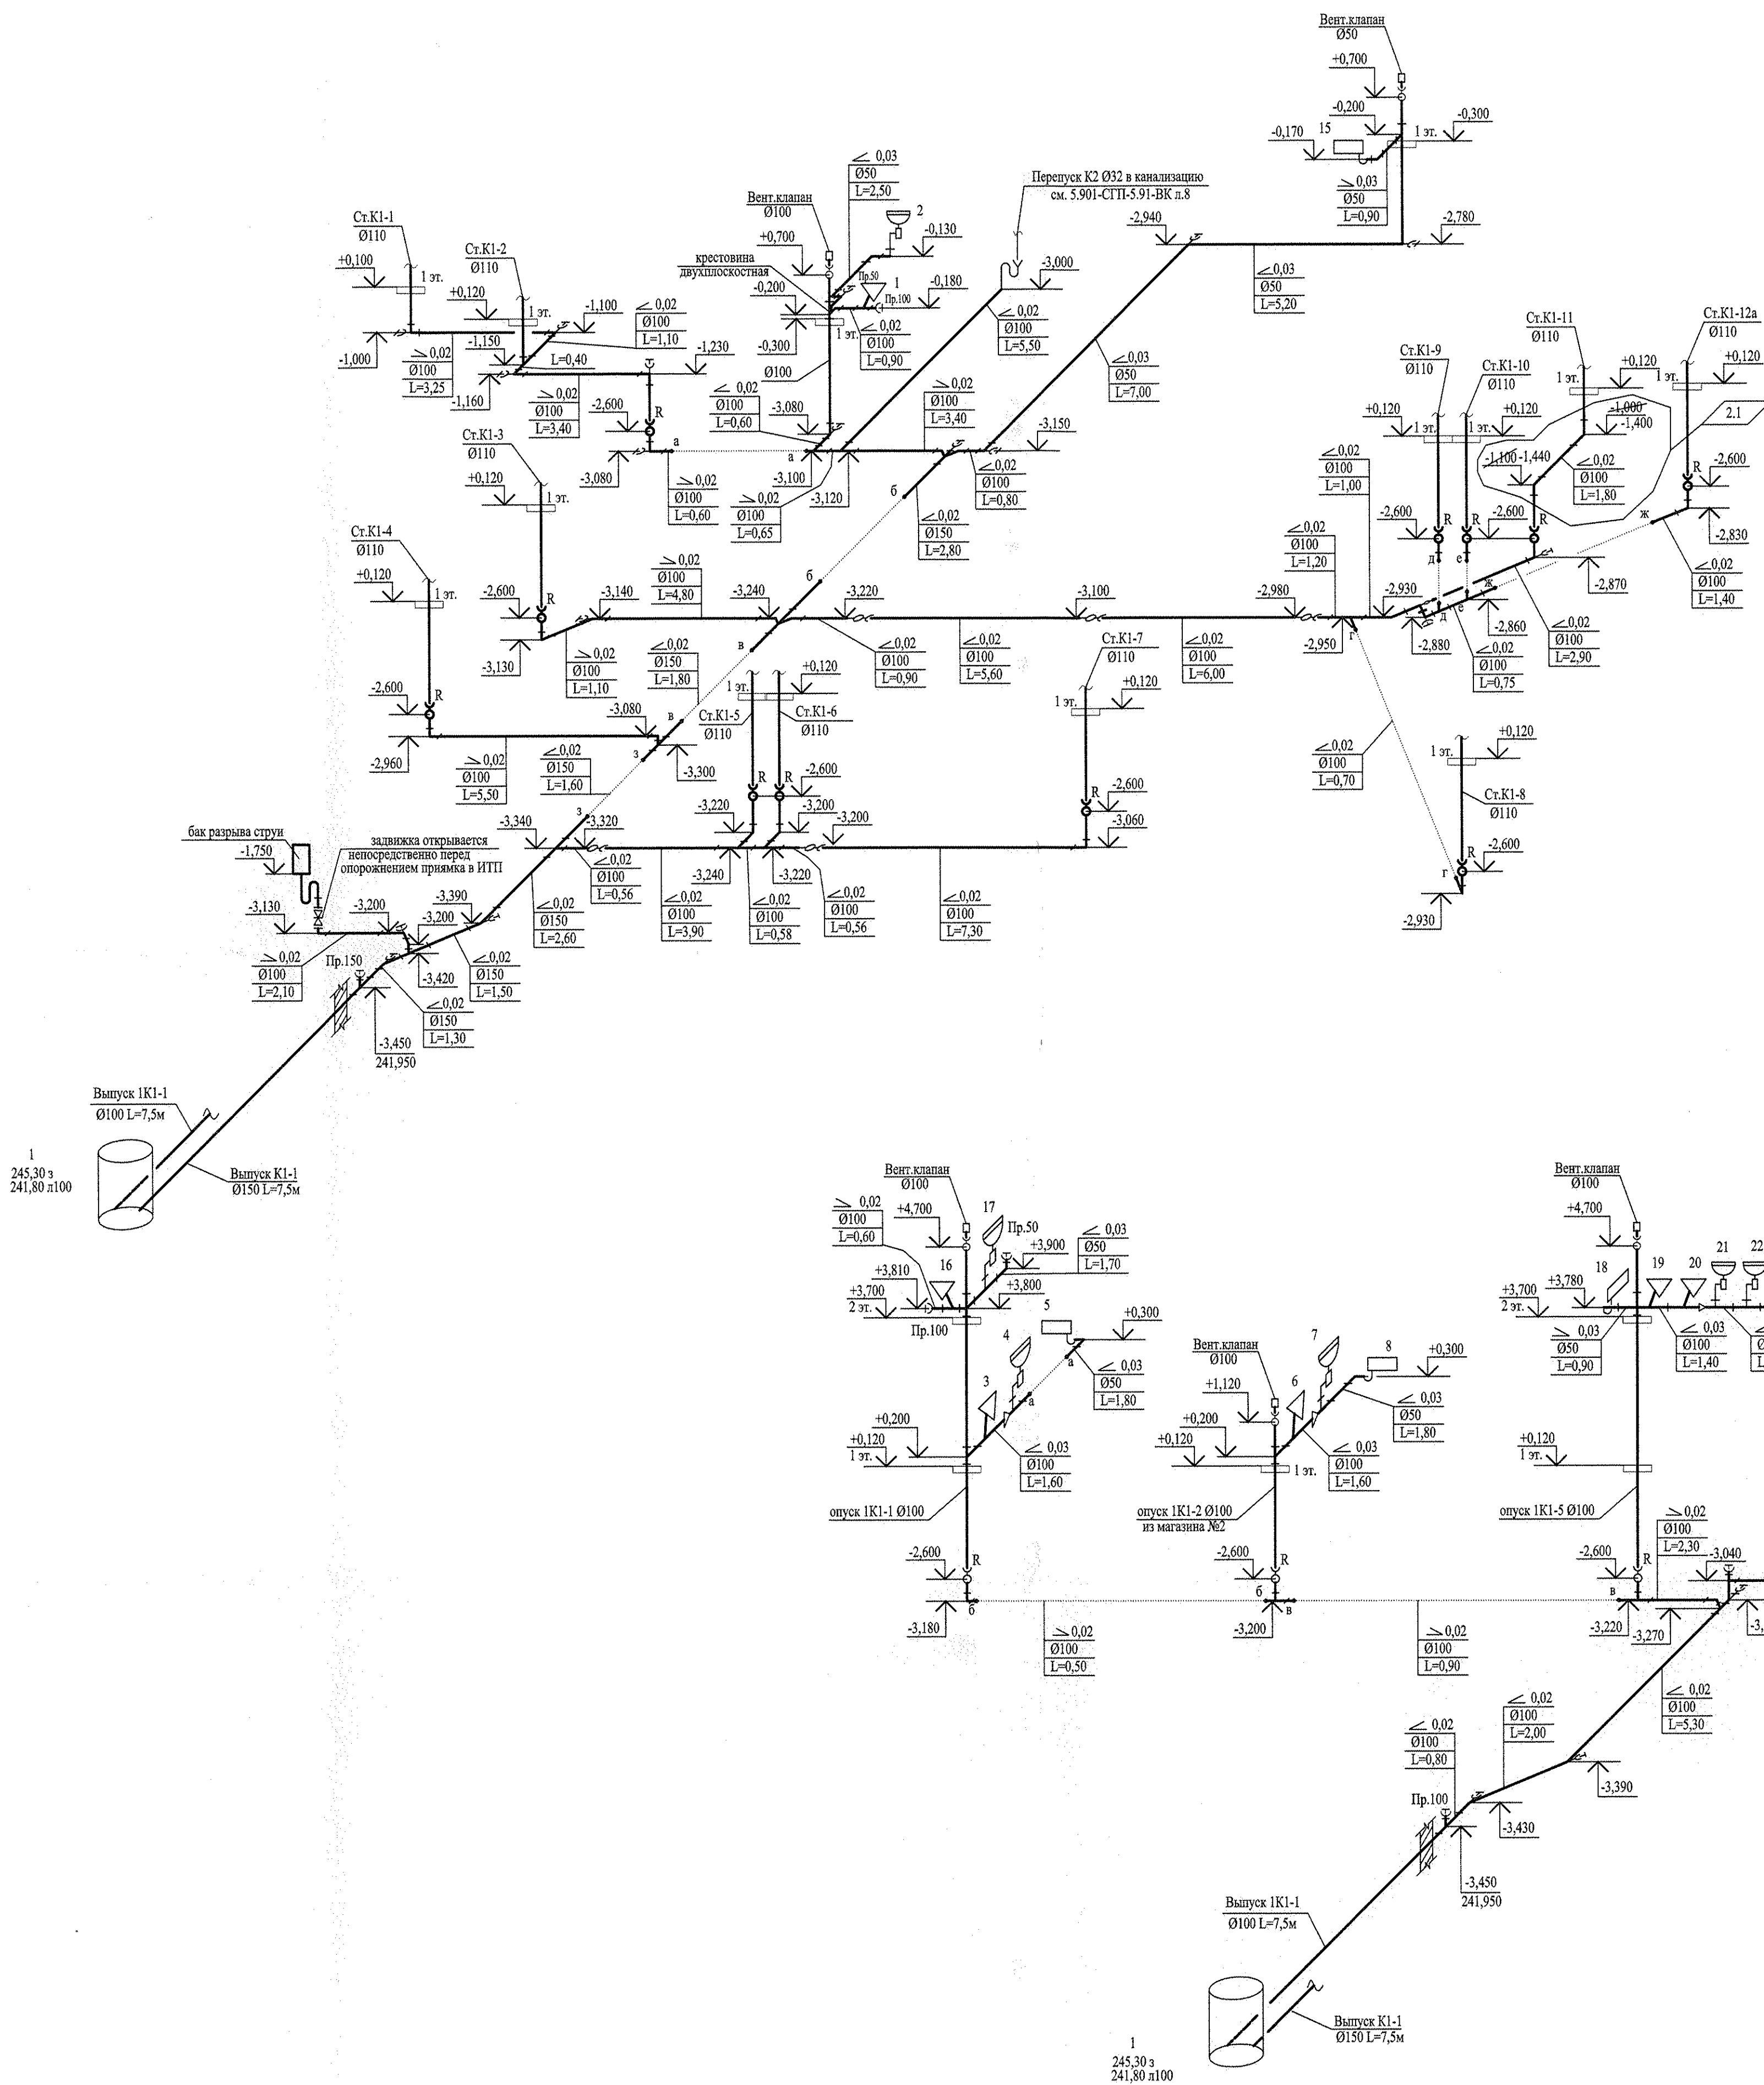

1К1

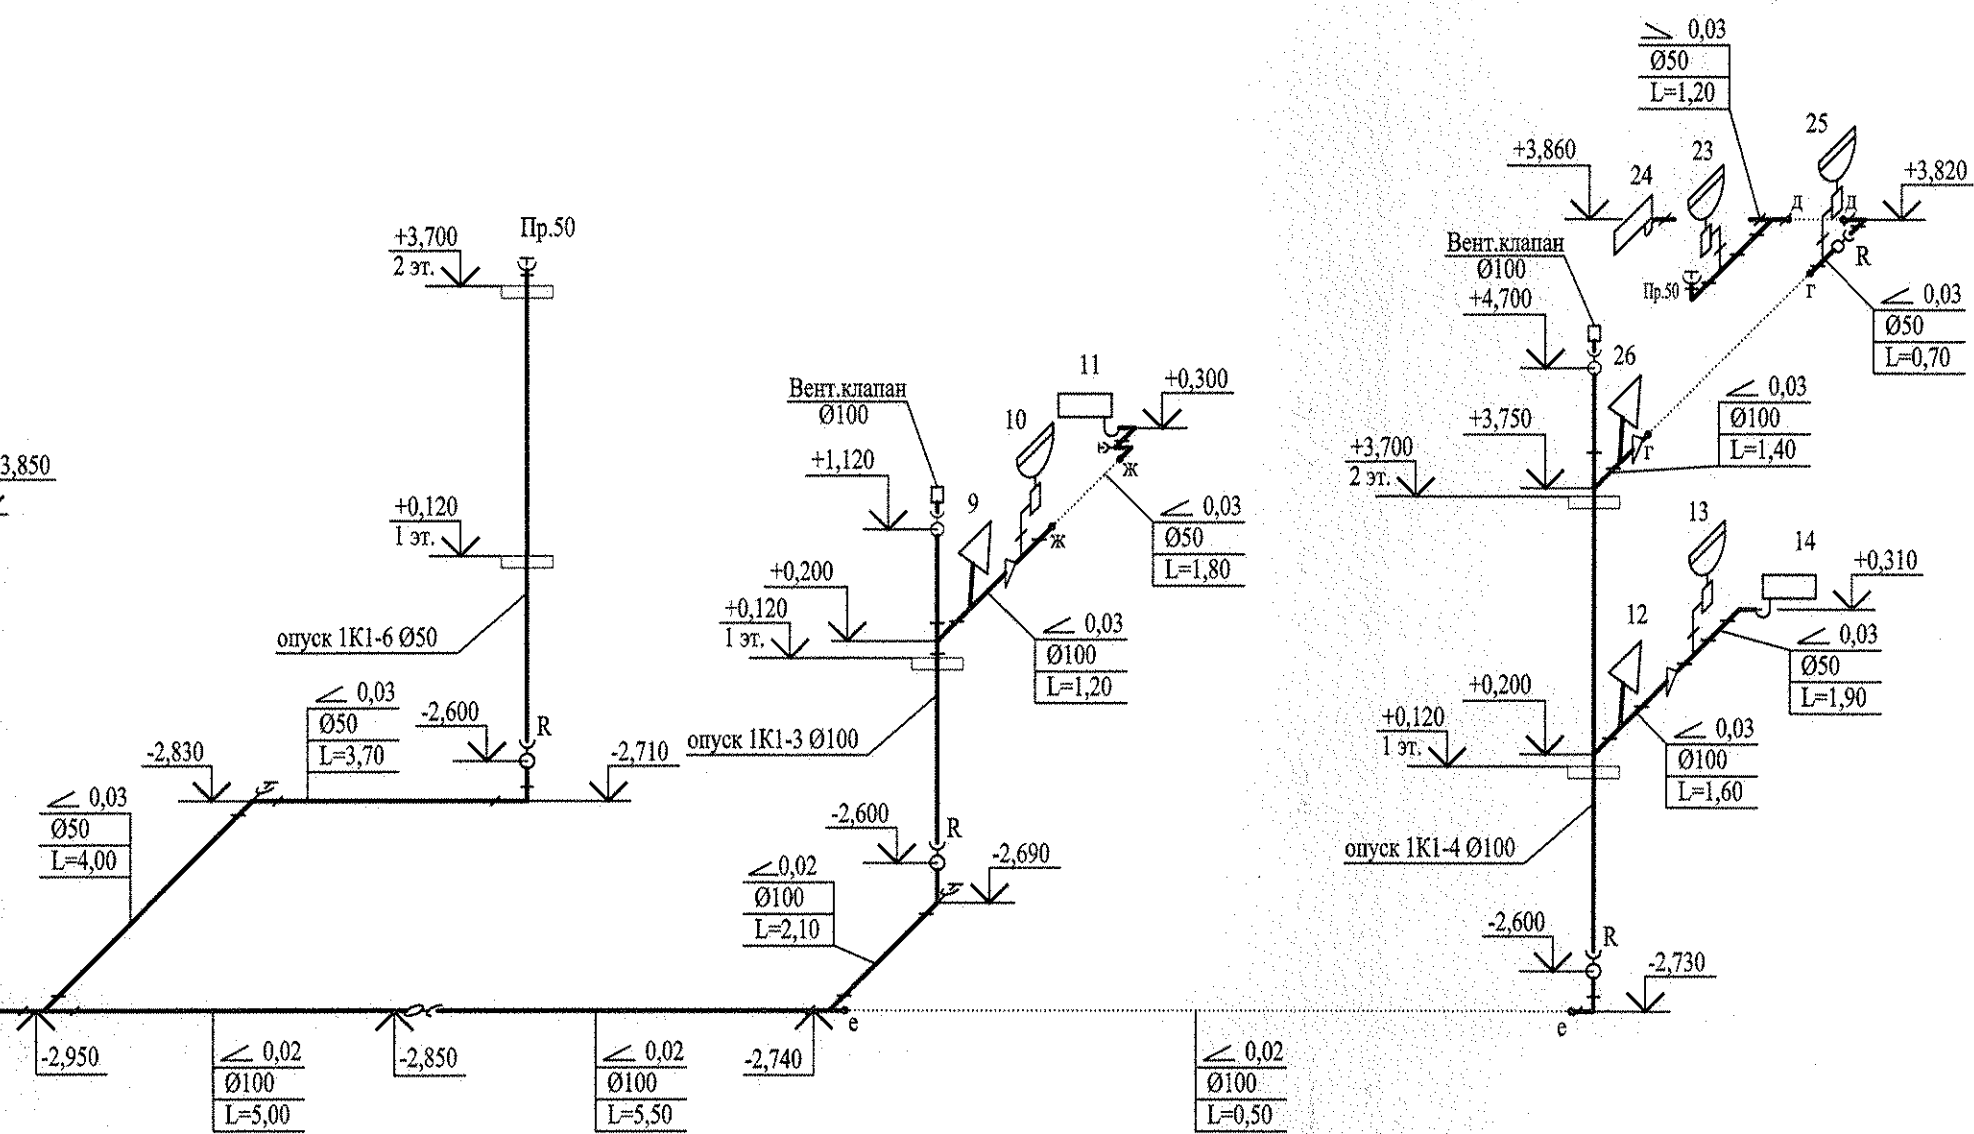


Примечание :

1. Продольные профили от прочистки до первого колодца приведены в разделе НВК. См. АКБ.120-04-НВК.
2. За относительную отметку 0,000 принят уровень верха плиты перекрытия над подвалом, что соответствует абсолютной отметке 245,40.
3. Крепление трубопроводов осуществлять у каждого расштуба.
4. Трубы канализации соединять только на косых тройниках и крестовинах.

							АКБ. 120 - 04 - ВК					
2	1	-	21-11		10.11	Группа жилых домов со встроенно - пристроенными нежилыми помещениями на первых этажах в границах улиц 8 Марта - Юлиуса Фучика - Чайковского в Чкаловском районе г. Екатеринбурга						
Изм.	Код уч.	Лист	№ док.	Подп.	Дата							
						Пусковой комплекс 4.				Стация	Лист	Листов
						26-этажный жилой дом				Р	13	
Гл. спец.	Курчавова		07.11	Схемы системы К1 ниже отм.0,000. Схема системы 1К1				ЗАО КОРПОРАЦИЯ АТОМСТРОЙКОМПЛЕКС				
Проверил	Курчавова		07.11									
Разработал	Прахова		07.11									


Формат А1

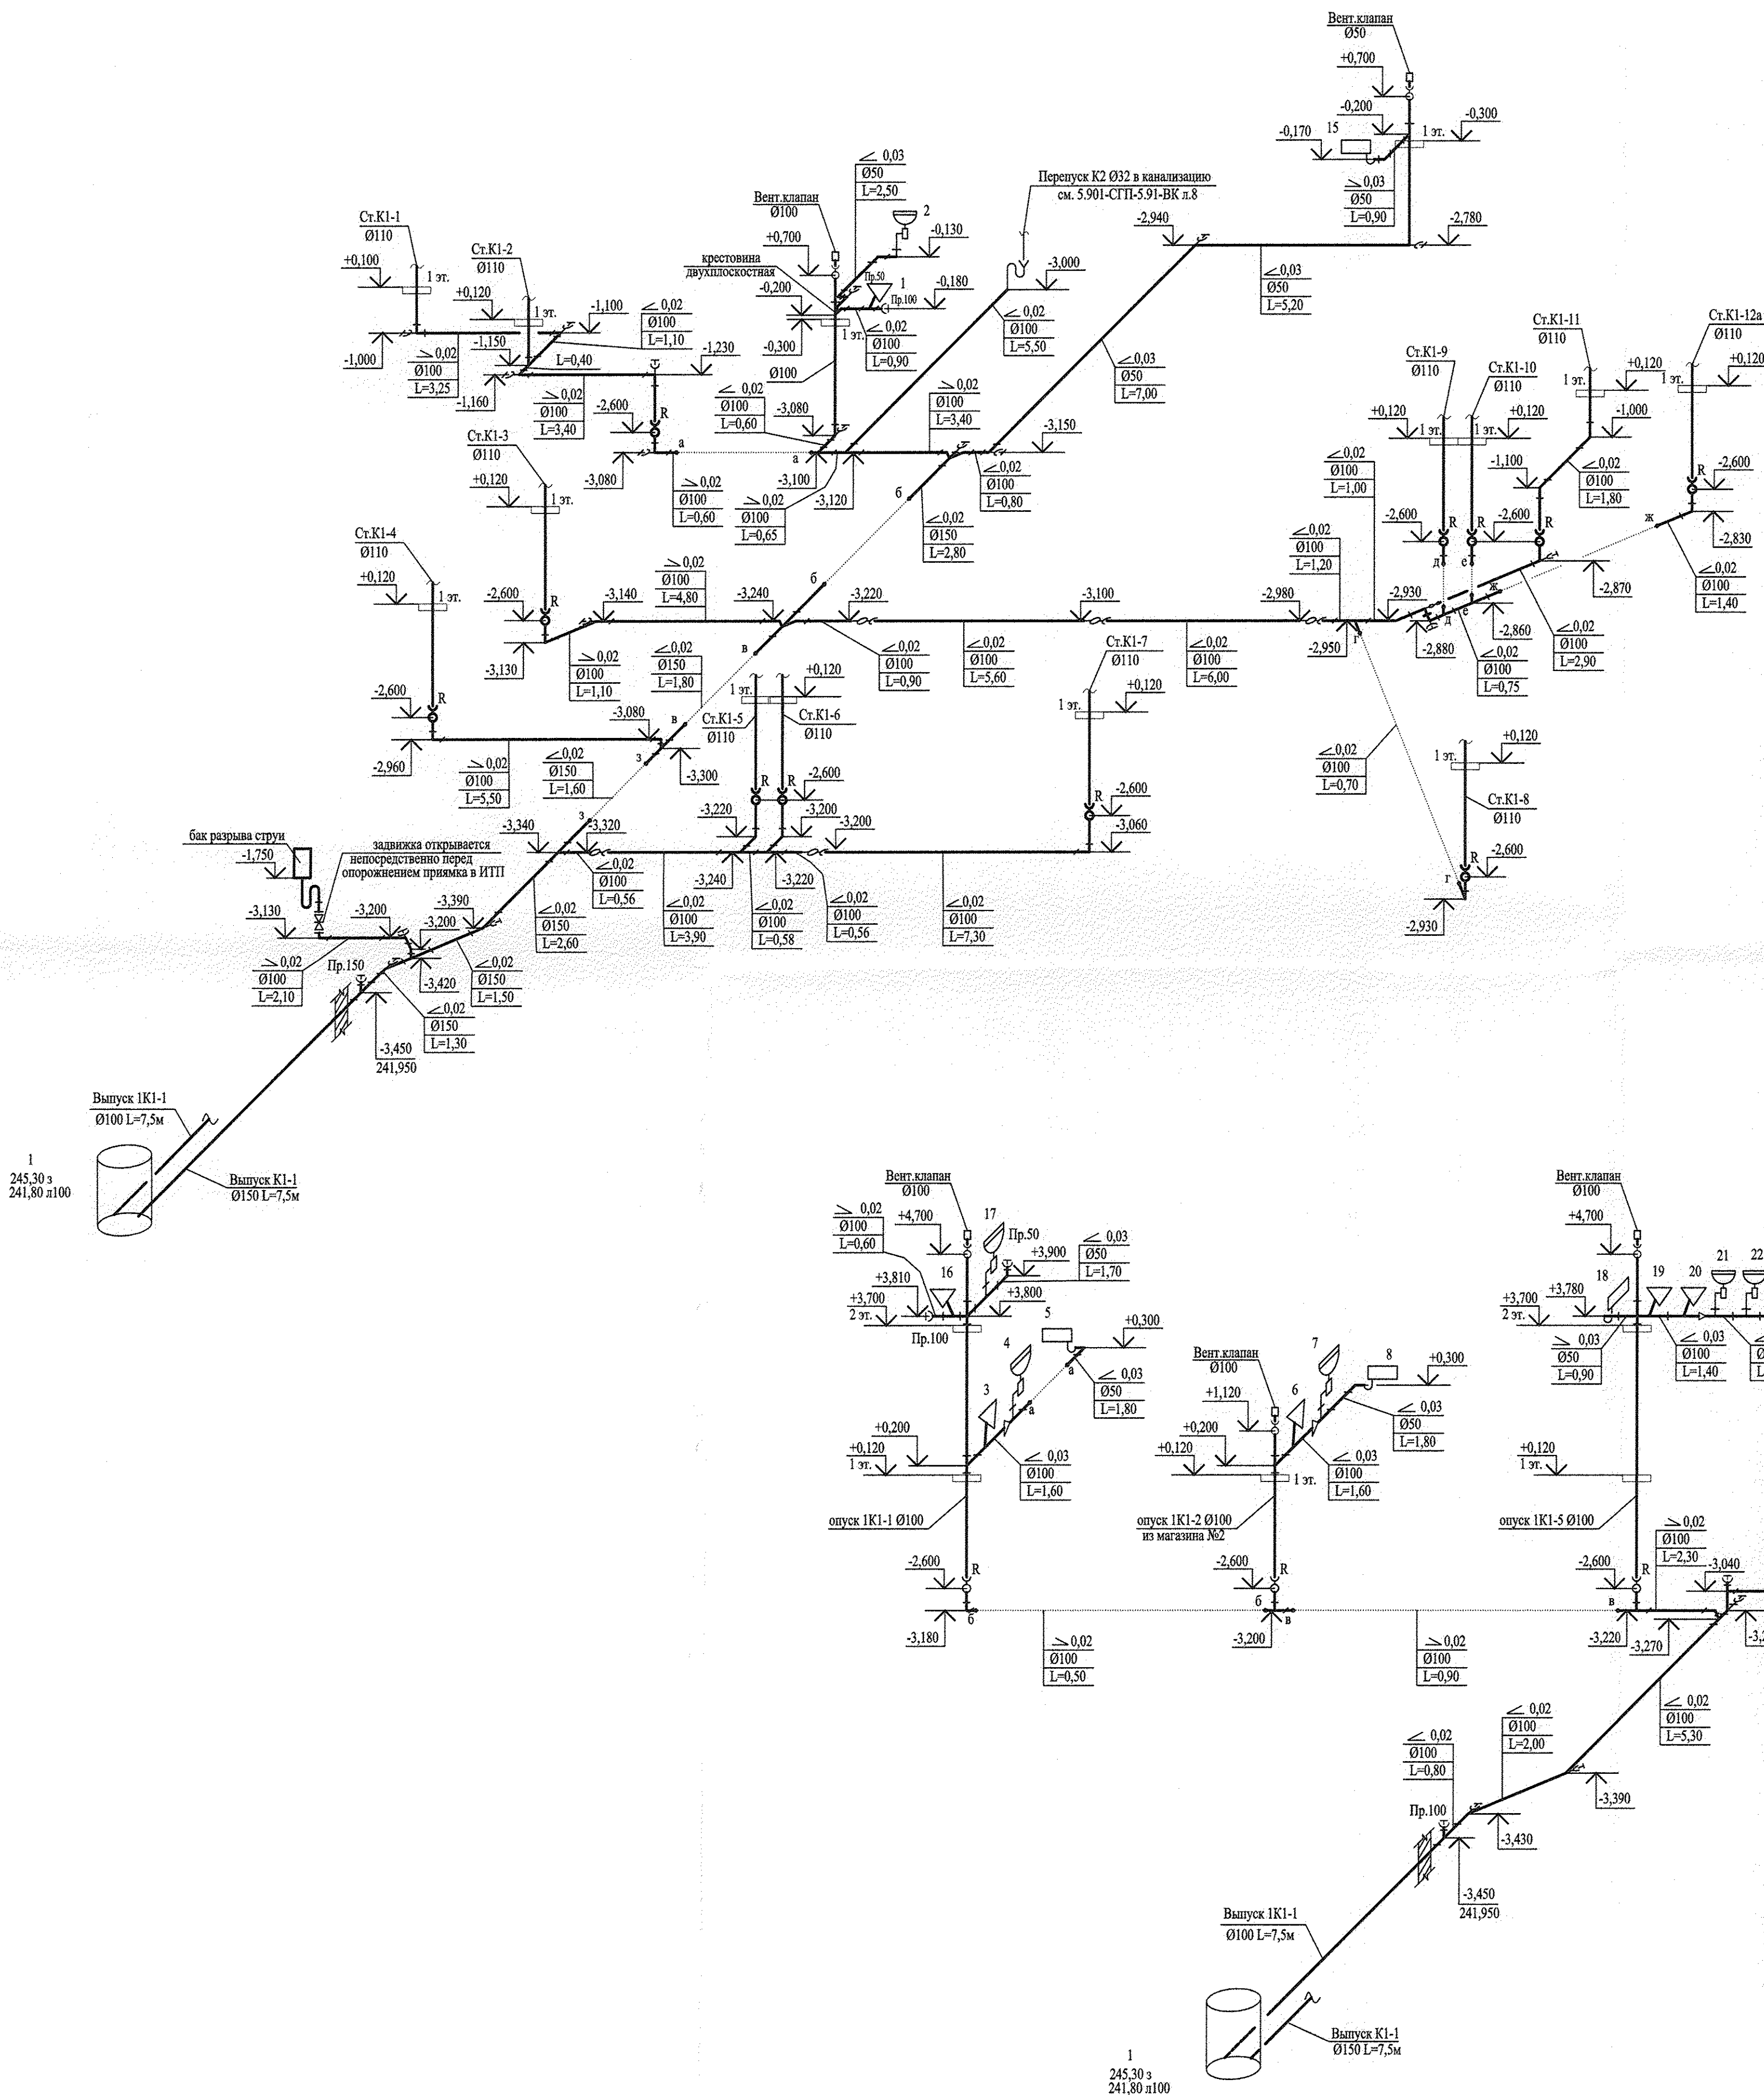

1K1

- Примечание:
1. Продольные профили от прочистки до первого колодца приведены в разделе НВК. См. АКБ.120-04-НВК.
 2. За относительную отметку 0,000 принят уровень верха плиты перекрытия над подвалом, что соответствует абсолютной отметке 245,40.
 3. Крепление трубопроводов осуществлять у каждого распуха.
 4. Трубы канализации соединять только на косых тройниках и хрестовинах.


АКБ. 120 - 04 - ВК			
Группа жилых домов со встроенно - пристроенными нежилыми помещениями на первых этажах в границах улиц 8 Марта - Юлиуса Фучика - Чайковского в Чкаловском районе г. Екатеринбург			
Изм. Кол. уч.	Лист № док.	Подп.	Дата
ГАП	Чирков		07.11
Гл. спец.	Курчавова		07.11
Проверил	Курчавова		07.11
Разработал	Прахова		07.11
Пусковой комплекс 4. 26-этажный жилой дом		Стация	Лист
		Р	13
Схемы системы К1 ниже отм.0,000. Схема системы 1K1		ЗАО КОРПОРАЦИЯ АТОМСТРОЙКОМПЛЕКС	

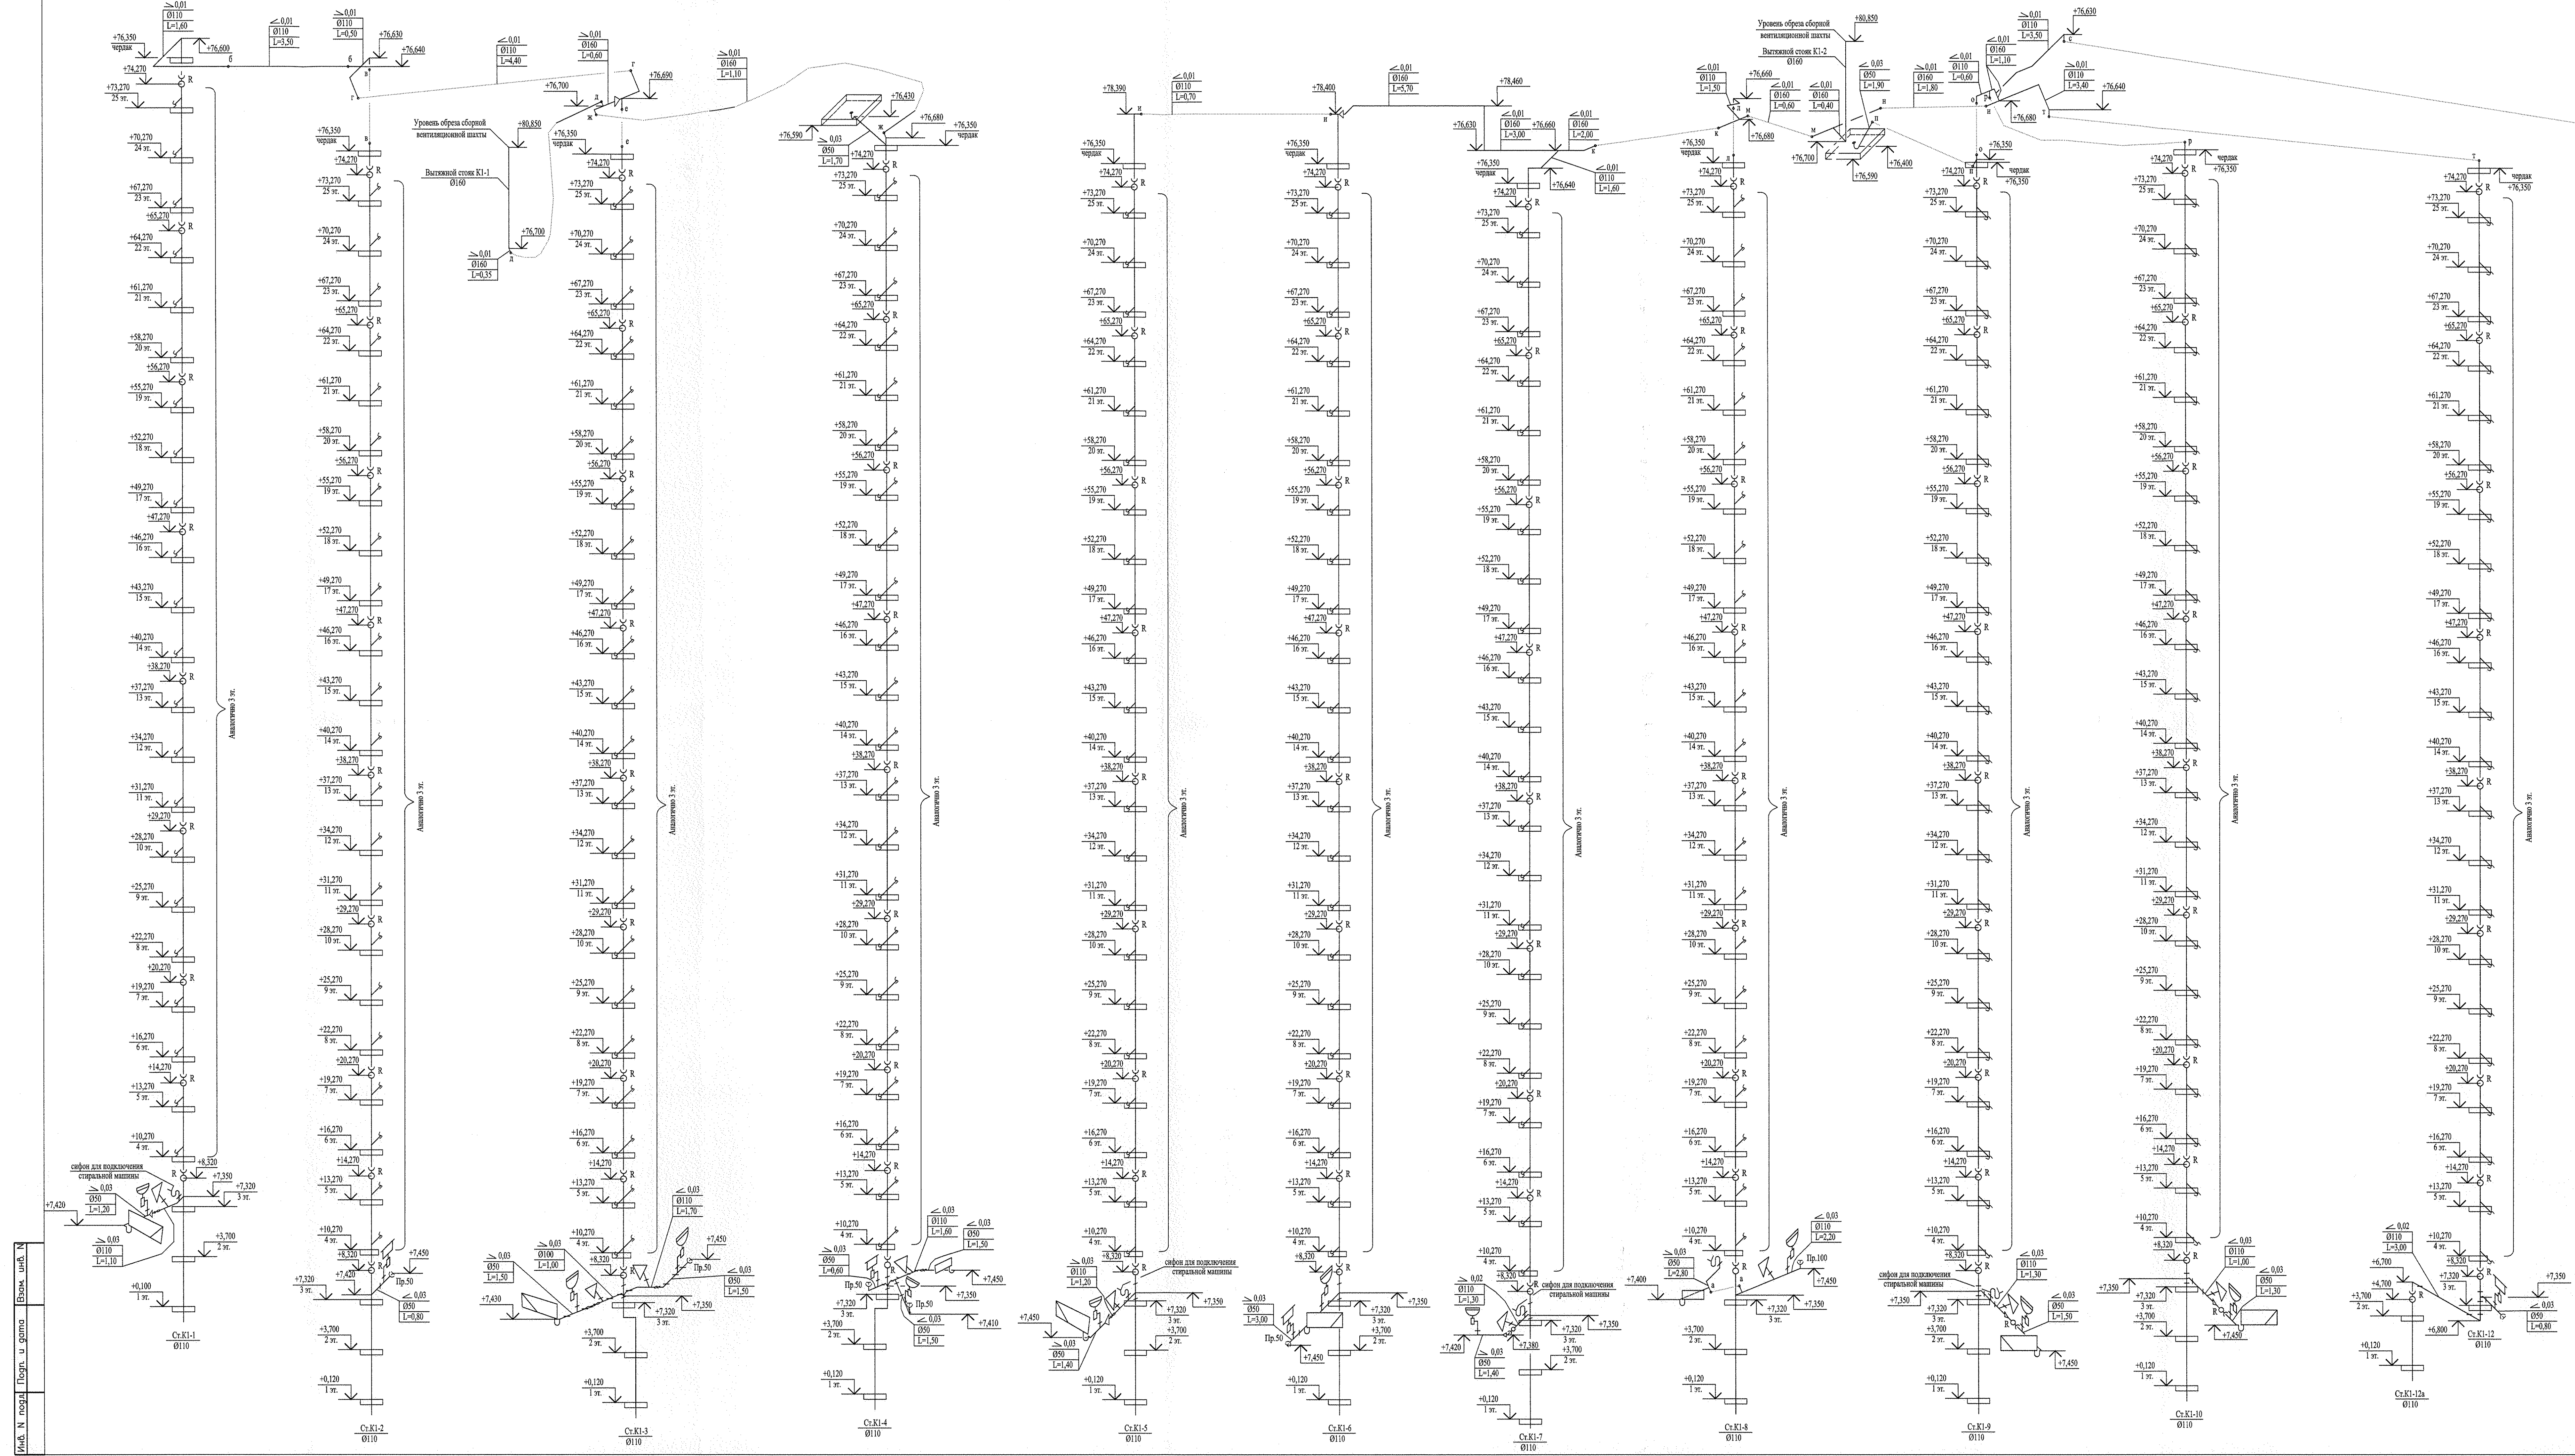

Примечание:

- За относительную отметку 0,000 принят уровень верха плиты перекрытия над полом, что соответствует абсолютной отметке 245,40.
- Крепление стояков осуществлять у каждого рустра.


АКР. 120 - 04 - ВК			
2	Зам.	21.11	10.11
Изм.	Кол. уч.	Лист	М. док.
Пусковой комплекс 4.			
26-этажный жилой дом			
Сталля			
Лист			
Листов			
Гл. спец.			
Проектировщик			
Разработчик			
Схема системы K1 выше отм.0,000			
ЗАО КОРПОРАЦИЯ АТОМСТРОЙКОМПЛЕКС			
Формат А2х3			

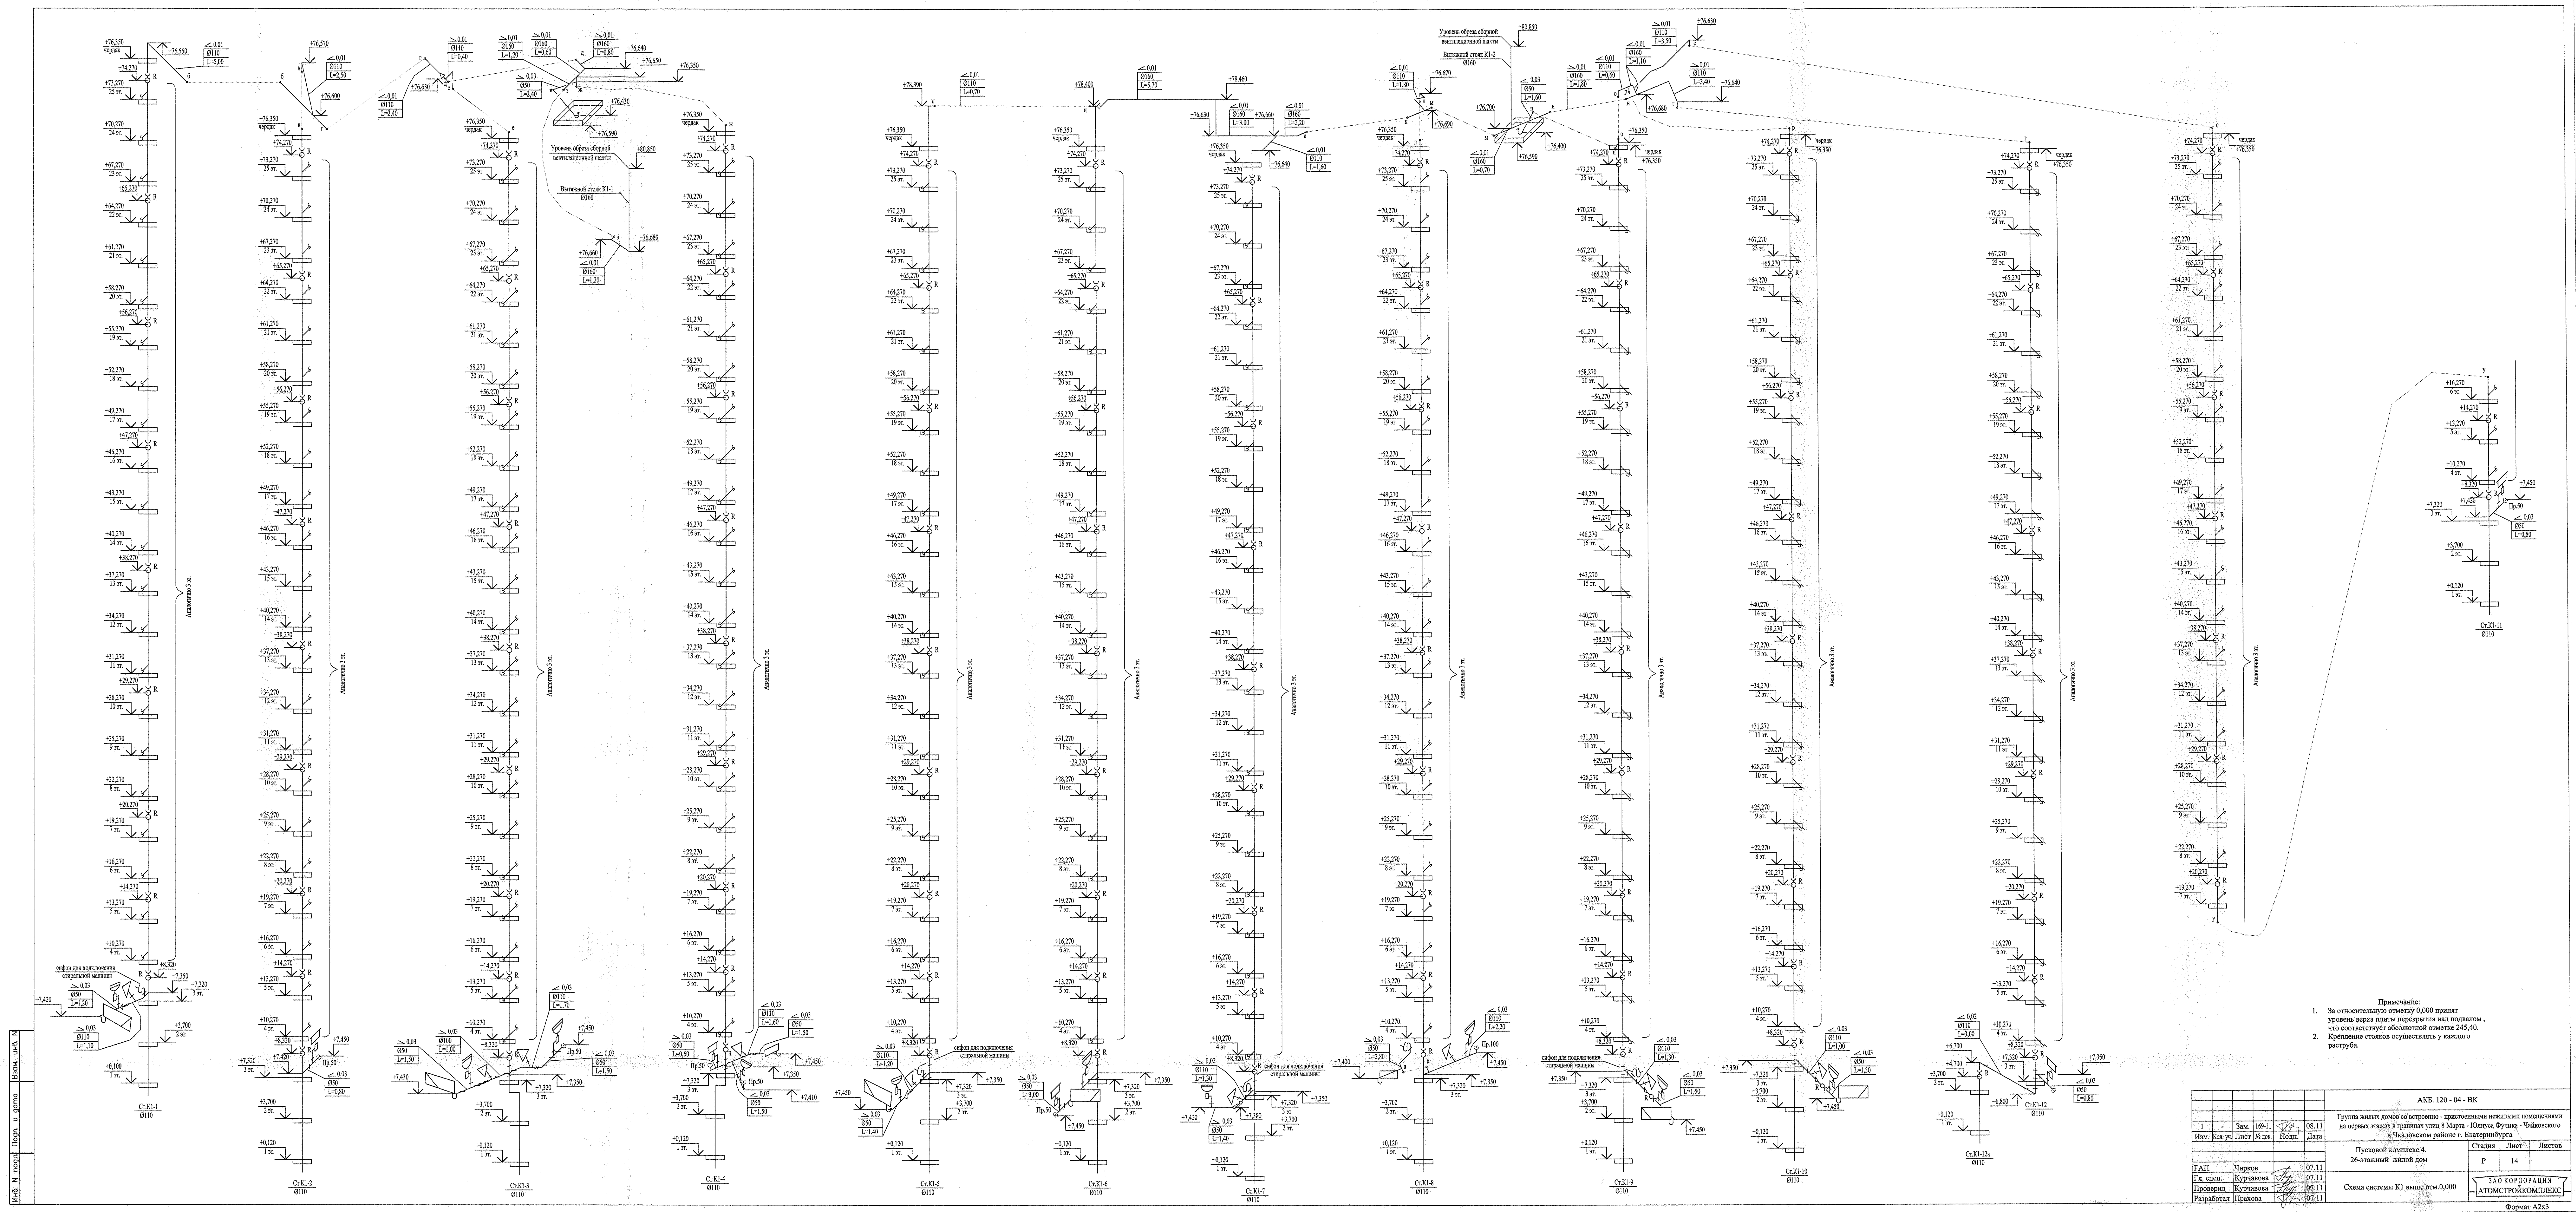

- Примечание:
- За относительную отметку 0.000 принят уровень верха плиты перекрытия над подвалом, что соответствует абсолютной отметке 245.40.
 - Крепление стоек осуществлять у каждого распуха.

АКБ. 120 - 04 - ВК			
Группа жилых домов со встроенно-пристроенными нежилыми помещениями на первых этажах в границах улиц 9 Марта - Юлиуса Фучика - Чайковского в Чкаловском районе г. Екатеринбурга			
Пусковой комплекс 4. 26-этажный жилой дом			
Схема системы К1-1 выше отм.0.000		Станция	Лист
		Р	14
		Листов	
И.п.г.д.	Чирков	07.11	
Гл. спец.	Курчавова	07.11	
Проектировщик	Курчавова	07.11	
Разработчик	Прахова	07.11	
ЗАО КОРПОРАЦИЯ АТОМСТРОЙКОМПЛЕКС			
Формат А2х3			


Лист № 14 из 14
Изм. № 1
Полн. и дата
Взам. инв. №

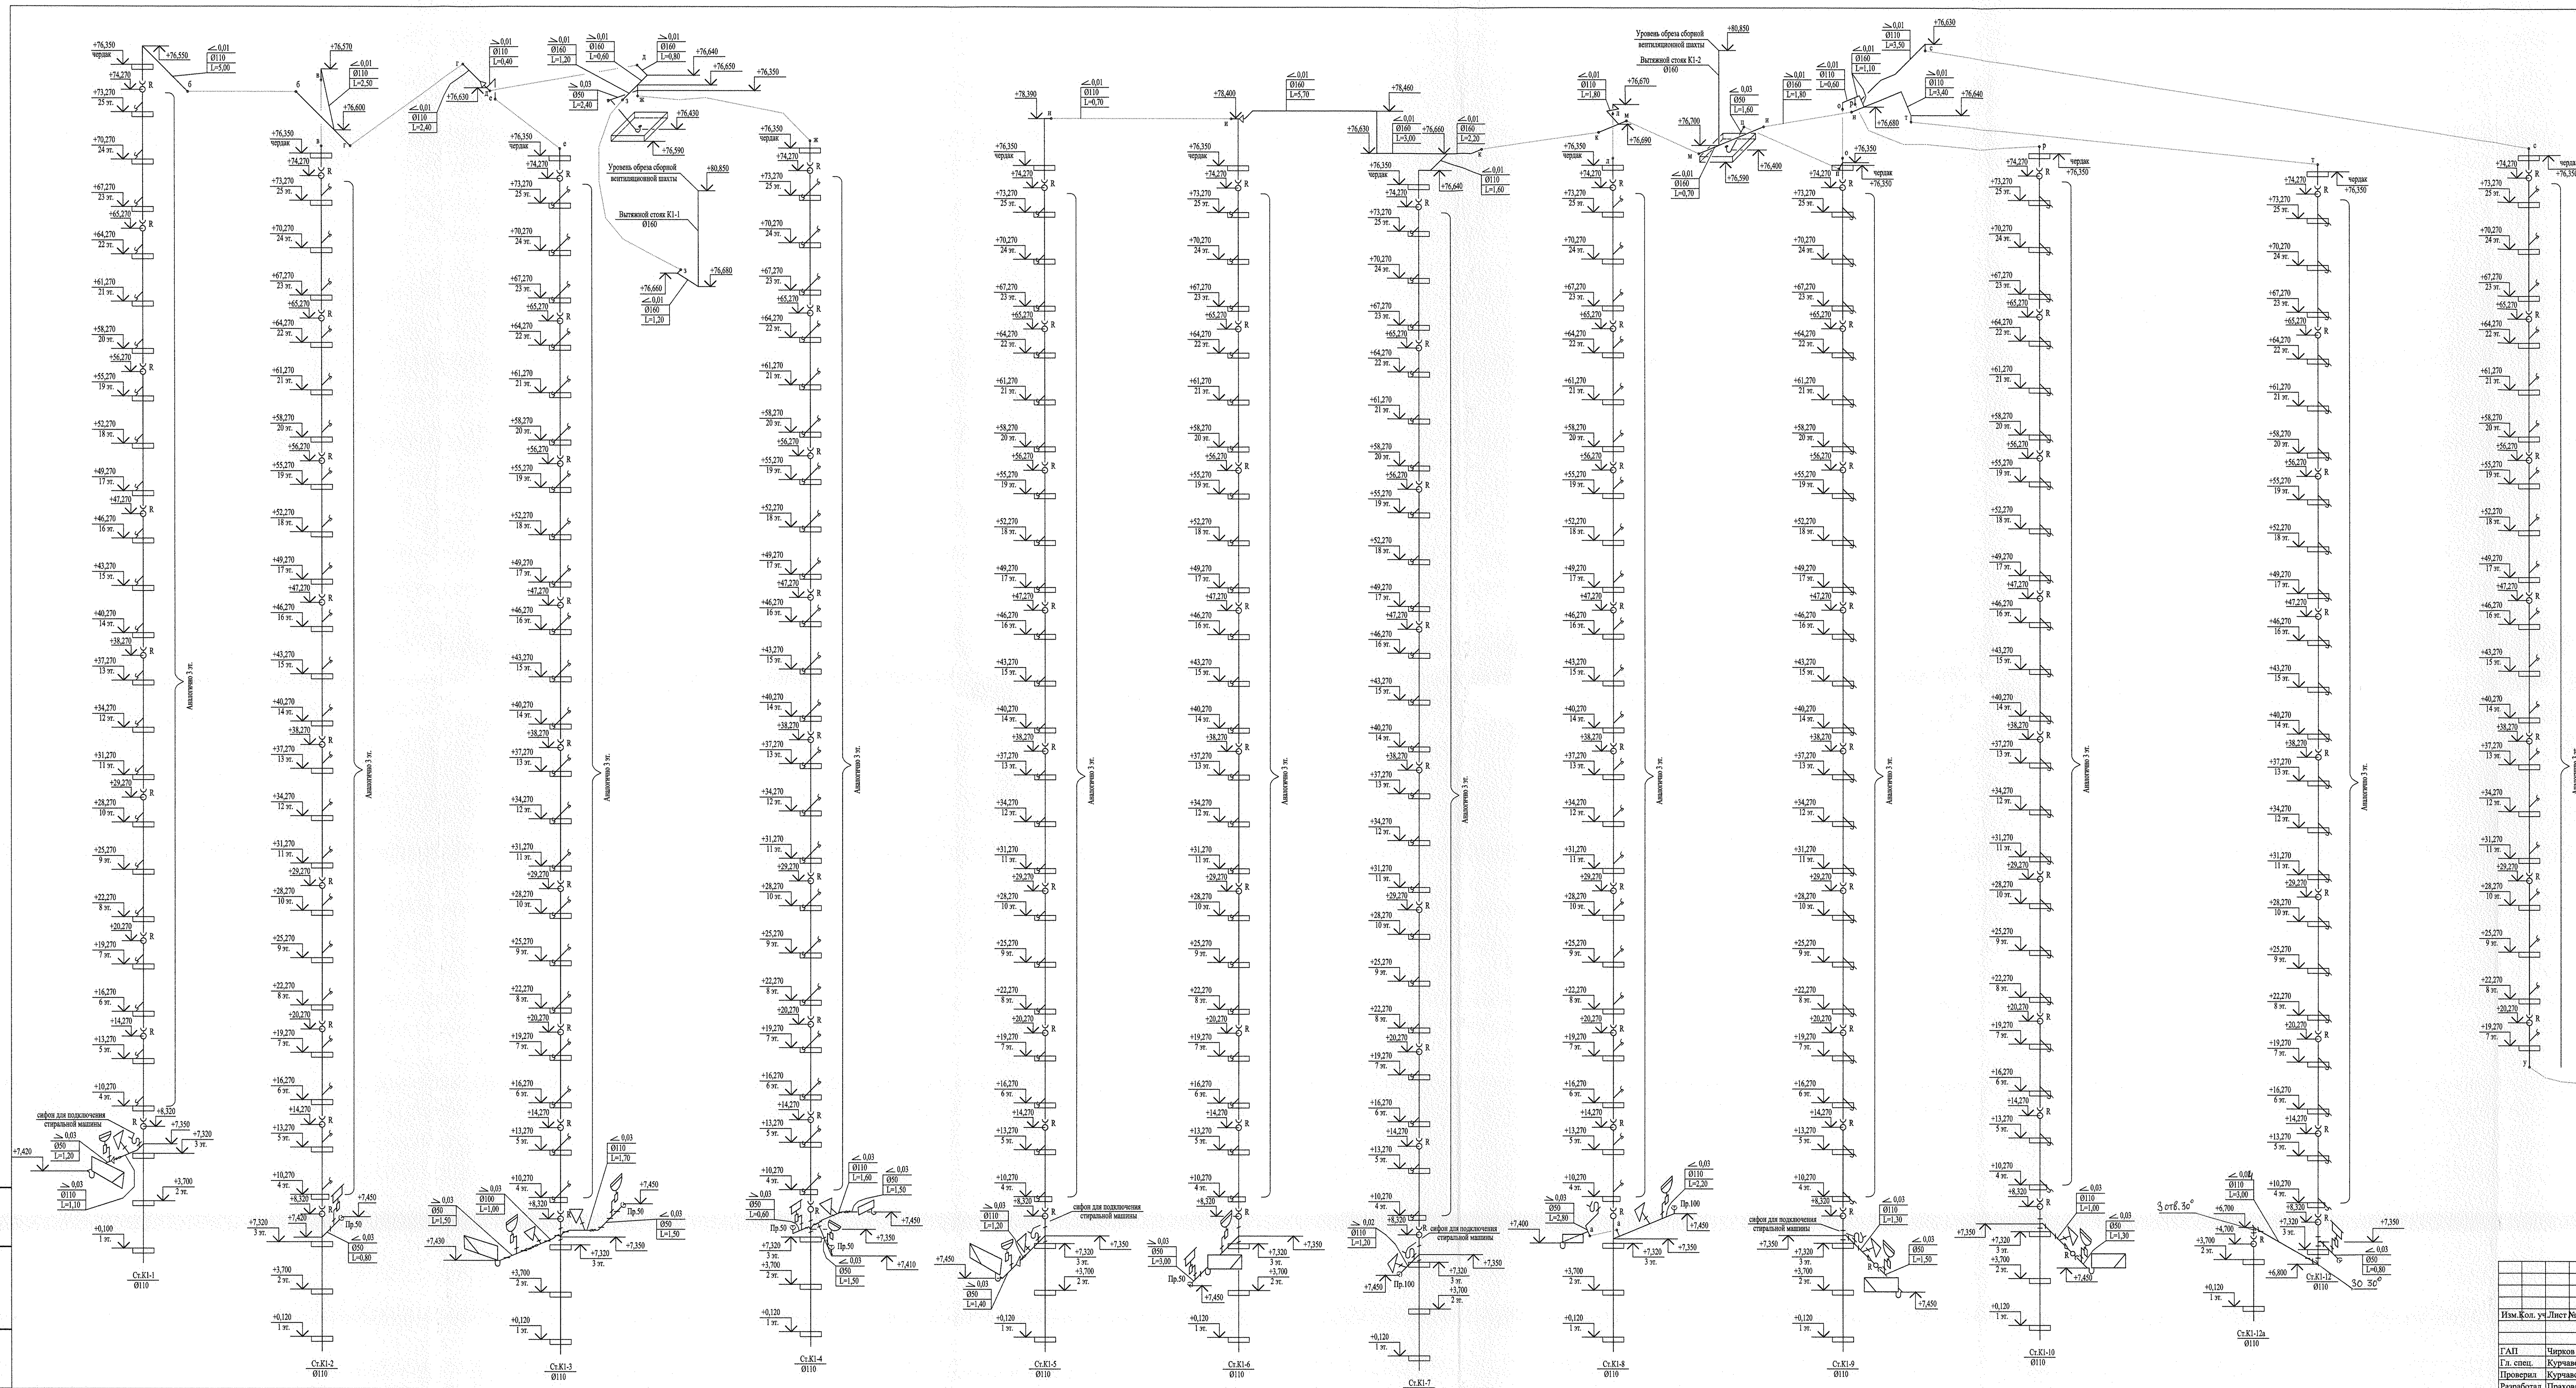

- Примечание:
- За относительную отметку 0,000 принят уровень верха плиты перекрытия над подвалом, что соответствует абсолютной отметке 245,40.
 - Крепление стояков осуществлять у каждого распределителя.


АКБ. 120 - 04 - ВК				Группа жилых домов со встроенно-пристроенными нежилыми помещениями на первых этажах в границах улиц 8 Марта - Юлиуса Фучика - Чайковского в Чкаловском районе г. Екатеринбурга			
Пусковой комплекс 4.				26-этажный жилой дом			
Схема системы К1 выше отс. 0,000				ЗАО КОРПОРАЦИЯ АТОМСТРОЙКОМПЛЕКС			
Изм.	Кол.	уч.	Лист	№ док.	Подп.	Лист	Листов
ГЛАВ	Чирков	07.11				Р	14
Инж. спец.	Курикова	07.11					
Проектировщик	Курикова	07.11					
Разработчик	Прахова	07.11					

Формат А2х3

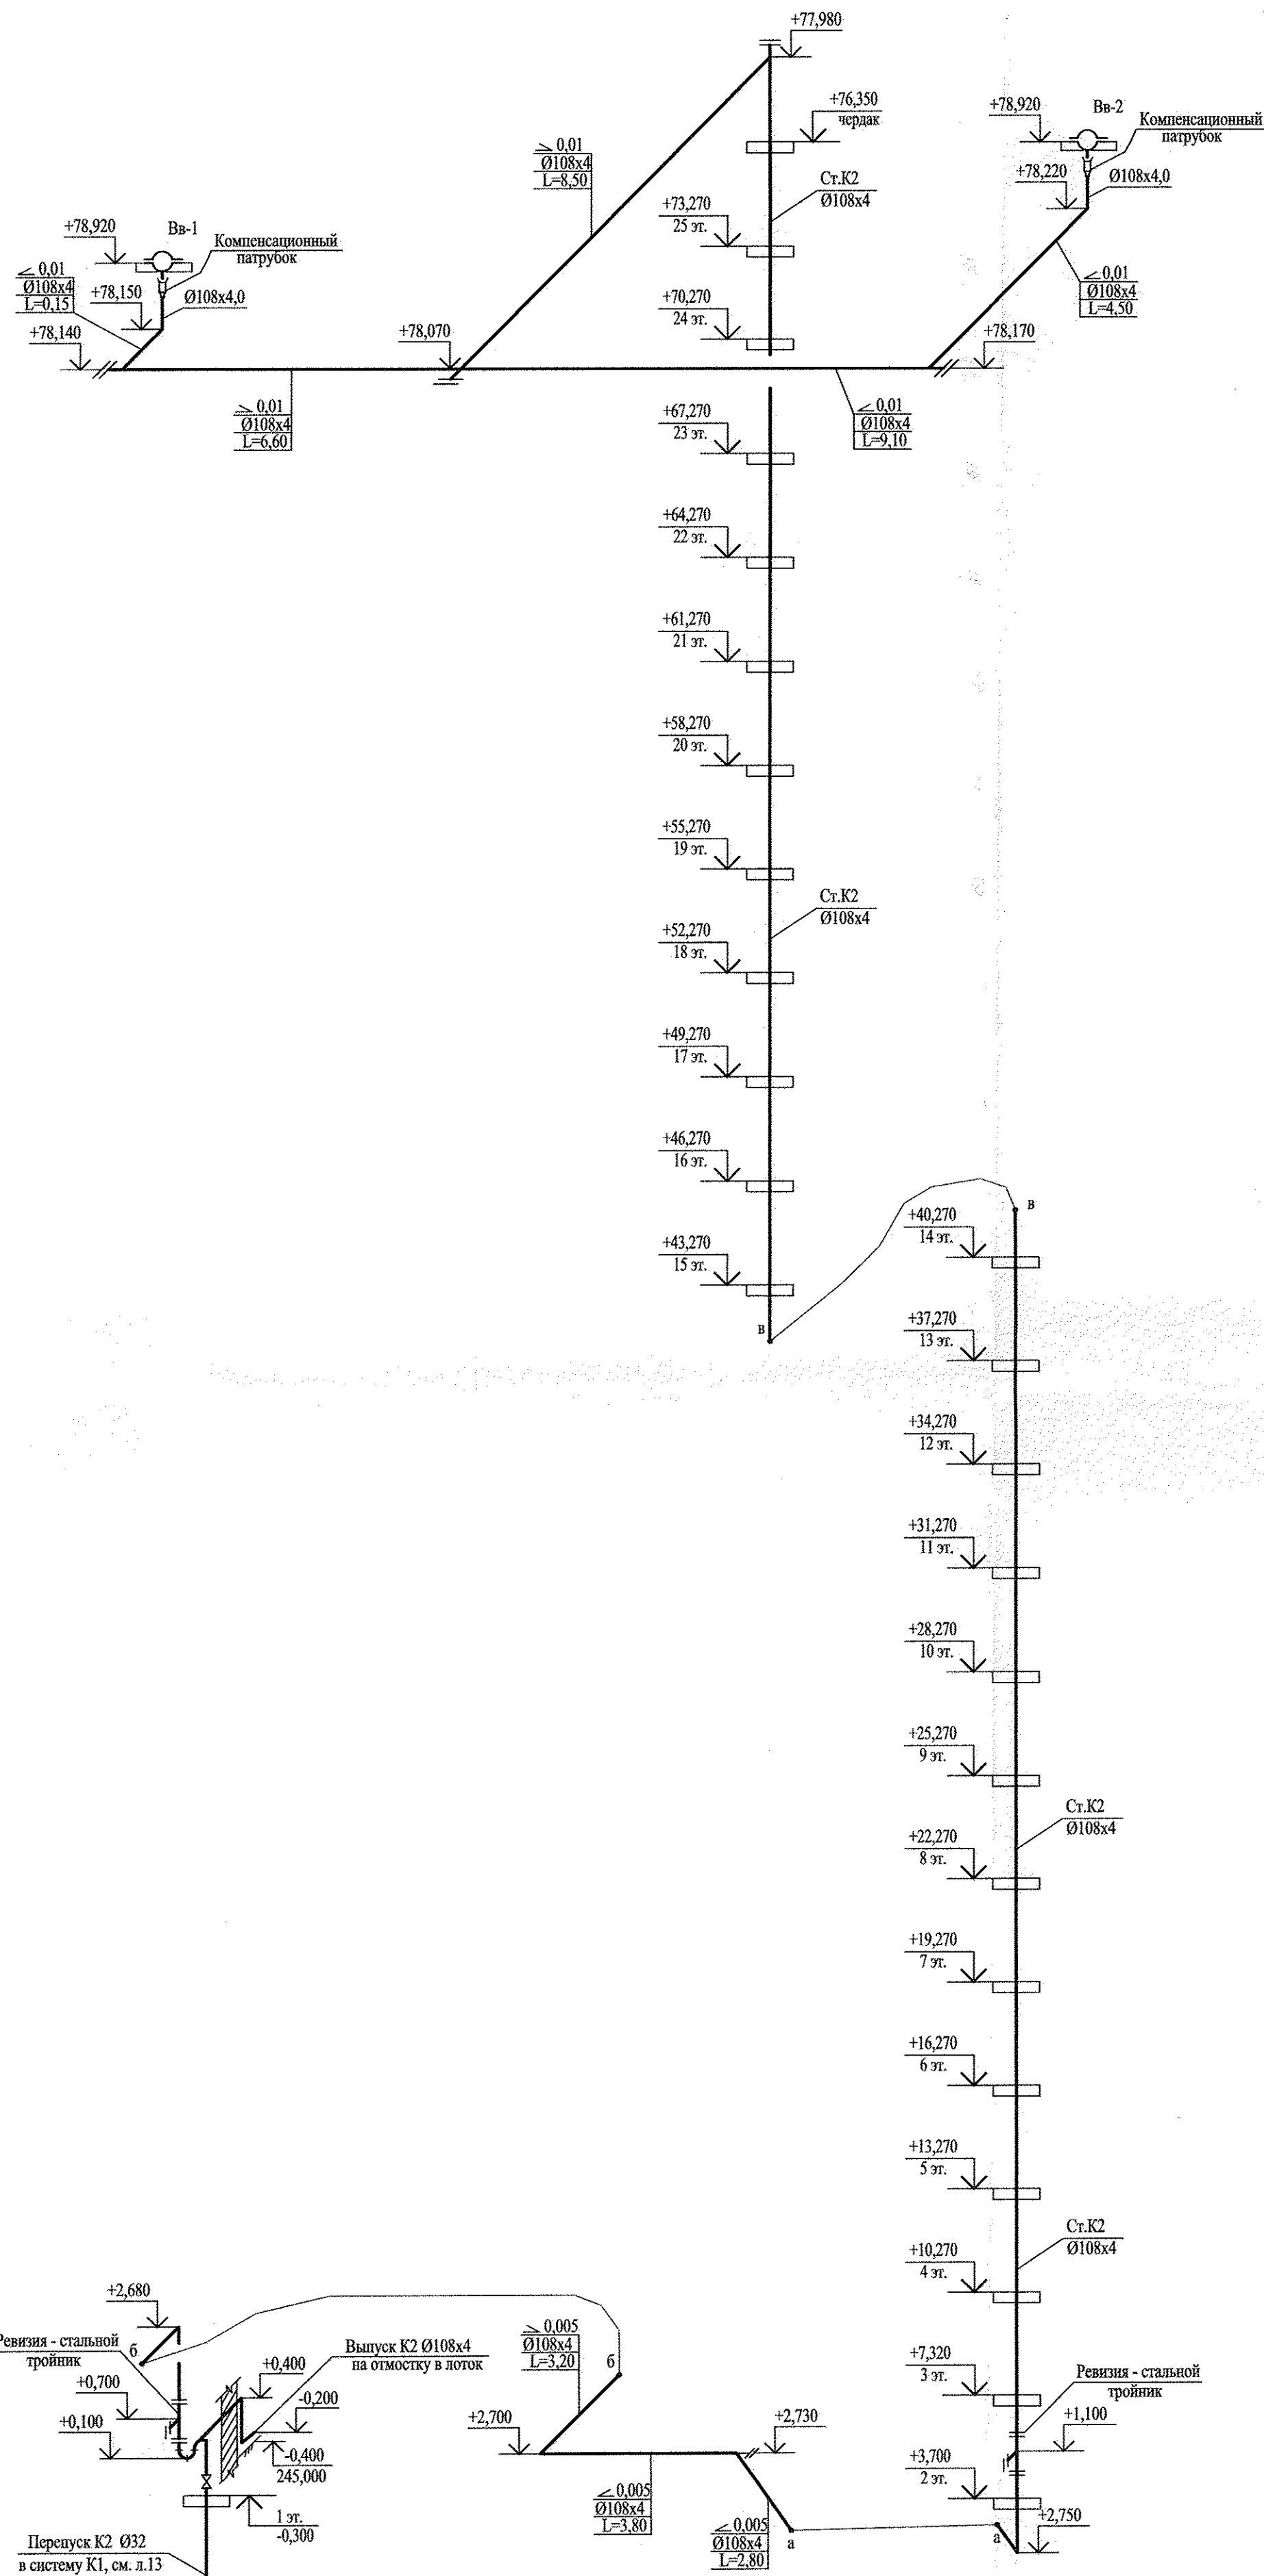

Инв. N подл. Подп. и дата Взам. инв. N


						АКБ. 120 - 04 - ВК			
2	-	Зам. 211-11	10.11	Изм. Кол. уч.	Лист № док	Группа жилых домов со встроенно - пристроенными нежилыми помещениями на первых этажах в границах улиц 8 Марта - Юлиуса Фучика - Чайковского в Чкаловском районе г. Екатеринбург			
						Пусковой комплекс 4. 26-этажный жилой дом	Стадия Р	Лист 15	Листов
						Гл. спец. Курчавова	ЗАО КОРПОРАЦИЯ АТОМСТРОЙКОМПЛЕКС		
						Проверил Курчавова			
						Разработал Прахова			

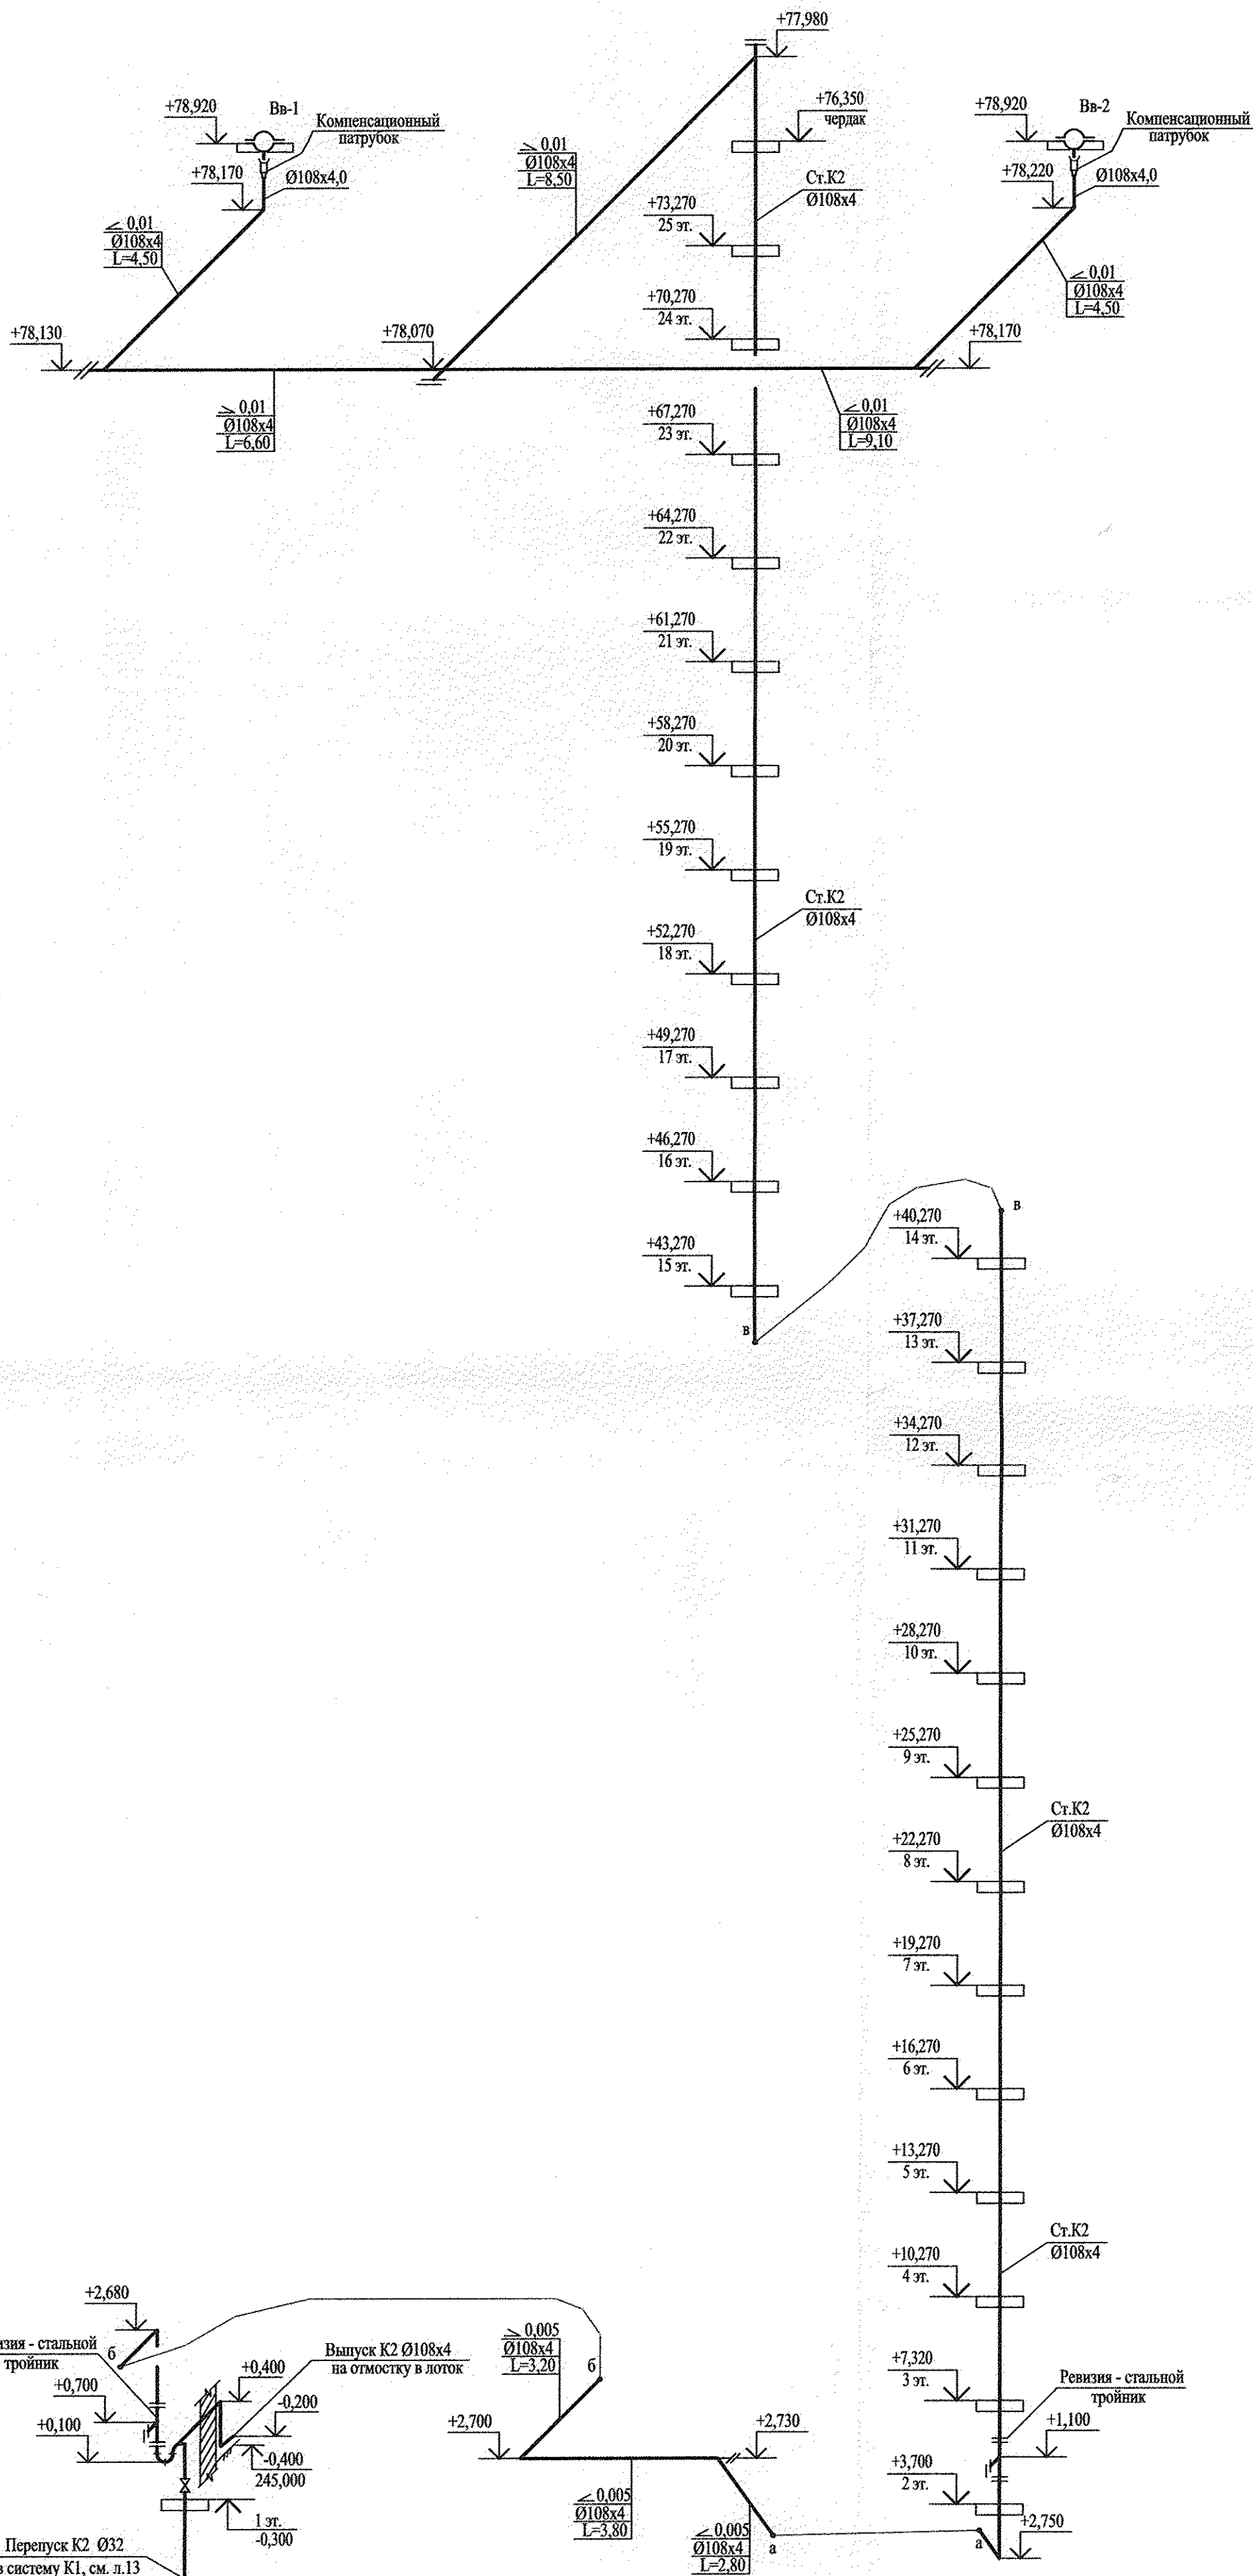

Примечание:
1. За относительную отметку 0,000 принят уровень верха плиты перекрытия над подвалом, что соответствует абсолютной отметке 245,40.


Инв. N подл.	Погр. и дата	Взам. инв. N
--------------	--------------	--------------

АКБ. 120 - 04 - ВК			
Группа жилых домов со встроенно - пристроенными нежилыми помещениями на первых этажах в границах улиц 8 Марта - Юлиуса Фучика - Чайковского в Чкаловском районе г. Екатеринбурга			
Изм.	Кол. уч.	Лист № док.	Подп.
ГАП	Чирков	07.11	
Гл. спец.	Курчавова	07.11	
Проверил	Курчавова	07.11	
Разработал	Прахова	07.11	
Пусковой комплекс 4. 26-этажный жилой дом		Стадия Р	Лист 15
Схема системы К2		ЗАО КОРПОРАЦИЯ АТОМСТРОЙКОМПЛЕКС	

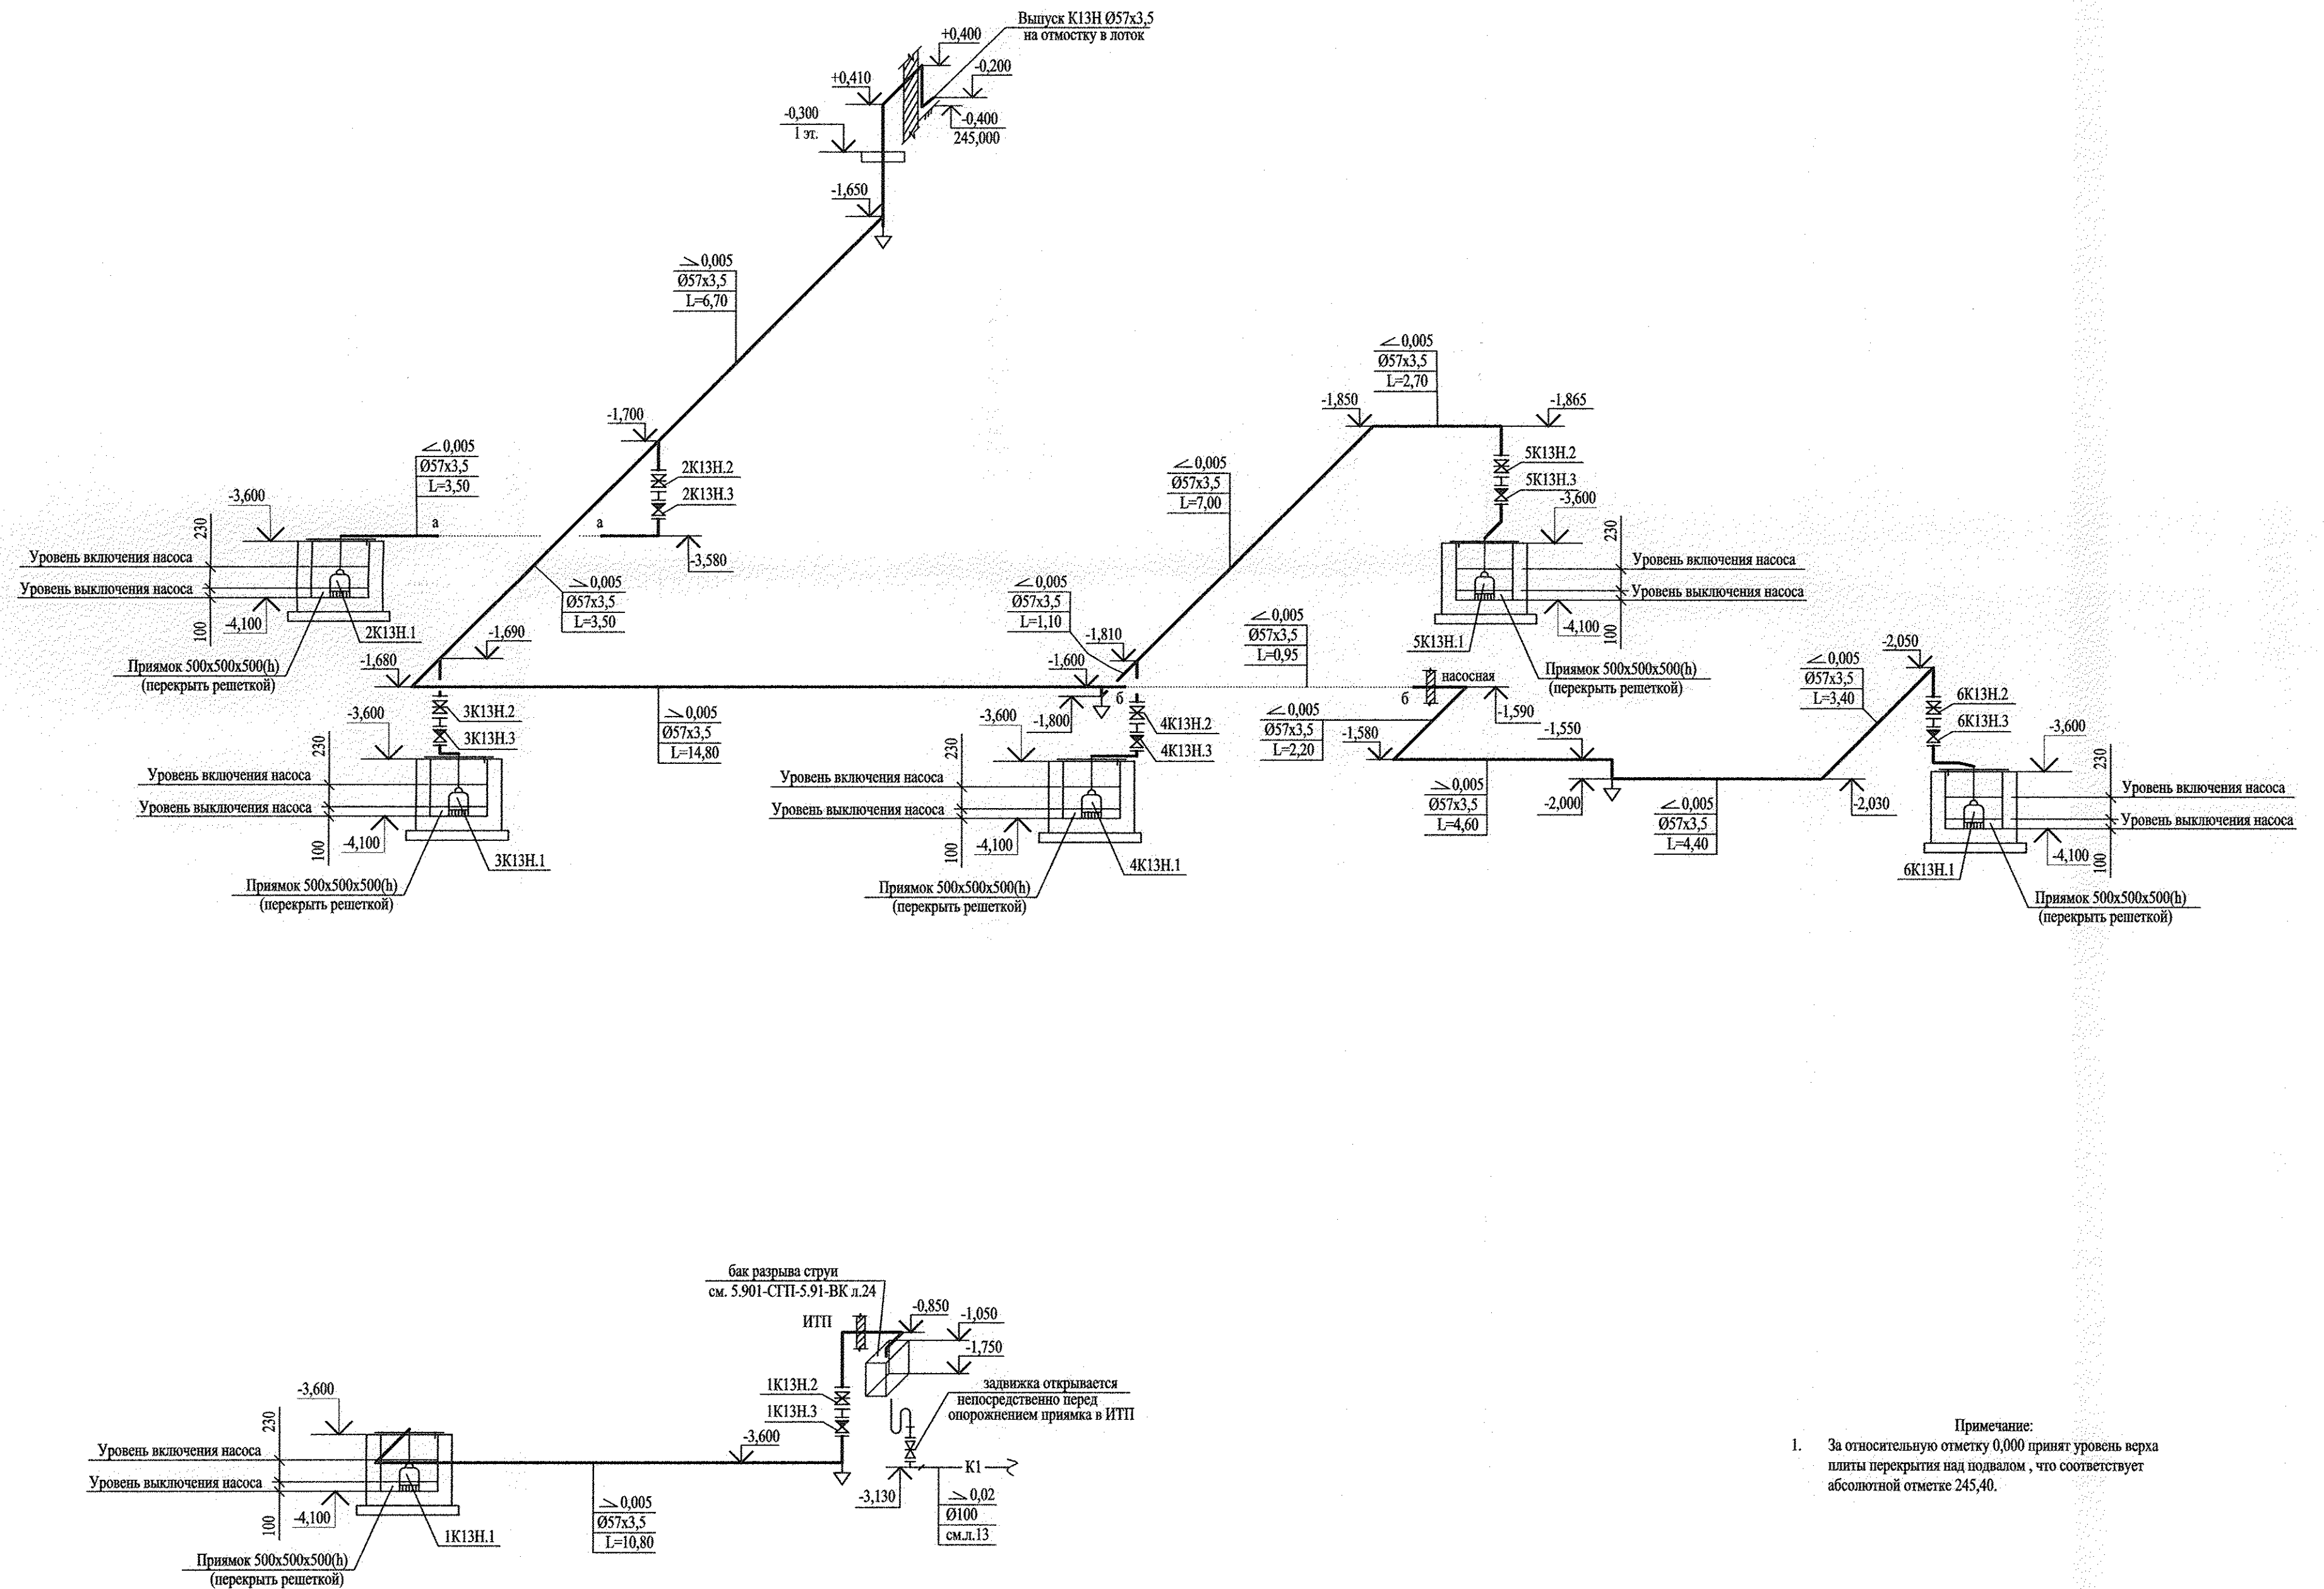

Примечание:
1. За относительную отметку 0,000 принят уровень верха плиты перекрытия над подвалом, что соответствует абсолютной отметке 245,40.


АКБ. 120 - 04 - ВК					
Группа жилых домов со встроенно - пристроенными нежилыми помещениями на первых этажах в границах улиц 8 Марта - Юлиуса Фучика - Чайковского в Чкаловском районе г. Екатеринбурга					
Изм.	Кол. уч.	Лист № док.	Подп.	Дата	
Пусковой комплекс 4. 26-этажный жилой дом					Стадия
					Лист
					Листов
ГАП	Чирков	07.11			
Гл. спец.	Курчавова	07.11			
Проверил	Курчавова	07.11			
Разработал	Прахова	07.11			
Схемы системы K13N					ЗАО КОРПОРАЦИЯ АТОМСТРОЙКОМПЛЕКС

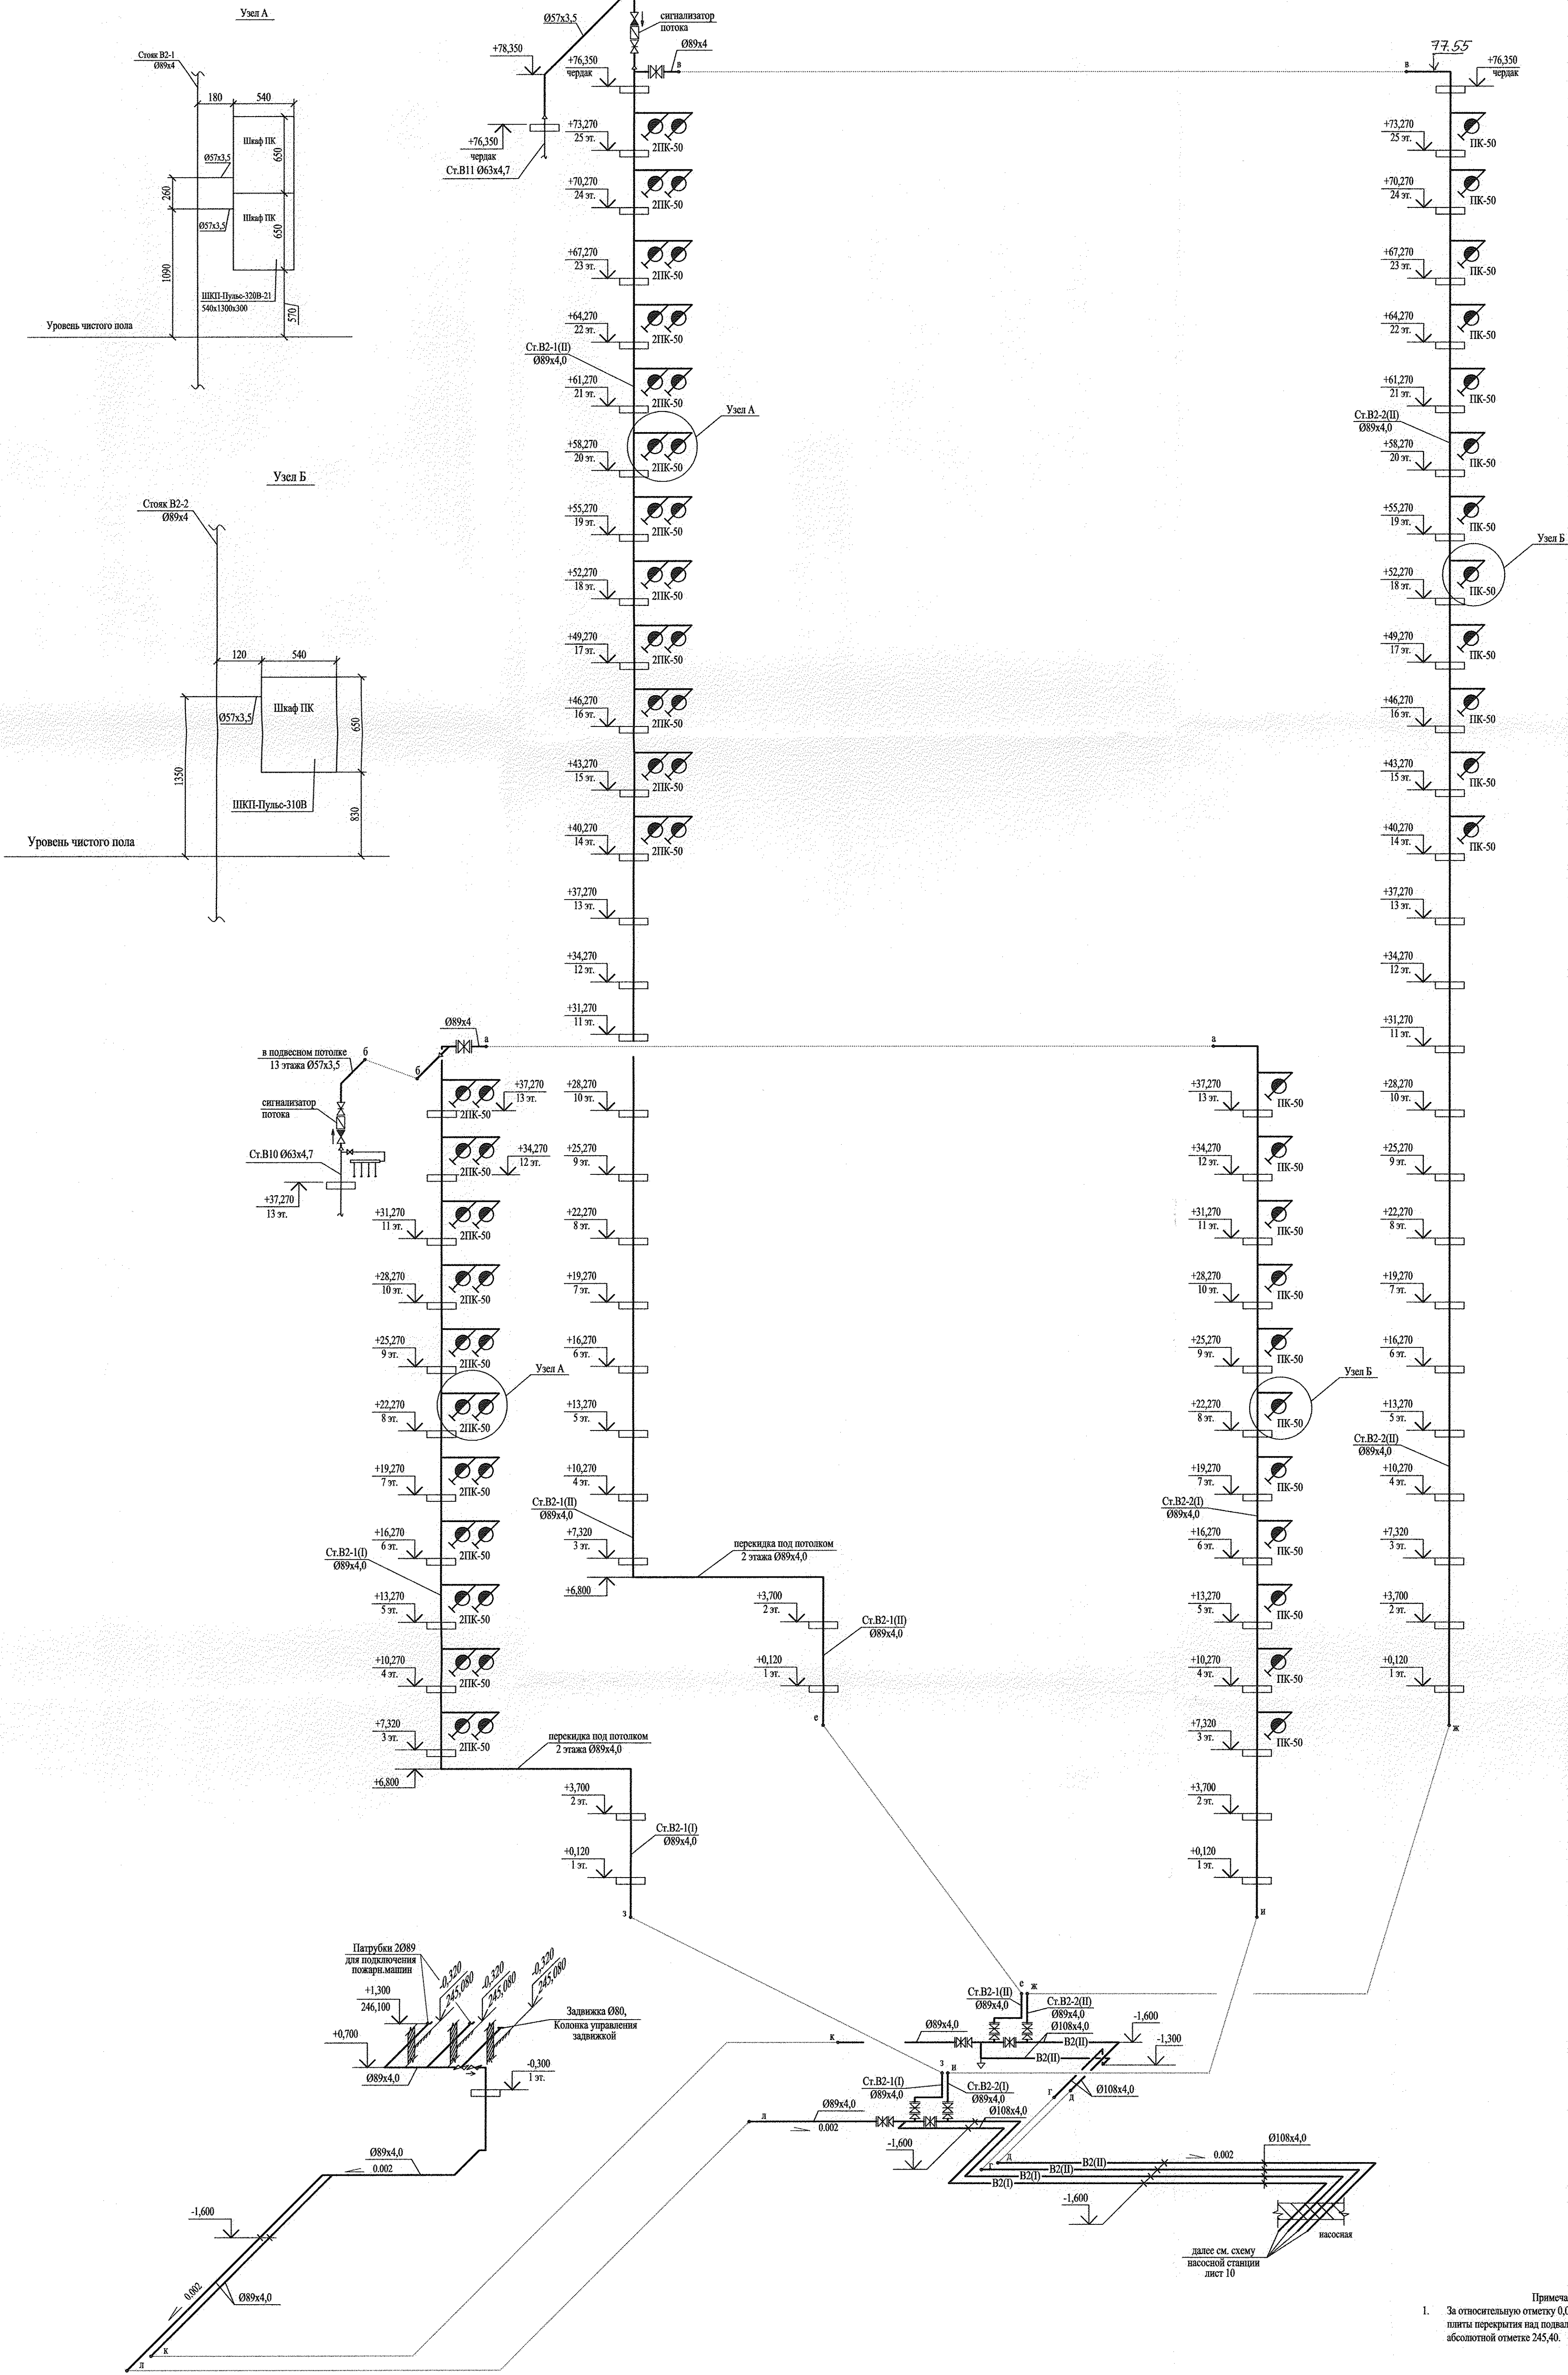

Примечание:
1. За относительную отметку 0,000 принят уровень верха плиты перекрытия над подвалом, что соответствует абсолютной отметке 245,40.

					АКБ. 120 - 04 - ВК				
					Группа жилых домов со встроенно - пристроенными нежилыми помещениями на первых этажах в границах улиц 8 Марта - Юлиуса Фучика - Чайковского в Чкаловском районе г. Екатеринбург				
Изм. Кол. уч.	Лист № док.	Подп.	Дата		Пусковой комплекс 4. 26-этажный жилой дом		Стадия	Лист	Листов
							Р	17	
ГАП	Чирков		07.11		Схема системы В2. Узлы А, Б		ЗАО КОРПОРАЦИЯ АТОМСТРОЙКОМПЛЕКС		
Гл. спец.	Курчавова		07.11						
Проверил	Курчавова		07.11						
Разработал	Прахова		07.11						

Имя отца		Получено и дата		Взнос и дата		Согласовано		Согласовано	
						СЗ	07/11	СЗ	07/11
						ВК	1		
						ЗН	07/11		

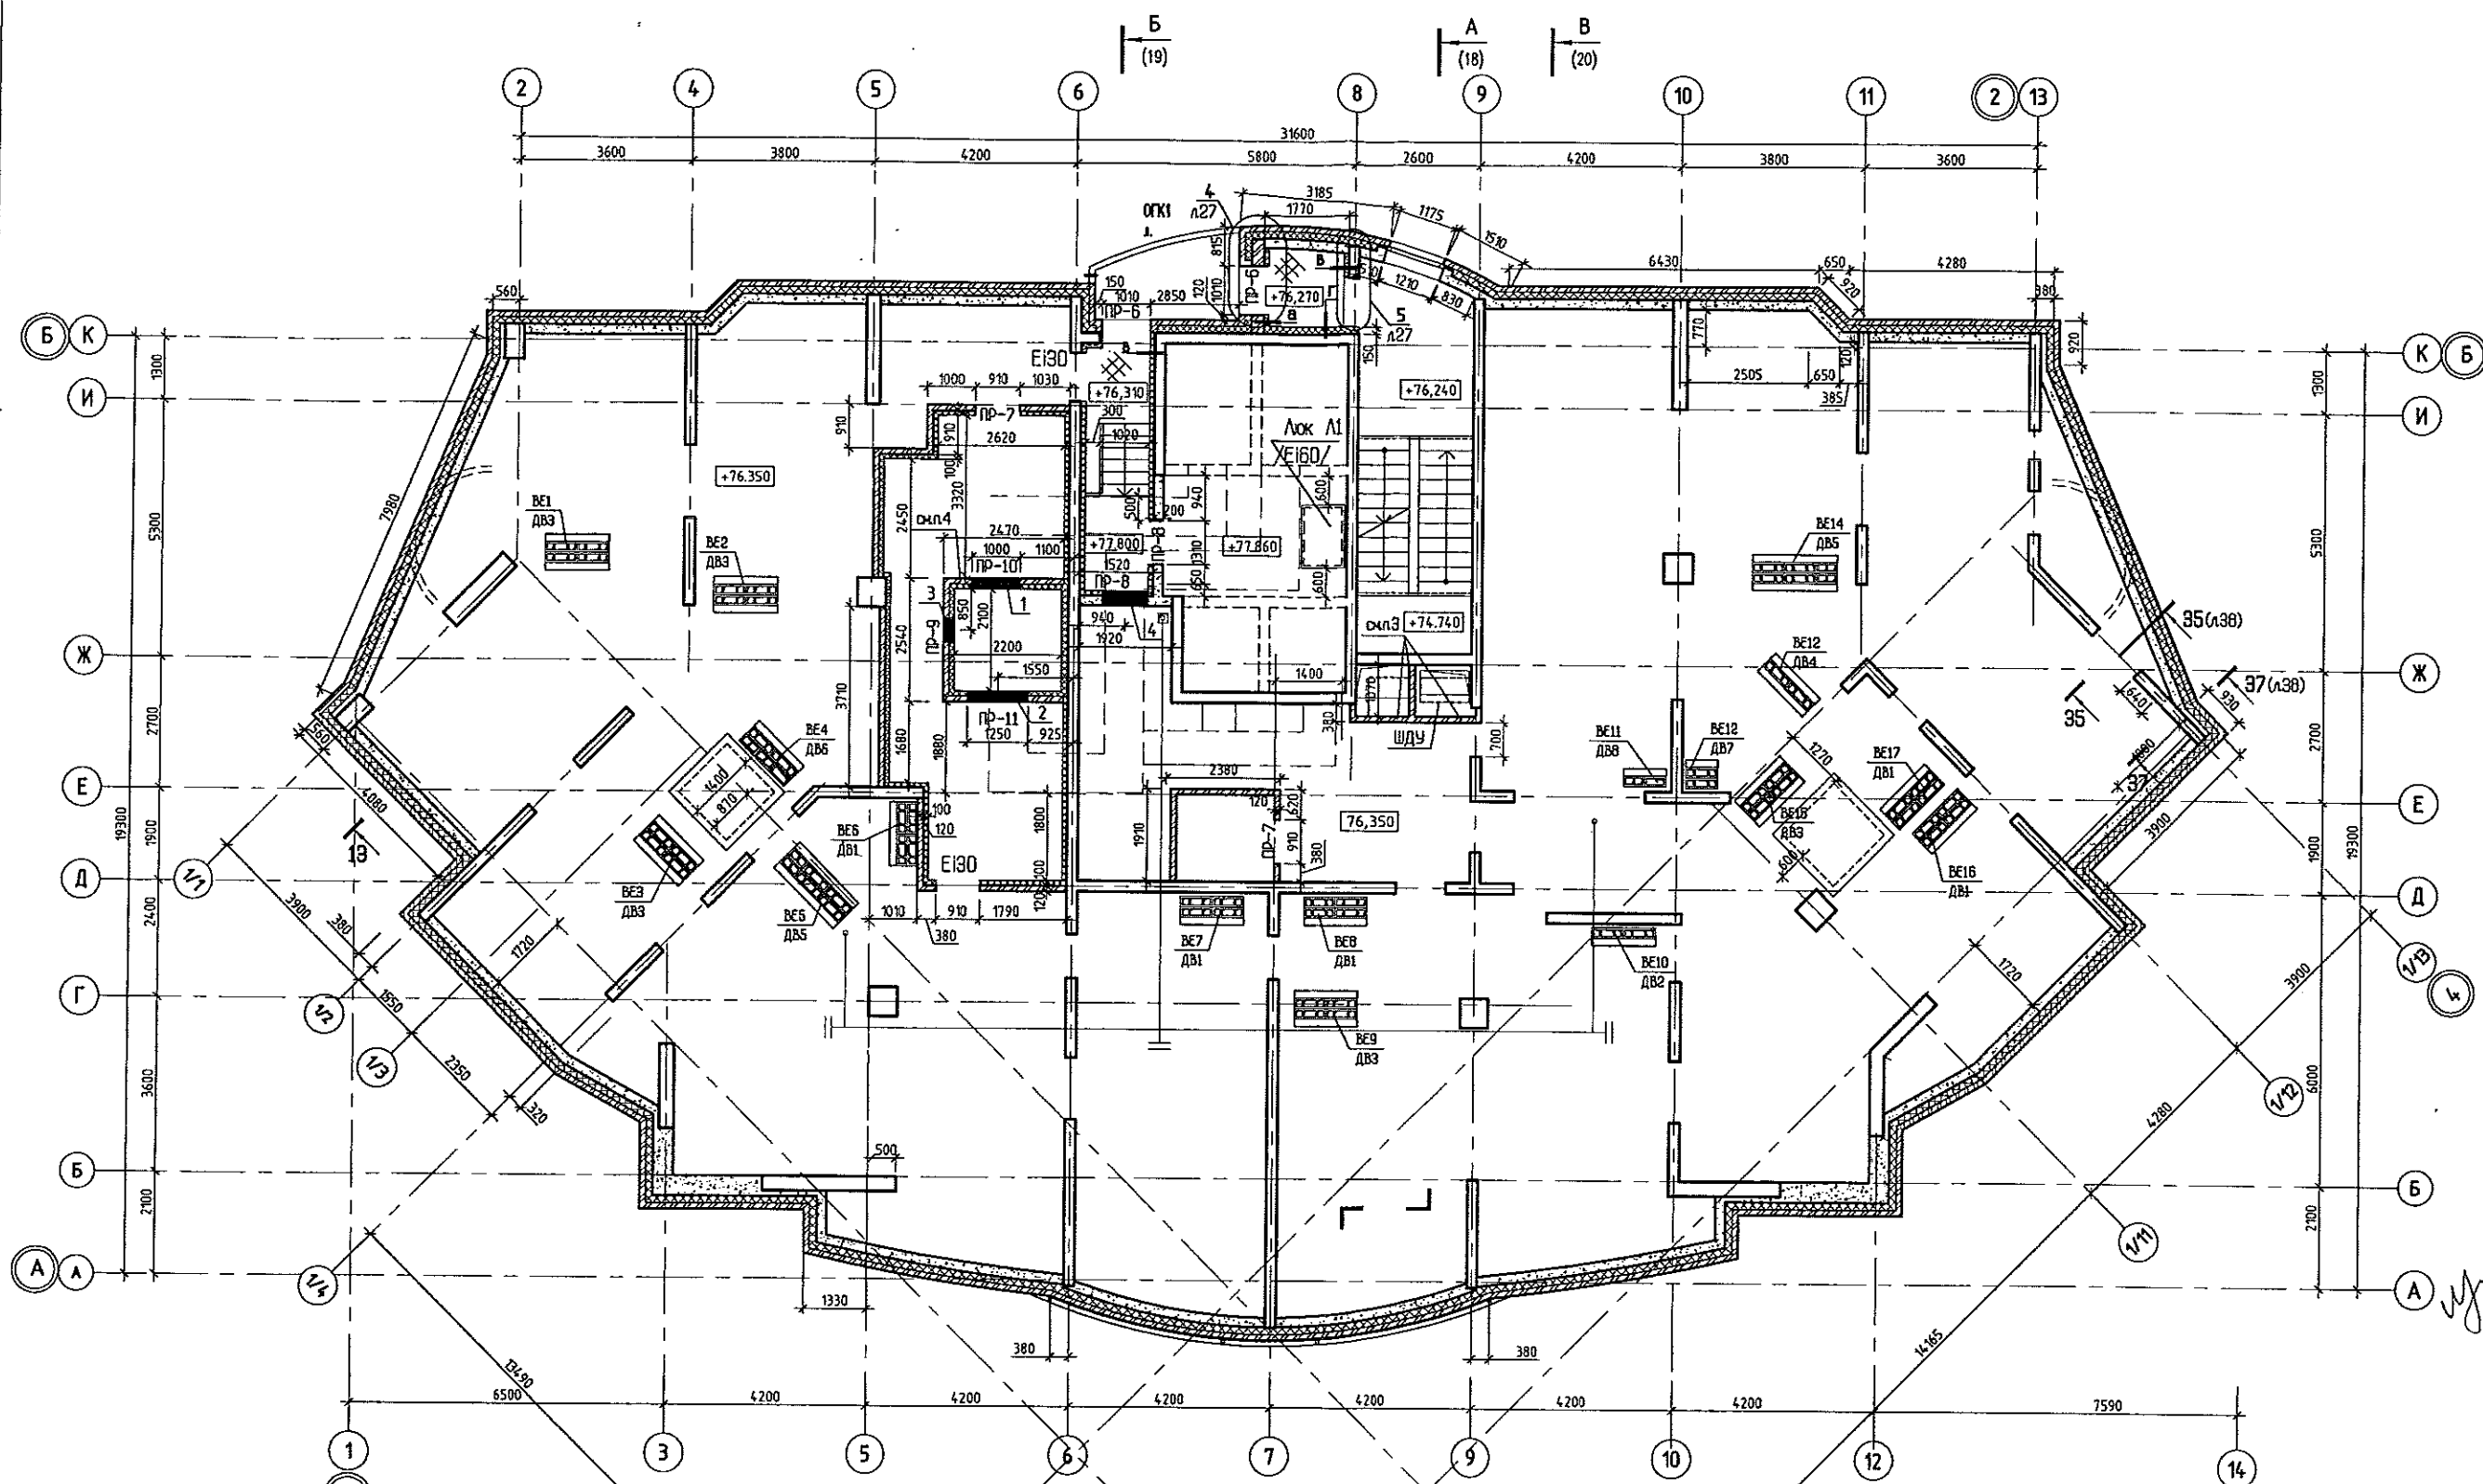

Б
А

Поз.	Ширина мм	Высота мм	Отметка низа	Назначение	Примечание
1	1000	1000	+76.950	ОВ	
2	1250	1250	+77.150	ОВ	
3	505	1255	+76.650	ОВ	
4	950	1050	+76.500	ОВ	


Картинки ПК / 25 19 100
Объект / Фучика 2010г (страда) 120-04.
Файл: Чердак, кровля для ВК (120-04-АР)

1. Общие указания и обозначения условные графические см. ЛБ.
2. Детали устройства шваров для инженерных коммуникаций (шары ШК и ШМ), шахты дымоудаления (шары ШДУ) см. х.
3. Перепорядку выполнить из журнала КУРПы 1,410/75/1,4/15/ГОСТ 530-2007 на ЦПО-МТОБ после прокладки инженерных коммуникаций.

14.10.2019г. ГАП Чирков Ю.В.

						АКБ. 120 - 04 - АР									
						Група жилых домов со встроенно-пристроенными нежилыми помещениями на первых этажах в границах улиц 8 Марта - Олуса Фучика - Чайковского в Чкаловском районе г. Екатеринбурга									
ИЗМ.	КОЛУЧ	ЛИСТ N	ДОК.	ПОДПИСЬ	ДАТА	Пушковой комплекс 4. 26-этажная секция				ЭТАЖИЯ	ЛИСТ	ЛИСТОВ			
										Р	16				
Г А П	Черков				07.11	План чердака				САД КОРПОРАЦИИ АТОМСТРОЙКОМПЛЕКС					
Г К П	Милюшин				07.11										
Проверил	Буслык				07.11										
Разработал	Терновая				07.11										


Формат

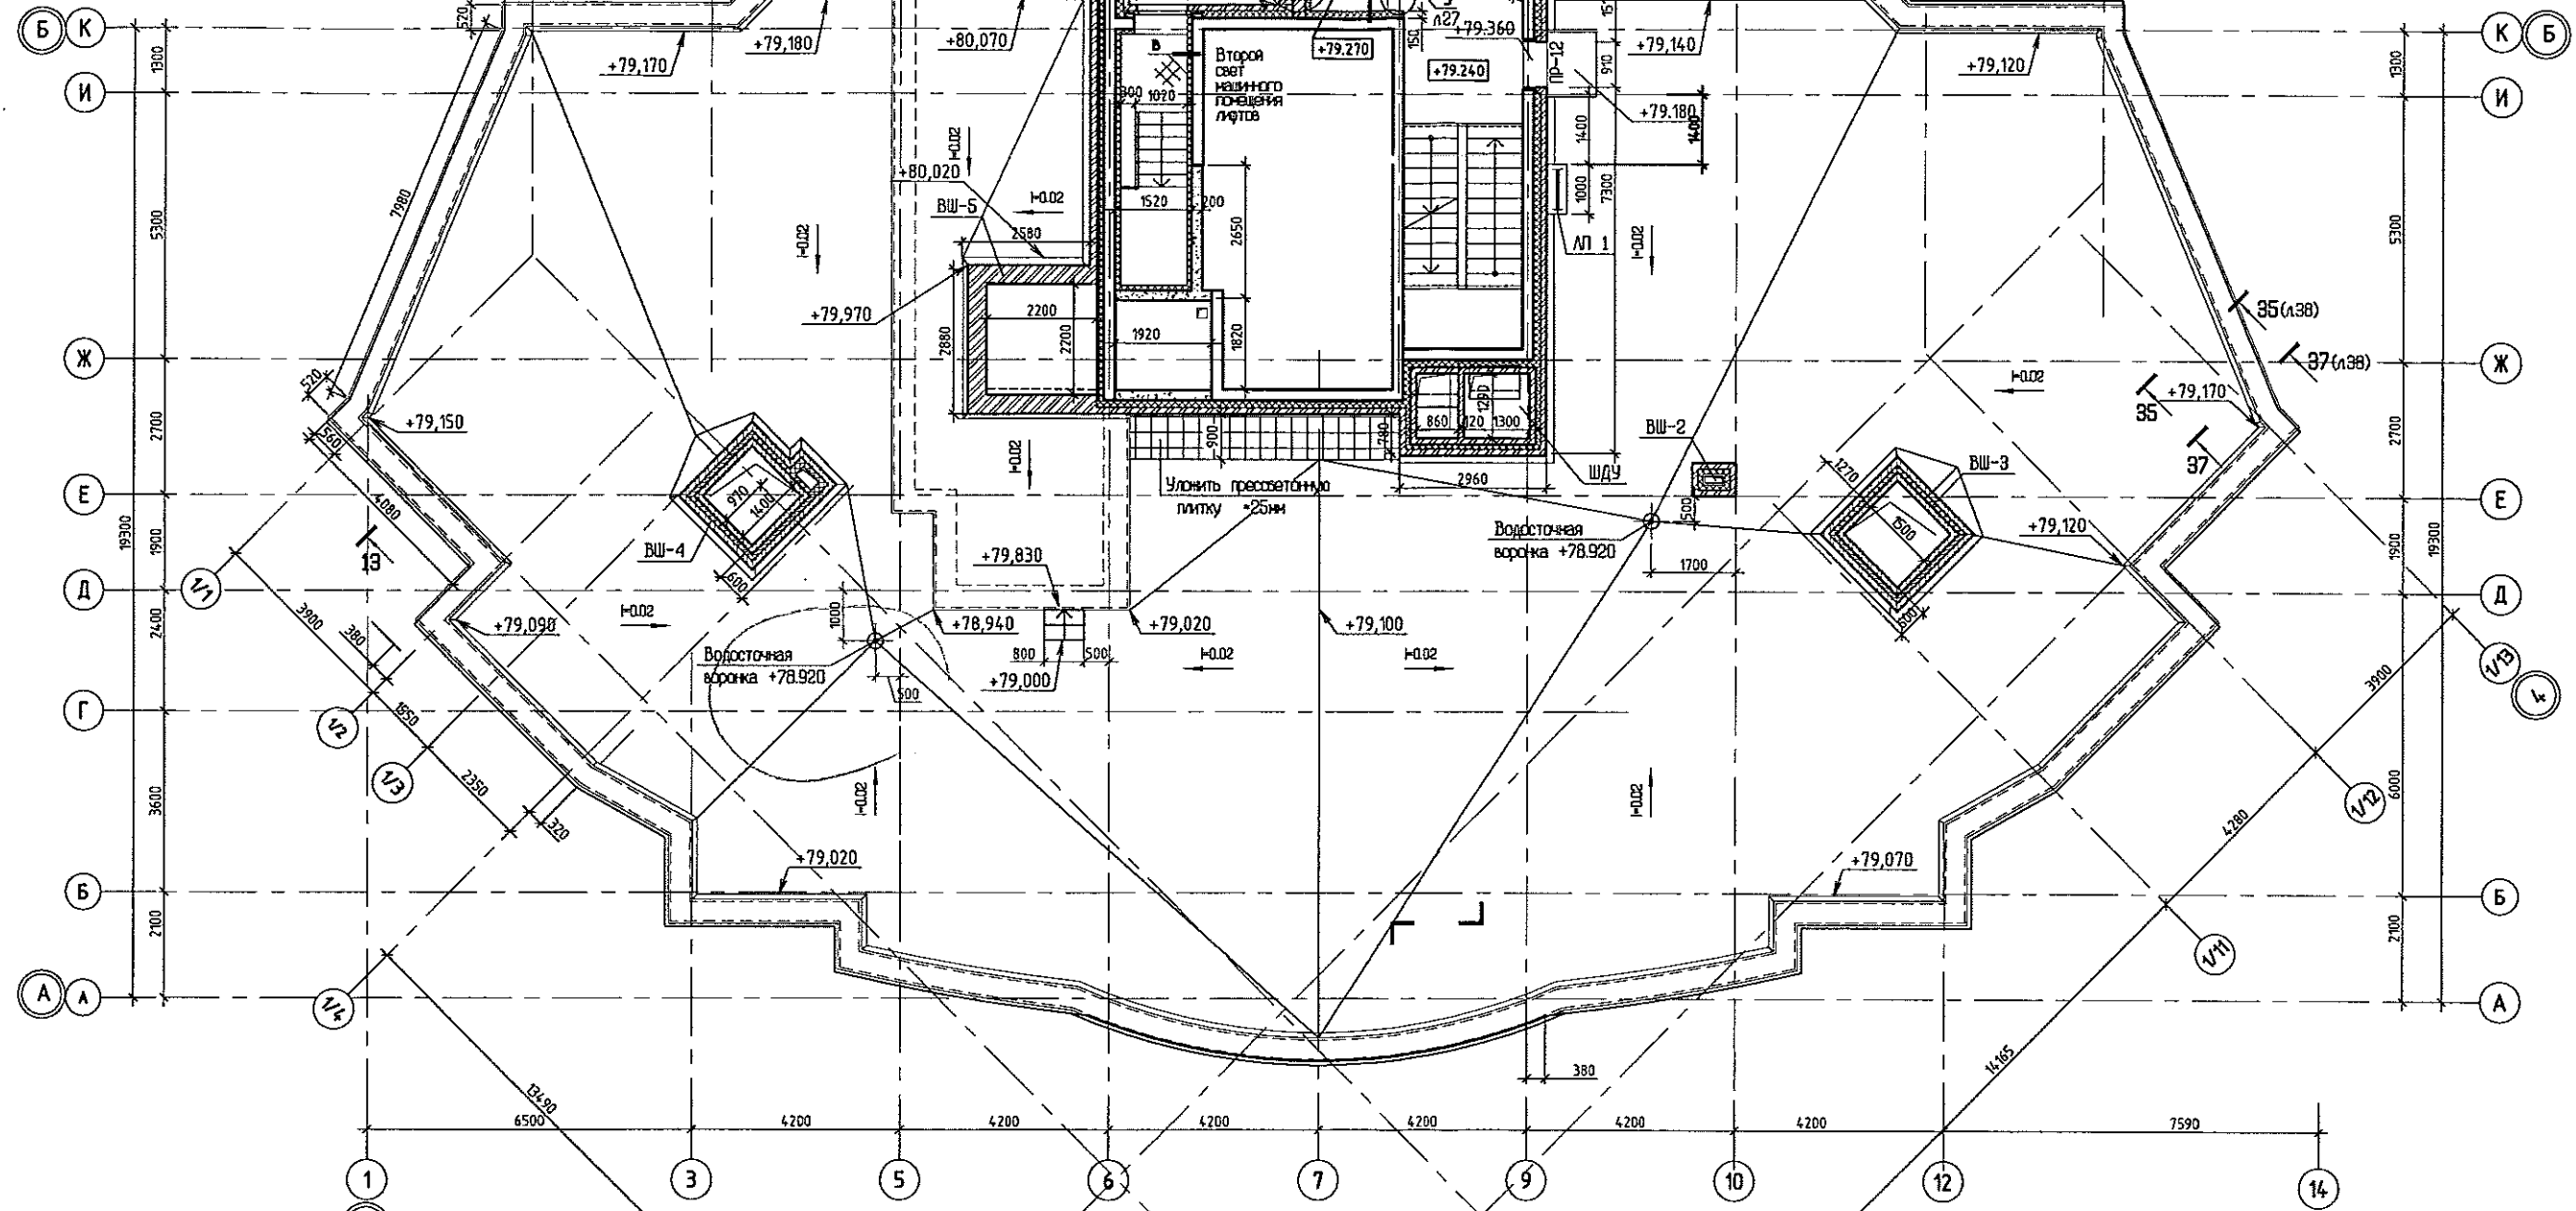

ПОР.	ШИРИНА, мм	ВЫСОТА, мм	ОТМЕТКА НИЗА	НАЗНА- ЧЕНИЕ	ПРИМЕЧАНИЕ
1	1000	1000	+76.950	ОВ	
2	1250	1250	+77.150	ОВ	
3	505	1255	+76.650	ОВ	
4	950	1050	+76.500	ОВ	

1. Пасп. указания и обозначения условные графические см. л.б.
2. Детали устройства входов для инженерных коммуникаций (марки ШК и ЗШ), входы дымоудаления (марки ШДУ) см. х.
3. Перегородку выполнить из кирпича КРПШ 1,4НФ/75/1,4/15/ГОСТ 530-2007 на ЦПС М100 после прокладки инженерных коммуникаций.

						АКБ. 120 - 04 - АР
						Группа жилых домов со встроено - пристроенными нежилыми помещениями на первых этажах в границах улиц В Марта - Олуса Фучика - Чайковского в Чкаловском районе г. Екатеринбурга
ИЗМ.	КОМУЧ	ЛИСТ	N ДОК.	ПОДПИСЬ	ДАТА	
						Пушковой комплекс 4, 26-этажная секция
Г А П	Чирков				07.11	СТАДИЯ
Г К П	Милюшин				07.11	РИС
Проверил	Сулык				07.11	Лист
Разработал	Терновая				07.11	Листов
						План кровли
						НАС КОРПОРАЦИЯ АТОМСТРОЙКОМПЛЕКС

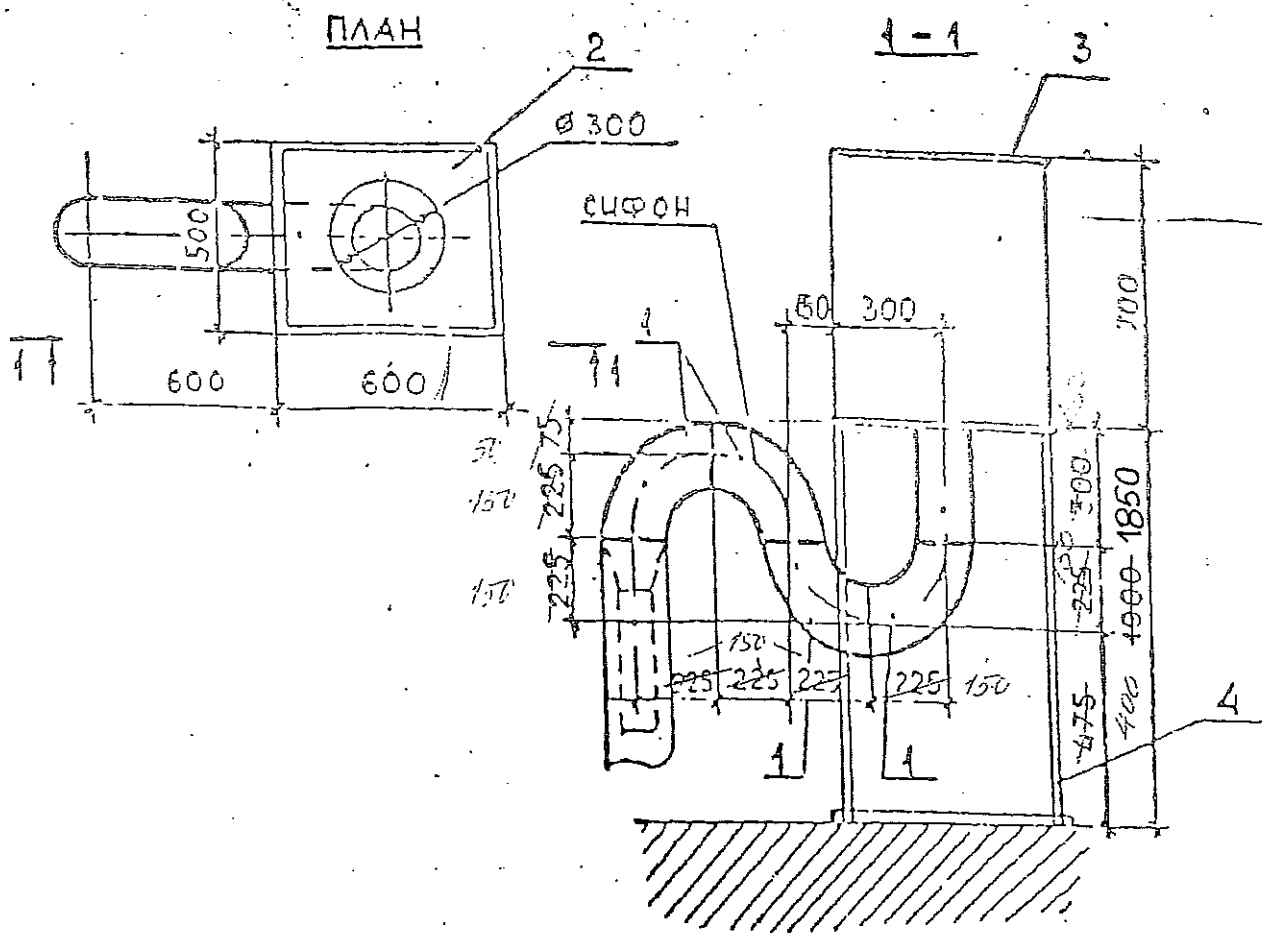

Марка, поз.	Обозначение	Наименование	Кол.	Масса, од, кг	Примечание
I		Отвод К 90° ¹⁰⁸ 159x4,5 ГОСТ 17375-83*	4	6,10	
2	5.901-СГП-5.91-КМН-0300СВ	Бак разрыва струи	I	52,47	
3	-03.01	Крышка	I	5,40	
4	-04.00СВ	Подставка под бак	I	19,28	

АКБ.114-09-ВК
привезал: Прахова

5.901-СГП-5.91-ВК

Изделия и узлы инженерного
оборудования зданий

И.А. СПЕЦ. ВЛ.	КОМАРОВА Н.П.	12.90
НАЧ. ПТО	САДЕНЬКОВ Л.Ч.	12.90
И. КОНТР.	НОВОСЕЛОВА В.И.	12.90
ВЕД. ИНЖ.	ГУСЕВА А.К.	12.90
ПРОВЕР.	ГУСЕВА А.К.	12.90
РАЗРАБ.	ТРУХИНА Л.	12.90

Установка бака
разрыва струи

Страна	Лист	Листов
Р	24	1

Позиция	Наименование и техническая характеристика	Тип, марка, обозначение документа, опросного листа	Код оборудования, изделия, материала	Завод-изготовитель	Единица измерения	Количество	Масса единицы, кг	Примечание
1	2	3	4	5	6	7	8	9
	Ниже отметки- 0,000							
	<u>1. Насосная станция хозяйственно-питьевого и</u>							
	<u>противопожарного водоснабжения</u>							
	• <u>Системы В1, В10, В11</u>							
В1.1	Задвижка клиновая фланцевая PN 16 DN 100 (на вводе)	KR11		Компания АДЛ	шт	3	21,0	
В1.2	Задвижка клиновая фланцевая PN 16 DN 80	KR11		Компания АДЛ	шт	3	18,0	
В1.3	Клапан обратный межфланцевый с ответными фланцами Ру 16 Ду 80	VYC170		Компания АДЛ	шт	1	2,90	
В10.1	Насосная станция (I зона) Q=10,0 м3/ч; H=57,5 м; 2х3,0 кВт;	Hydro MPC-E 2CRE 10-09		Фирма «GRUNDFOS»	компл.	1	220,0	
	3х380В в комплекте со шкафом управления, с защитой по «сухому			Германия				
	ходу», с виброопорами (обратные клапаны на напорной линии)							
В11.1	Насосная станция (II зона) Q=9,4 м3/ч; H=94,5 м; 2х4,0 кВт;	Hydro MPC-E 2CRE 10-12		Фирма «GRUNDFOS»	компл.	1	232,0	
	3х380В в комплекте со шкафом управления, с защитой по «сухому			Германия				
	ходу», с виброопорами (обратные клапаны на напорной линии)							
В10.2	Задвижка клиновая фланцевая PN 16 DN 65	KR11		Компания АДЛ	шт	3	15,0	
В11.2	Задвижка клиновая фланцевая PN 16 DN 65	KR11		Компания АДЛ	шт	2	15,0	
В10.3	Гибкая вставка резиновая фланцевая, Ру 16 бар Ду 65	тип ZKB		Фирма «Сокла»	шт	2	5,5	
				ЗАО «Danfoss»				

Примечание:

1. Спецификация на металлопластиковые и ПВХ фасонные детали разрабатывается монтажной организацией.
2. Объемы работ по системам 1В1, 1ТЗ, 1К1 ниже отм.0,000 представлены общими для магазина и офиса. Для отдельного потребителя стоимость определяется пропорционально занимаемым площадям.

1	-	2,3,5,6,19, 21...25,27... 29,33,38	-	-	38	169-11		08.11
Изм.	Измененных	Замененных	Новых	Аннулированных	Всего листов (страниц) в док.	Номер док.	Подпись	Дата
Таблица регистрации изменений								

						АКБ.120-04-ВК.С		
1	-	-	169-11		08.11	Группа жилых домов со встроенно-пристроенными нежилыми помещениями на первых этажах в границах улиц 8 Марта – Юлиуса Фучика - Чайковского в Чкаловском районе г.Екатеринбурга		
Изм.	Кол.уч.	Лист	№ док.	Подпись	Дата			
						26-этажный односекционный жилой дом №4	Стадия Р	Лист 1
							Листов 16	
Гл. спец.	Курчавова		07.11	Спецификация оборудования, изделий и материалов			ЗАО КОРПОРАЦИЯ АТОМСТРОЙКОМПЛЕКС	
Проверил	Курчавова		07.11					
Составил	Прахова		07.11					

Позиция	Наименование и техническая характеристика	Тип, марка, обозначение документа, опросного листа	Код оборудования, изделия, материала	Завод-изготовитель	Единица измерения	Количество	Масса единицы, кг	Примечание
1	2	3	4	5	6	7	8	9
	Ниже отметки- 0,000							
	1. Насосная станция хозяйственно-питьевого и противопожарного водоснабжения							
	• Системы В1, В10, В11							
В1.1	Задвижка клиновая фланцевая PN 16 DN 100 (на вводе)	KR11		Компания АДЛ	шт	3	21,0	
В1.2	Задвижка клиновая фланцевая PN 16 DN 80	KR11		Компания АДЛ	шт	3	18,0	
В1.3	Клапан обратный межфланцевый с ответными фланцами Ру 16 Ду 80	VYC170		Компания АДЛ	шт	1	2,90	
В10.1	Насосная станция (I зона) Q=10,0 м3/ч; H=57,5 м; 2х3,0 кВт; 3х380В в комплекте со шкафом управления, с защитой по «сухому ходу», с виброопорами (обратные клапаны на напорной линии)	Hydro MPC-E 2CRE 10-09		Фирма «GRUNDFOS» Германия	компл.	1	220,0	
В11.1	Насосная станция (II зона) Q=9,4 м3/ч; H=94,5 м; 2х4,0 кВт; 3х380В в комплекте со шкафом управления, с защитой по «сухому ходу», с виброопорами (обратные клапаны на напорной линии)	Hydro MPC-E 2CRE 10-12		Фирма «GRUNDFOS» Германия	компл.	1	232,0	
В10.2	Задвижка клиновая фланцевая PN 16 DN 65	KR11		Компания АДЛ	шт	3	15,0	
В11.2	Задвижка клиновая фланцевая PN 16 DN 65	KR11		Компания АДЛ	шт	2	15,0	
В10.3	Гибкая вставка резиновая фланцевая, Ру 16 бар Ду 65	тип ZKB		Фирма «Сокла»	шт	2	5,5	
				ЗАО «Danfoss»				

Примечание:

1. Спецификация на металлопластиковые и ПВХ фасонные детали разрабатывается монтажной организацией.
2. Объемы работ по системам 1В1, 1Т3, 1К1 ниже отм.0,000 представлены общими для магазина и офиса. Для отдельного потребителя стоимость определяется пропорционально занимаемым площадям.

Изм.	Измененных	Замененных	Новых	Анулированных	Всего листов (страниц) в док.	Номер док.	Подпись	Дата
Номера листов (страниц)								
Таблица регистрации изменений								

						АКБ.120-04-ВК.С		
						Группа жилых домов со встроенно-пристроенными нежилыми помещениями на первых этажах в границах улиц 8 Марта – Юлиуса Фучика - Чайковского в Чкаловском районе г.Екатеринбурга		
Изм.	Кол.уч.	Лист	№ док.	Подпись	Дата	26-этажный односекционный жилой дом №4	Стадия	Лист
							Р	1
						Спецификация оборудования, изделий и материалов	Листов	
							38	
Гл. спец.	Курчавова				07.11		ЗАО КОРПОРАЦИЯ АТОМСТРОЙКОМПЛЕКС	
Проверил	Курчавова				07.11			
Составил	Прахова				07.11			

Позиция	Наименование и техническая характеристика	Тип, марка, обозначение документа, опросного листа	Код оборудования, изделия, материала	Завод-изготовитель	Единица измерения	Количество	Масса единицы, кг	Примечание
1	2	3	4	5	6	7	8	9
B11.3	Гибкая вставка резиновая фланцевая, Ру 16 бар Ду 65	тип ZKB		Фирма «Сокла»	шт	2	5,5	
				ЗАО «Danfoss»				
B10.4	Гидропневмобак V=100 л, Ру 10 бар	Refix DE		Reflex Winkelmann	шт	1	20,0	I зона
				GmbH+Co.KG				
B11.4	Гидропневмобак V=100 л, Ру 16 бар	Refix DE		Reflex Winkelmann	шт	1	20,0	II зона
				GmbH+Co.KG				
B10.5	Кран шаровый полнопроходной PN 16, DN 32			Компания АДЛ	шт	1	-	
B11.5	Кран шаровый полнопроходной PN 16, DN 32			Компания АДЛ	шт	1	-	
B10.6	Кран шаровый сливной с патрубком для шланга PN 16, DN 25			Компания АДЛ	шт	1	-	
B11.6	Кран шаровый сливной с патрубком для шланга PN 16, DN 25				шт	1	-	
B10.7	Фильтр сетчатый фланцевый со сливной пробкой, стальной Ду 65	IS16		Компания АДЛ	шт	1		
B11.7	Фильтр сетчатый фланцевый со сливной пробкой, стальной Ду 65	IS16		Компания АДЛ	шт	1		
B10.8	Сепаратор воздуха	Flexair 65S		Нидерланды	шт	1	7,7	
B11.8	Сепаратор воздуха	Flexair 65S		Нидерланды	шт	1	7,7	
B10.9	Клапан обратный межфланцевый с ответными фланцами Ру 16	VYC170		Компания АДЛ	шт	1	2,15	
	Ду 65							
	Манометр технический показывающий, предел измерения	МП4-У		г.Томск	шт	6	0,60	
	10 кгс/см ² , класс точности 1,5	ТУ 25.02.180335-85		з-д «Манотомь»				
	Кран трехходовой натяжной муфтовый с фланцем для	11Б186к			шт	6	0,27	
	контрольного манометра латунный Ру 1,6 мПа, Ду 15							
	Кран пробно-спускной для манометра Ру 1,6 мПа, Ду 15	10Б6к1			шт	6	0,41	
	Кран шаровый муфтовый PN 16 DN 15			Компания АДЛ	шт.	4		спускники
	Трубопровод из стальных электросварных прямошовных труб	ГОСТ 10704-91						
	Ø 76x3,5				м	20,0		
	Ø 89x4,0				м	24,0		
	Ø 108x4,0				м	5,0		

1	-	-	169-11		08.11
Изм.	Кол.уч.	Лист	№док.	Подпись	Дата

АКБ.120-04-ВК.С

Позиция	Наименование и техническая характеристика	Тип, марка, обозначение документа, опросного листа	Код оборудования, изделия, материала	Завод–изготовитель	Единица измерения	Количество	Масса единицы, кг	Примечание
1	2	3	4	5	6	7	8	9
B11.3	Гибкая вставка резиновая фланцевая, Ру 16 бар Ду 65	тип ZKB		Фирма «Сокла»	шт	2	5,5	
				ЗАО «Danfoss»				
B10.4	Гидропневмобак V=100 л, Ру 10 бар	Refix DE		Reflex Winkelmann	шт	1	20,0	I зона
				GmbH+Co.KG				
B11.4	Гидропневмобак V=100 л, Ру 10 бар	Refix DE		Reflex Winkelmann	шт	1	20,0	II зона
				GmbH+Co.KG				
B10.5	Кран шаровый полнопроходной PN 16, DN 32			Компания АДЛ	шт	1	-	
B11.5	Кран шаровый полнопроходной PN 16, DN 32			Компания АДЛ	шт	1	-	
B10.6	Кран шаровый сливной с патрубком для шланга PN 16, DN 25			Компания АДЛ	шт	1	-	
B11.6	Кран шаровый сливной с патрубком для шланга PN 16, DN 25				шт	1	-	
B10.7	Фильтр сетчатый фланцевый со сливной пробкой, стальной Ду 65	IS40		Компания АДЛ	шт	1	19,0	
B11.7	Фильтр сетчатый фланцевый со сливной пробкой, стальной Ду 65	IS40		Компания АДЛ	шт	1	19,0	
B10.8	Сепаратор воздуха	Flexair 65S		Нидерланды	шт	1	7,7	
B11.8	Сепаратор воздуха	Flexair 65S		Нидерланды	шт	1	7,7	
B10.9	Клапан обратный межфланцевый с ответными фланцами Ру 16	VYC170		Компания АДЛ	шт	1	2,15	
	Ду 65							
	Манометр технический показывающий, предел измерения	МП4-У		г.Томск	шт	6	0,60	
	10 кгс/см ² , класс точности 1,5	ТУ 25.02.180335-85		з-д “Манотомь”				
	Кран трехходовой натяжной муфтовый с фланцем для	11Б186к			шт	6	0,27	
	контрольного манометра латунный Ру 1,6 мПа, Ду 15							
	Кран пробно-спускной для манометра Ру 1,6 мПа, Ду 15	10Б6к1			шт	6	0,41	
	Кран шаровый муфтовый PN 16 DN 15			Компания АДЛ	шт.	4		спускники
	Трубопровод из стальных электросварных прямошовных труб	ГОСТ 10704-91						
	Ø 76х3,5				м	20,0		
	Ø 89х4,0				м	24,0		
	Ø 108х4,0				м	5,0		

Позиция	Наименование и техническая характеристика	Тип, марка, обозначение документа, опросного листа	Код оборудования, изделия, материала	Завод–изготовитель	Единица измерения	Количество	Масса единицы, кг	Примечание
1	2	3	4	5	6	7	8	9
	Трубопровод из стальных водогазопроводных оцинкованных	ГОСТ 3262-75*						
	обыкновенных труб							
	Ø25х2,8				м	2,0	1,28	
	Ø32х3,2				м	5,0	3,09	
	Закладная деталь для установки датчиков давления (бобышка)				шт.	8		
	<u>Антикоррозийная изоляция стальных трубопроводов:</u>							
	Грунтовка ГФ-021	ГОСТ 25129-82			м ²	14,0		
	Краска БТ-177	ГОСТ 5631-79			кг	4,0		
	<u>Изоляция минераловатными цилиндрами Rockwool 30 мм для труб:</u>	ТР-12222-01.1		ЗАО «Минеральная				
	Ø25х2,8			вата»	м	2,0		
	Ø32х3,2				м	5,0		
	Ø 76х3,5				м	20,0		
	Ø 89х4,0				м	24,0		
	Ø 108х4,0				м	5,0		
	Сортовая сталь для крепления трубопроводов				кг	40,0		
	• Система В2, В2(І), В2(ІІ)							
В2.1	Дисковый поворотный межфланцевый затвор с электроприводом	ГРАНВЭЛ,		Компания АДЛ	шт	2	25,1	
	AUMA SG05.1 с ответными фланцами (воротниковыми)	ЗП ВС-100х16-FL(W)-3-E						
	0,115 кВт, 220 В, DN100							
В2.2	Клапан обратный межфланцевый с ответными фланцами Ру 16	VYC170		Компания АДЛ	шт	2	2,15	
	Ду 100							

1	-	-	169-11		08.11	АКБ.120-04-ВК.С	Лист
Изм.	Кол.уч.	Лист	№доку.	Подпись	Дата		3

Позиция	Наименование и техническая характеристика	Тип, марка, обозначение документа, опросного листа	Код оборудования, изделия, материала	Завод–изготовитель	Единица измерения	Количество	Масса единицы, кг	Примечание
1	2	3	4	5	6	7	8	9
	Трубопровод из стальных водогазопроводных оцинкованных	ГОСТ 3262-75*						
	обыкновенных труб							
	Ø25x2,8				м	2,0	1,28	
	Ø32x3,2				м	5,0	3,09	
	Закладная деталь для установки датчиков давления (бобышка)				шт.	8		
	<u>Антикоррозийная изоляция стальных трубопроводов:</u>							
	Грунтовка ГФ-021	ГОСТ 25129-82			м ²	14,0		
	Краска БТ-177	ГОСТ 5631-79			кг	52,0		
	<u>Изоляция минераловатными цилиндрами Rockwool 30 мм для труб:</u>	ТР-12222-01.1		ЗАО «Минеральная				
	Ø25x2,8			вата»	м	2,0		
	Ø32x3,2				м	5,0		
	Ø 76x3,5				м	20,0		
	Ø 89x4,0				м	24,0		
	Ø 108x4,0				м	5,0		
	Сортовая сталь для крепления трубопроводов				кг	40,0		
	• Система В2, В2(І), В2(ІІ)							
В2.1	Дисковый поворотный межфланцевый затвор с электроприводом	ГРАНВЭЛ,		Компания АДЛ	шт	2	25,1	
	AUMA SG05.1 с ответными фланцами (воротниковыми)	ЗП ВС-100x16-FL(W)-3-E						
	0,115 кВт, 220 В, DN100							
В2.2	Клапан обратный межфланцевый с ответными фланцами Ру 16	VYC170		Компания АДЛ	шт	1	2,15	
	Ду 100							

Изм.	Кол.уч.	Лист	Модок.	Подпись	Дата

АКБ.120-04-ВК.С

Лист
3

Позиция	Наименование и техническая характеристика	Тип, марка, обозначение документа, опросного листа	Код оборудования, изделия, материала	Завод–изготовитель	Единица измерения	Количество	Масса единицы, кг	Примечание
1	2	3	4	5	6	7	8	9
B2.3	Задвижка клиновая фланцевая PN 16 DN 100	KR11		Компания АДЛ	шт	6	21,0	
B2.4	Закладная деталь для установки датчиков давления (бобышка)				шт.	2		
B2(I).1	Насос консольно-моноблочный Q=31,40 м3/ч; H=37,6 м; N=5,5 кВт; 3х400В, Рy16, n=2900 об/мин с эл.двигателем MG 132 SC-D	NB 32-160/177		Фирма «GRUNDFOS» Германия	шт	2	79,0	1 раб; 1 рез.
B2(II).1	Насос консольно-моноблочный Q=31,40 м3/ч; H=69,50 м; N=15,0 кВт; 3х400В, Рy16, n=2900 об/мин с эл.двигателем MG 160 MD-F	NB 40-250/230		Фирма «GRUNDFOS» Германия	шт	2	161,0	1 раб; 1 рез.
B2(I).2	Задвижка клиновая фланцевая PN 16 DN 100	KR11		Компания АДЛ	шт	3	21,0	
B2(II).2	Задвижка клиновая фланцевая PN 16 DN 100	KR11		Компания АДЛ	шт	3	21,0	
B2(I).3	Дисковый поворотный межфланцевый затвор с электроприводом AUMA SG05.1 с ответными фланцами (воротниковыми) 0,115 кВт, 220 В, DN100	ГРАНВЭЛ, ЗП ВС-100х16-FL(W)-3-E		Компания АДЛ	шт	2	25,1	
B2(II).3	Дисковый поворотный межфланцевый затвор с электроприводом AUMA SG05.1 с ответными фланцами (воротниковыми) 0,115 кВт, 220 В, DN100	ГРАНВЭЛ, ЗП ВС-100х16-FL(W)-3-E		Компания АДЛ	шт	2	25,1	
B2(I).4	Клапан обратный межфланцевый с ответными фланцами Рy 16 Ду 100	VYC170		Компания АДЛ	шт	2	2,15	
B2(II).4	Клапан обратный межфланцевый с ответными фланцами Рy 16 Ду 100	VYC170		Компания АДЛ	шт	2	2,15	
B2(I).5	Манометр технический показывающий, предел измерения 10 кгс/см ² , класс точности 1,5	МП4-У ТУ 25.02.180335-85		г.Томск з-д “Манотомь”	шт	2	0,60	
B2(II).5	Манометр технический показывающий, предел измерения 10 кгс/см ² , класс точности 1,5	МП4-У ТУ 25.02.180335-85		г.Томск з-д “Манотомь”	шт	2	0,60	
B2(I).6	Кран трехходовой натяжной муфтовый с фланцем для контрольного манометра латунный Рy 1,6 МПа, Ду 15	11Б18бк			шт	2	0,27	

Позиция	Наименование и техническая характеристика	Тип, марка, обозначение документа, опросного листа	Код оборудования, изделия, материала	Завод-изготовитель	Единица измерения	Количество	Масса единицы, кг	Примечание
1	2	3	4	5	6	7	8	9
B2(II).6	Кран трехходовой натяжной муфтовый с фланцем для контрольного манометра латунный Ру 1,6 мПа, Ду 15	11Б186к			шт	2	0,27	
B2(I).7	Кран пробно-спускной для манометра Ру 1,6 мПа, Ду 15	10Б6к1			шт	2	0,41	
B2(II).7	Кран пробно-спускной для манометра Ру 1,6 мПа, Ду 15	10Б6к1			шт	2	0,41	
B2(I).8	Переход эксцентрический 108х4 х 57х4	ГОСТ 17378-2001			шт	2		
B2(II).8	Переход эксцентрический 108х4 х 76х5	ГОСТ 17378-2001			шт	2		
B2(I).9	Переход 57х3 - 32х3	ГОСТ 17378-2001			шт	2		
B2(II).9	Переход 57х3 - 45х4	ГОСТ 17378-2001			шт	2		
B2(I).10	Переход 108х4 - 57х4	ГОСТ 17378-2001			шт	2		
B2(II).10	Переход 108х4 - 57х4	ГОСТ 17378-2001			шт	2		
B2(I).11	Закладная деталь для установки датчиков давления (бобышка)				шт.	2		
B2(II).11	Закладная деталь для установки датчиков давления (бобышка)				шт.	2		
	Трубопровод из стальных электросварных прямошовных труб	ГОСТ 10704-91						
	Ø108х4				м	150,0		
	<u>Антикоррозийная изоляция стальных трубопроводов:</u>							
	Грунтовка ГФ-021	ГОСТ 25129-82			м ²	51,0		
	Краска БТ-177	ГОСТ 5631-79			кг	14,0		
	Сортовая сталь для крепления стальных трубопроводов				кг	14,0		
	• Водомерный узел №1 (основной)							

1	-	-	169-11		08.11
Изм.	Кол.уч.	Лист	№ док.	Подпись	Дата

АКБ.120-04-ВК.С

Лист

5

Позиция	Наименование и техническая характеристика	Тип, марка, обозначение документа, опросного листа	Код оборудования, изделия, материала	Завод-изготовитель	Единица измерения	Количество	Масса единицы, кг	Примечание
1	2	3	4	5	6	7	8	9
B2(II).6	Кран трехходовой натяжной муфтовый с фланцем для контрольного манометра латунный Ру 1,6 мПа, Ду 15	11Б18бк			шт	2	0,27	
B2(I).7	Кран пробно-спускной для манометра Ру 1,6 мПа, Ду 15	10Ббк1			шт	2	0,41	
B2(II).7	Кран пробно-спускной для манометра Ру 1,6 мПа, Ду 15	10Ббк1			шт	2	0,41	
B2(I).8	Переход эксцентрический 108х4 х 57х4	ГОСТ 17378-2001			шт	2		
B2(II).8	Переход эксцентрический 108х4 х 76х5	ГОСТ 17378-2001			шт	2		
B2(I).9	Переход 57х3 - 32х3	ГОСТ 17378-2001			шт	2		
B2(II).9	Переход 57х3 - 45х4	ГОСТ 17378-2001			шт	2		
B2(I).10	Переход 108х4 - 57х4	ГОСТ 17378-2001			шт	2		
B2(II).10	Переход 108х4 - 57х4	ГОСТ 17378-2001			шт	2		
B2(I).11	Закладная деталь для установки датчиков давления (бобышка)				шт.	2		
B2(II).11	Закладная деталь для установки датчиков давления (бобышка)				шт.	2		
	Трубопровод из стальных электросварных прямошовных труб	ГОСТ 10704-91						
	Ø108х4				м	150,0		
	<u>Антикоррозийная изоляция стальных трубопроводов:</u>							
	Грунтовка ГФ-021	ГОСТ 25129-82			м ²	51,0		
	Краска БТ-177	ГОСТ 5631-79			кг	2,5		
	Сортовая сталь для крепления стальных трубопроводов				кг	14,0		
	• Водомерный узел №1 (основной)							

Позиция	Наименование и техническая характеристика	Тип, марка, обозначение документа, опросного листа	Код оборудования, изделия, материала	Завод-изготовитель	Единица измерения	Количество	Масса единицы, кг	Примечание
1	2	3	4	5	6	7	8	9
	Счетчик холодной воды турбинный с импульсным выходом и защитным антимагнитным кожухом Ду 50	ВСХНд-50		ЗАО "Тепловодомер", г.Мытищи	шт.	1		
	Манометр технический показывающий,предел измерения 10 кгс/см ² , класс точности 1,5	МП4-У6		з-д "Манотомь" г. Томск	шт	1	0,60	
	Кран трехходовой натяжной муфтовый с рукояткой с фланцем для контрольного манометра Ру 1,6 МПа, Ду 15	11Б186к			шт.	1	0,27	
	Кран пробно-спускной для манометра Ру 1,6 МПа, Ду 15	10Б6к1			шт	1	0,41	
	Фильтр сетчатый фланцевый со сливной пробкой, стальной Ду 80	IS40		Компания АДЛ	шт	1	25,0	
	Задвижка клиновая фланцевая PN 16 DN 80	KR11		Компания АДЛ	шт	2	18,0	
	Переход 89х3,5 - 57х3	ГОСТ 17378-2001			шт	2		
	• <u>Водомерный узел №2 (на полив)</u>							
	Счетчик холодной воды крыльчатый, Ду 15	ВСХд-15		ЗАО "Тепловодомер", г.Мытищи	шт.	1		
	Манометр технический показывающий, предел измерения 10 кгс/см ² , класс точности 1,5	МП4-У6		з-д "Манотомь" г. Томск	шт	1	0,60	
	Кран трехходовой натяжной муфтовый с рукояткой с фланцем для контрольного манометра Ру 1,6 МПа, Ду 15	11Б186к			шт.	1	0,27	
	Кран пробно-спускной для манометра Ру 1,6 МПа, Ду 15	10Б6к1			шт	1	0,41	
	Фильтр сетчатый муфтовый из латуни Ду 25	IS04		Компания АДЛ	шт	1	0,46	
	Кран шаровый муфтовый PN 16 DN 25			Компания АДЛ	шт.	2		
	Переход 33,7х2,3 - 21,3х2	ГОСТ 17378-2001			шт	2		

1	-	-	169-11		08.11
Изм.	Кол.уч.	Лист	№док.	Подпись	Дата

АКБ.120-04-ВК.С

Позиция	Наименование и техническая характеристика	Тип, марка, обозначение документа, опросного листа	Код оборудования, изделия, материала	Завод–изготовитель	Единица измерения	Количество	Масса единицы, кг	Примечание
1	2	3	4	5	6	7	8	9
	Счетчик холодной воды турбинный с импульсным выходом и защитным антимагнитным кожухом Ду 50	ВСХНд-50		ЗАО "Тепловодомер", г.Мытищи	шт.	1		
	Манометр технический показывающий,предел измерения 10 кгс/см ² , класс точности 1,5	МП4-У6 ТУ 25.02.180335-85		з-д "Манотомь" г. Томск	шт	1	0,60	
	Кран трехходовой натяжной муфтовый с рукояткой с фланцем для контрольного манометра Ру 1,6 МПа, Ду 15	11Б186к			шт.	1	0,27	
	Кран пробно-спускной для манометра Ру 1,6 мПа, Ду 15	10Б6к1			шт	1	0,41	
	Фильтр сетчатый фланцевый со сливной пробкой, стальной Ду 80	IS40		Компания АДЛ	шт	1	25,0	
	Задвижка клиновая фланцевая PN 16 DN 80	KR11		Компания АДЛ	шт	6	18,0	
	Переход 89х3,5 - 57х3	ГОСТ 17378-2001			шт	2		
	• <u>Водомерный узел №2 (на полив)</u>							
	Счетчик холодной воды крыльчатый, Ду 15	ВСХд-15		ЗАО "Тепловодомер", г.Мытищи	шт.	1		
	Манометр технический показывающий, предел измерения 10 кгс/см ² , класс точности 1,5	МП4-У6 ТУ 25.02.180335-85		з-д "Манотомь" г. Томск	шт	1	0,60	
	Кран трехходовой натяжной муфтовый с рукояткой с фланцем для контрольного манометра Ру 1,6 МПа, Ду 15	11Б186к			шт.	1	0,27	
	Кран пробно-спускной для манометра Ру 1,6 мПа, Ду 15	10Б6к1			шт	1	0,41	
	Фильтр сетчатый муфтовый из латуни Ду 25	IS04		Компания АДЛ	шт	1	0,46	
	Кран шаровый муфтовый PN 16 DN 25			Компания АДЛ	шт.	2		
	Переход 33,7х2,3 - 21,3х2	ГОСТ 17378-2001			шт	2		

Позиция	Наименование и техническая характеристика	Тип, марка, обозначение документа, опросного листа	Код оборудования, изделия, материала	Завод--изготовитель	Единица измерения	Количество	Масса единицы, кг	Примечание
1	2	3	4	5	6	7	8	9
	• <u>Водомерный узел №3 (на встроенные помещения)</u>							
	Счетчик холодной воды крыльчатый, Ду 15	ВСХд-15		ЗАО "Тепловодомер", г.Мытищи	шт.	1		
	Манометр технический показывающий,предел измерения 10 кгс/см ² , класс точности 1,5	МП4-У6 ТУ 25.02.180335-85		з-д "Манотомь" г. Томск	шт	1	0,60	
	Кран трехходовой натяжной муфтовый с рукояткой с фланцем для контрольного манометра Ру 1,6 МПа, Ду 15	11Б186к			шт.	1	0,27	
	Кран пробно-спускной для манометра Ру 1,6 МПа, Ду 15	10Б6к1			шт	1	0,41	
	Фильтр сетчатый муфтовый из латуни Ду 20	IS04		Компания АДЛ	шт	1	0,46	
	Кран шаровый муфтовый PN 16 DN 20			Компания АДЛ	шт.	2		
	Переход 26,9х2 - 21,3х2	ГОСТ 17378-2001			шт	2		
	• <u>Водомерный узел №16,17 (в ИТП на системах Т30,Т31)</u>							
	Счетчик холодной воды крыльчатый, Ду 32	ВСТ-32		ЗАО "Тепловодомер", г.Мытищи	шт.	1		
	Манометр технический показывающий,предел измерения 10 кгс/см ² , класс точности 1,5	МП4-У6 ТУ 25.02.180335-85		з-д "Манотомь" г. Томск	шт	1	0,60	
	Кран трехходовой натяжной муфтовый с рукояткой с фланцем для контрольного манометра Ру 1,6 МПа, Ду 15	11Б186к			шт.	1	0,27	
	Кран пробно-спускной для манометра Ру 1,6 МПа, Ду 15	10Б6к1			шт	1	0,41	
	Фильтр сетчатый муфтовый из латуни Ду 50	IS04		Компания АДЛ	шт	1		

Позиция	Наименование и техническая характеристика	Тип, марка, обозначение документа, опросного листа	Код оборудования, изделия, материала	Завод–изготовитель	Единица измерения	Количество	Масса единицы, кг	Примечание
1	2	3	4	5	6	7	8	9
	Кран шаровый муфтовый PN 16 DN 50			Компания АДЛ	шт.	2		
	Переход 60,3х2,9 – 42,4х2,6	ГОСТ 17378-2001			шт	2		
	2. Противопожарный водопровод, В2							
	Задвижка клиновая фланцевая PN 16 DN 100	KR11		Компания АДЛ	шт.	2	21,0	
	DN 80	KR11		Компания АДЛ	шт.	6	18,0	
	Кран шаровый муфтовый PN 16 DN 15			Компания АДЛ	шт.	1		спускник
	Комплект для присоединения пожарных машин:							Подлежит
	Головка соединительная цапковая, Ду 80	ГЦ-80 ГОСТ 28352-89			шт	2		обязательной сертификации в
	Головка заглушка	ГЗ-80 ГОСТ 28352-89			шт	2		области пожарной безопасности
	Клапан обратный межфланцевый с ответными фланцами Ру 16 Ду 80	VYC170		Компания АДЛ	шт	1	2,90	
	Колонка управления задвижками	Серия 3.901-13, выпуск 5			шт	1		
	Трубопровод из стальных электросварных прямошовных труб по ГОСТ 10704-91							
	Ø 89х4,0				м	55,0		
	Ø108х4,0				м	100,0	-	
	Антикоррозийная изоляция трубопроводов:							
	Грунтовка ГФ-021	ГОСТ 25129-82			м ²	50,0		
	Краска БТ-177	ГОСТ 5631-79			кг	15,0		

Позиция	Наименование и техническая характеристика	Тип, марка, обозначение документа, опросного листа	Код оборудования, изделия, материала	Завод–изготовитель	Единица измерения	Количество	Масса единицы, кг	Примечание
1	2	3	4	5	6	7	8	9
	Сортовая сталь для крепления стальных трубопроводов				кг	110,0		
	<u>3. Водопровод хозяйственно-питьевой I зоны, В10</u>							
	<u>Водопровод хозяйственно-питьевой II зоны, В11</u>							
	Задвижка клиновая фланцевая PN 16 DN 80	KR11		Компания АДЛ	шт.	2	18,0	
	Кран шаровый муфтовый PN 16							
	DN 15			Компания АДЛ	шт.	3		спускники
	DN 15			Компания АДЛ	шт.	3		
	DN 50			Компания АДЛ	шт.	4		
	Труба FlowGuard Gold Type II PN16:			Компания Аделант				
	Ø 20x1,5				м	45,0		
	Ø 63x4,7				м	30,0		
	Ø 90x6,7				м	45,0		
	Тепловая изоляция из вспененного полиэтилена «K-Flex»							
	толщиной 13 мм в комплекте с клеем и скотчем:							
	13x22				м	45,0		
	13x64				м	30,0		
	13x102				м	45,0		

Позиция	Наименование и техническая характеристика	Тип, марка, обозначение документа, опросного листа	Код оборудования, изделия, материала	Завод—изготовитель	Единица измерения	Количество	Масса единицы, кг	Примечание
1	2	3	4	5	6	7	8	9
	Крепление трубопроводов	Серия 4.900-9, выпуск 1			кг	607,0		
	Неподвижная опора для трубы Ø 20x1,5 в комплекте:				шт	4		
	- хомут с резинкой для трубы Ø 20							
	- труба Ø 25x1,9 L= 0,1м.							
	Неподвижная опора для трубы Ø 63x4,7 в комплекте:				шт	4		
	- хомут с резинкой для трубы Ø 63							
	- труба Ø 75x5,6 L= 0,1м.							
	Неподвижная опора для трубы Ø 90x6,7 в комплекте:				шт	2		
	- хомут с резинкой для трубы Ø 90							
	- труба Ø110x8,2 L= 0,1м.							
	4. Водопровод хозяйственно-питьевой встроенных помещений,							
	1В1							
	Кран шаровый муфтовый PN 16							
	DN 15			Компания АДЛ	шт.	1		спускники
	DN 15			Компания АДЛ	шт.	4		
	DN 20			Компания АДЛ	шт.	2		
	Труба FlowGuard Gold Type II PN16:			Компания Аделант				
	Ø 20x1,5				м	20,0		
	Ø 25x1,9				м	40,0		

Позиция	Наименование и техническая характеристика	Тип, марка, обозначение документа, опросного листа	Код оборудования, изделия, материала	Завод–изготовитель	Единица измерения	Количество	Масса единицы, кг	Примечание
1	2	3	4	5	6	7	8	9
	Тепловая изоляция из вспененного полиэтилена «K-Flex»							
	толщиной 13 мм в комплекте с клеем и скотчем:							
	13x22				м	20,0		
	13x25				м	40,0		
	Крепление трубопроводов	Серия 4.900-9, выпуск 1			кг	235,0		
	Неподвижная опора для трубы Ø 20x1,5 в комплекте:				шт	2		
	- хомут с резинкой для трубы Ø 20							
	- труба Ø 25x1,9 L= 0,1м.							
	Неподвижная опора для трубы Ø 25x1,9 в комплекте:				шт	5		
	- хомут с резинкой для трубы Ø 25							
	- труба Ø 32x2,4 L= 0,1м.							
	5. Водопровод поливочный, В0							
	Кран шаровый муфтовый PN 16							
	DN 15				шт.	1		спускник
	DN 25				шт.	2		
	Кран поливочный (наружный) в комплекте:							
	Кран шаровый запорный муфтовый Ру 1.6 мПа , t до 150°С Ø 25				шт	1		
	Рукав резиновый напорный с текстильным каркасом L=30 м	В (II) 6,3 – 20 – 31-У						
	для трубы Ø 25	ГОСТ 18698-79*			шт	1		

Позиция	Наименование и техническая характеристика	Тип, марка, обозначение документа, опросного листа	Код оборудования, изделия, материала	Завод–изготовитель	Единица измерения	Количество	Масса единицы, кг	Примечание
1	2	3	4	5	6	7	8	9
	Трубопровод из стальных водогазопроводных оцинкованных обыкновенных труб Ø25x3,2	ГОСТ 3262-75			м	45,0	3,09	
	Сортовая сталь для крепления стальных трубопроводов				кг	31,0		
	6. Водопровод горячей воды I зоны, Т30							
	Водопровод горячей воды II зоны Т31							
	Кран шаровый муфтовый PN 16							
	DN 15			Компания АДЛ	шт.	3		спускники
	DN 15			Компания АДЛ	шт.	1		
	DN 50			Компания АДЛ	шт.	2		
	Труба FlowGuard Gold Type II PN16:			Компания Аделант				
	Ø 20x1,5				м	35,0		
	Ø 63x4,7				м	35,0		
	Тепловая изоляция из вспененного полиэтилена «K-Flex»							
	толщиной 13 мм в комплекте с клеем и скотчем:							
	13x22				м	35,0		
	13x64				м	35,0		

Позиция	Наименование и техническая характеристика	Тип, марка, обозначение документа, опросного листа	Код оборудования, изделия, материала	Завод–изготовитель	Единица измерения	Количество	Масса единицы, кг	Примечание
1	2	3	4	5	6	7	8	9
	13x22				м	1,0		
	13x42				м	35,0		
	Крепление трубопроводов	Серия 4.900-9, выпуск 1			кг	260,0		
	Неподвижная опора для трубы Ø 40x3,0 в комплекте:				шт	2		
	- хомут с резинкой для трубы Ø 40							
	- труба Ø 50x3,7 L= 0,1м.							
	8. Водопровод горячей воды встроенных помещений,							
	1ТЗ							
	Кран шаровый муфтовый PN 16							
	DN 15			Компания АДЛ	шт.	1		спускники
	DN 15			Компания АДЛ	шт.	4		
	DN 20			Компания АДЛ	шт.	3		
	Клапан редукционный Ø 25	D05F		Honeywell	шт.	1		
	Манометр технический показывающий,предел измерения	МП4-У6		з-д «Манотомь»	шт	2	0,60	
	10 кгс/см ² , класс точности 1,5	ТУ 25.02.180335-85		г. Томск				
	Кран трехходовой натяжной муфтовый с рукояткой с фланцем	11Б18бк			шт.	2	0,27	
	для контрольного манометра Ру 1,6 МПа, Ду 15							

Позиция	Наименование и техническая характеристика	Тип, марка, обозначение документа, опросного листа	Код оборудования, изделия, материала	Завод–изготовитель	Единица измерения	Количество	Масса единицы, кг	Примечание
1	2	3	4	5	6	7	8	9
	Труба FlowGuard Gold Type II PN16:			Компания Аделант				
	Ø 20x1,5				м	20,0		
	Ø 25x1,9				м	30,0		
	Тепловая изоляция из вспененного полиэтилена «K-Flex»							
	толщиной 13 мм в комплекте с клеем и скотчем:							
	13x22				м	20,0		
	13x25				м	30,0		
	Крепление трубопроводов	Серия 4.900-9, выпуск 1			кг	200,0		
	Неподвижная опора для трубы Ø 20x1,5 в комплекте:				шт	2		
	- хомут с резинкой для трубы Ø 20							
	- труба Ø 25x1,9 L= 0,1м.							
	Неподвижная опора для трубы Ø 25x1,9 в комплекте:				шт	2		
	- хомут с резинкой для трубы Ø 25							
	- труба Ø 32x2,4 L= 0,1м.							
	9. Канализация бытовая, K1							
	Задвижка клиновья фланцевая PN 16 (после бака разрыва струи)	KR11		Компания АДЛ	шт	1	21,0	
	DN 100							

Позиция	Наименование и техническая характеристика	Тип, марка, обозначение документа, опросного листа	Код оборудования, изделия, материала	Завод–изготовитель	Единица измерения	Количество	Масса единицы, кг	Примечание
1	2	3	4	5	6	7	8	9
	Трубопровод из чугунных канализационных труб	ГОСТ 6942-98						
	Ø50				м	20,0		
	Ø100				м	135,0		
	Ø150				м	15,0		
	Ревизия из из полипропилена DN100			«Ostendorf»	шт.	11		
	Сталь сортовая для крепления трубопроводов				кг	240,0		
	10. Канализация бытовая встроенных помещений, 1К1							
	Трубопровод из чугунных канализационных труб	ГОСТ 6942-98						
	Ø50				м	15,0		
	Ø100				м	55,0		
	Ревизия из из полипропилена DN 50			«Ostendorf»	шт.	1		
	Ревизия из из полипропилена DN 100			«Ostendorf»	шт.	5		
	Сталь сортовая для крепления трубопроводов				кг	90,0		
	Объемы работ от прочистки до первого колодца приведены в							
	разделе НВК (см.АКБ.140-00-НВК)							

Позиция	Наименование и техническая характеристика	Тип, марка, обозначение документа, опросного листа	Код оборудования, изделия, материала	Завод-изготовитель	Единица измерения	Количество	Масса единицы, кг	Примечание
1	2	3	4	5	6	7	8	9
	<u>Антикоррозийная изоляция трубопроводов:</u>							
	Грунтовка ГФ-021	ГОСТ 25129-82			м ²	14,5		
	Краска БТ-177	ГОСТ 5631-79			кг	4,0		
	Сталь сортовая для крепления стальных трубопроводов				кг	55,0		
	<u>Выше отметки 0,000</u>							
	<u>1. Водопровод хозяйственно-питьевой I зоны, В10</u>							
	<u>Водопровод хозяйственно-питьевой II зоны, В11</u>							
	Счетчик холодной воды крыльчатый Ду 15	BCX-15		ПКФ «Бетар» при АО ЧЧЗ «Восток»	шт.	115		
	Кран шаровый латунный полнопроходной PN 16 Ø 20			Компания АДЛ	шт	115		
	Клапан обратный межфланцевый с ответными фланцами Ру 16 Ду 20	VYC170		Компания АДЛ	шт	115		
	<u>Коллектор Ду40мм в составе:</u>							
1	Кран шаровый латунный полнопроходной PN 16 Ø 32			Компания АДЛ	шт	23		
2	Фильтр магнитный муфтовый Ø 32	ФММ- 32		З-д»Водоприбор» Москва	шт.	23		
3	Клапан редукционный Ø 32	D05F		Honeywell	шт.	14		На коллекторах с 3-8, 14-21 этажи

						АКБ.120-04-ВК.С	Лист
Изм.	Кол.уч.	Лист	№док.	Подпись	Дата		18

Позиция	Наименование и техническая характеристика	Тип, марка, обозначение документа, опросного листа	Код оборудования, изделия, материала	Завод—изготовитель	Единица измерения	Количество	Масса единицы, кг	Примечание
1	2	3	4	5	6	7	8	9
4	Манометр технический показывающий, предел измерения 10 кгс/см ² , класс точности 1,5	МП4-У ТУ 25.02.180335-85		г.Томск з-д “Манотомь”	шт	37	0,60	
5	Кран трехходовой натяжной муфтовый с фланцем для контрольного манометра латунный Ру 1,6 мПа, Ду 15	11Б186к			шт	37	0,27	
6	Трубопровод из металлопластиковых труб «UNIPIPE» DN 25x2,5 (опуски в пол)			Фирма «UPONOR ROHRSYSTEM GmbH»	м	100,0		
7	Труба FlowGuard Gold Type II PN16 Ø 25x1,9			Компания Аделант	м	45,0		
8	Труба FlowGuard Gold Type II PN16 Ø 40x3,0			Компания Аделант	м	70,0		
	Кран шаровый угловой Ду15	АРКО, Италия			шт.	322		
	Гибкая подводка к унитазу Ду 15	ТУ 400-28-169-85			шт	207		
	Гибкая подводка к умывальнику Ду 15	ТУ 400-28-169-85			шт	230		
	Труба FlowGuard Gold Type II PN16 (стояки) Ø 63x4,7			Компания Аделант	м	150,0		
	Трубопровод из металлопластиковых труб «UNIPIPE» DN 16x2 (вертикальные подводки)			Фирма «UPONOR ROHRSYSTEM GmbH»	м	650,0		
	DN 25x2,5 (в полу)				м	2530,0		
	DN 20x2,25 (в полу)				м	970,0		
	Труба защитная «UNIWELL» NW 28 (25x2,5)			Фирма UPONOR ROHRSYSTEM GmbH»	м	2530,0		
	NW 23 (20x2,25)				м	970,0		
	NW 20 (16x2)				м	650,0		

1	-	-	169-11		08.11
Изм.	Кол.уч.	Лист	№док.	Подпись	Дата

АКБ.120-04-ВК.С

Лист
19

Позиция	Наименование и техническая характеристика	Тип, марка, обозначение документа, опросного листа	Код оборудования, изделия, материала	Завод-изготовитель	Единица измерения	Количество	Масса единицы, кг	Примечание
1	2	3	4	5	6	7	8	9
4	Манометр технический показывающий, предел измерения 10 кгс/см ² , класс точности 1,5	МП4-У ТУ 25.02.180335-85		г.Томск з-д "Манотомь"	шт	37	0,60	
5	Кран трехходовой натяжной муфтовый с фланцем для контрольного манометра латунный Ру 1,6 МПа, Ду 15	11Б186к			шт	37	0,27	
6	Трубопровод из металлопластиковых труб «UNIPIPE» DN 25x2,5 (опуски в пол)			Фирма «UPONOR ROHRSYSTEM GmbH»	м	100,0		
7	Труба FlowGuard Gold Type II PN16 Ø 25x1,9			Компания Аделант	м	45,0		
8	Труба FlowGuard Gold Type II PN16 Ø 40x3,0			Компания Аделант	м	70,0		
	Кран шаровый угловой Ду15	АРКО, Италия			шт.	322		
	Гибкая подводка к унитазу Ду 15	ТУ 400-28-169-85			шт	207		
	Гибкая подводка к умывальнику Ду 15	ТУ 400-28-169-85			шт	230		
	Труба FlowGuard Gold Type II PN16 (стояки) Ø 63x4,7			Компания Аделант	м	150,0		
	Трубопровод из металлопластиковых труб «UNIPIPE» DN 16x2 (вертикальные подводки)			Фирма «UPONOR ROHRSYSTEM GmbH»	м	650,0		
	DN 25x2,5 (в полу)				м	2530,0		
	DN 20x2,25 (в полу)				м	970,0		
	Труба защитная «UNIWELL» NW 28 (25x2,5)			Фирма UPONOR ROHRSYSTEM GmbH»	м	2530,0		
	NW 23 (20x2,25)				м	970,0		

Изм.	Кол.уч.	Лист	№док.	Подпись	Дата

АКБ.120-04-ВК.С

Лист
19

Позиция	Наименование и техническая характеристика	Тип, марка, обозначение документа, опросного листа	Код оборудования, изделия, материала	Завод-изготовитель	Единица измерения	Количество	Масса единицы, кг	Примечание
1	2	3	4	5	6	7	8	9
	Трубопровод из стальных водогазопроводных неоцинкованных обыкновенных труб Ø 100x4,5 (гильзы для прохода стояков через перекрытия)	ГОСТ 3265-75*			м	18,0		
	<u>Изоляция стояков:</u>							
	Тепловая изоляция из вспененного полиэтилена «K-Flex» толщиной 13 мм в комплекте с клеем и скотчем:							
	13x64				м	150,0		
	Крепление трубопроводов	Серия 4.900-9, выпуск 1			кг	900,0		
	Неподвижная опора для трубы Ø 63x4,7 в комплекте:				шт	4		
	- хомут с резинкой для трубы Ø 63							
	- труба Ø 75x5,6 L= 0,1м.							
	Счетчик холодной воды крыльчатый Ду 15	BCX-15		ПКФ «Бетар» при АО ЧЧЗ «Восток»	шт.	2		В МОП, охрану
	Кран шаровый латунный полнопроходной PN 16 Ø 15			Компания АДЛ	шт	2		В МОП, охрану
	Гибкая подводка к унитазу Ду 15	ТУ 400-28-169-85			шт	1		В МОП, охрану
	Гибкая подводка к умывальнику Ду 15	ТУ 400-28-169-85			шт	1		В МОП, охрану
	Трубопровод из металлопластиковых труб «UNIPIPE»			Фирма «UPONOR ROHRSYSTEM				В МОП, охрану
	DN 16x2			GmbH»	м	8,0		
	DN 20x2.25				м	3,0		
	Труба FlowGuard Gold Type II PN16 Ø 20x1,5			Компания Аделант	м	2,0		В МОП, охрану

Позиция	Наименование и техническая характеристика	Тип, марка, обозначение документа, опросного листа	Код оборудования, изделия, материала	Завод-изготовитель	Единица измерения	Количество	Масса единицы, кг	Примечание
1	2	3	4	5	6	7	8	9
	<u>2. Водопровод хозяйственно-питьевой встроенных помещений,</u>							
	<u>1В1</u>							
	<u>2.1 Магазин №1</u>							
	Счетчик холодной воды крыльчатый, Ду 15	BCX-15		ЗАО «Тепловодомер»,	шт.	1		
				г.Мытищи				
	Кран шаровый латунный полнопроходной PN 16 Ø 15			Компания АДЛ	шт	2		
	Гибкая подводка к унитазу Ду 15	ТУ 400-28-169-85			шт	1		
	Гибкая подводка к умывальнику Ду 15	ТУ 400-28-169-85			шт	1		
	Трубопровод из металлопластиковых труб «UNIPIPE»			Фирма «UPONOR ROHRSYSTEM				
	DN 16x2			GmbH»	м	2,0		
	DN 20x2.25				м	6,0		
	Трубопровод из стальных водогазопроводных неоцинкованных	ГОСТ 3265-75*			м	0,4		
	обыкновенных труб Ø 32x3,2 (гильзы для прохода стояков через							
	перекрытия)							
	<u>2.2 Магазин №2</u>							
	Счетчик холодной воды крыльчатый, Ду 15	BCX-15		ЗАО «Тепловодомер»,	шт.	1		
				г.Мытищи				
	Кран шаровый латунный полнопроходной PN 16 Ø 15			Компания АДЛ	шт	2		
	Гибкая подводка к унитазу Ду 15	ТУ 400-28-169-85			шт	1		
	Гибкая подводка к умывальнику Ду 15	ТУ 400-28-169-85			шт	1		
	Трубопровод из металлопластиковых труб «UNIPIPE»			Фирма «UPONOR ROHRSYSTEM				
	DN 16x2			GmbH»	м	2,0		
	DN 20x2.25				м	6,0		

1	-	-	169-11		08.11
Изм.	Кол.уч.	Лист	№док.	Подпись	Дата

АКБ.120-04-ВК.С

Лист
21

Позиция	Наименование и техническая характеристика	Тип, марка, обозначение документа, опросного листа	Код оборудования, изделия, материала	Завод-изготовитель	Единица измерения	Количество	Масса единицы, кг	Примечание
1	2	3	4	5	6	7	8	9
	<u>2. Водопровод хозяйственно-питьевой встроенных помещений,</u>							
	<u>1В1</u>							
	<u>2.1 Магазин №1</u>							
	Счетчик холодной воды крыльчатый, Ду 15	BCX-15		ЗАО «Тепловодомер», г.Мытищи	шт.	1		
	Кран шаровый латунный полнопроходной PN 16 Ø 15			Компания АДЛ	шт	2		
	Гибкая подводка к унитазу Ду 15	ТУ 400-28-169-85			шт	1		
	Гибкая подводка к умывальнику Ду 15	ТУ 400-28-169-85			шт	1		
	Трубопровод из металлопластиковых труб «UNIPPE»			Фирма «UPONOR ROHRSYSTEM GmbH»	м	2,0		
	DN 16x2				м	6,0		
	DN 20x2.25							
	<u>2.2 Магазин №2</u>							
	Счетчик холодной воды крыльчатый, Ду 15	BCX-15		ЗАО «Тепловодомер», г.Мытищи	шт.	1		
	Кран шаровый латунный полнопроходной PN 16 Ø 15			Компания АДЛ	шт	2		
	Гибкая подводка к унитазу Ду 15	ТУ 400-28-169-85			шт	1		
	Гибкая подводка к умывальнику Ду 15	ТУ 400-28-169-85			шт	1		
	Трубопровод из металлопластиковых труб «UNIPPE»			Фирма «UPONOR ROHRSYSTEM GmbH»	м	2,0		
	DN 16x2				м	6,0		
	DN 20x2.25							

						АКБ.120-04-ВК.С	Лист
Изм.	Кол.уч.	Лист	Лодок.	Подпись	Дата		21

Позиция	Наименование и техническая характеристика	Тип, марка, обозначение документа, опросного листа	Код оборудования, изделия, материала	Завод–изготовитель	Единица измерения	Количество	Масса единицы, кг	Примечание
1	2	3	4	5	6	7	8	9
	Трубопровод из стальных водогазопроводных неоцинкованных обычных труб Ø 32x3,2 (гильзы для прохода стояков через перекрытия)	ГОСТ 3265-75*			м	0,4		
	<u>2.3 Магазин №3</u>							
	Счетчик холодной воды крыльчатый, Ду 15	BCX-15		ЗАО «Тепловомер», г.Мытищи	шт.	1		
	Кран шаровый латунный полнопроходной PN 16 Ø 15			Компания АДЛ	шт	2		
	Гибкая подводка к унитазу Ду 15	ТУ 400-28-169-85			шт	1		
	Гибкая подводка к умывальнику Ду 15	ТУ 400-28-169-85			шт	1		
	Трубопровод из металлопластиковых труб «UNIPipe» DN 16x2			Фирма «UPONOR ROHRSYSTEM GmbH»	м	2,0		
	DN 20x2.25				м	6,0		
	Трубопровод из стальных водогазопроводных неоцинкованных обычных труб Ø 32x3,2 (гильзы для прохода стояков через перекрытия)	ГОСТ 3265-75*			м	0,4		
	<u>2.4 Магазин №4</u>							
	Счетчик холодной воды крыльчатый, Ду 15	BCX-15		ЗАО «Тепловомер», г.Мытищи	шт.	1		
	Кран шаровый латунный полнопроходной PN 16 Ø 15			Компания АДЛ	шт	2		
	Гибкая подводка к унитазу Ду 15	ТУ 400-28-169-85			шт	1		
	Гибкая подводка к умывальнику Ду 15	ТУ 400-28-169-85			шт	1		
	Трубопровод из металлопластиковых труб «UNIPipe» DN 16x2			Фирма «UPONOR ROHRSYSTEM GmbH»	м	2,0		

1	-	-	169-11		08.11
Изм.	Кол.уч.	Лист	№док.	Подпись	Дата

АКБ.120-04-ВК.С

Лист

22

Позиция	Наименование и техническая характеристика	Тип, марка, обозначение документа, опросного листа	Код оборудования, изделия, материала	Завод-изготовитель	Единица измерения	Количество	Масса единицы, кг	Примечание
1	2	3	4	5	6	7	8	9
	<u>2.3 Магазин №3</u>							
	Счетчик холодной воды крыльчатый, Ду 15	BCX-15		ЗАО «Тепловодомер»,	шт.	1		
				г.Мытищи				
	Кран шаровый латунный полнопроходной PN 16 Ø 15			Компания АДЛ	шт	2		
	Гибкая подводка к унитазу Ду 15	ТУ 400-28-169-85			шт	1		
	Гибкая подводка к умывальнику Ду 15	ТУ 400-28-169-85			шт	1		
	Трубопровод из металлопластиковых труб «UNIPIPE»			Фирма «UPONOR ROHRSYSTEM				
	DN 16x2			GmbH»	м	2,0		
	DN 20x2.25				м	6,0		
	<u>2.4 Магазин №4</u>							
	Счетчик холодной воды крыльчатый, Ду 15	BCX-15		ЗАО «Тепловодомер»,	шт.	1		
				г.Мытищи				
	Кран шаровый латунный полнопроходной PN 16 Ø 15			Компания АДЛ	шт	2		
	Гибкая подводка к унитазу Ду 15	ТУ 400-28-169-85			шт	1		
	Гибкая подводка к умывальнику Ду 15	ТУ 400-28-169-85			шт	1		
	Трубопровод из металлопластиковых труб «UNIPIPE»			Фирма «UPONOR ROHRSYSTEM				
	DN 16x2			GmbH»	м	2,0		

Изм.	Кол.уч.	Лист	№док.	Подпись	Дата

АКБ.120-04-ВК.С

Позиция	Наименование и техническая характеристика	Тип, марка, обозначение документа, опросного листа	Код оборудования, изделия, материала	Завод–изготовитель	Единица измерения	Количество	Масса единицы, кг	Примечание
1	2	3	4	5	6	7	8	9
	DN 20x2.25				м	6,0		
	Трубопровод из стальных водогазопроводных неоцинкованных	ГОСТ 3265-75*			м	0,4		
	обыкновенных труб Ø 32x3,2 (гильзы для прохода стояков через							
	перекрытия)							
	<u>2.5 Офис №1</u>							
	Счетчик холодной воды крыльчатый, Ду 15	BCX-15		ЗАО «Тепловодомер»,	шт.	1		
				г.Мытищи				
	Кран шаровый латунный полнопроходной PN 16 Ø 15			Компания АДЛ	шт	2		
	Гибкая подводка к унитазу Ду 15	ТУ 400-28-169-85			шт	1		
	Гибкая подводка к умывальнику Ду 15	ТУ 400-28-169-85			шт	2		
	Трубопровод из металлопластиковых труб «UNIPipe»			Фирма «UPONOR ROHRSYSTEM				
	DN 16x2			GmbH»	м	2,0		
	DN 20x2.25				м	3,0		
	Трубопровод из стальных водогазопроводных неоцинкованных	ГОСТ 3265-75*			м	0,4		
	обыкновенных труб Ø 32x3,2 (гильзы для прохода стояков через							
	перекрытия)							
	<u>2.6 Офис №2</u>							
	Счетчик холодной воды крыльчатый, Ду 15	BCX-15		ЗАО «Тепловодомер»,	шт.	1		
				г.Мытищи				
	Кран шаровый латунный полнопроходной PN 16 Ø 15			Компания АДЛ	шт	4		
	Гибкая подводка к унитазу Ду 15	ТУ 400-28-169-85			шт	3		
	Гибкая подводка к умывальнику Ду 15	ТУ 400-28-169-85			шт	3		
	Трубопровод из металлопластиковых труб «UNIPipe»			Фирма «UPONOR ROHRSYSTEM				

1	-	-	169-11		08.11
Изм.	Кол.уч.	Лист	№док.	Подпись	Дата

АКБ.120-04-ВК.С

Лист

23

Позиция	Наименование и техническая характеристика	Тип, марка, обозначение документа, опросного листа	Код оборудования, изделия, материала	Завод–изготовитель	Единица измерения	Количество	Масса единицы, кг	Примечание
1	2	3	4	5	6	7	8	9
	DN 20x2.25				м	6,0		
	<u>2.5 Офис №1</u>							
	Счетчик холодной воды крыльчатый, Ду 15	BCX-15		ЗАО «Тепловодомер»,	шт.	1		
				г.Мытищи				
	Кран шаровый латунный полнопроходной PN 16 Ø 15			Компания АДЛ	шт	2		
	Гибкая подводка к унитазу Ду 15	ТУ 400-28-169-85			шт	1		
	Гибкая подводка к умывальнику Ду 15	ТУ 400-28-169-85			шт	2		
	Трубопровод из металлопластиковых труб «UNIPIPE»			Фирма «UPONOR ROHRSYSTEM				
	DN 16x2			GmbH»	м	2,0		
	DN 20x2.25				м	3,0		
	<u>2.6 Офис №2</u>							
	Счетчик холодной воды крыльчатый, Ду 15	BCX-15		ЗАО «Тепловодомер»,	шт.	1		
				г.Мытищи				
	Кран шаровый латунный полнопроходной PN 16 Ø 15			Компания АДЛ	шт	4		
	Гибкая подводка к унитазу Ду 15	ТУ 400-28-169-85			шт	3		
	Гибкая подводка к умывальнику Ду 15	ТУ 400-28-169-85			шт	3		
	Трубопровод из металлопластиковых труб «UNIPIPE»			Фирма «UPONOR ROHRSYSTEM				

Позиция	Наименование и техническая характеристика	Тип, марка, обозначение документа, опросного листа	Код оборудования, изделия, материала	Завод-изготовитель	Единица измерения	Количество	Масса единицы, кг	Примечание
1	2	3	4	5	6	7	8	9
	DN 16x2			GmbH»	м	2,0		
	DN 20x2.25				м	10,0		
	Трубопровод из стальных водогазопроводных неоцинкованных	ГОСТ 3265-75*			м	0,4		
	обыкновенных труб Ø 32x3,2 (гильзы для прохода стояков через перекрытия)							
	3. Система горячего водоснабжение I зоны, Т30							
	Система горячего водоснабжения II зоны, Т31							
	Счетчик горячей воды крыльчатый Ду 15	BCF-15		ПКФ «Бетар» при АО ЧЧЗ «Восток»	шт.	115		
	Кран шаровый латунный полнопроходной PN 16 Ø 20			Компания АДЛ	шт	115		
	Клапан обратный межфланцевый с ответными фланцами Ру 16	VYC170		Компания АДЛ	шт	115		
	Ду 20							
	Коллектор Ду40мм в составе:							
1	Кран шаровый латунный полнопроходной PN 16 Ø 32			Компания АДЛ	шт	23		
2	Фильтр магнитный муфтовый Ø 32	ФММ- 32		З-д»Водоприбор» Москва	шт.	23		
3	Клапан редукционный Ø 32	D05F		Honeywell	шт.	14		На коллекторах с 3-8, 14-21 этажи
4	Манометр технический показывающий, предел измерения 10 кгс/см ² , класс точности 1,5	МП4-У		г.Томск	шт	37	0,60	
		ТУ 25.02.180335-85		з-д «Манотомь»				
5	Кран трехходовой натяжной муфтовый с фланцем для контрольного манометра латунный Ру 1,6 мПа, Ду 15	11Б186к			шт	37	0,27	
6	Трубопровод из металлопластиковых труб «UNIPIPE»			Фирма «UPONOR ROHRSYSTEM				
	DN 25x2,5 (опуски в пол)			GmbH»	м	100,0		

1	-	-	169-11		08.11
Изм.	Кол.уч.	Лист	№док.	Подпись	Дата

АКБ.120-04-ВК.С

Лист

24

Позиция	Наименование и техническая характеристика	Тип, марка, обозначение документа, опросного листа	Код оборудования, изделия, материала	Завод-изготовитель	Единица измерения	Количество	Масса единицы, кг	Примечание
1	2	3	4	5	6	7	8	9
	DN 16x2			GmbH»	м	2,0		
	DN 20x2.25				м	10,0		
	3. Система горячего водоснабжение I зоны, Т30							
	Система горячего водоснабжения II зоны, Т31							
	Счетчик горячей воды крыльчатый Ду 15	BCF-15		ПКФ «Бетар» при АО ЧЧЗ «Восток»	шт.	115		
	Кран шаровый латунный полнопроходной PN 16 Ø 20			Компания АДЛ	шт	115		
	Клапан обратный межфланцевый с ответными фланцами Ру 16 Ду 20	VYC170		Компания АДЛ	шт	115		
	Коллектор Ду40мм в составе:							
1	Кран шаровый латунный полнопроходной PN 16 Ø 32			Компания АДЛ	шт	23		
2	Фильтр магнитный муфтовый Ø 32	ФММ- 32		З-д«Водоприбор» Москва	шт.	23		
3	Клапан редукционный Ø 32	D05F		Honeywell	шт.	14		На коллекторах с 3-8, 14-21 этажи
4	Манометр технический показывающий, предел измерения 10 кгс/см ² , класс точности 1,5	МП4-У		г.Томск	шт	37	0,60	
		ТУ 25.02.180335-85		з-д «Манотомь»				
5	Кран трехходовой натяжной муфтовый с фланцем для контрольного манометра латунный Ру 1,6 мПа, Ду 15	11Б186к			шт	37	0,27	
6	Трубопровод из металлопластиковых труб «UNIPPE»			Фирма «UPONOR ROHRSYSTEM				
	DN 25x2,5 (опуски в пол)			GmbH»	м	100,0		

Изм.	Кол.уч.	Лист	№док.	Подпись	Дата

АКБ.120-04-ВК.С

Лист

24

Формат А3

Позиция	Наименование и техническая характеристика	Тип, марка, обозначение документа, опросного листа	Код оборудования, изделия, материала	Завод–изготовитель	Единица измерения	Количество	Масса единицы, кг	Примечание
1	2	3	4	5	6	7	8	9
7	Труба FlowGuard Gold Type II PN16 Ø 25x1,9			Компания Аделант	м	45,0		
8	Труба FlowGuard Gold Type II PN16 Ø 40x3,0			Компания Аделант	м	70,0		
	Автоматический поплавковый воздухоотводчик DN 1/2»	VT 502		Фирма «VALTEC» Италия	шт	2		
	Кран шаровый латунный полнопроходной PN 16 Ø 15			Компания АДЛ	шт	2		
	Кран шаровый латунный полнопроходной PN 16 Ø 50			Компания АДЛ	шт	2		
	Гибкая подводка к умывальнику Ду 15	ТУ 400-28-169-85			шт	230		
	Труба FlowGuard Gold Type II PN16 (стояки) Ø 63x4,7			Компания Аделант	м	150,0		
	Трубопровод из металлопластиковых труб «UNIPIPE»			Фирма «UPONOR ROHRSYSTEM				
	DN 16x2 (вертикальные подводки)			GmbH»	м	650,0		
	DN 25x2,5 (в полу)				м	2530,0		
	DN 20x2,25 (в полу)				м	970,0		
	Труба защитная «UNIWELL»			Фирма UPONOR ROHRSYSTEM				
	NW 28 (25x2,5)			GmbH»	м	2530,0		
	NW 23 (20x2,25)				м	970,0		
	NW 20 (16x2)				м	650,0		
	Трубопровод из стальных водогазопроводных неоцинкованных	ГОСТ 3265-75*			м	18,0		
	обыкновенных труб Ø 100x4,5 (гильзы для прохода стояков через							
	перекрытия)							
	<u>Изоляция стояков:</u>							
	Тепловая изоляция из вспененного полиэтилена «K-Flex»							

1	-	-	169-11		08.11
Изм.	Кол.уч.	Лист	№док.	Подпись	Дата

АКБ.120-04-ВК.С

Лист

25

Позиция	Наименование и техническая характеристика	Тип, марка, обозначение документа, опросного листа	Код оборудования, изделия, материала	Завод-изготовитель	Единица измерения	Количество	Масса единицы, кг	Примечание
1	2	3	4	5	6	7	8	9
7	Труба FlowGuard Gold Type II PN16 Ø 25x1,9			Компания Аделант	м	45,0		
8	Труба FlowGuard Gold Type II PN16 Ø 40x3,0			Компания Аделант	м	70,0		
	Автоматический поплавковый воздухоотводчик DN 1/2»	VT 502		Фирма «VALTEC» Италия	шт	2		
	Кран шаровый латунный полнопроходной PN 16 Ø 15			Компания АДЛ	шт	2		
	Кран шаровый латунный полнопроходной PN 16 Ø 50			Компания АДЛ	шт	2		
	Гибкая подводка к умывальнику Ду 15	ТУ 400-28-169-85			шт	230		
	Труба FlowGuard Gold Type II PN16 (стояки) Ø 63x4,7			Компания Аделант	м	150,0		
	Трубопровод из металлопластиковых труб «UNIPIPE»			Фирма «UPONOR ROHRSYSTEM				
	DN 16x2 (вертикальные подводки)			GmbH»	м	650,0		
	DN 25x2,5 (в полу)				м	2530,0		
	DN 20x2,25 (в полу)				м	970,0		
	Труба защитная «UNIWELL»			Фирма UPONOR ROHRSYSTEM				
	NW 28 (25x2,5)			GmbH»	м	2530,0		
	NW 23 (20x2,25)				м	970,0		
	Трубопровод из стальных водогазопроводных неоцинкованных	ГОСТ 3265-75*			м	18,0		
	обыкновенных труб Ø 100x4,5 (гильзы для прохода стояков через							
	перекрытия)							
	<u>Изоляция стояков:</u>							
	Тепловая изоляция из вспененного полиэтилена «K-Flex»							

Изм.	Кол.уч.	Лист	№док.	Подпись	Дата

АКБ.120-04-ВК.С

Позиция	Наименование и техническая характеристика	Тип, марка, обозначение документа, опросного листа	Код оборудования, изделия, материала	Завод-изготовитель	Единица измерения	Количество	Масса единицы, кг	Примечание
1	2	3	4	5	6	7	8	9
	толщиной 13 мм в комплекте с клеем и скотчем:							
	13x64				м	150,0		
	Крепление трубопроводов	Серия 4.900-9, выпуск 1			кг	900,0		
	Устройство компенсатора из трубы Ø 63x4,7				шт	6		
	Неподвижная опора для трубы Ø 63x4,7 в комплекте:				шт	14		
	- хомут с резинкой для трубы Ø 63							
	- труба Ø 75x5,6 L= 0,1м.							
	Счетчик холодной воды крыльчатый Ду 15	BCX-15		ПКФ «Бетар» при АО ЧЧЗ «Восток»	шт.	2		В МОП, охрану
	Кран шаровый латунный полнопроходной PN 16 Ø 15			Компания АДЛ	шт	2		В МОП, охрану
	Гибкая подводка к умывальнику Ду 15	ТУ 400-28-169-85			шт	1		В МОП, охрану
	Трубопровод из металлопластиковых труб «UNIPIPE»			Фирма «UPONOR ROHRSYSTEM				В МОП, охрану
	DN 16x2			GmbH»	м	11,0		
	Труба FlowGuard Gold Type II PN16 Ø 20x1,5			Компания Аделант	м	2,0		В МОП, охрану
	4. Система горячего водоснабжения встроенных помещений.							

Позиция	Наименование и техническая характеристика	Тип, марка, обозначение документа, опросного листа	Код оборудования, изделия, материала	Завод–изготовитель	Единица измерения	Количество	Масса единицы, кг	Примечание
1	2	3	4	5	6	7	8	9
	<u>1ТЗ</u>							
	<u>2.1 Магазин №1</u>							
	Счетчик горячей воды крыльчатый, Ду 15	ВСГ-15		ЗАО «Тепловодомер», г.Мытищи	шт.	1		
	Кран шаровый латунный полнопроходной PN 16 Ø 15			Компания АДЛ	шт	1		
	Гибкая подводка к умывальнику Ду 15	ТУ 400-28-169-85			шт	1		
	Трубопровод из металлопластиковых труб «UNPIPE»			Фирма «UPONOR ROHRSYSTEM GmbH»	м	2,0		
	DN 16x2				м	6,0		
	DN 20x2.25				м	0,4		
	Трубопровод из стальных водогазопроводных неоцинкованных обыкновенных труб Ø 32x3,2 (гильзы для прохода стояков через перекрытия)	ГОСТ 3265-75*						
	<u>2.2 Магазин №2</u>							
	Счетчик горячей воды крыльчатый, Ду 15	ВСГ-15		ЗАО «Тепловодомер», г.Мытищи	шт.	1		
	Кран шаровый латунный полнопроходной PN 16 Ø 15			Компания АДЛ	шт	1		
	Гибкая подводка к умывальнику Ду 15	ТУ 400-28-169-85			шт	1		
	Трубопровод из металлопластиковых труб «UNPIPE»			Фирма «UPONOR ROHRSYSTEM GmbH»	м	2,0		
	DN 16x2				м	6,0		
	DN 20x2.25				м	0,4		
	Трубопровод из стальных водогазопроводных неоцинкованных обыкновенных труб Ø 32x3,2 (гильзы для прохода стояков через перекрытия)	ГОСТ 3265-75*						

Позиция	Наименование и техническая характеристика	Тип, марка, обозначение документа, опросного листа	Код оборудования, изделия, материала	Завод–изготовитель	Единица измерения	Количество	Масса единицы, кг	Примечание
1	2	3	4	5	6	7	8	9
	<u>1Т3</u>							
	<u>2.1 Магазин №1</u>							
	Счетчик горячей воды крыльчатый, Ду 15	ВСГ-15		ЗАО «Тепловодомер», г.Мытищи	шт.	1		
	Кран шаровый латунный полнопроходной PN 16 Ø 15			Компания АДЛ	шт	1		
	Гибкая подводка к умывальнику Ду 15	ТУ 400-28-169-85			шт	1		
	Трубопровод из металлопластиковых труб «UNIPPE»			Фирма «UPONOR ROHRSYSTEM GmbH»	м	2,0		
	DN 16x2				м	6,0		
	DN 20x2.25							
	<u>2.2 Магазин №2</u>							
	Счетчик горячей воды крыльчатый, Ду 15	ВСГ-15		ЗАО «Тепловодомер», г.Мытищи	шт.	1		
	Кран шаровый латунный полнопроходной PN 16 Ø 15			Компания АДЛ	шт	1		
	Гибкая подводка к умывальнику Ду 15	ТУ 400-28-169-85			шт	1		
	Трубопровод из металлопластиковых труб «UNIPPE»			Фирма «UPONOR ROHRSYSTEM GmbH»	м	2,0		
	DN 16x2				м	6,0		
	DN 20x2.25							

Позиция	Наименование и техническая характеристика	Тип, марка, обозначение документа, опросного листа	Код оборудования, изделия, материала	Завод–изготовитель	Единица измерения	Количество	Масса единицы, кг	Примечание
1	2	3	4	5	6	7	8	9
	<u>2.3 Магазин №3</u>							
	Счетчик горячей воды крыльчатый, Ду 15	ВСТ-15		ЗАО «Тепловодомер»,	шт.	1		
				г.Мытищи				
	Кран шаровый латунный полнопроходной PN 16 Ø 15			Компания АДЛ	шт	1		
	Гибкая подводка к умывальнику Ду 15	ТУ 400-28-169-85			шт	1		
	Трубопровод из металлопластиковых труб «UNIPipe»			Фирма «UPONOR ROHRSYSTEM				
	DN 16x2			GmbH»	м	2,0		
	DN 20x2.25				м	6,0		
	Трубопровод из стальных водогазопроводных неоцинкованных	ГОСТ 3265-75*			м	0,4		
	обыкновенных труб Ø 32x3,2 (гильзы для прохода стояков через перекрытия)							
	<u>2.4 Магазин №4</u>							
	Счетчик горячей воды крыльчатый, Ду 15	ВСТ-15		ЗАО «Тепловодомер»,	шт.	1		
				г.Мытищи				
	Кран шаровый латунный полнопроходной PN 16 Ø 15			Компания АДЛ	шт	1		
	Гибкая подводка к умывальнику Ду 15	ТУ 400-28-169-85			шт	1		
	Трубопровод из металлопластиковых труб «UNIPipe»			Фирма «UPONOR ROHRSYSTEM				
	DN 16x2			GmbH»	м	2,0		
	DN 20x2.25				м	6,0		
	Трубопровод из стальных водогазопроводных неоцинкованных	ГОСТ 3265-75*			м	0,4		
	обыкновенных труб Ø 32x3,2 (гильзы для прохода стояков через перекрытия)							
	<u>2.5 Офис №1</u>							

1	-	-	169-11		08.11
Изм.	Кол.уч.	Лист	№док.	Подпись	Дата

АКБ.120-04-ВК.С

Лист

28

Формат А3

Позиция	Наименование и техническая характеристика	Тип, марка, обозначение документа, опросного листа	Код оборудования, изделия, материала	Завод—изготовитель	Единица измерения	Количество	Масса единицы, кг	Примечание
1	2	3	4	5	6	7	8	9
	Счетчик горячей воды крыльчатый, Ду 15	ВСГ-15		ЗАО «Тепловодомер», г.Мытищи	шт.	1		
	Кран шаровый латунный полнопроходной PN 16 Ø 15			Компания АДЛ	шт	1		
	Гибкая подводка к умывальнику Ду 15	ТУ 400-28-169-85			шт	2		
	Трубопровод из металлопластиковых труб «UNIPipe» DN 16x2			Фирма «UPONOR ROHRSYSTEM GmbH»	м	2,0		
	DN 20x2.25				м	3,0		
	Трубопровод из стальных водогазопроводных неоцинкованных обыкновенных труб Ø 32x3,2 (гильзы для прохода стояков через перекрытия)	ГОСТ 3265-75*			м	0,4		
	2.6 Офис №2							
	Счетчик горячей воды крыльчатый, Ду 15	ВСГ-15		ЗАО «Тепловодомер», г.Мытищи	шт.	1		
	Кран шаровый латунный полнопроходной PN 16 Ø 15			Компания АДЛ	шт	1		
	Гибкая подводка к умывальнику Ду 15	ТУ 400-28-169-85			шт	3		
	Трубопровод из металлопластиковых труб «UNIPipe» DN 16x2			Фирма «UPONOR ROHRSYSTEM GmbH»	м	2,0		
	DN 20x2.25				м	10,0		
	Трубопровод из стальных водогазопроводных неоцинкованных обыкновенных труб Ø 32x3,2 (гильзы для прохода стояков через перекрытия)	ГОСТ 3265-75*			м	0,4		

1	-	-	169-11		08.11
Изм.	Кол.уч.	Лист	№док.	Подпись	Дата

АКБ.120-04-ВК.С

Лист

29

Позиция	Наименование и техническая характеристика	Тип, марка, обозначение документа, опросного листа	Код оборудования, изделия, материала	Завод-изготовитель	Единица измерения	Количество	Масса единицы, кг	Примечание
1	2	3	4	5	6	7	8	9
	Счетчик горячей воды крыльчатый, Ду 15	ВСГ-15		ЗАО «Тепловодомер», г.Мытищи	шт.	1		
	Кран шаровый латунный полнопроходной PN 16 Ø 15			Компания АДЛ	шт	1		
	Гибкая подводка к умывальнику Ду 15	ТУ 400-28-169-85			шт	2		
	Трубопровод из металлопластиковых труб «UNIPIPE»			Фирма «UPONOR ROHRSYSTEM GmbH»	м	2,0		
	DN 16x2				м	3,0		
	DN 20x2.25							
	<u>2.6 Офис №2</u>							
	Счетчик горячей воды крыльчатый, Ду 15	ВСГ-15		ЗАО «Тепловодомер», г.Мытищи	шт.	1		
	Кран шаровый латунный полнопроходной PN 16 Ø 15			Компания АДЛ	шт	1		
	Гибкая подводка к умывальнику Ду 15	ТУ 400-28-169-85			шт	3		
	Трубопровод из металлопластиковых труб «UNIPIPE»			Фирма «UPONOR ROHRSYSTEM GmbH»	м	2,0		
	DN 16x2				м	10,0		
	DN 20x2.25							

Позиция	Наименование и техническая характеристика	Тип, марка, обозначение документа, опросного листа	Код оборудования, изделия, материала	Завод-изготовитель	Единица измерения	Количество	Масса единицы, кг	Примечание
1	2	3	4	5	6	7	8	9
	5. Циркуляционный трубопровод I зоны, T40							
	Циркуляционный трубопровод II зоны, T41							
	Труба FlowGuard Gold Type II PN16 (стояки) Ø 40x3,0			Компания Аделант	м	150,0		
	Трубопровод из стальных водогазопроводных неоцинкованных	ГОСТ 3265-75*			м	18,0		
	обыкновенных труб Ø 114x4,5 (гильзы для прохода стояков через							
	перекрытия)							
	Изоляция стояков:							
	Тепловая изоляция из вспененного полиэтилена «K-Flex»							
	толщиной 13 мм в комплекте с клеем и скотчем:							
	13x64				м	150,0		
	Крепление трубопроводов	Серия 4.900-9, выпуск 1			кг	1200,0		
	Устройство компенсатора из трубы Ø 40x3,0				шт	6		
	Неподвижная опора для трубы Ø 40x3,0 в комплекте:				шт	14		
	- хомут с резинкой для трубы Ø 40							
	- труба Ø 50x3,7 L= 0,1м.							

Позиция	Наименование и техническая характеристика	Тип, марка, обозначение документа, опросного листа	Код оборудования, изделия, материала	Завод–изготовитель	Единица измерения	Количество	Масса единицы, кг	Примечание
1	2	3	4	5	6	7	8	9
	6. Противопожарный водопровод, В2							
	Кран пожарный в комплекте:							
	• Вентиль чугунный угловой 125° Ру 1,6 мПа Ду 50 в сборе с муфтой и контргайкой	РПТК50	105021	НПО ПУЛЬС	шт.	69		Подлежит обязательной сертификации в области пожарной безопасности
	• Ствол пожарный ручной с диаметром выходного отверстия 16 мм, Ду 50	РС- 50	104105	НПО ПУЛЬС	шт.	69		Подлежит обязательной сертификации в области пожарной безопасности
	• Головка соединительная рукавная ,Ду 50	ГР-50	104202	НПО ПУЛЬС	шт	138		Подлежит обязательной сертификации в области пожарной безопасности
	• Головка соединительная муфтовая ,Ду 50	ГМ-50	104201	НПО ПУЛЬС	шт	69		Подлежит обязательной сертификации в области пожарной безопасности
	• Рукав пожарный напорный «Универсал», Д 51; L=20,0 м	ТУ 8193-031—00323890-99	102102	НПО ПУЛЬС	шт	69		Серт.соотв.№РОСС RU.ББ02.Н00693
	• Шкаф пожарный серии ШПК-«Пульс»	ШПК-310В			шт	23		Серт.пож.безоп.№СС ПБ.RU.УП001.В01247
	• Шкаф пожарный серии ШПК-«Пульс»	ШПК-320В-21			шт	23		Серт.пож.безоп.№СС ПБ.RU.УП001.В01247
	Задвижка клиновая фланцевая PN 16 DN 80	KR11		Компания АДЛ	шт	3		
	Сигнализатор потока жидкости Ду 50	модель VSR-SF		ТУСО	шт	2		
	Кран шаровой запорный муфтовый Ру 1,6 мПа Ø 50				шт	2		
	Клапан обратный межфланцевый с ответными фланцами Ру 16 Ду 50	VYC170		Компания АДЛ	шт	2		
	Трубопровод из стальных электросварных труб Ø 57х3,5	ГОСТ 10704-91			м	125,0		К ПК, к
								сигнализаторам
	Ø 89х4,0	ГОСТ 10704-91			м	280,0		стояки
	Антикоррозионная изоляция:							
	Грунтовка ГФ-021	ГОСТ 25129-82			м ²	105,0		
					АКБ.120-04-ВК.С			Лист
								31
					Изм.	Кол.уч.	Лист	№док.
					Подпись	Дата		

Позиция	Наименование и техническая характеристика	Тип, марка, обозначение документа, опросного листа	Код оборудования, изделия, материала	Завод-изготовитель	Единица измерения	Количество	Масса единицы, кг	Примечание
1	2	3	4	5	6	7	8	9
	Краска БТ-177	ГОСТ 5631-79			кг	30,0		
	Сталь сортовая для крепления стальных трубопроводов				кг	280,0		
	<u>7. Канализация</u>							
	• <u>Бытовая, К1</u>							
	Унитаз – компакт «Волна» с бачком, сливной арматурой, сиденьем	УнТКфс ГОСТ 30493-96			компл.	207		
		БНвпфс ГОСТ 30493-96						
	Ванна стальная со смесителем для ванны и сифоном	ВСт-1700 ГОСТ 23695-94			компл.	138		
		См-ВДРНШл ГОСТ 25809-96						
		СПунВн ТУ 4952-027-00284581-97						
	Умывальник со смесителем, сифоном и пьедесталом	УмОвСфс ГОСТ 30493-96			компл.	230		
		См-УмДЦБА ГОСТ25809-96						
	Душевая кабина в комплекте с сифоном и смесителем				шт.	46		
	Сифон для подключения стиральной машины				шт.	115		
	Унитаз – компакт «Волна» с бачком, сливной арматурой, сиденьем	УнТКфс ГОСТ 30493-96			компл.	1		В МОП, охрану
		БНвпфс ГОСТ 30493-96						
	Умывальник со смесителем сифоном и пьедесталом	УмОвСфс ГОСТ 30493-96			компл.	1		В МОП, охрану
		См-УмДЦБА ГОСТ25809-96						

Изм.	Кол.уч.	Лист	№док.	Подпись	Дата

АКБ.120-04-ВК.С

Лист

32

Формат А3

Позиция	Наименование и техническая характеристика	Тип, марка, обозначение документа, опросного листа	Код оборудования, изделия, материала	Завод--изготовитель	Единица измерения	Количество	Масса единицы, кг	Примечание
1	2	3	4	5	6	7	8	9
	Поддон душевой в комплекте с сифоном и смесителем	ПДСм 800 ГОСТ 23695-94*			компл.	1		В МОП, охрану
		СПМ ГОСТ23289-94						
		См-МДРНА ГОСТ25809-96						
	Трубопровод из шумопоглощающей канализационной трубы			«Ostendorf»	м	290,0		Ст.К1-1, 7, 12
	из полипропилена ДN100 (стояки)							
	Трубопровод из канализационной трубы			«Ostendorf»	м	910,0		
	из полипропилена ДN100 (стояки)							
	Трубопровод из ПП канализационной трубы (вент. часть) ДN110			«Ostendorf»	м	25,0		
	ДN160				м	40,0		
	Трубопровод из канализационной трубы			«Ostendorf»				
	из полипропилена (отвод от поддона)							
	ДN50				м	5,0		
	Трубы канализационные из полипропилена (подводки) ДN50			«Ostendorf»	м	615,0		
	ДN100					440,0		
	Манжета противопожарная ДN 100	Topfox 100		«Ostendorf»	шт.	312		
	Ревизия из из полипропилена DN100			«Ostendorf»	шт.	108		

1	-	-	169-11		08.11
Изм.	Кол.уч.	Лист	№док.	Подпись	Дата

АКБ.120-04-ВК.С

Позиция	Наименование и техническая характеристика	Тип, марка, обозначение документа, опросного листа	Код оборудования, изделия, материала	Завод-изготовитель	Единица измерения	Количество	Масса единицы, кг	Примечание
1	2	3	4	5	6	7	8	9
	• Бытовая встроенных помещений 1К1							
	1. Магазин №1							
	Унитаз – компакт «Волна» с бачком, сливной арматурой, сиденьем	УнТКфс ГОСТ 30493-96			компл	1		
		БНвпфс ГОСТ 30493-96						
	Умывальник со смесителем сифоном и пьедесталом	УмОвСфс ГОСТ 30493-96			компл	1		
		См-УмДЦБАГОСТ25809-96						
	Поддон душевой в комплекте с сифоном и смесителем	ПДСм 800 ГОСТ 23695-94*			компл	1		
		СПМ ГОСТ23289-94						
		См-МДРНА ГОСТ25809-96						
	Трубы канализационные из полипропилена (подводки) DN50			«Ostendorf»	м	2,0		
	DN110					6,0		
	2. Магазин №2							
	Унитаз – компакт «Волна» с бачком, сливной арматурой, сиденьем	УнТКфс ГОСТ 30493-96			компл	1		
		БНвпфс ГОСТ 30493-96						
	Умывальник со смесителем сифоном и пьедесталом	УмОвСфс ГОСТ 30493-96			компл	1		
		См-УмДЦБАГОСТ25809-96						
	Поддон душевой в комплекте с сифоном и смесителем	ПДСм 800 ГОСТ 23695-94*			компл	1		
		СПМ ГОСТ23289-94						
		См-МДРНА ГОСТ25809-96						
	Трубы канализационные из полипропилена (подводки) DN50			«Ostendorf»	м	2,0		
	DN110					4,0		
	Ревизия из из полипропилена DN100			«Ostendorf»	шт.	1		
	Вентиляционный клапан DN100	HL900NECO		Австрия	шт.	1		

Изм.	Кол.уч.	Лист	№док.	Подпись	Дата

АКБ.120-04-ВК.С

Лист

34

Позиция	Наименование и техническая характеристика	Тип, марка, обозначение документа, опросного листа	Код оборудования, изделия, материала	Завод-изготовитель	Единица измерения	Количество	Масса единицы, кг	Примечание
1	2	3	4	5	6	7	8	9
	3. Магазин №3							
	Унитаз – компакт «Волна» с бачком, сливной арматурой, сиденьем	УнТКфс ГОСТ 30493-96			компл	1		
		БНвпфс ГОСТ 30493-96						
	Умывальник со смесителем сифоном и пьедесталом	УмОвСфс ГОСТ 30493-96			компл	1		
		См-УмДЦБАГОСТ25809-96						
	Поддон душевой в комплекте с сифоном и смесителем	ПДСм 800 ГОСТ 23695-94*			компл	1		
		СПМ ГОСТ23289-94						
		См-МДРНА ГОСТ25809-96						
	Трубы канализационные из полипропилена (подводки) DN50			«Ostendorf»	м	2,0		
	DN110					4,0		
	Ревизия из из полипропилена DN100			«Ostendorf»	шт.	1		
	Вентиляционный клапан DN100	HL900NECO		Австрия	шт.	1		
	4. Магазин №4							
	Унитаз – компакт «Волна» с бачком, сливной арматурой, сиденьем	УнТКфс ГОСТ 30493-96			компл	1		
		БНвпфс ГОСТ 30493-96						
	Умывальник со смесителем сифоном и пьедесталом	УмОвСфс ГОСТ 30493-96			компл	1		
		См-УмДЦБАГОСТ25809-96						
	Поддон душевой в комплекте с сифоном и смесителем	ПДСм 800 ГОСТ 23695-94*			компл	1		
		СПМ ГОСТ23289-94						
		См-МДРНА ГОСТ25809-96						

Изм.	Кол.уч.	Лист	№док.	Подпись	Дата

АКБ.120-04-ВК.С

Лист

35

Позиция	Наименование и техническая характеристика	Тип, марка, обозначение документа, опросного листа	Код оборудования, изделия, материала	Завод-изготовитель	Единица измерения	Количество	Масса единицы, кг	Примечание
1	2	3	4	5	6	7	8	9
	Трубы канализационные из полипропилена (подводки) DN50			«Ostendorf»	м	2,0		
	DN110					6,0		
	5. Офис №1							
	Унитаз – компакт «Волна» с бачком, сливной арматурой, сиденьем	УнТКфс ГОСТ 30493-96			компл	1		
		БНвпфс ГОСТ 30493-96						
	Умывальник со смесителем сифоном и пьедесталом	УмОвСфс ГОСТ 30493-96			компл	2		
		См-УмДЦБАГОСТ25809-96						
	Поддон душевой в комплекте с сифоном и смесителем	ПДСм 800 ГОСТ 23695-94*			компл	1		
		СПМ ГОСТ23289-94						
		См-МДРНА ГОСТ25809-96						
	Трубы канализационные из полипропилена (подводки) DN50			«Ostendorf»	м	3,0		
	DN110					4,0		
	Ревизия из из полипропилена DN100			«Ostendorf»	шт.	1		
	Вентиляционный клапан DN100	HL900NECO		Австрия	шт.	1		
	6. Офис №2							
	Унитаз – компакт «Волна» с бачком, сливной арматурой, сиденьем	УнТКфс ГОСТ 30493-96			компл	3		
		БНвпфс ГОСТ 30493-96						
	Умывальник со смесителем сифоном и пьедесталом	УмОвСфс ГОСТ 30493-96			компл	3		
		См-УмДЦБАГОСТ25809-96						
	Поддон душевой в комплекте с сифоном и смесителем	ПДСм 800 ГОСТ 23695-94*			компл	1		

Изм.	Кол.уч.	Лист	№док.	Подпись	Дата

АКБ.120-04-ВК.С

Позиция	Наименование и техническая характеристика	Тип, марка, обозначение документа, опросного листа	Код оборудования, изделия, материала	Завод—изготовитель	Единица измерения	Количество	Масса единицы, кг	Примечание
1	2	3	4	5	6	7	8	9
		СПМ ГОСТ23289-94						
		См-МДРНА ГОСТ25809-96						
	Трубы канализационные из полипропилена (подводки) DN50			«Ostendorf»	м	10,0		
	DN110					8,0		
	Ревизия из из полипропилена DN100			«Ostendorf»	шт.	2		
	Вентиляционный клапан DN100	HL900NECO		Австрия	шт.	2		
	• Дождевая, К2							
	Кровельная воронка с листвоуловителем, с теплоизоляцией, с	HL62H			шт	2		
	полимербитумным гидроизоляционным полотном с вертикальным							
	выпуском DN100							
	НТЛ Компенсационный патрубок DN 100			«Ostendorf»	шт	2		
	Ревизия на стояке:							
	• Тройник стальной Д=108х4	ГОСТ 17376-2001			шт	1		
	• Заглушка стальная Д=108х4	ГОСТ 17379-2001			шт	1		
	Трубопровод из стальных электросварных труб	ГОСТ 10704-91						
	Ø 108х4				м	150,0		
	Фланец стальной плоский приварной Ру 0,6 МПа 1-100-16 Ст3	ГОСТ 12820-80*,исп.1			шт.	7		
	(для прочисток)							
	Заклушка стальная (для прочисток) Ру 0,6 МПа Ду100	ГОСТ 12820-80*			шт.	7		

Изм.	Кол.уч.	Лист	№док.	Подпись	Дата

АКБ.120-04-ВК.С

