


СХЕМА РАСПОЛОЖЕНИЯ ЗЕМЕЛЬНЫХ УЧАСТКОВ НА КАДАСТРОВОМ ПЛАНЕ ТЕРРИТОРИИ

Условный номер земельного участка 66:41:0306129:5/чзу1		
Площадь части земельного участка: 30 кв. м.		
Обозначение характерных точек границ	Координаты, м	
	X	Y
н1	386 280,10	1 527 269,27
н2	386 284,33	1 527 273,58
н3	386 280,86	1 527 277,05
н4	386 276,57	1 527 272,79
н1	386 280,10	1 527 269,27

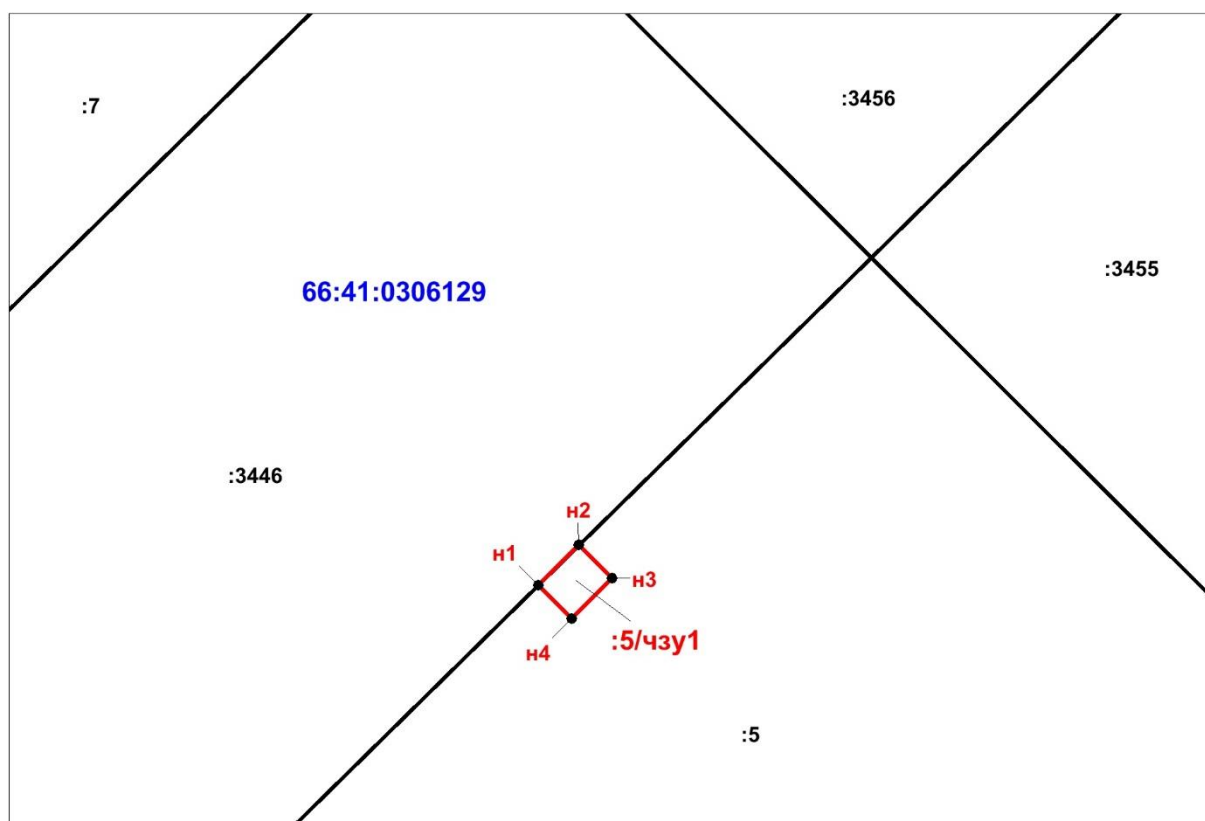

Масштаб 1:800

Условные обозначения:



Граница части земельного участка, предполагаемого к использованию

Граница кадастрового квартала

Граница земельного участка, установленная в соответствии с федеральным законодательством, включенные в ГКН, отражающиеся в масштабе

66:41:0306129

Надпись номера кадастрового квартала

:3446

Надпись кадастрового номера земельного участка



Характерные точки границ части земельного участка, предполагаемого к использованию

н1,н2,...,н

Номера характерных точек границы части земельного участка, предполагаемого к использованию

:5/чзу1

Надпись условного номера части земельного участка, предполагаемого к использованию