

Решение о согласовании № _____
от " ____ " _____ года

(подпись)

М. П.

ПАСПОРТ ФАСАДОВ

Адрес здания, строения, сооружения: г. Екатеринбург, ул. Бакинских комиссаров, д. 93

Год постройки: 2016 г.

Автор архитектурного проекта: АО "Корпорация Атомстройкомплекс"

Лицо ответственное за эксплуатацию: ООО "УЖК "Территория - Север"

Паспорт выполнен: архитектор Абрамова М.А.

Паспорт фасадов составлен по состоянию


на 30.07.2020 г.

Актуализирован " ____ " _____ г.

Содержание альбома

Лист	Наименование	Примечание
1	Общие данные. Ситуационный план. Пояснительная записка	
2	Материалы фотофиксации. Фасад по ул. Бакинских комиссаров	
3	Материалы фотофиксации. Фасад по ул. Бакинских комиссаров. Входные группы	
4	Материалы фотофиксации. Фасад по ул. Уральских рабочих	
5	Материалы фотофиксации. Фасад дворовой	
6	Схема разверток фасадов с обозначением архитектурных элементов и элементов фасада. Фасад по ул. Бакинских комиссаров М 1:200	
7	Схема разверток фасадов с обозначением архитектурных элементов и элементов фасада. Фасад дворовой М 1:200	
8	Схема разверток фасадов с обозначением архитектурных элементов и элементов фасада. Фасад по ул. Уральских рабочих М 1:200. Фасад торцевой М 1:200	
9	Колористическое решение фасадов (схемы с указанием цветов по колеровочной палитре). Ведомость отделочных материалов. Фасад по ул. Бакинских комиссаров М 1:200	
10	Колористическое решение фасадов (схемы с указанием цветов по колеровочной палитре). Ведомость отделочных материалов. Фасад дворовой М 1:200	
11	Колористическое решение фасадов (схемы с указанием цветов по колеровочной палитре). Ведомость отделочных материалов. Фасад по ул. Уральских рабочих М 1:200. Фасад торцевой М 1:200	
12	Схема архитектурно-художественной подсветки с указанием типов осветительных приборов. Фасад по ул. Бакинских комиссаров М 1:200	
13	Схема архитектурно-художественной подсветки с указанием типов осветительных приборов. Фасад дворовой М 1:200	
14	Схема архитектурно-художественной подсветки с указанием типов осветительных приборов. Фасад по ул. Уральских рабочих М 1:200. Фасад торцевой М 1:200	
15	Схема размещения дополнительного оборудования, дополнительных элементов и устройств. Фрагмент фасада по ул. Бакинских комиссаров Фрагмент фасада по ул. Уральских рабочих Фрагмент дворового фасада	
16	Схема размещения дополнительного оборудования, дополнительных элементов и устройств	
17	Схема размещения дополнительного оборудования, дополнительных элементов и устройств. Дворовой фасад М 1:200	
18	Схема размещения дополнительного оборудования, дополнительных элементов и устройств. Приложение к листу №17	
19	Сведения о корректировке паспорта	

Ситуационный план 1:2000

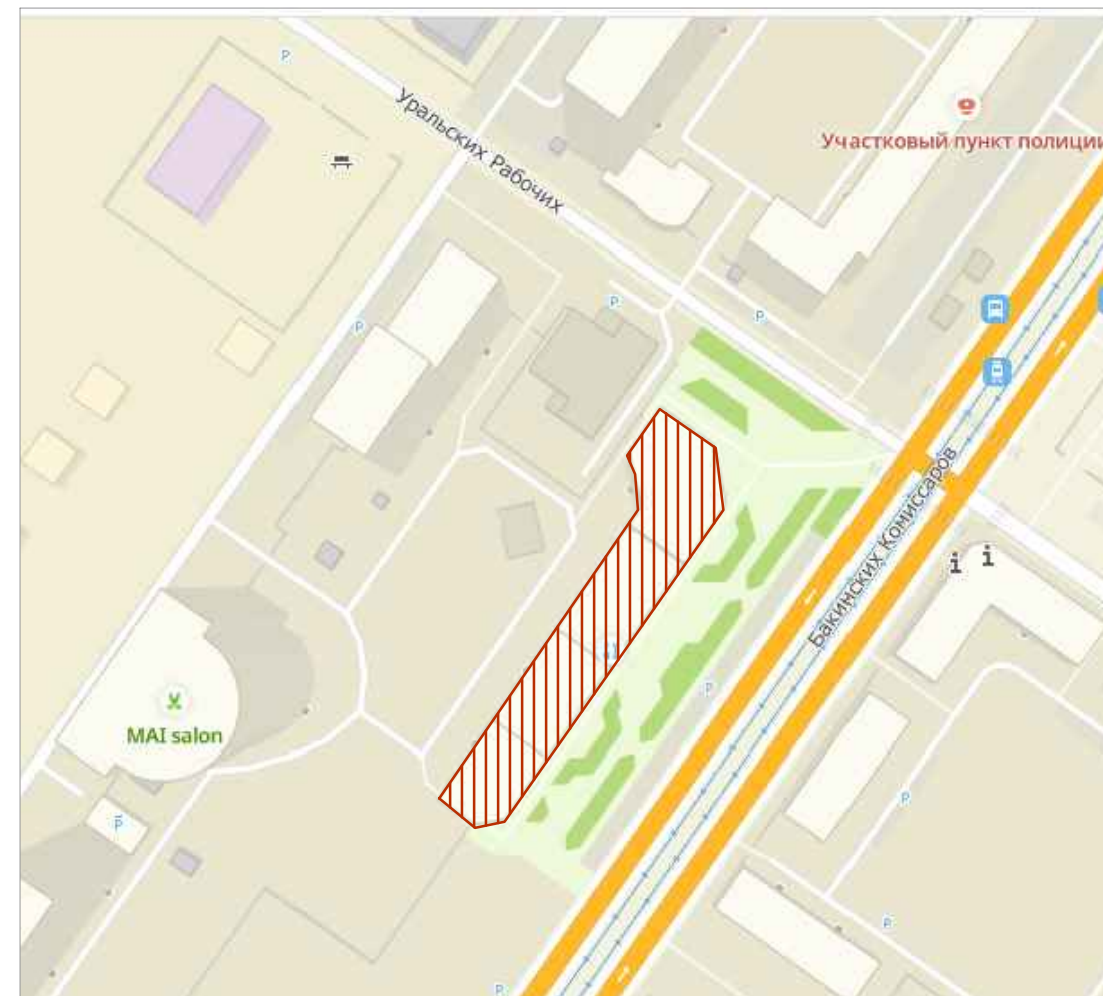

Здание по адресу: г. Екатеринбург, ул. Бакинских комиссаров, д. 93

Пояснительная записка

Паспорт цветового решения здания по адресу: ул. Бакинских комиссаров, д. 93 в Орджоникидзевском районе города Екатеринбурга разработан на основании:

- задания Заказчика
- "Положения о порядке предоставления решения о согласовании архитектурно-градостроительного облика существующего здания, строения, сооружения расположенного на территории муниципального образования "город Екатеринбург" утвержденных Постановлением Администрации города Екатеринбурга от 09.11.2015 №3198.

Цветовое решение фасадов принято с учетом особенности окружающей застройки и сохранением архитектурно-художественного облика здания.

В соответствии с разработанным паспортом фасадов планируется размещение оборудования на фасадах.

Принятые в паспорте фасадов решения, соответствуют требованиям экологических, санитарно-гигиенических, противопожарных, и других норм, действующих на территории Российской Федерации и обеспечивают безопасную для жизни и здоровья людей эксплуатацию объекта.

Предусмотренные паспортом решения не затрагивают конструктивные и другие характеристики надежности и безопасности здания. Несущие способности конструкций не нарушены.

002.06-20-ПФ

Паспорт фасадов жилого дома по ул. Бакинских комиссаров, д. 93 в г. Екатеринбург

Изм.	Кол.уч	Лист	№ док.	Подпись	Дата	Стадия	Лист	Листов
						Общие данные	3	1
Нормокон.	Новиков				07.20	Содержание альбома. Ситуационный план. Пояснительная записка	ООО "БизнесКонсалтинг"	
Проверил	Кувин			07.20				
Разработ.	Абрамова			07.20				



Место возможного размещения наружного блока кондиционера с использованием маскировочной декоративной решетки

Место возможного размещения наружного блока кондиционера с использованием маскировочной декоративной решетки, цвет RAL 7015

Место размещения решетки для клапана КИВ ф125 мм

- Место возможного размещения наружного блока кондиционера с использованием маскировочной декоративной решетки

УСЛОВНЫЕ ОБОЗНАЧЕНИЯ:


1. Цвет решетки должен соответствовать цвету фасада по RAL.
2. Размеры маскировочной решетки см. лист №16.

						002.06-20-ПФ			
						Паспорт фасадов жилого дома по ул. Бакинских комиссаров, д. 93 в г. Екатеринбург			
Изм.	Кол.уч	Лист	№ док.	Подпись	Дата	Схема размещения дополнительного оборудования, дополнительных элементов и устройств	Стадия	Лист	Листов
							Э	17	
Нормокон.	Новиков				07.20	Дворовой фасад	ООО "БизнесКонсалтинг"		
Проверил	Кувин				07.20				
Разработ	Абрамова				07.20				




Место размещения решетки для
клапана КИВ ф125 мм

						002.06-20-ПФ			
						Паспорт фасадов жилого дома по ул. Бакинских комиссаров, д. 93 в г. Екатеринбург			
Изм.	Кол.уч	Лист	№ док.	Подпись	Дата	Схема размещения дополнительного оборудования, дополнительных элементов и устройств	Стадия	Лист	Листов
							Э	18	
Нормокон.	Новиков			<i>Н.В. Новиков</i>	07.20	Фасад по ул. Бакинских комиссаров М 1:200	000 "БизнесКонсалтинг"		
Проверил	Кувин			<i>К.В. Кувин</i>	07.20				
Разработ.	Абрамова			<i>А.В. Абрамова</i>	07.20				

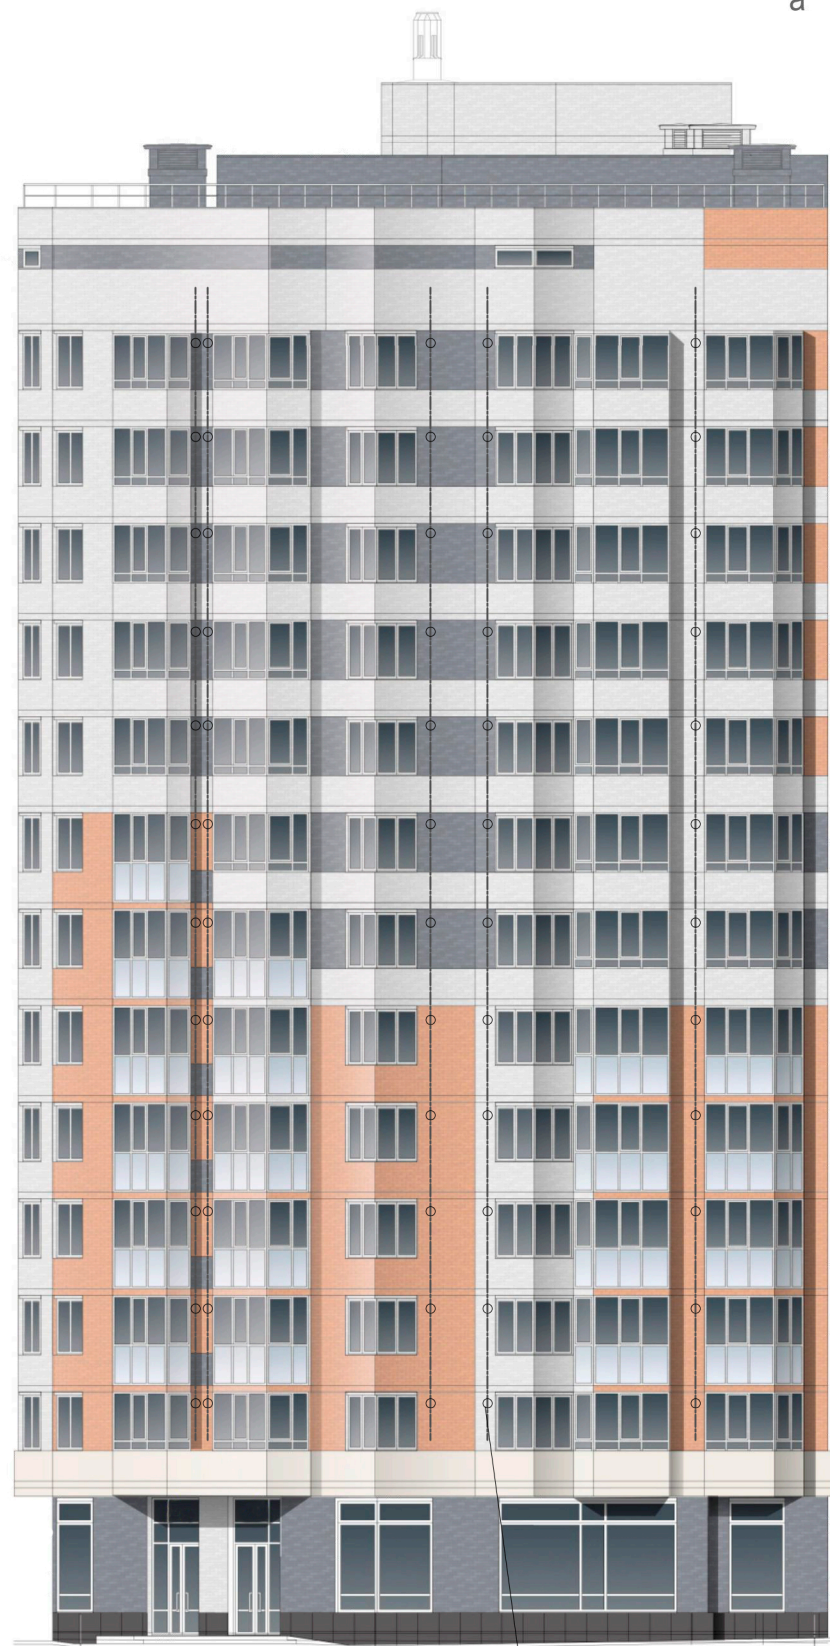


Место размещения решетки для клапана КИВ ф125 мм

УСЛОВНЫЕ ОБОЗНАЧЕНИЯ:




 - Место возможного размещения наружного блока кондиционера с использованием маскировочной декоративной решетки

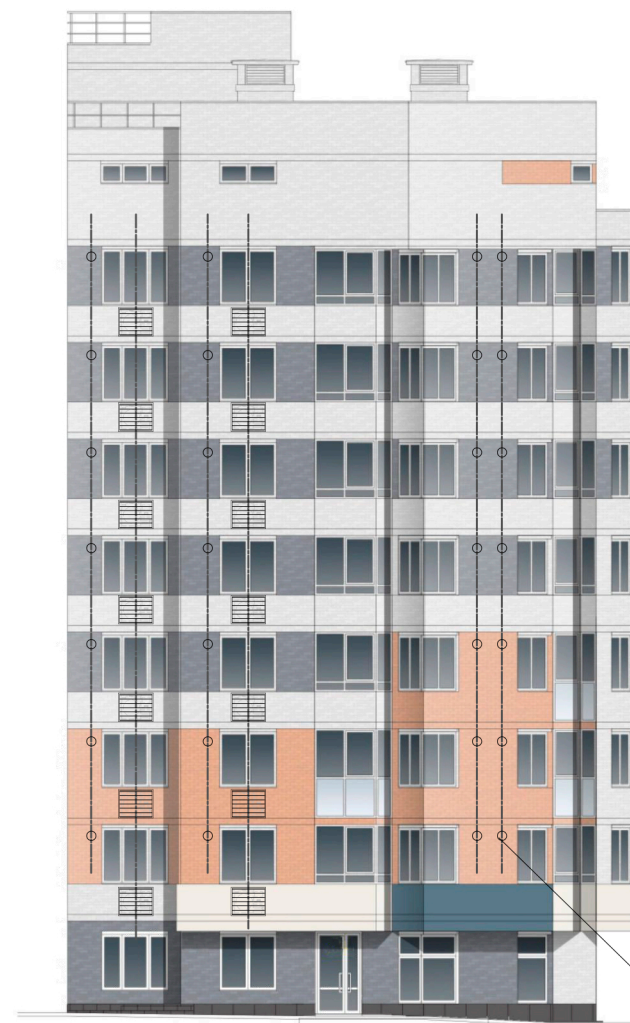


б



Место размещения решетки для клапана КИВ ф125 мм

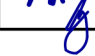						002.06-20-ПФ			
						Паспорт фасадов жилого дома по ул. Бакинских комиссаров, д. 93 в г. Екатеринбург			
Изм.	Кол.уч	Лист	И док.	Подпись	Дата	Схема размещения дополнительного оборудования, дополнительных элементов и устройств	Стадия	Лист	Листов
							Э	19	
Нормокон.	Новиков				07.20	Фасад торцевой М 1:200 Фасад по ул. Уральских рабочих М 1:200	ООО "БизнесКонсалтинг"		
Проверил	Кувин				07.20				
Разработ	Абрамова				07.20				

План типового этажа с расположением наружных блоков

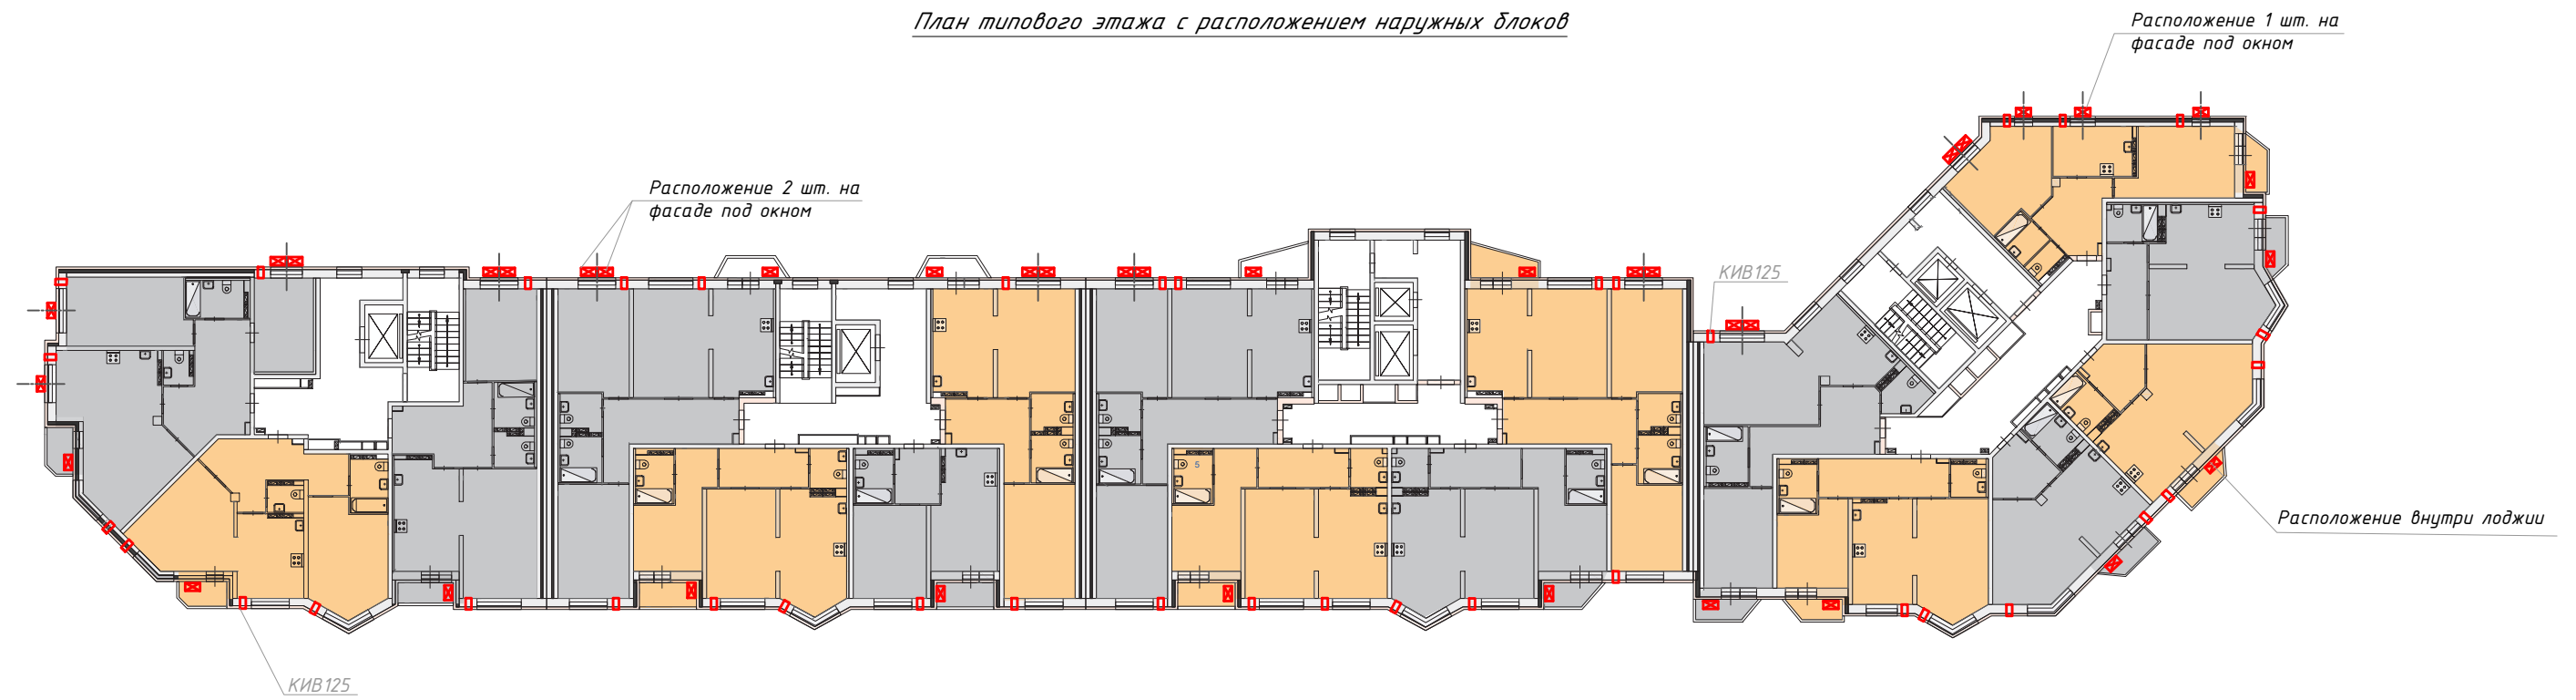

						002.06-20-ПФ			
						Паспорт фасадов жилого дома по ул. Бакинских комиссаров, д. 93 в г. Екатеринбург			
Изм.	Кол.уч	Лист	№ док.	Подпись	Дата	Схема размещения дополнительного оборудования, дополнительных элементов и устройств	Стадия	Лист	Листов
							Э	20	
Нормокон.	Новиков			<i>Н.Новиков</i>	07.20	Приложение к листу №17	000 "БизнесКонсалтинг"		
Проверил	Кувин			<i>К.Кувин</i>	07.20				
Разработ.	Абрамова			<i>А.Абрамова</i>	07.20				

СВЕДЕНИЯ О КОРРЕКТИРОВКЕ ПАСПОРТА

№ п/п	Дата корректировки паспорта фасадов	Автор паспорта фасадов	Обоснование	Сведения о ранее согласованных паспортах фасадов, (дата утверждения, автор паспорта фасадов)

						002.06-20-ПФ			
						Паспорт фасадов жилого дома по ул. Бакинских комиссаров, д. 93 в г. Екатеринбург			
Изм.	Кол.уч	Лист	№ док.	Подпись	Дата		Стадия	Лист	Листов
							Э	22	
Нормокон.	Новиков				07.20	Сведения о корректировке паспорта	ООО "БизнесКонсалтинг"		
Проверил	Кувин				07.20				
Разработ.	Абрамова				07.20				