

Экспликация помещений

Номер помещения	Наименование	Площадь м2	Кат. помещения
Секция в осях 6-7			
Помещения квартир			
1	Гостиная	90,04	
2	Кухня	56,27	
3	Спальня	50,98	
4	Ванная	19,73	
5	Коридор (прихожая)	55,65	
6	Санузел	5,88	
7	Балкон	7,32	
8	Лоджия	11,37	
ИТОГО		298,48	

Экспликация помещений


Номер помещения	Наименование	Площадь м2	Кат. помещения
Общедомовые помещения			
9	Этажный коридор	28,56	
10	Переходная лоджия	10,00	
11	Тамбур	2,30	
12	Тамбур	3,14	
13	Лестничная клетка	14,58	
14	Лифтовой холл	10,40	
ИТОГО		68,98	

Экспликация помещений

Номер помещения	Наименование	Площадь м2	Кат. помещения
Секция в осях 8-9			
Общедомовые помещения			
10	Переходная лоджия	8,96	
11	Тамбур	1,9	
12	Тамбур	3,54	
13	Лестничная клетка	13,45	
ИТОГО		27,85	

- 16,82 - Жилая площадь квартиры
- 36,05 - Площадь квартиры
- 37,54 - Общая площадь квартиры с приведенными коэффициентами летних помещений 0.5 и 0.3
- 39,04* - Общая площадь квартиры с приведенным коэффициентом летних помещений 1.0

- Обозначения условные графические
- номер помещения
 - площадь пола
 - - утепление (звукоизоляция) потолка

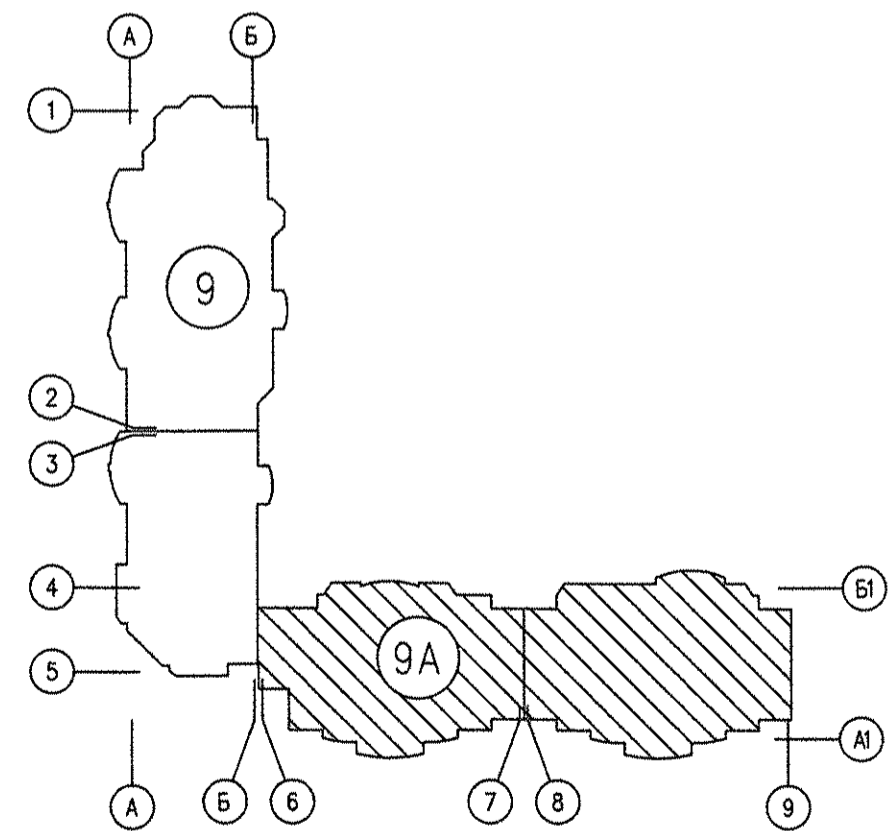

ИЗМ.				КОЛУЧ				ЛИСТ N ДОК.				ПОДПИСЬ				ДАТА			
АКБ.114-09А-ВК																			
Жилой комплекс с встроенно-пристроенными объектами общественного назначения и подземной автостоянкой в квартале улиц Победы-Баккинских комиссаров-Уральских рабочих-пер.Сосновый в Орджоникидзевском районе г.Екатеринбурга																			
III очередь строительства. 17-20-этажная блок-секция																			
План 18 этажа в осях 1-11. План кровли на отм.+51,640. М1:100																			
Г.А.П.	Чирков	11.11		Ст. пр.	Курчавова	11.11		Проект.	Курчавова	11.11		Инж.	Прахова	11.11					
												СТАДИЯ	ЛИСТ	ЛИСТОВ					
												Р	6		ЗАО КОРПОРАЦИЯ АТОМСТРОЙКОМПЛЕКС				
формат А3х3																			