


№ пом.	Наименование
А Помещения общественного назначения	
1	Тамбур
2	Тамбур
3	Тамбур
4	Незадымляемая лестница
5	Мусоросборная камера
6	Лифтовой холл
7	Пост охраны
8	Коридор
9	Коридор
10	Диспетчерская
11	Помещение ТСЖ
12	Помещение ТСЖ (администрация)
13	Электрощитовая
14	Коридор
15	Сан.узел
16	Коллясочная
17	Узел связи
18	Комната уборочного инвентаря
19	Коридор
Б Ремонтная мастерская (4 чел.)	
1	Тамбур
2	Холл (зона ожидания)
3	администрация
4	Комната персонала
5	Коридор
6	Комната по ремонту радиоаппаратуры
7	Комната уборочного инвентаря
8	Сан.узел
В Дворовый спортивный клуб (15 чел.)	
1	Тамбур
2	Холл
3	Гардероб
4	Раздевалка
5	Раздевалка
6	Администрация (тренижерская)
7	Вестибюль
8	Тренажерный зал (кардиогруппа)
9	Тренажерный зал (зона свободных весов)
10	Душевая
11	Санузел
12	Комната уборочного инвентаря
13	Душевая
14	Санузел
15	Санузел для персонала

01-01-08-ВК					
Жилая застройка по пер. Гончарный - ул. Гастелло в г. Екатеринбурге					
Изм.	Коп.уч.	Лист	Ноок.	Подпись	Дата
20-ти этажный жилой дом с нежилым 1 этажом и техническим этажом				Стадия	Лист
План на отм. 0,000.				П	3
ООО "Средуралжилстрой"				Листов	
Формат А2					

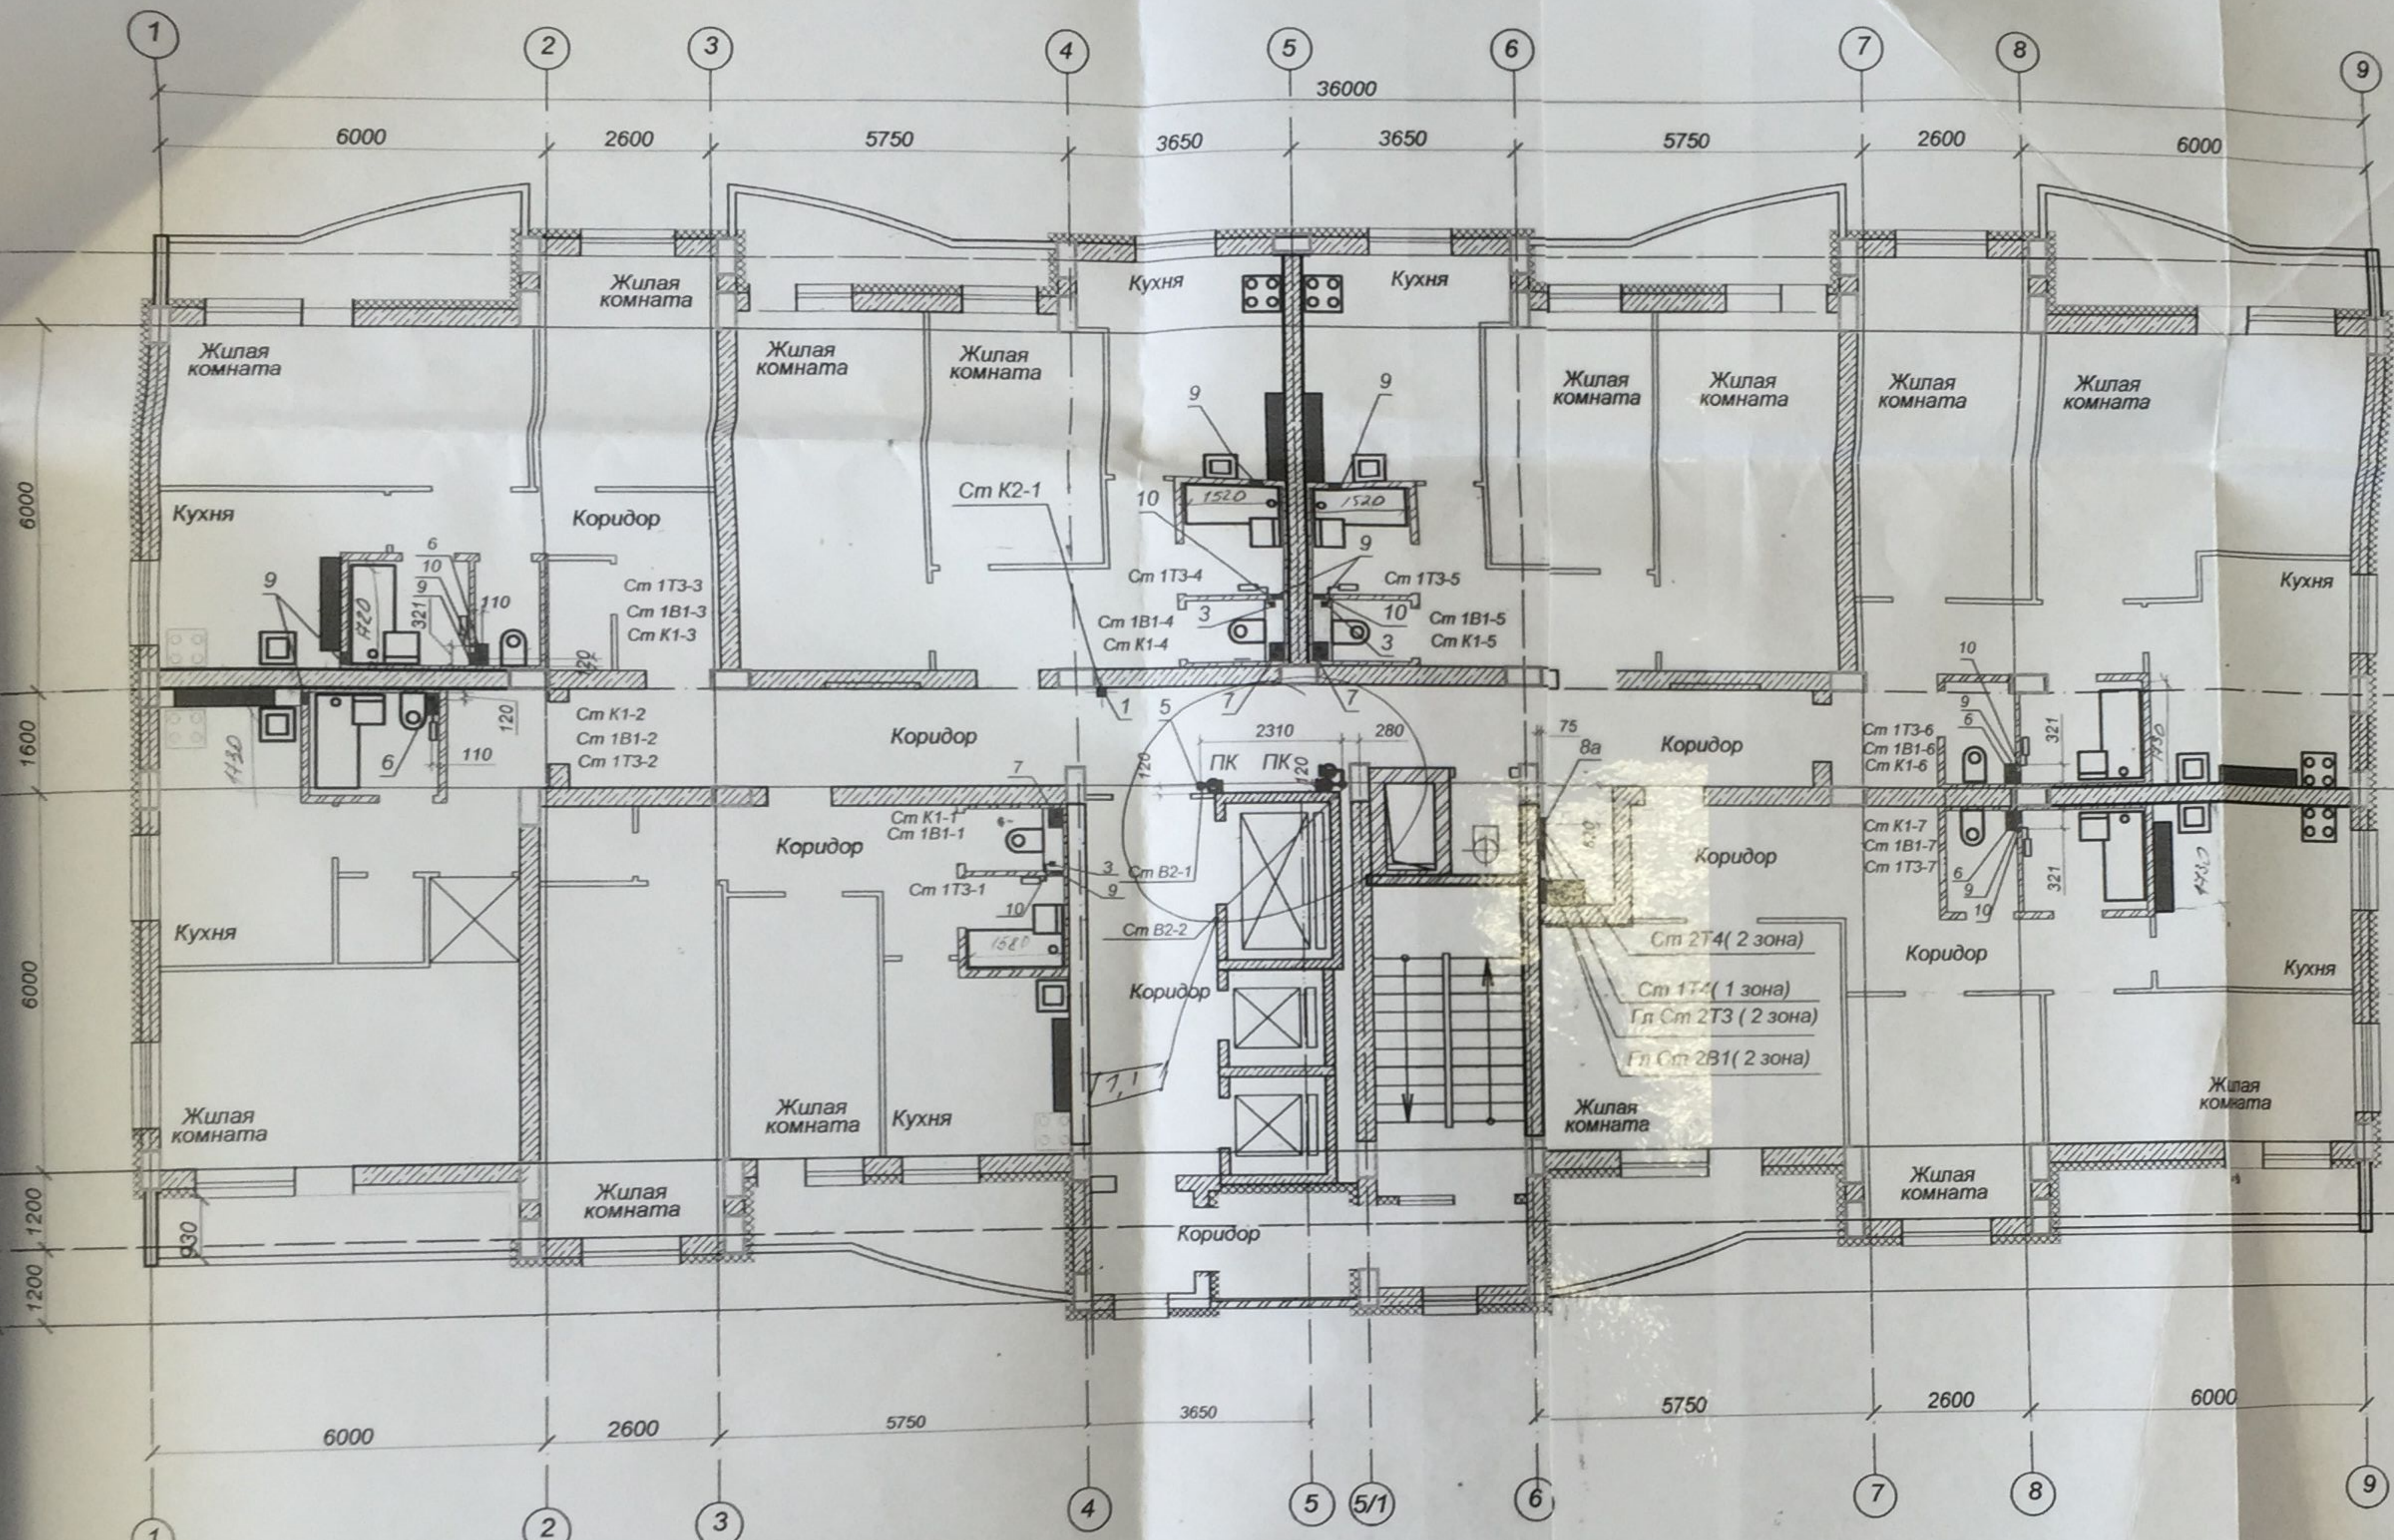


№ отв.	Местоположение	Размеры	Отметка низа	Раздел
1	Перекрытие	200x300	1-20 этажи чердак, кровля	K2, K1, вори венстояк
2	Перекрытие	100x300		B1, T3, T4,
3	Перекрытие	100x100	1-20 этажи чердак	
4	Перекрытие	200x100	1 этаж	B1, T3,
5	Перекрытие	100x220	1-20 этажи чердак	2 B2 (Ø75.6)
6	Перекрытие	200x350	1-20 этажи чердак	B1, T3, K
6A	Перекрытие	160x300	1 этаж	B1, T3, K
7	Перекрытие	350x200	1-20 этажи чердак	B1, K1 (Ø10)
8	Перекрытие	350x150	11-20 этажи чердак	B1, T3 (Ø8)
8A	Перекрытие	700x150	1-10 этажи	2B1, 2T3, 1T4, 2T
8B	Перекрытие	150x150	1 этаж	1K1
9	Перегородка	200x400(Н)	1-20 этажи чердак	B1, T3, K
9A	Перегородка	200x320(Н)	1-20 этажи чердак	B1, K1
10	Перегородка	100x100(Н) 100x100(Н)	+1.450 от пола +1.700 от пола	полотенно-сушитель T3
11	Перекрытие	300x350	1-20 этажи чердак	B1, T3, K1
12	Перегородка	150x100(Н)	10 этаж +29.950	1T4, 2T4
13	Ниша	350x200	на 1 этаже	3B1, 3T3, 3K
14 III	Ниша пожарных	350x200	на 1-20 этажах чердак	B2
15	трап	250x250	на 1 этаже	K1
16	Лючок с прочисткой	300x300	низ -3.810	K1
17	перекрытие	300x300		K1


*Привезены материалы Б2-1
Б2-2*

*В соответствии с условиями
с узи 1.1. 11.01.08*

						01-01-08-ВК	
						Жилая застройка по пер. Гончарный - ул. Гастелло в г. Екатеринбурге	
Изм.	Кол.уч.	Лист	Издк.	Подпись	Дата	20-этажный жилой дом с нежилым первым этажом и техническим этажом.	Стадия Р
Нач. ПКО	Каус					План типового этажа (2-9)	ООО "Средуралжил"
Н. контр.							
Проверил	Винницкая						
Разработ	Главацкая			11.01.08			

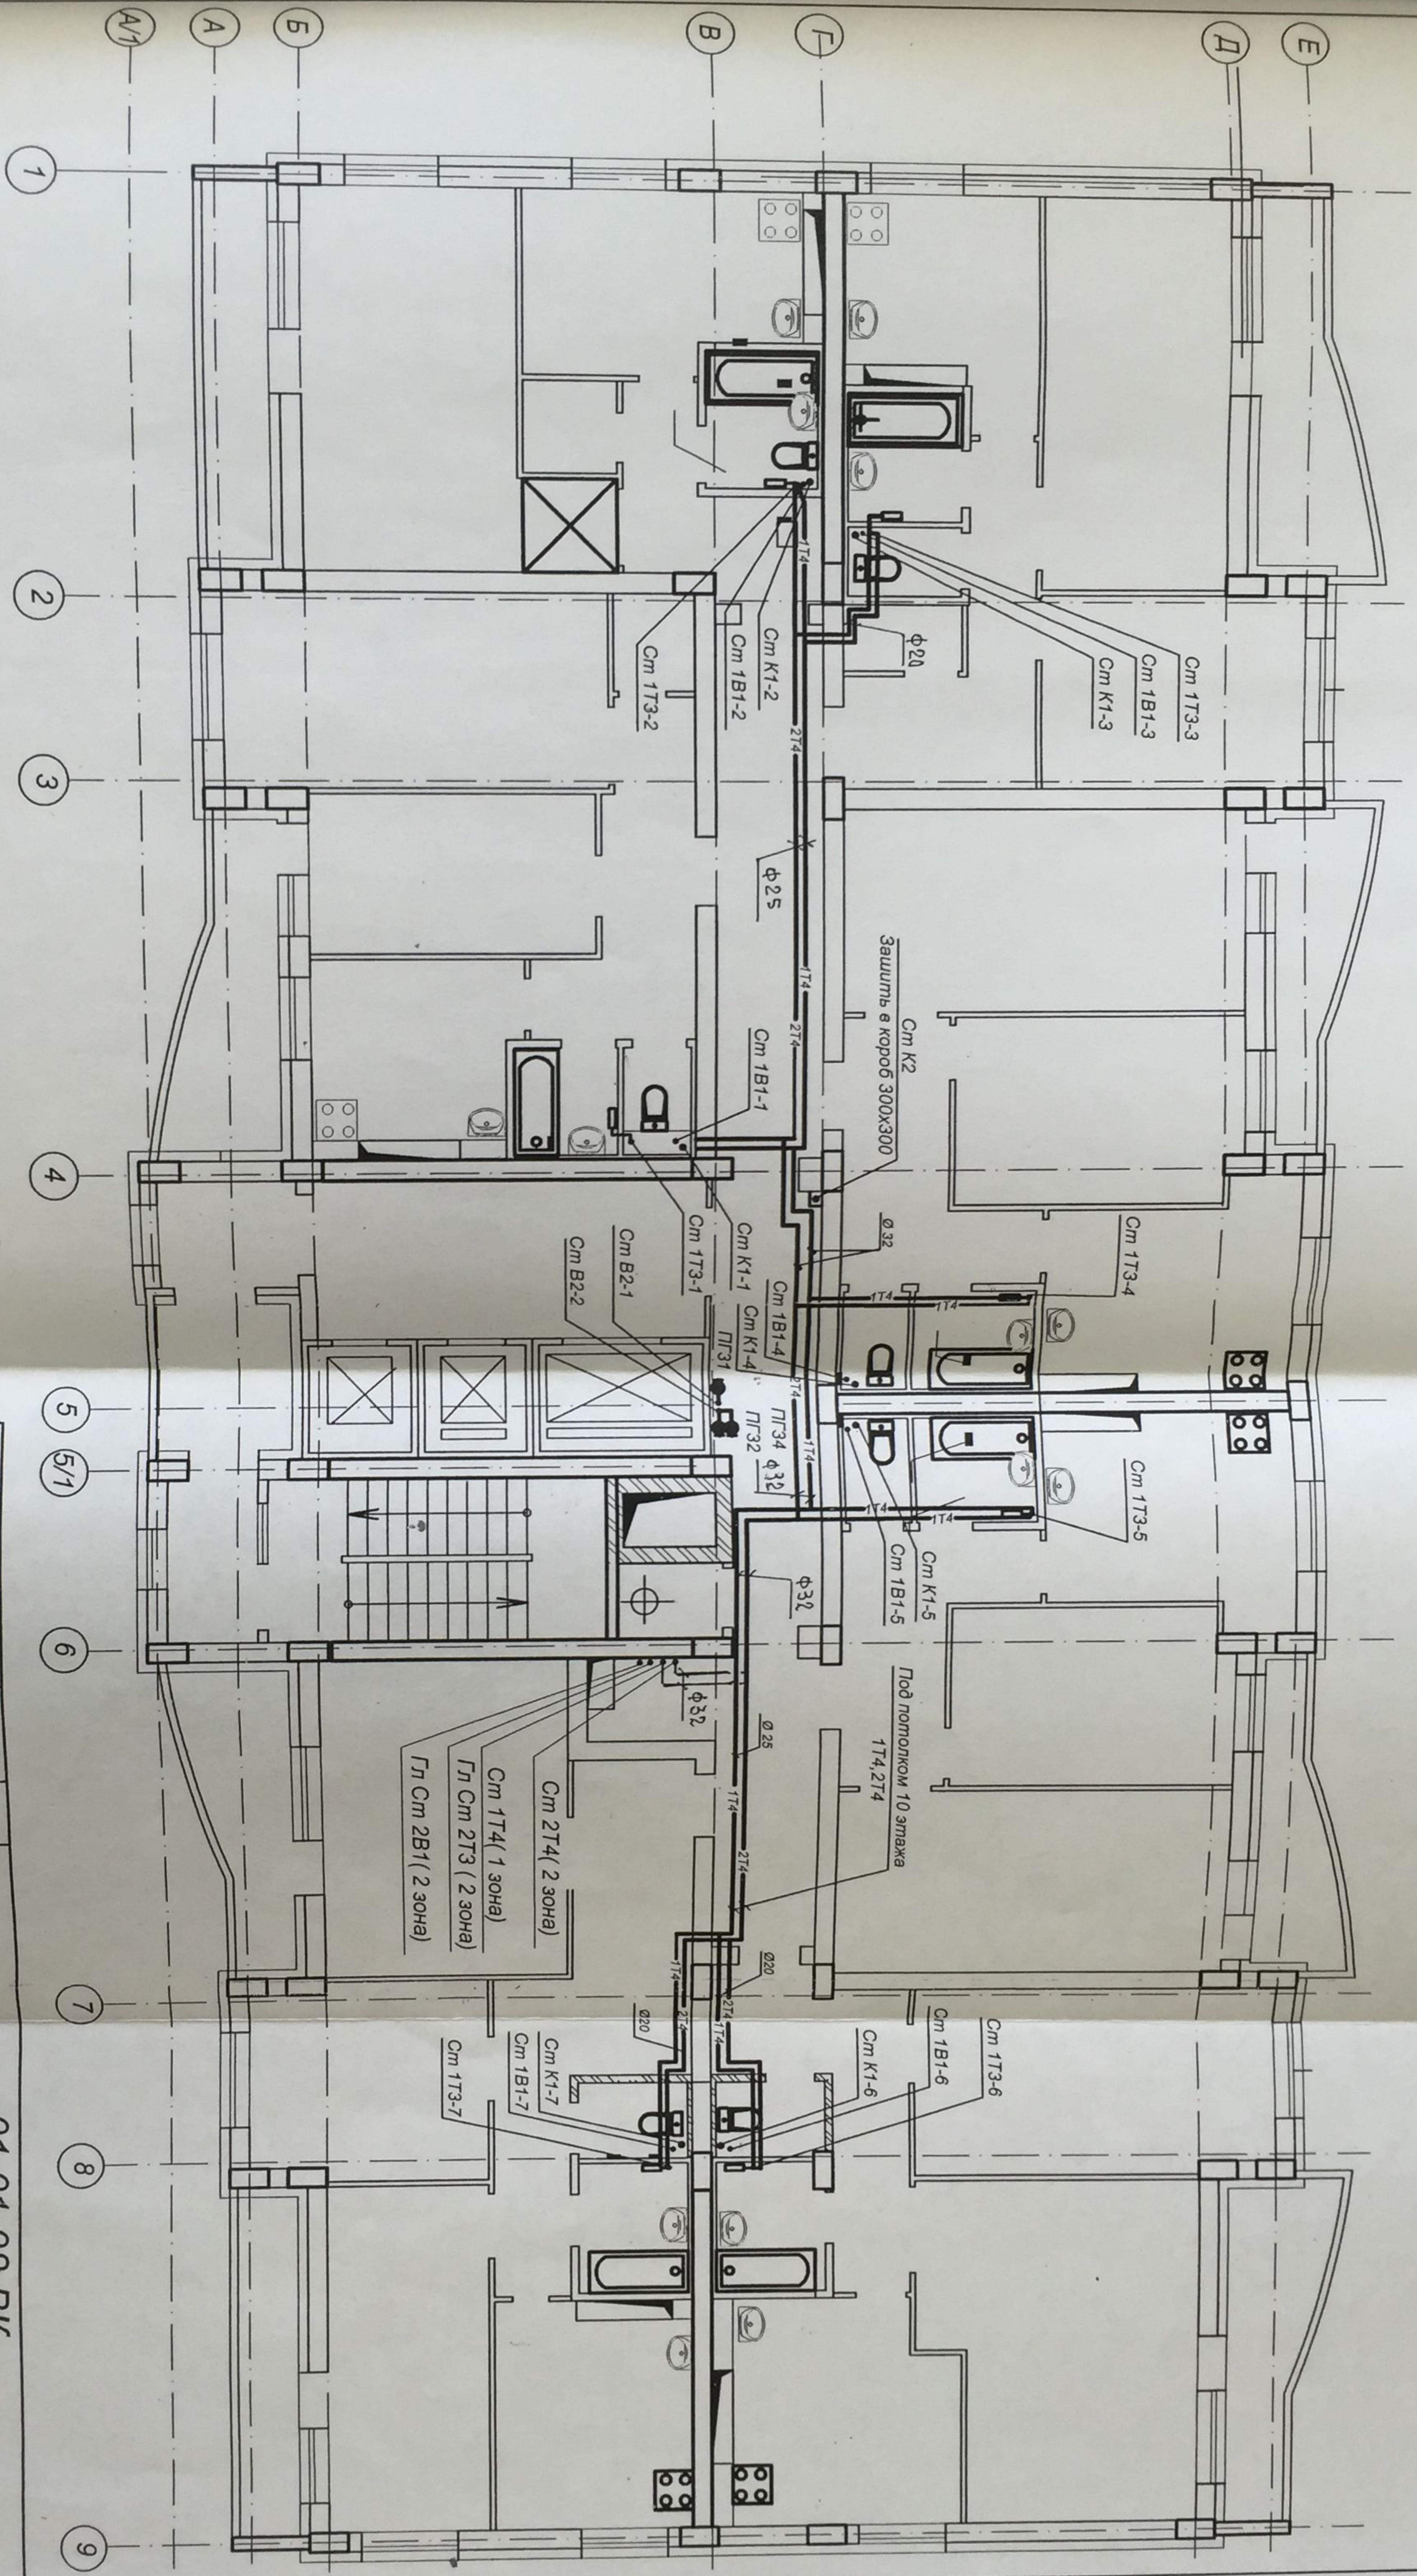

Изм.	Кол.уч.	Лист	Издок.	Подпись	Дата
1		НОВ	80-01	<i>Иванов</i>	19.01
<p>Жилая застройка по пер. Гончарный - ул. Гастелло в г. Екатеринбург</p> <p>20 - этажный жилой дом с нежилым первым и техническим техническим этажом.</p>					
Нач. ПКО	Каус				
Н. контр.	Каус				
Проверил	Каус				
Разработ.	Гаввацкая				
				<i>Иванов</i>	08.07
<p>01-01-08-ВК</p> <p>План 10 этажа</p>					
				ООО "Средуралжестрой"	Формат А3

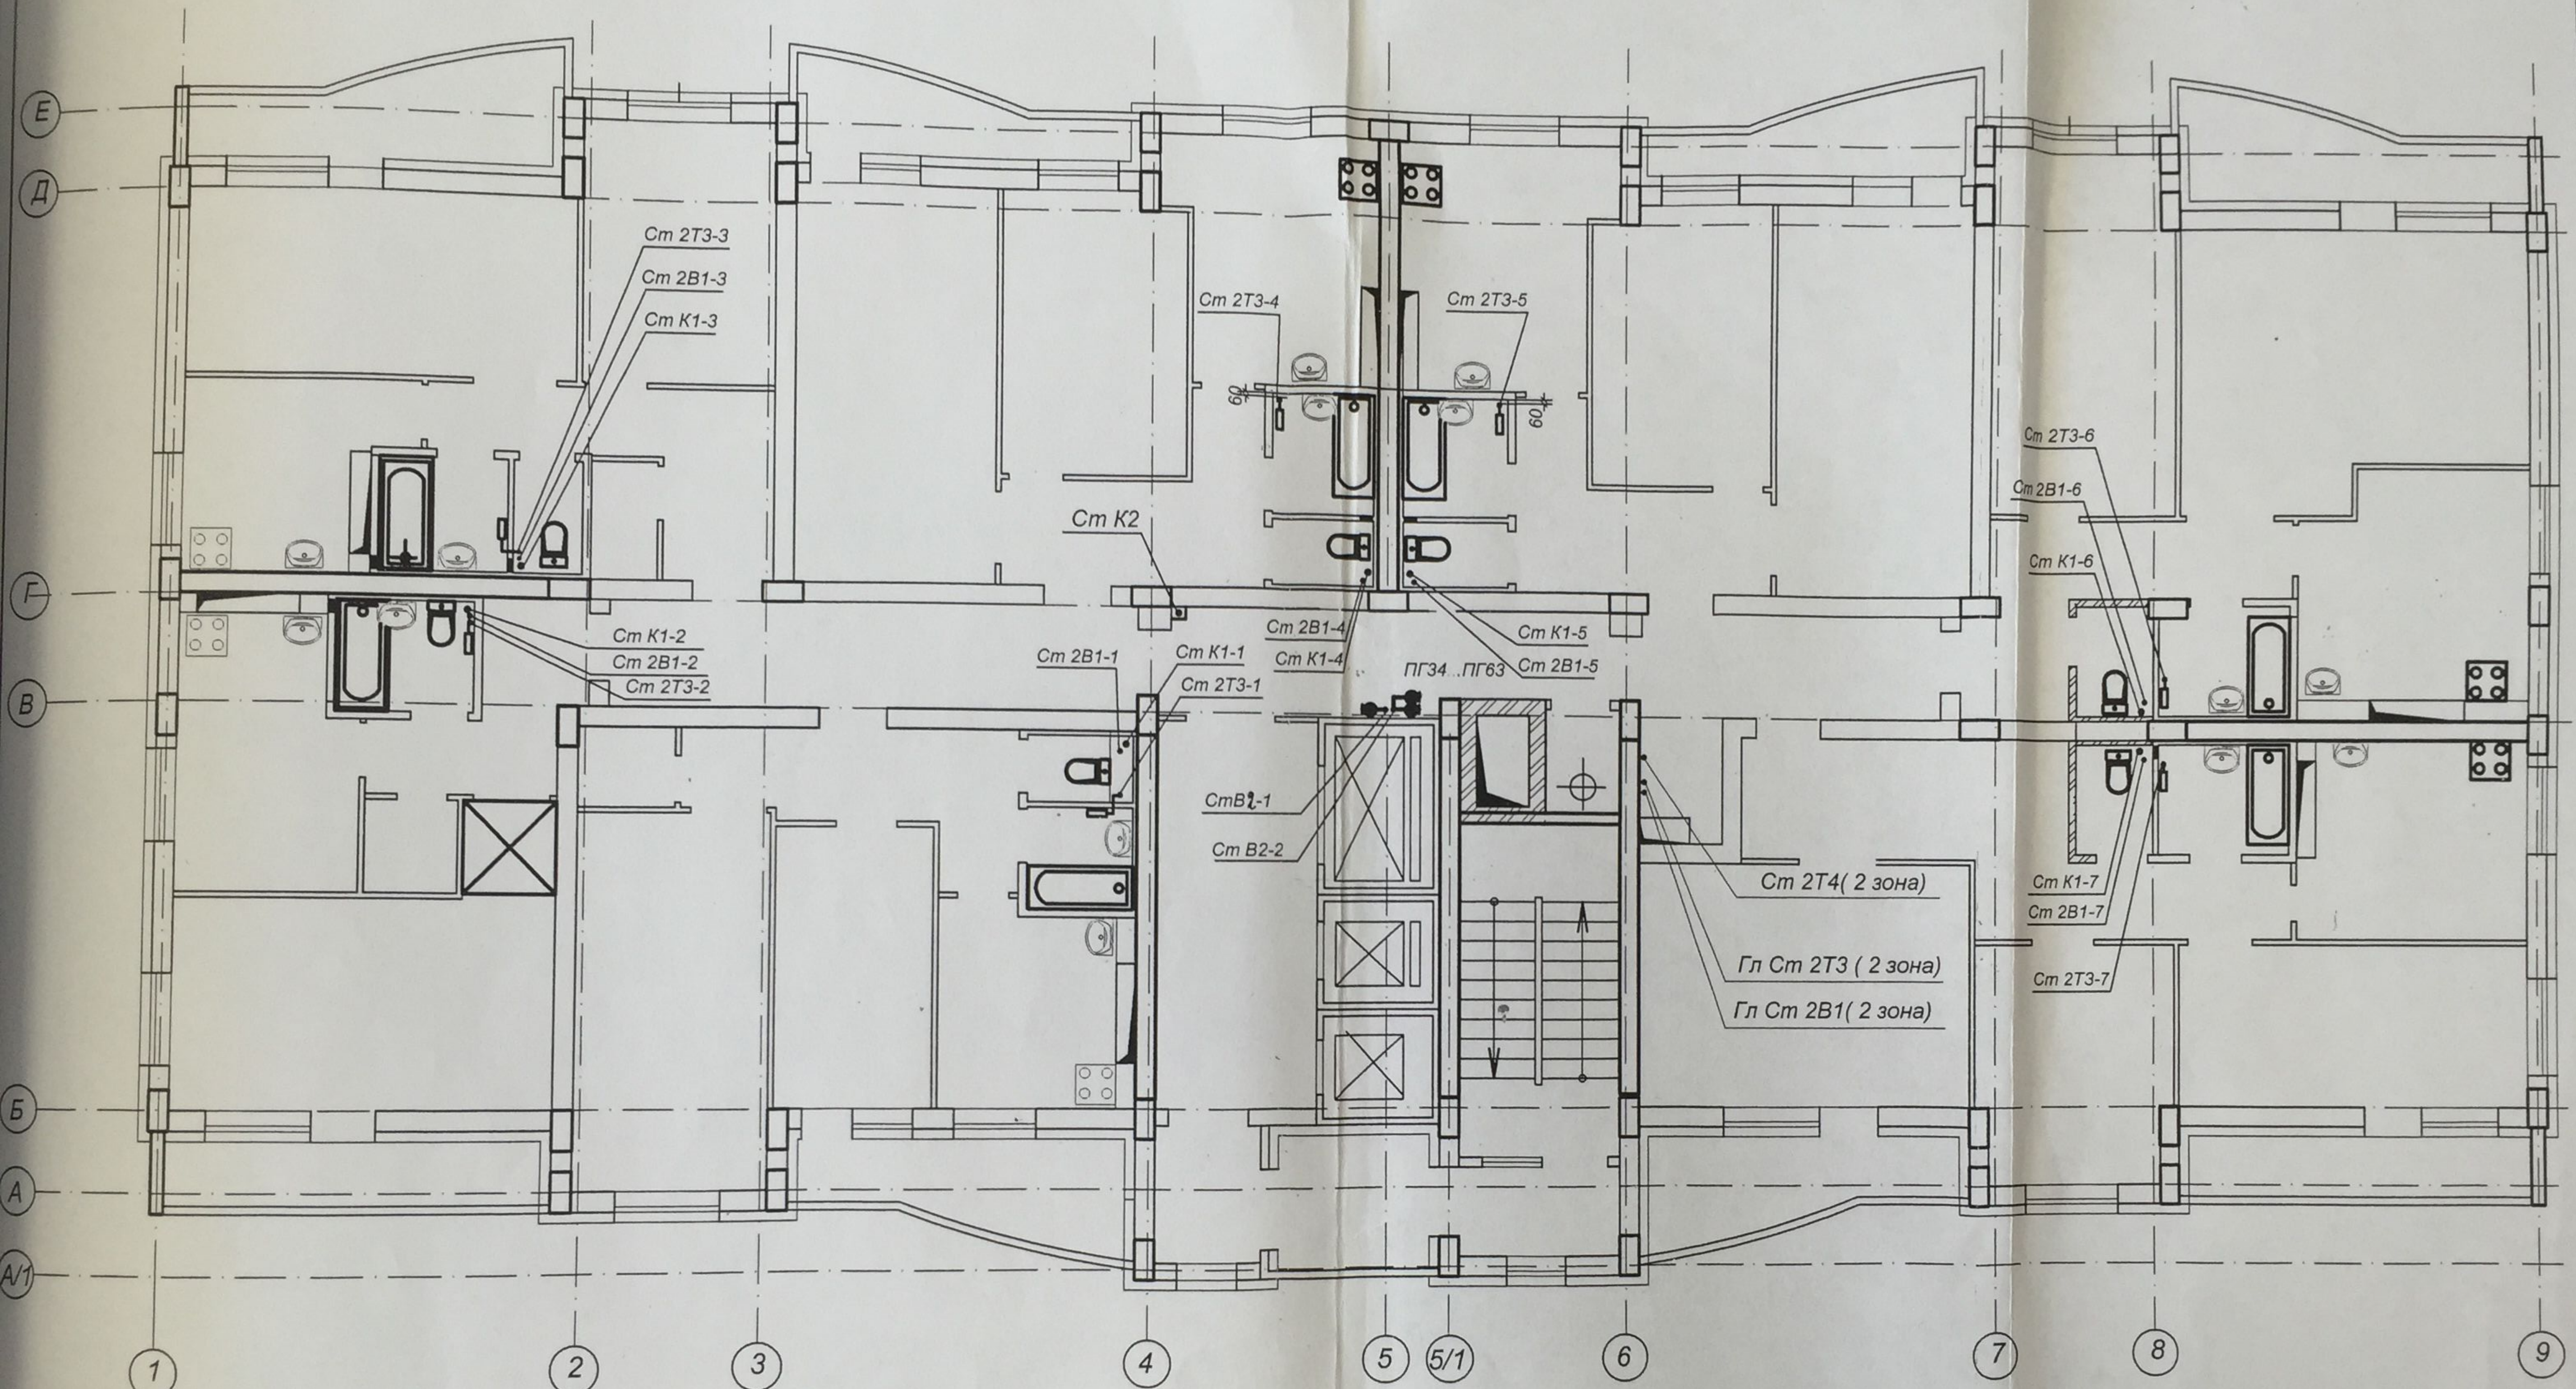

01-01-08-ВК

						Жилая застройка по пер. Гончарный - ул. Гастелло в г. Екатеринбурге			
1	Нав	60-07	Т.И.С.А.В.	08.07		20-этажный жилой дом с нежилым первым и техническим техническим этажом.	Стадия	Лист	Листов
Изм.	Кол.уч.	Лист	Идок.	Подпись	Дата		П	6	
Нач. ПКО	Каус					План 11-20 этажей	ООО "Средуралжилстрой"		
Н. контр.									
Проверил	Каус			09.07					
Разработ.	Главацкая			08.07					

Формат А3