

1. Способ установки согласовать с поставщиками кондиционеров.
2. Наружные блоки кондиционеров установить на 100 мм ниже оконного проема по высоте и согласно привязкам.

Условные обозначения:

■ — рекомендуемое место установки кондиционеров


Иск. лист

Листы и дата

Всего листов

АПВ2-134-01-АР					
Многоэтажное жилое здание с нежилыми помещениями, встроенными детскими дошкольными учреждениями и подземными паркингами по ул. Машинная-Луевская в Октябрьском районе г. Екатеринбурга.					
Изм.	Кол.	Лист	Нарк.	Подпись	Дата
ГАП	Щиряева				
Н.контр.	Ражובה				
Зав.пр.	Талашманова				
Исполнитель	Волошина				
Жилой дом N1 с офисами и помещениями УК				Стация	Лист
				Р	2
План 2 этажа с местами установки наружных блоков кондиционеров.				340 "Корпорация Атомстройкомплекс"	
Формат А1					

Отделочный план 3...5 этажа

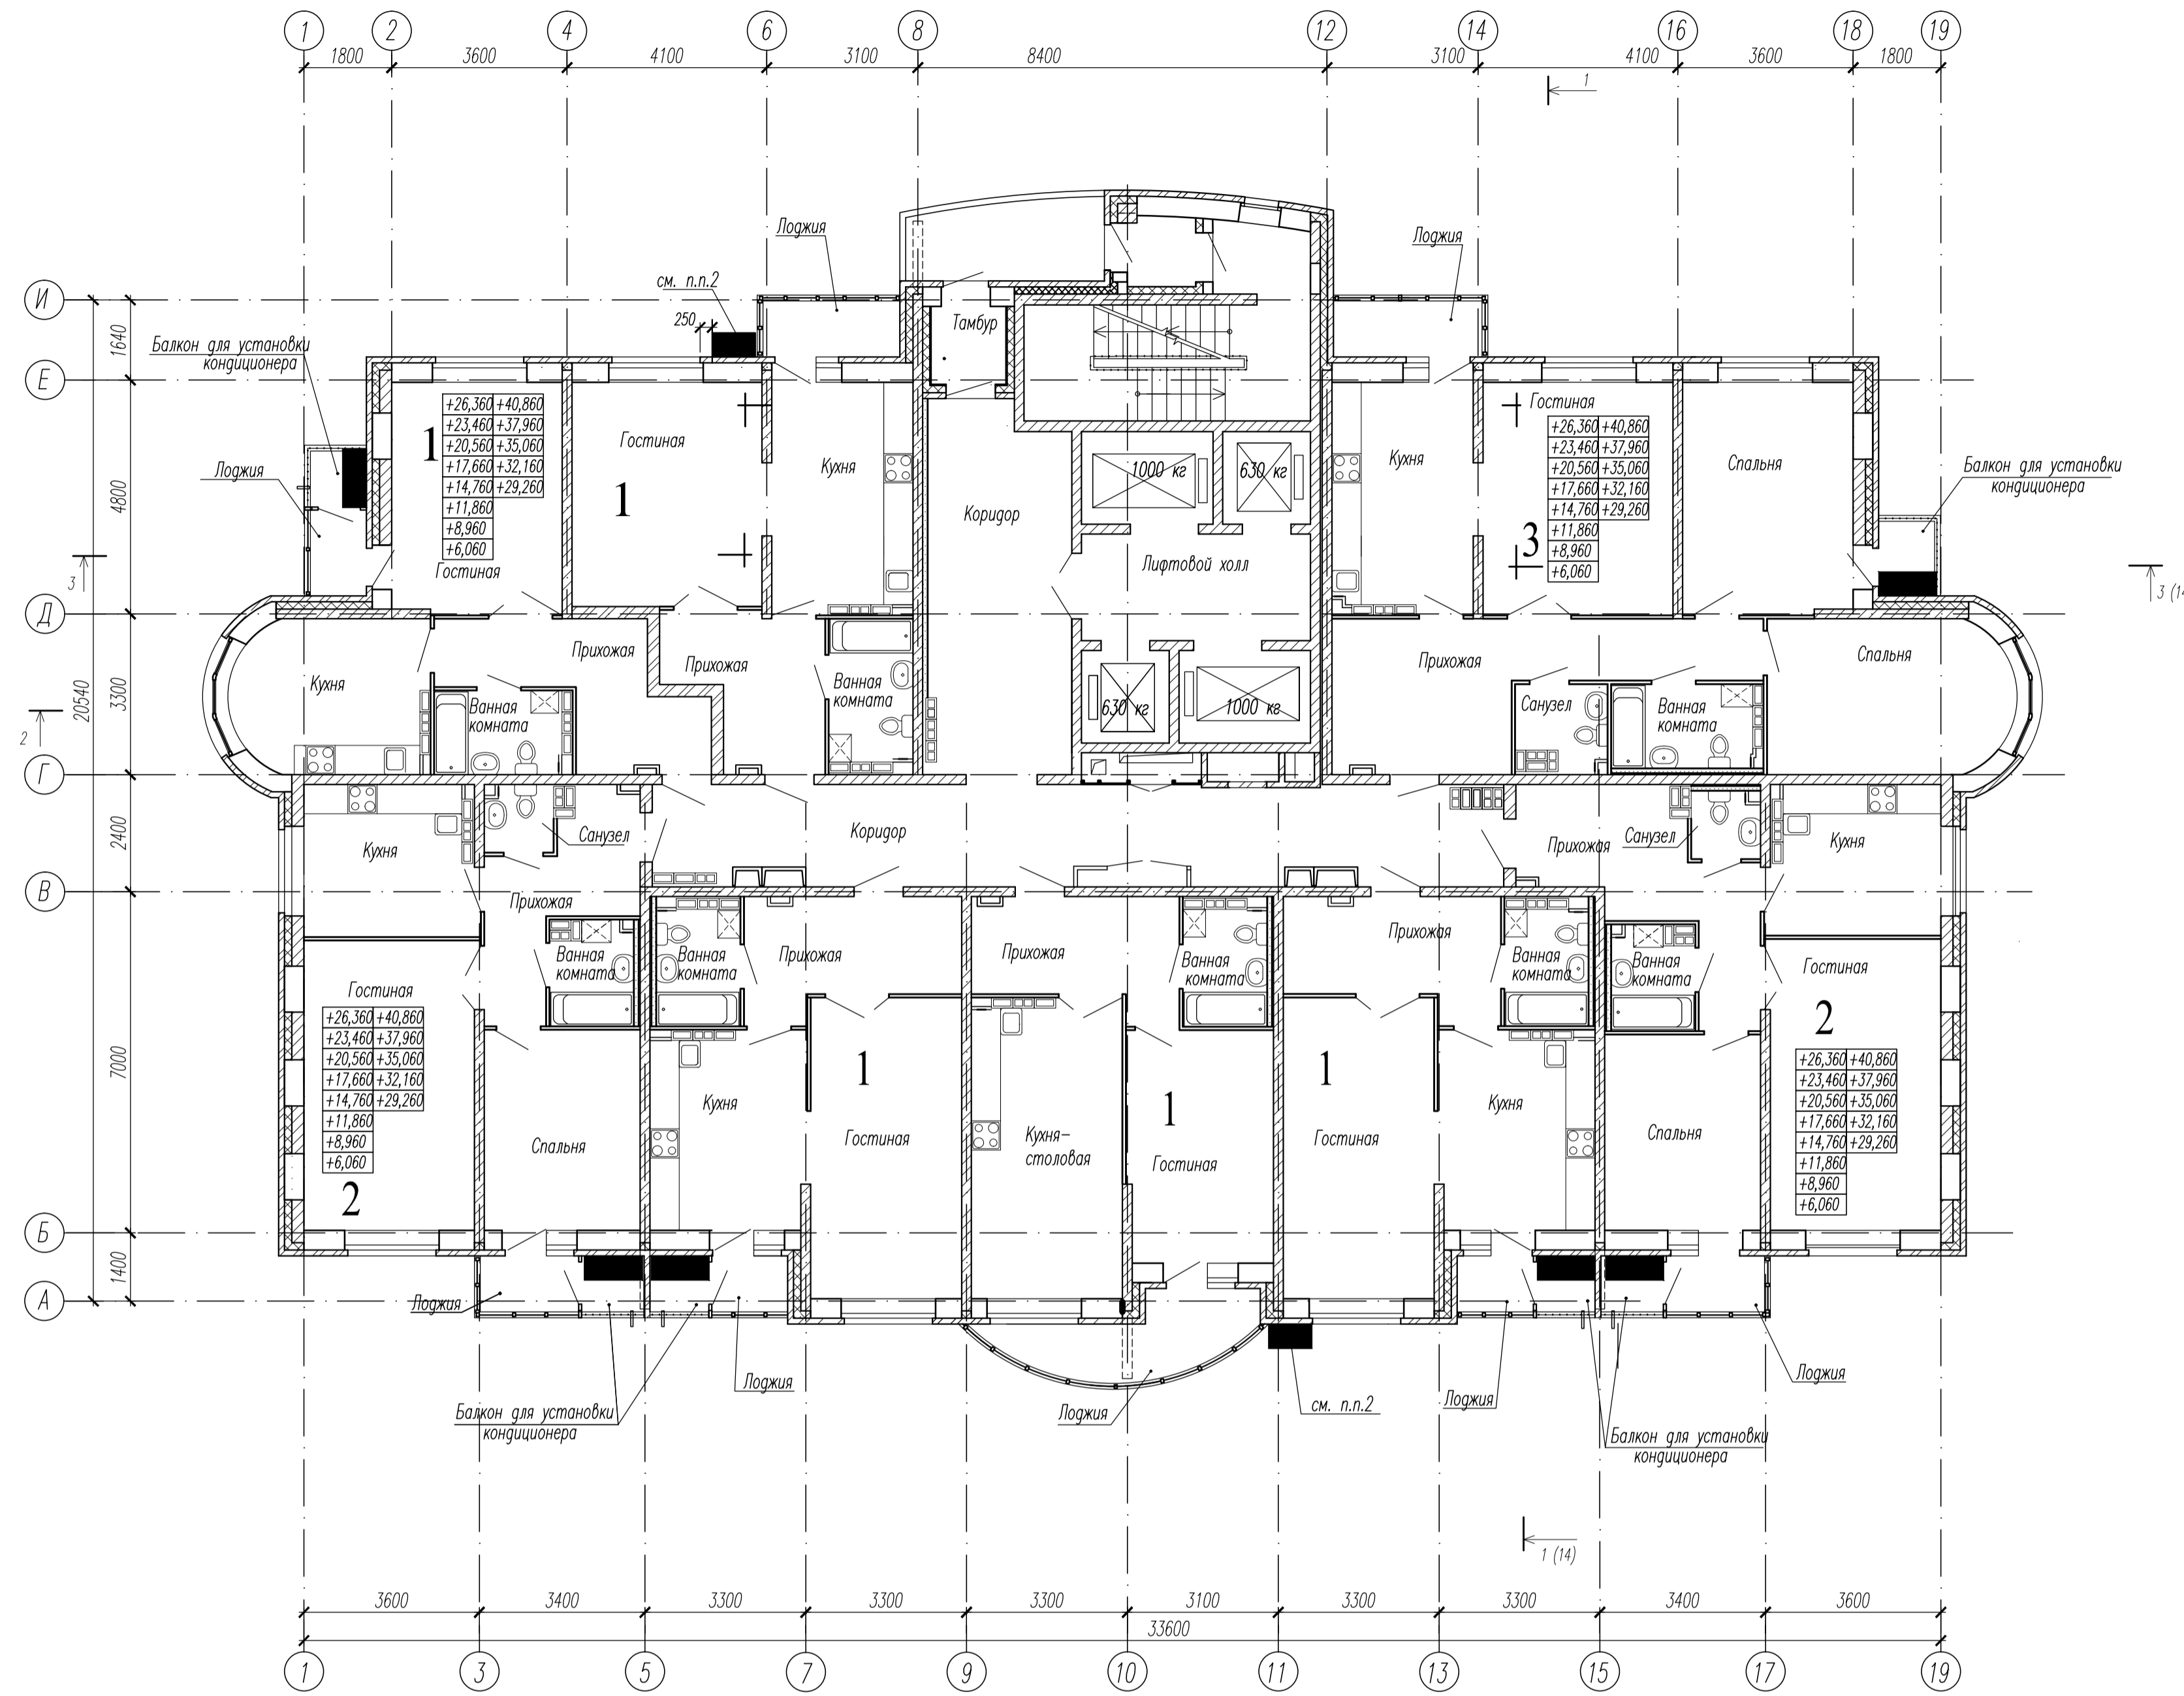


1. Способ установки согласовать с поставщиками кондиционеров.
2. Наружные блоки кондиционеров установить на 100 мм ниже оконного проема по высоте и согласно привязкам.

Условные обозначения:

■ — рекомендуемое место установки кондиционеров

№ п/п
Лист
Дата
Всего листов

АПУ2-134-01-АР					
Многоэтажные жилые дома с нежилыми помещениями, встроенными детскими дошкольными учреждениями и подземными паркингами по ул. Машинная-Луганская в Октябрьском районе г. Екатеринбург.					
Изм.	Код.изм.	Лист	Нрк.	Подпись	Дата
ГАП	Ширяева				
Н.контр.	Рыжкова				
Зав.гр.	Талашманова				
Исполн.	Волошина				
Жилой дом N1 с офисами и помещениями УК				Стадия	Лист
План 3...15 этажа с местами установки наружных блоков кондиционеров.				Р	3
340 "Корпорация Атомстройкомплекс"				Листов	
Формат А1					

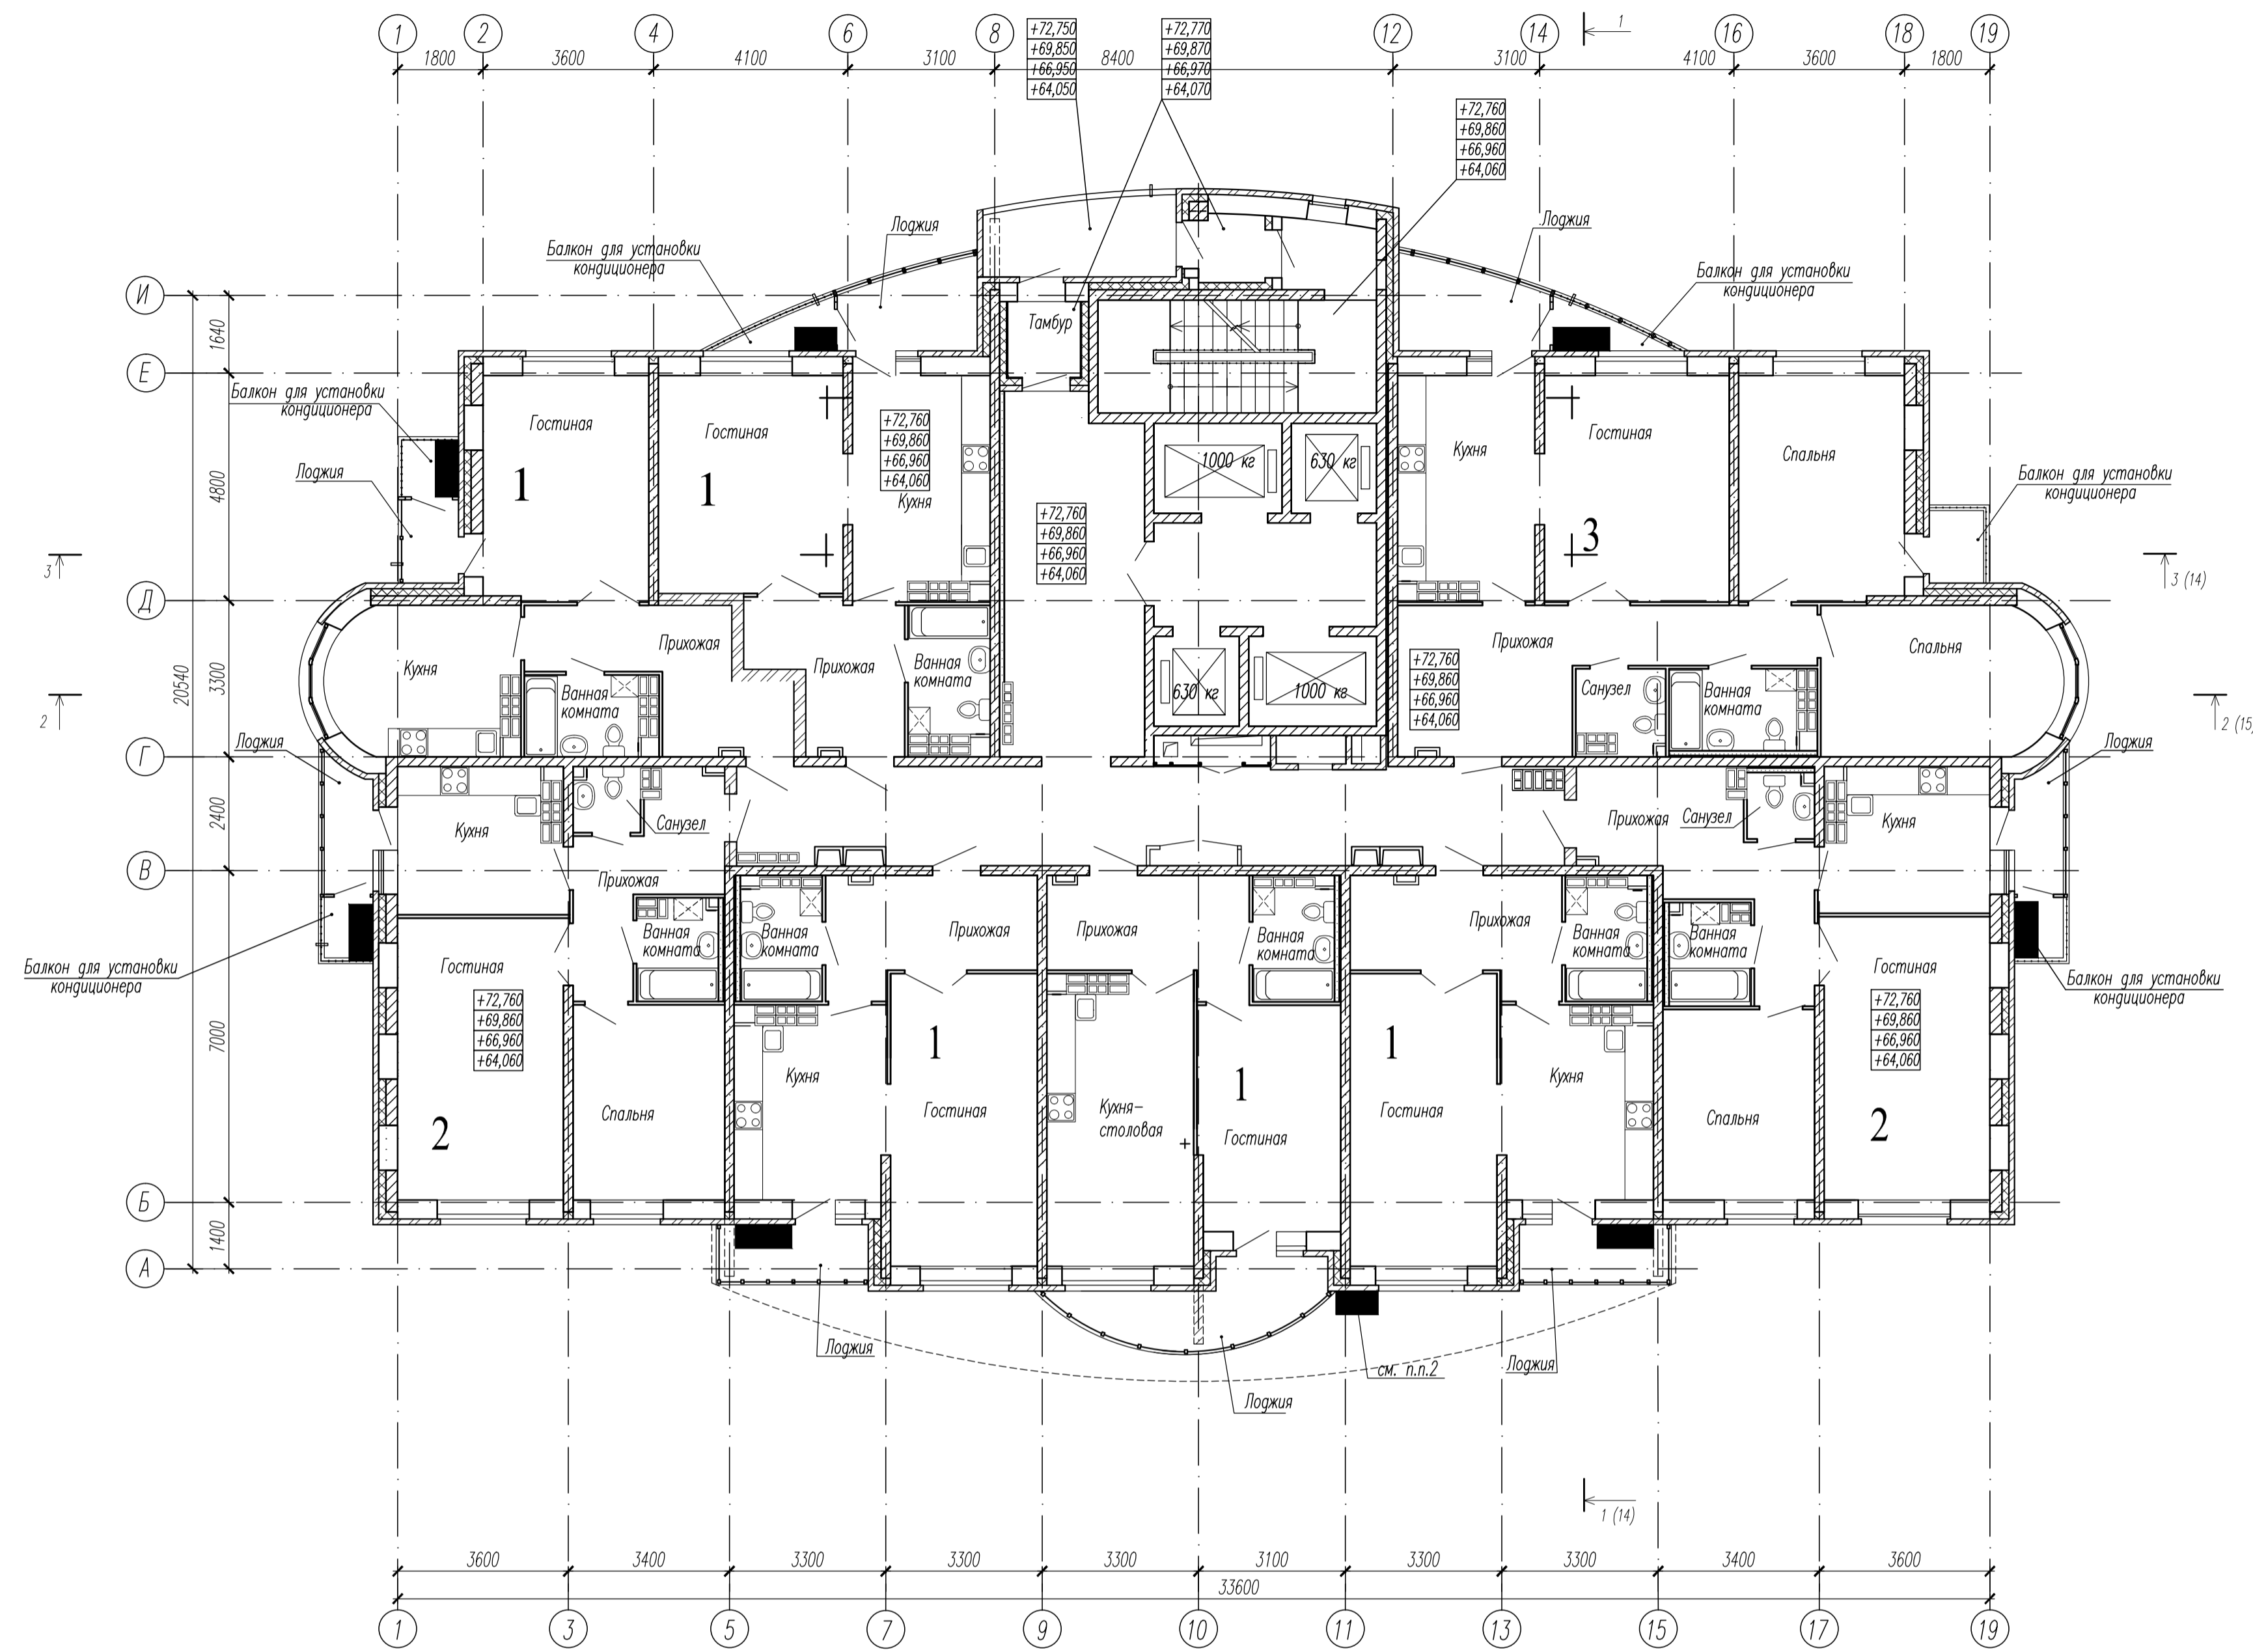

1. Способ установки согласовать с поставщиками кондиционеров.
2. Наружные блоки кондиционеров установить на 100 мм ниже оконного проема по высоте.

Условные обозначения:

■ — рекомендуемое место установки кондиционеров

И.И.И.И.И.

Листы и дата

Вс. л.м.л.

АПУ2-134-01-АР					
Многоэтажное жилое здание с нежилыми помещениями, встроенными детскими дошкольными учреждениями и подземными паркингами по ул. Машинная-Леванская в Октябрьском районе г. Екатеринбург.					
Изм.	Кол.	Лист	Нарк.	Подпись	Дата
ГАП	Шарява				
Н.контр.	Ражובה				
Зав.пр.	Талашманова				
Исполния	Волощина				
Жилой дом N1 с офисами и помещениями УК				Страница	Лист
План 23...26 этажа с местами установки наружных блоков кондиционеров.				Р	5
340 "Корпорация Атомстройкомплекс"				Формат А1	