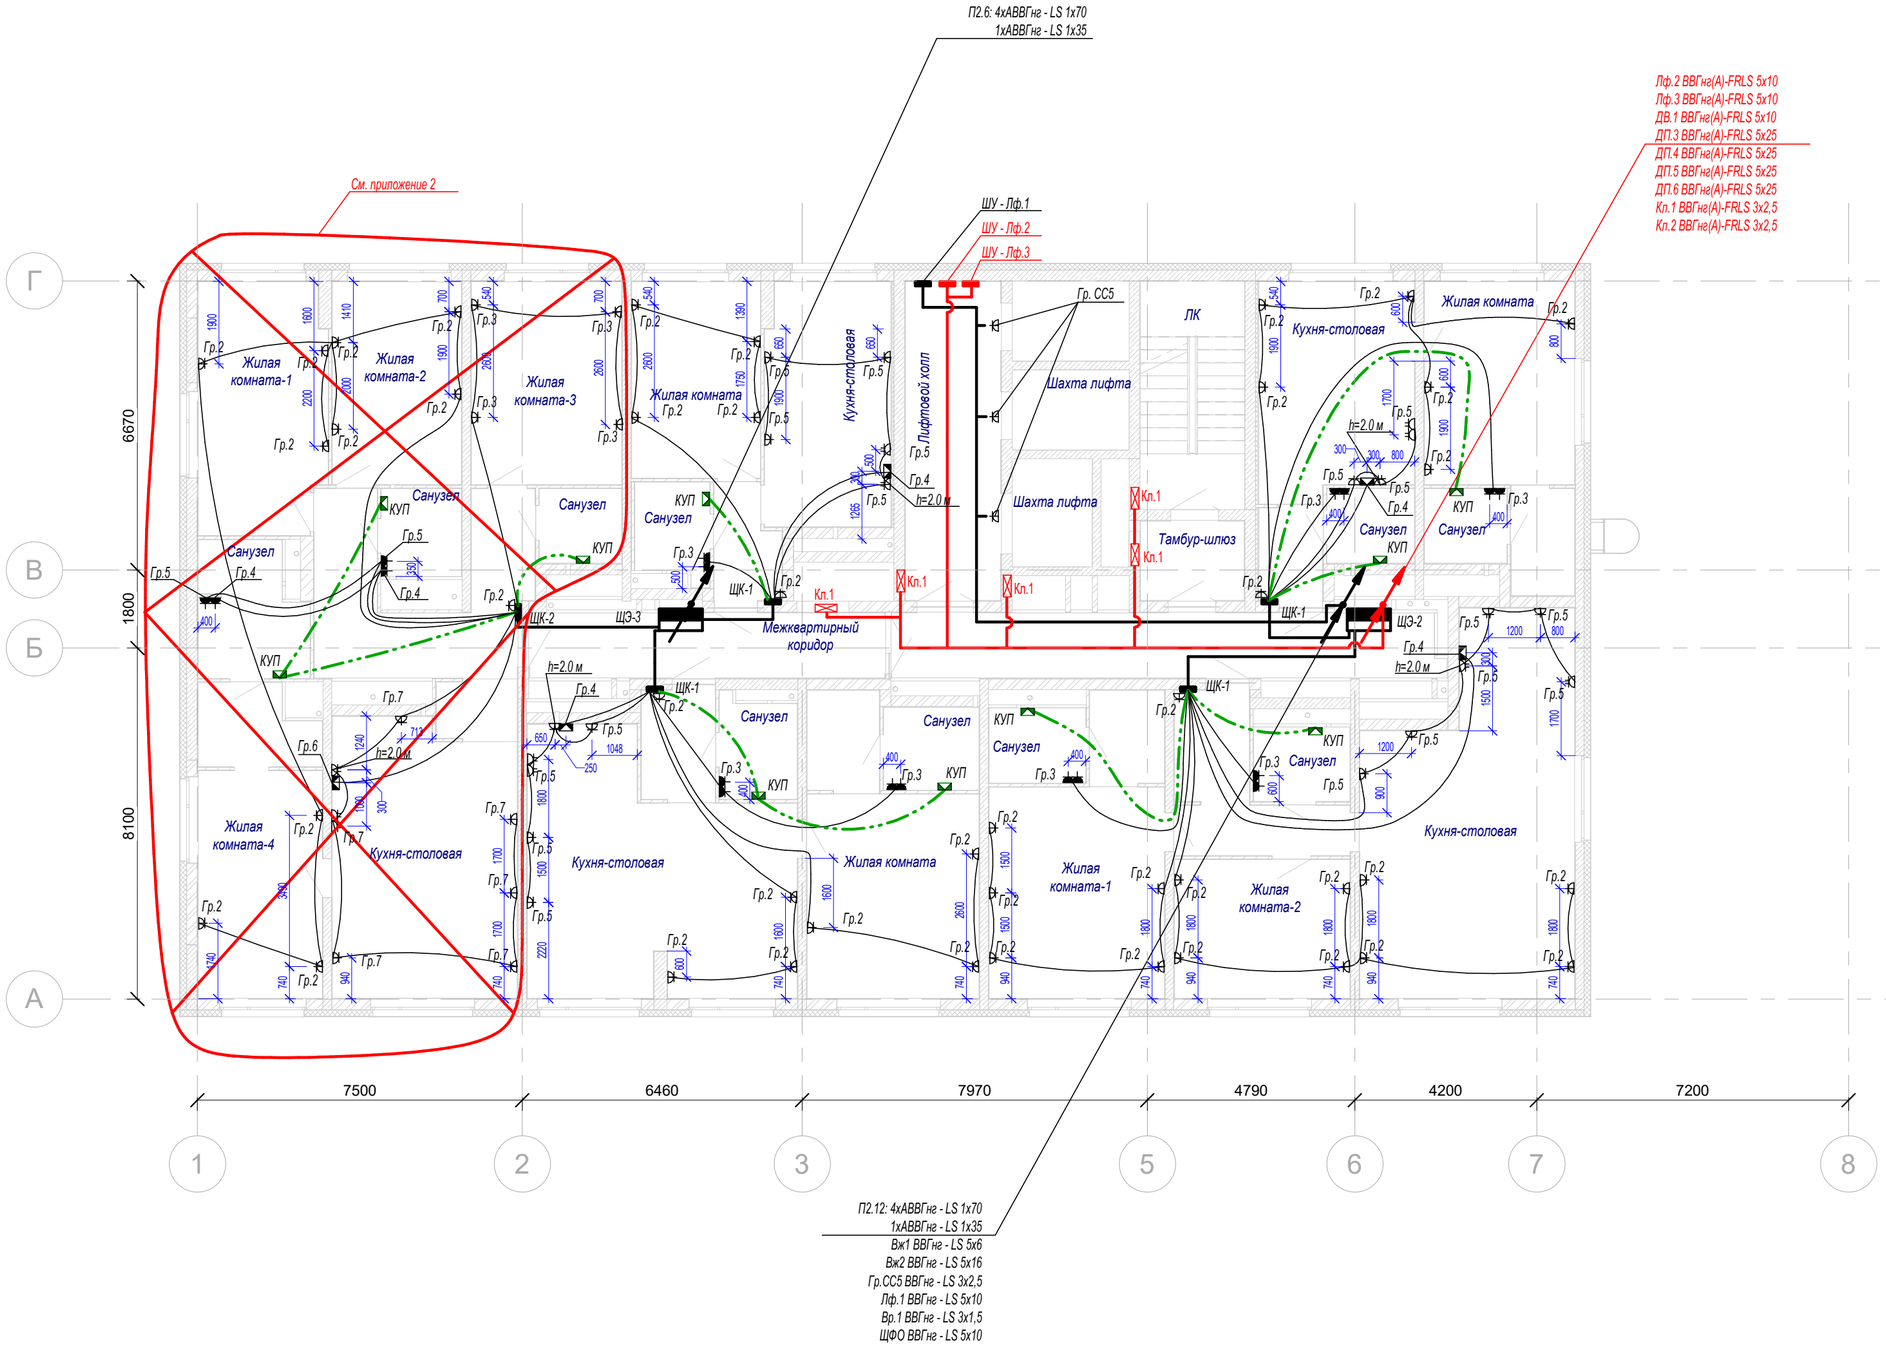


*Условные обозначения*

- *кабель питания электрооборудования рабочей группы;*
- *кабель питания электрооборудования аварийной группы;*
- *штепсельная розетка скрытой установки, 2-х полюсная, с защитным контактом, IP20;*
- *штепсельная розетка скрытой установки, сдвоенная; 2-х полюсная, с защитным контактом, IP20;*
- *штепсельная розетка скрытой установки, 2-х полюсная, с защитным контактом, IP40;*
- *клемная коробка для плиты;*
- *клапан;*
- *коробка уравнивания потенциалов (КУП);*
- *щит этажный;*
- *щит квартирный.*

1. *Размеры на чертеже указаны для справки.*
2. *Высота установки розеток квартир:*
   - *розетки в комнатах - 400 мм от уровня монолитной плиты;*
   - *клемная коробка для электроплиты - 600 мм от уровня монолитной плиты;*
   - *розетки в кухнях и ванных - 1200 мм от уровня монолитной плиты;*
   - *сдвоенные розетки для вытяжки и подсветки - 2000 мм от уровня монолитной плиты;*
   - *розетки для роутера - 2300 мм от уровня монолитной плиты.*
3. *Высота установки квартирных и этажных щитов 1500 мм от уровня монолитной плиты.*
4. *Кабеля от этажного щита, до квартирного выполнить открыто на струне, за подвесным потолком.*
5. *При монтаже расположение электрооборудования уточнять по месту.*

| Изм. | Кол.уч | Лист | №док. | Подп. | Дата |
|---|---|---|---|---|---|
| 6 | - | Зам. | 406-24 | | 12.24 |
| 5 | - | Зам. | 336-24 | | 11.24 |
| 4 | - | Зам. | 253-24 | | 09.24 |
| 3 | - | Зам. | 174-24 | | 06.24 |
| Разраб. | | Моисеев | | | 07.23 |
| Проверил | | Мальшакова | | | 07.23 |
| Н.контр. | | Костылева | | | 07.23 |
| ГИП | | Кузнецов | | | 07.23 |

048/4-10.22-00-ЭЛ

Комплексная застройка в квартале улиц Фрунзе - Белинского - Щорса - Степана Разина, в Ленинском районе г. Екатеринбурга. Этапы №1.2, 1.3, 1.4.
Этап №1.2. Односекционный жилой дом

Электрооборудование и электроосвещение

| Стадия | Лист | Листов |
|---|---|---|
| Р | 17 | |

План 28 этажа. Расположение электрооборудования квартир.

ИНПАД | проектирование обследование зданий навесные фасады

Согласовано:

Взам. инв. №

Подп. и дата

Инв. № подл.

Формат: А2