


Экспликация помещений

Номер помещения	Наименование	Площадь, м2	Кат. помещения
Выставочный салон N1			
1	Выставочный зал	68,76	
2	Мойка уборочного инвентаря	1,86	
3	Уборная	2,9	
4	Помещение администрации	37,95	
5	Коридор	6,38	
6	Тамбур	5,6	
Итого:		123,45	
Общая площадь:		129,24	
Выставочный салон N2			
6	Выставочный зал	67,29	
7	Мойка уборочного инвентаря	2,3	
8	Уборная	3,11	
9	Помещение администрации	36,09	
10	Гардеробная	3,89	
11	Коридор	4,56	
12	Тамбур	5,6	
Итого:		122,84	
Общая площадь:		129,3	
Общедомовые помещения			
13	Лифтовой холл	27,51	
14	Лестничная клетка	19,2	
15	Комната охраны	4,38	
16	Уборная охраны	2,15	
17	Мойка уборочного инвентаря	2,88	
18	Электрощитовая	7,16	
19	Коридор	14,49	
20	Тамбур	3,38	
Итого площадь общедомовых помещений:		66,35	


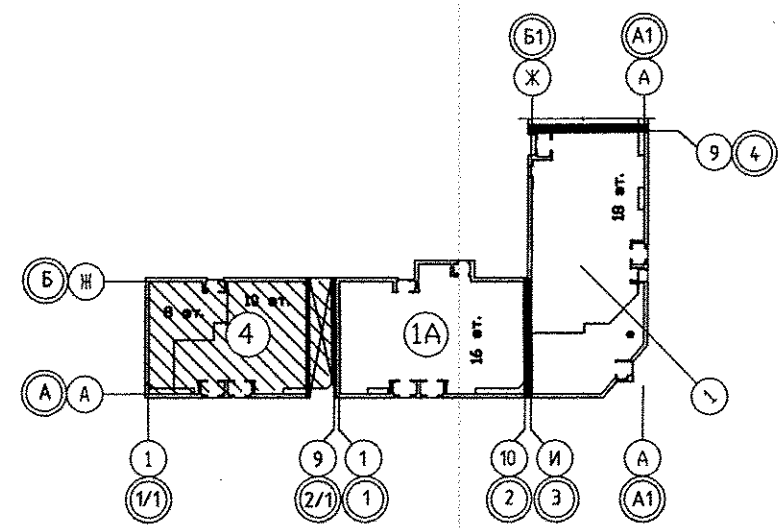


1. За относительную отметку 0,000 принят уровень верха монолитной конструкции перекрытия над подвалом жилой части секции, соответствующий абсолютной отметке 267,10.

Инв.№ подл.	Погр. и г.м.	Взам. инв.№	АР	Кощеева	12.14
		ЗС		Пашаева	
		СС		Богрова	
				Цыжик	


АПУ.033-01В-ВК					
Жилой дом переменной этажности со встроенно-пристроенными объектами общественного назначения и подземной автомобильной стоянкой в границах улиц Победы-Бакинских комиссаров-Никитина в Орджоникизевском районе г. Екатеринбурга. Блок-секция 1В					
Изм.	Колуч.	Лист	№ вкл.	Подп.	Дата
Разработал	Демченко				11.14
Гл. спец.	Решетникова				11.14
Н. контр.	Шкляр				11.14
Г. А. П.	Чиркоб				11.14
8-10-этажная блок-секция			Стадия	Лист	Листов
План 1 этажа			Р	4	
АО КОРПОРАЦИЯ АТОМСТРОЙКОМПЛЕКС					

Инв.№ пог.	Погр. и дата	Взам. инв.№	Об	Пашева	12.14
		ЭС	АР	Кошова	
		СС		Богрова	11.14
				Чижик	12.14

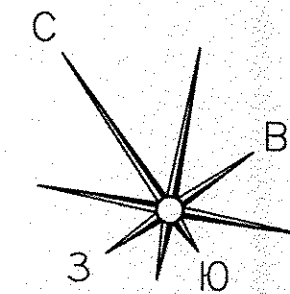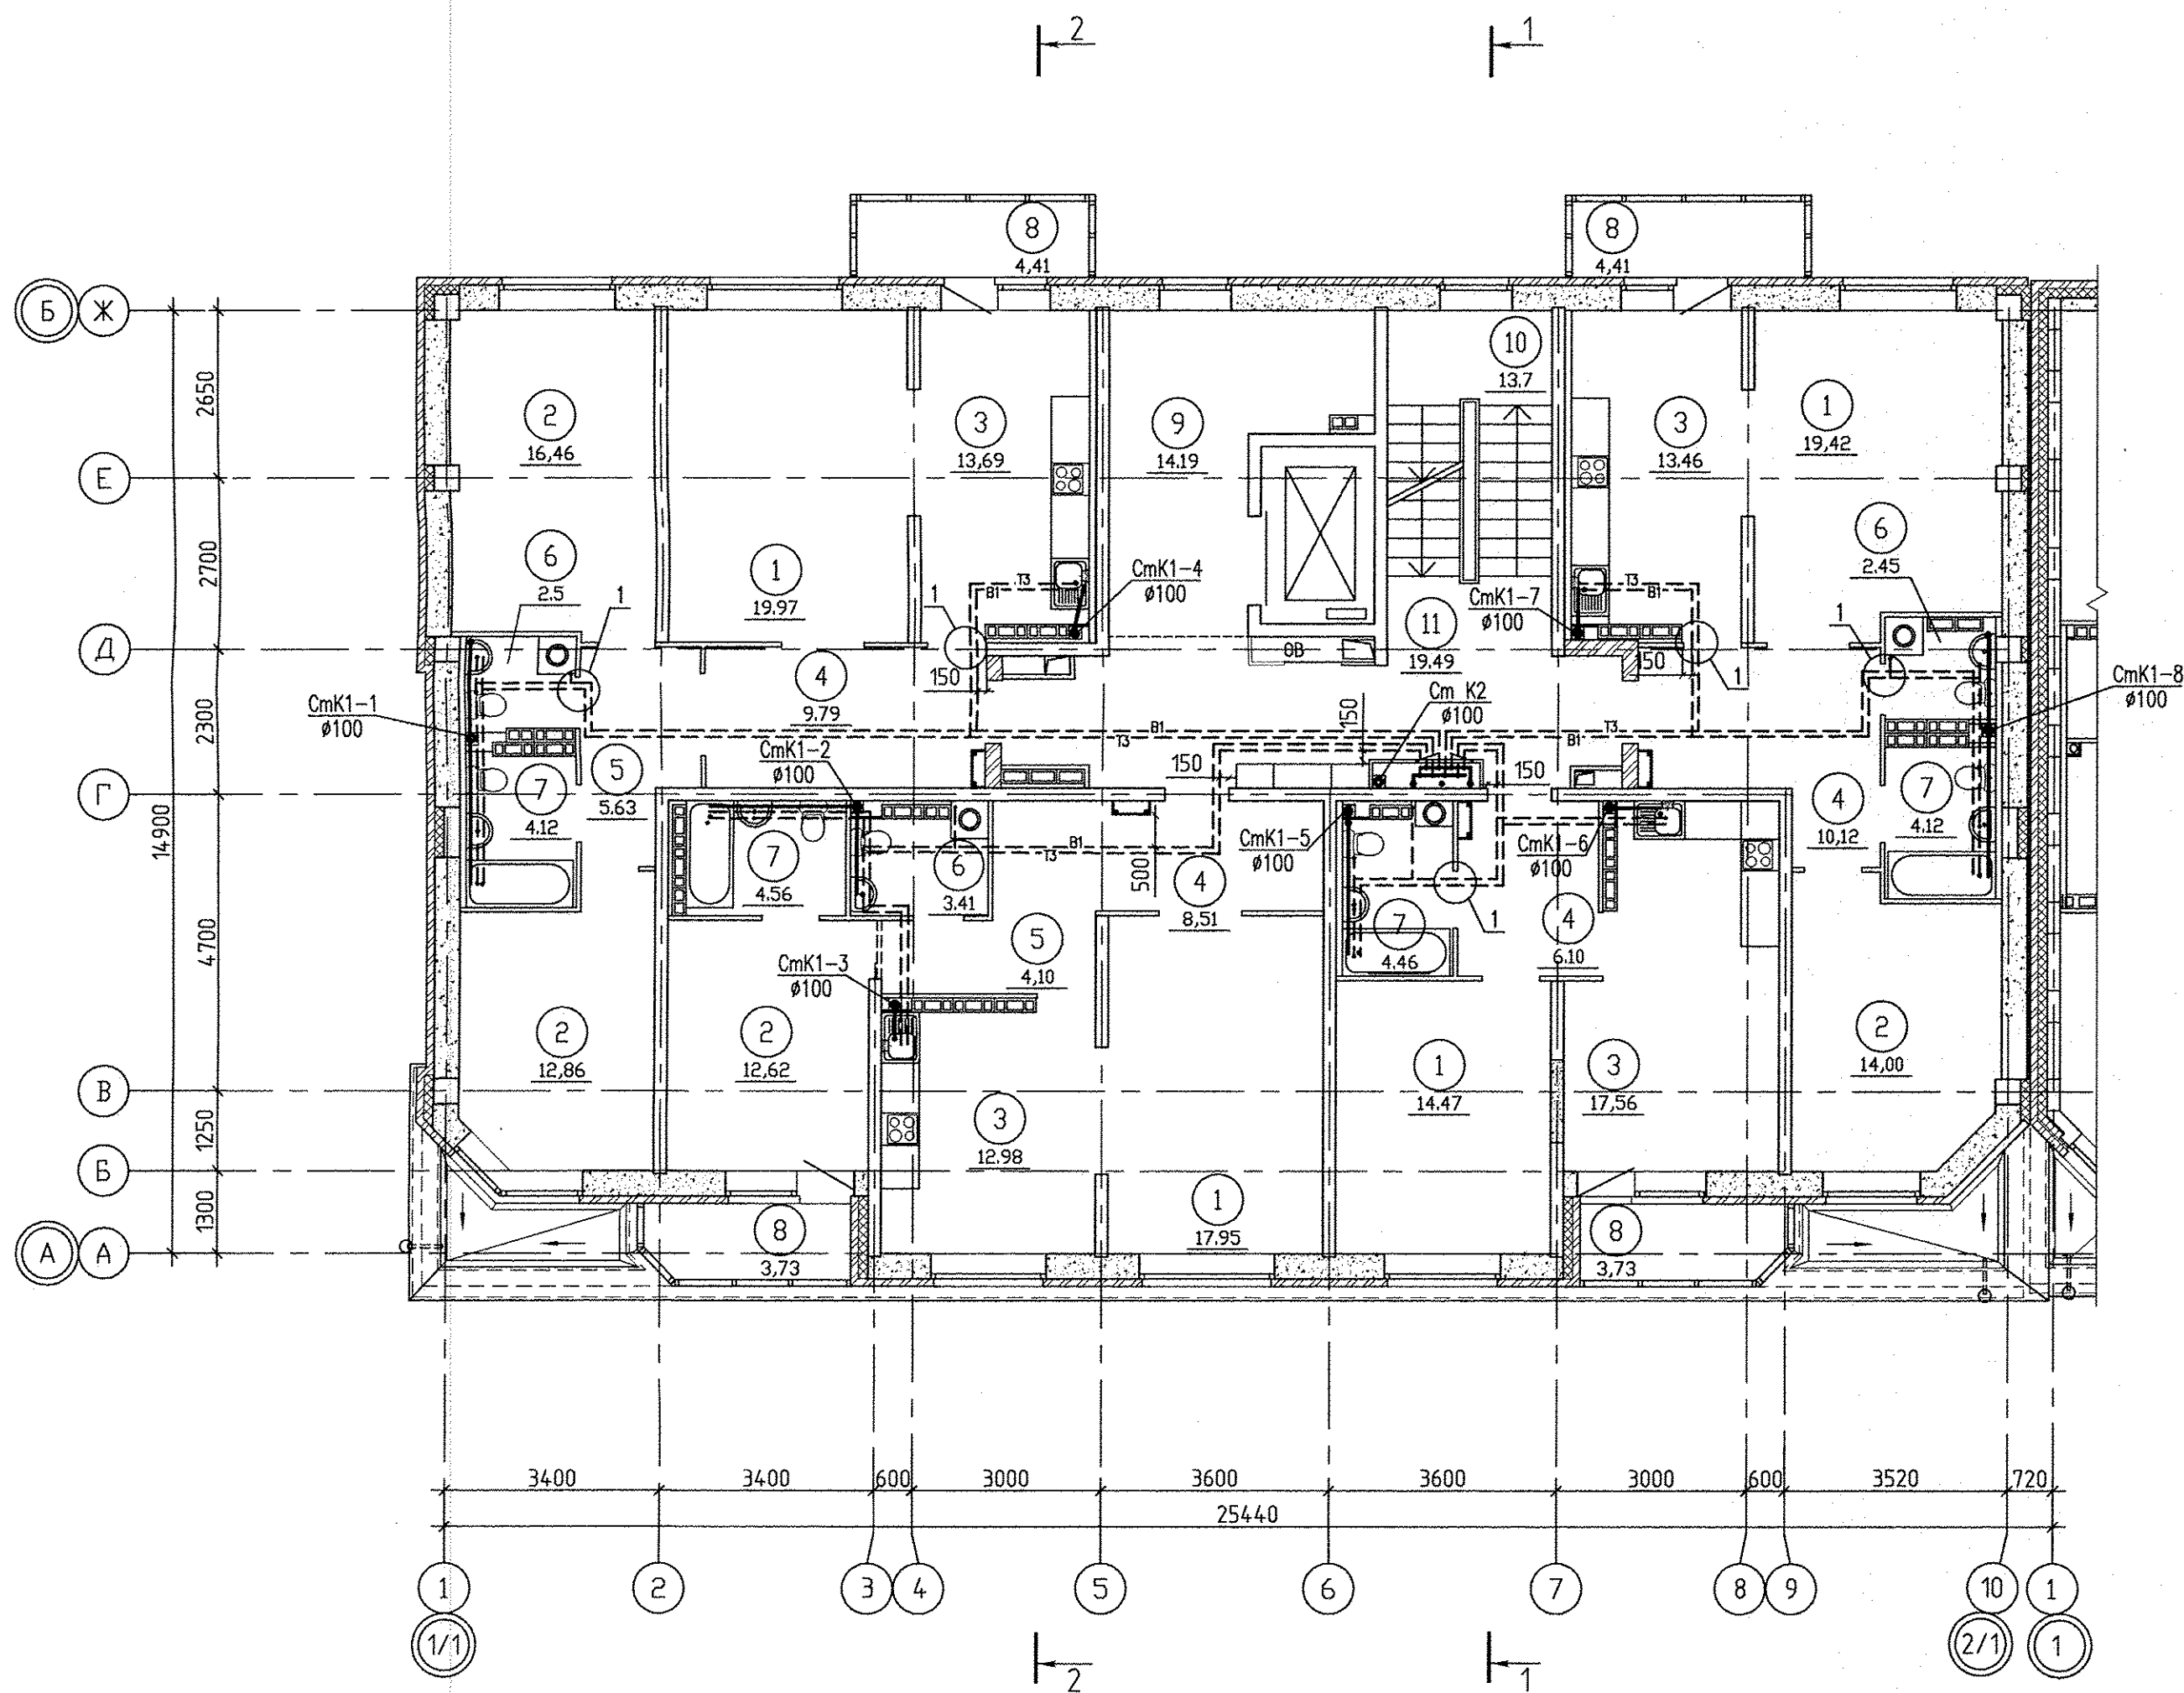


Экспликация помещений

Номер помещения	Наименование	Площадь, м2	Кат. помещения
Помещения квартир			
1	Гостиная	71,81	
2	Спальная	55,94	
3	Кухня	57,69	
4	Прихожая	34,52	
5	Коридор	9,73	
6	Сан.узел	8,36	
7	Ванная	17,26	
8	Балкон	16,28	
Итого:		271,59	
Общедомовые помещения			
9	Лифтовой холл	14,9	
10	Лестничная клетка	13,7	
11	Межквартирный коридор	19,49	
Итого площадь общедомовых помещений:		48,09	

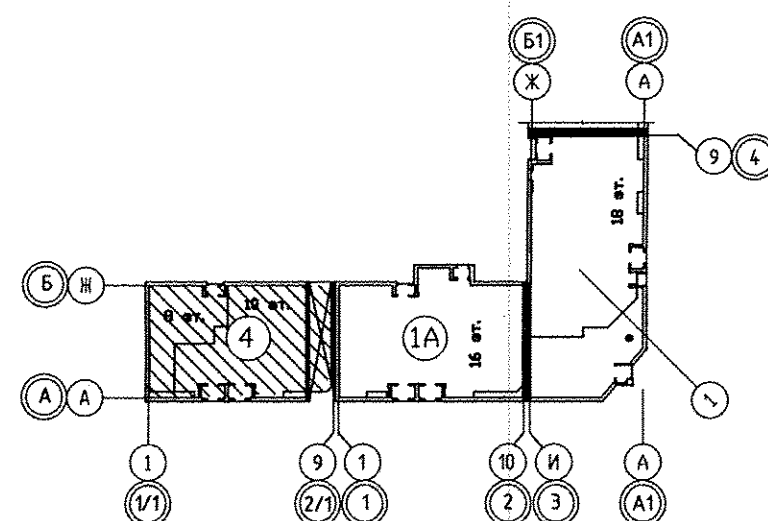

УСЛОВНЫЕ ОБОЗНАЧЕНИЯ



- 104 - номер помещения
- 6.00 - площадь помещения
- 15,04 - Жилая площадь квартиры
- 50,11 - Площадь квартиры
- 52,93 - Общая площадь квартиры с приведенными коэффициентами летних помещений 0,5 и 0,3
- 56,21* - Общая площадь квартиры с приведенным коэффициентом летних помещений 1,0

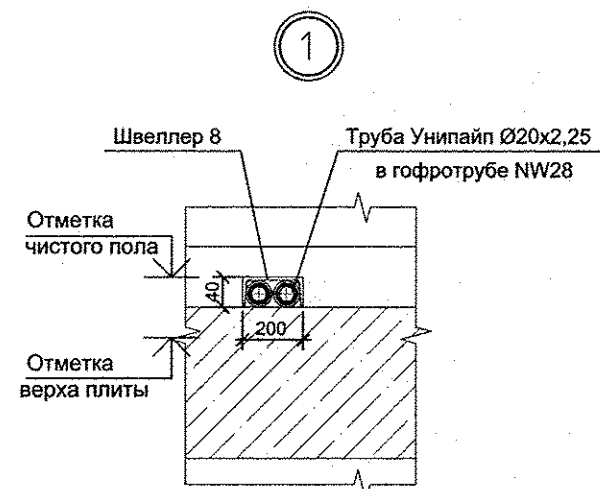

Привязку стояков смотреть на плане 1-го этажа.


АПУ.033-01В-ВК					
Жилой дом переменной этажности со встроенно-пристроенными объектами общественного назначения и подземной автостоянкой в границах улиц Победы-Бакинских комиссаров-Никитина в Орджоникидзевском районе г. Екатеринбурга. Блок-секция 1В					
Изм.	Колуч.	Лист	№ док.	Подп.	Дата
Разработал	Демченко				11.14
Гл. спец.	Решетникова				11.14
Н. контр.	Шкляр				11.14
Г А П	Чирков				11.14
8-10-этажная блок-секция			Стадия	Лист	Листов
			Р	5	
План 2 этажа					

Инв.№	подл.	Получил и дата	Взам. инв.№	Об	Эс	Сс	Пашева	Богрова	Цыжик	Ар	Кошова	12.14
-------	-------	----------------	-------------	----	----	----	--------	---------	-------	----	--------	-------

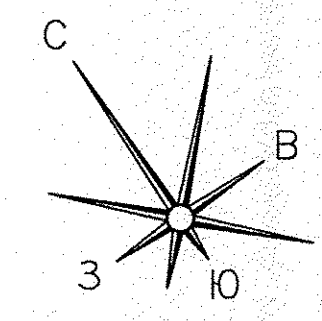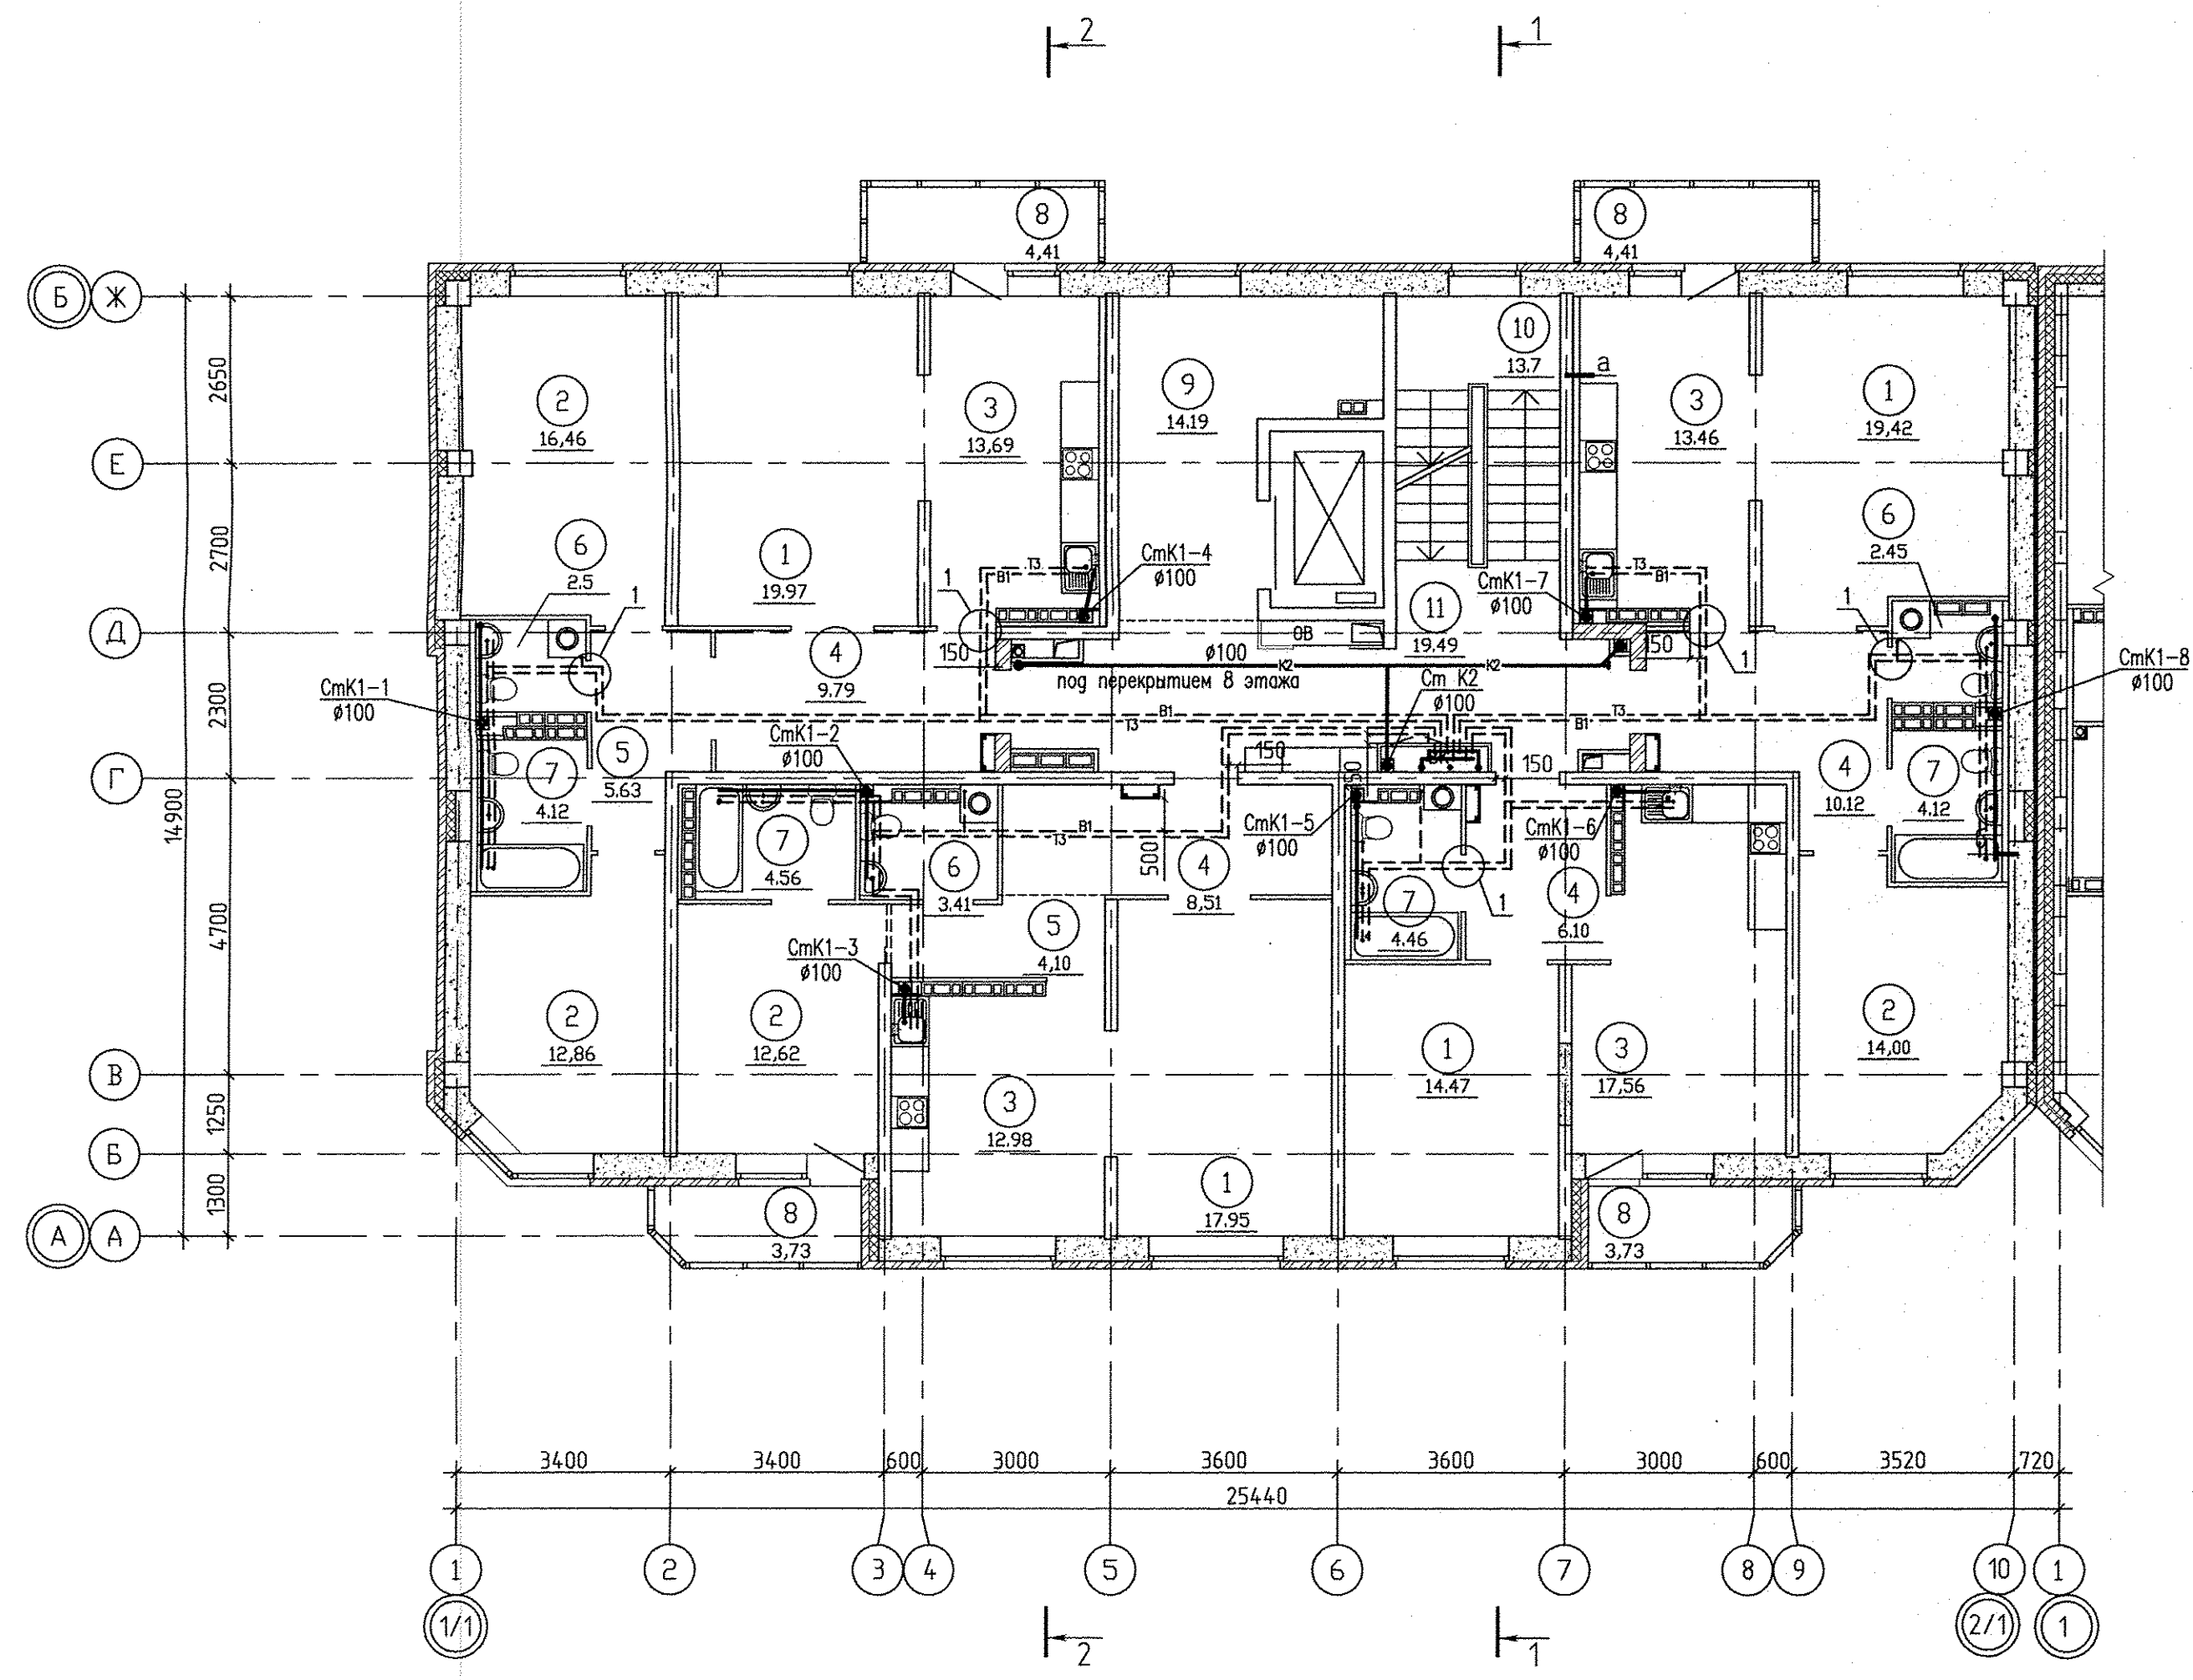


Экспликация помещений

Номер помещения	Наименование	Площадь, м2	Кат. помещения
Помещения квартир			
1	Гостиная	71,81	
2	Спальная	55,94	
3	Кухня	57,69	
4	Прихожая	34,52	
5	Коридор	9,73	
6	Сан.узел	8,36	
7	Ванная	17,26	
8	Балкон	16,28	
Итого:		271,59	
Общедомовые помещения			
9	Лифтовой холл	14,9	
10	Лестничная клетка	13,7	
11	Межквартирный коридор	19,49	
Итого площадь общедомовых помещений:		48,09	

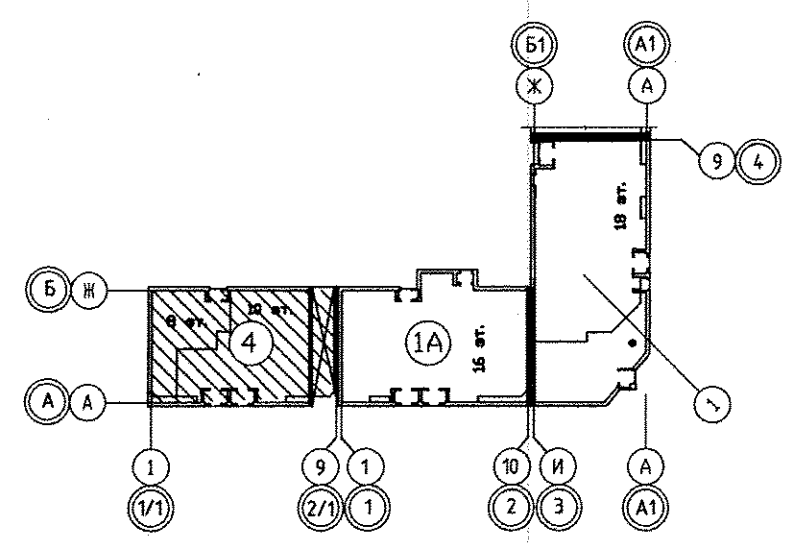

- 104 - номер помещения
- 6,00 - площадь помещения
- 15,04 - Жилая площадь квартиры
- 50,11 - Площадь квартиры
- 52,99 - Общая площадь квартиры с приведенными коэффициентами летних помещений 0,5 и 0,3
- 56,21* - Общая площадь квартиры с приведенным коэффициентом летних помещений 1,0

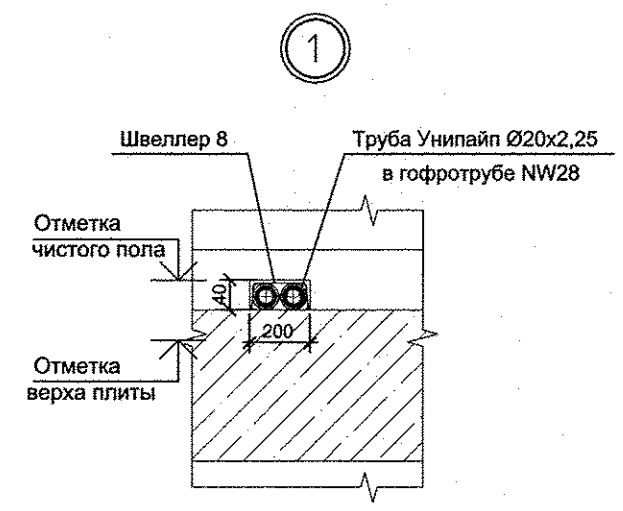




Привязку стояков смотреть на плане 1-го этажа.

АПУ.033-01В-ВК					
Жилой дом переменной этажности со встроенно-пристроенными объектами общественного назначения и подземной автомобильной стоянкой в границах улиц Победы-Бакинских комиссаров-Никитина в Орджоникидзевском районе г. Екатеринбурга. Блок-секция 1В					
Изм.	Колуч.	Лист	№ док	Подп.	Дата
Разработал	Демченко				11.14
Гл. спец.	Решетникова				11.14
Н. контр.	Шкляр				11.14
Г А П	Чирков				11.14
8-10-этажная блок-секция			Стадия	Лист	Листов
План 3-8 этажей			Р	6	
АО КОРПОРАЦИЯ АТОМСТРОЙКОМПЛЕКС					

Экспликация помещений


Номер помещения	Наименование	Площадь, м ²	Кат. помещения
Помещения квартир			
1	Гостиная	51,84	
2	Спальная	26,62	
3	Кухня	44,0	
4	Прихожая	24,73	
5	Коридор	4,1	
6	Сан.узел	5,86	
7	Ванная	13,14	
8	Балкон	11,87	
Итого:		182,16	
Общедомовые помещения			
9	Лифтовой холл	14,9	
10	Лестничная клетка	13,7	
11	Межквартирный коридор	19,49	

Итого площадь общедомовых помещений: 48,09

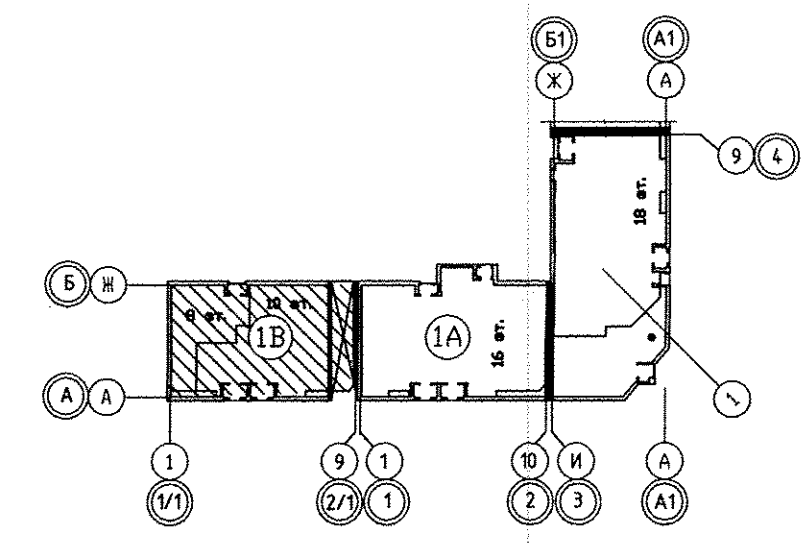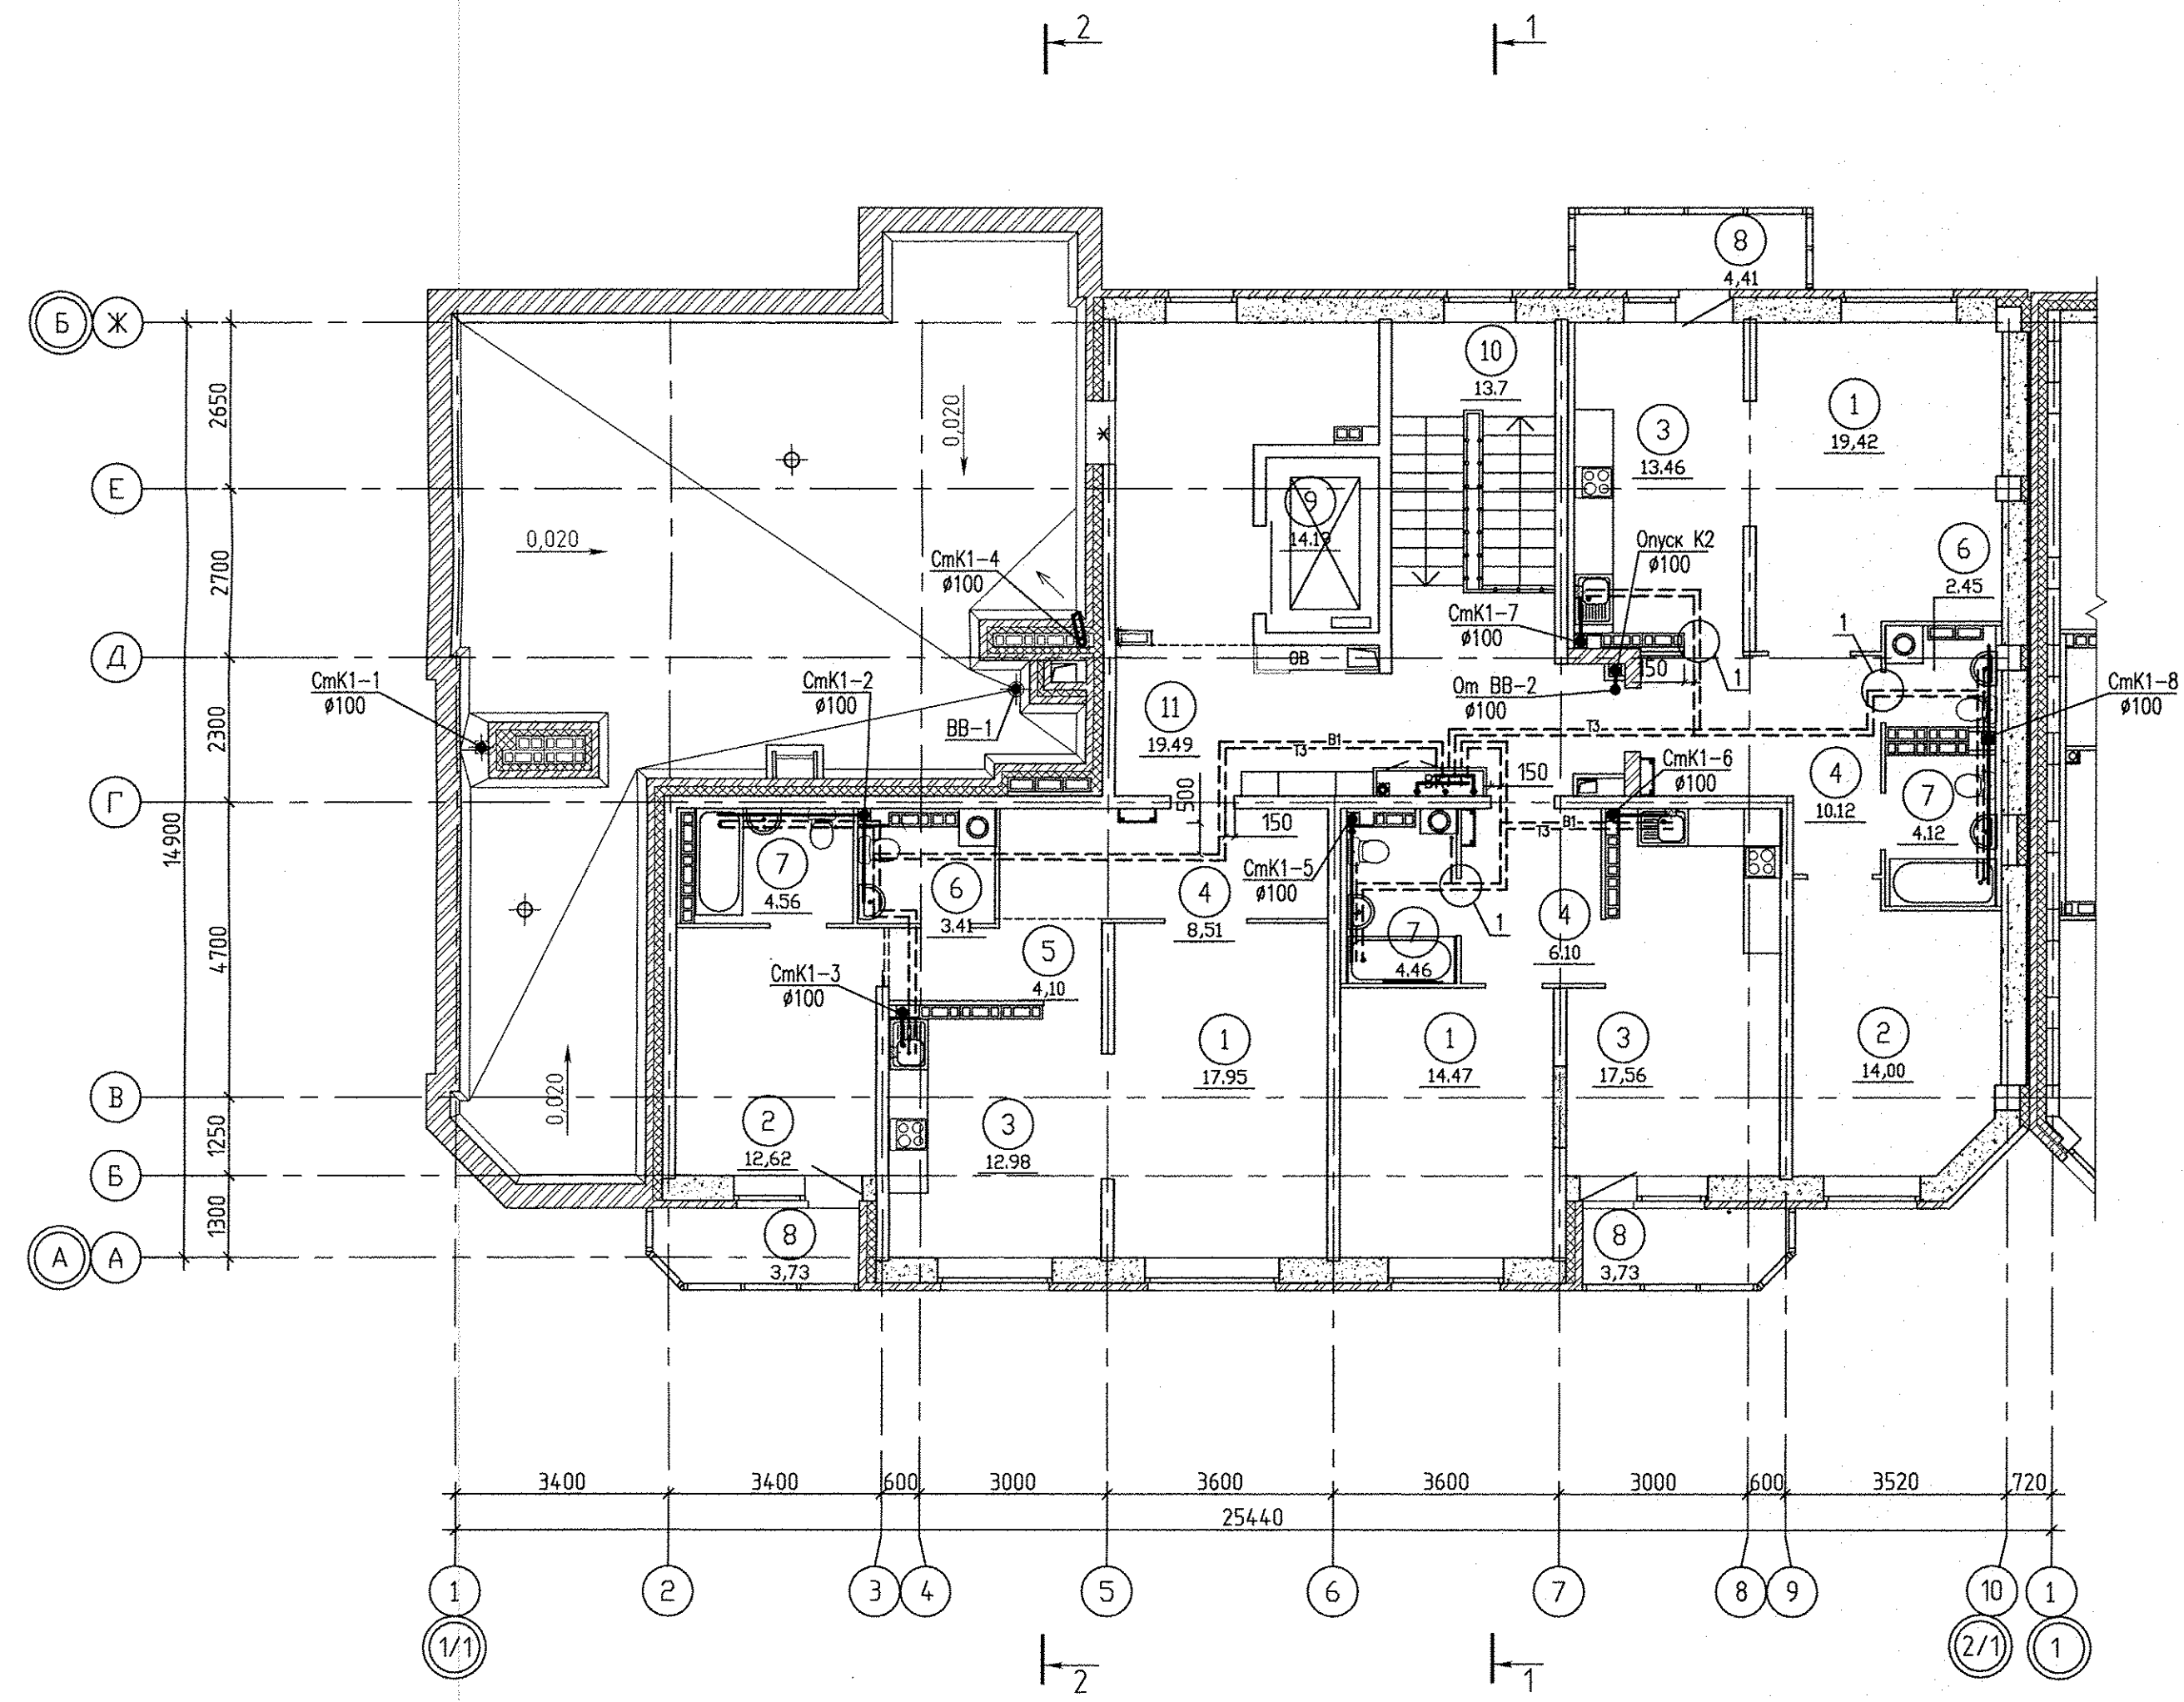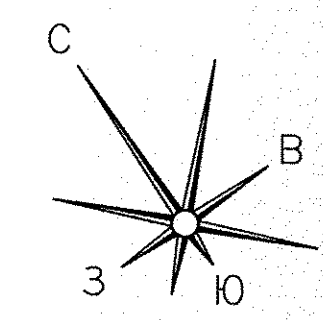

УСЛОВНЫЕ ОБОЗНАЧЕНИЯ

- 104 - номер помещения
- 6.00 - площадь помещения
- 15,04 - Жилая площадь квартиры
- 50.11 - Площадь квартиры
- 52.93 - Общая площадь квартиры с приведенными коэффициентами летних помещений 0.5 и 0.3
- 56.21* - Общая площадь квартиры с приведенным коэффициентом летних помещений 1.0

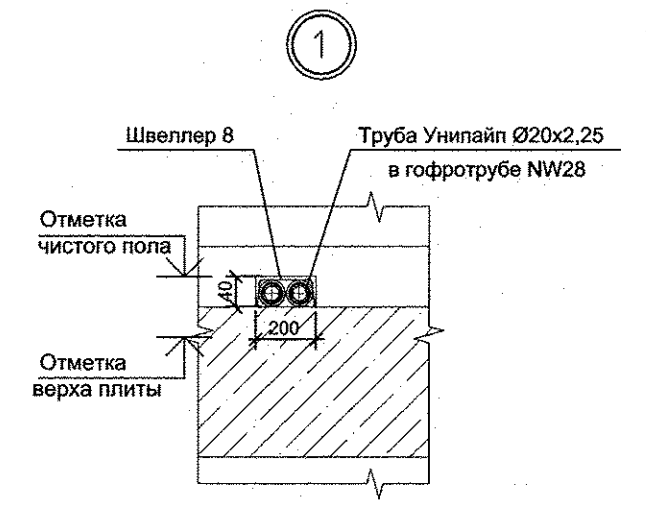

Привязку стояков смотреть на плане 1-го этажа.

Инв.№Н подл.	Получил и дата	Взам. инв.№Н	Об	ЭС	СС	Пашаева	Богрова	Чижик	АР	Кошьева	12.14
--------------	----------------	--------------	----	----	----	---------	---------	-------	----	---------	-------

АПУ.033-01В-ВК					
Жилой дом переменной этажности со встроенно-пристроенными объектами общественного назначения и подземной автомобильной стоянкой в границах улиц Победы-Бакинских комиссаров-Никитина в Орджоникидзевском районе г. Екатеринбурга. Блок-секция 1В					
Изм.	Колуч.	Лист	№ док	Подп.	Дата
Разработал	Демченко				11.14
Гл. спец.	Решетникова				11.14
Н. контр.	Шкляр				11.14
Г. А. П.	Чирков				09.14
8-10-этажная блок-секция				Стадия	Лист
План 9,10 этажей				Р	7
				АО КОРПОРАЦИЯ АТОМСТРОЙКОМПЛЕКС	