


ЭКСПЛИКАЦИЯ ОТВЕРСТИЙ

ПОЗ.	ШИРИНА, мм	ВЫСОТА, мм	ОТМЕТКА НИЖА	НАЗНАЧЕНИЕ	ПРИМЕЧАНИЕ
1	850	400	2200мм от чистого пола	ОВ	
2	650	850	300мм от чистого пола	ОВ	ПР-4
3	950	450	2150мм от плиты перекрытия	ОВ	
4	120*	200	360мм от низа верхней плиты перекрытия	ОВ	
5	1380	1040	+6.070*	ОВ	
6	400	400	+6.710	ОВ	

Фрагмент N1  
(кладка на отм. от +4.300 до +4.900)


Фрагмент N2  
(кладка из тротуарной плитки под конструкции крыльца)

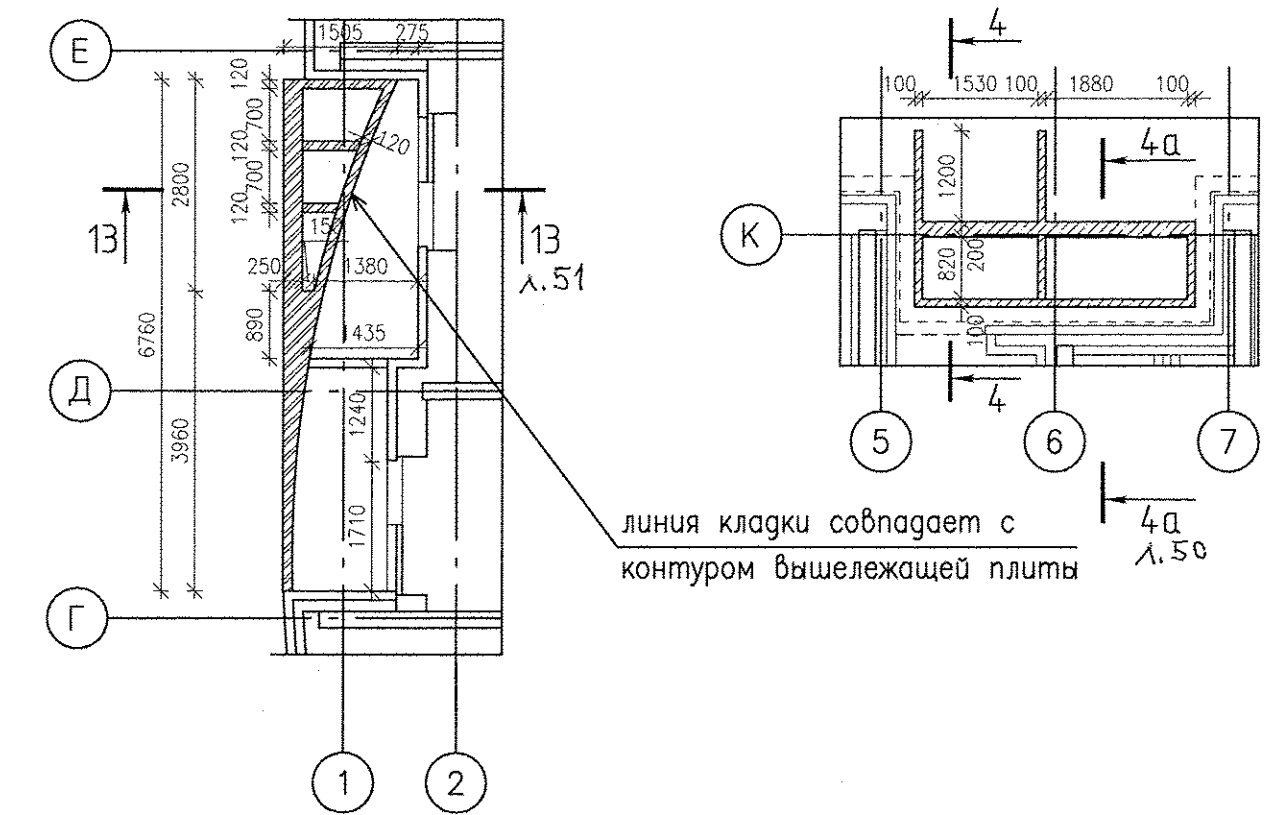




линия кладки совпадает с контуром вышележащей плиты

1. Общие указания и условные обозначения см. л.8
2. Сечения 1-1...8-8 см. л.50
3. Сечения 9-9...15-15 см. л.51
4. Изменение 5.1 и 5.2 действительны для всех жилых этажей с 2 по 26 (листы Т...20Б)

АПУ.052-012-АР						
5	3	273-19	28.10.19	Застройка по ул.Просторной - Павлодарской в Чкаловском районе г. Екатеринбург (участок N2). Жилые дома со встроенно-пристроенными помещениями общественного назначения, трансформаторной подстанции и подземной автостоянкой.		
3	-	Зам. 273-19	16.09.2019			
Изм.	Кол.уч.	Лист N док.	Подпись	Дата		
Разработал		Пестова		13.06.2019		
Проверил		Бушуева		13.06.2019		
ГКП		Митюшкин		13.06.2019		
ГАП		Бушуева		13.06.2019		
27-этажный жилой дом N12				Стация	Лист	Листов
				Р	7	
План 2-го этажа				АО КОРПОРАЦИЯ АТОМСТРОЙКОМПЛЕКС		

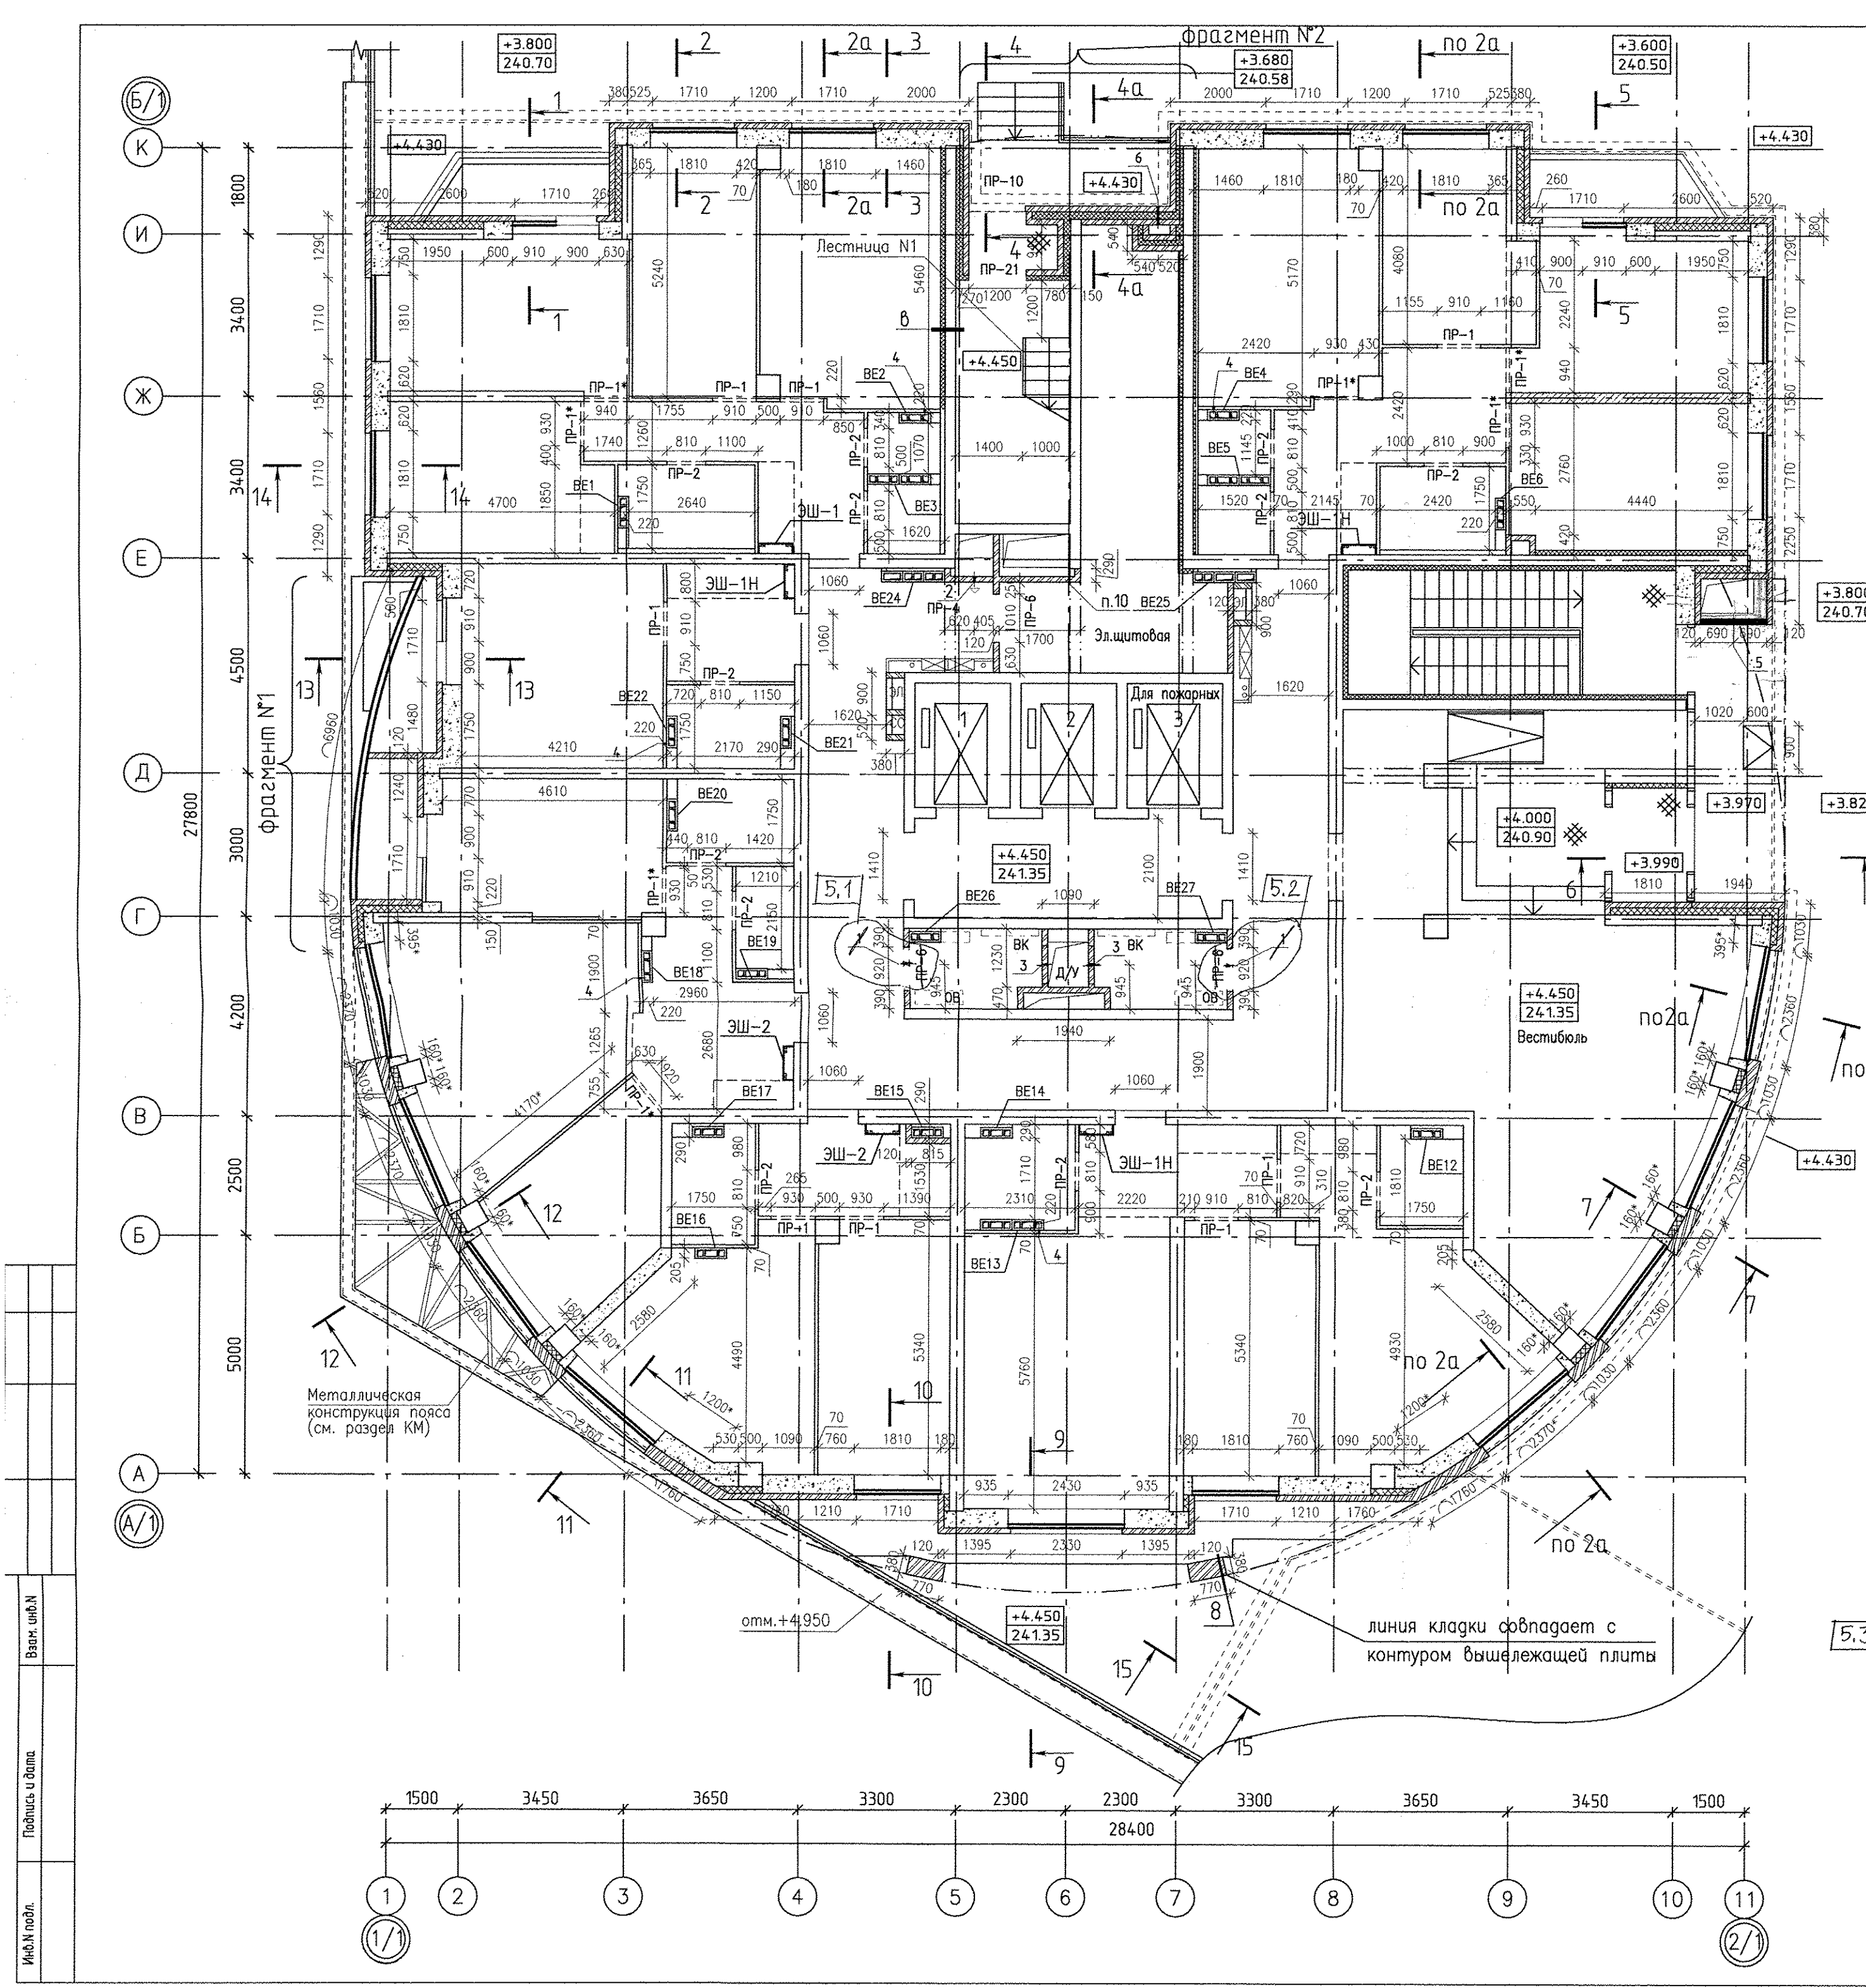



Имя и фамилия  
Подпись и дата  
Взнос: руб./л.н

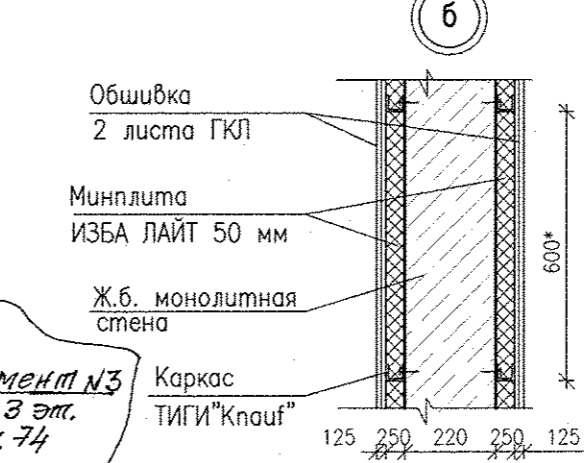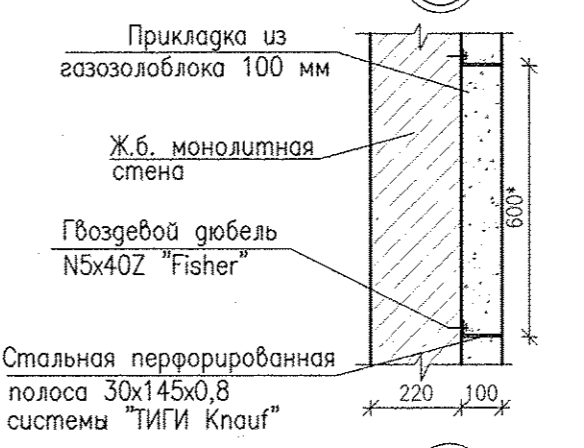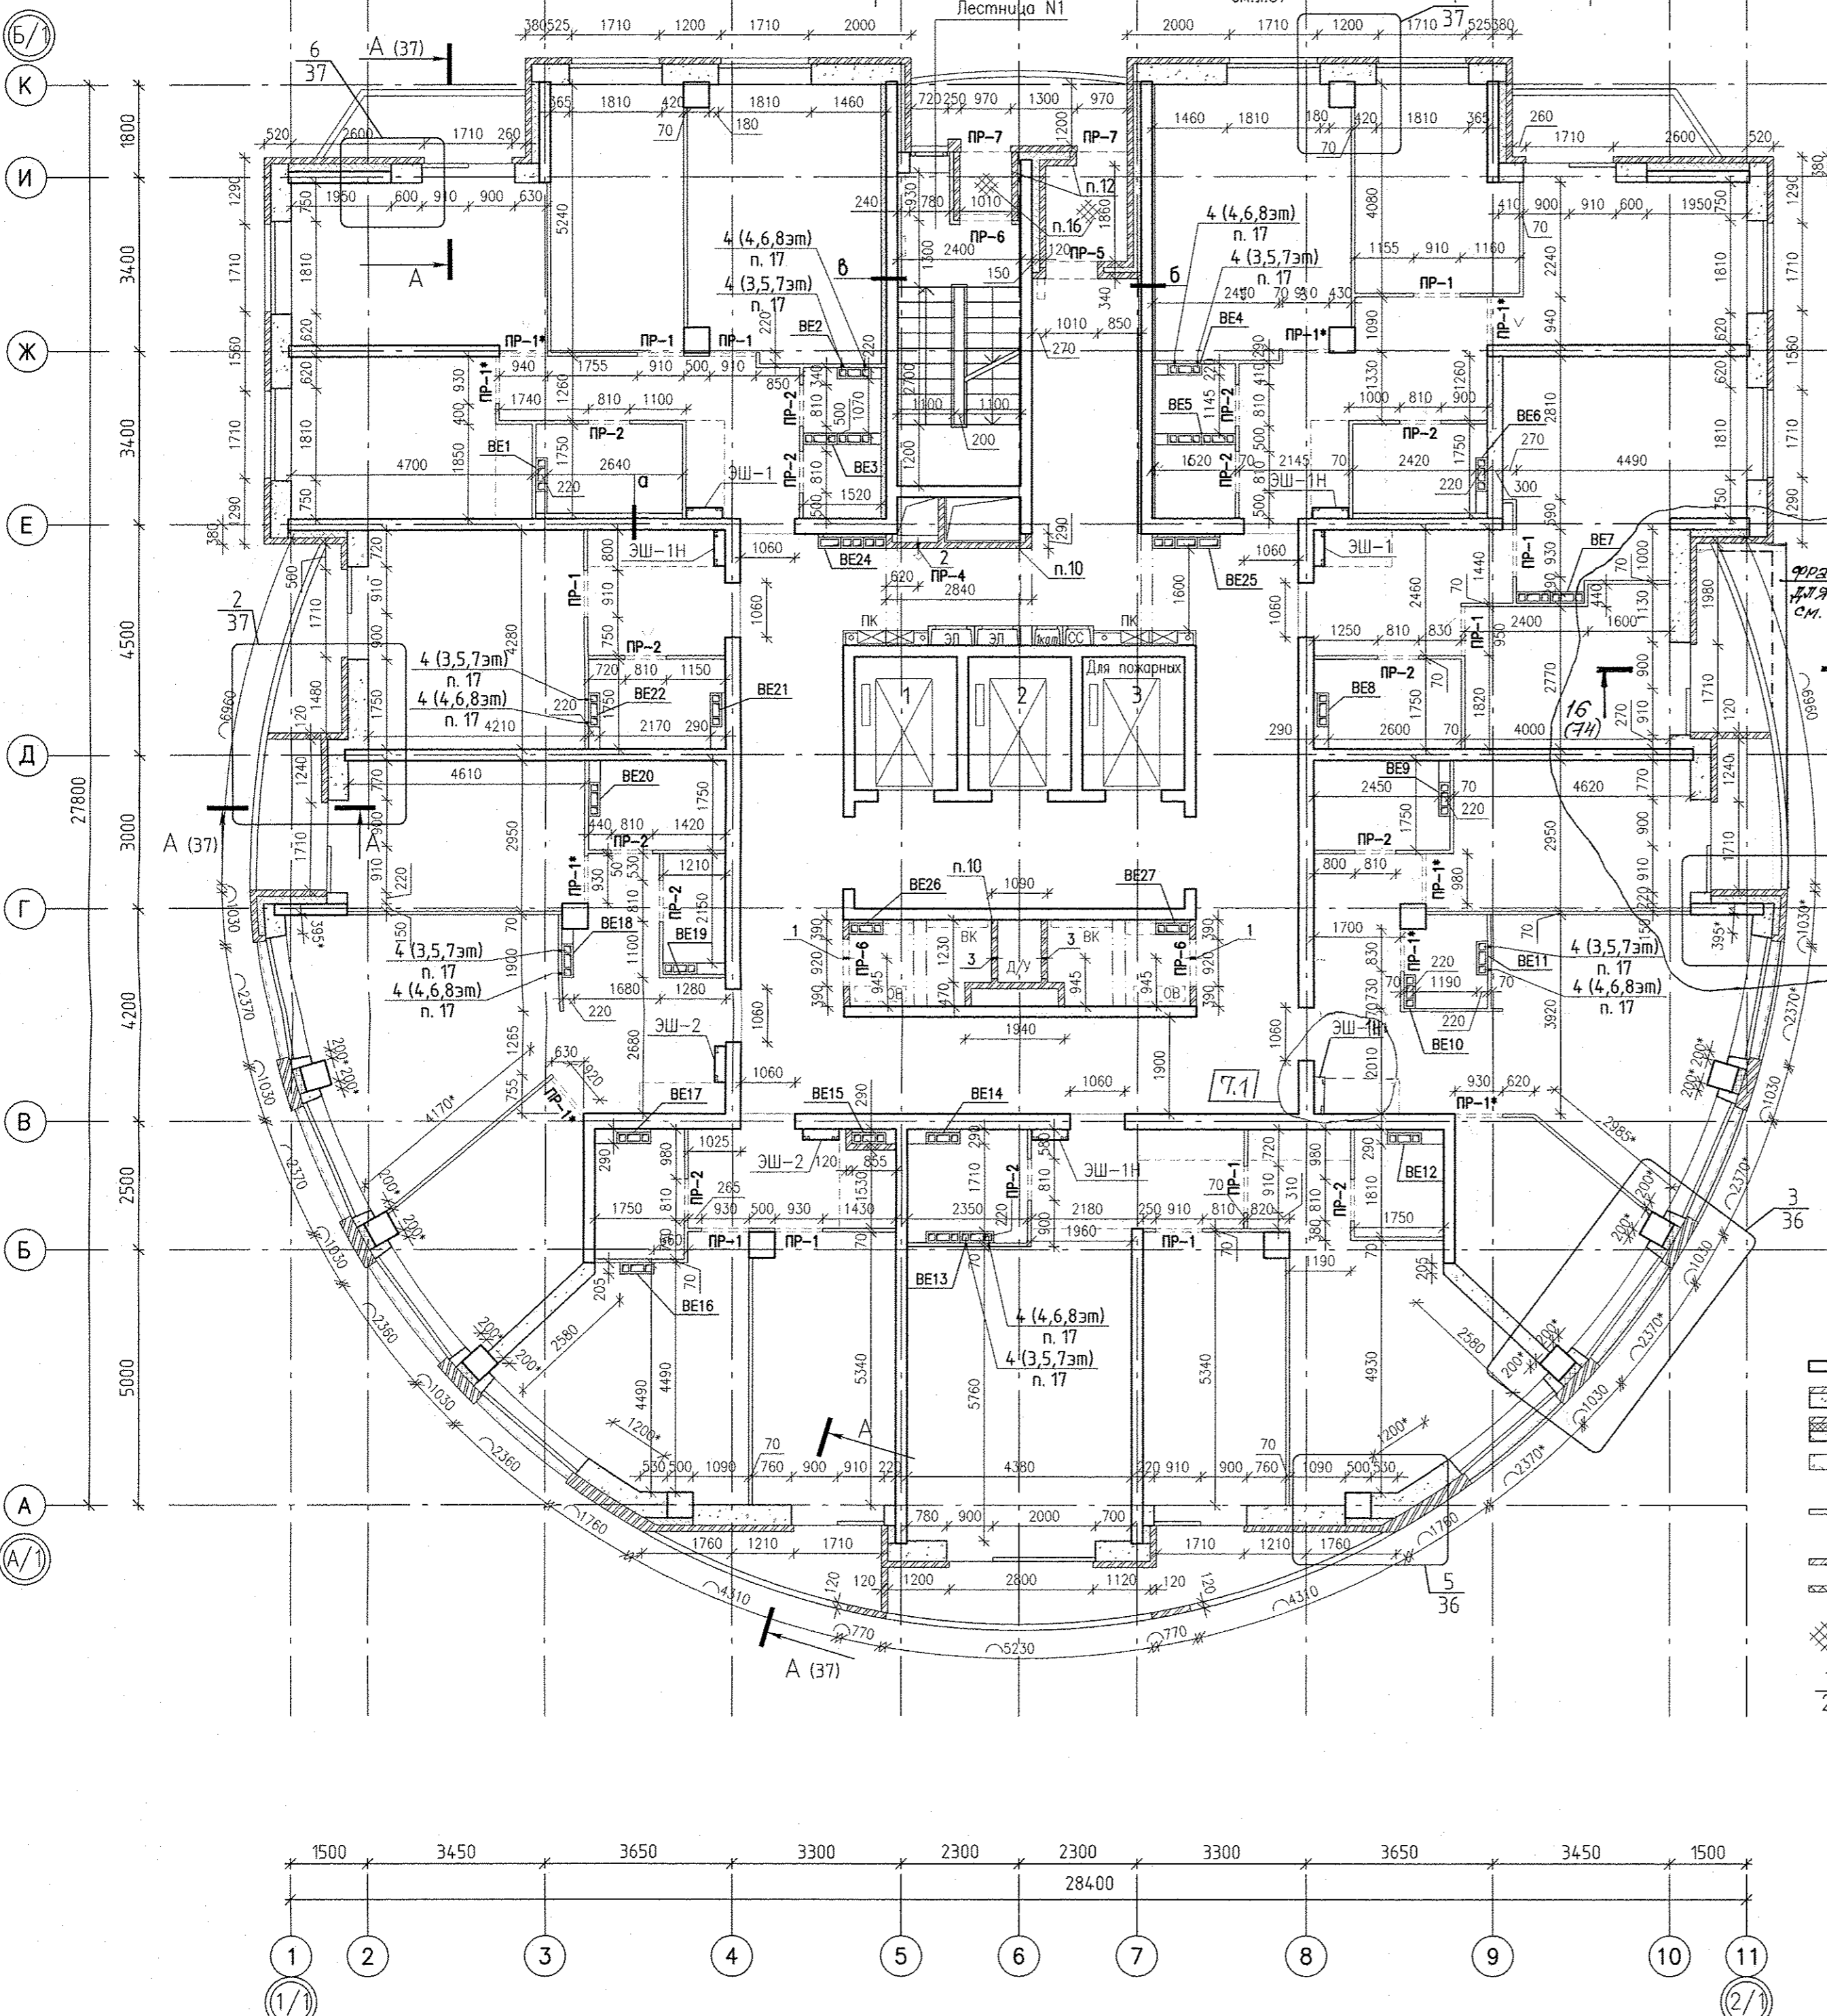


ПОЗ.	ШИРИНА, мм	ВЫСОТА, мм	ОТМЕТКА НИЖА	НАЗНАЧЕНИЕ	ПРИМЕЧАНИЕ
1	850	400	2200 мм от чистого пола	ОВ	
2	650	850	300 мм от чистого пола	ОВ	ПР-4
3	950	450	2150 мм от плиты перекрытия	ОВ	
4	120*	200	360 мм от низа берды плиты перекрытия	ОВ	

- За относительную отметку 0.000 принят уровень чистого пола, что соответствует абсолютной отметке 236.90м.
- Общие указания см. л. 1.4.
- Ведомость перемычек см. л.25.
- Развертки, сечения и детали вентканалов ВЕ1...ВЕ27 см. л.26...32.
- Детали наружных стен см. л.36, л.37.
- Устройство лестницы N1 см. комплект АПУ.052-012-КЖ2.
- Детали устройства шкафов ЭШ-1, ЭШ-2, ЭШ-1Н, ШК-1 см.л.
- Отверстия в перегородках из ГКЛ выполняются по месту.
- Схемы анкерной наружных стен см. л.39...46.
- Перегородку из кирпича на ЦПР М100 выложить после прокладки инженерных коммуникаций.
- В случаях, когда марка кирпича конкретно не оговорена, марка кирпича выбирается на усмотрение подрядчика.
- Для указанных перегородок кирпичная кладка выполняется из лицевого кирпича под расшивку швов.
- Размеры со знаком \* уточнить по месту.
- Отверстия 200мм и меньше выполнять по месту по заданиям инженерных разделов.
- Кирпичные ограждения балконов и лоджий см. л.38.
- Выполнить утепление потолка минплитой ИЗБА ЛАЙТ 100 мм и зашивку ГКЛ в 1 слой по металлическому каркасу из профиля "ТИПИ-Knauf".
- Отверстия в перегородках выполнять по месту, по отверстиям в вентблоках, л.26-32.
- В проекте приняты характеристики минплиты производства фирмы "ИЗБА". В случае замены утеплителя руководствоваться данными теплотехническими, санитарными, противопожарными показателями.
- Изменение 7.1 касается всех этажей с 3-го по 12-й, узел примыкания вентиляционного блока к ж.б. стене


- УСЛОВНЫЕ ОБОЗНАЧЕНИЯ**
- железобетонные монолитные стены.
  - наружные 2-х слойные стены (см.л. 2 общих указаний)
  - наружные 3-х слойные стены (см.л. 2 общих указаний)
  - внутренние стены -300 мм, из газосиликатного блока (производства з-да "Теплит", марка D600.
  - внутренние перегородки - 70 мм, из силикатного полнотелого блока завода "SiMat"
  - внутренние перегородки из кирпича - 120 мм
  - внутренние перегородки из ГКЛ по системе "ТИПИ-Knauf" - 100 мм с утеплителем
  - утепление потолка (см. п. 16)
- 1 — номер узла  
20 — номер листа, на котором узел изображен

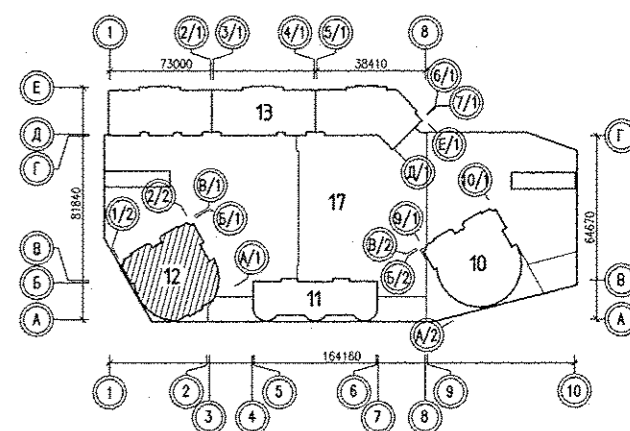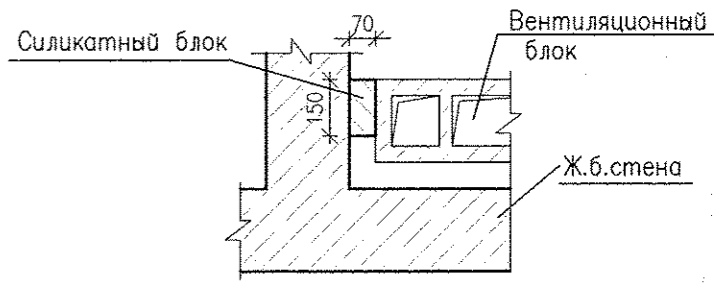

АПУ.052-012-АР					
7	2	-	273-19	01.12.19	Застройка по уя.Просторной - Павлодарской в Чкаловском районе г. Екатеринбург (участок N2). Жилые дома со встроенно-пристроенными помещениями общественного назначения, трансформаторной подстанцией и подземной автостоянкой.
6	1	-	273-19	12.11.19	
Изм.	Кол.уч.	Лист	N док.	Подпись	Дата
Разработал	Пестова				13.05.2019
Проверил	Бушуева				13.05.2019
ГКП	Митюшкин				13.05.2019
ГАП	Бушуева				13.05.2019
27-этажный жилой дом N12					
Стадия	Лист	Листов			
Р	8				
План 3-8 этажей					
АО КОРПОРАЦИЯ АТОМСТРОЙКОМПЛЕКС					

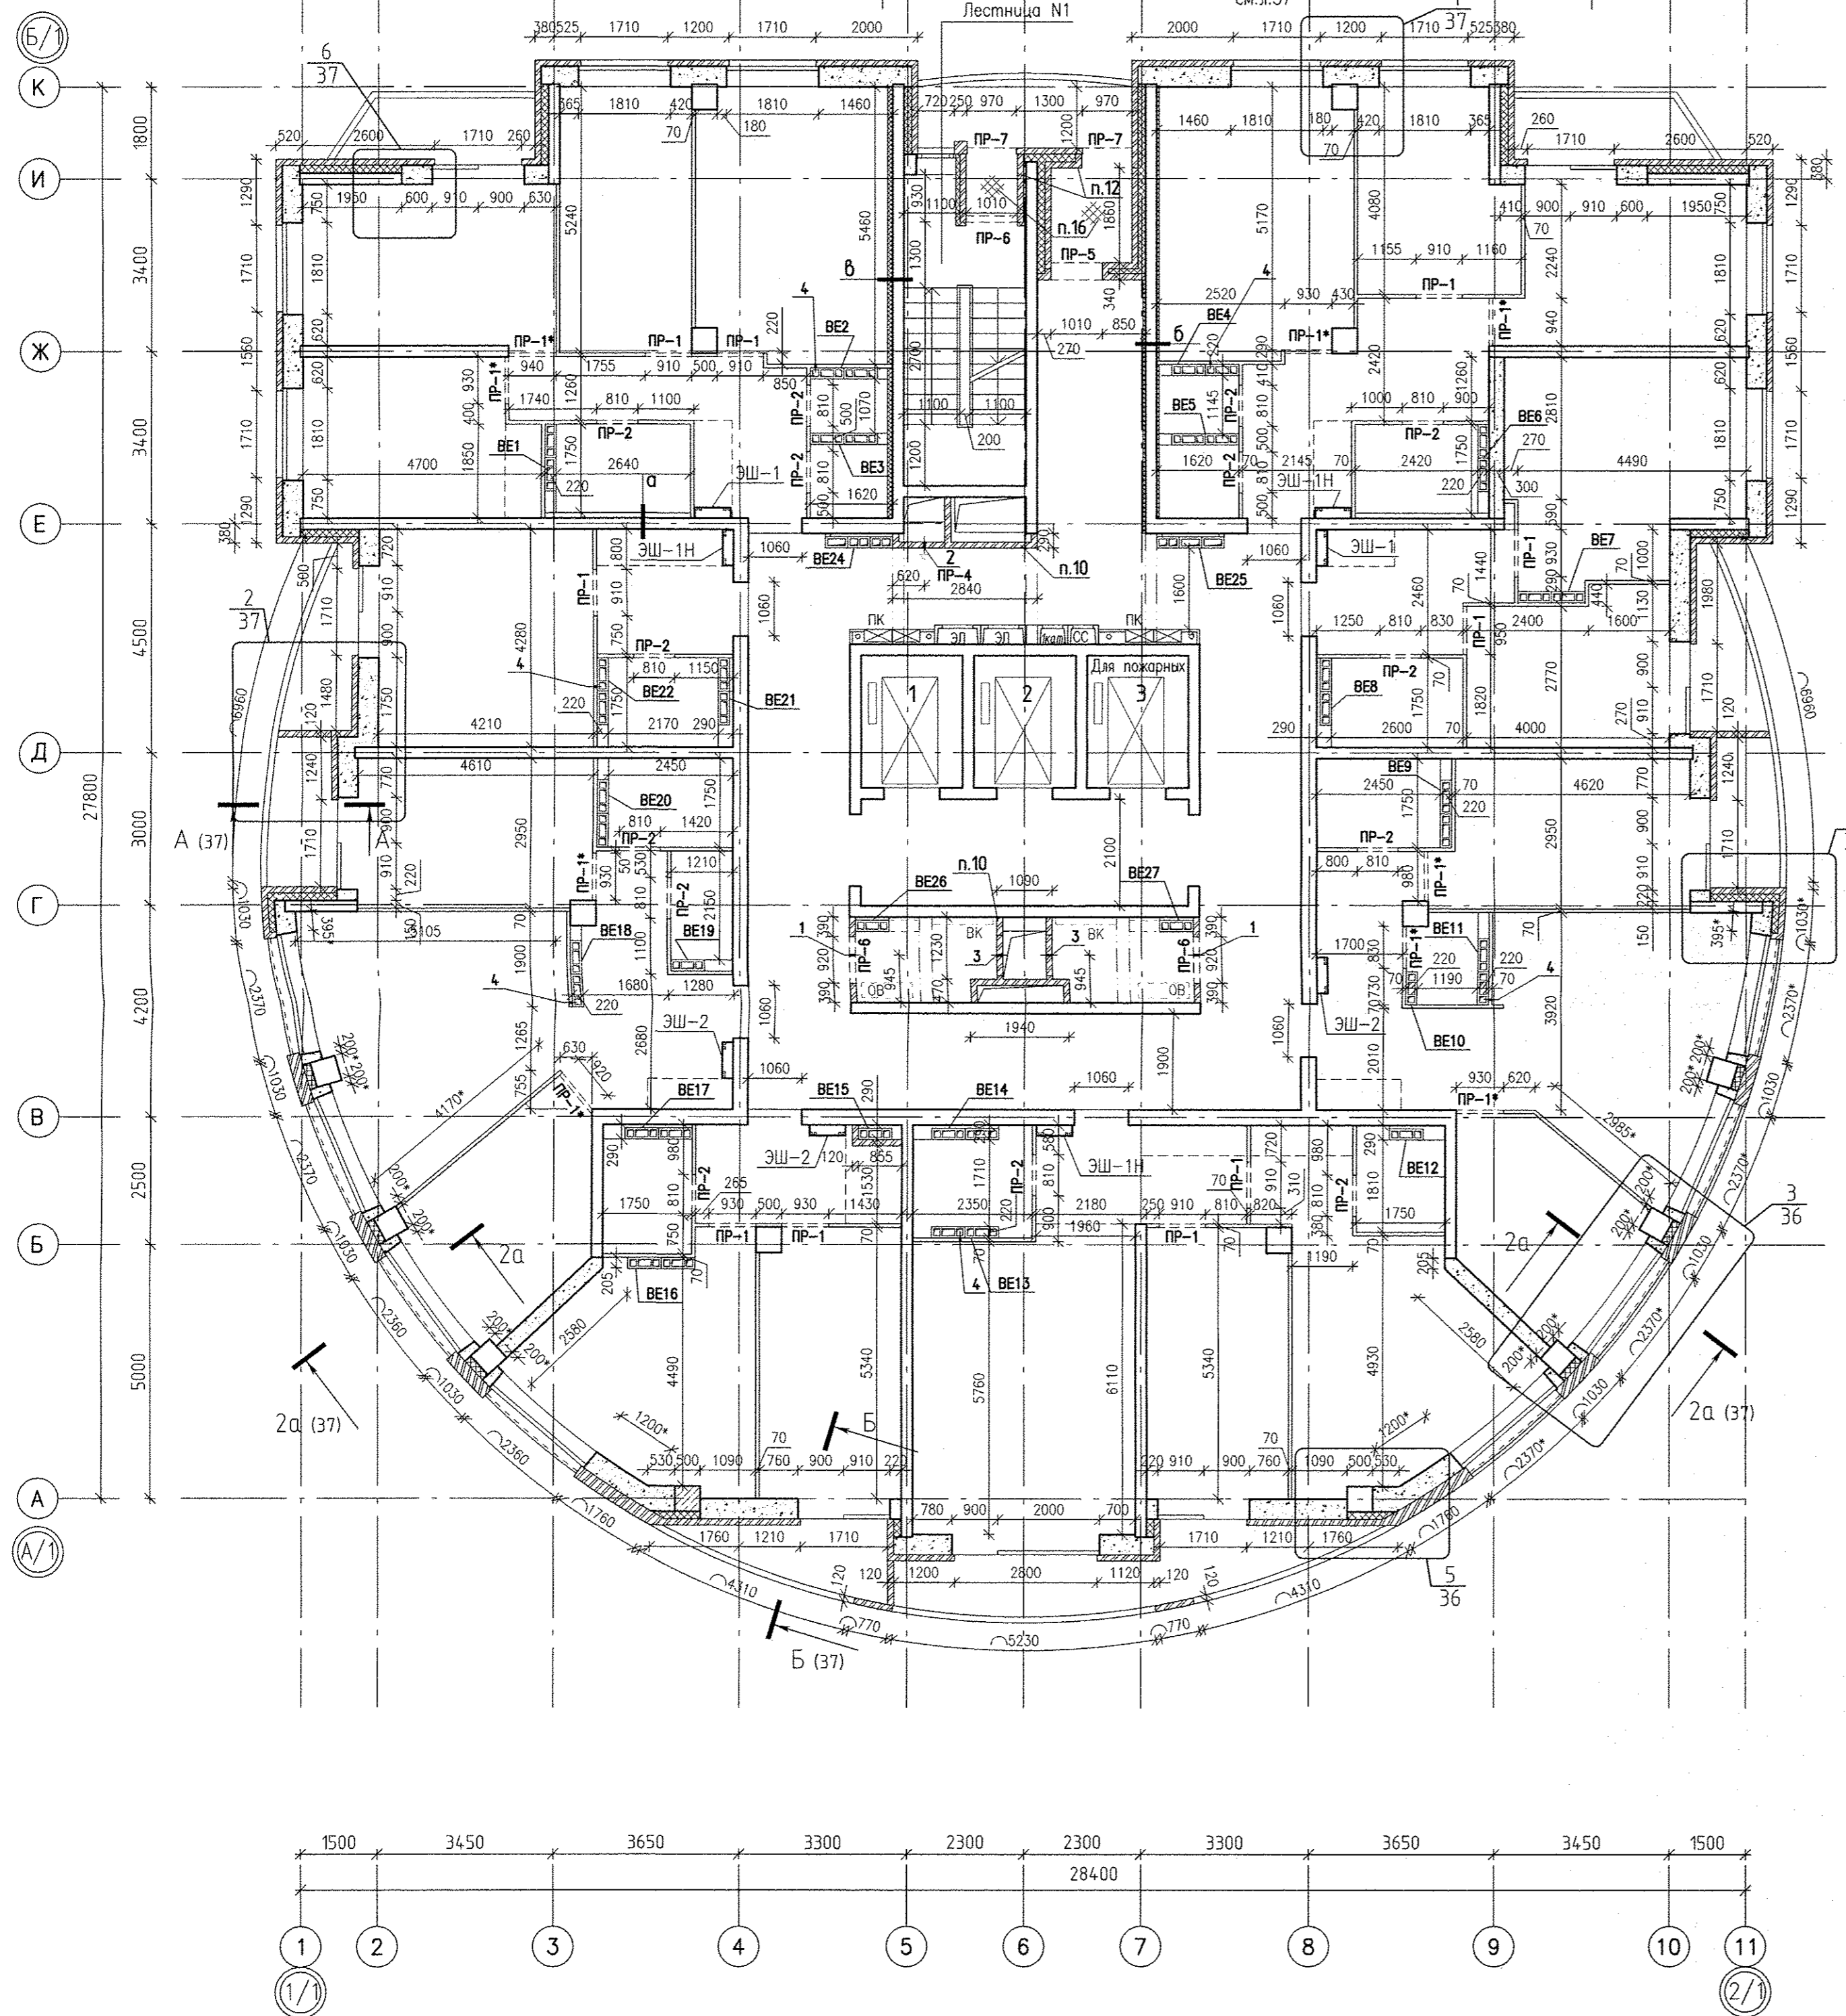


ПОЗ.	ШИРИНА, мм	ВЫСОТА, мм	ОТМЕТКА НИЗА	НАЗНАЧЕНИЕ	ПРИМЕЧАНИЕ
1	850	400	2200мм от чистого пола	ОВ	
2	650	850	300мм от чистого пола	ОВ	ПР-4
3	950	450	2150мм от плиты перекрытия	ОВ	
4	120*	200	360мм от нижней плиты перекрытия	ОВ	л.8.п.17

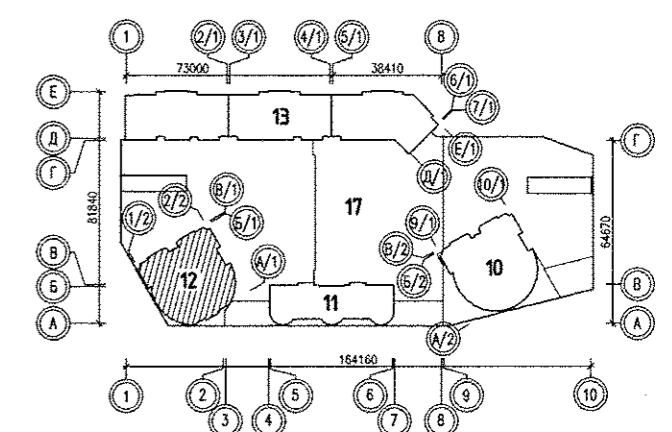


1. Общие указания и условные обозначения см. л.8

АПУ.052-012-АР					
Застройка по ул.Просторной - Павлодарской в Чкаловском районе г. Екатеринбург (участок N2). Жилые дома со встроенно-пристроенными помещениями общественного назначения, трансформаторной подстанцией и подземной автостоянкой.					
Изм.	Кол.уч.	Лист	№ док.	Подпись	Дата
Разработал	Пестова				13.05.2019
Проверил	Бушуева				13.05.2019
ГКП	Митюшкин				13.05.2019
ГАП	Бушуева				13.05.2019
27-этажный жилой дом N12			Стация	Лист	Листов
План 9 этажа			Р	9	
АО КОРПОРАЦИЯ АТОМСТРОЙКОМПЛЕКС					

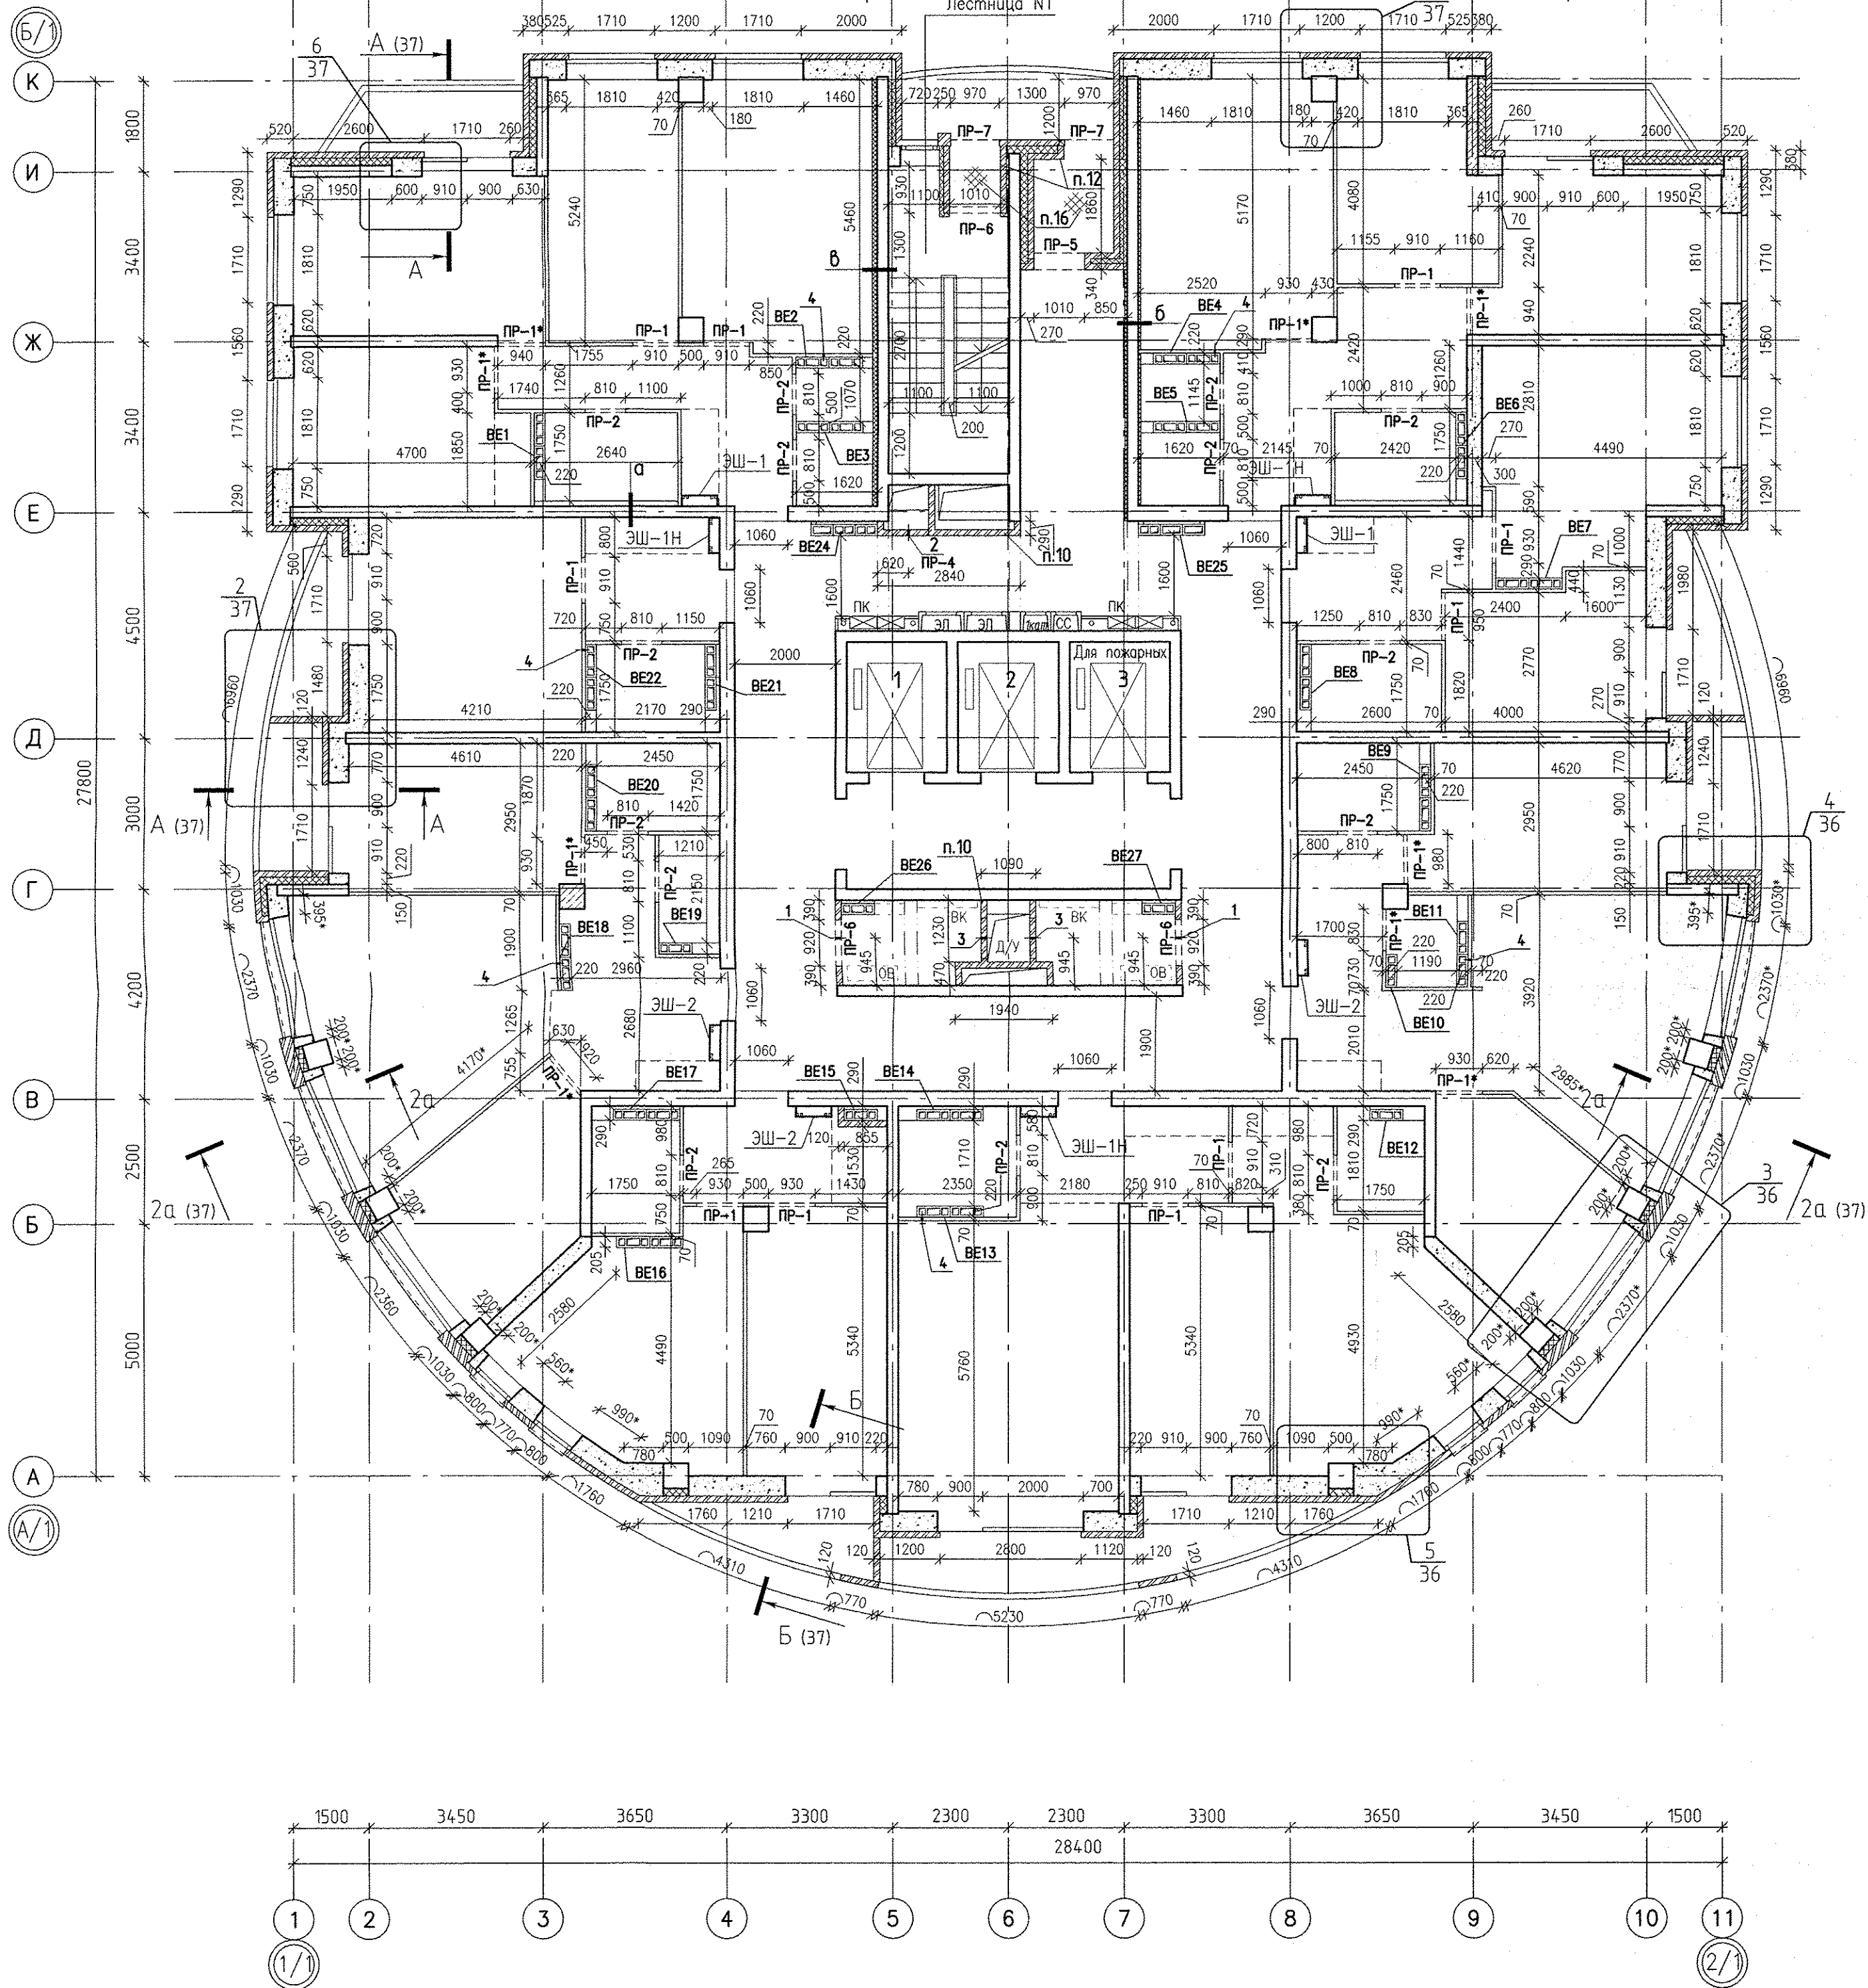


ПОЗ.	ШИРИНА, мм	ВЫСОТА, мм	ОТМЕТКА НИЗА	НАЗНАЧЕНИЕ	ПРИМЕЧАНИЕ
1	850	400	2200мм от чистого пола	ОВ	
2	650	850	300мм от чистого пола	ОВ	ПР-4
3	950	450	2150мм от плиты перекрытия	ОВ	
4	120*	200	360мм от низа верхней плиты перекрытия	ОВ	л.8.п.17

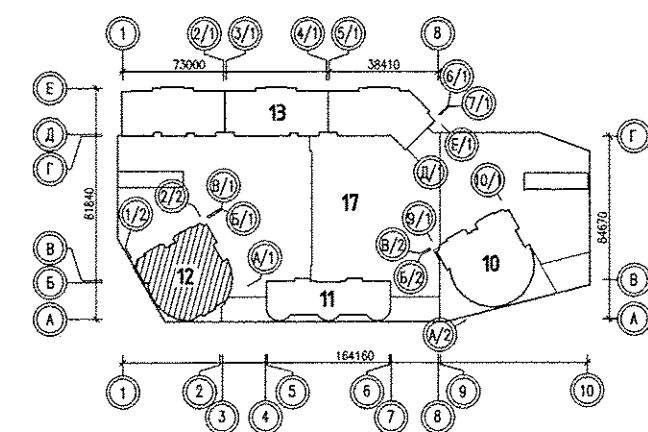


1. Общие указания и условные обозначения см. л.8

АПУ.052-012-АР				
Застройка по ул.Просторной - Павлодарской в Чкаловском районе г. Екатеринбурга (участок N2). Жилые дома со встроенно-пристроенными помещениями общественного назначения, трансформаторной подстанцией и подземной автостоянкой.				
Изм.	Кол.уч.	Лист N док.	Подпись	Дата
Разработал	Пестова			13.05.2019
Проверил	Бушуева			13.05.2019
ГКП	Митюшкин			13.05.2019
ГАП	Бушуева			13.05.2019
27-этажный жилой дом N12			Стация	Лист
План 10 этажа			Р	10
АО КОРПОРАЦИЯ АТОМСТРОЙКОМПЛЕКС				

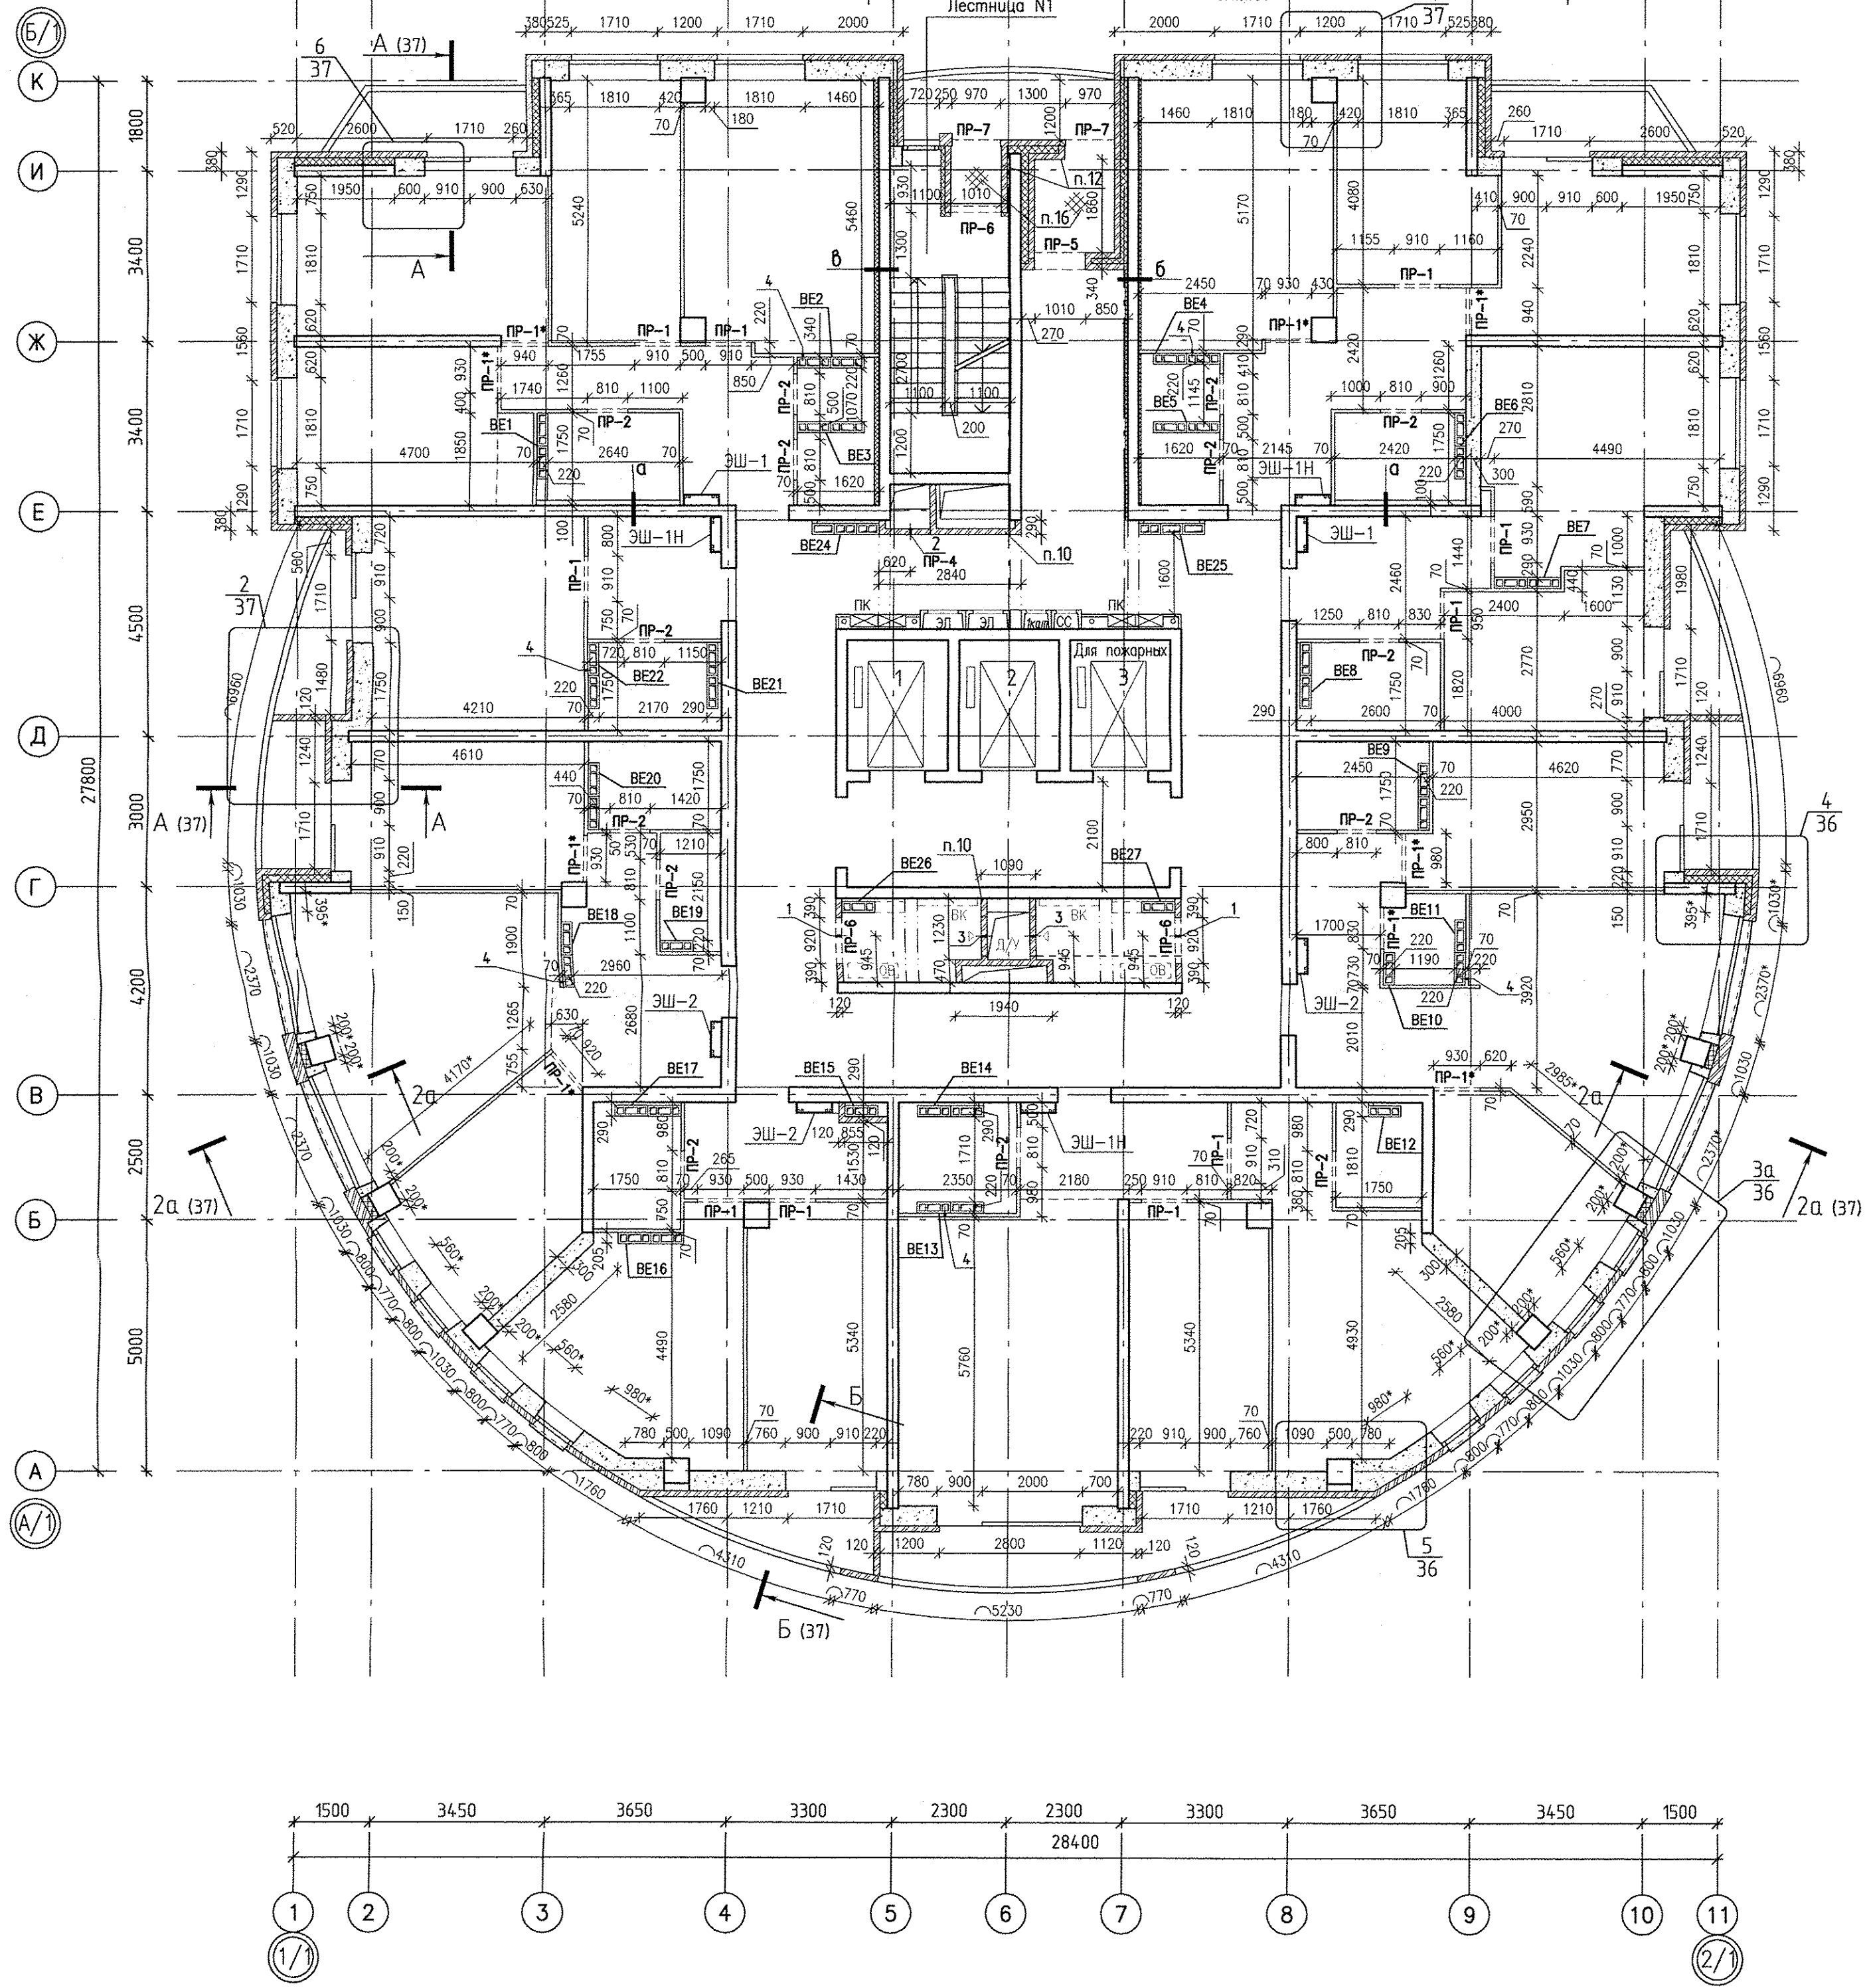

ПОЗ.	ШИРИНА, мм	ВЫСОТА, мм	ОТМЕТКА НИЗА	НАЗНАЧЕНИЕ	ПРИМЕЧАНИЕ
1	850	400	2200 мм от чистого пола	ОВ	
2	650	850	300 мм от чистого пола	ОВ	ПР-4
3	950	450	2150 мм от плиты перекрытия	ОВ	
4	120*	200	360 мм от низа верхней плиты перекрытия	ОВ	л.8, п.17


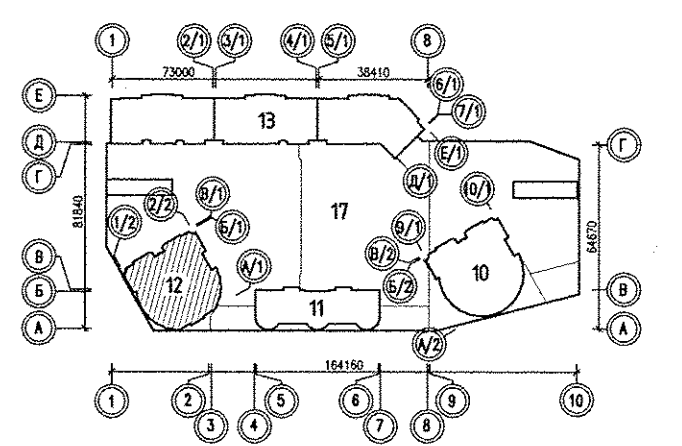


1. Общие указания и условные обозначения см. л.8

АПУ.052-012-АР					
2	—	нов.	273-19	19.08.2019	Застройка по ул.Просторной – Павлодарской в Чкаловском районе г. Екатеринбурга (участок N2). Жилые дома со встроенно-пристроенными помещениями общественного назначения, трансформаторной подстанцией и подземной автостоянкой.
Изм.	Кол.уч.	Лист N док.	Подпись	Дата	
Разработал	Пестова			19.08.2019	
Проверил	Бушуева			19.08.2019	
ГКП	Митюшкин			19.08.2019	
ГАП	Бушуева			19.08.2019	
27-этажный жилой дом N12					
План 11 этажа					
					АО КОРПОРАЦИЯ АТОМСТРОЙКОМПЛЕКС

ЭКСПЛИКАЦИЯ ОТВЕРСТИЙ

ПОЗ.	ШИРИНА, мм	ВЫСОТА, мм	ОТМЕТКА НИЗА	НАЗНАЧЕНИЕ	ПРИМЕЧАНИЕ
1	850	400	2200мм от чистого пола	ОВ	
2	650	850	300мм от чистого пола	ОВ	ПР-4
3	950	450	2150мм от плиты перекрытия	ОВ	
4	120*	200	360мм от низа верхней плиты перекрытия	ОВ	л.8.п.17

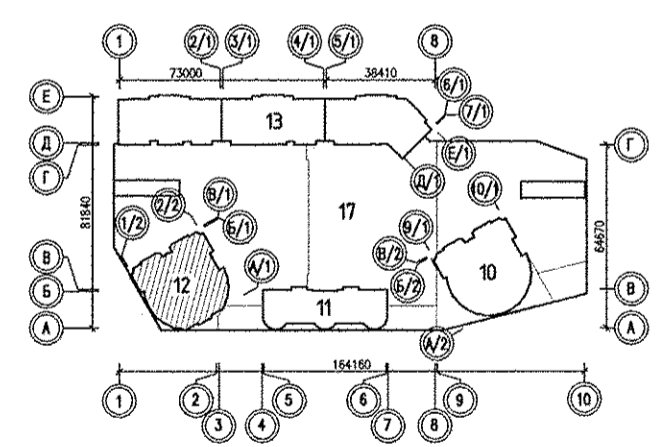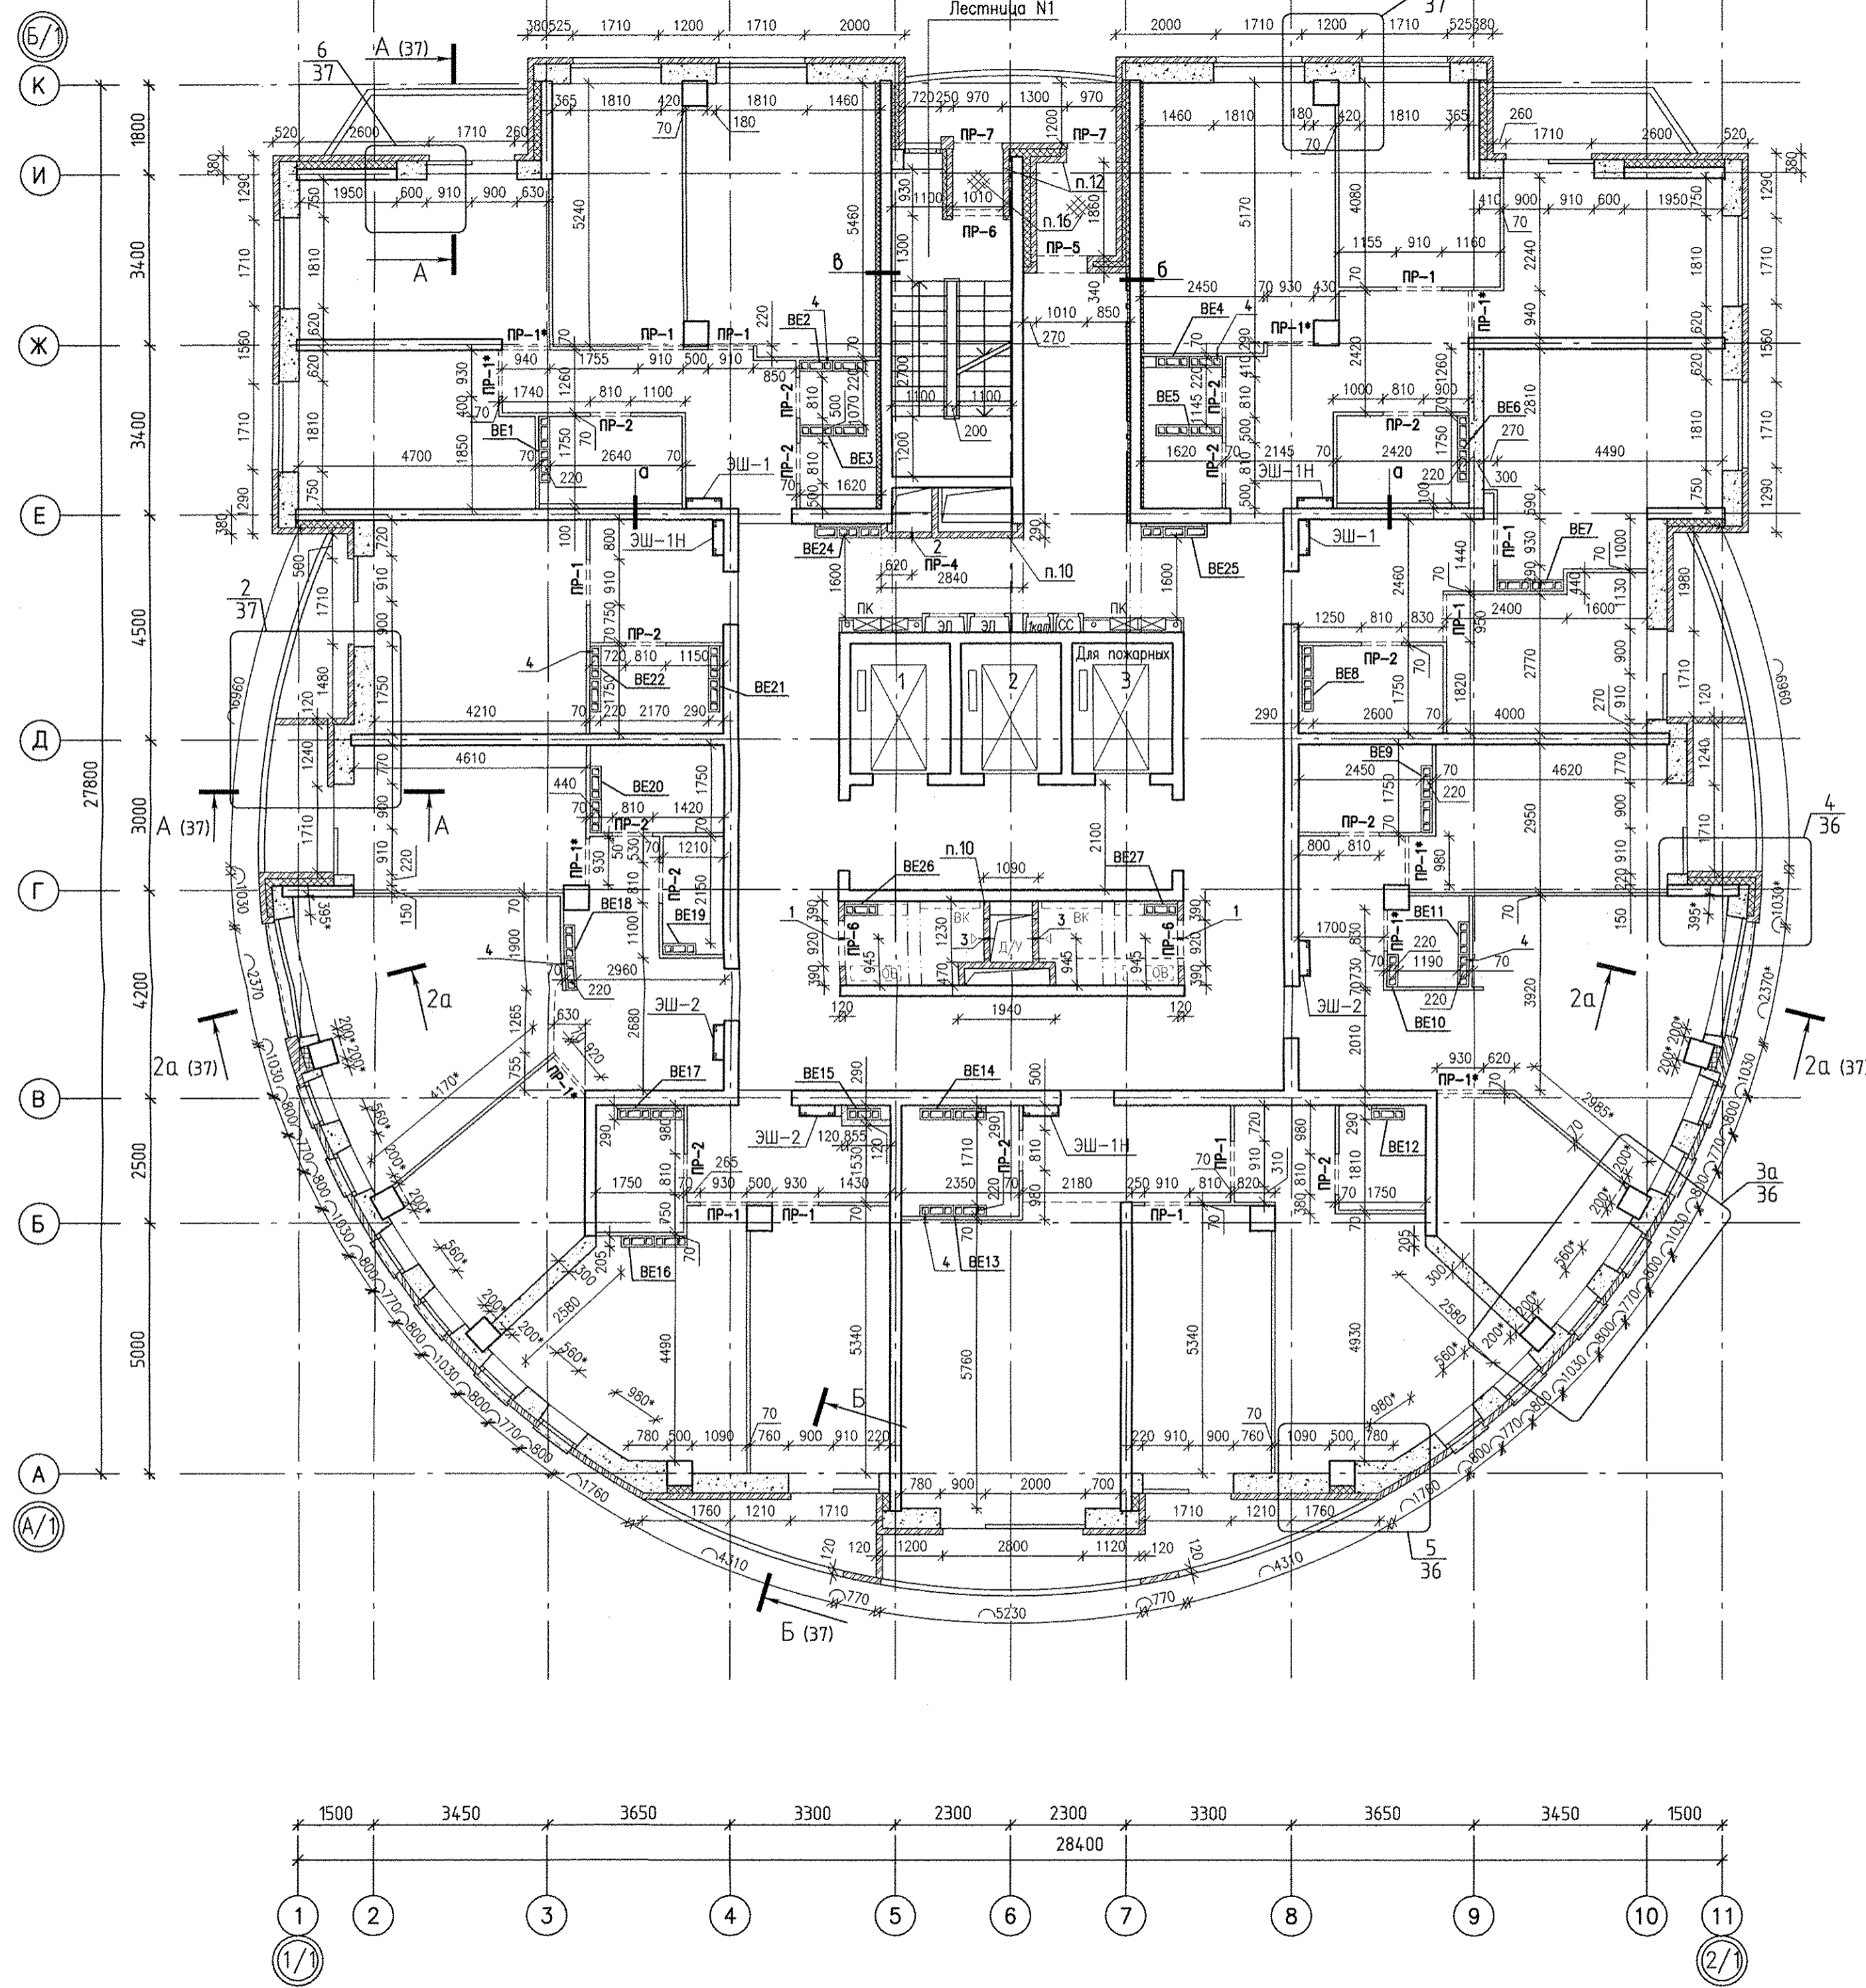



1. Общие указания и условные обозначения см. л.8

АПУ.052-012-АР

Застройка по ул.Просторной - Павловской в Чкаловском районе г. Екатеринбурга (участок N2). Жилые дома со встроенно-пристроенными помещениями общественного назначения, трансформаторной подстанцией и подземной абстостоянкой.		Стация	Лист	Листов
2	ноб. 273-19	Р	12	
Изм.	Кол.уч. Лист N док. Подпись Дата	27-этажный жилой дом N12		
Разработал	Пестова	План 12 этажа		
Проверил	Бушуева	АО КОРПОРАЦИЯ АТОМСТРОЙКОМПЛЕКС		
ГКП	Митюшкин			
ГАП	Бушуева			

ЭКСПЛИКАЦИЯ ОТВЕРСТИЙ

ПОЗ.	ШИРИНА, мм	ВЫСОТА, мм	ОТМЕТКА НИЗА	НАЗНАЧЕНИЕ	ПРИМЕЧАНИЕ
1	850	400	2200мм от чистого пола	ОВ	
2	650	850	300мм от чистого пола	ОВ	ПР-4
3	950	450	2150мм от плиты перекрытия	ОВ	
4	120*	200	360мм от низа бортовой плиты перекрытия	ОВ	л.8.п.17

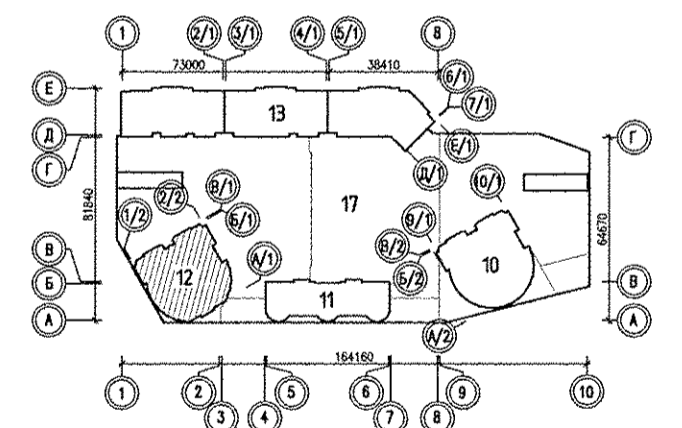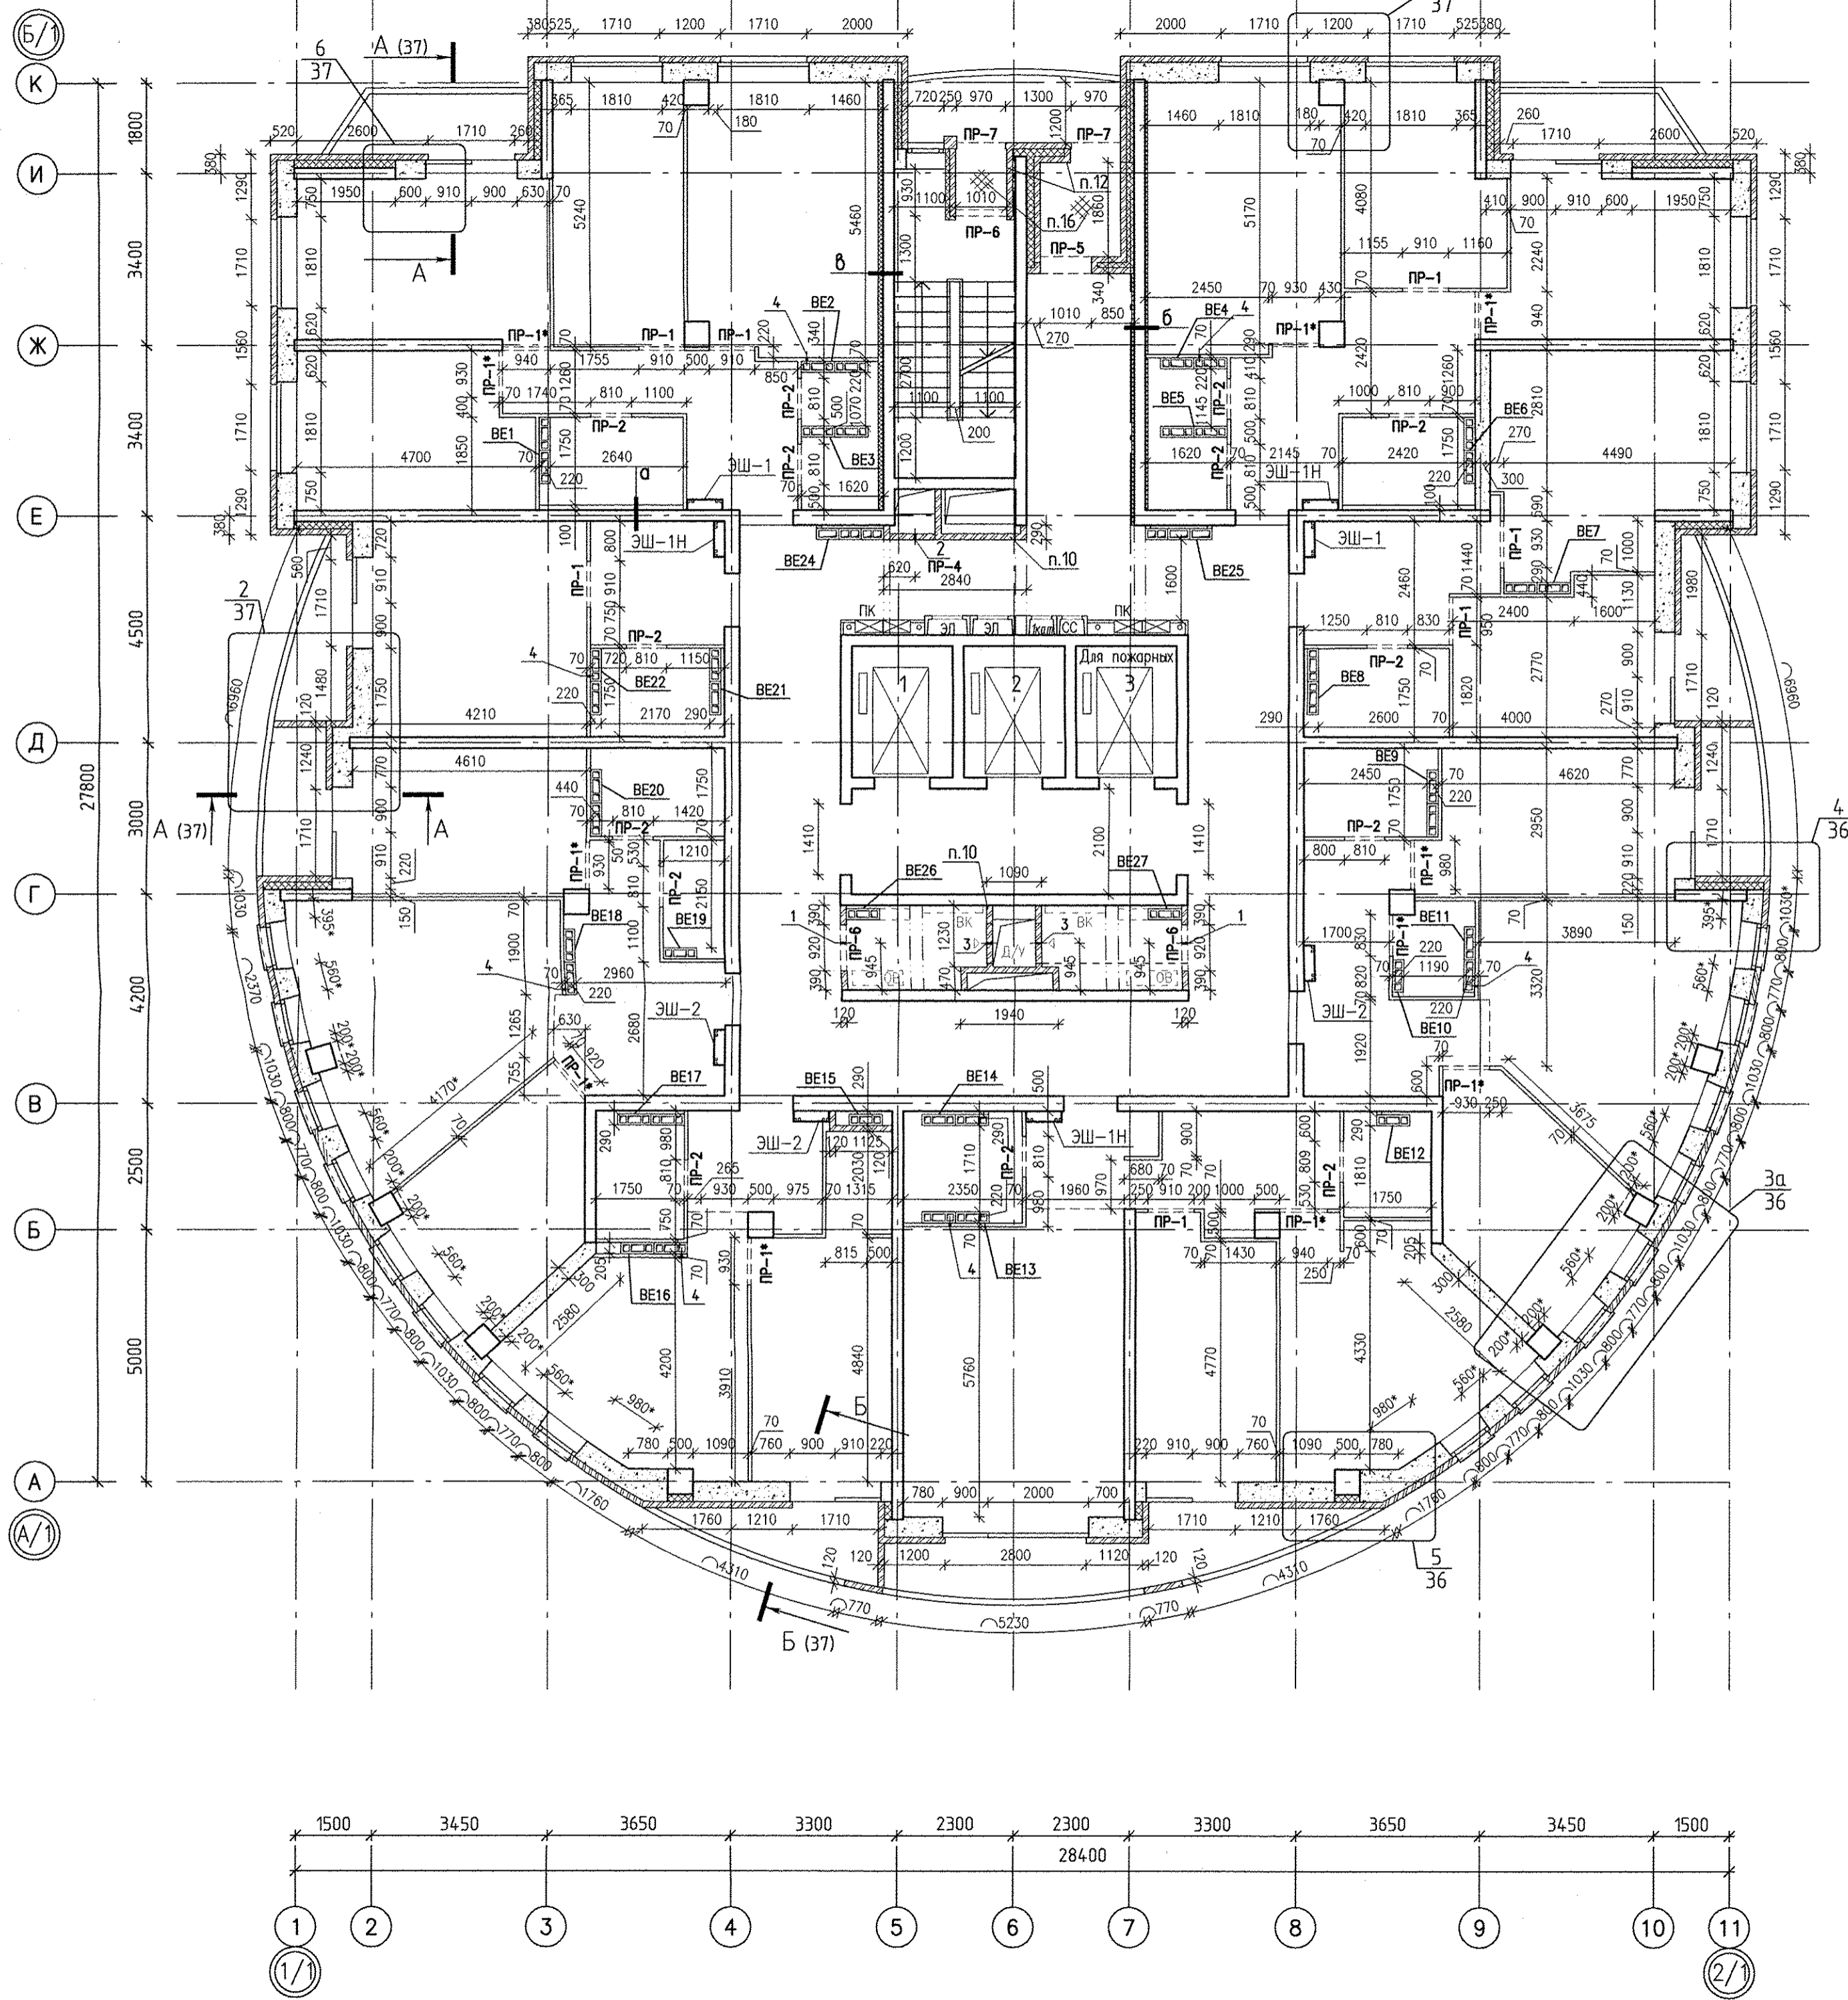



1. Общие указания и условные обозначения см. л.8

АПУ.052-012-АР

2		нов. 273-19	19.08.2019	Застройка по ул.Просторной - Павлодарской в Чкаловском районе г. Екатеринбурга (участок N2). Жилые дома со встроенно-пристроенными помещениями общественного назначения, трансформаторной подстанции и подземной автостоянкой.	Стация	Лист	Листов	
Изм.	Кол.уч.	Лист N док.	Подпись		Дата	27-этажный жилой дом N12	Р	13
Разработал	Пестова				19.08.2019			
Проверил	Бушуева				19.08.2019			
ГКП	Митюшкин				19.08.2019			
ГАП	Бушуева			19.08.2019	План 13 этажа		АО КОРПОРАЦИЯ АТОМСТРОЙКОМПЛЕКС	

ЭКСПЛИКАЦИЯ ОТВЕРСТИЙ

ПОЗ.	ШИРИНА, мм	ВЫСОТА, мм	ОТМЕТКА НИЗА	НАЗНАЧЕНИЕ	ПРИМЕЧАНИЕ
1	850	400	2200мм от чистого пола	ОВ	
2	650	850	300мм от чистого пола	ОВ	ПР-4
3	950	450	2150мм от плиты перекрытия	ОВ	
4	120*	200	360мм от низа бортовой плиты перекрытия	ОВ	л.8.п.17

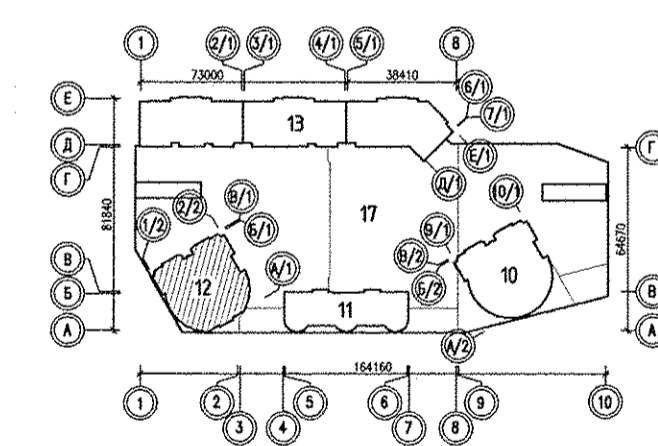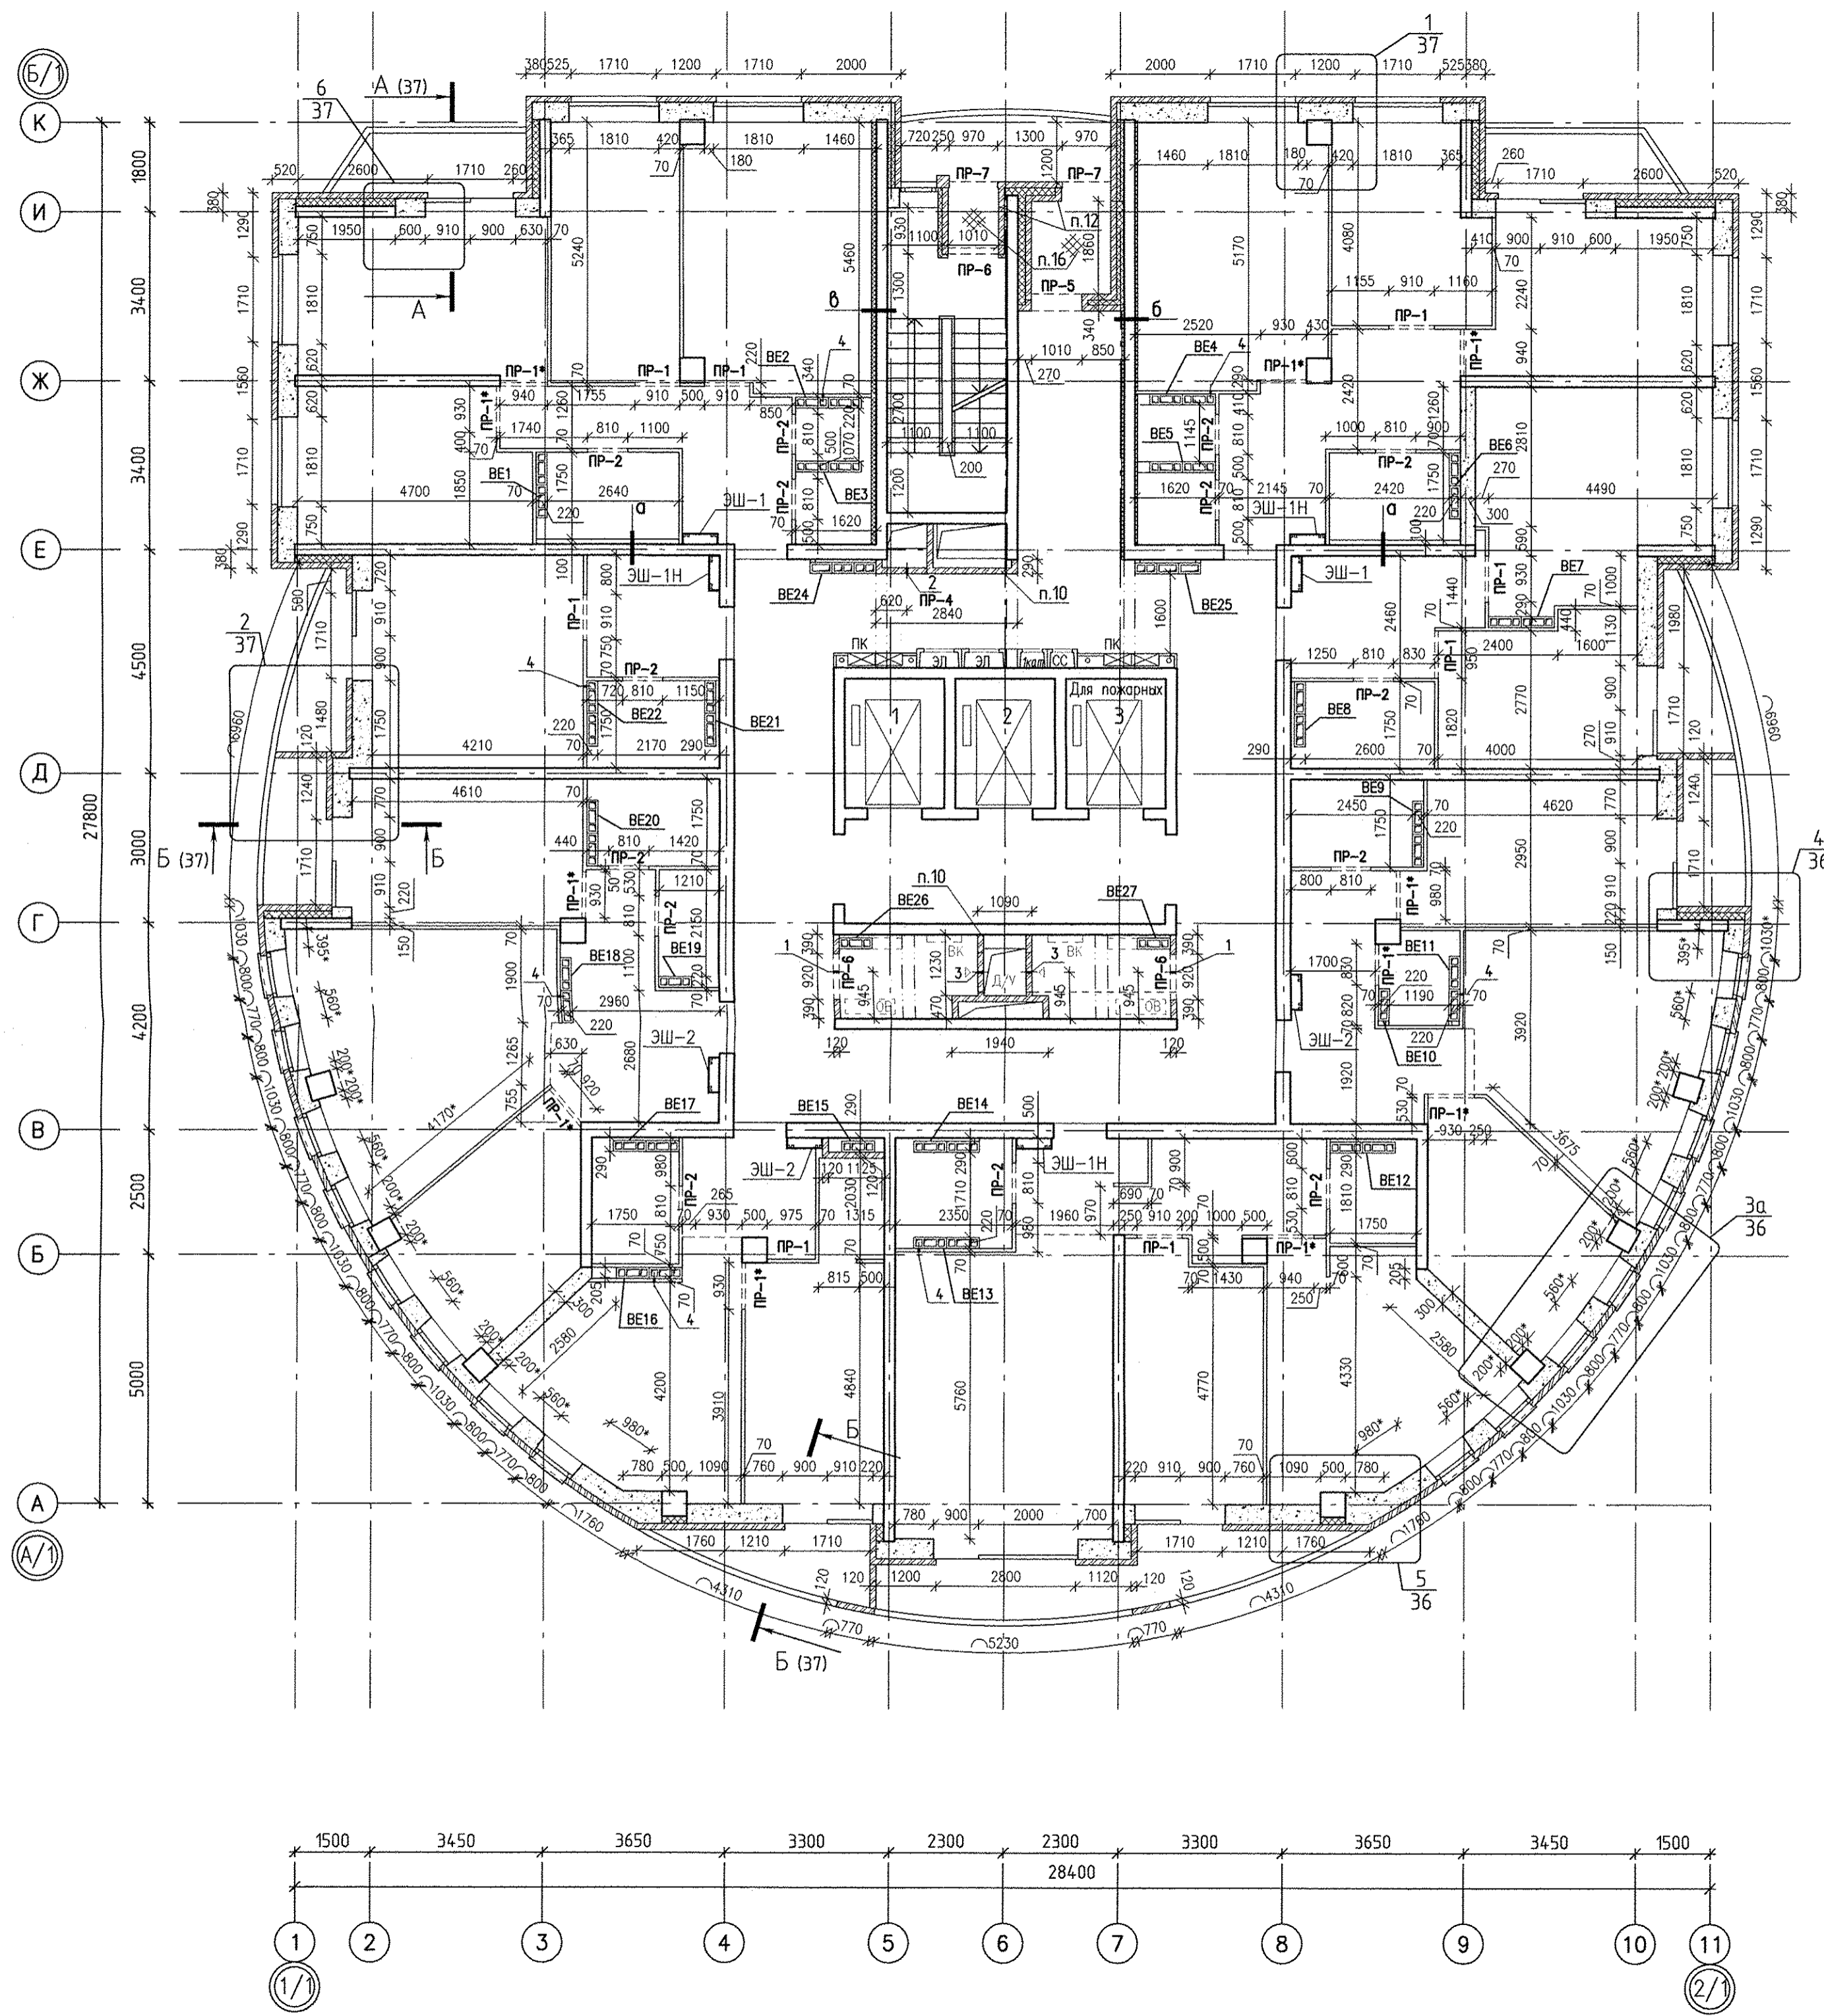



1. Общие указания и условные обозначения см. л.8

АПУ.052-012-АР					
2	—	нов. 273-19	19.08.2019	Застройка по ул.Просторной – Павлодарской в Чкаловском районе г. Екатеринбурга (участок N2). Жилые дома со встроенно-пристроенными помещениями общественного назначения, трансформаторной подстанцией и подземной абстостоянкой.	
Изм.	Код.уч.	Лист N док.	Подпись	Дата	
Разработал	Пестова			19.08.2019	Стация
Проверил	Бушуева			19.08.2019	Лист
ГКП	Митюшкин			19.08.2019	Листов
ГАП	Бушуева			19.08.2019	
27-этажный жилой дом N12					
План 14 этажа					
АО КОРПОРАЦИЯ АТОМСТРОЙКОМПЛЕКС					



ЭКСПЛИКАЦИЯ ОТВЕРСТИЙ

ПОЗ.	ШИРИНА, мм	ВЫСОТА, мм	ОТМЕТКА НИЗА	НАЗНАЧЕНИЕ	ПРИМЕЧАНИЕ
1	850	400	2200 мм от чистого пола	ОВ	
2	650	850	300 мм от чистого пола	ОВ	ПР-4
3	950	450	2150 мм от плиты перекрытия	ОВ	
4	120*	200	360 мм от низа бортовой плиты перекрытия	ОВ	л.8.п.17

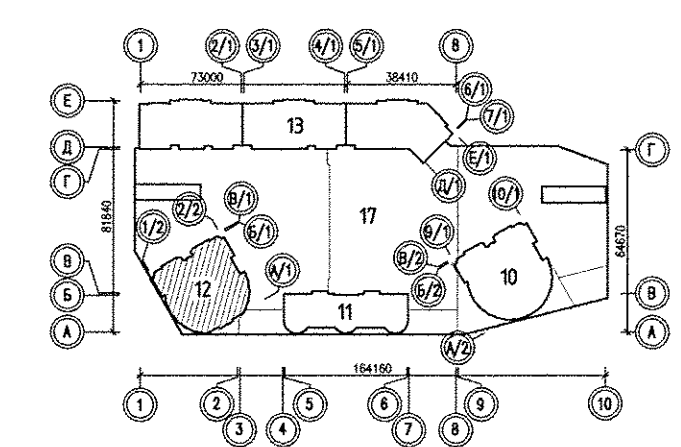
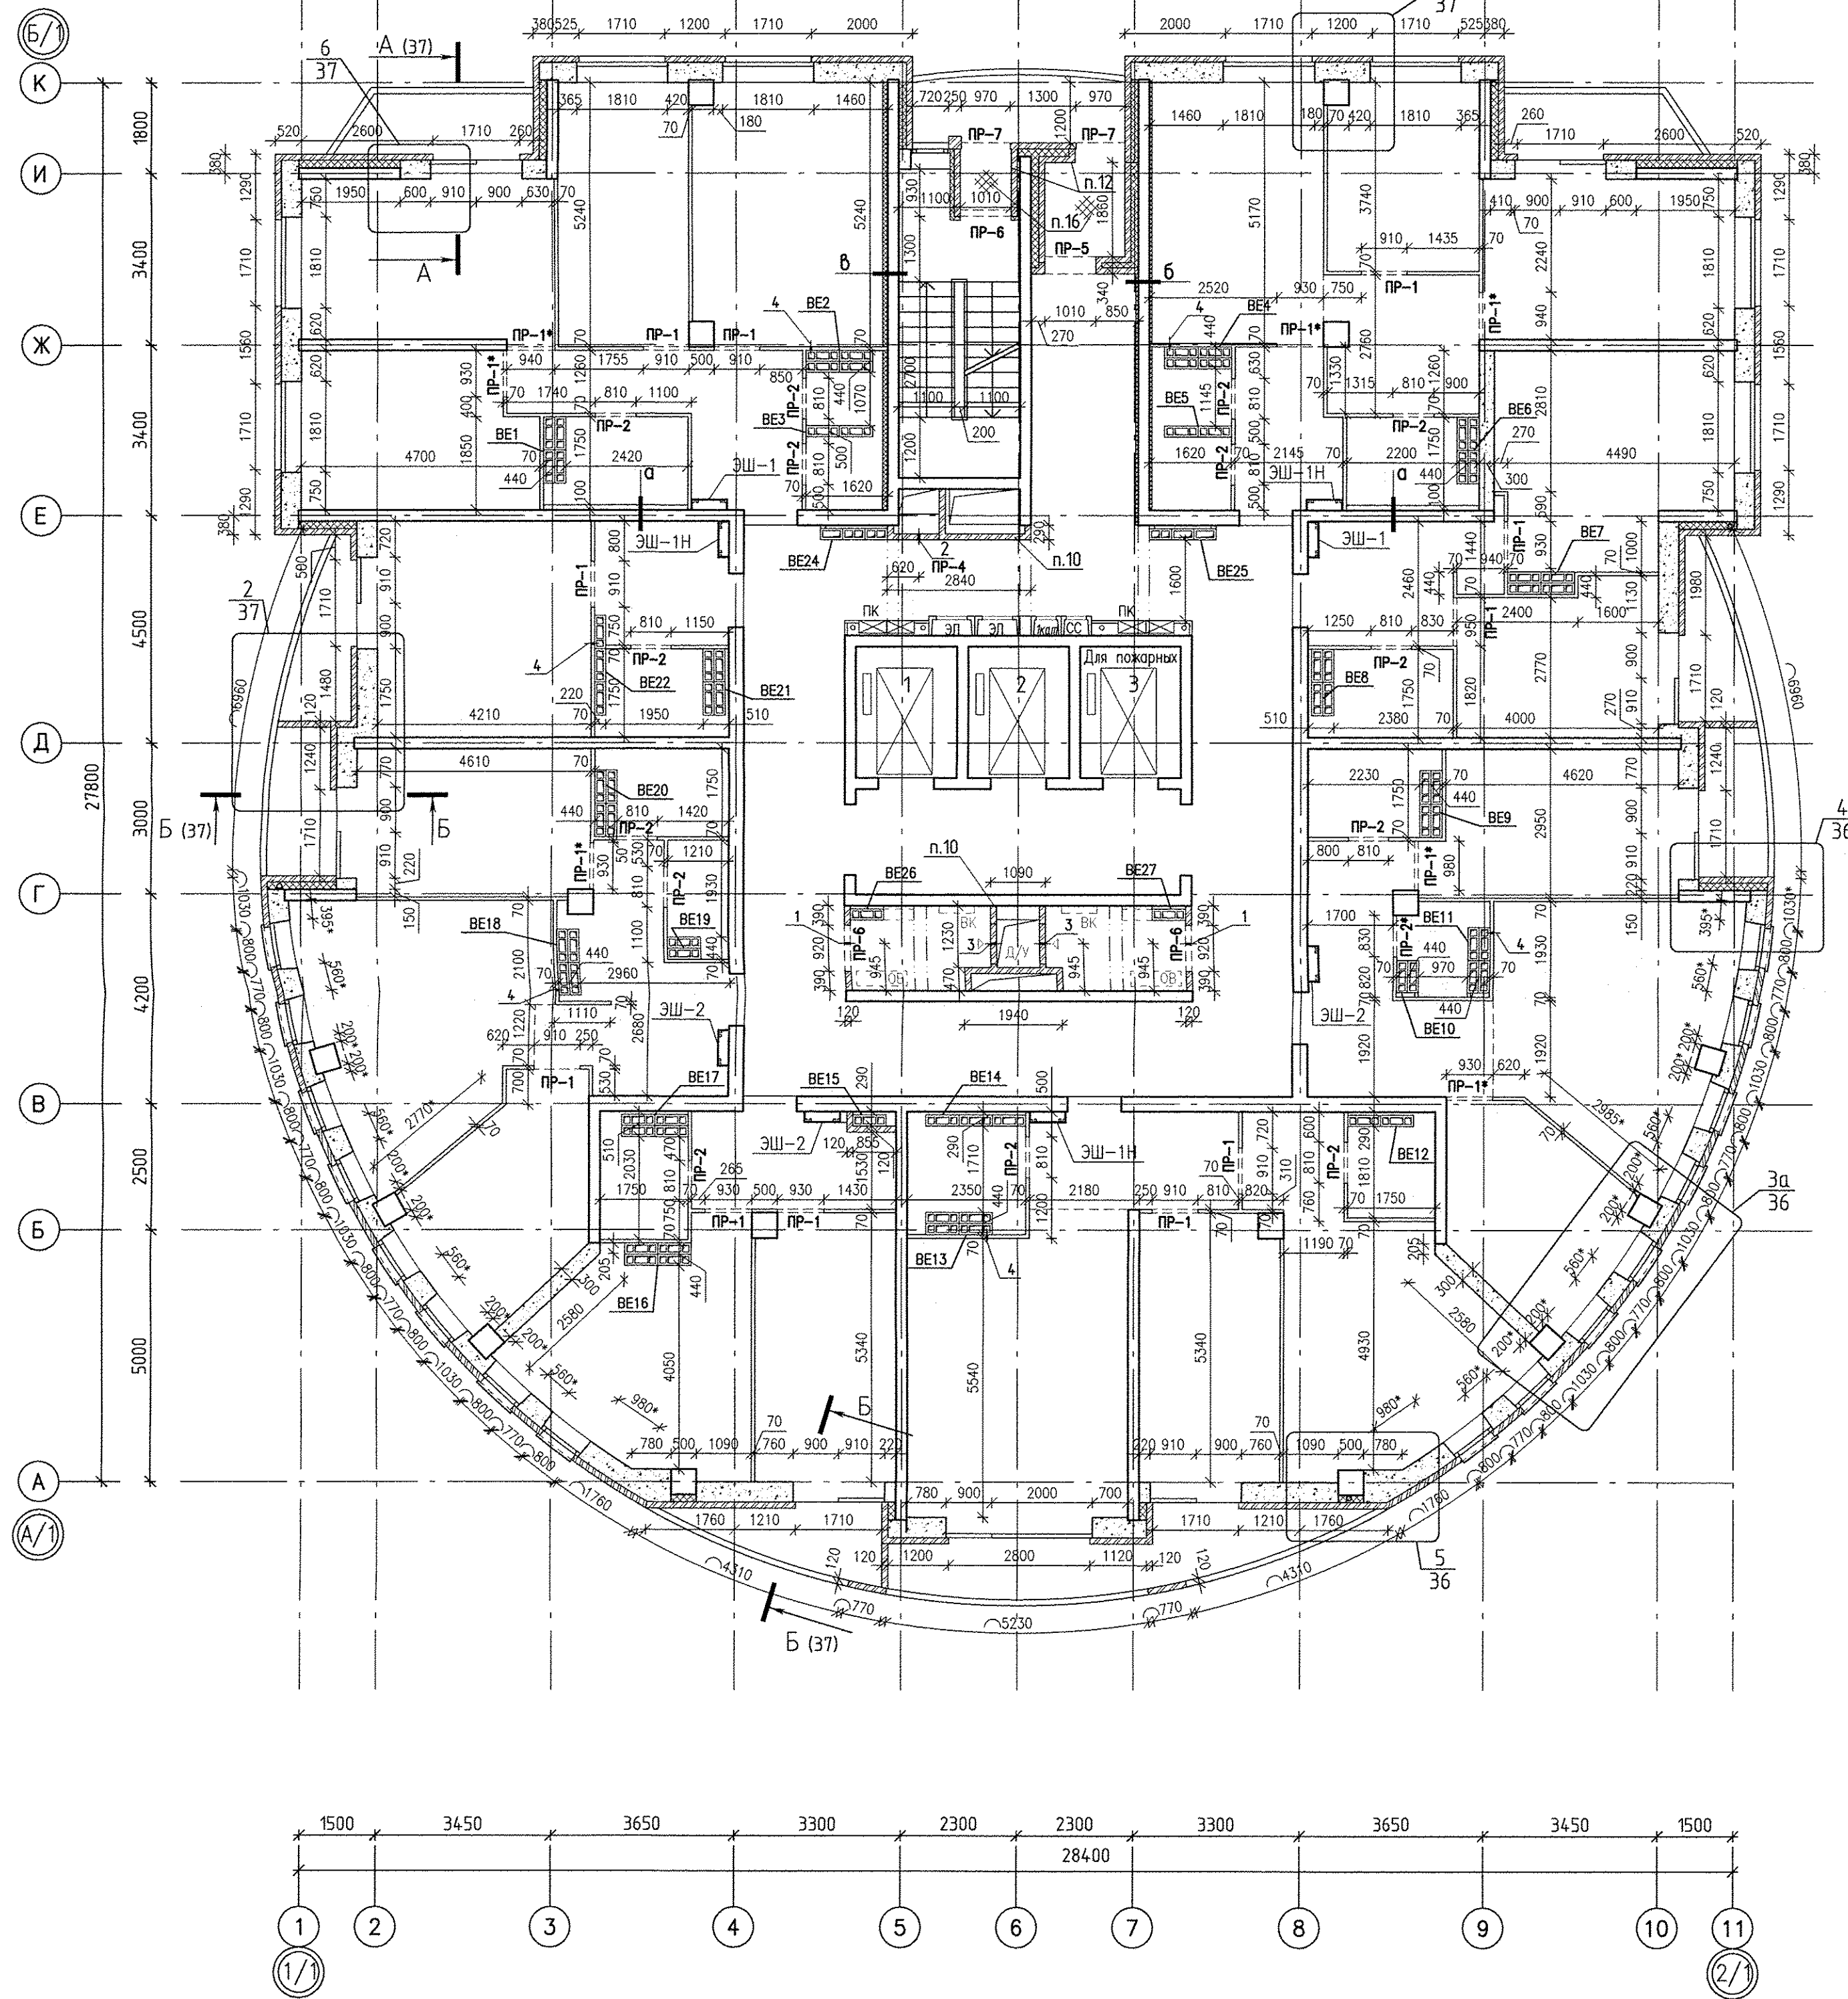


1. Общие указания и условные обозначения см. л.8

АПУ.052-012-АР							
2	—	нов. 273-19	<i>[Signature]</i>	19.08.2019	Застройка по ул.Просторной – Павлодарской в Чкаловском районе г. Екатеринбурга (участок N2). Жилые дома со встроенно-пристроенными помещениями общественного назначения, трансформаторной подстанцией и подземной автостоянкой.		
Изм.	Кол.уч.	Лист N док.	Подпись	Дата			
Разработал	Пестова		<i>[Signature]</i>	19.08.2019			
Проверил	Бушуева		<i>[Signature]</i>	19.08.2019			
ГКП	Митюшкин		<i>[Signature]</i>	19.08.2019			
ГАП	Бушуева		<i>[Signature]</i>	19.08.2019	27-этажный жилой дом N12		
План 15 этажа					Статус	Лист	Листов
					Р	15	
					АО КОРПОРАЦИЯ АТОМСТРОЙКОМПЛЕКС		

ЭКСПЛИКАЦИЯ ОТВЕРСТИЙ

ПОЗ.	ШИРИНА, мм	ВЫСОТА, мм	ОТМЕТКА НИЖА	НАЗНАЧЕНИЕ	ПРИМЕЧАНИЕ
1	850	400	2200 мм от чистого пола	ОВ	
2	650	850	300 мм от чистого пола	ОВ	ПР-4
3	950	450	2150 мм от плиты перекрытия	ОВ	
4	120*	200	360 мм от низа бортовой плиты перекрытия	ОВ	л.8.п.17

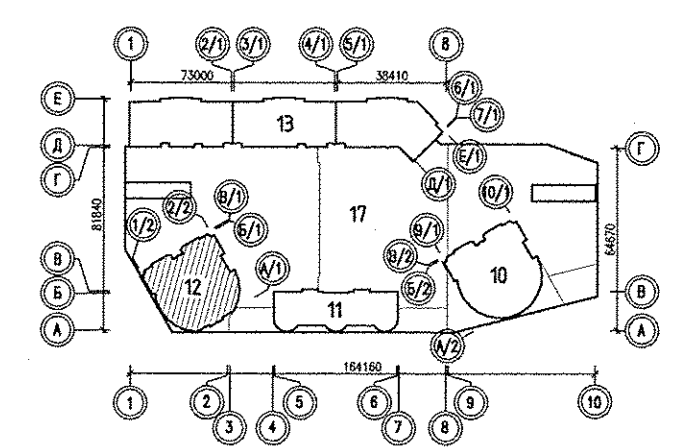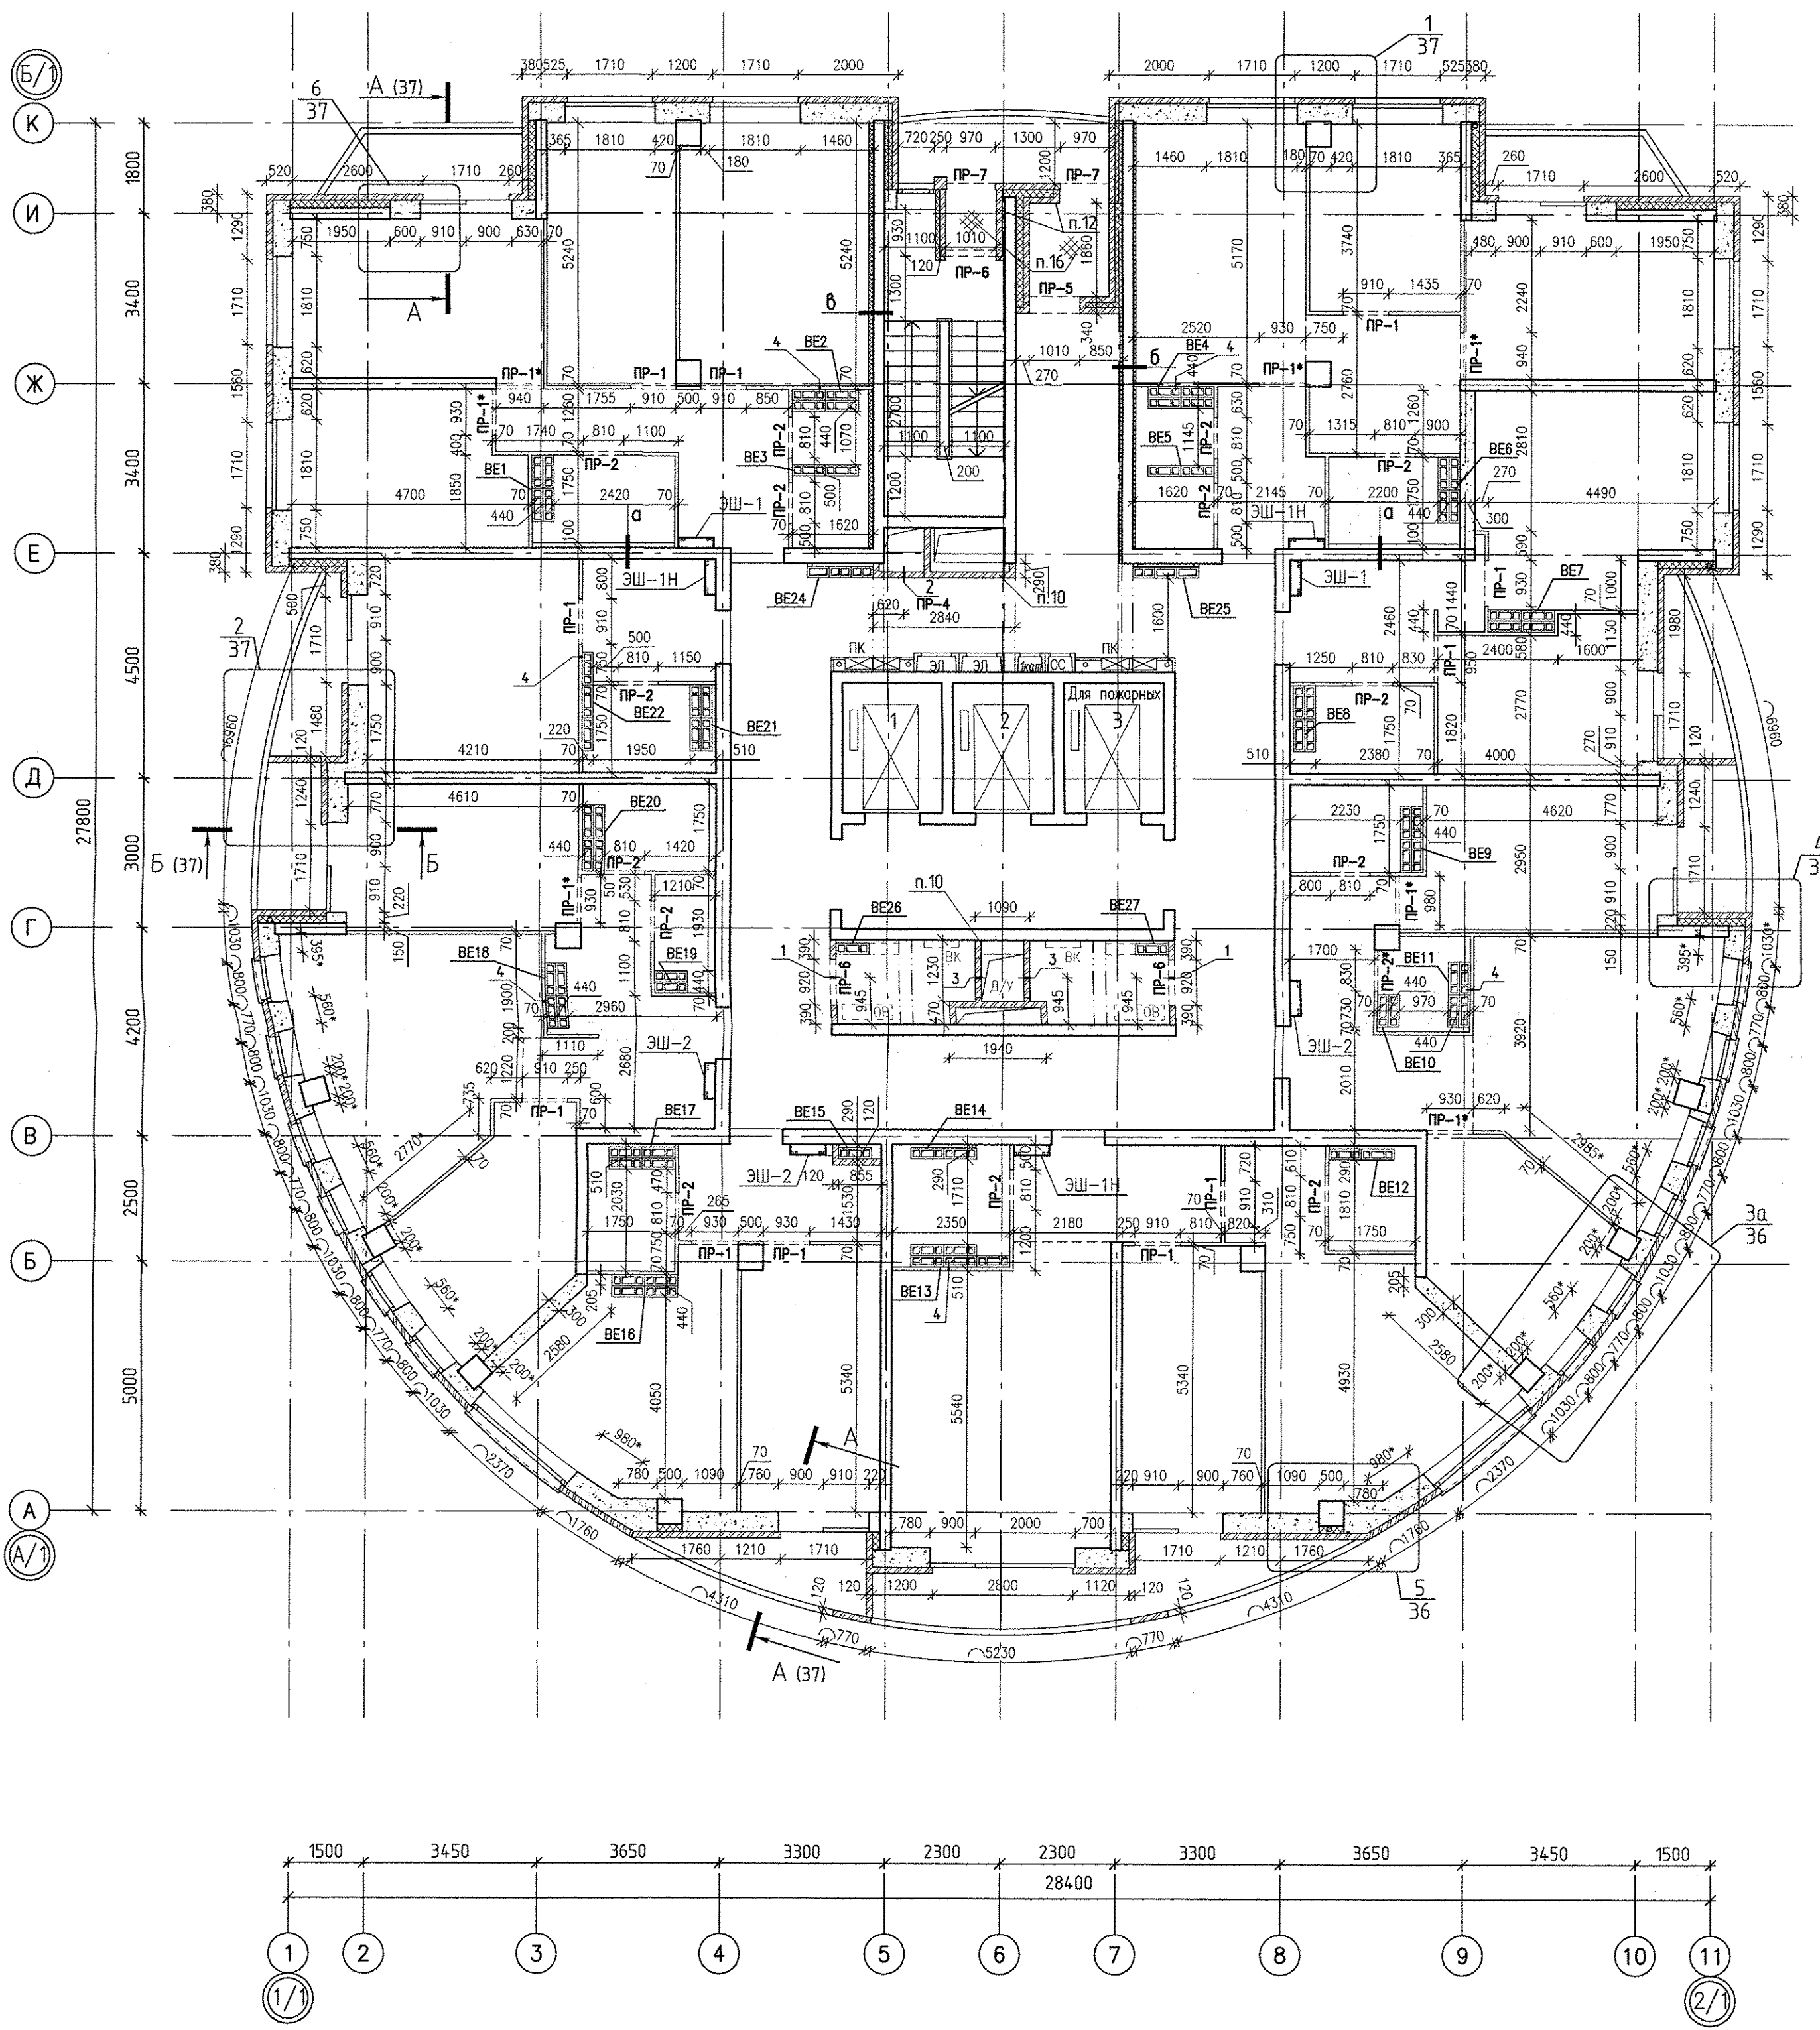



1. Общие указания и условные обозначения см. л.8

АПУ.052-012-АР

З		нов.	273-19	10.09.2019	Застройка по ул.Просторной - Павлодарской в Чкаловском районе г. Екатеринбург (участок N2). Жилые дома со встроенно-пристроенными помещениями общественного назначения, трансформаторной подстанцией и подземной автостоянкой.			
Изм.	Кол.уч.	Лист	N док.	Подпись	Дата	Стация	Лист	Листов
Разработал		Пестова			10.09.2019	27-этажный жилой дом N12	Р	16
Проверил		Бушуева			10.09.2019			
ГКП		Митюшкин			10.09.2019			
ГАП		Бушуева			10.09.2019			
План 16 этажа							АО КОРПОРАЦИЯ АТОМСТРОЙКОМПЛЕКС	

ЭКСПЛИКАЦИЯ ОТВЕРСТИЙ

ПОЗ.	ШИРИНА, мм	ВЫСОТА, мм	ОТМЕТКА НИЖА	НАЗНАЧЕНИЕ	ПРИМЕЧАНИЕ
1	850	400	2200мм от чистого пола	ОВ	
2	650	850	300мм от чистого пола	ОВ	ПР-4
3	950	450	2150мм от плиты перекрытия	ОВ	
4	120*	200	360мм от низа верхней плиты перекрытия	ОВ	л.8.п.17

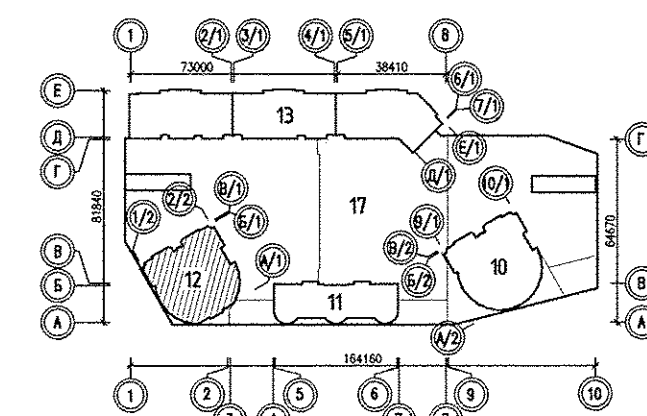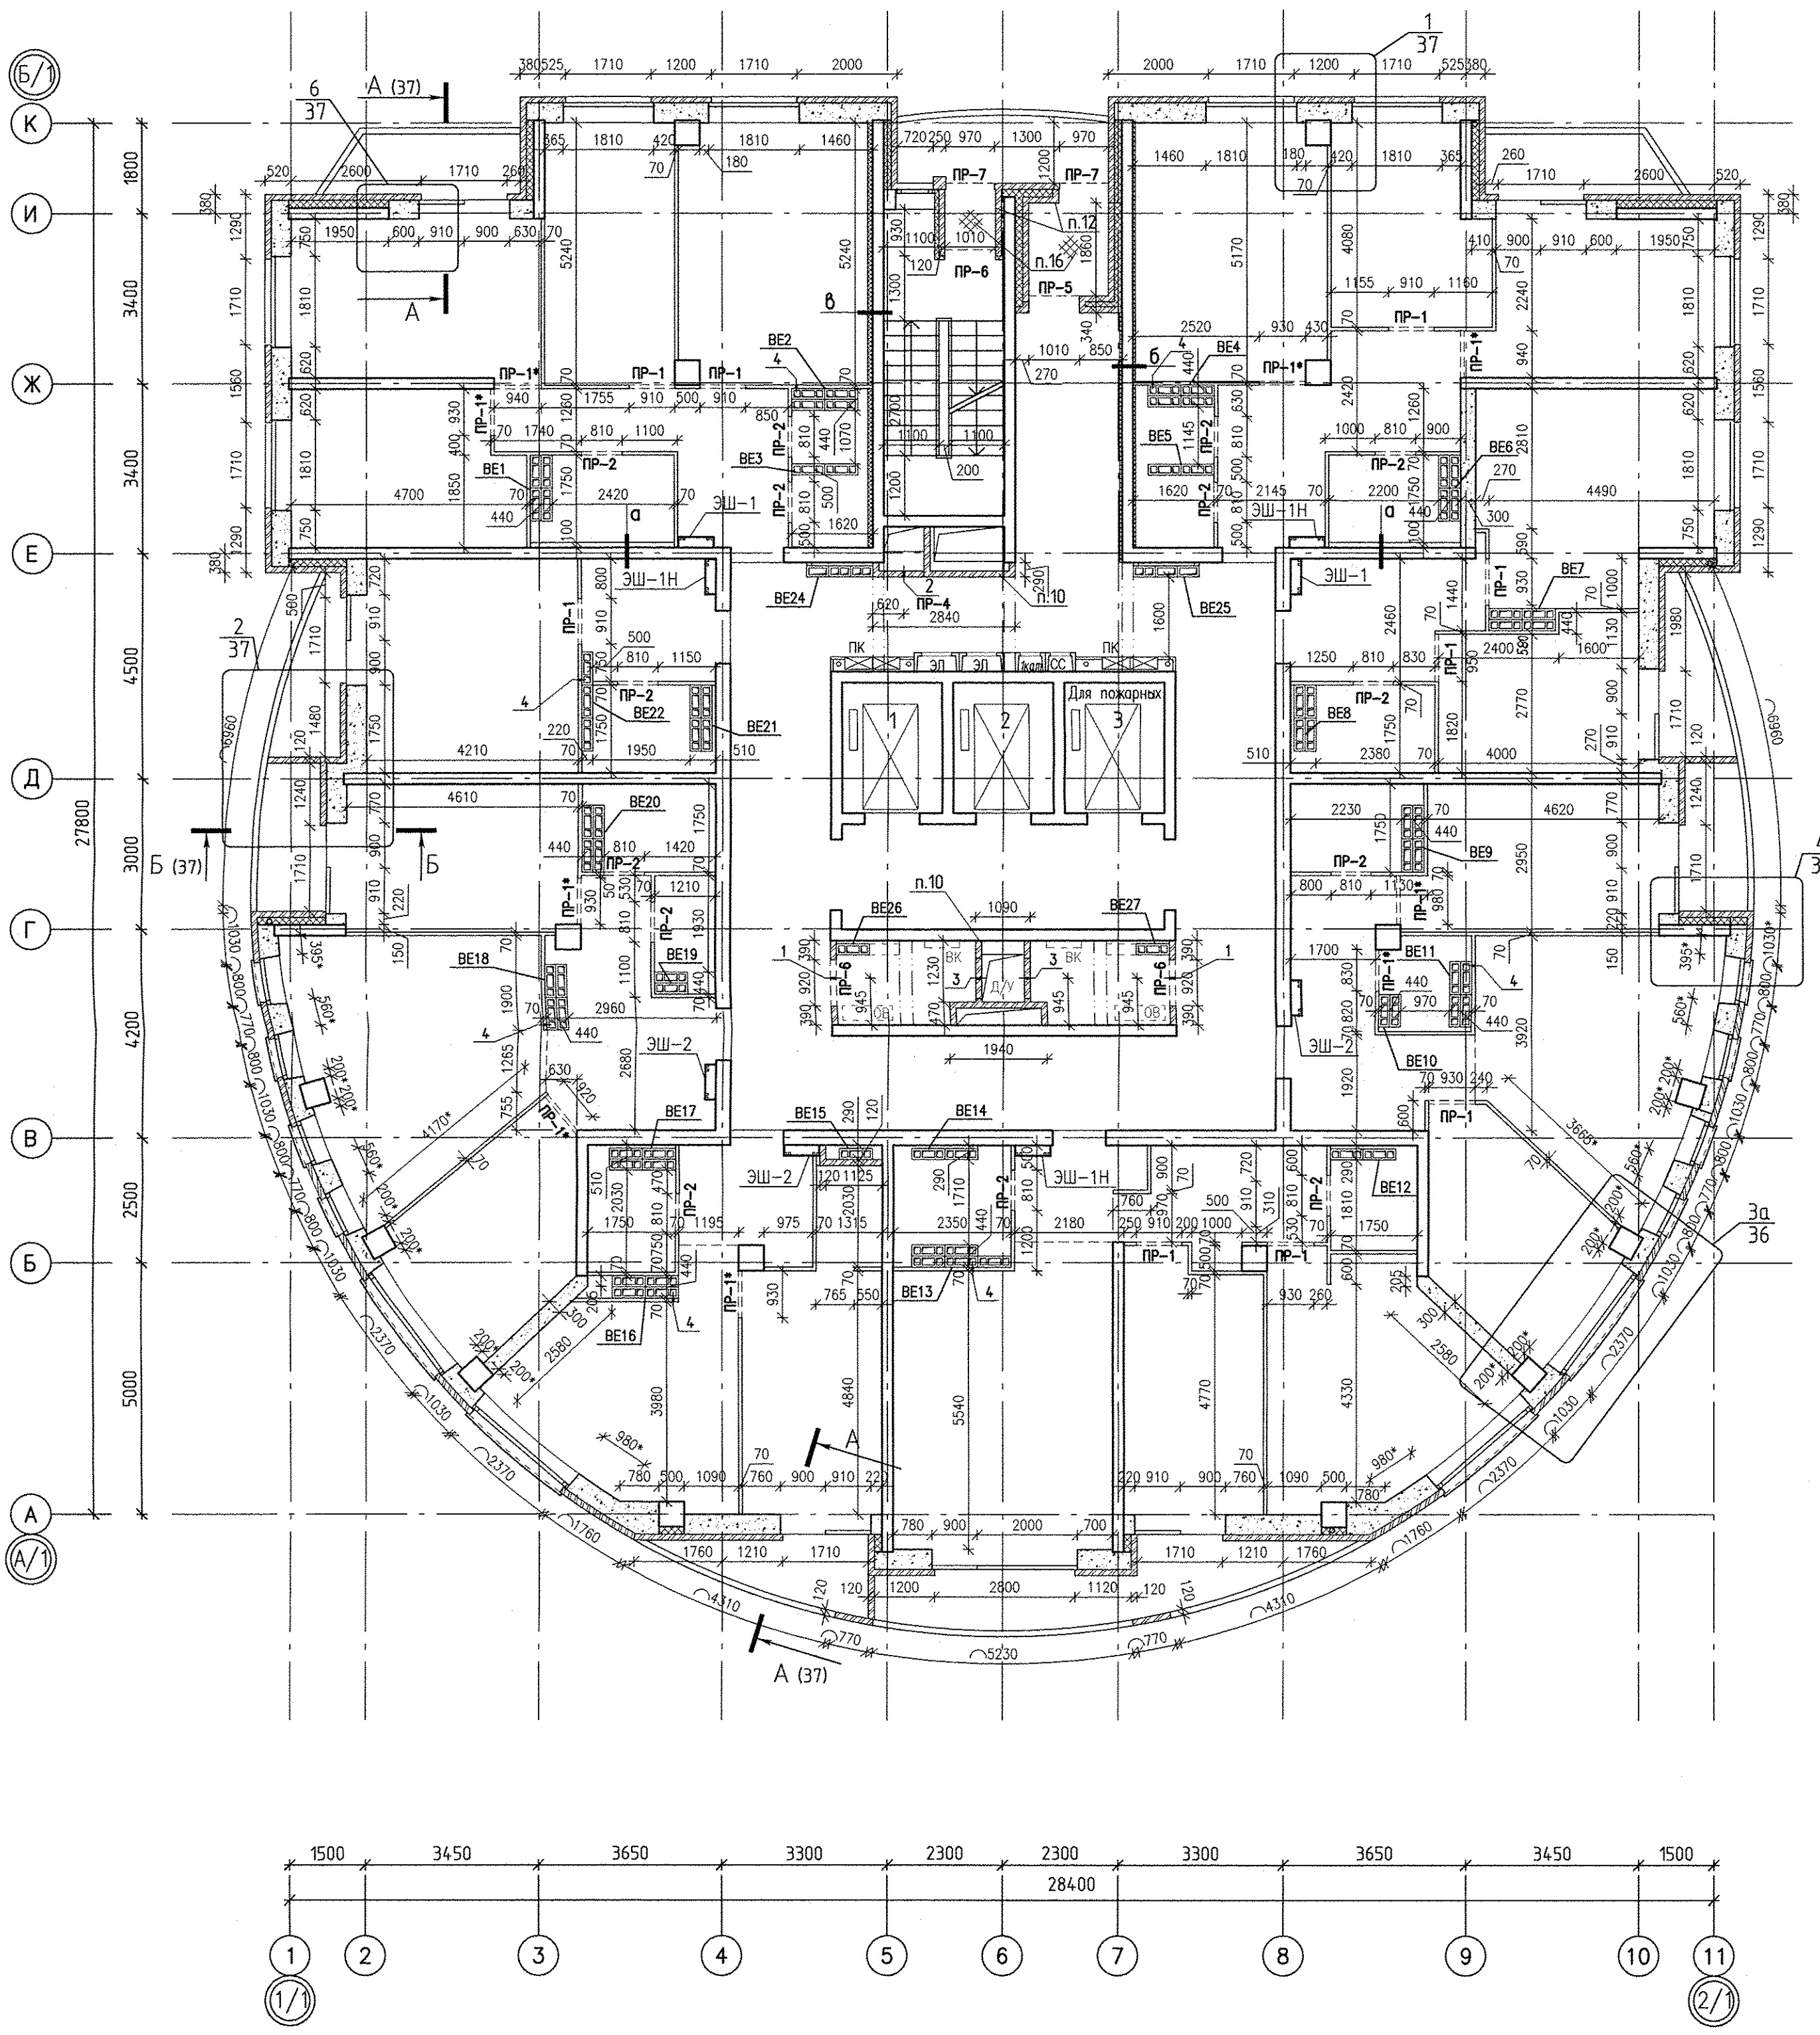



1. Общие указания и условные обозначения см. л.8

АПУ.052-012-АР

Застройка по ул.Просторной - Павлодарской в Чкаловском районе г. Екатеринбург (участок N2). Жилые дома со встроенно-пристроенными помещениями общественного назначения, трансформаторной подстанцией и подземной автостоянкой.				Стация	Лист	Листов
3	-	нов. 273-19	10.09.2019	Р	17	
Изм.	Колуч.	Лист N док.	Подпись	Дата		
Разработал	Пестова			10.09.2019		
Проверил	Бушьева			10.09.2019		
ГКП	Митюшкин			10.09.2019		
ГАП	Бушьева			10.09.2019		
27-этажный жилой дом N12				План 17 этажа		
				АО КОРПОРАЦИЯ АТОМСТРОЙКОМПЛЕКС		

ЭКСПЛИКАЦИЯ ОТВЕРСТИЙ

ПОЗ.	ШИРИНА, мм	ВЫСОТА, мм	ОТМЕТКА НИЖА	НАЗНАЧЕНИЕ	ПРИМЕЧАНИЕ
1	850	400	2200мм от чистого пола	ОВ	
2	650	850	370мм от чистого пола	ОВ	ПР-4
3	950	450	2150мм от плиты перекрытия	ОВ	
4	120*	200	360мм от низа верхней плиты перекрытия	ОВ	л.8.п.17

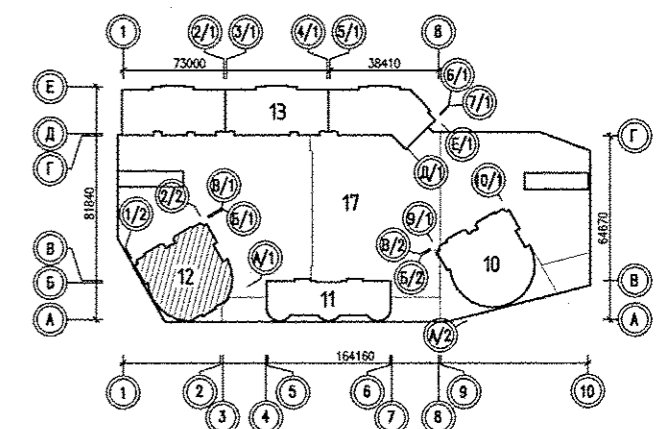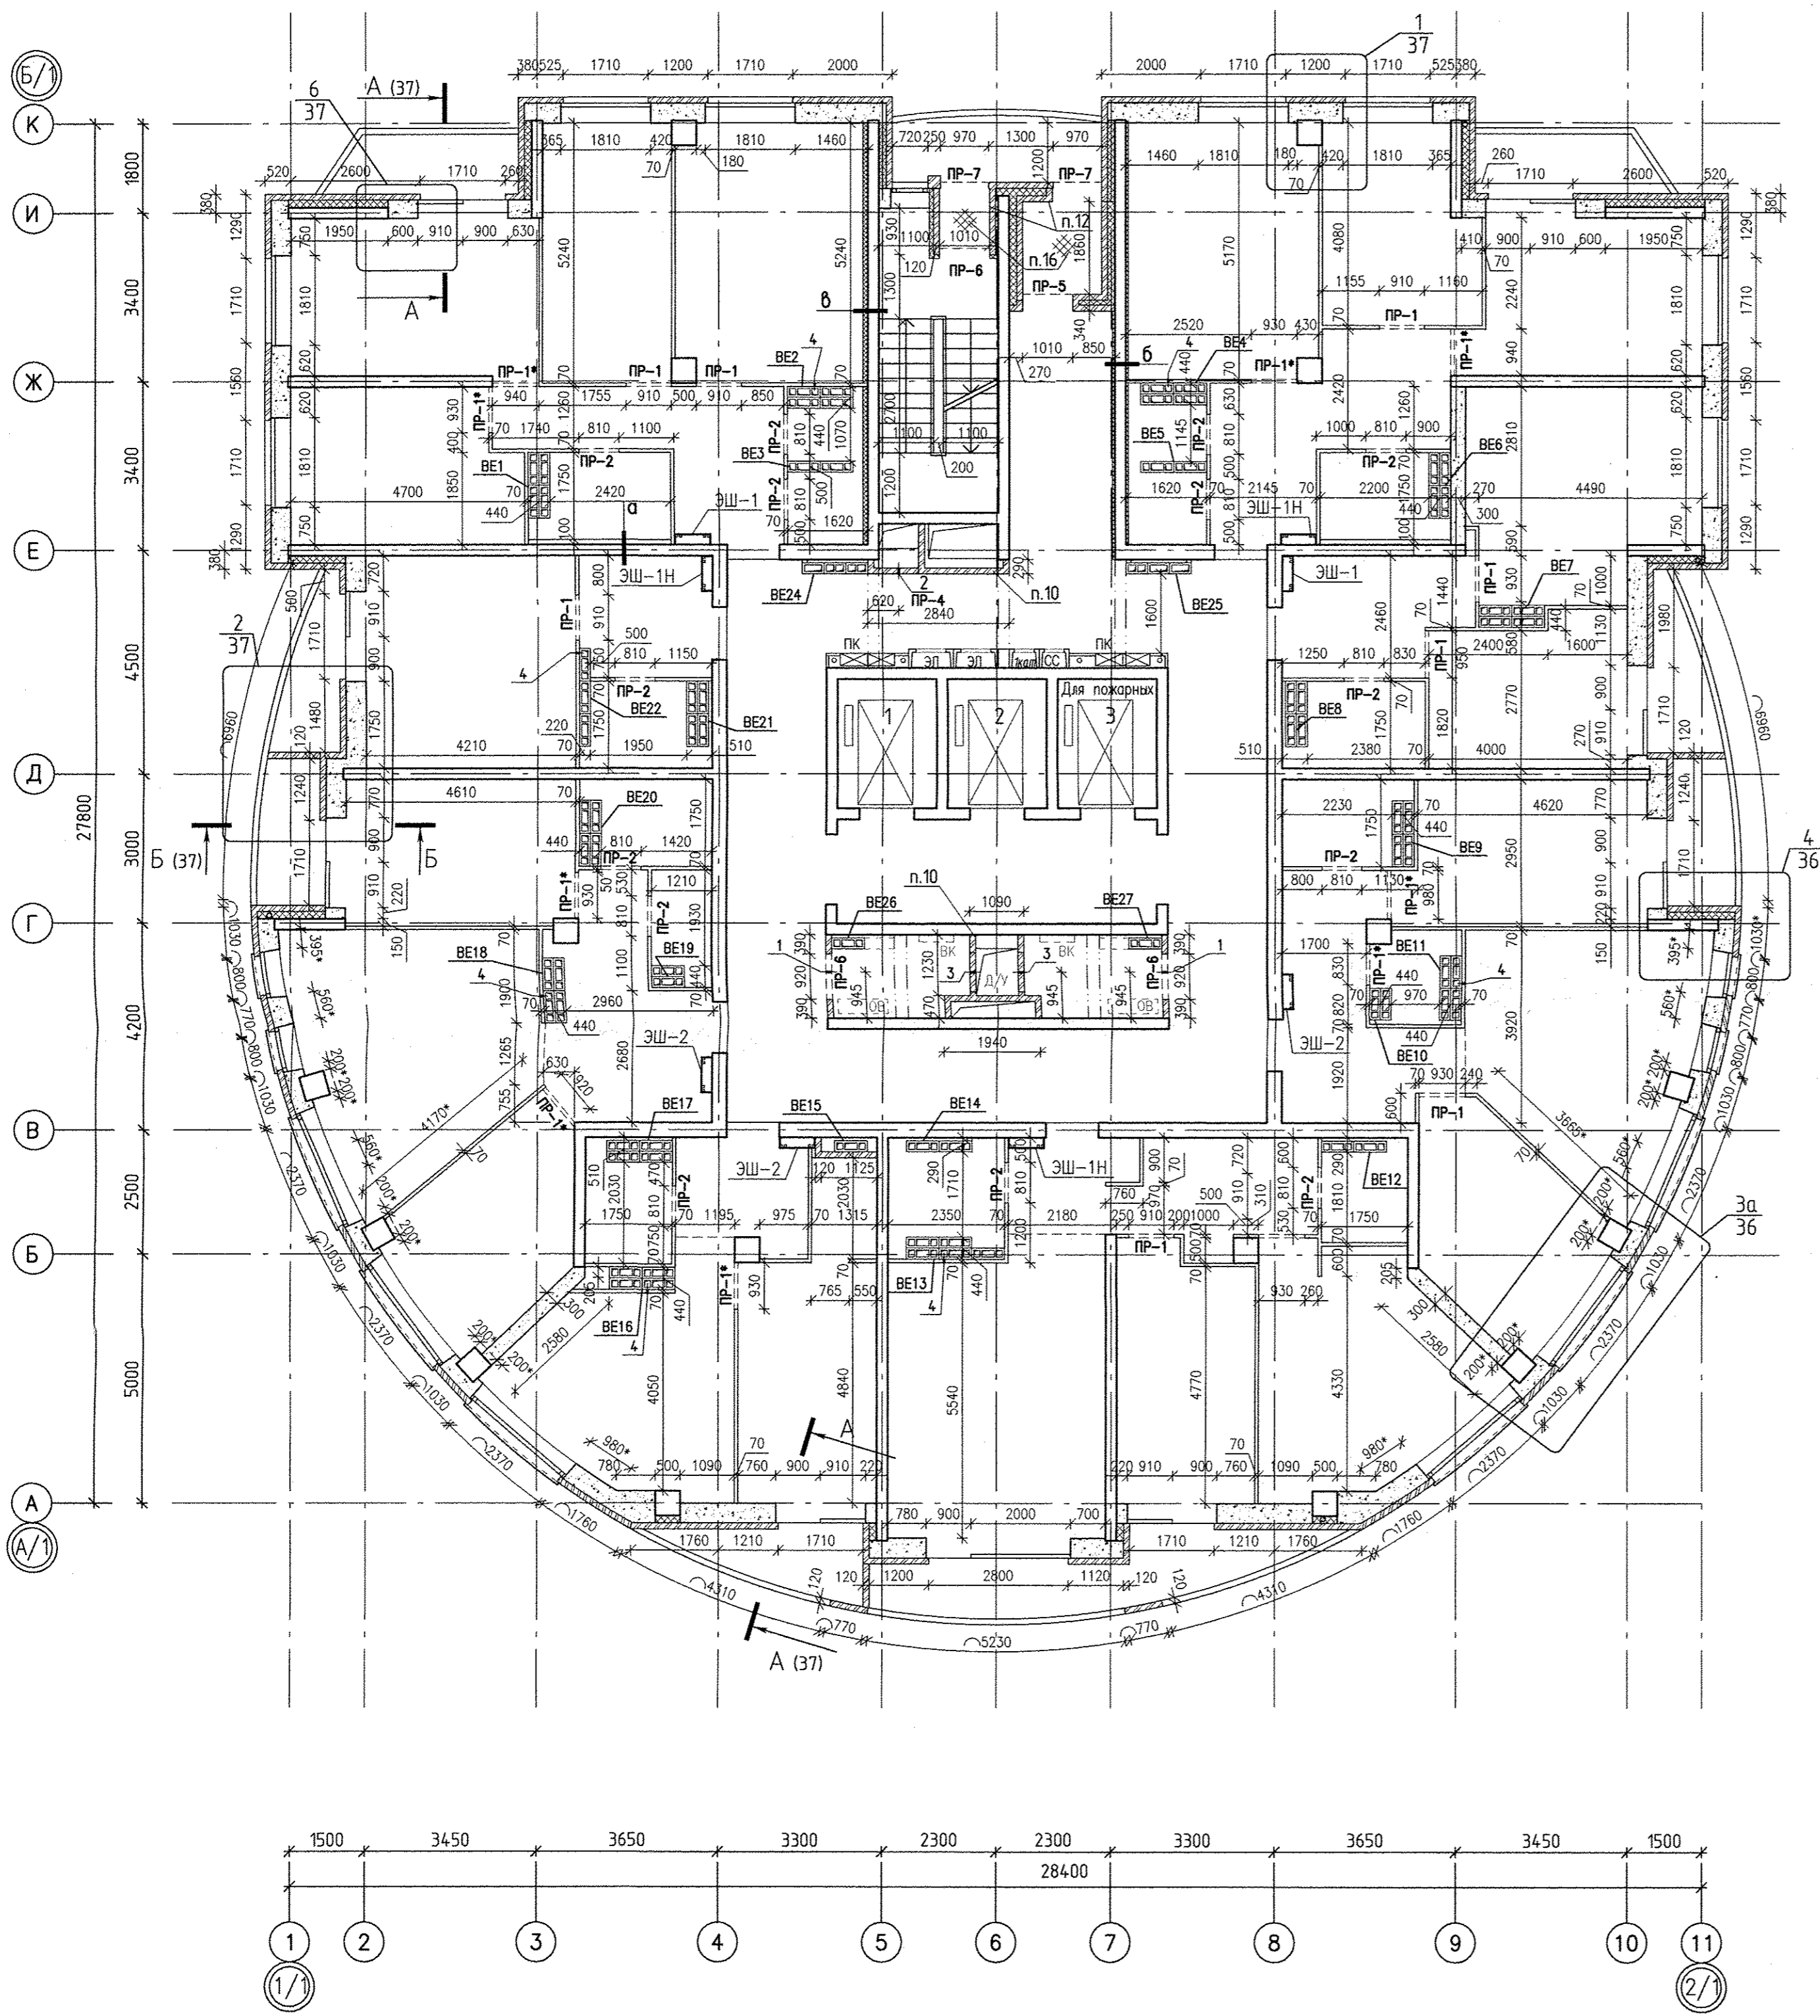



1. Общие указания и условные обозначения см. л.8

Изд. № мод. / Вак. №/И / Подпись и дата

АПУ.052-012-АР				Стация			Лист			Листов		
3	-	нов. 273-19	10.09.2019	Застройка по ул.Просторной - Павлодарской в Чкаловском районе г. Екатеринбург (участок N2). Жилые дома со встроенно-пристроенными помещениями общественного назначения, трансформаторной подстанцией и подземной автостоянкой.								
Изм.	Колуч.	Лист N док.	Подпись	Дата	27-этажный жилой дом N12			Р	18			
Разработал	Пестова			10.09.2019								
Проверил	Бушueva			10.09.2019								
ГКП	Митюшкин			10.09.2019								
ГАП	Бушueva			10.09.2019								
План 18 этажа				АО КОРПОРАЦИЯ АТОМСТРОЙКОМПЛЕКС								

ЭКСПЛИКАЦИЯ ОТВЕРСТИЙ

ПОЗ.	ШИРИНА, мм	ВЫСОТА, мм	ОТМЕТКА НИЖА	НАЗНАЧЕНИЕ	ПРИМЕЧАНИЕ
1	850	400	2200мм от чистого пола	ОВ	
2	650	850	300мм от чистого пола	ОВ	ПР-4
3	950	450	2150мм от плиты перекрытия	ОВ	
4	120*	200	360мм от низа беркут плиты перекрытия	ОВ	л.8.п.17

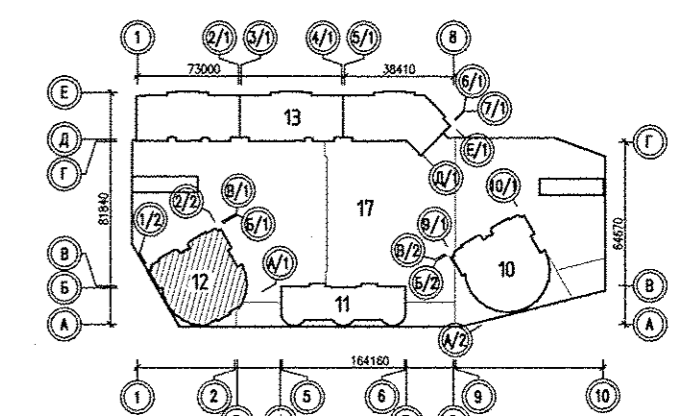
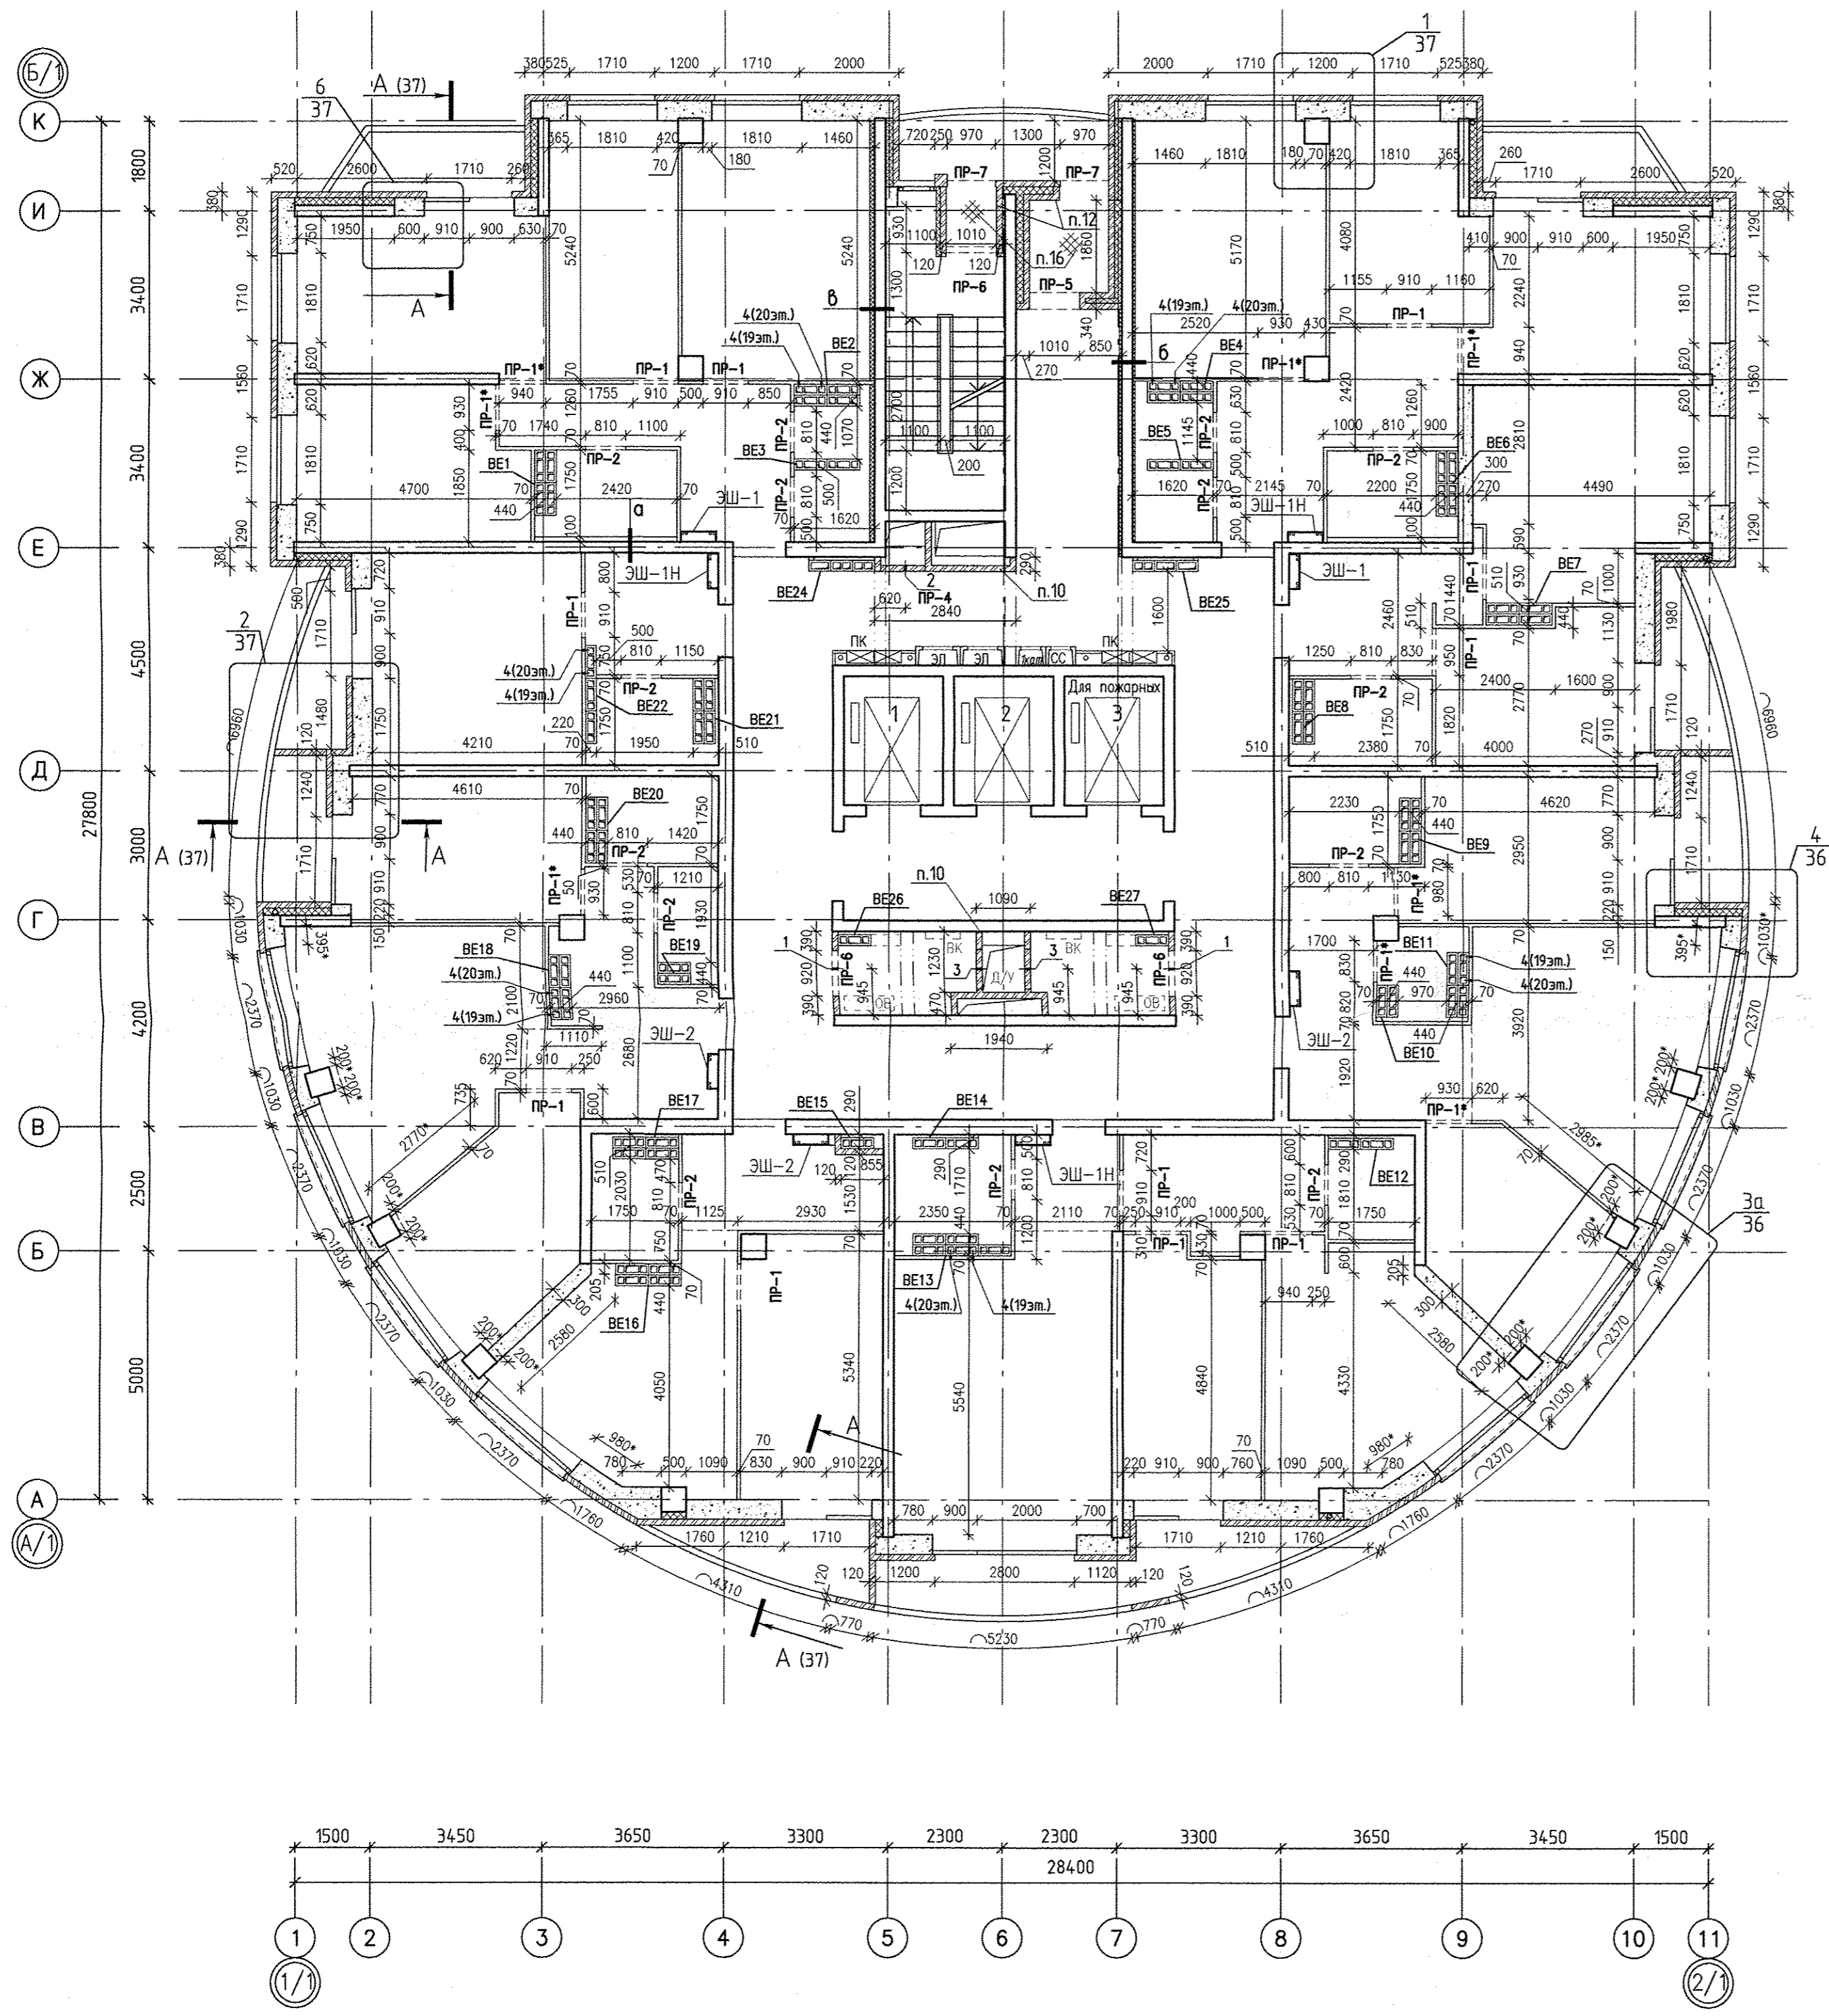


1. Общие указания и условные обозначения см. л.8

АПУ.052-012-АР							
4	-	нов.	273-19	11.10.2019	Застройка по ул.Просторной - Павлодарской в Чкаловском районе г. Екатеринбург (участок N2). Жилые дома со встроенно-пристроенными помещениями общественного назначения, трансформаторной подстанцией и подземной автостоянкой.		
Изм.	Кол.уч.	Лист N док.	Подпись	Дата			
Разработал	Листова			11.10.2019			
Проверил	Бушueva			11.10.2019			
ГКП	Митюшкин			11.10.2019			
ГАП	Бушueva			11.10.2019	27-этажный жилой дом N12		
План 19, 20 этажей					Стация	Лист	Листов
					Р	19	
					АО КОРПОРАЦИЯ АТОМСТРОЙКОМПЛЕКС		

ЭКСПЛИКАЦИЯ ОТВЕРСТИЙ

ПОЗ.	ШИРИНА, мм	ВЫСОТА, мм	ОТМЕТКА НИЖА	НАЗНАЧЕНИЕ	ПРИМЕЧАНИЕ
1	850	400	2200мм от чистого пола	ОВ	
2	650	850	300мм от чистого пола	ОВ	ПР-4
3	950	450	2150мм от плиты перекрытия	ОВ	
4	120*	200	360мм от низа верхней плиты перекрытия	ОВ	л.8.п.17

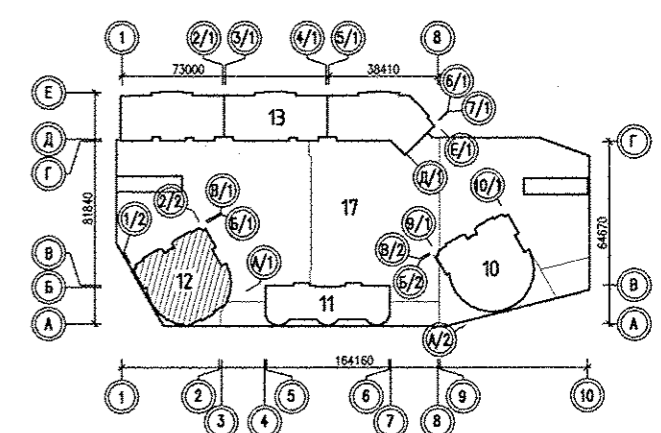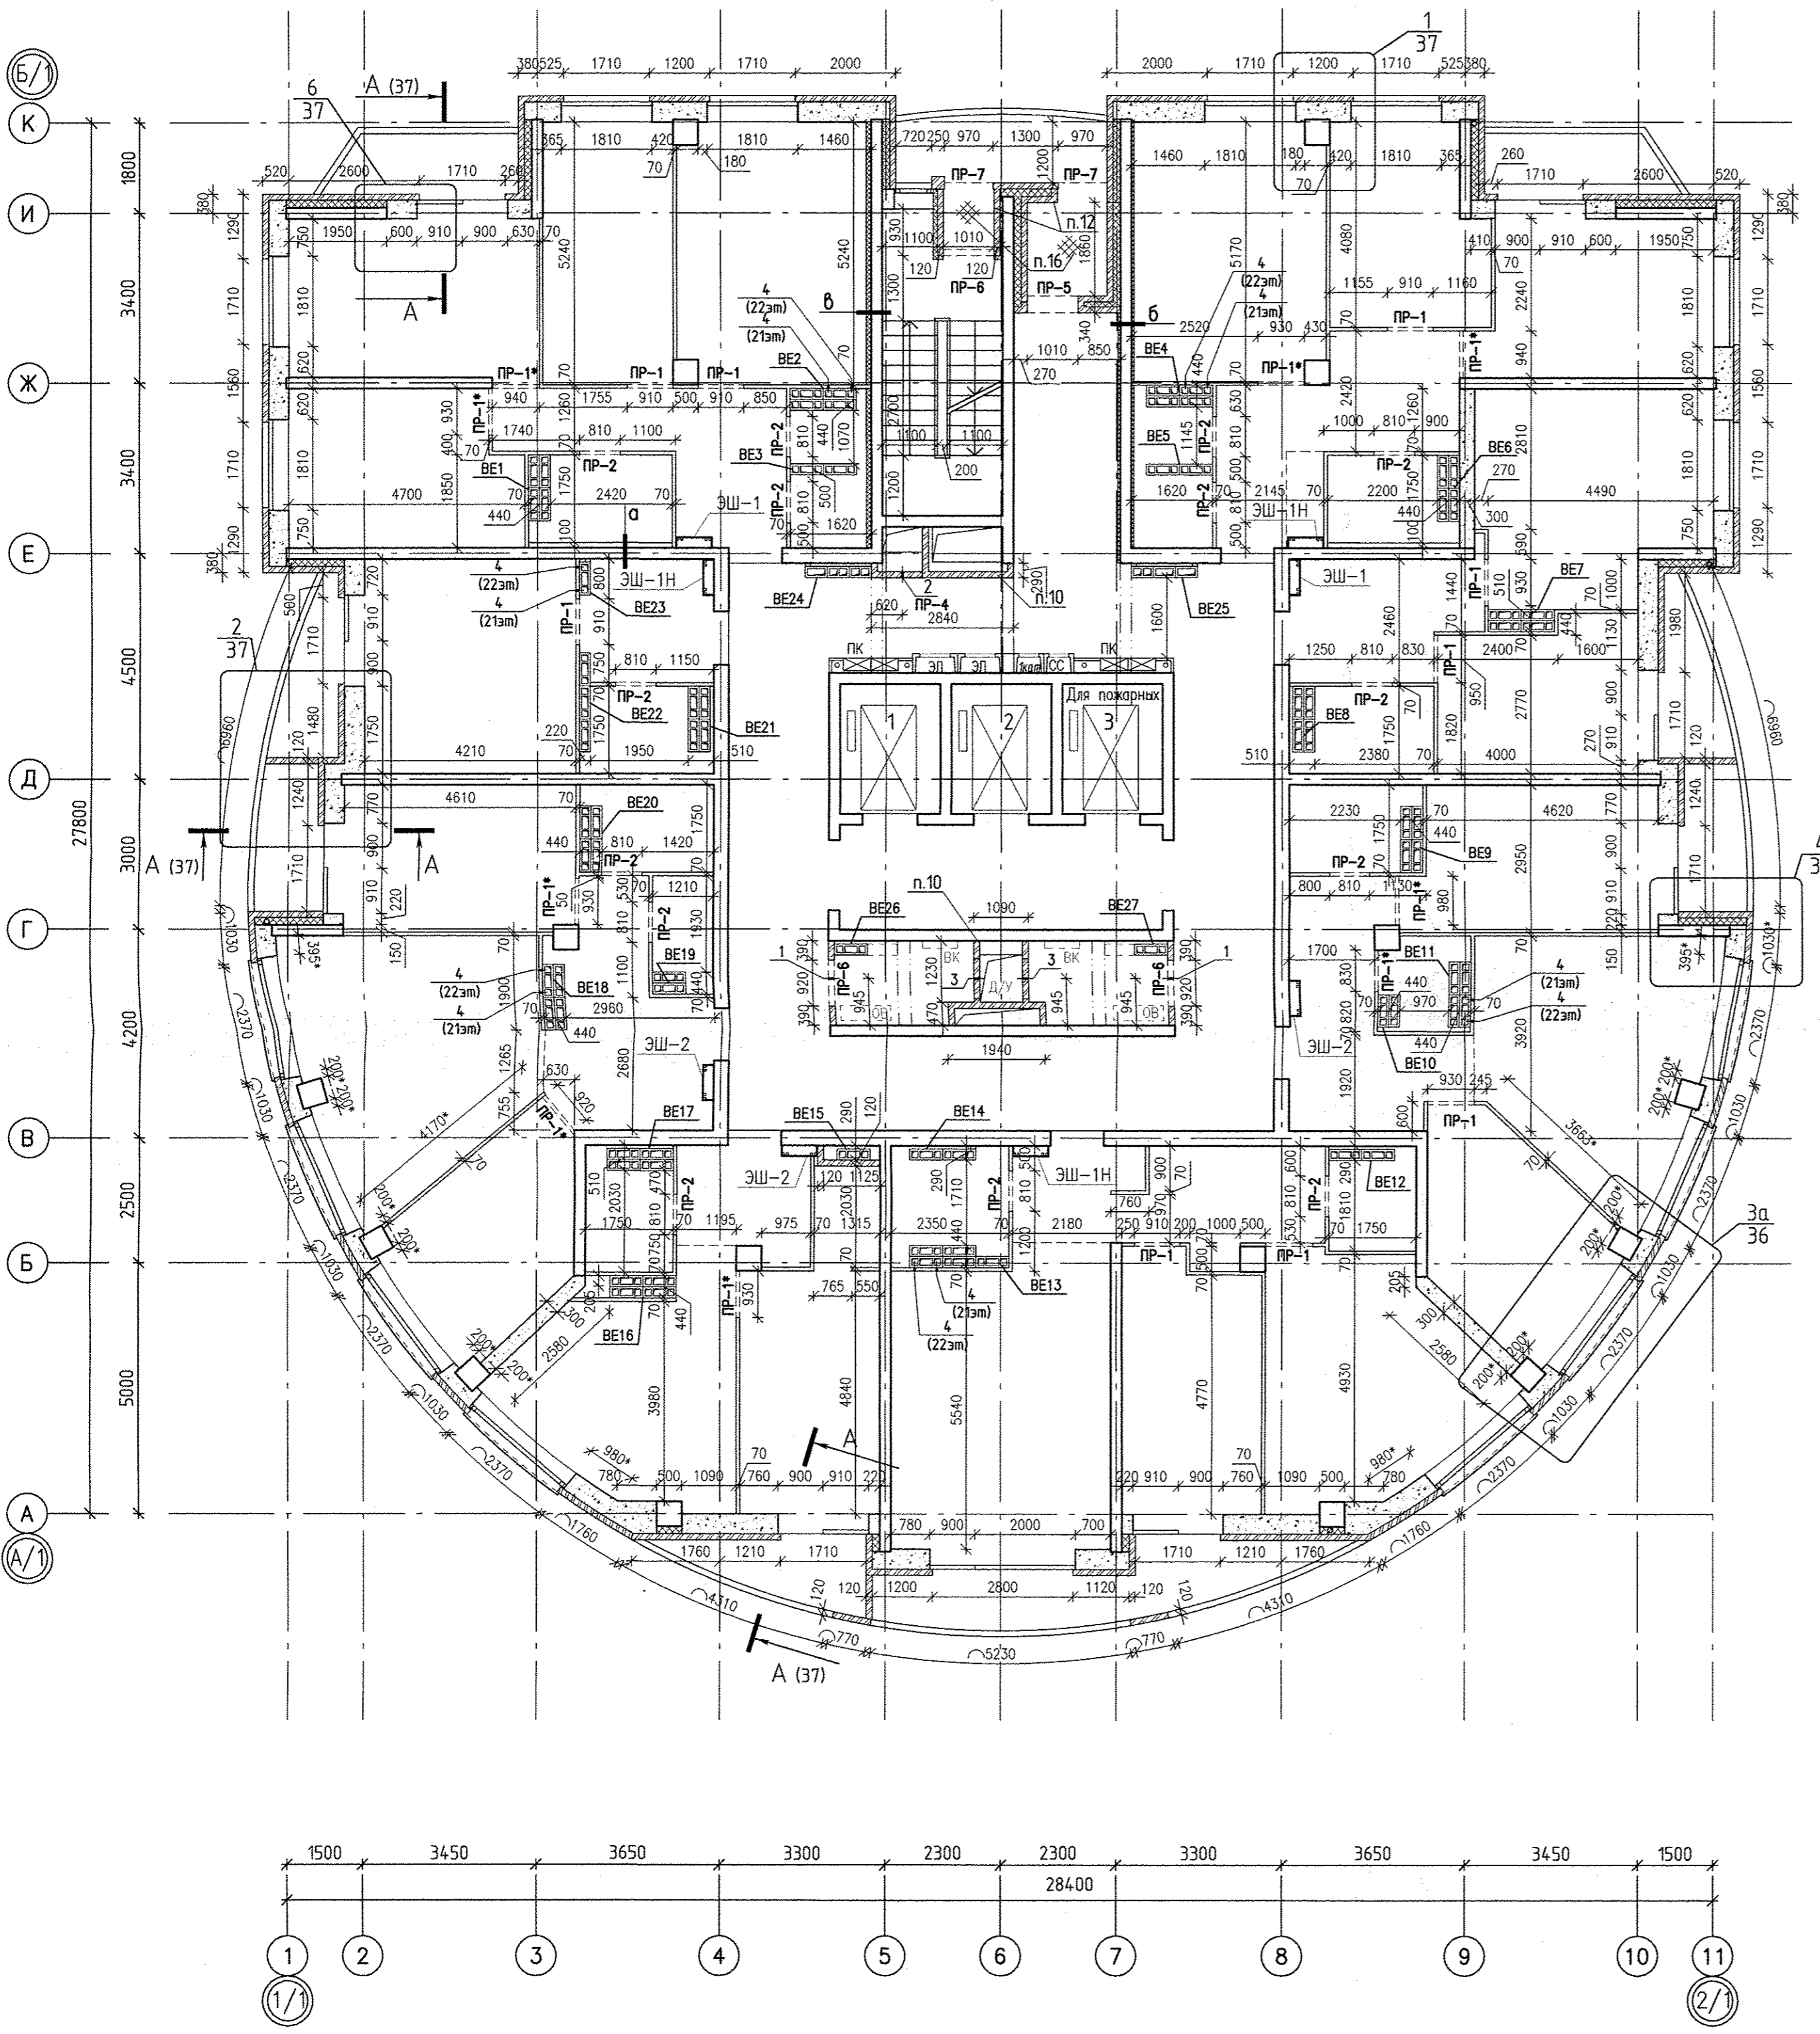



1. Общие указания и условные обозначения см. л.8

АПУ.052-012-АР						
4	—	нов.	273-19	11.10.2019	Застройка по ул.Просторной — Павлодарской в Чкаловском районе г. Екатеринбурга (участок N2). Жилые дома со встроенно-пристроенными помещениями общественного назначения, трансформаторной подстанцией и подземной автостоянкой.	
Изм.	Колуч.	Лист	N док.	Подпись		Дата
Разработал	Глестова					11.10.2019
Проверил	Бушьева					11.10.2019
ГКП	Митюшкин					11.10.2019
ГАП	Бушьева				11.10.2019	
27-этажный жилой дом N12						
План 21, 22 этажей						
АО КОРПОРАЦИЯ АТОМСТРОЙКОМПЛЕКС						

Вашт. шифр А  
Подписи и дата  
Инд. подл.

ЭКСПЛИКАЦИЯ ОТВЕРСТИЙ

ПОЗ.	ШИРИНА, мм	ВЫСОТА, мм	ОТМЕТКА НИЗА	НАЗНАЧЕНИЕ	ПРИМЕЧАНИЕ
1	850	400	2200 мм от чистого пола	ОВ	
2	650	850	300 мм от чистого пола	ОВ	ПР-4
3	950	450	2150 мм от плиты перекрытия	ОВ	
4	120*	200	360 мм от низа беркут плиты перекрытия	ОВ	л.8.п.17

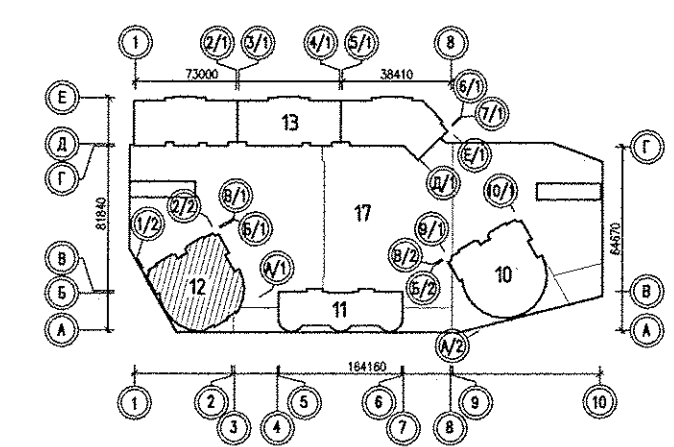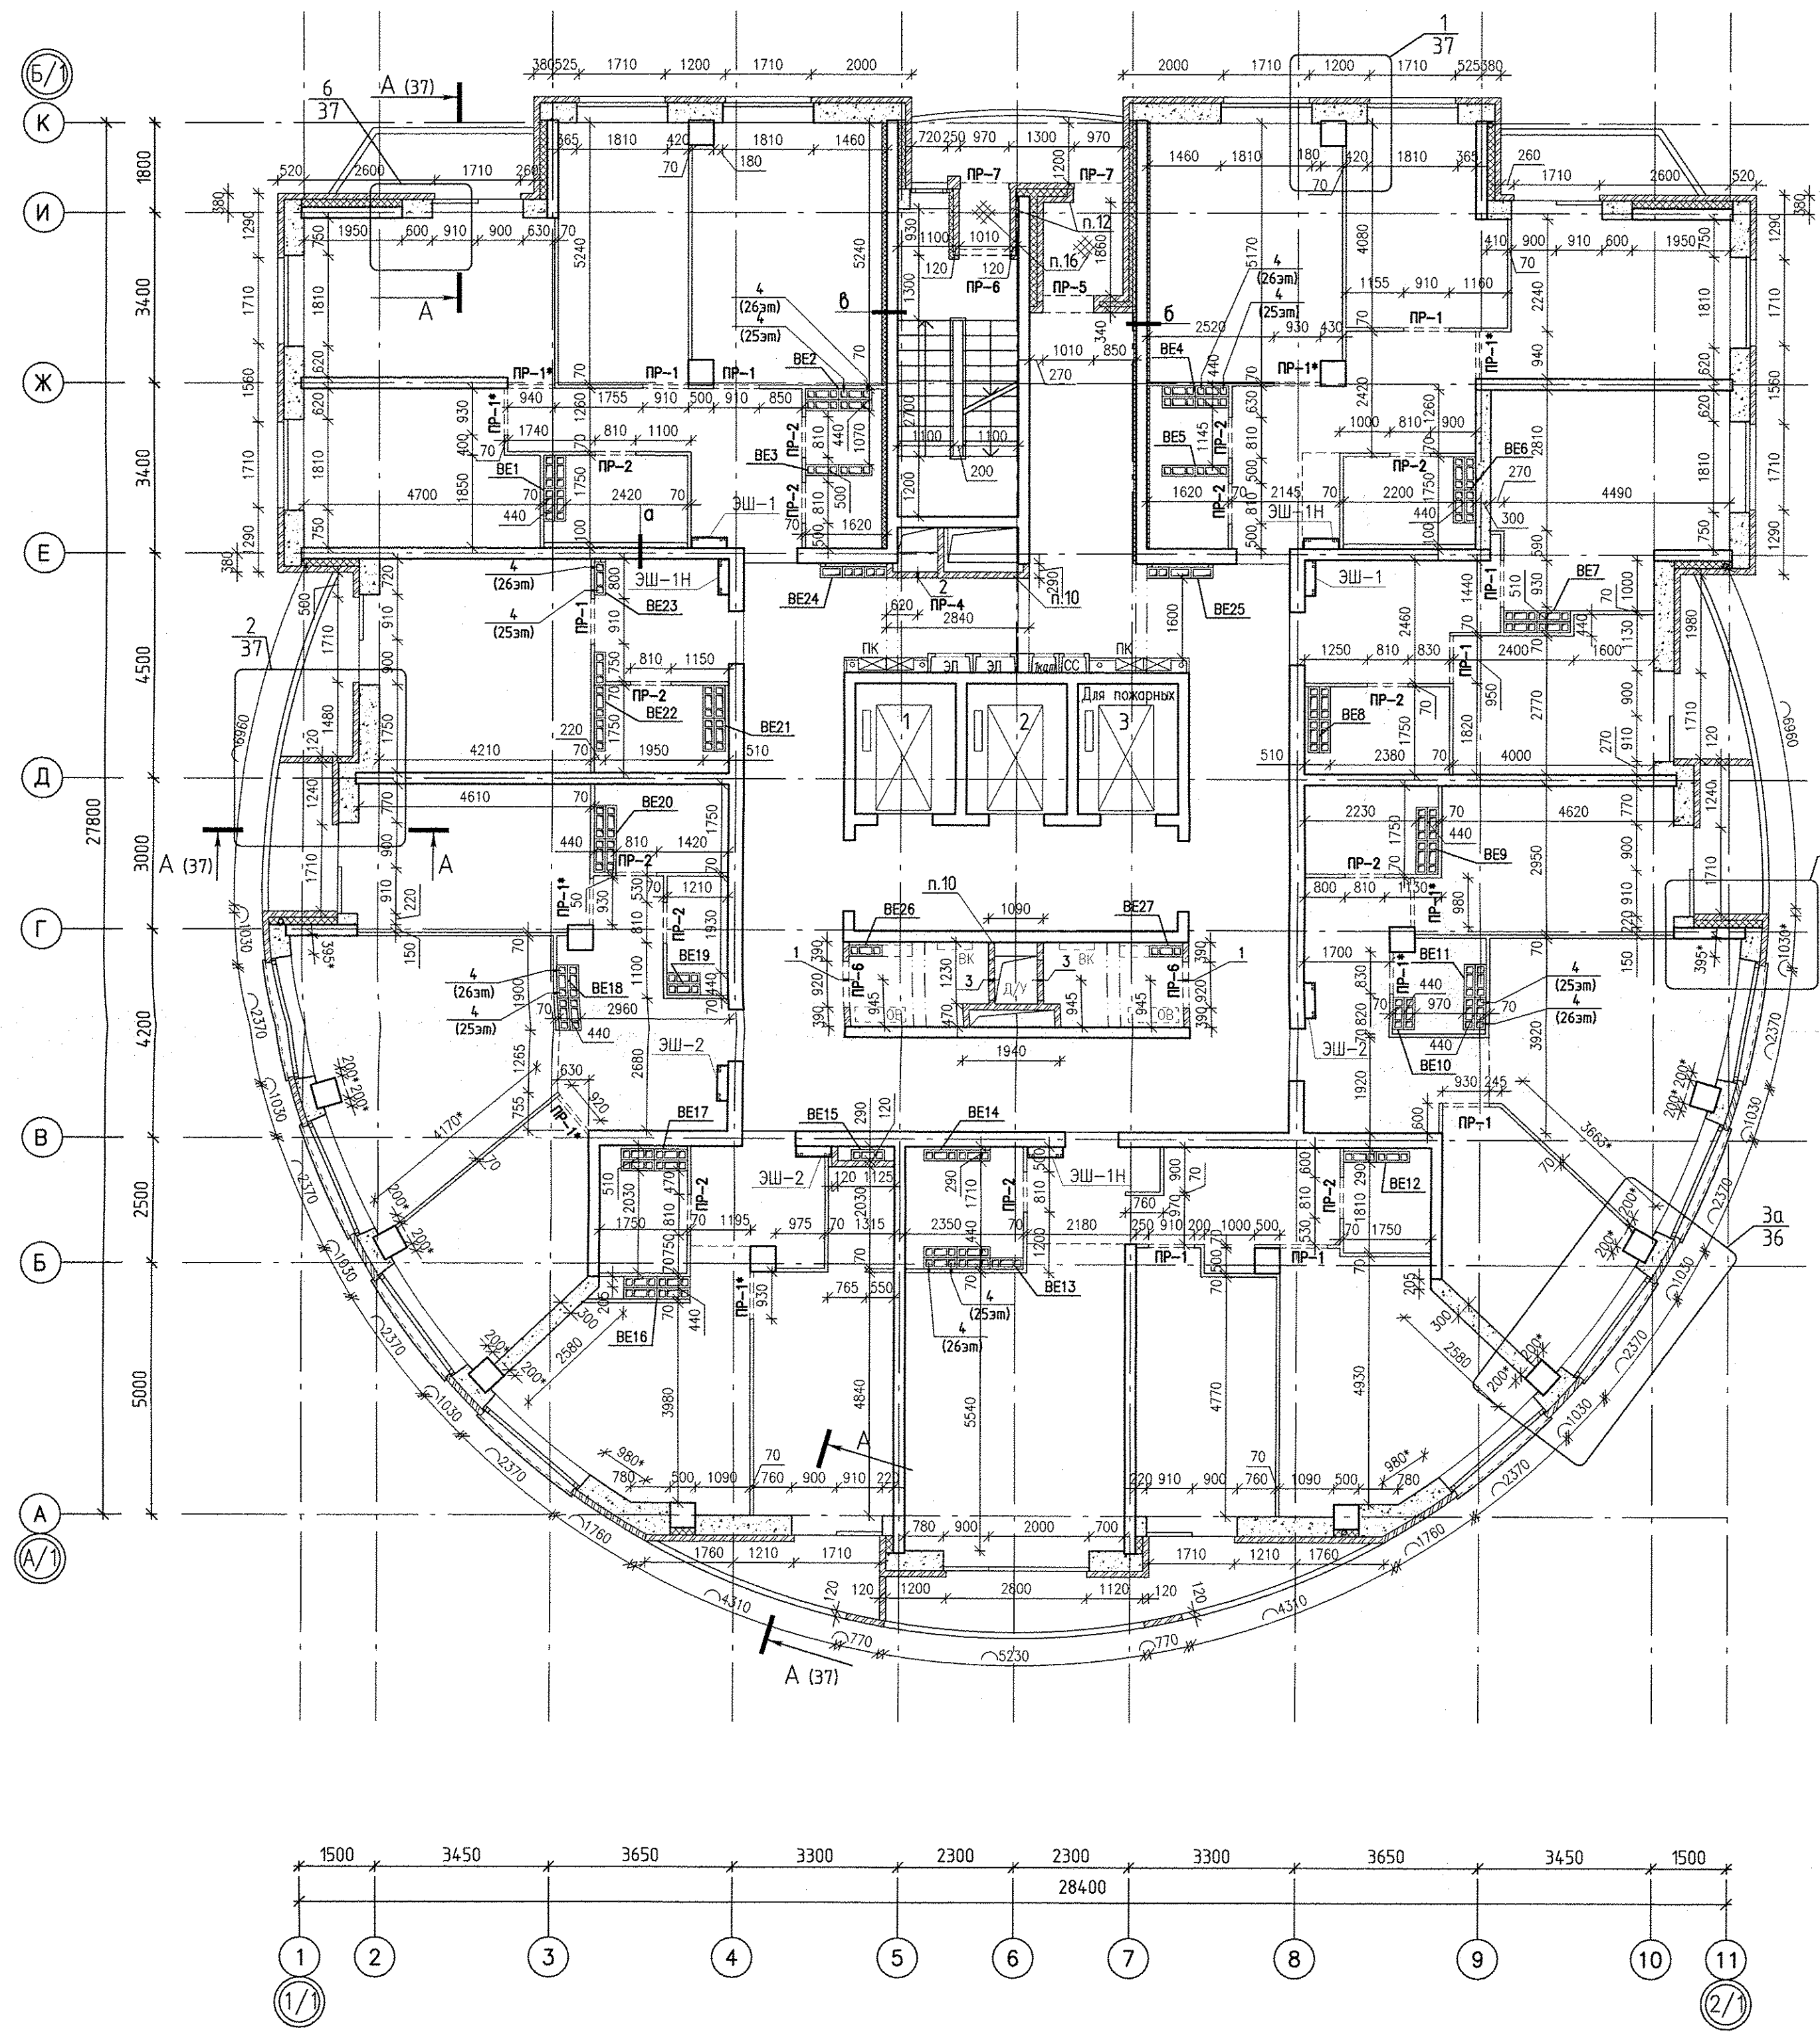



1. Общие указания и условные обозначения см. л.8

АПУ.052-012-АР					
4	-	нов.	273-19	11.10.2019	Застройка по ул.Просторной - Павлодарской в Чкаловском районе г. Екатеринбурга (участок N2). Жилые дома со встроенно-пристроенными помещениями общественного назначения, трансформаторной подстанцией и подземной автостоянкой.
Изм.	Кол.уч.	Лист N док.	Подпись	Дата	
Разработал	Пестова			11.10.2019	
Проверил	Бушуева			11.10.2019	
ГКП	Митюшкин			11.10.2019	
ГАП	Бушуева			11.10.2019	
27-этажный жилой дом N12					
План 25, 26 этажей					
АО КОРПОРАЦИЯ АТОМСТРОЙКОМПЛЕКС					






Ваян. ш.ф.Н  
Подпись и дата  
Инф.Н подл.

ФРАГМЕНТ ПЛАНА 3-27 ЭТАЖ В ОСЯХ К-И, 5-9

ЭКСПЛИКАЦИЯ ОТВЕРСТИЙ

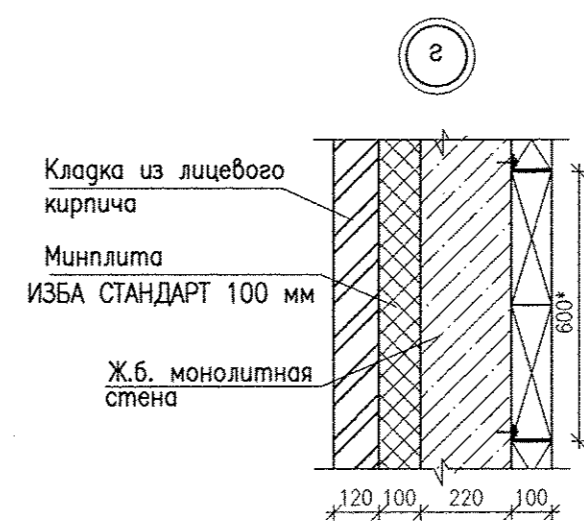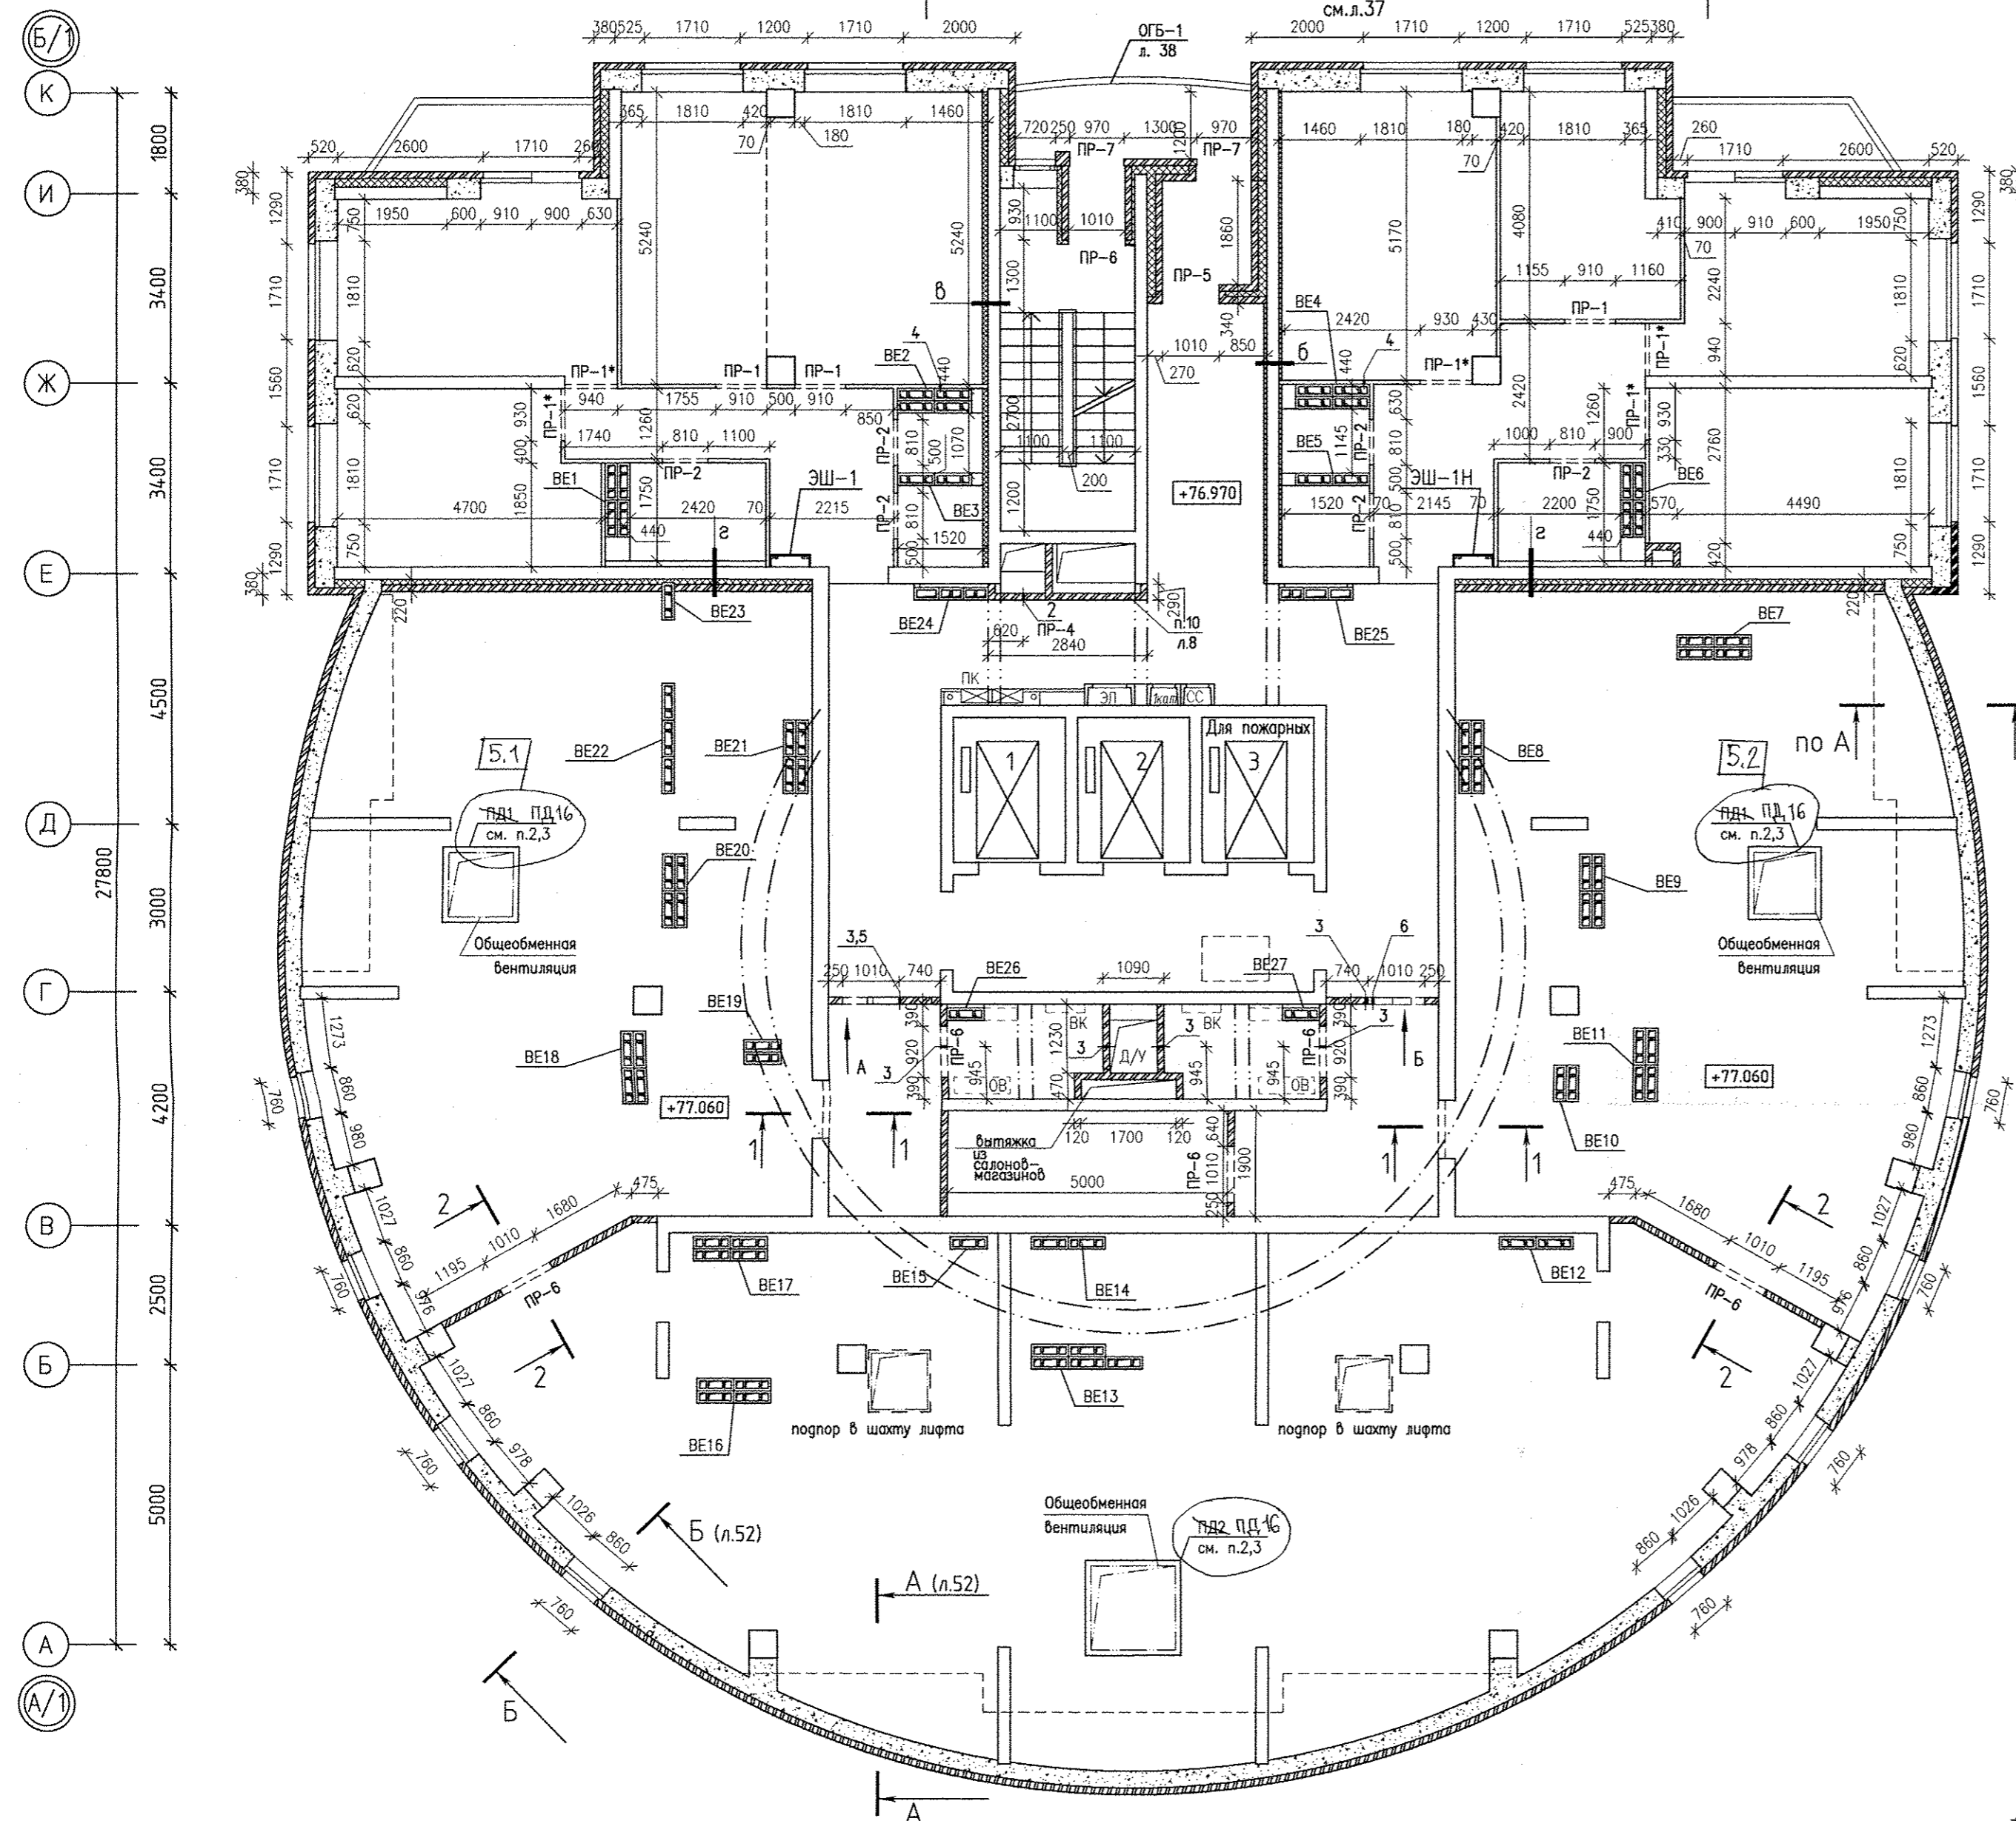


ПОЗ.	ШИРИНА, мм	ВЫСОТА, мм	ОТМЕТКА НИЗА	НАЗНАЧЕНИЕ	ПРИМЕЧАНИЕ
2	650	850	300 мм от чистого пола	ОВ	ПР-4
3	950	450	2150 мм от плиты перекрытия	ОВ	ПР-6
4	120*	200	360 мм от низа верхней плиты перекрытия	ОВ	л.8.п.17
5	1150	1150	+80.045	ОВ	ПР-23
6	1350	650	+80.545	ОВ	ПР-24

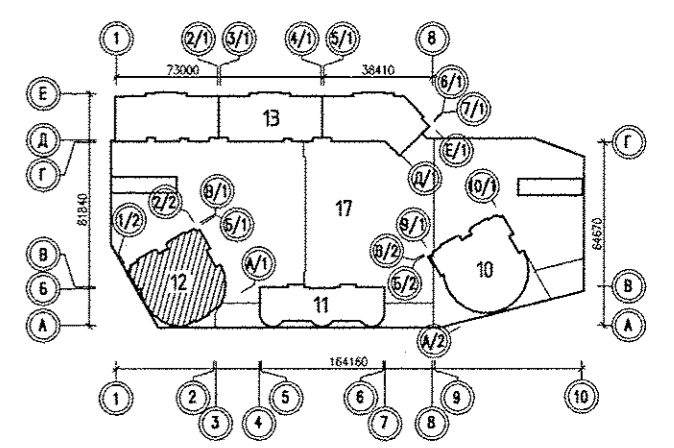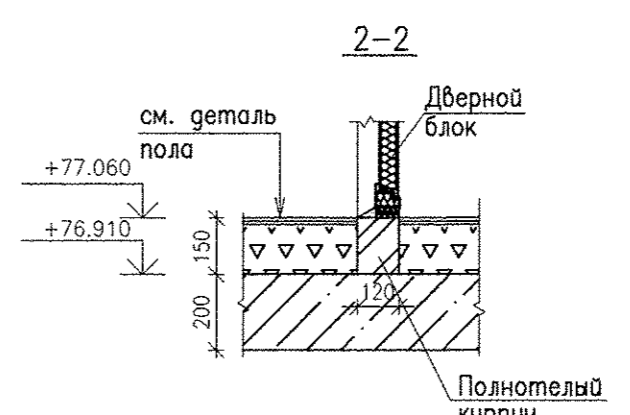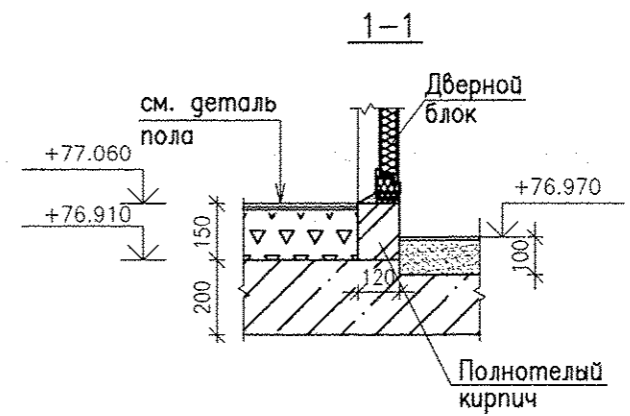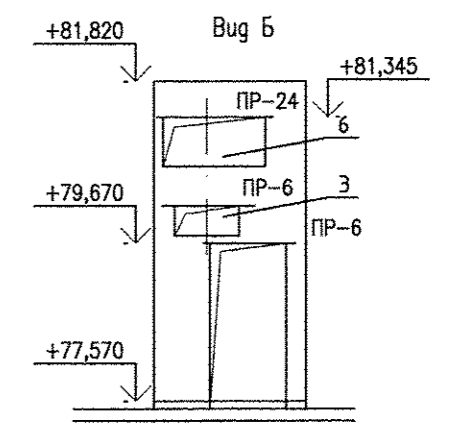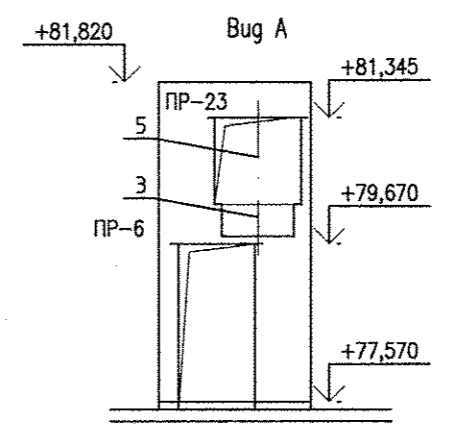


- Общие указания, сечения б-б, в-в см. л.8
- Спецификацию элементов чердака и кровли см. л.53.
- Под поддонами ПД16 выполнить утепление пола из ПСБ-С-35 толщиной 50 мм. 3.3x3.3 м, общая площадь утепления - 29.7 м<sup>2</sup>.

Вариант: ИФ.И.И.  
Подпись и дата:  
ИФ.И.И.

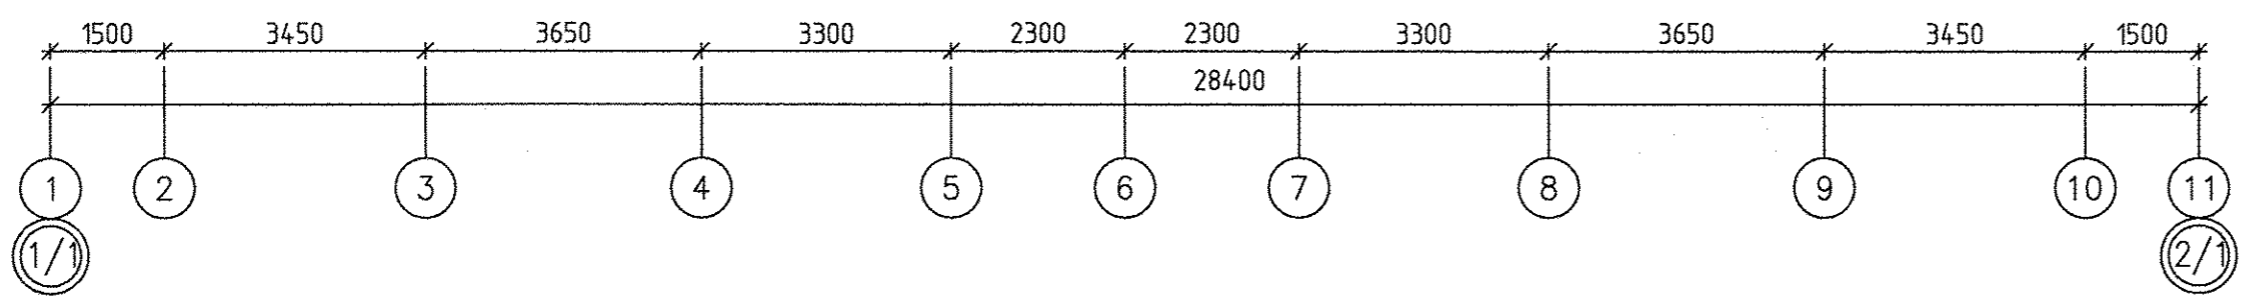

АПУ.052-012-АР						
5	4	273-19	ИФ.И.И.	28.10.19	Застройка по ул.Просторной - Павлодарской в Чкаловском районе г. Екатеринбург (участок N2). Жилые дома со встроенно-пристроенными помещениями общественного назначения, трансформаторной подстанцией и подземной автостоянкой.	
4	-	Нов.	ИФ.И.И.	10.10.2019		
Изм.	Колуч.	Лист N док.	Подпись	Дата		Стация
Разработал	Долевик			10.10.2019		Лист
Проверил	Бушуева			10.10.2019		Листов
ГКП	Митюшкин			10.10.2019		Р
ГАП	Бушуева			10.10.2019	21	
План 27 этажа						
АО КОРПОРАЦИЯ АТОМСТРОЙКОМПЛЕКС						



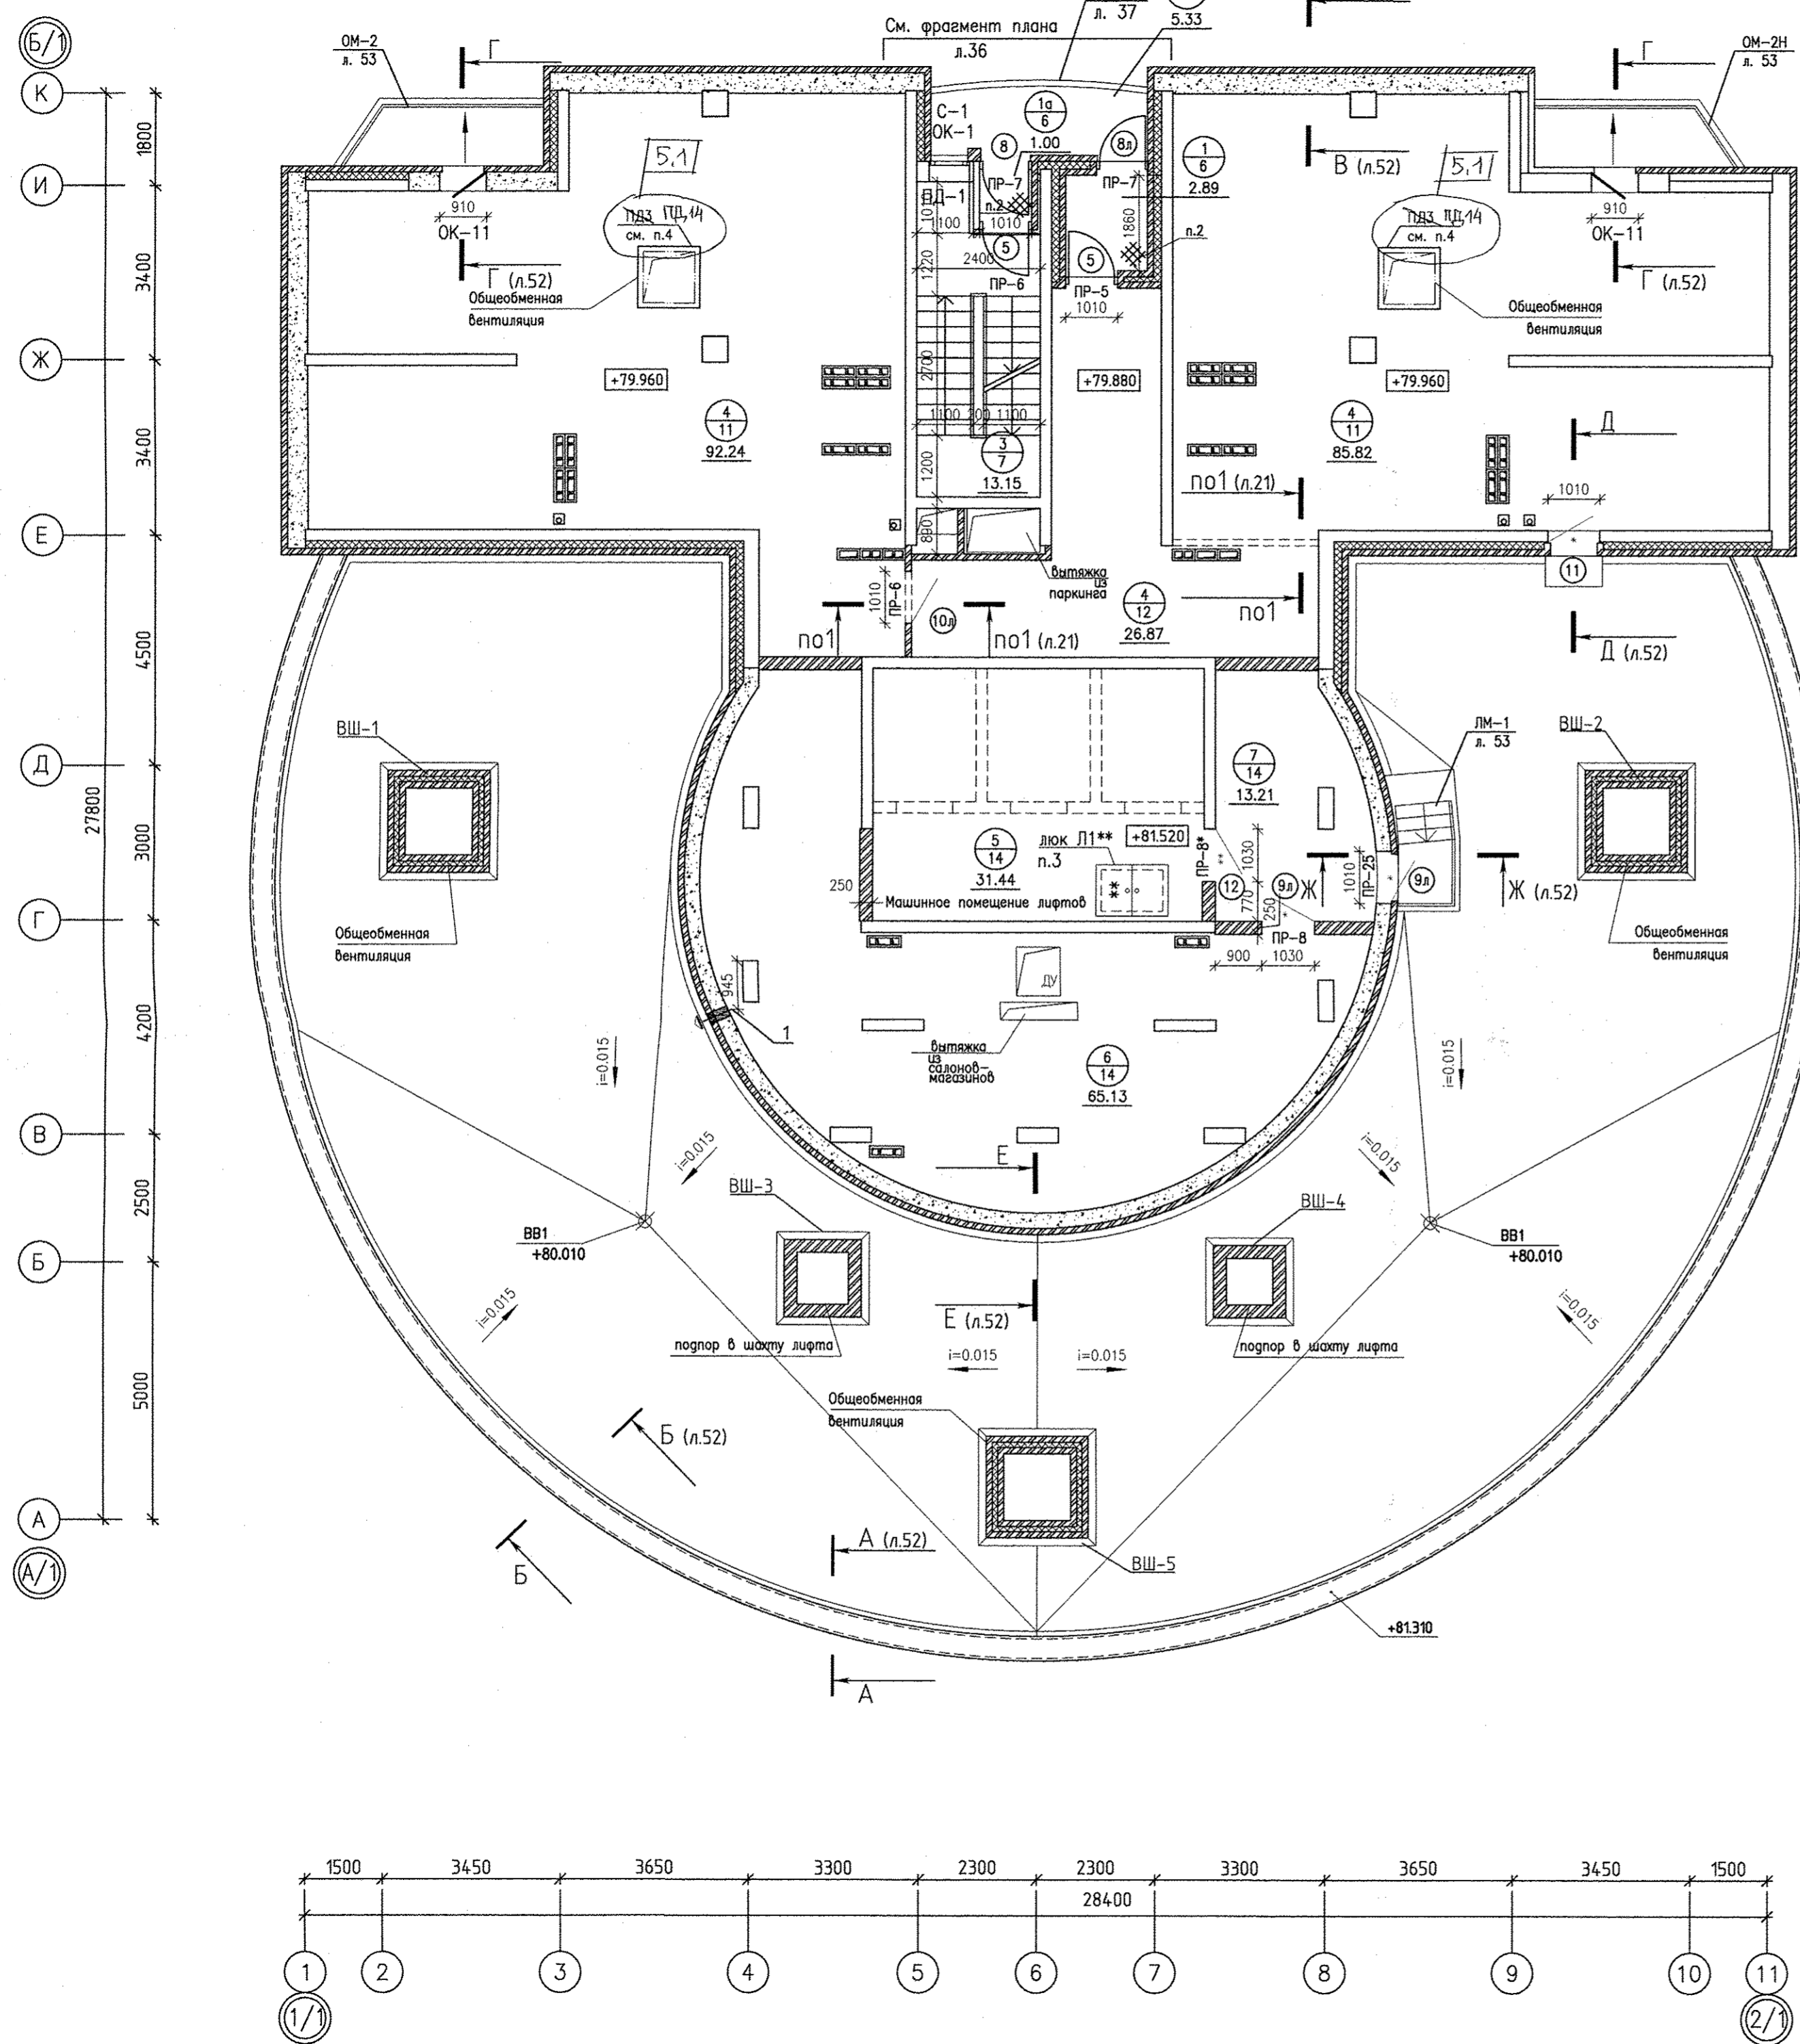


**ЭКСПЛИКАЦИЯ ПОМЕЩЕНИЙ**

Номер помещения	Наименование	Площадь, м2	Кат. помещения
1	Тамбур	2.89	
1а	Тамбур	1.00	
2	Переходная лоджия	5.33	
3	Лестничная клетка	13.15	
4	Помещение техчердака	204.93	
5	Машинное помещение лифтов	31.44	В4
6	Техническое помещение	65.13	
7	Тамбур	13.21	
Итого:		337.08	

**ЭКСПЛИКАЦИЯ ОТВЕРСТИЙ**

Поз.	ШИРИНА, мм	ВЫСОТА, мм	ОТМЕТКА НИЗА	НАЗНАЧЕНИЕ	ПРИМЕЧАНИЕ
1	200	450	+84.760	ОВ	Обратить узелок с двух сторон

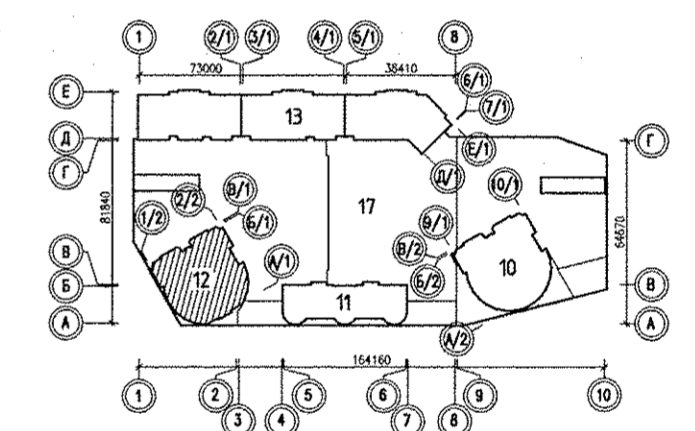

- Общие указания и условные обозначения см. л.8
- Выполнить утепление потолка минплитой ИЗБА ЛАЙТ 100мм и зашивку ГКЛ в 1 слой по металлическому каркасу из профиля "ТИГИ-КНАУФ".
- Люк, огнестойкость EI S 60, дымогазонепроницаемый. Крышка люка должна быть сплошной, открываться только вверх, запирается замком и отпираться только из машинного помещения. См.л. 53.
- Ис с 5.3 выполнить утепление пола из ПСБ-С-35 толщиной 50мм 3,0х3,0 м, общая площадь утепления - 18,0 м<sup>2</sup>.

**АПУ.052-012-АР**

5	3	273-19	28.10.19	Застройка по ул.Просторной - Павлодарской в Чкаловском районе г. Екатеринбурга (участок N2). Жилые дома со встроенно-пристроенными помещениями общественного назначения, трансформаторной подстанцией и подземной автостоянкой.	Стация	Лист	Листов	
4	-	Нов.	10.10.2019		27-этажный жилой дом N12	Р	22	
Изм.	Колуч.	Лист N док	Подпись					Дата
Разработал	Долях							10.10.2019
Проверил	Бушуева							10.10.2019
ГКП	Митюшкин			10.10.2019				
ГАП	Бушуева			10.10.2019				
План техчердака					АО КОРПОРАЦИЯ <b>АТОМСТРОЙКОМПЛЕКС</b>			

Взам. инв. №  
 Подпись и дата  
 Инв. № подл.