


Экспликация помещений


Номер помещения	Наименование	Площадь, м2	Кат. помещения
Общедомовые помещения			
1	Тамбуры	6,56	
2	Лифтовой холл	25,43	
3	Лестничная клетка	11,65	
4	Помещение охраны	5,86	
5	Санузел	2,24	
6	Электрощитовая	7,22	Д
7	Мойка уборочного инвентаря	3,64	В4
ИТОГО площадь общедомовых помещений:		62,60	
Выставочный салон N3			
9	Тамбур	5,61	
10	Выставочный зал	121,5	
11	Кладовая	9,97	В2
12	Сан.узел, мойка уборочного инвентаря	6,77	В4
ИТОГО площадь помещений выст.салона N3:		143,85	
ИТОГО общая площадь выст.салона N3:		148,7	
Выставочный салон N4			
13	Тамбур	5,95	
14	Выставочный зал	147,53	
15	Санузел, мойка уборочного инвентаря	5,01	В4
ИТОГО площадь помещений магазина N4:		158,49	
ИТОГО общая площадь магазина N4:		162,7	
ИТОГО площадь помещений выст.салона N4:			
ИТОГО общая площадь выст.салона N4:			

1. За относительную отметку 0,000 принят уровень верха монолитной конструкции перекрытия над подвалом жилой части секции в осях 1-2, соответствующий абсолютной отметке 267,00.

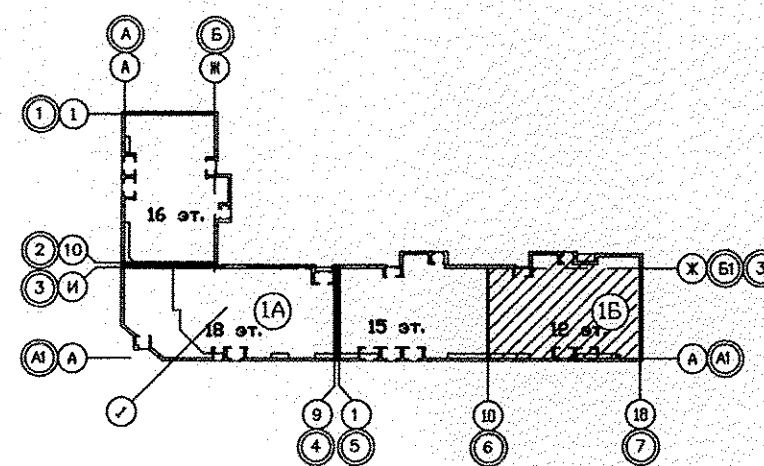


СОГЛАСОВАНО  
 И.И.Н. подл. \_\_\_\_\_  
 Подпись и дата \_\_\_\_\_  
 Взам. инв.№ \_\_\_\_\_  
 Шт. № \_\_\_\_\_  
 Пашаева \_\_\_\_\_  
 Цылик \_\_\_\_\_  
 Смирнова \_\_\_\_\_

АПУ.012-01Б-ВК					
Жилой дом переменной этажности со встроенно-пристроенными объектами общественного назначения и подземной автостоянкой в границах улиц Победы-Бакинских комиссаров-Никитина в Орджоникидзевском районе г. Екатеринбург					
Изм.	Кол.уч.	Лист	№ док.	Подпись	Дата
Г.А.П.	Чирков				01.13
Глав.спец.	Курчавова				01.13
Проверил	Курчавова				01.13
Разработал	Прахова				01.13
12-15-этажная блок-секция 1Б				СТАДИЯ	ЛИСТ
План 1 этажа в осях 6-7. М 1:100				Р	5
				ЗАО КОРПОРАЦИЯ АТОМСТРОЙКОМПЛЕКС	

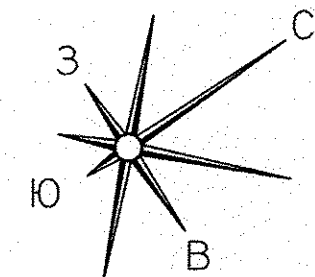

Экспликация помещений  
(на 1 этаж)


Номер помещения	Наименование	Площадь, м2	Кат. помещения
Помещения квартир			
1	Гостиная	82,91	
2	Спальная	32,37	
3	Кухня	72,58	
4	Прихожая	38,19	
5	Коридор	4,20	
6	Сан.узел	8,49	
7	Ванная	22,71	
8	Балкон	8,36	
9	Лоджия	10,16	
10	Кладовая	2,41	
Итого		282,38	
Общедомовые помещения			
11	Лифтовой холл	5,27	
12	Незадымляемая лестничная клетка	15,64	
13	Межквартирный коридор	34,41	
14	Тамбуры	5,12	
15	Переходная лоджия	4,53	
ИТОГО площадь общедомовых помещений:		64,97	

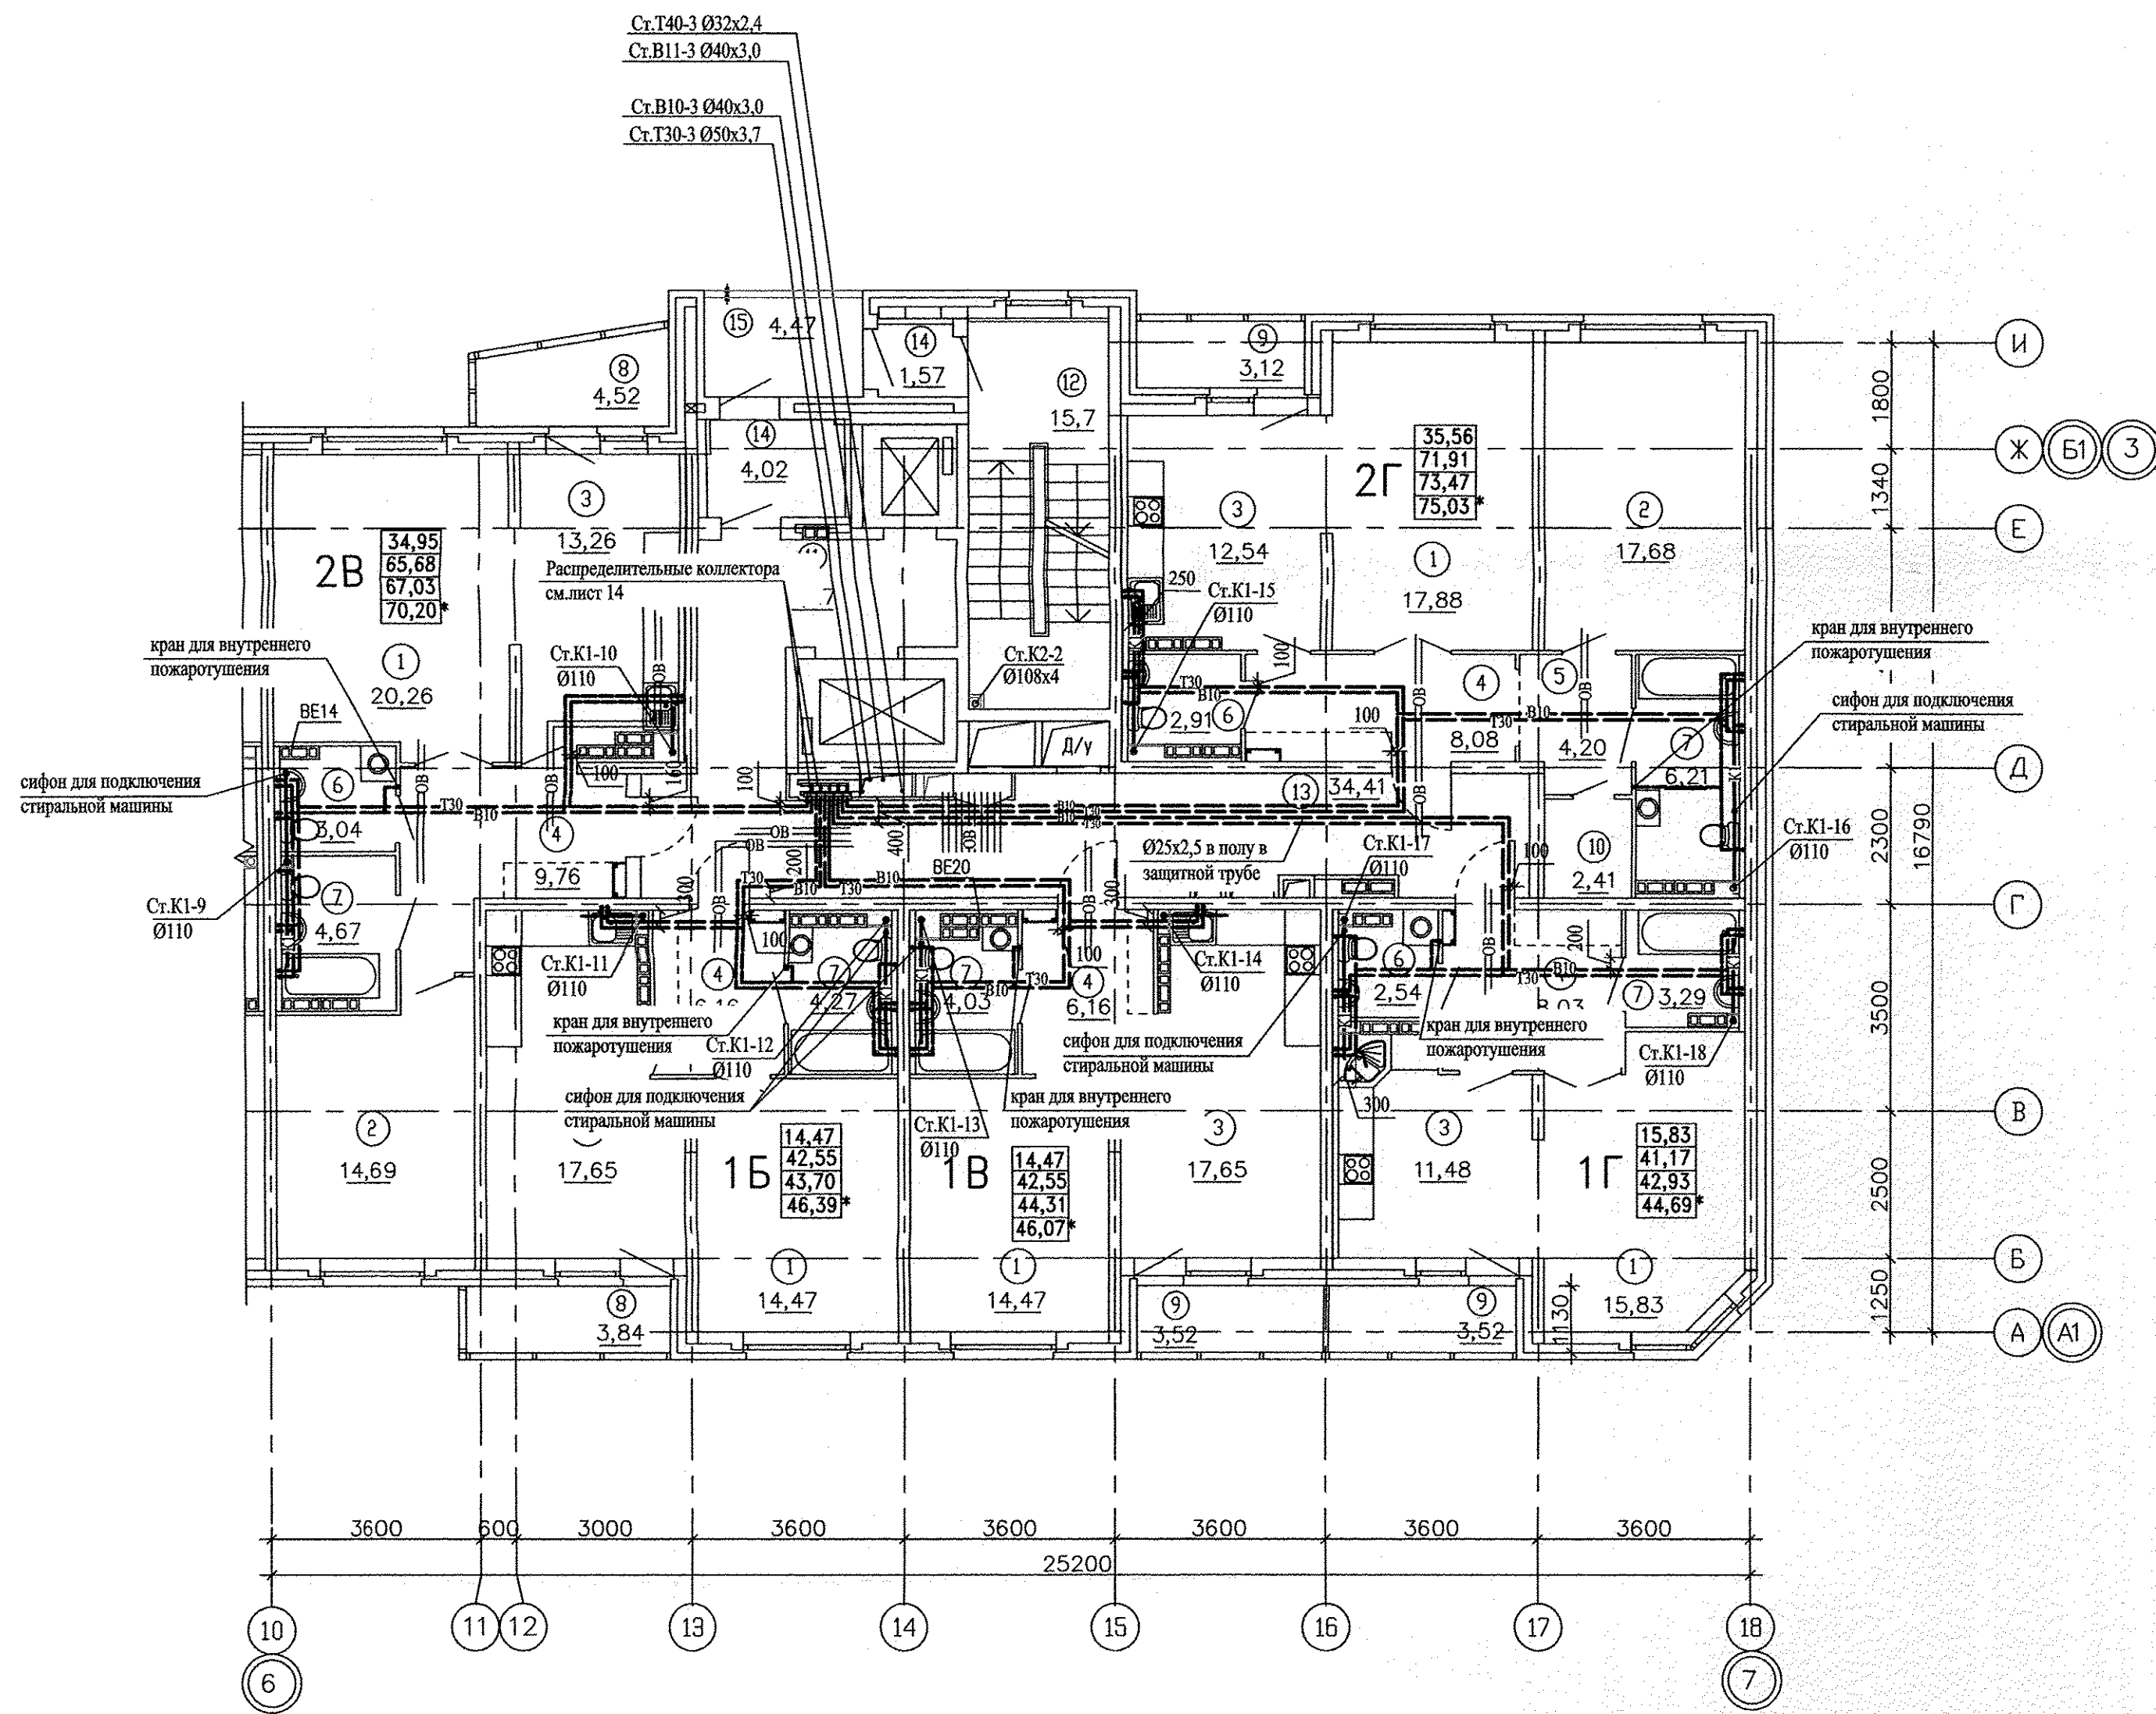

Принятые обозначения площадей помещений квартир:

- 00,00 - Жилая площадь квартиры
- 00,00 - Площадь квартиры
- 00,00 - Общая площадь квартиры с приведенными коэффициентами для летних помещений 0,5 и 0,3
- 00,00\* - Общая площадь квартиры с приведенным коэффициентом для летних помещений 1,0

1. За относительную отметку 0,000 принят уровень верха монолитной конструкции перекрытия над подвалом жилой части секции в осях 1-2, соответствующий абсолютной отметке 267,00.

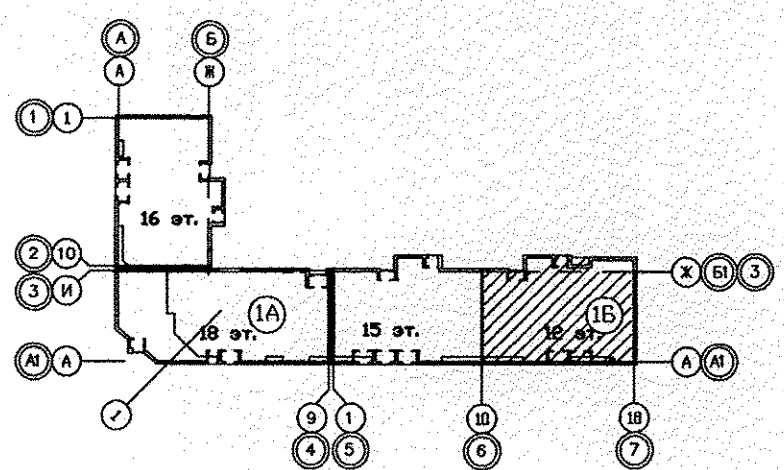

АПУ.012-01Б-ВК						
Жилой дом переменной этажности со встроенно-пристроенными объектами общественного назначения и подземной автостоянкой в границах улиц Победы-Бакинских комиссаров-Никитина в Орджоникидзевском районе г. Екатеринбург						
Изм.	Кол.уч.	Лист	№ док.	Подпись	Дата	
12-15-этажная блок-секция 1Б				СТАДИЯ	ЛИСТ	ЛИСТОВ
План типового этажа в осях 6-7. М 1:100				Р	7	
Г А П	Чирков				12.12	
Глав.спец.	Курчавова				12.12	
Проверил	Курчавова				12.12	
Разработал	Прахова				12.12	

ЗАО КОРПОРАЦИЯ  
АТОМСТРОЙКОМПЛЕКС

формат А2

СОГЛАСОВАНО  
 12.12  
 12.12  
 12.12  
 12.12  
 12.12  
 Пашаева  
 Ближик  
 Самарова  
 Взам. ин.б.н  
 Подпись и дата  
 Инв.№ покл.