


Экспликация помещений



Номер помещения	Наименование	Площадь, м2	Кат. помещения
Общедомовые помещения			
1	Тамбуры	12,17	
2	Лифтовой холл	25,43	
3	Лестничная клетка	11,65	
4	Помещение охраны	5,86	
5	Санузел	2,24	
6	Электрощитовая	7,15	Д
7	Мойка уборочного инвентаря	3,44	В4
8	Коридор	16,64	
ИТОГО площадь общедомовых помещений:		84,58	
Выставочный салон N1			
9	Тамбур	5,66	
10	Выставочный зал	86,71	
11	Санузел, мойка уборочного инвентаря	5,02	В4
ИТОГО площадь помещений выст.салона N1:		97,39	
ИТОГО общая площадь выст.салона N1:		100,7	
Выставочный салон N2			
12	Тамбур	5,61	
13	Выставочный зал	143,78	
14	Санузел	4,21	
15	Мойка уборочного инвентаря	3,12	В4
ИТОГО площадь помещений выст.салона N2:		156,72	
ИТОГО общая площадь выст.салона N2:		164,0	

СОГЛАСОВАНО	Имя, И.Ф.О.	Дата
ОВ	Пашева	01.13
СС	Чирков	01.13
ЭЛ	Смирнова	01.13
Имя, И.Ф.О.	Взам. инж.И.	
Подпись и дата		

1. За относительную отметку 0,000 принят уровень верха монолитной конструкции перекрытия над подвалом жилой части секции в осях 1-2, соответствующий абсолютной отметке 267,00.

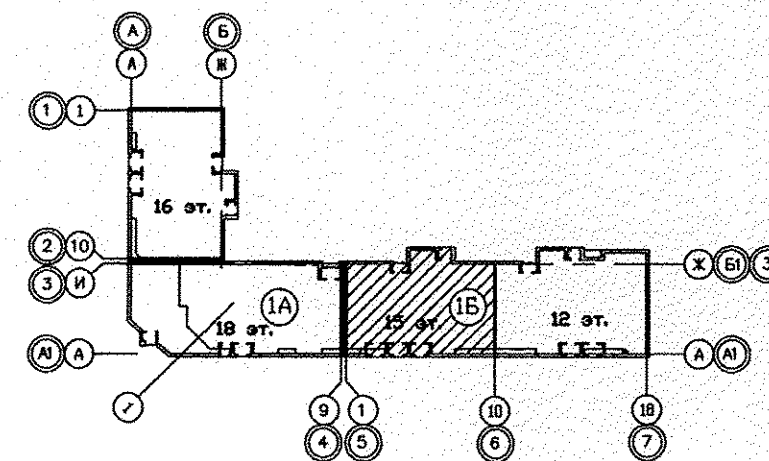

АПУ.012-01Б-ВК				
Жилый дом переменной этажности со встроенно-пристроенными объектами общественного назначения и подземной автостоянкой в границах улиц Победы-Бакинских комиссаров-Никитина в Орджоникидзевском районе г. Екатеринбурга				
Изм.	Кол.уч.	Лист	№ док.	Подпись
12-15-этажная блок-секция 1Б				СТАДИЯ
План 1 этажа в осях 5-6. М 1:100				ЛИСТ
				ЛИСТОВ
Г А П	Чирков			01.13
Глав.спец.	Курчавова			01.13
Проверил	Курчавова			01.13
Разработал	Прахова			01.13
ЗАО КОРПОРАЦИЯ АТОМСТРОЙКОМПЛЕКС				

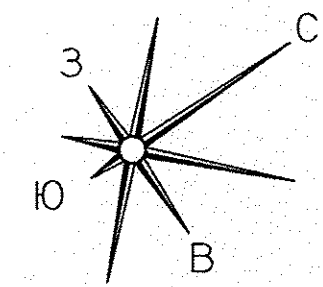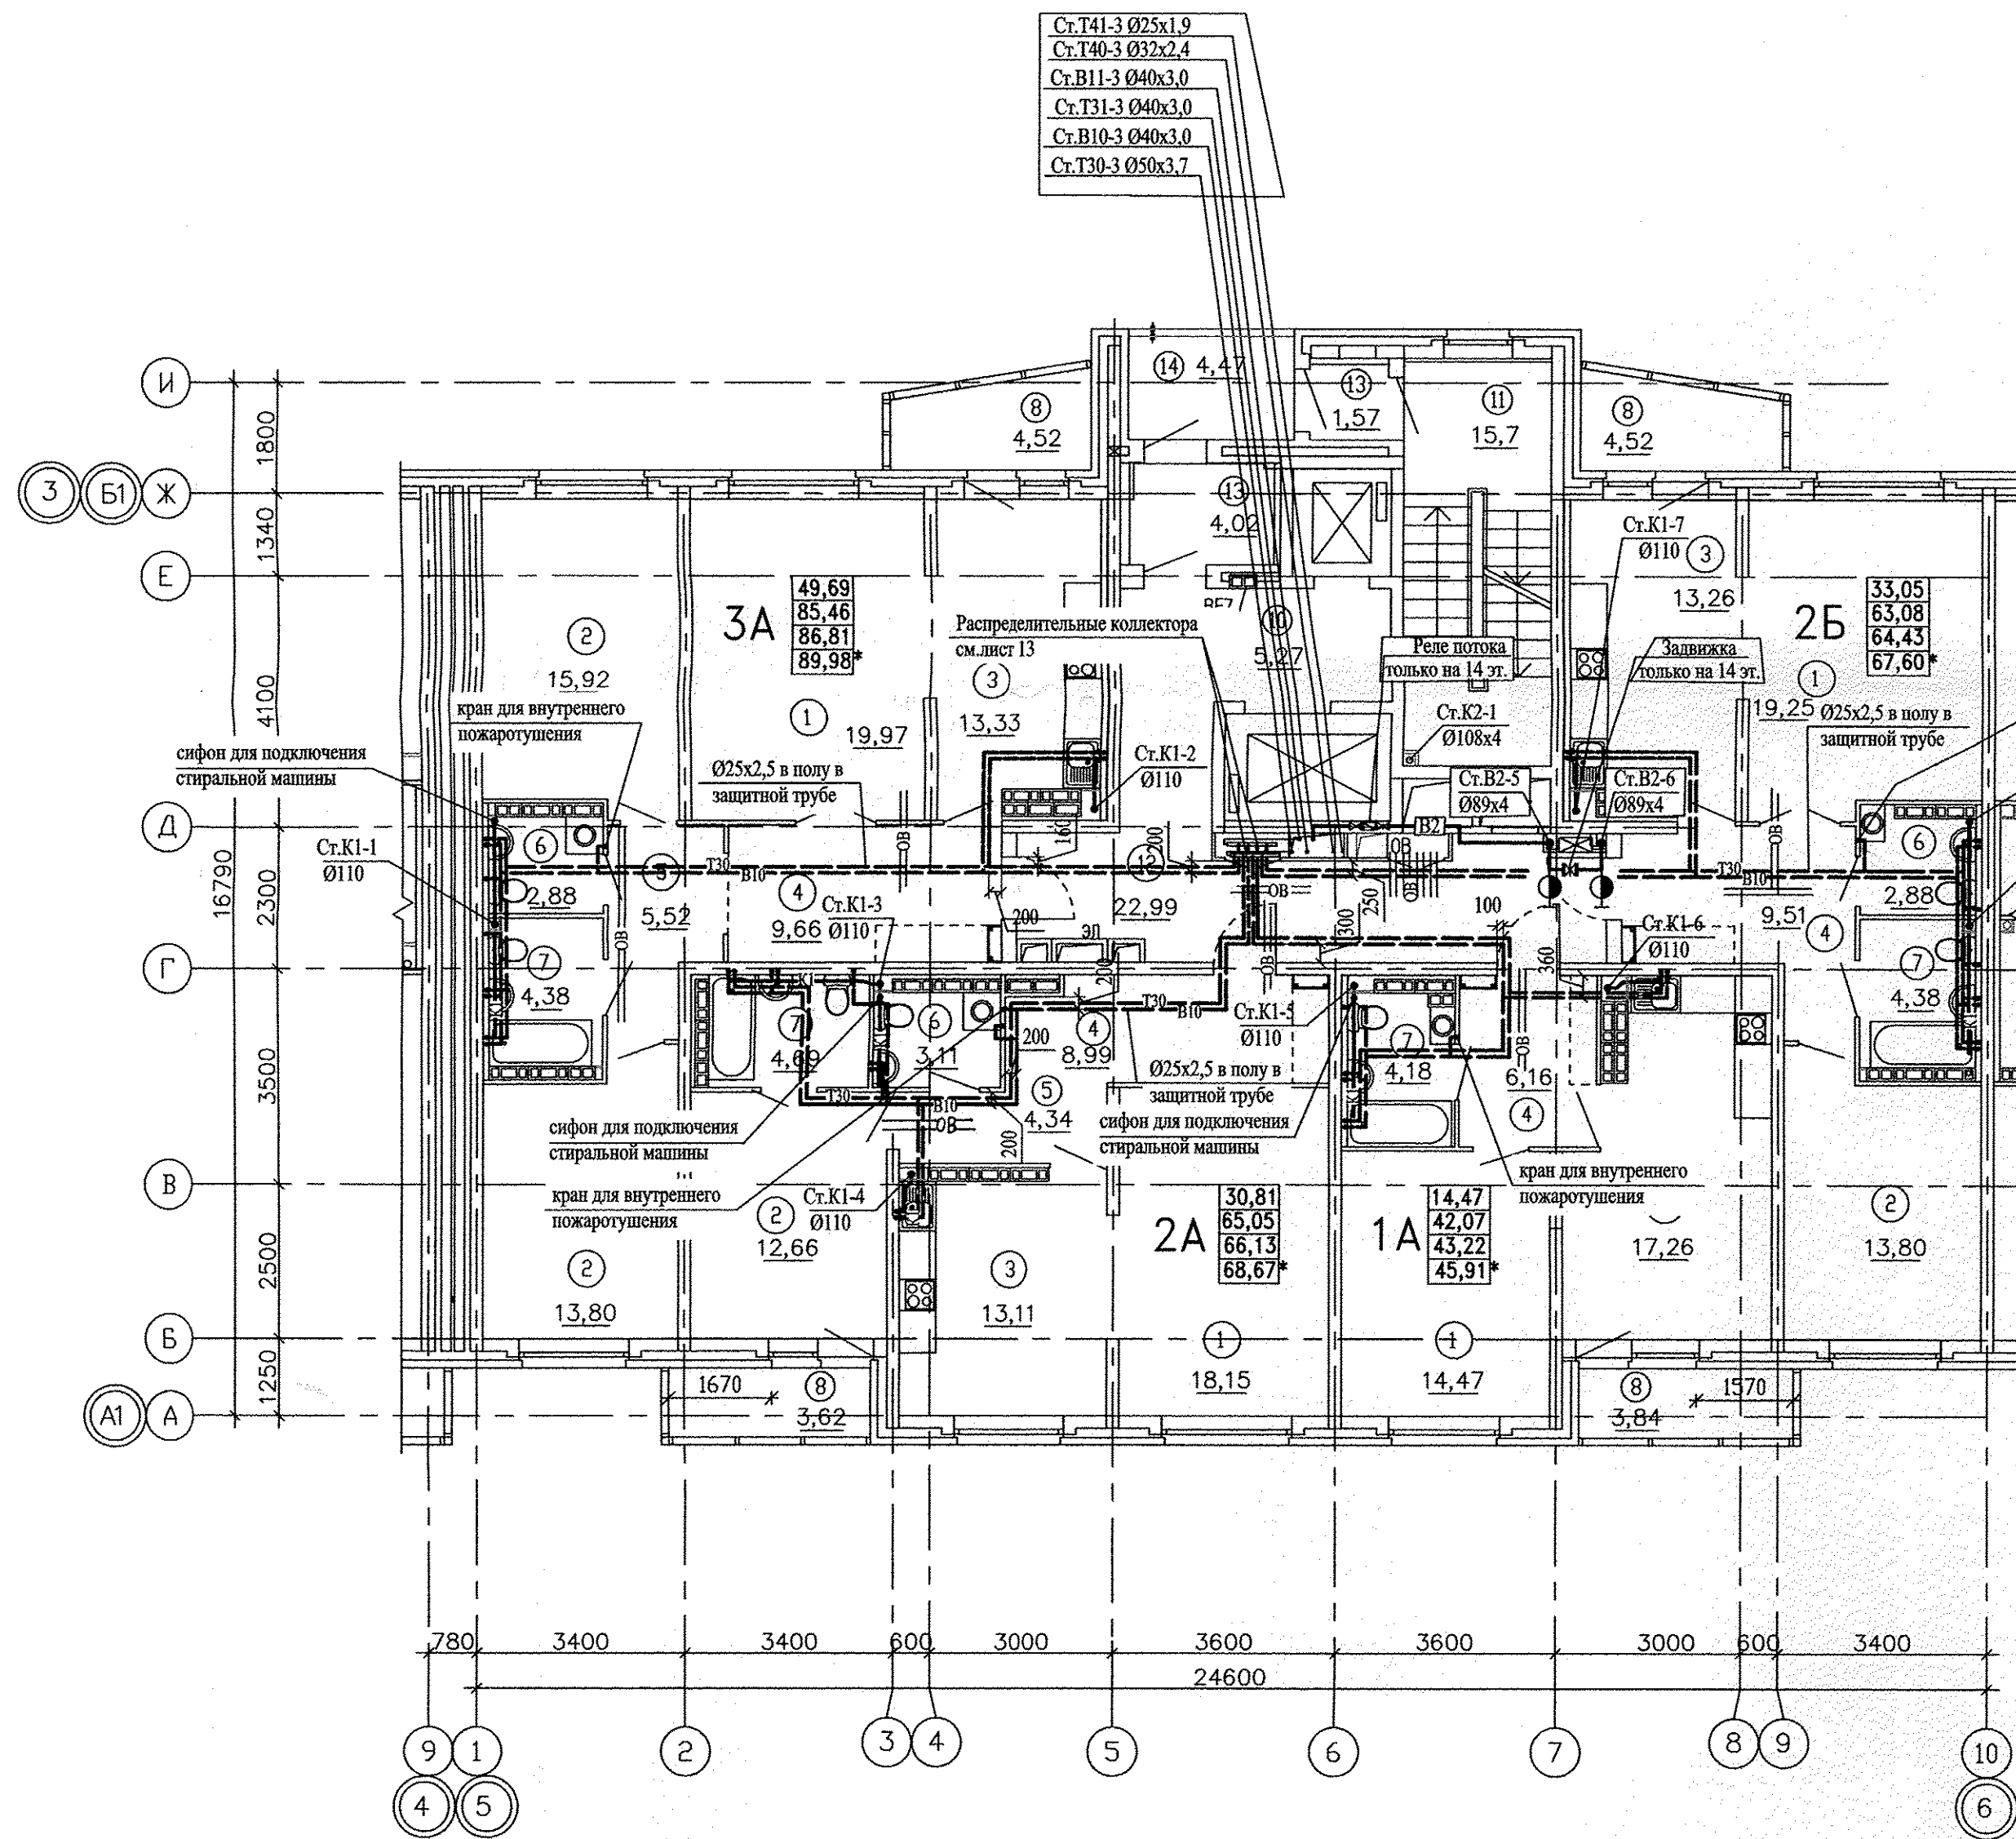


Экспликация помещений
(на 1 этаж)

Номер помещения	Наименование	Площадь, м2	Кат. помещения
Помещения квартир			
1	Гостиная	71,84	
2	Спальная	56,18	
3	Кухня	56,96	
4	Прихожая	34,32	
5	Коридор	9,86	
6	Сан.узел	8,87	
7	Ванная	17,63	
8	Балкон	16,50	
	Итого	272,16	
Общедомовые помещения			
10	Лифтовой холл	5,27	
11	Незадымляемая лестничная клетка	15,64	
12	Межквартирный коридор	22,99	
13	Тамбуры	5,12	
14	Переходная лоджия	4,53	
	ИТОГО площадь общедомовых помещений:	53,55	

Принятые обозначения площадей помещений квартир:

00,00	- Жилая площадь квартиры
00,00	- Площадь квартиры
00,00	- Общая площадь квартиры с приведенными коэффициентами для летних помещений 0,5 и 0,3
00,00*	- Общая площадь квартиры с приведенным коэффициентом для летних помещений 1,0

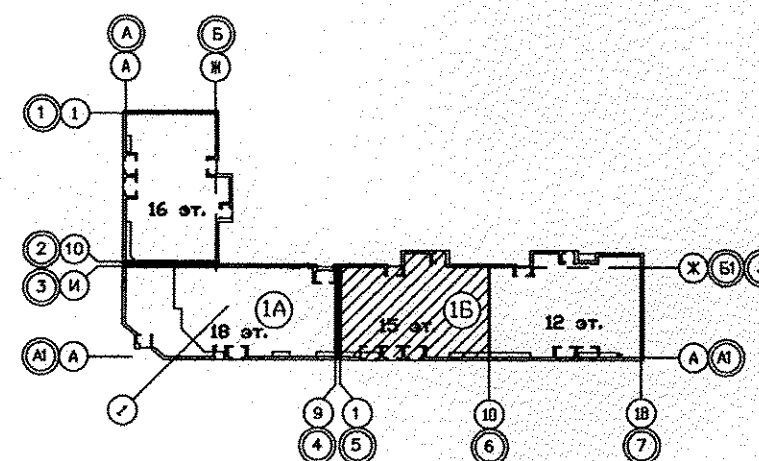

АПУ.012-01Б-ВК						
Жилой дом переменной этажности со встроенно-пристроенными объектами общественного назначения и подземной автостоянкой в границах улиц Победы-Бакинских комиссаров-Никитина в Орджоникидзевском районе г. Екатеринбург						
Изм.	Кол.уч.	Лист	№ док.	Подпись	Дата	
12-15-этажная блок-секция 1Б				СТАДИЯ	ЛИСТ	ЛИСТОВ
				Р	6	
Г.А.П.	Чирков				01.13	
Глав.спец.	Курчавова				01.13	
Проверил	Курчавова				01.13	
Разработал	Прахова				01.13	
План типового этажа в осях 5-6. М 1:100						
ЗАО КОРПОРАЦИЯ АТОМСТРОЙКОМПЛЕКС						

формат А2

СОГЛАСОВАНО	И.И.М. погл.	Парулис и Гага	Варм. инв.М	01.13
О.В.	Пашаева	Чижик	01.13	
С.С.	Смирнова	ЭЛ	01.13	