

План 24 этажа


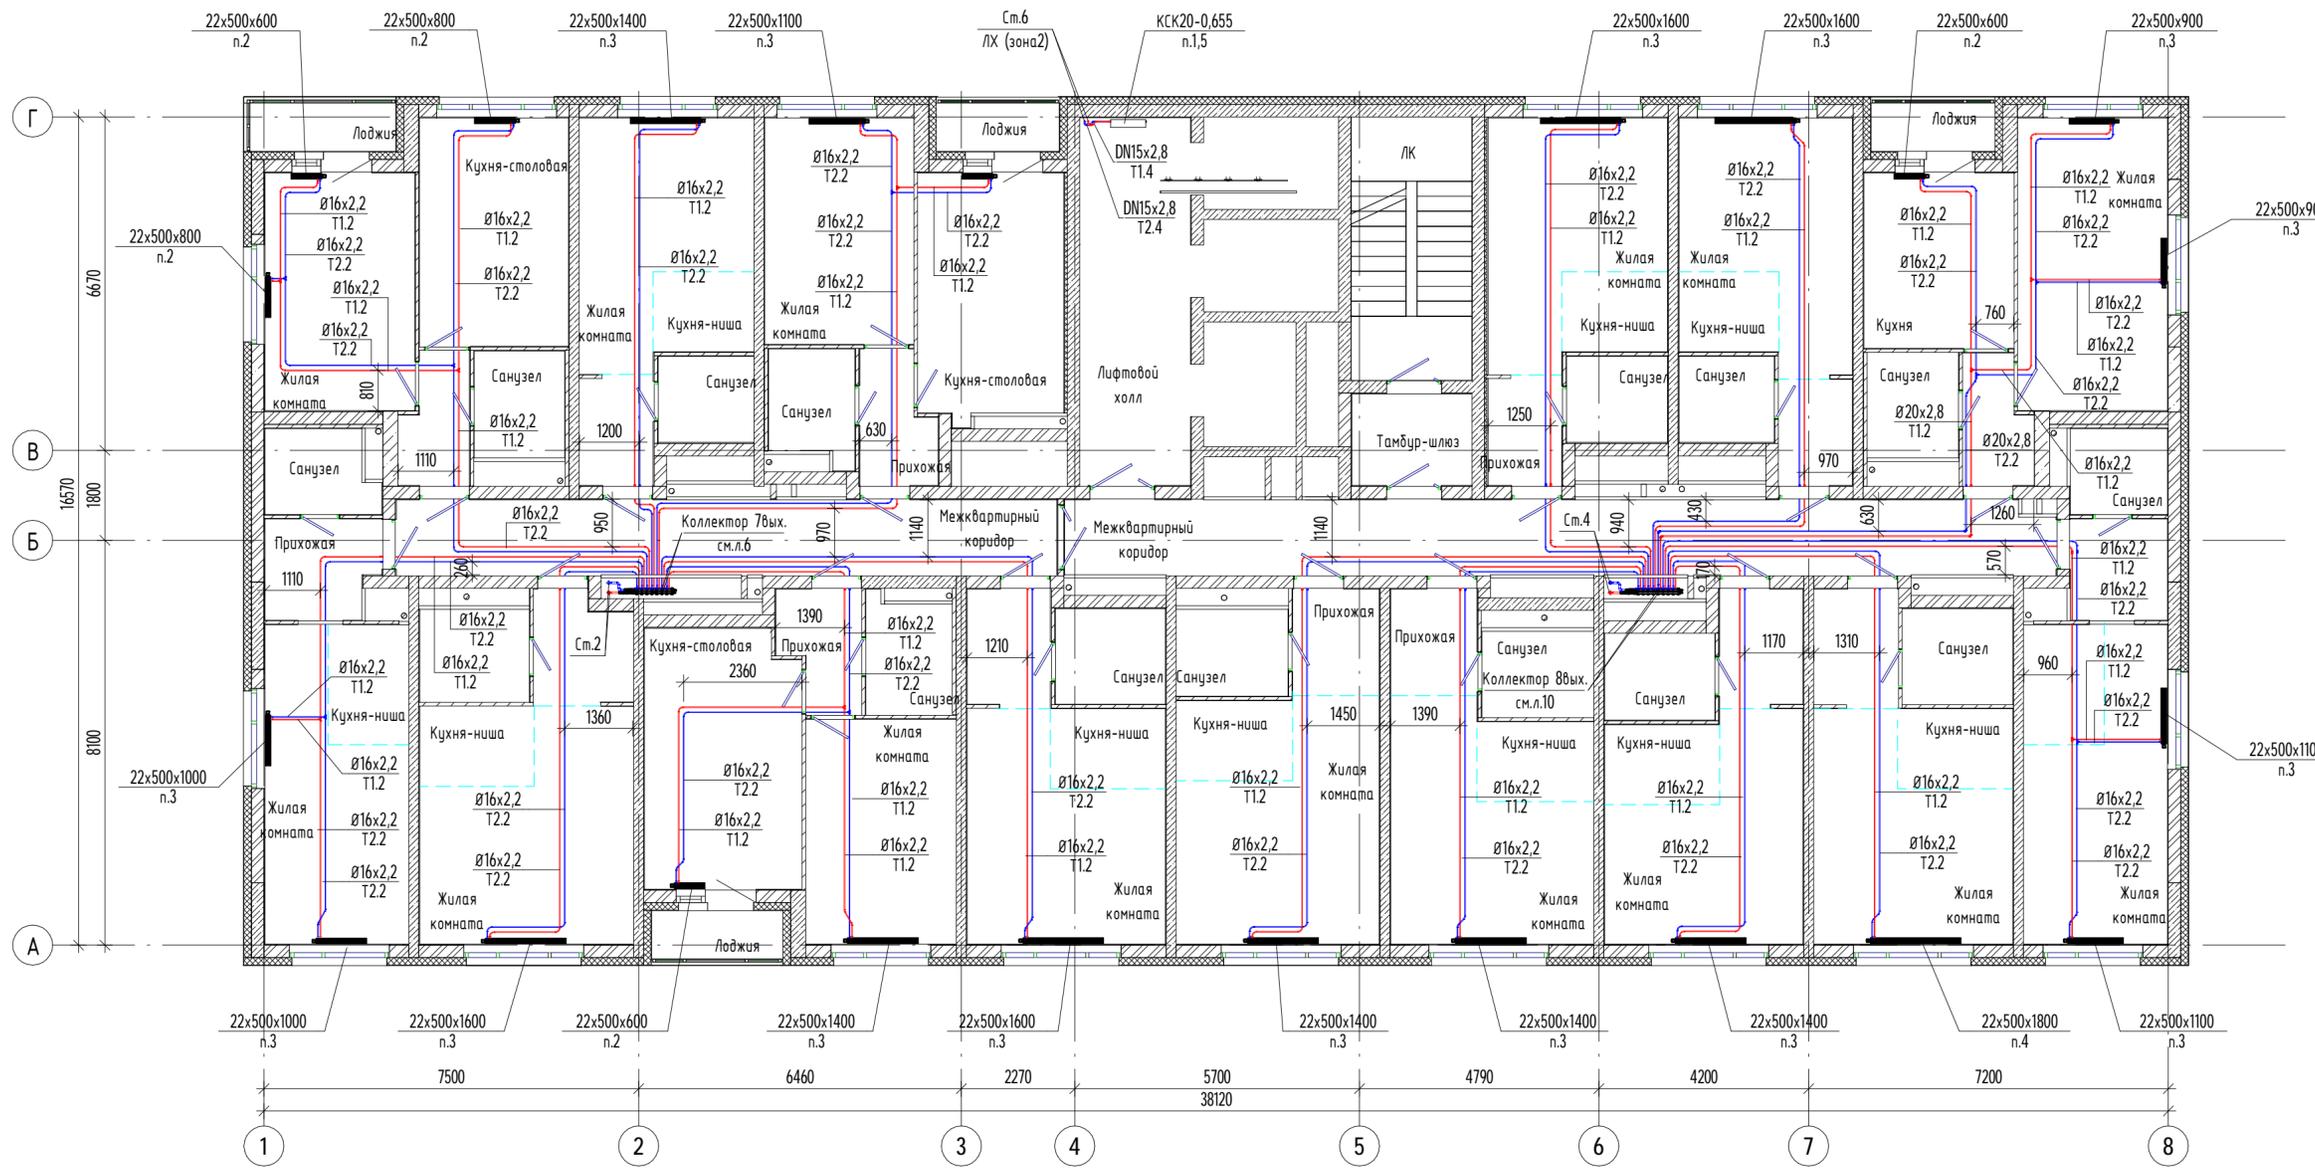


Таблица назначения систем	
Название системы	Назначение
T1.1, T2.1	Подающий и обратный трубопроводы системы отопления жилых помещений (1 зона)
T1.2, T2.2	Подающий и обратный трубопроводы системы отопления жилых помещений (2 зона)
T1.3, T2.3	Подающий и обратный трубопроводы системы отопления мест общего пользования (1 зона)
T1.4, T2.4	Подающий и обратный трубопроводы системы отопления мест общего пользования (2 зона)

Маркировка радиаторов	
Обозначение на чертеже	Наименование радиатора
	- Тип прибора - Высота прибора - Длина прибора - Стальной панельный радиатор EVRA Ventil Compact (или аналог) с нижним подключением - Значение преднастройки термостатического клапана
КСК20-1,835К	Конвектор стальной настенный с боковым подключением Сантехпром Авто

Коллектор на 8 выходов (1-15 этаж, Ст.3)

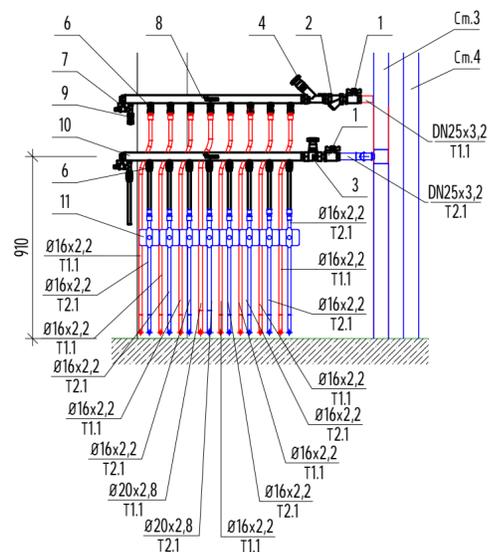

- Элементы в составе этажного коллектора:
1. Шаровый кран с рукояткой-бабочкой Ду25;
 2. Фильтр сетчатый Ду25;
 3. Автоматический регулятор перепада давления VT0.41 5-30 Ду15 преднастройка п.20;
 4. Клапан-партнер VT0.42 Ду25 преднастройка п.6;
 5. Шаровый кран для монтажа термодатчика Ду15;
 6. Шаровый кран с рукояткой-бабочкой Ду15;
 7. Воздухоотводчик ручной;
 8. Коллектор подающий с правым подключением на 8 выходов;
 9. Кран дренажный Ду15.
 10. Коллектор обратный с правым подключением на 8 выходов;

- Элементы, не входящие в состав коллектора:
11. Счетчик ультразвуковой Пульсар Ду15.

Примечания:

1. Все отметки и привязки уточнить при монтаже;
2. Трубопроводы в квартирах проложены в конструкции пола в защитной гофре;
3. Трубопроводы в общем коридоре прокладываются в конструкции пола в теплоизоляции из вспененного полистирола Порилекс НПЗ Т толщ. 6 мм;
4. Стальные трубопроводы в составе коллекторов учета изолировать теплоизоляцией Порилекс НПЗ Т 13 мм;
5. Трубопроводы, проходящие под дверями, прокладываются в гильзах.

048/4-10.22-00-0В1				
Комплексная застройка в квартале улиц Фрунзе – Белинского – Щорса – Степана Разина, в Ленинском районе г. Екатеринбурга. Этапы №1.2, 1.3, 1.4. Этап №1.2. Односекционный жилой дом.				
1	-	Зам.	357-24	10.24
Изм.	Кол. уч.	Лист	№ док.	Подп.
Разраб.	Гришина			05.22
Проверил	Ведерников			05.22
Отопление				
		Стация	Лист	Листов
		Р	7	
План 24 этажа. Коллектор Ст.3 на 8 выходов (1-15этаж).				
Н. контроль	Косылева			05.22