
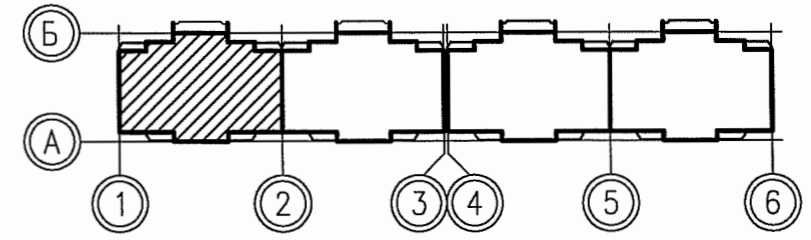


Распечатано: Выходная Елена Викторовна
 Дата печати 14.11.2012 14:40
 Путь к файлу: P:\07.001.67_12\04\AP2\Модель\AP2_осн.1-2_Кладочный план 3-15.эс.dwg

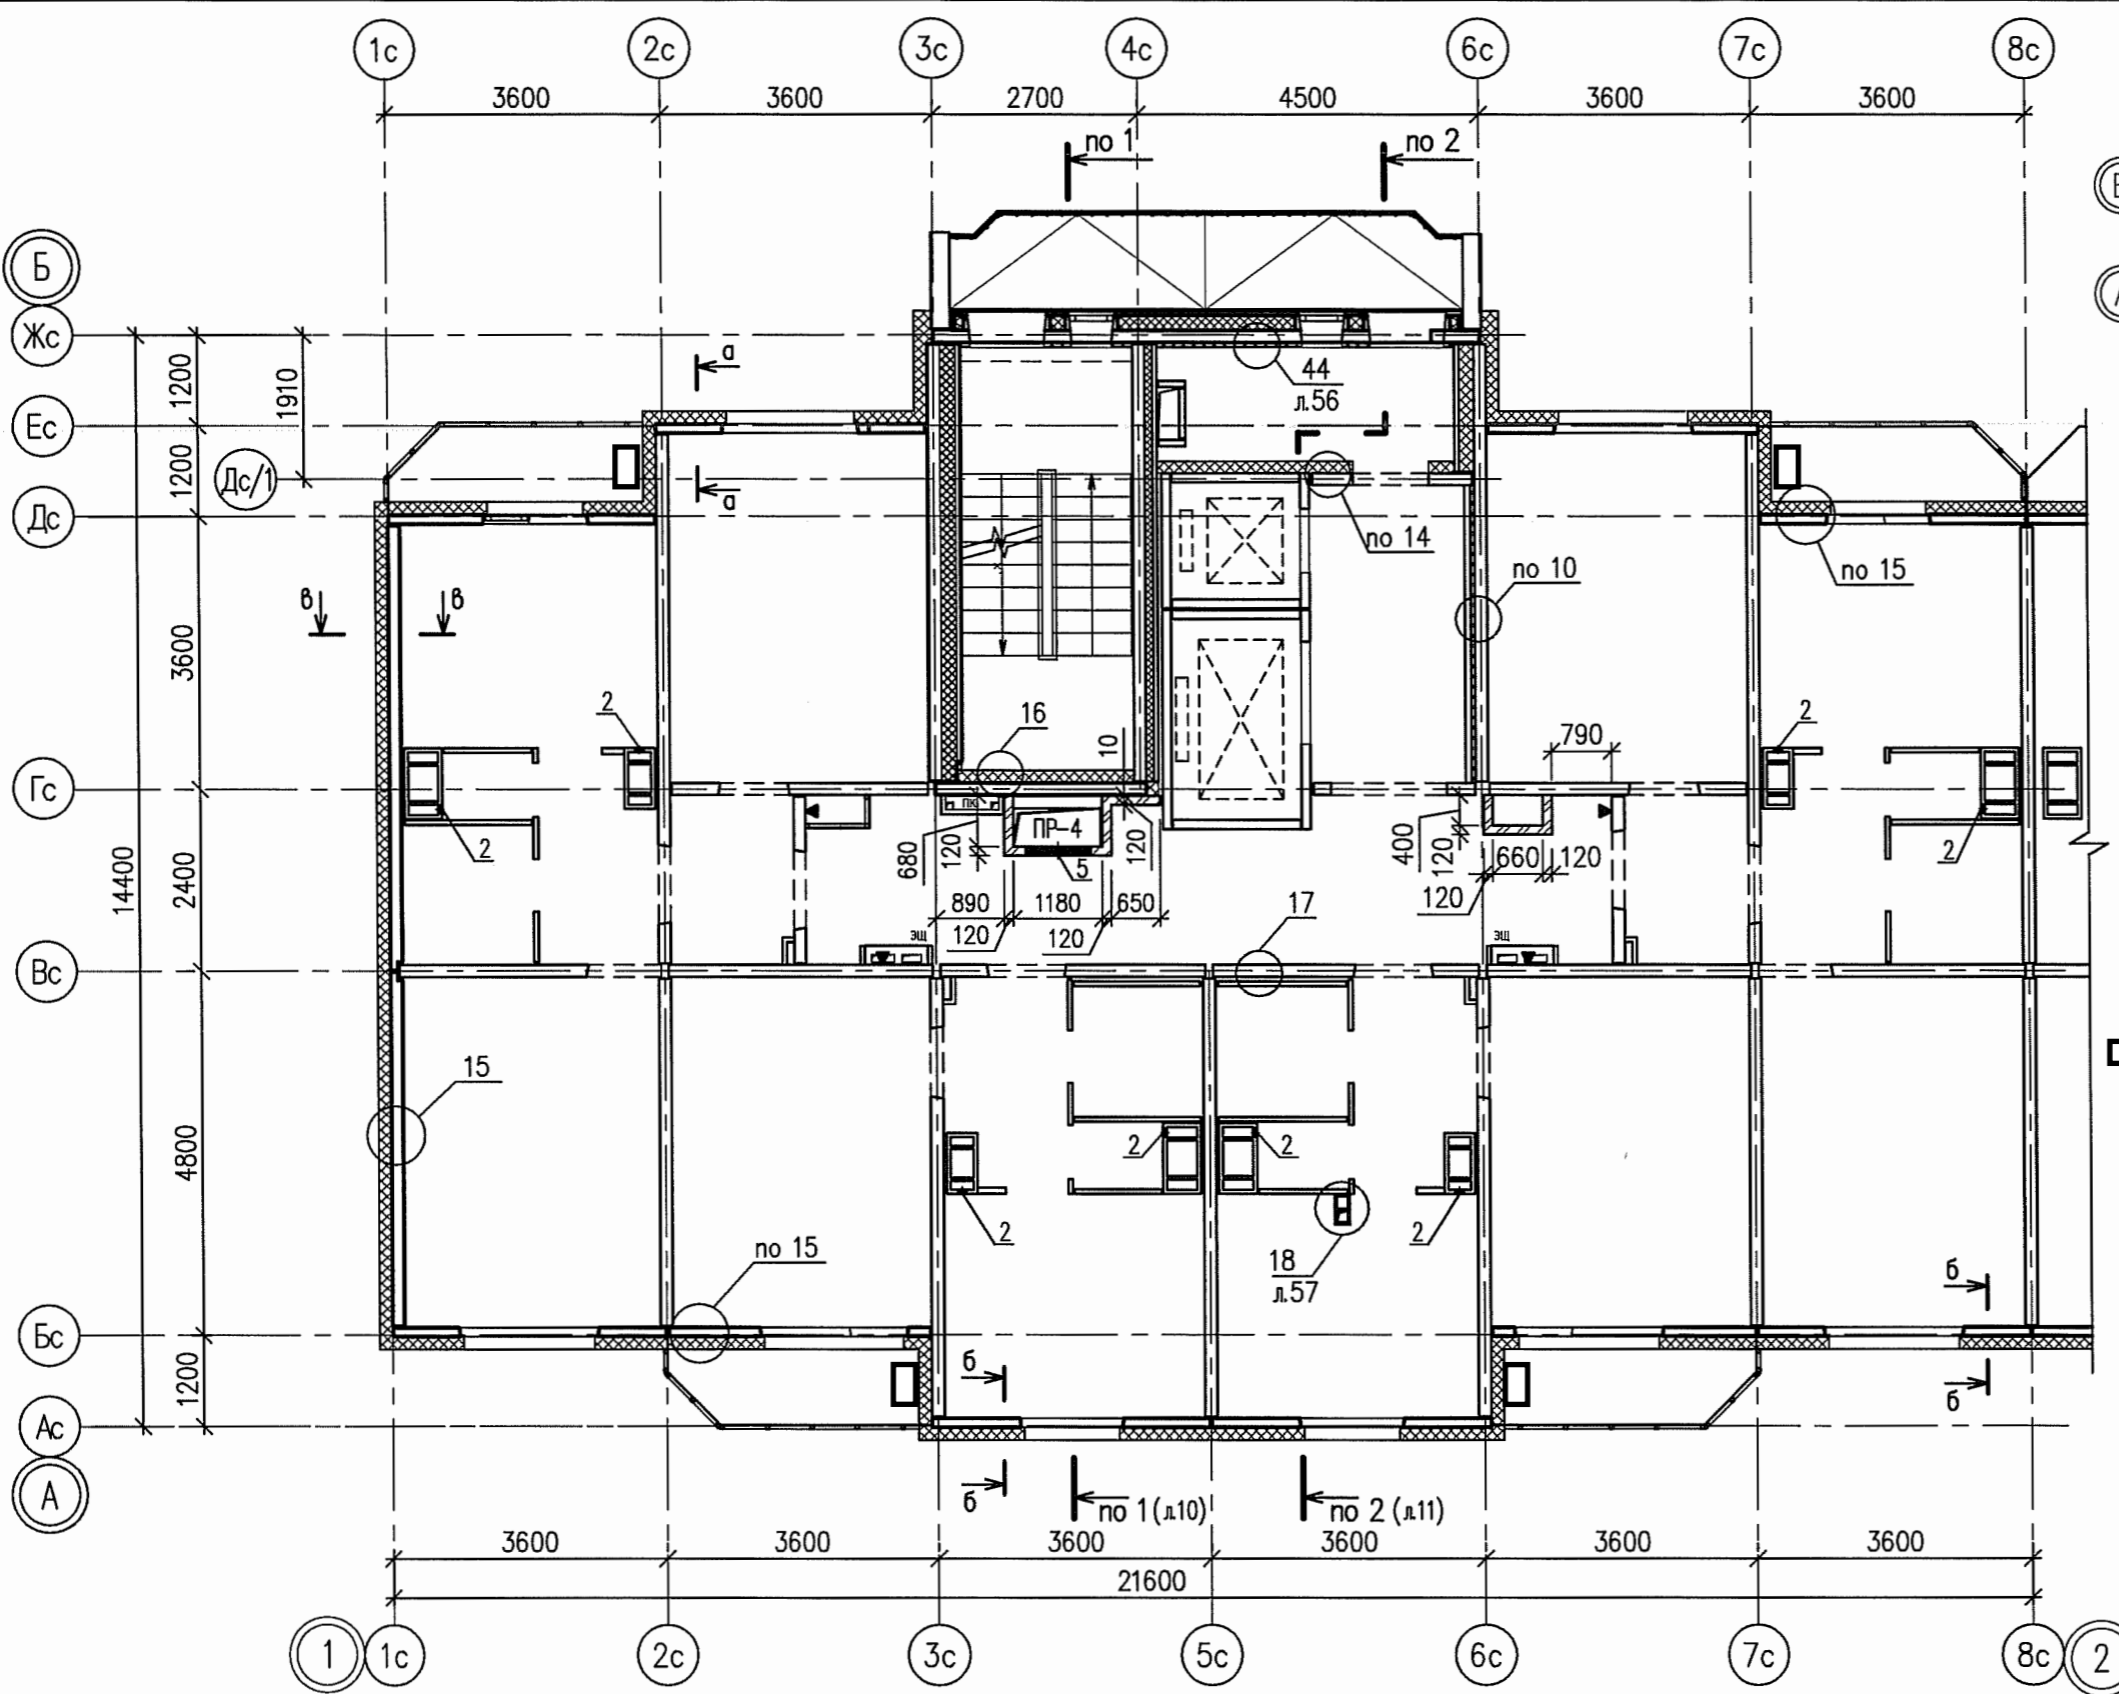

ЭКСПЛИКАЦИЯ ОТВЕРСТИЙ

марка	размеры, мм	низ отв.	назначение	примечание
2	150x150	+2,300	ОВ	
5	880x520(h)	на 0,6м от потолка	ОВ	

□ -расположение наружного блока кондиционера внутри лоджии



- Общие примечания см. лист 6.
- Ведомость перемычек см. лист 56.
- Узлы 10, 14...17 см. лист 55, 56.

07.001.67/12-04-AP2					
Жилые дома со встроенными нежилыми помещениями с наземной многоуровневой автостоянкой в квартале ул. Академика Вонсовского-улицы 1а (название условное)-Краснолесья-Анатолия Мехренцева в Ленинском районе г.Екатеринбурга					
Изм.	Колуч.	Лист	№ док.	Подпись	Дата
Разработ.	Першакова			<i>[Signature]</i>	11.12
Проверил	Исупов			<i>[Signature]</i>	11.12
Н.контр.	Черепанова			<i>[Signature]</i>	11.12
ГАП	Черепанова			<i>[Signature]</i>	11.12
Жилой дом N4				Стадия	Лист
Секция между осями 1-2. Кладочный план 3...15 этажей				Р	8
				Листов	-
				ООО "ПКУ "НОВА-СтройПроект"	

Согласовано:

Инв.Н подл. | Подпись и дата | Взам.инв. N

Проектная: Власова Елена Викторовна
 Дата печати: 14.11.2012 14:42
 Путь к файлу: P:\07.001.67_12\04\AP2\Модель\AP2_оси 1-2_Кладочный план_16-18.эт.сdw

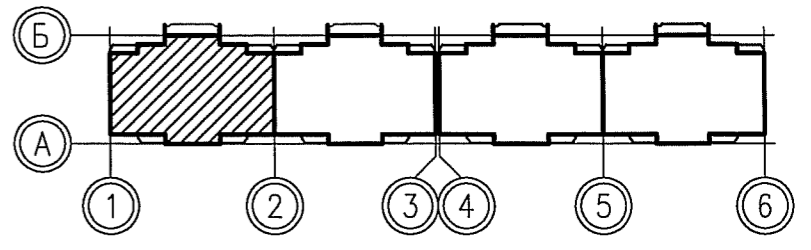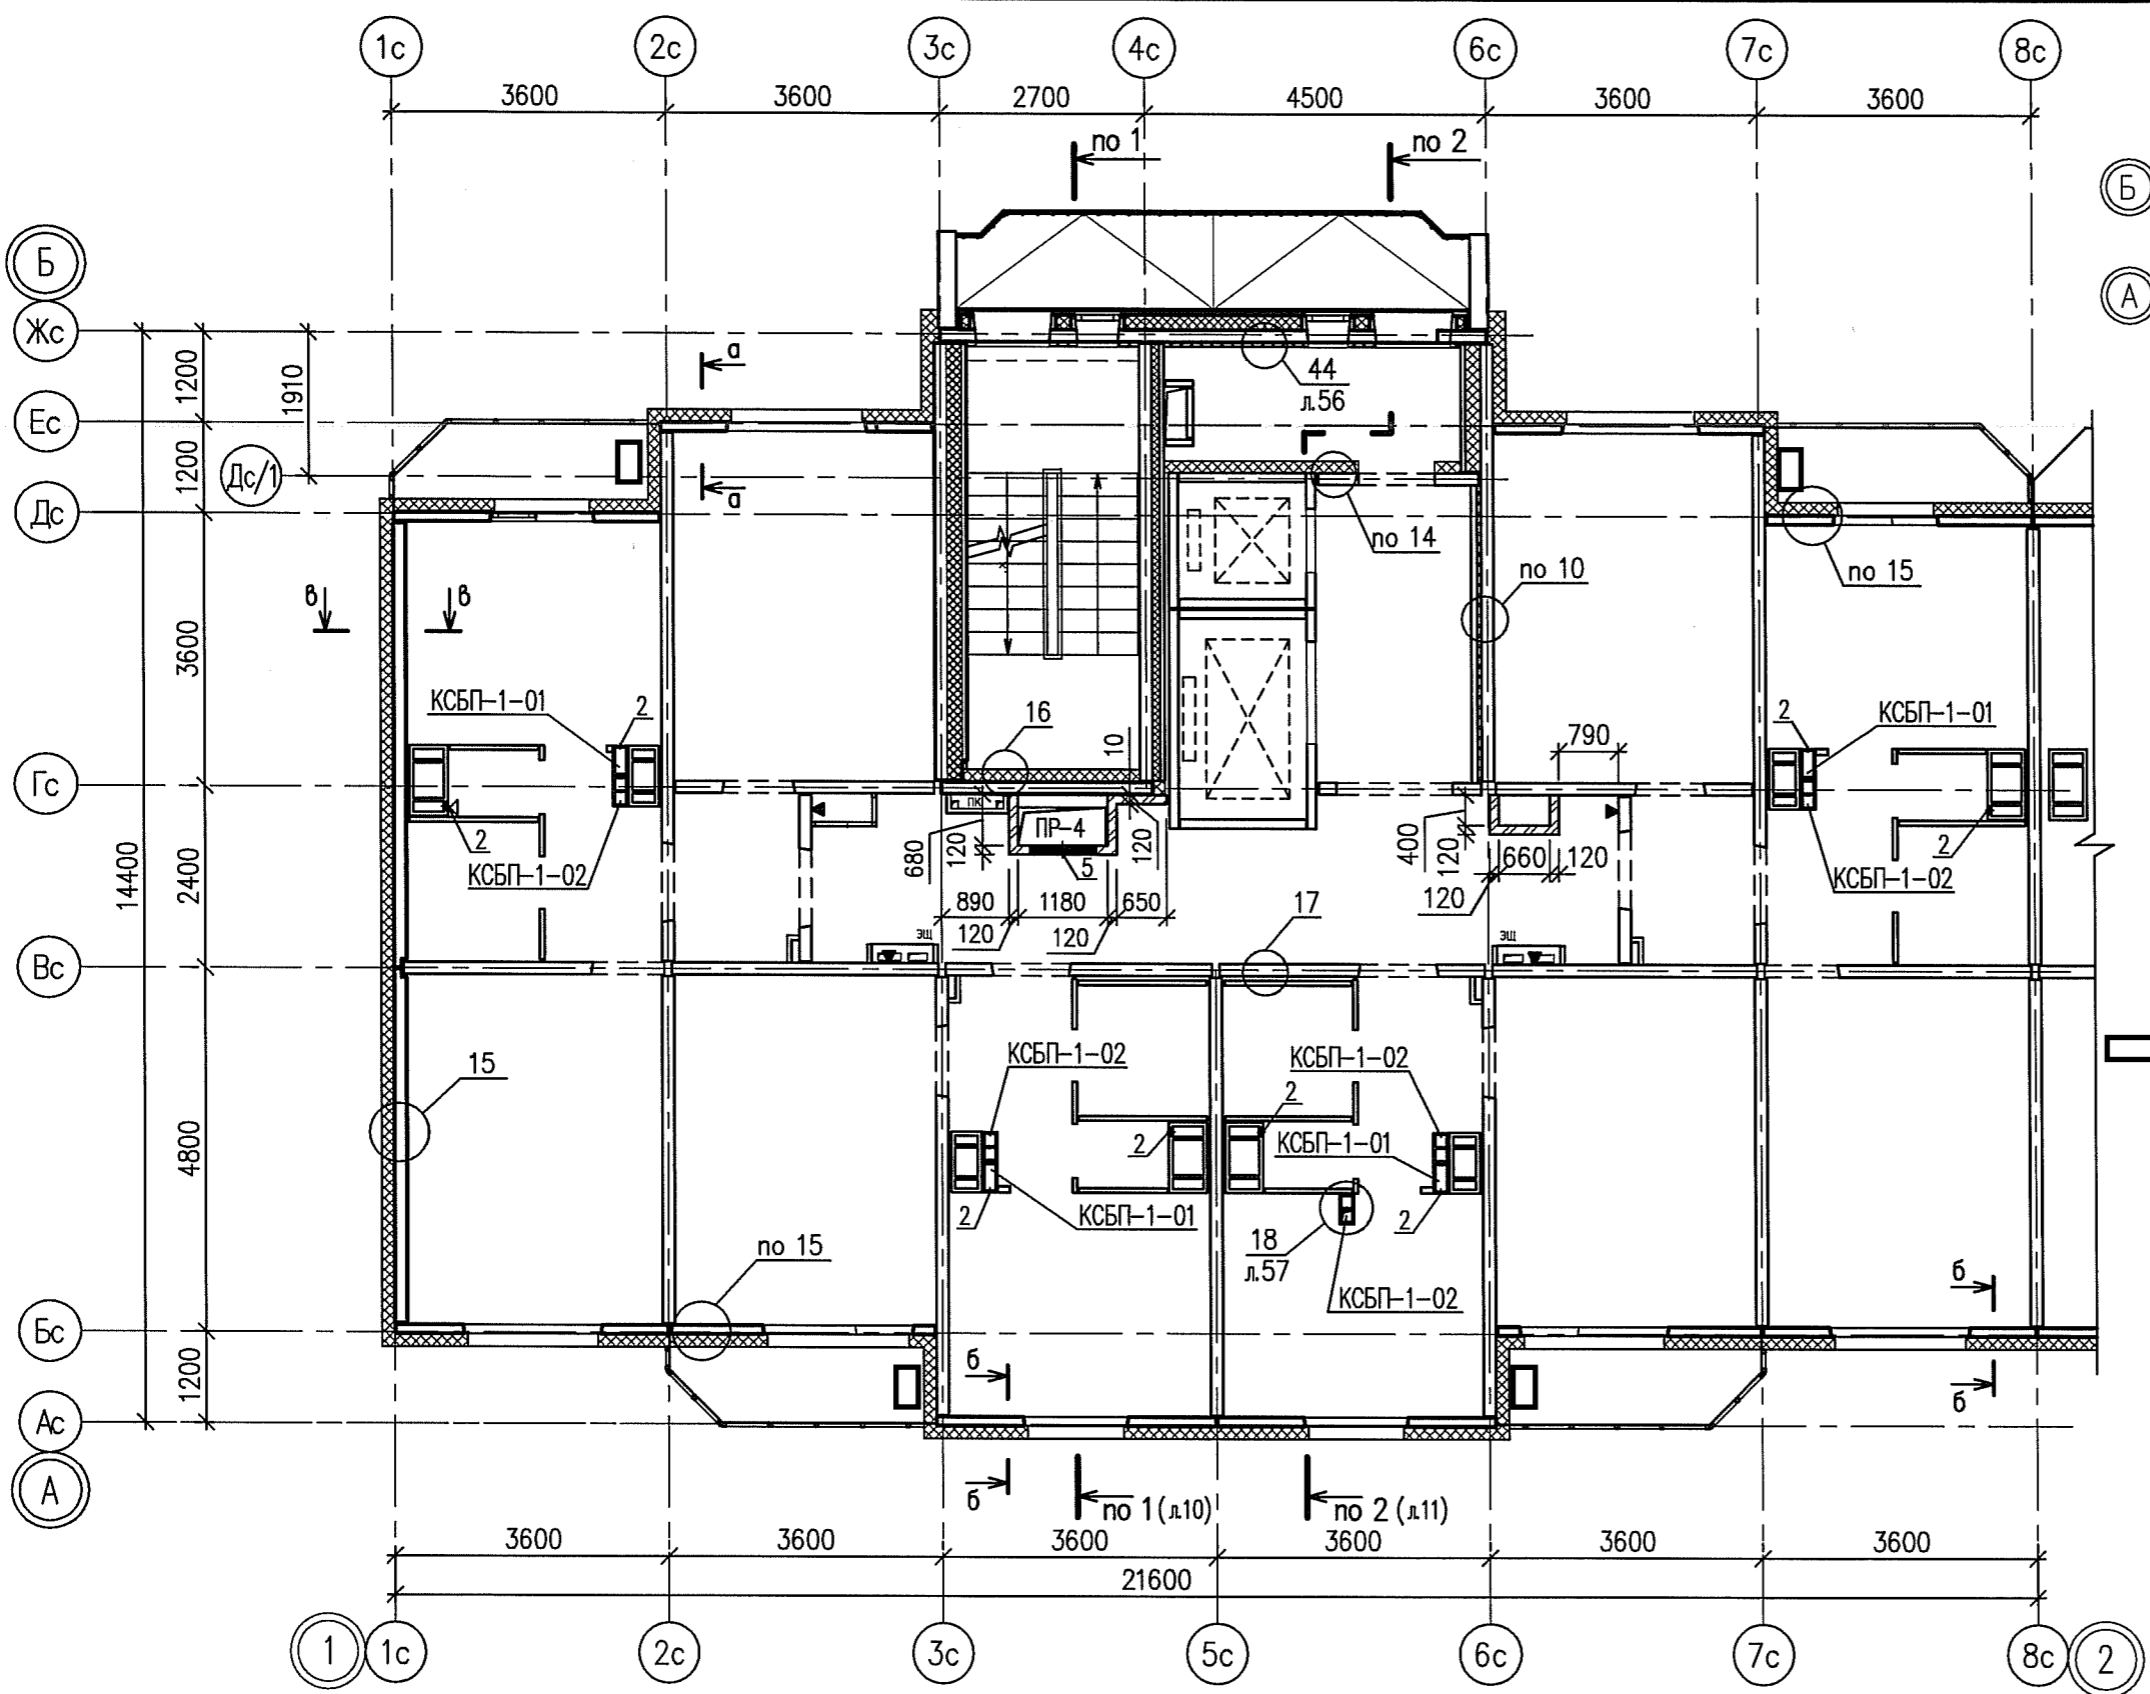

ЭКСПЛИКАЦИЯ ОТВЕРСТИЙ

марка	размеры, мм	ниж. отв.	назначе- ние	примечание
2	150x150	+2,300	ОВ	
5	880x520(н)	на 0,6м от потолка	ОВ	

-расположение наружного блока кондиционера внутри лоджии

- Общие примечания см. лист 6.
- Ведомость перемычек см. лист 56.
- Узлы 10, 14...17 см. лист 55, 56.



Изм.	Кол.уч.	Лист	№ док.	Подпись	Дата
Разработ.		Першакова		<i>[Signature]</i>	11.12
Проверил		Исупов		<i>[Signature]</i>	11.12
Н. контр.		Черепанова		<i>[Signature]</i>	11.12
ГАП		Черепанова		<i>[Signature]</i>	11.12

07.001.67/12-04-AP2		
Жилые дома со встроенными нежилыми помещениями с наземной многоуровневой автостоянкой в квартале ул. Академика Вонсовского-улицы 1а (название условное)-Краснолесья-Анатолия Мехренцева в Ленинском районе г.Екатеринбурга		
Жилой дом N4	Стадия	Лист
	Р	9
Секция между осями 1-2. Кладочный план 16...18 этажей	Листов	-
ООО "ПКУ" НОВА-СтройПроект"		

Согласовано:

Инв. N подл. | Подпись и дата | Взам. инв. N

Распечатано: Власова Елена Викторовна
 Дата печати: 14.11.2012 14:47
 Путь к файлу: P:\07.001.67\12\04\AP2\Модель\АР2_оси 2-3_Кладочный план 3-15.эпс

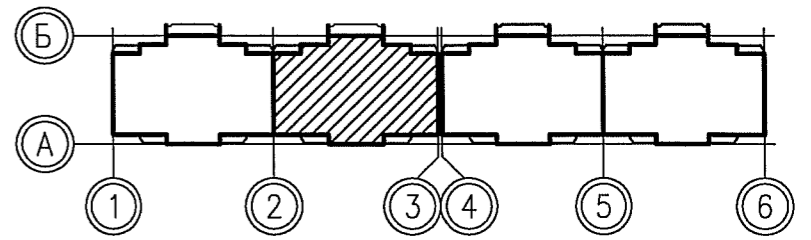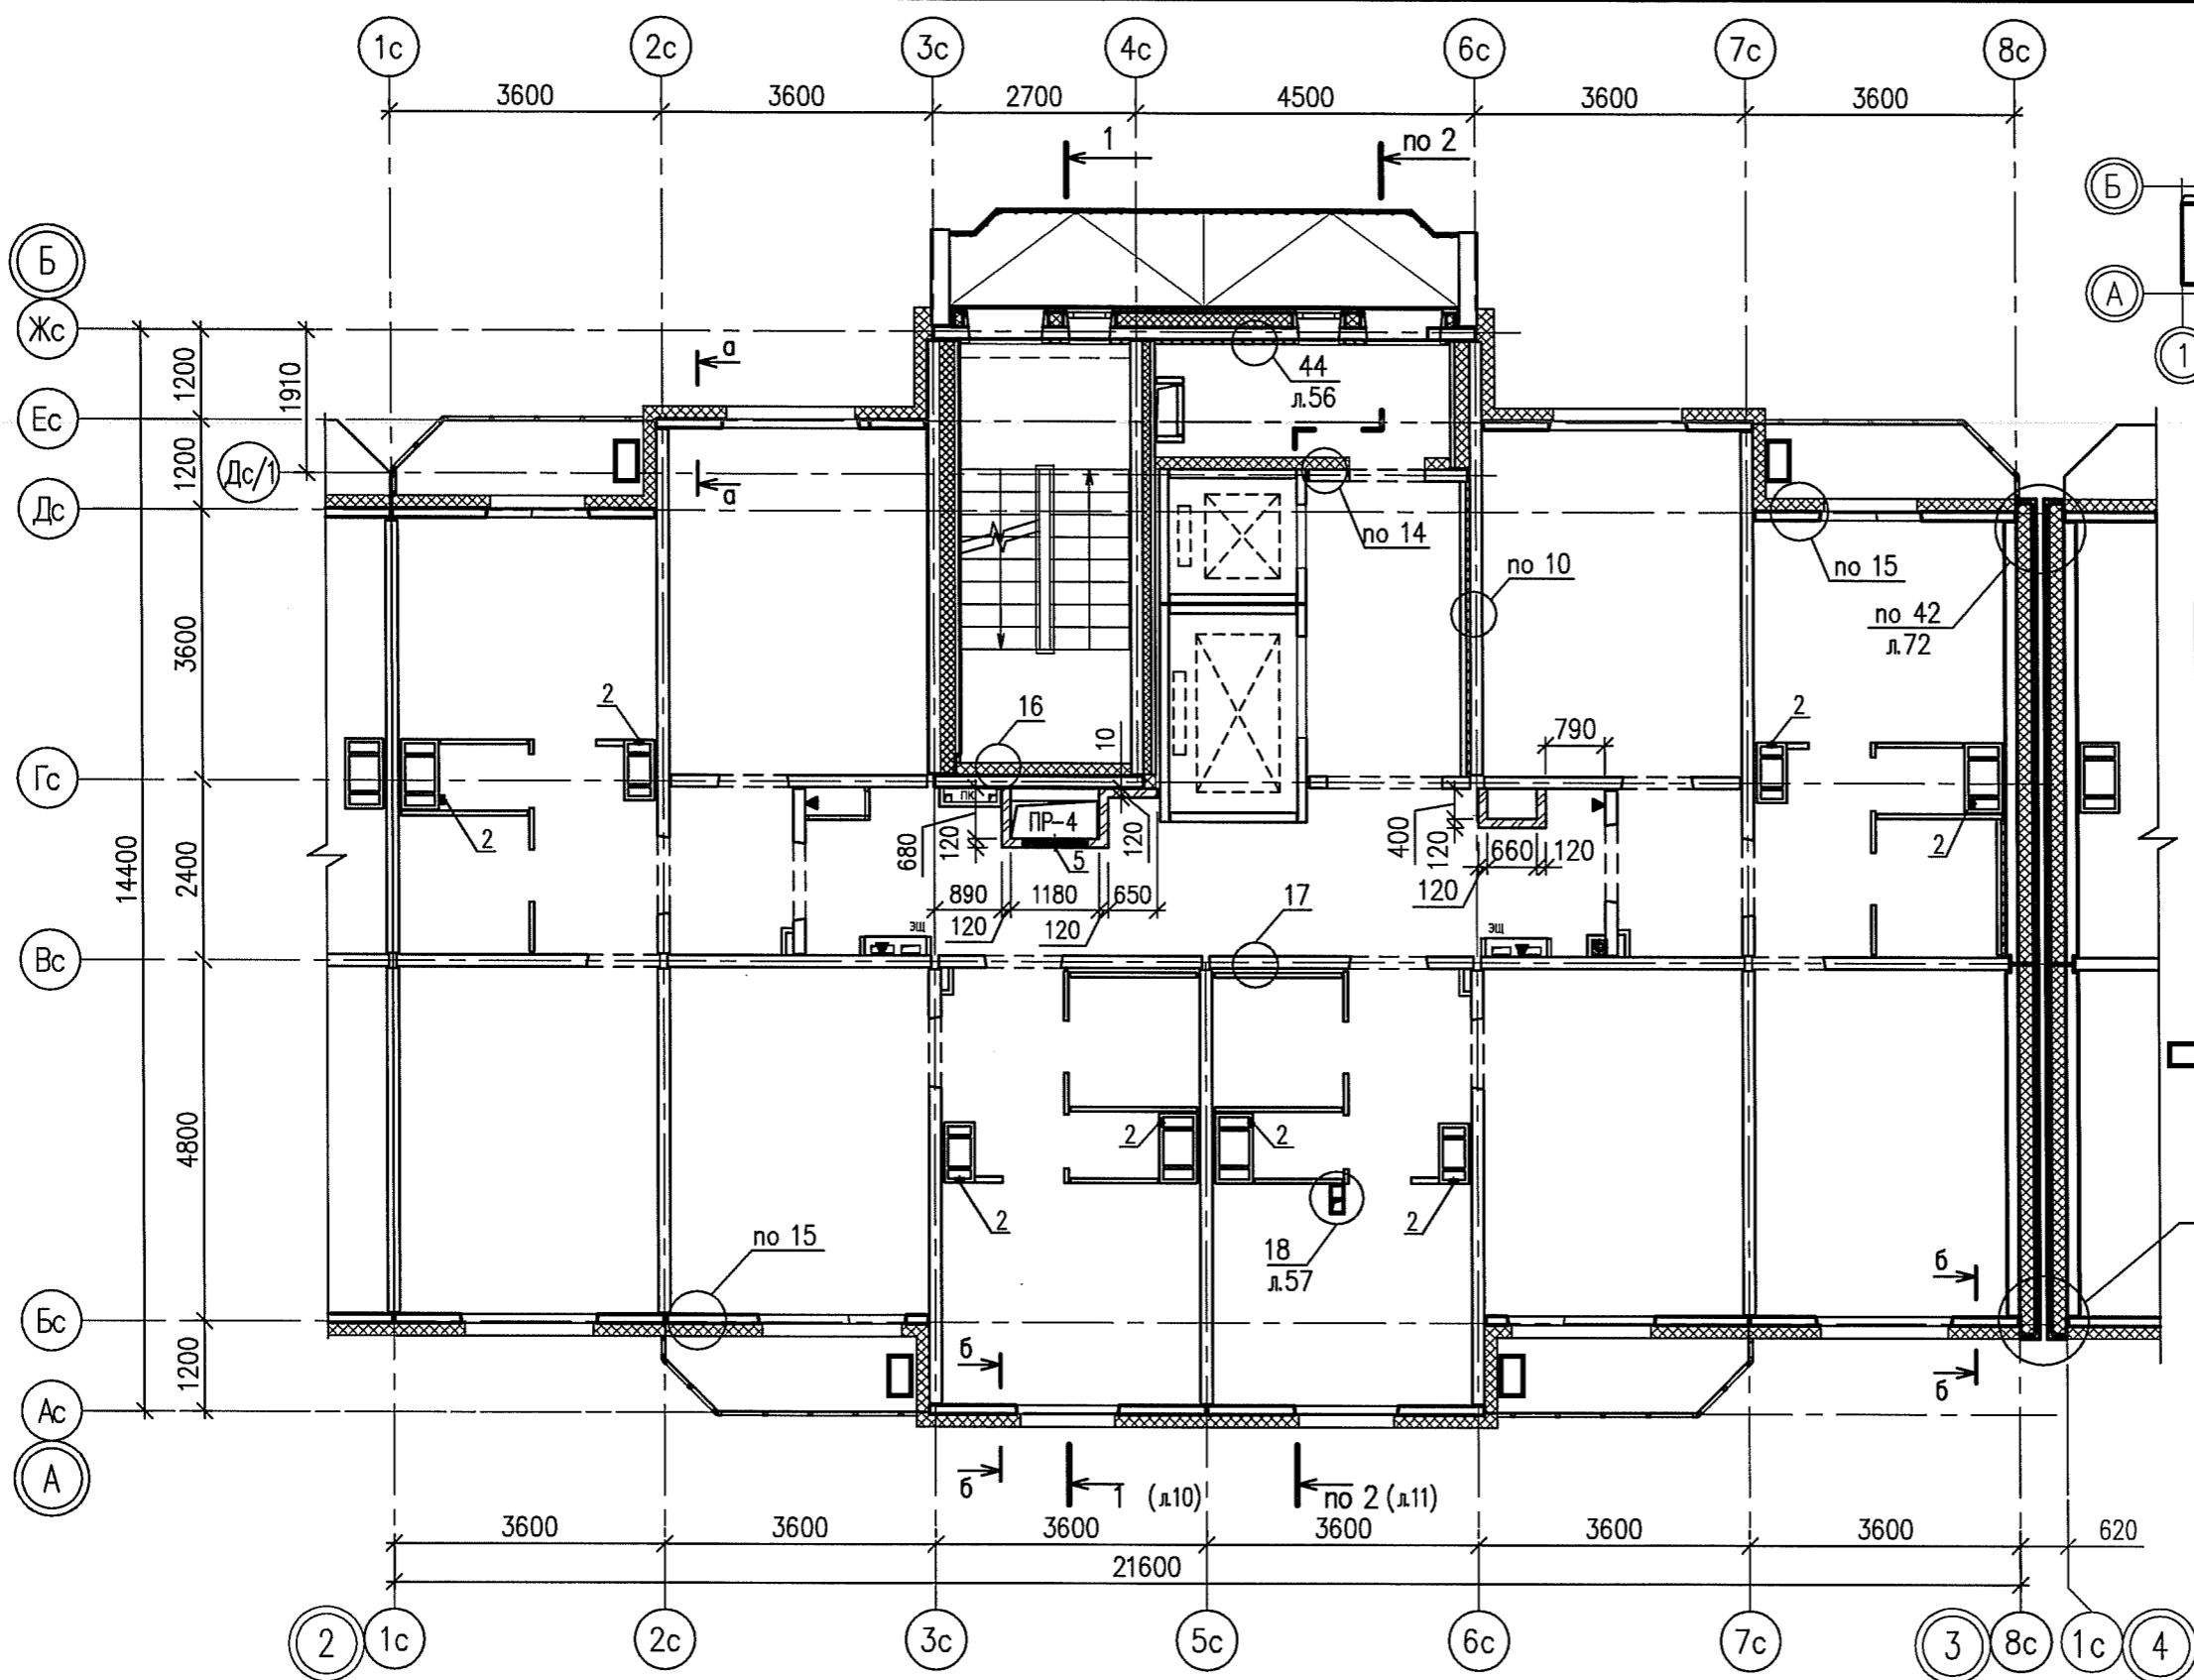

ЭКСПЛИКАЦИЯ ОТВЕРСТИЙ

марка	размеры, мм	низ отв.	назначение	примечание
2	150x150	+2,300	ОВ	
5	880x520(h)	на 0,6м от потолка	ОВ	

□ -расположение наружного блока кондиционера внутри лоджии

1. Общие примечания см. лист 6.
2. Ведомость перемычек см. лист 56.
3. Узлы 10, 14...17 см. лист 55, 56.



Изм.	Кол.уч.	Лист	№ док.	Подпись	Дата
Разработ.		Першакова		<i>Першакова</i>	11.12
Проверил		Исупов		<i>Исупов</i>	11.12
Н. контр.		Черепанова		<i>Черепанова</i>	11.12
ГАП		Черепанова		<i>Черепанова</i>	11.12

07.001.67/12-04-AP2					
Жилые дома со встроенными нежилыми помещениями с наземной многоуровневой автостоянкой в квартале ул. Академика Вонсовского-улицы 1а (название условное)-Краснолесья-Анатолия Мехренцева в Ленинском районе г.Екатеринбурга					
Жилой дом N4				Стадия	Лист
				P	22
Секция между осями 2-3. Кладочный план 3...15 этажей				Листов -	
ООО "ПКУ "НОВА-СтройПроект"					

Согласовано:

Инв.№ подл. Подпись и дата Взам. инв. №

Распечатано: Вилкова Елена Викторовна
 Дата печати: 14.11.2012 14:48
 Путь к файлу: E:\07.001.67\12\04\АР2\Масштаб\АР2_оси 2-3_Кладочный план 16-18.эс.dwg

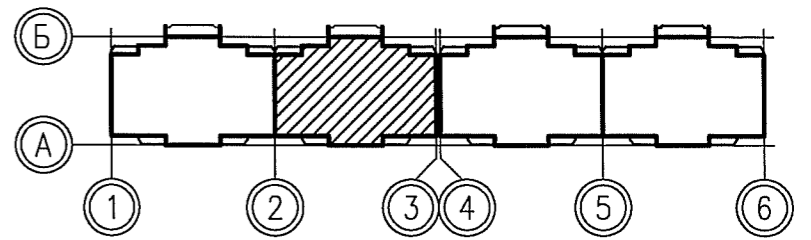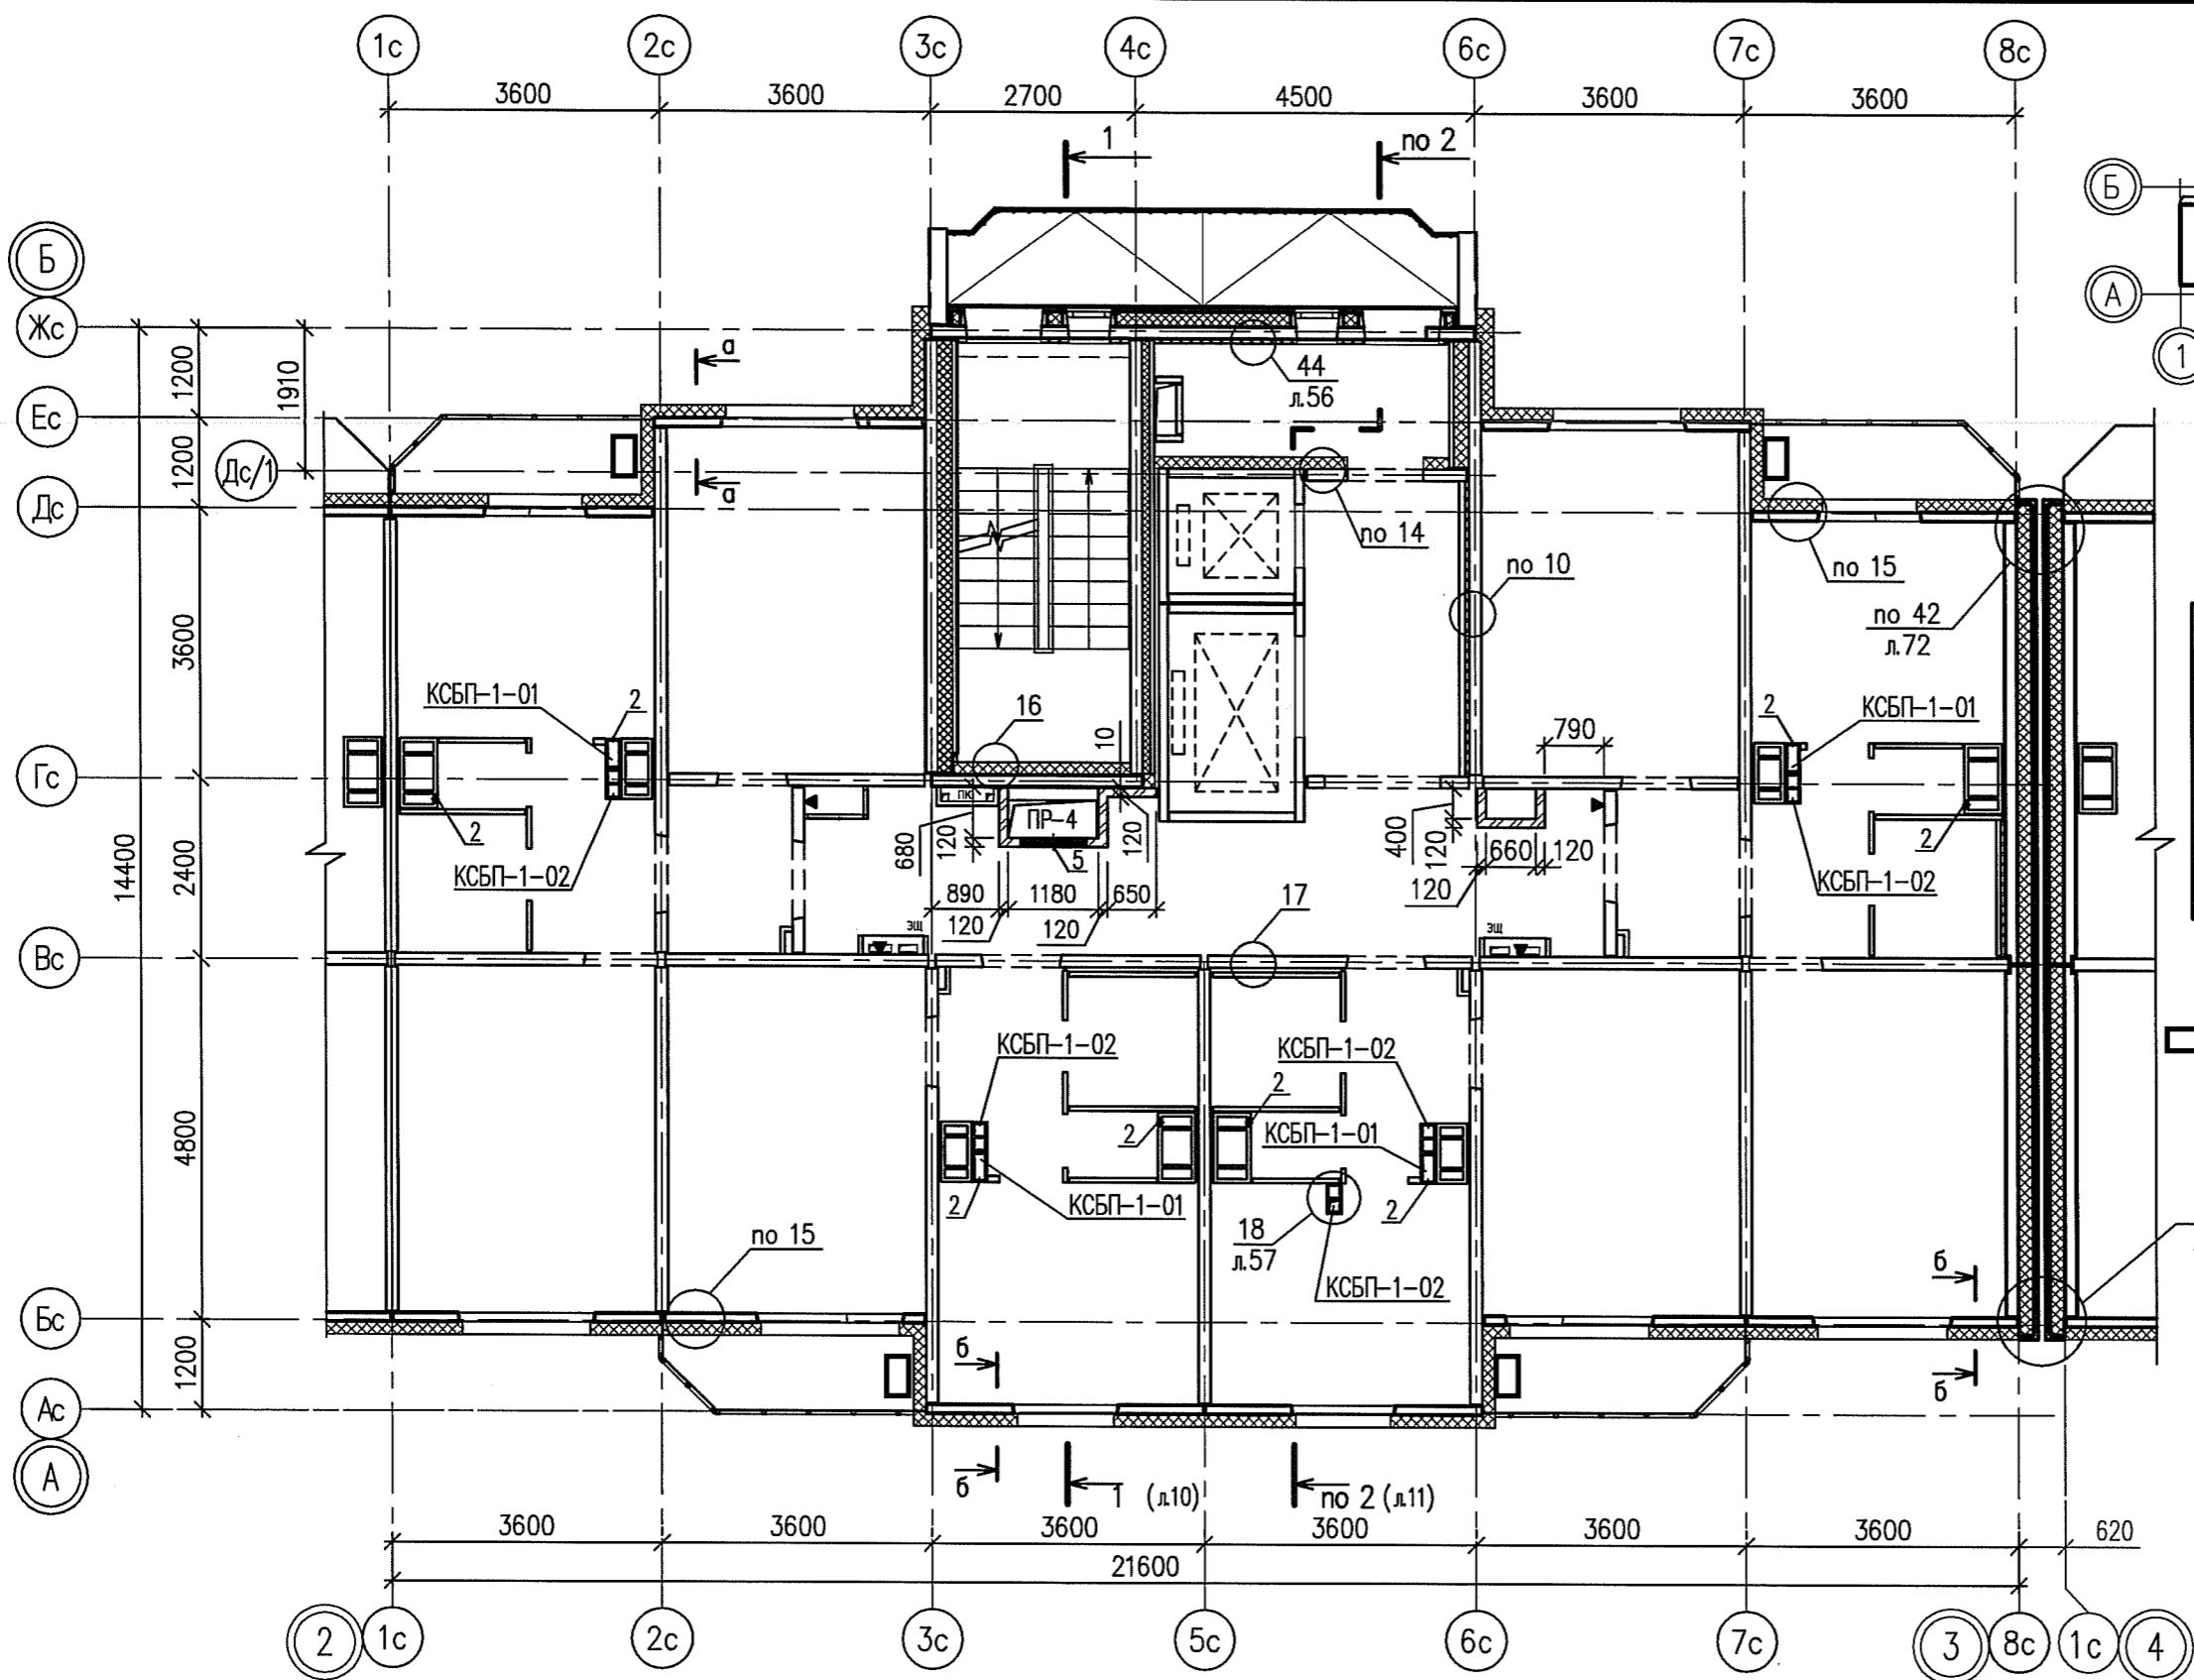

ЭКСПЛИКАЦИЯ ОТВЕРСТИЙ

марка	размеры, мм	низ отв.	назначение	примечание
2	150x150	+2,300	ОВ	
5	880x520(н)	на 0,6 м от потолка	ОВ	

-расположение наружного блока кондиционера внутри лоджии



- Общие примечания см. лист 6
- Ведомость перемычек см. лист 56
- Узлы 10, 14...17 см. лист 55, 56.

					07.001.67/12-04-AP2				
					Жилые дома со встроенными нежилыми помещениями с наземной многоуровневой автостоянкой в квартале ул. Академика Вонсовского-улицы 1а (название условное)-Краснолесья-Анатолия Мехренцева в Ленинском районе г.Екатеринбурга				
Изм.	Кол.уч.	Лист	№ док.	Подпись	Дата	Жилой дом №4	Стадия	Лист	Листов
Разработ.		Першакова		<i>[Signature]</i>	11.12		Р	23	-
Проверил		Исупов		<i>[Signature]</i>	11.12				
Н. контр.		Черепанова		<i>[Signature]</i>	11.12				
ГАП		Черепанова		<i>[Signature]</i>	11.12	Секция между осями 2-3. Кладочный план 16...18 этажей		ООО "ПКУ "НОВА-СтройПроект"	

Согласовано:

Инв.№ подл. | Подпись и дата | Взам. инв. №

Распечатано: Велкова Елена Викторовна
 Дата печати: 14.11.2012 14:54
 Путь к файлу: P:\07.001.67\12-04\AP2\Модель\AP2_оси 4-5_Кладочный план 3-15.эпс

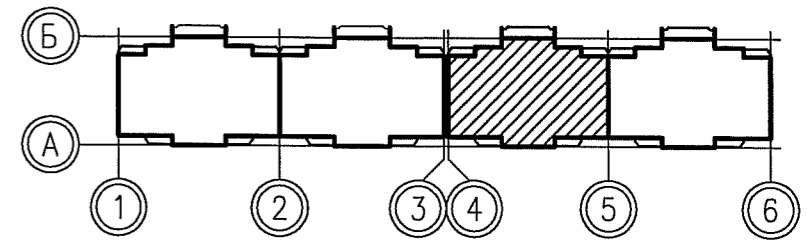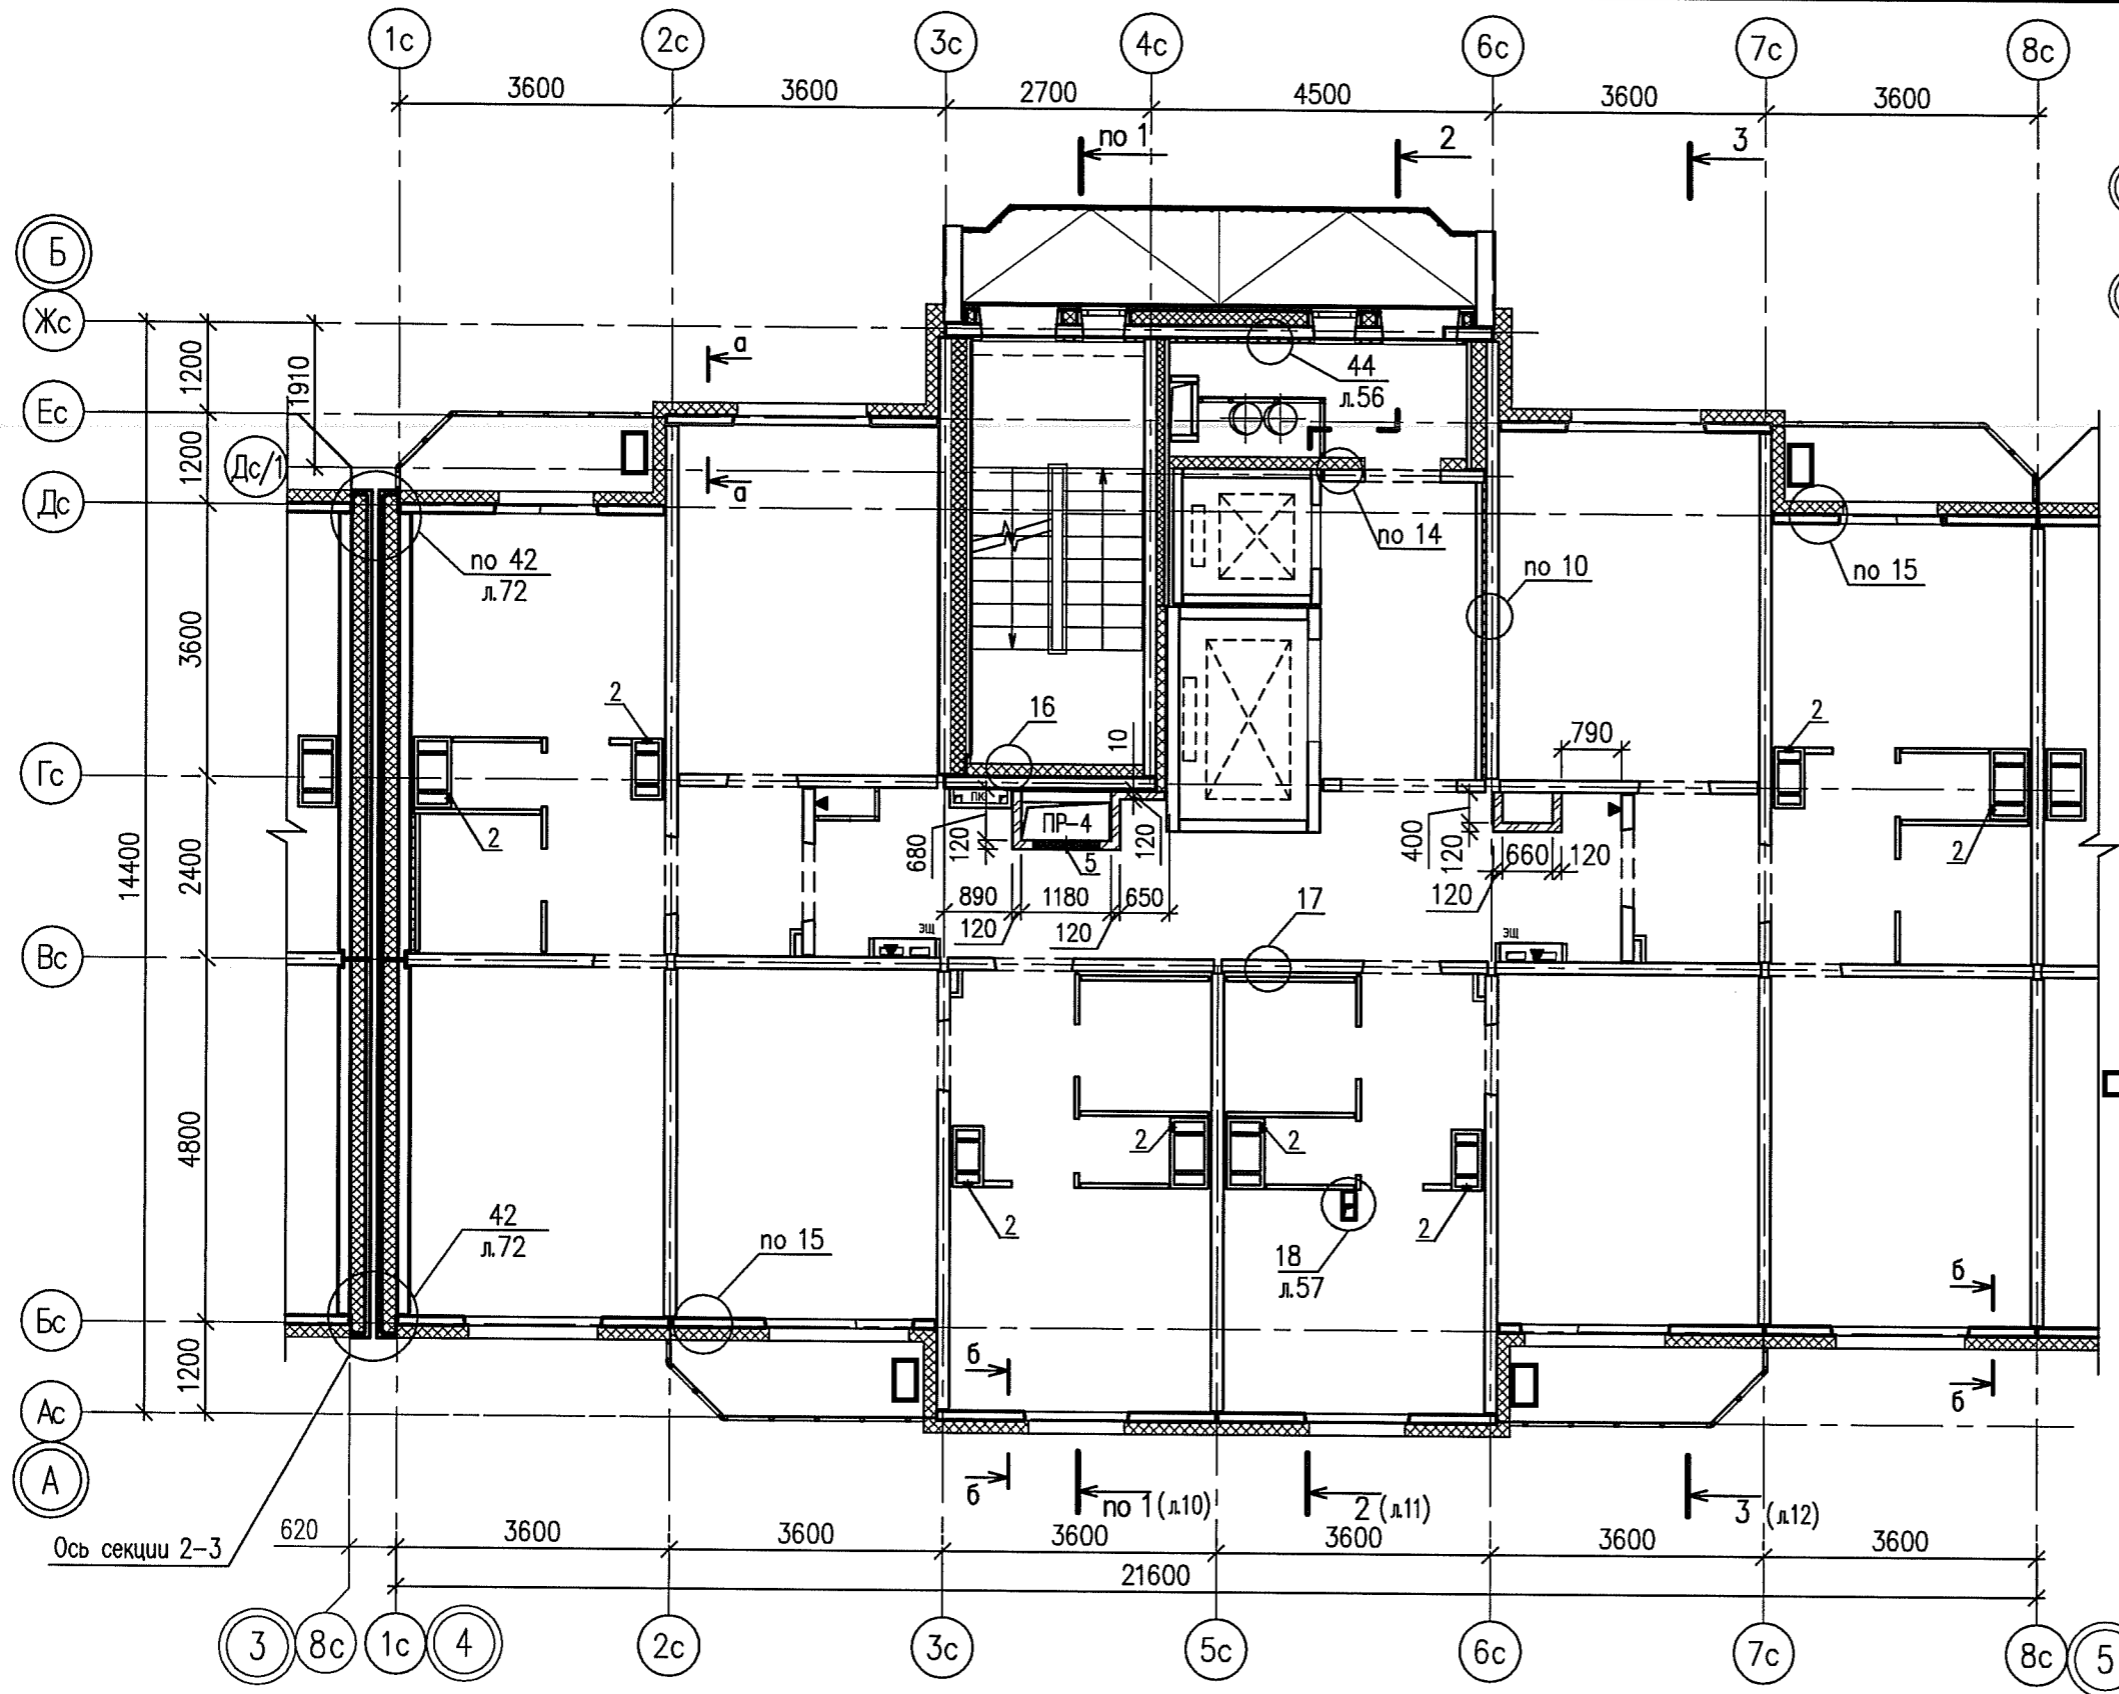

ЭКСПЛИКАЦИЯ ОТВЕРСТИЙ

марка	размеры, мм	низ отв.	назначение	примечание
2	150x150	+2,300	ОВ	
5	880x520(н)	на 0,6м от потолка	ОВ	

□ -расположение наружного блока кондиционера внутри лоджии

1. Общие примечания см. лист 31.
2. Ведомость перемычек см. лист 56
3. Узлы 10, 14...17 см. лист 55, 56.



Изм.	Кол.уч.	Лист	№ док.	Подпись	Дата
Разработ.		Першакова		<i>[Signature]</i>	11.12
Проверил		Исупов		<i>[Signature]</i>	11.12
Н. контр.		Черепанова		<i>[Signature]</i>	11.12
ГАП		Черепанова		<i>[Signature]</i>	11.12

07.001.67/12-04-AP2					
Жилые дома со встроенными нежилыми помещениями с наземной многоуровневой автостоянкой в квартале ул. Академика Вонсовского-улицы 1а (название условное)-Краснолесья-Анатолия Мехренцева в Ленинском районе г.Екатеринбурга					
Жилой дом N4			Стадия	Лист	Листов
			P	33	-
Секция между осями 4-5. Кладочный план 3...15 этажей			ООО "ПКУ "НОВА-СтройПроект"		

Согласовано:

Инв.№ подл. | Подпись и дата | Взам.инв. №

Распределительная Валюба Елена Викторовна
 Дата печати 14.11.2012 14:55
 Путь к файлу R:\07.001.67\12\04\AP2\Кладочный план 16-18 этаж

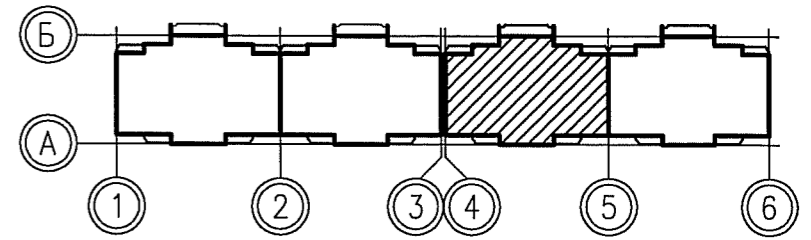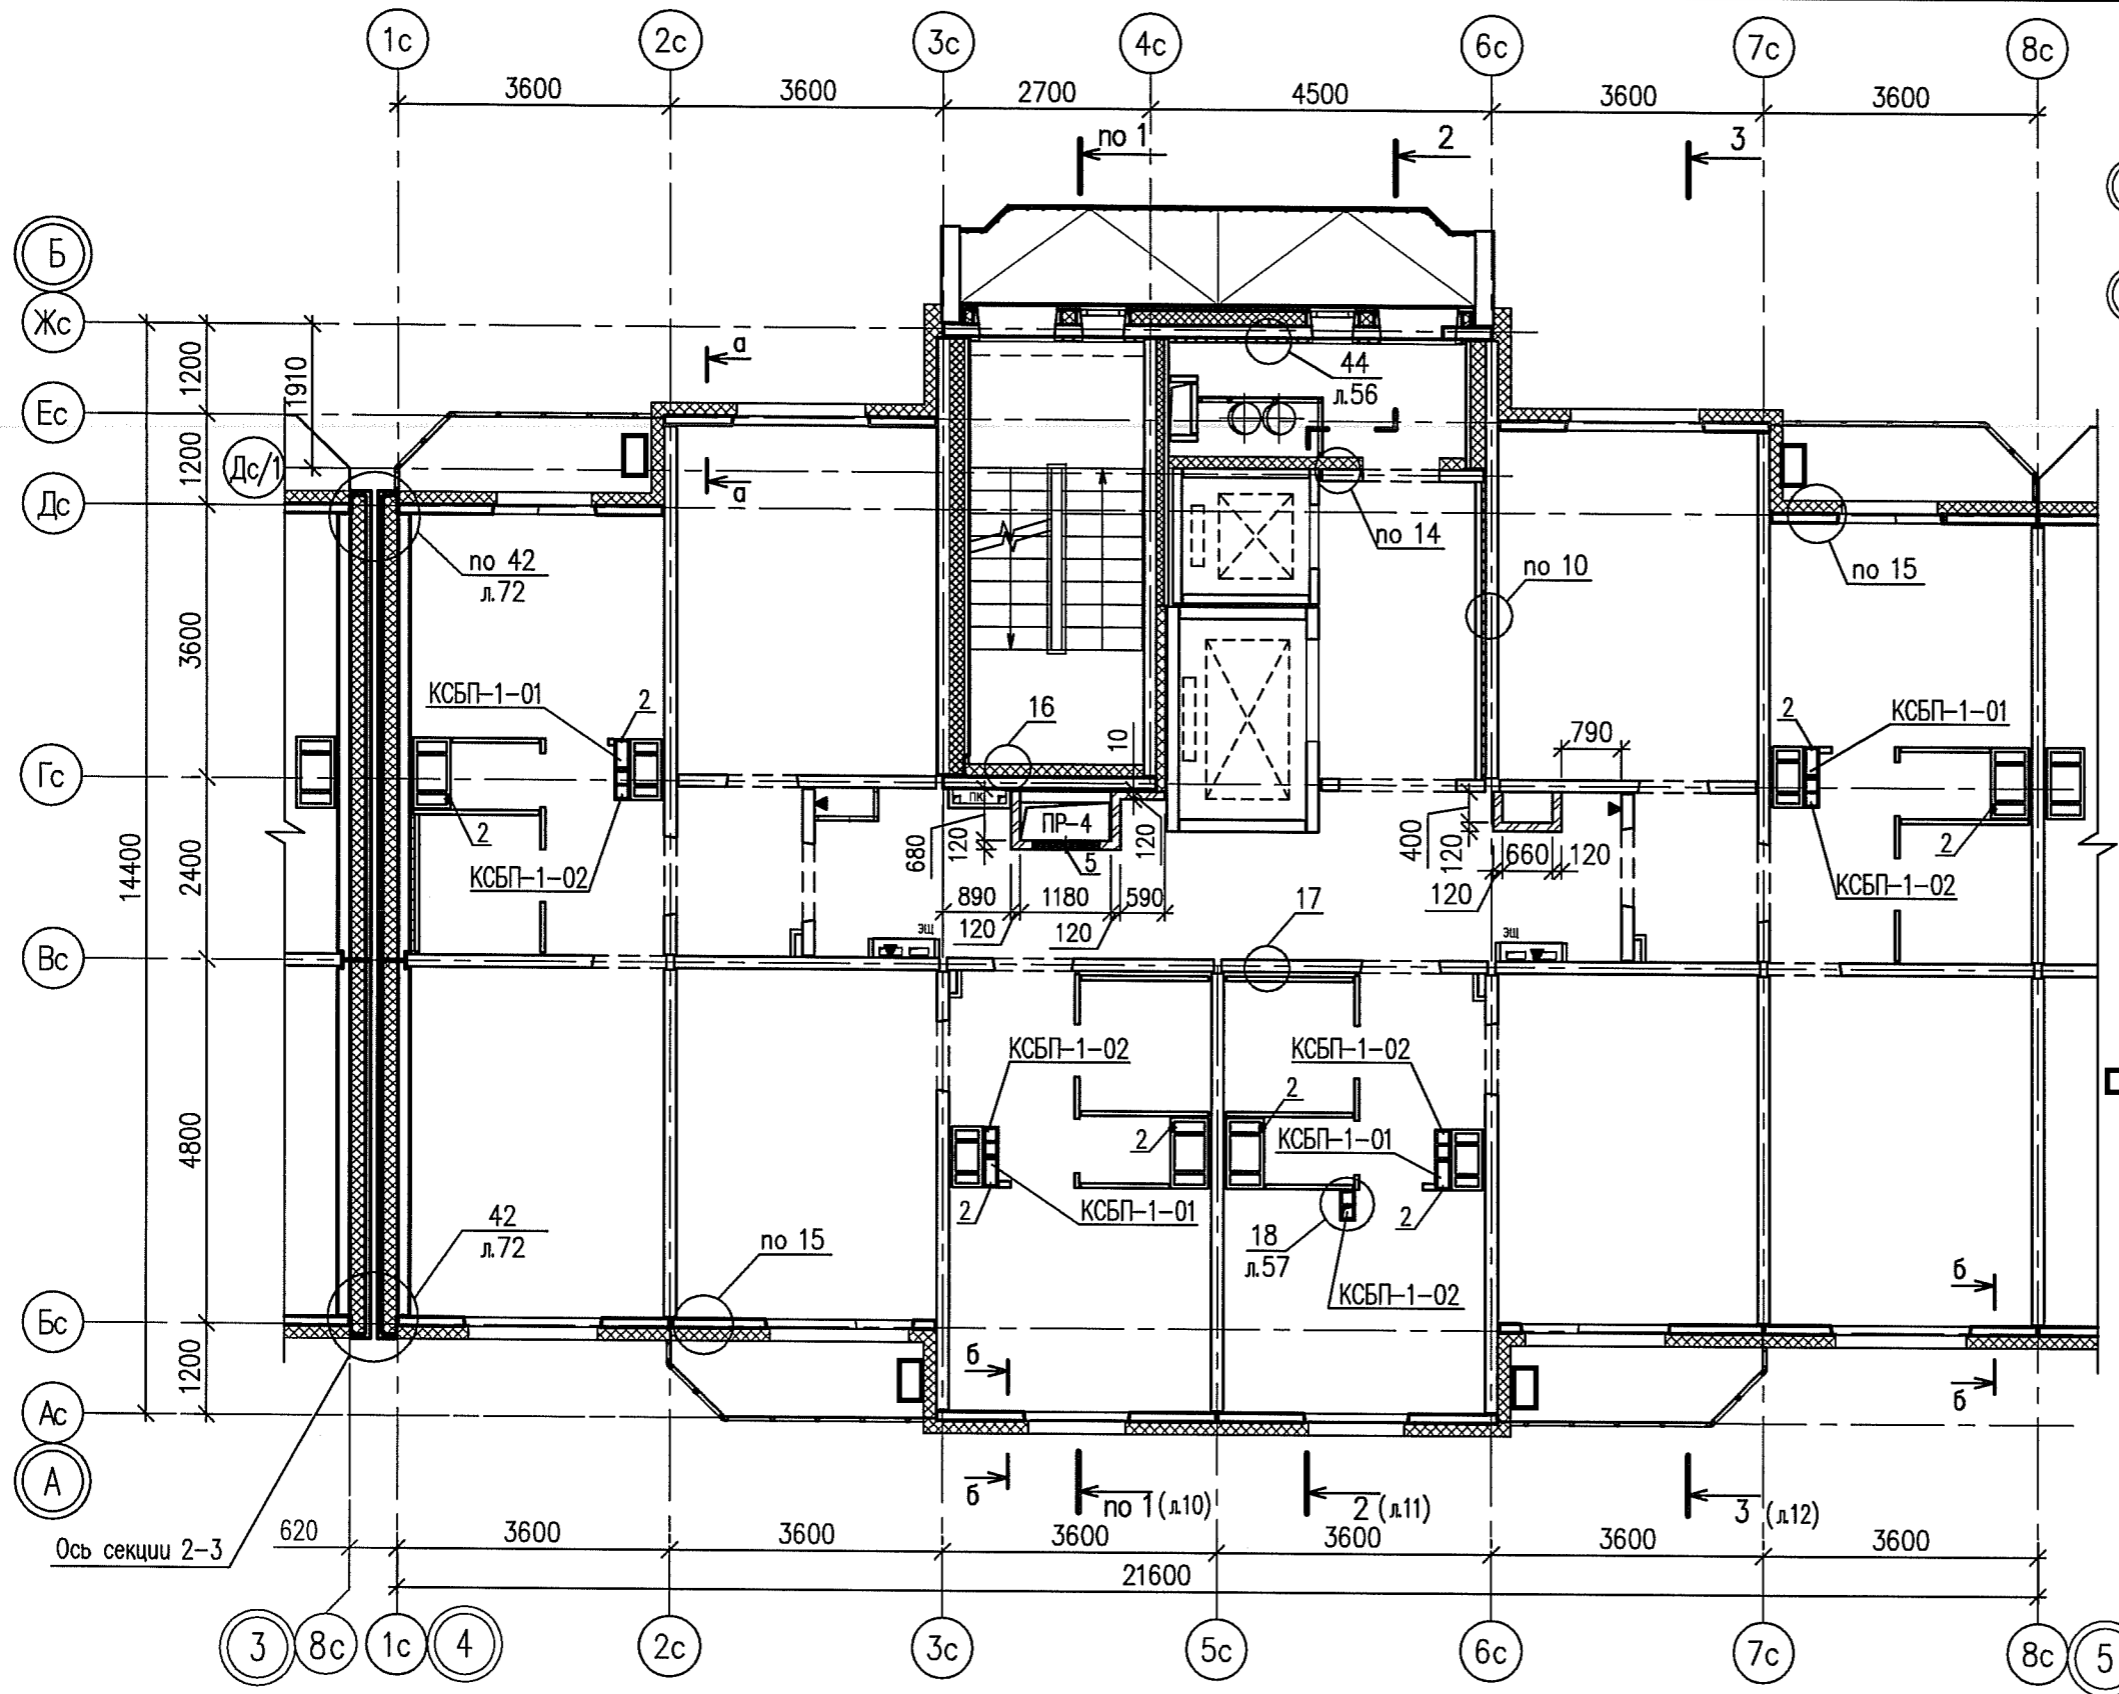

ЭКСПЛИКАЦИЯ ОТВЕРСТИЙ

марка	размеры, мм	низ отв.	назначение	примечание
2	150x150	+2,300	ОВ	
5	880x520(h)	на 0,6м от потолка	ОВ	

□ -расположение наружного блока кондиционера внутри лоджии



1. Общие примечания см. лист 31
2. Ведомость перемычек см. лист 56
3. Узлы 10, 14...17 см. лист 55, 56.

Изм.	Кол.уч.	Лист	№ док.	Подпись	Дата
Разработ.		Першакова		<i>[Signature]</i>	11.12
Проверил		Исупов		<i>[Signature]</i>	11.12
Н. контр.		Черепанова		<i>[Signature]</i>	11.12
ГАП		Черепанова		<i>[Signature]</i>	11.12

07.001.67/12-04-AP2					
Жилые дома со встроенными нежилыми помещениями с наземной многоуровневой автостоянкой в квартале ул. Академика Вонсовского-улицы 1а (название условное)-Краснолесья-Анатолия Мехренцева в Ленинском районе г.Екатеринбурга					
Жилой дом N4			Стадия	Лист	Листов
			Р	34	-
Секция между осями 4-5. Кладочный план 16...18 этажей			ООО "ПКУ "НОВА-СтройПроект"		

Согласовано:

Инв.№ подл. | Подпись и дата | Взам. инв. №

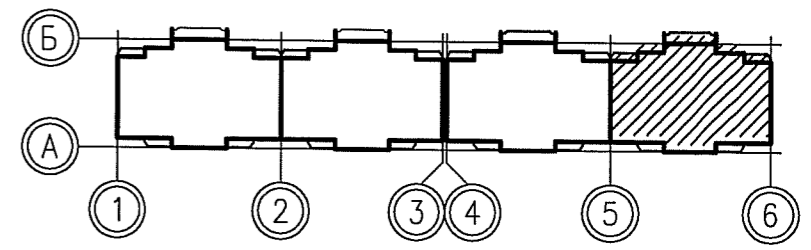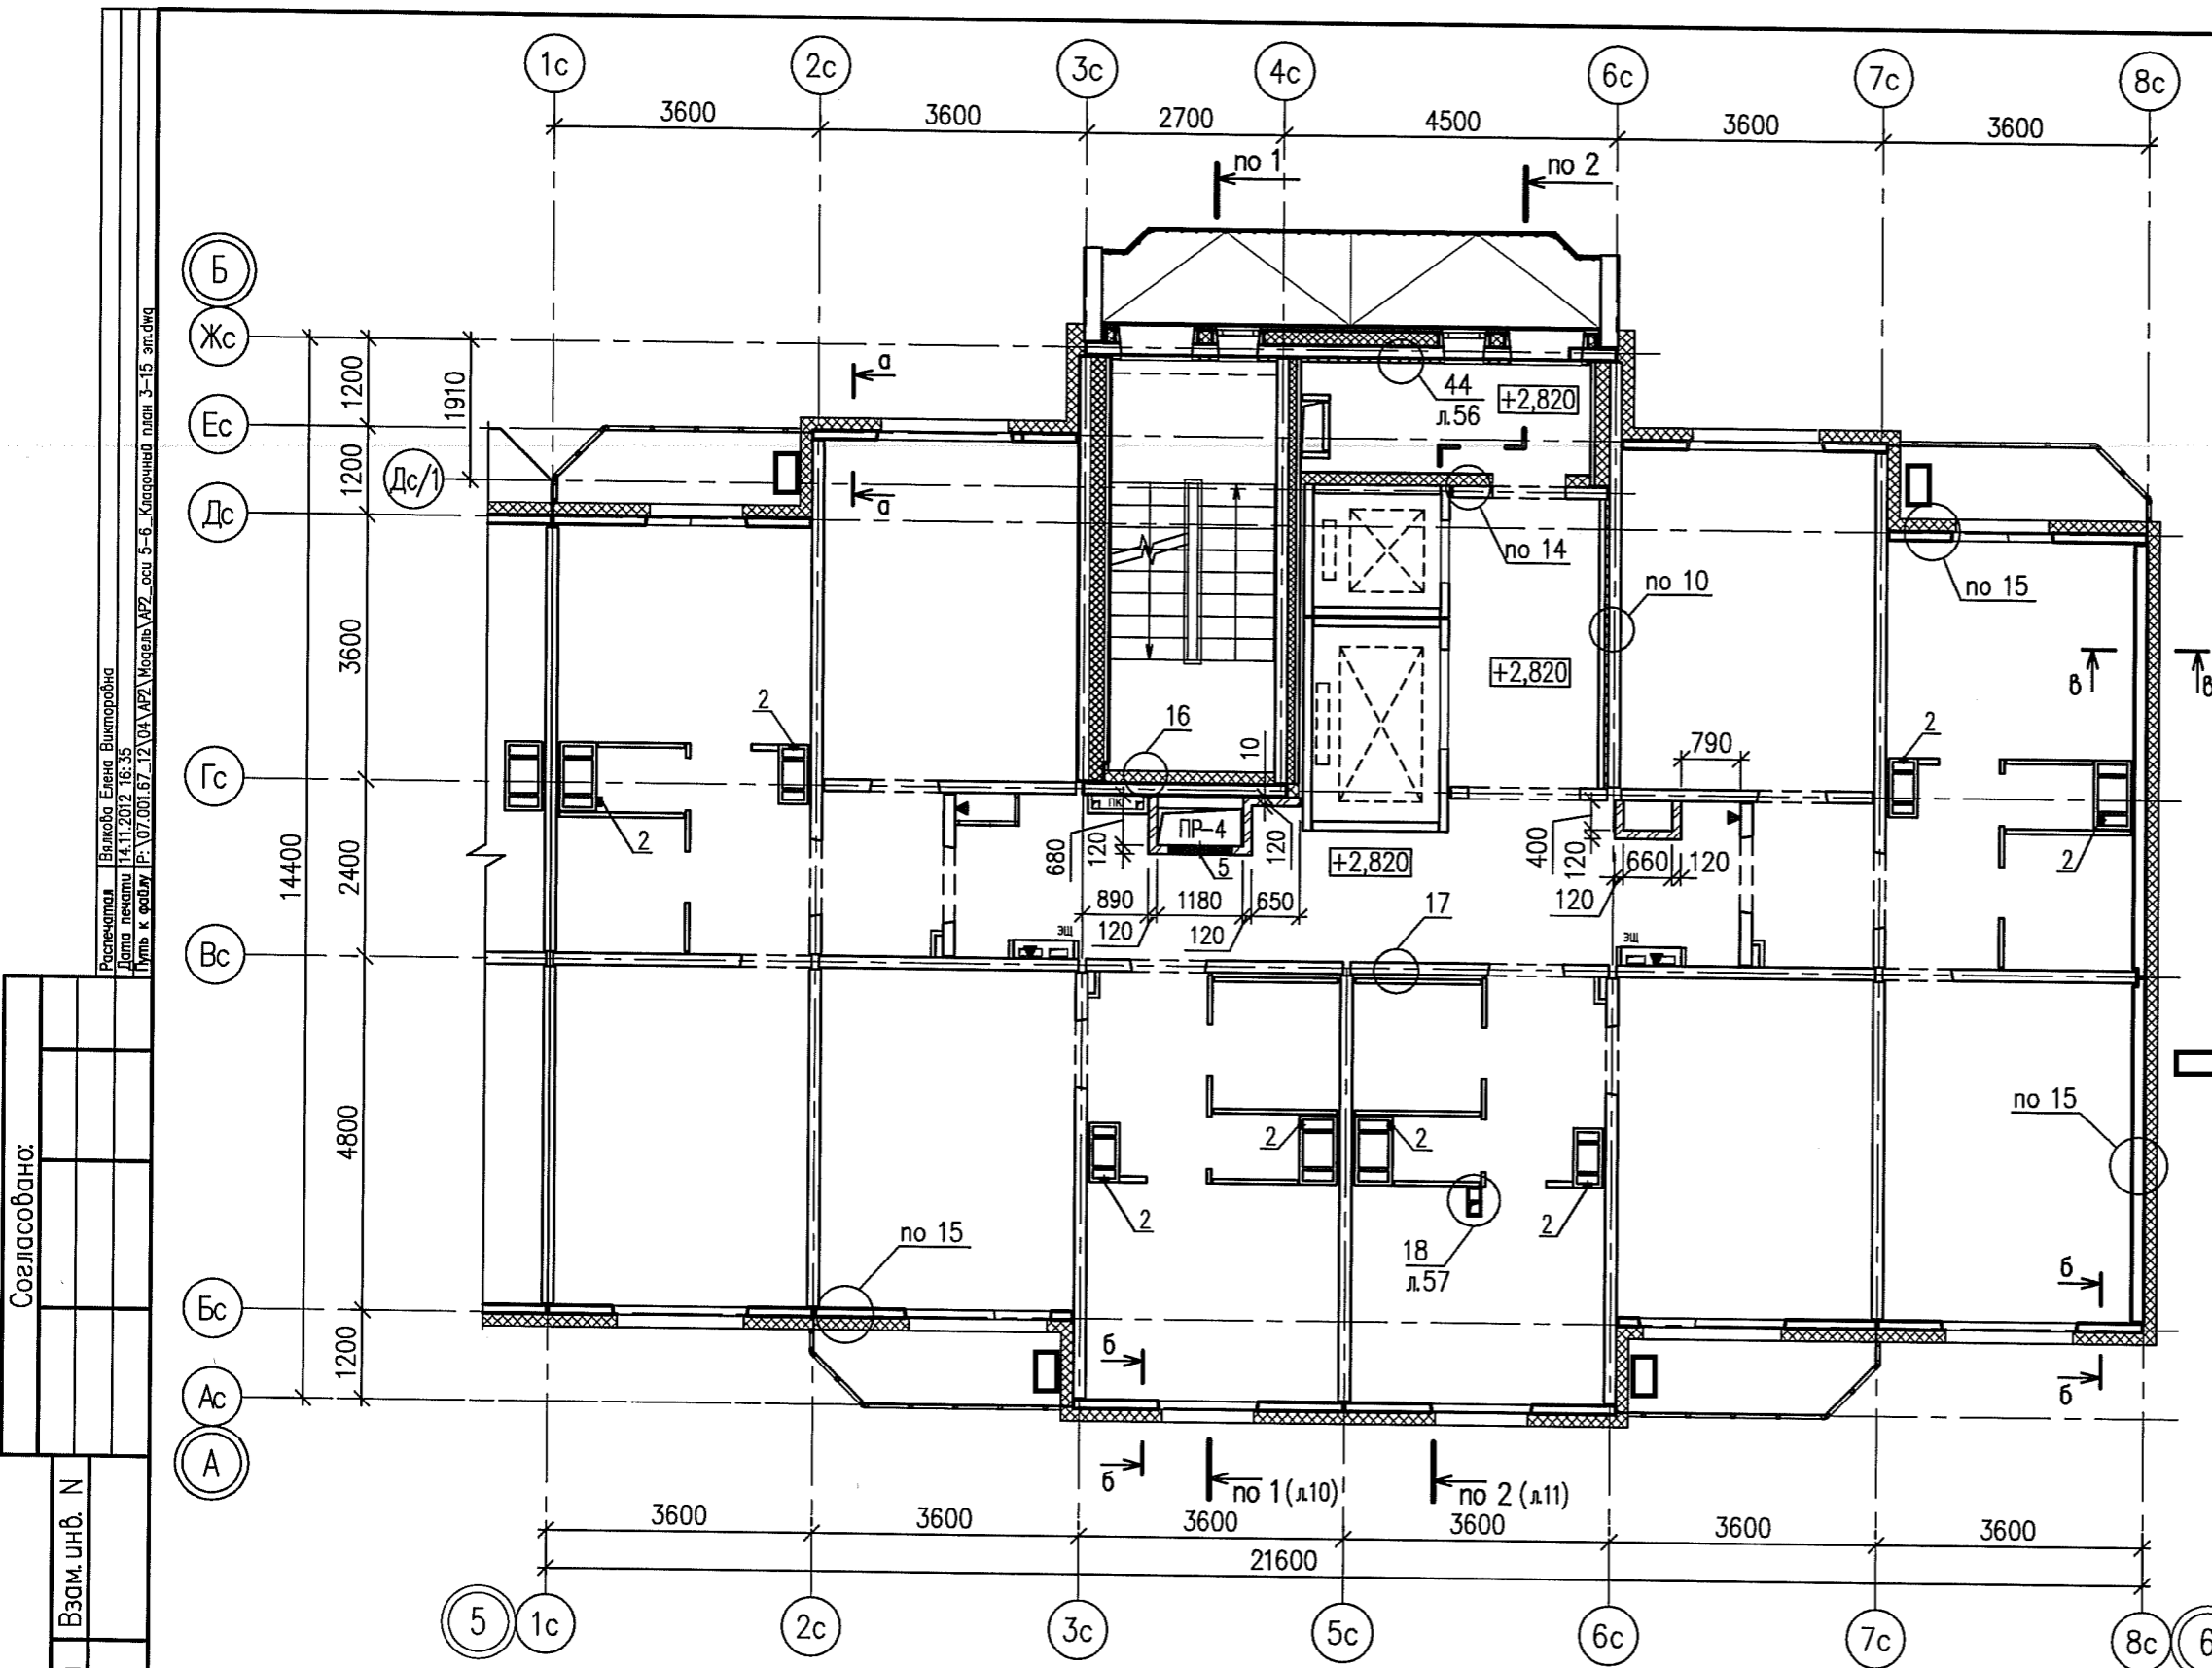

ЭКСПЛИКАЦИЯ ОТВЕРСТИЙ

марка	размеры, мм	низ отв.	назначение	примечание
2	150x150	+2,300	ОВ	
5	880x520(н)	на 0,6м от потолка	ОВ	

□ -расположение наружного блока кондиционера внутри лоджии



1. Общие примечания см. лист 31
2. Ведомость перемычек см. лист 56
3. Узлы 10, 14...17 см. лист 55, 56

						07.001.67/12-04-AP2			
						Жилые дома со встроенными нежилыми помещениями с наземной многоуровневой автостоянкой в квартале ул. Академика Вонсовского-улицы 1а (название условное)-Краснолесья-Анатолия Мехренцева в Ленинском районе г.Екатеринбурга			
Изм.	Кол.уч.	Лист	№ док	Подпись	Дата	Жилой дом N4	Стадия	Лист	Листов
Разработ.	Першакова			<i>[Signature]</i>	11.12		Р	44	-
Проверил	Исупов			<i>[Signature]</i>	11.12				
Н.контр.	Черепанова			<i>[Signature]</i>	11.12				
ГАП	Черепанова			<i>[Signature]</i>	11.12	Секция между осями 5-6. Кладочный план 3...15 этажей		ООО "ПКУ "НОВА-СтройПроект"	

Инв.№ подл. | Подпись и дата | Взам.инв. № | Согласовано:

Проектная: Бякова Елена Викторовна
 Дата печати 14.11.2012 16:35
 Путь к файлу: P:\07.001.67_12\04\AP2\Модель\AP2_оси 5-6_Кладочный план 3-15.эпс

Распечатано: Валюба Елена Викторовна
 Дата печати: 14.11.2012 16:36
 Путь к файлу: P:\07.001.67\12\04\AP2\Модель\AP2_осл 5-6_Кладочный план 16-18.эт.дwg

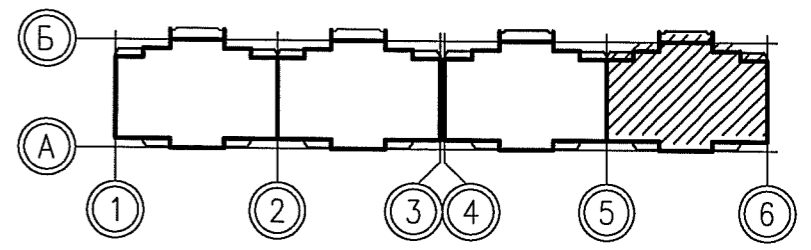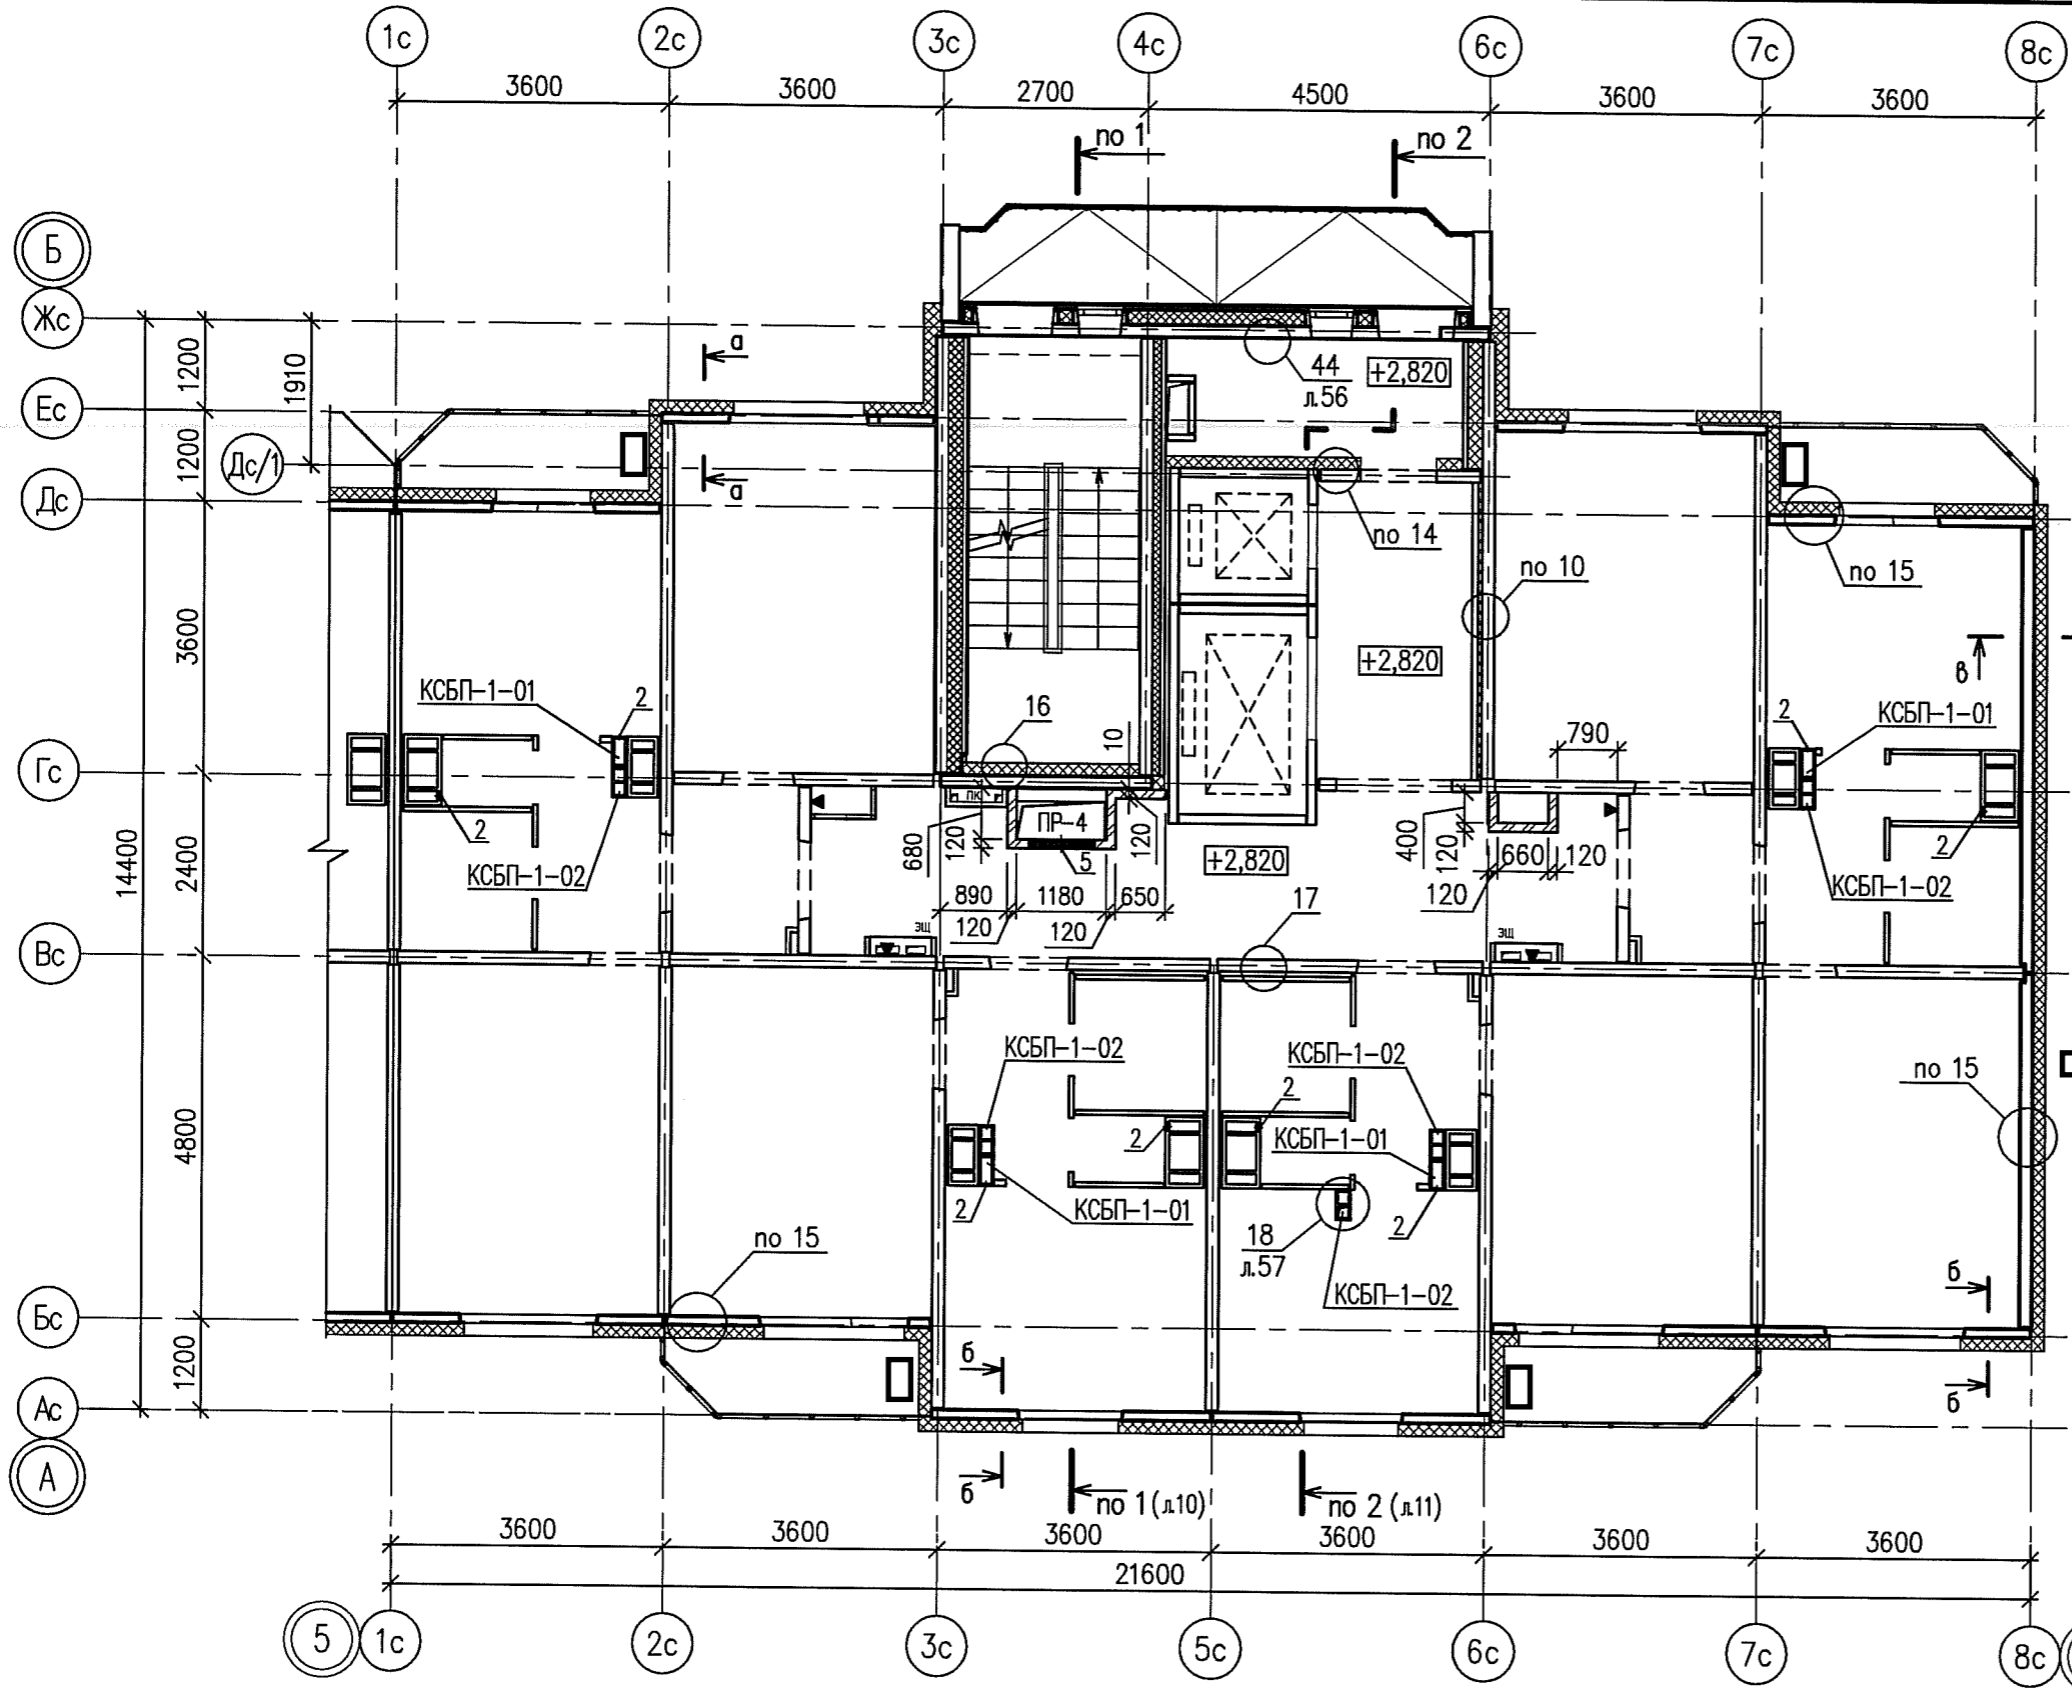

ЭКСПЛИКАЦИЯ ОТВЕРСТИЙ

марка	размеры, мм	низ отв.	назначение	примечание
2	150x150	+2,300	ОВ	
5	880x520(н)	на 0,6м от потолка	ОВ	

▭ -расположение наружного блока кондиционера внутри лоджии

1. Общие примечания см. лист 31
2. Ведомость перемычек см. лист 56
3. Узлы 10, 14...17 см. лист 55, 56

						07.001.67/12-04-AP2			
						Жилые дома со встроенными нежилыми помещениями с наземной многоуровневой автостоянкой в квартале ул. Академика Вонсовского-улицы 1а (название условное)-Краснолесья-Анатолия Мехренцева в Ленинском районе г.Екатеринбурга			
Изм.	Колуч.	Лист	№ док	Подпись	Дата	Жилой дом N4	Стадия	Лист	Листов
Разработ.	Першакова			<i>[Signature]</i>	11.12		Р	45	-
Проверил	Исупов			<i>[Signature]</i>	11.12				
Н.контр.	Черепанова			<i>[Signature]</i>	11.12				
ГАП	Черепанова			<i>[Signature]</i>	11.12	Секция между осями 5-6. Кладочный план 16...18 этажей		ООО "ПКУ "НОВА-СтройПроект"	

Согласовано:

Инв.№ подл. Подпись и дата Взам.инв. №