



ЭКСПЛИКАЦИЯ ОТВЕРСТИЙ НАРУЖНЫХ СТЕН					
№	ШИРИНА ММ	ВЫСОТА (ДЛИНА) ММ	ОТМЕТКА НИЗА М	НАЗНАЧЕНИЕ	ПРИМЕЧАНИЕ
1	Ø 165		2 метра от уровня пола	ОВ	

Труба ТР1 – гуамер Ø160мм, длина 470мм – 132шт.  
Решетка декоративная РД – 132шт.

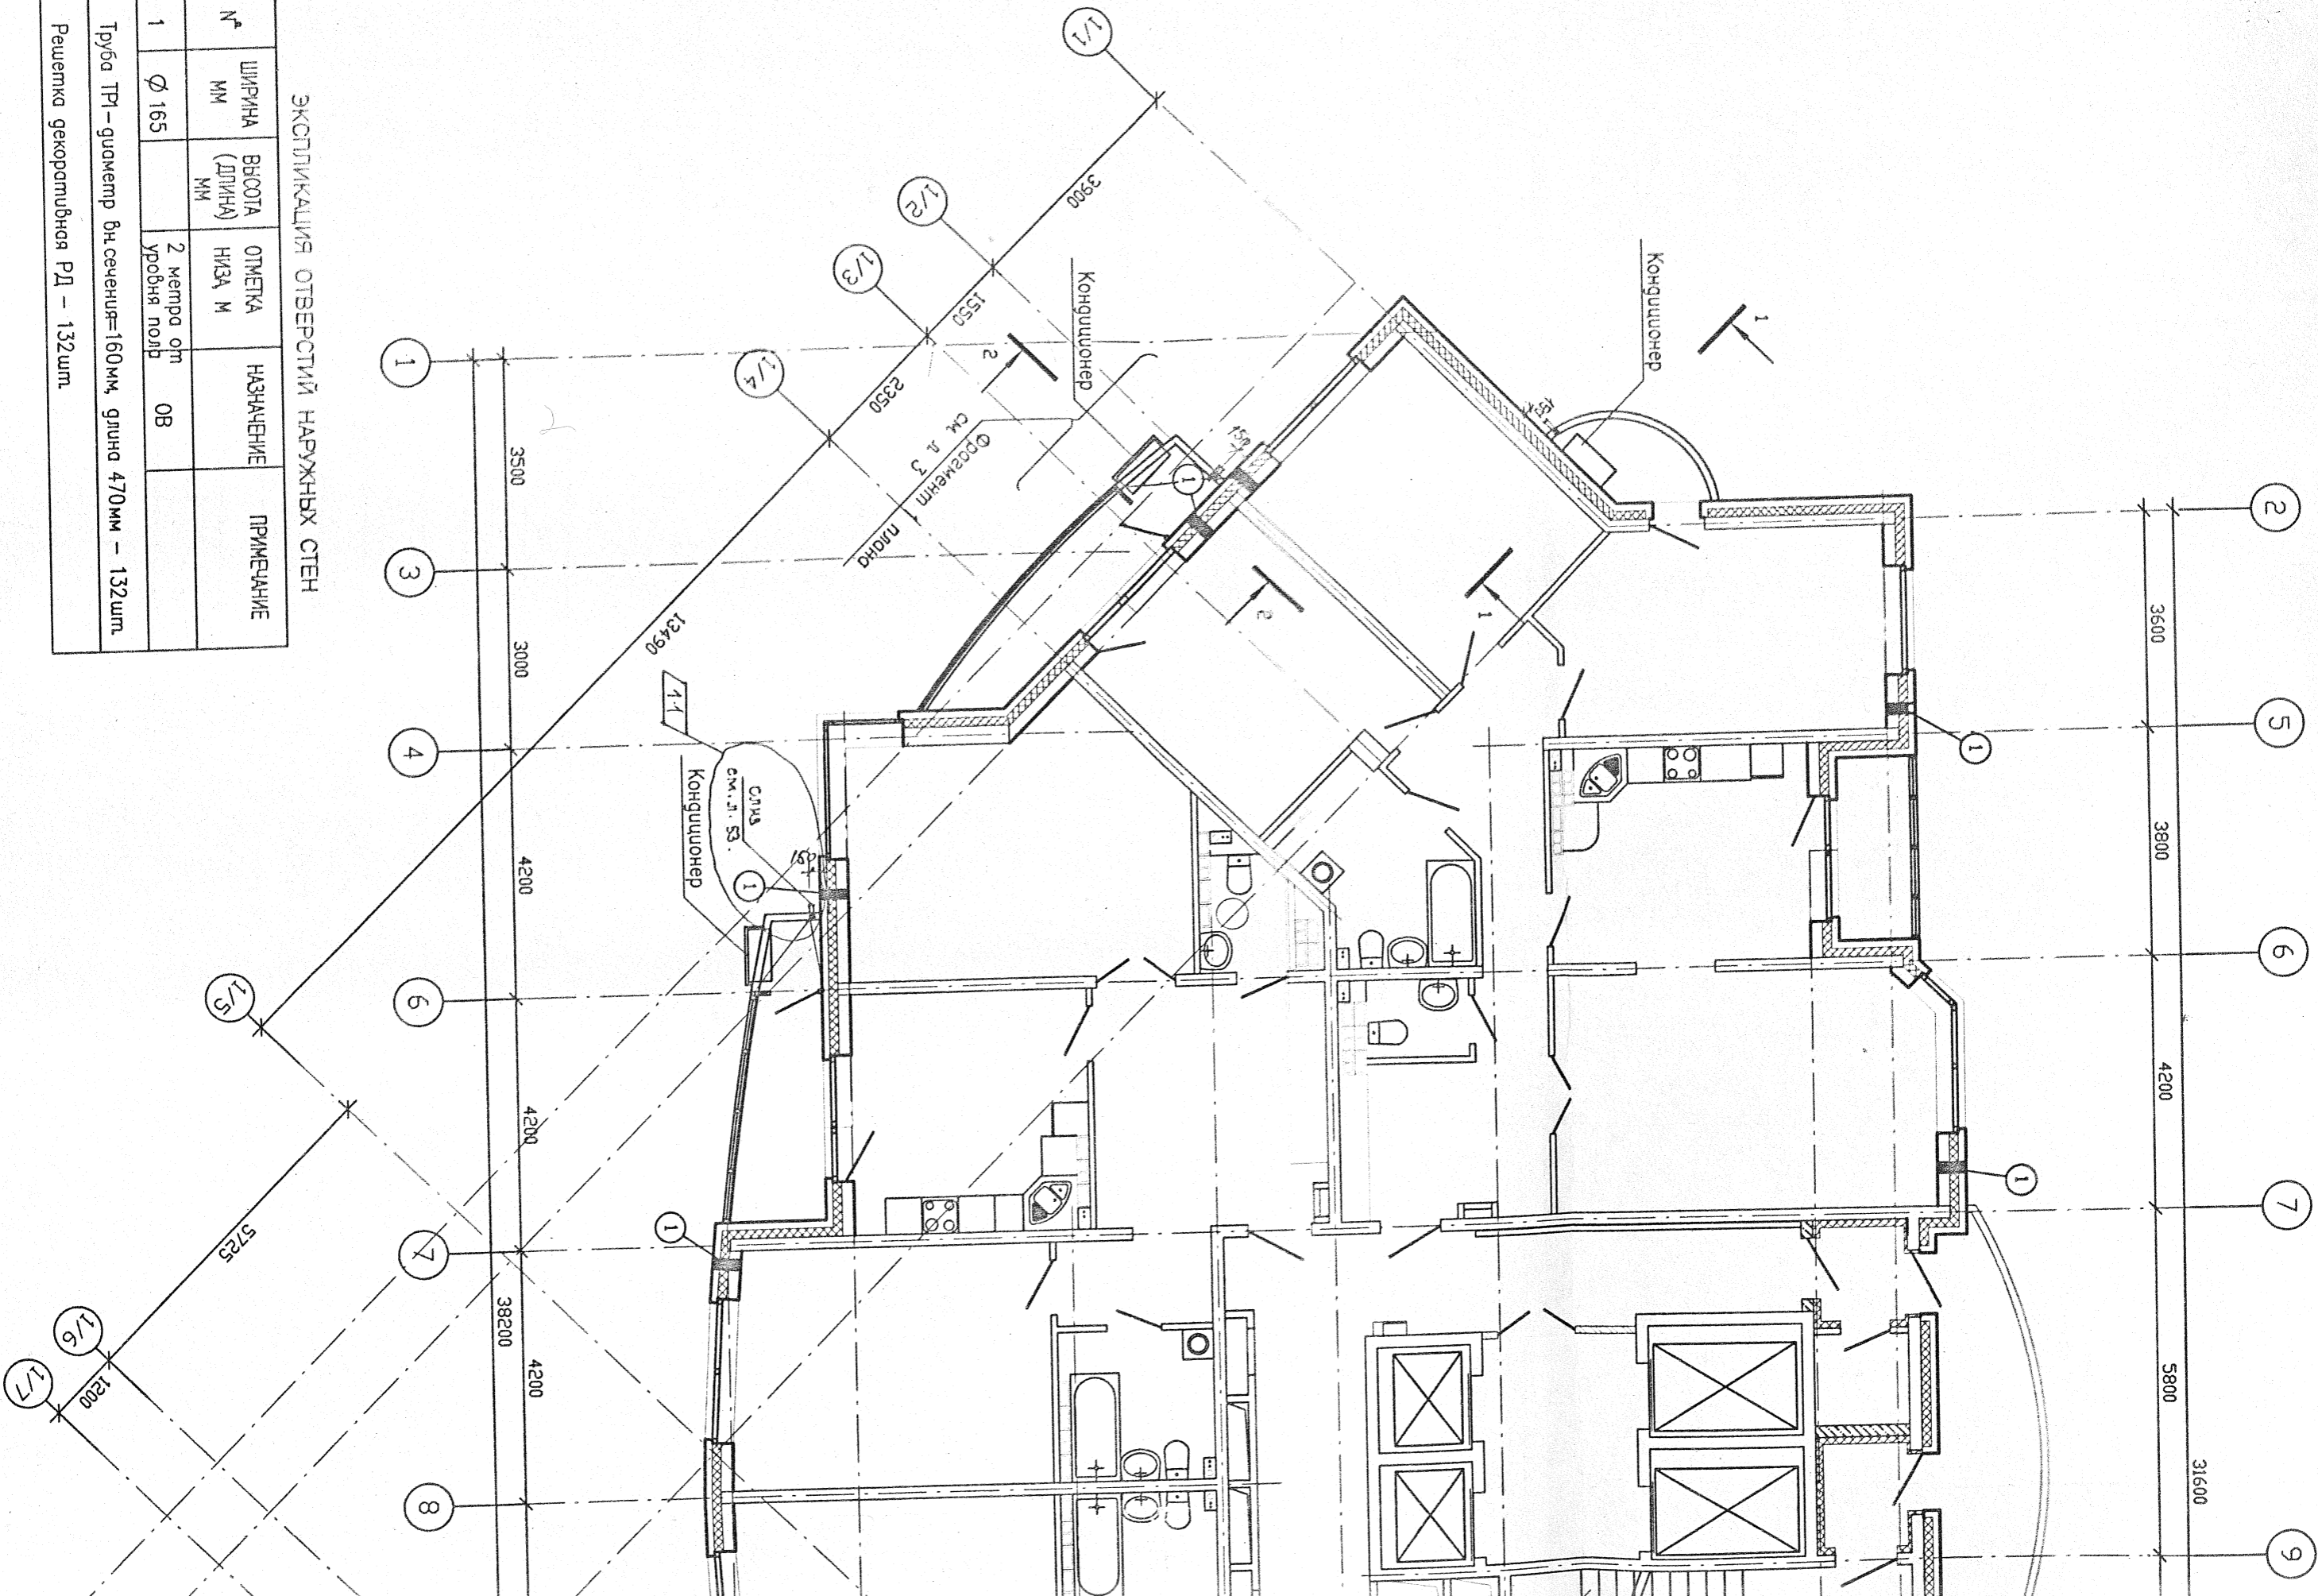

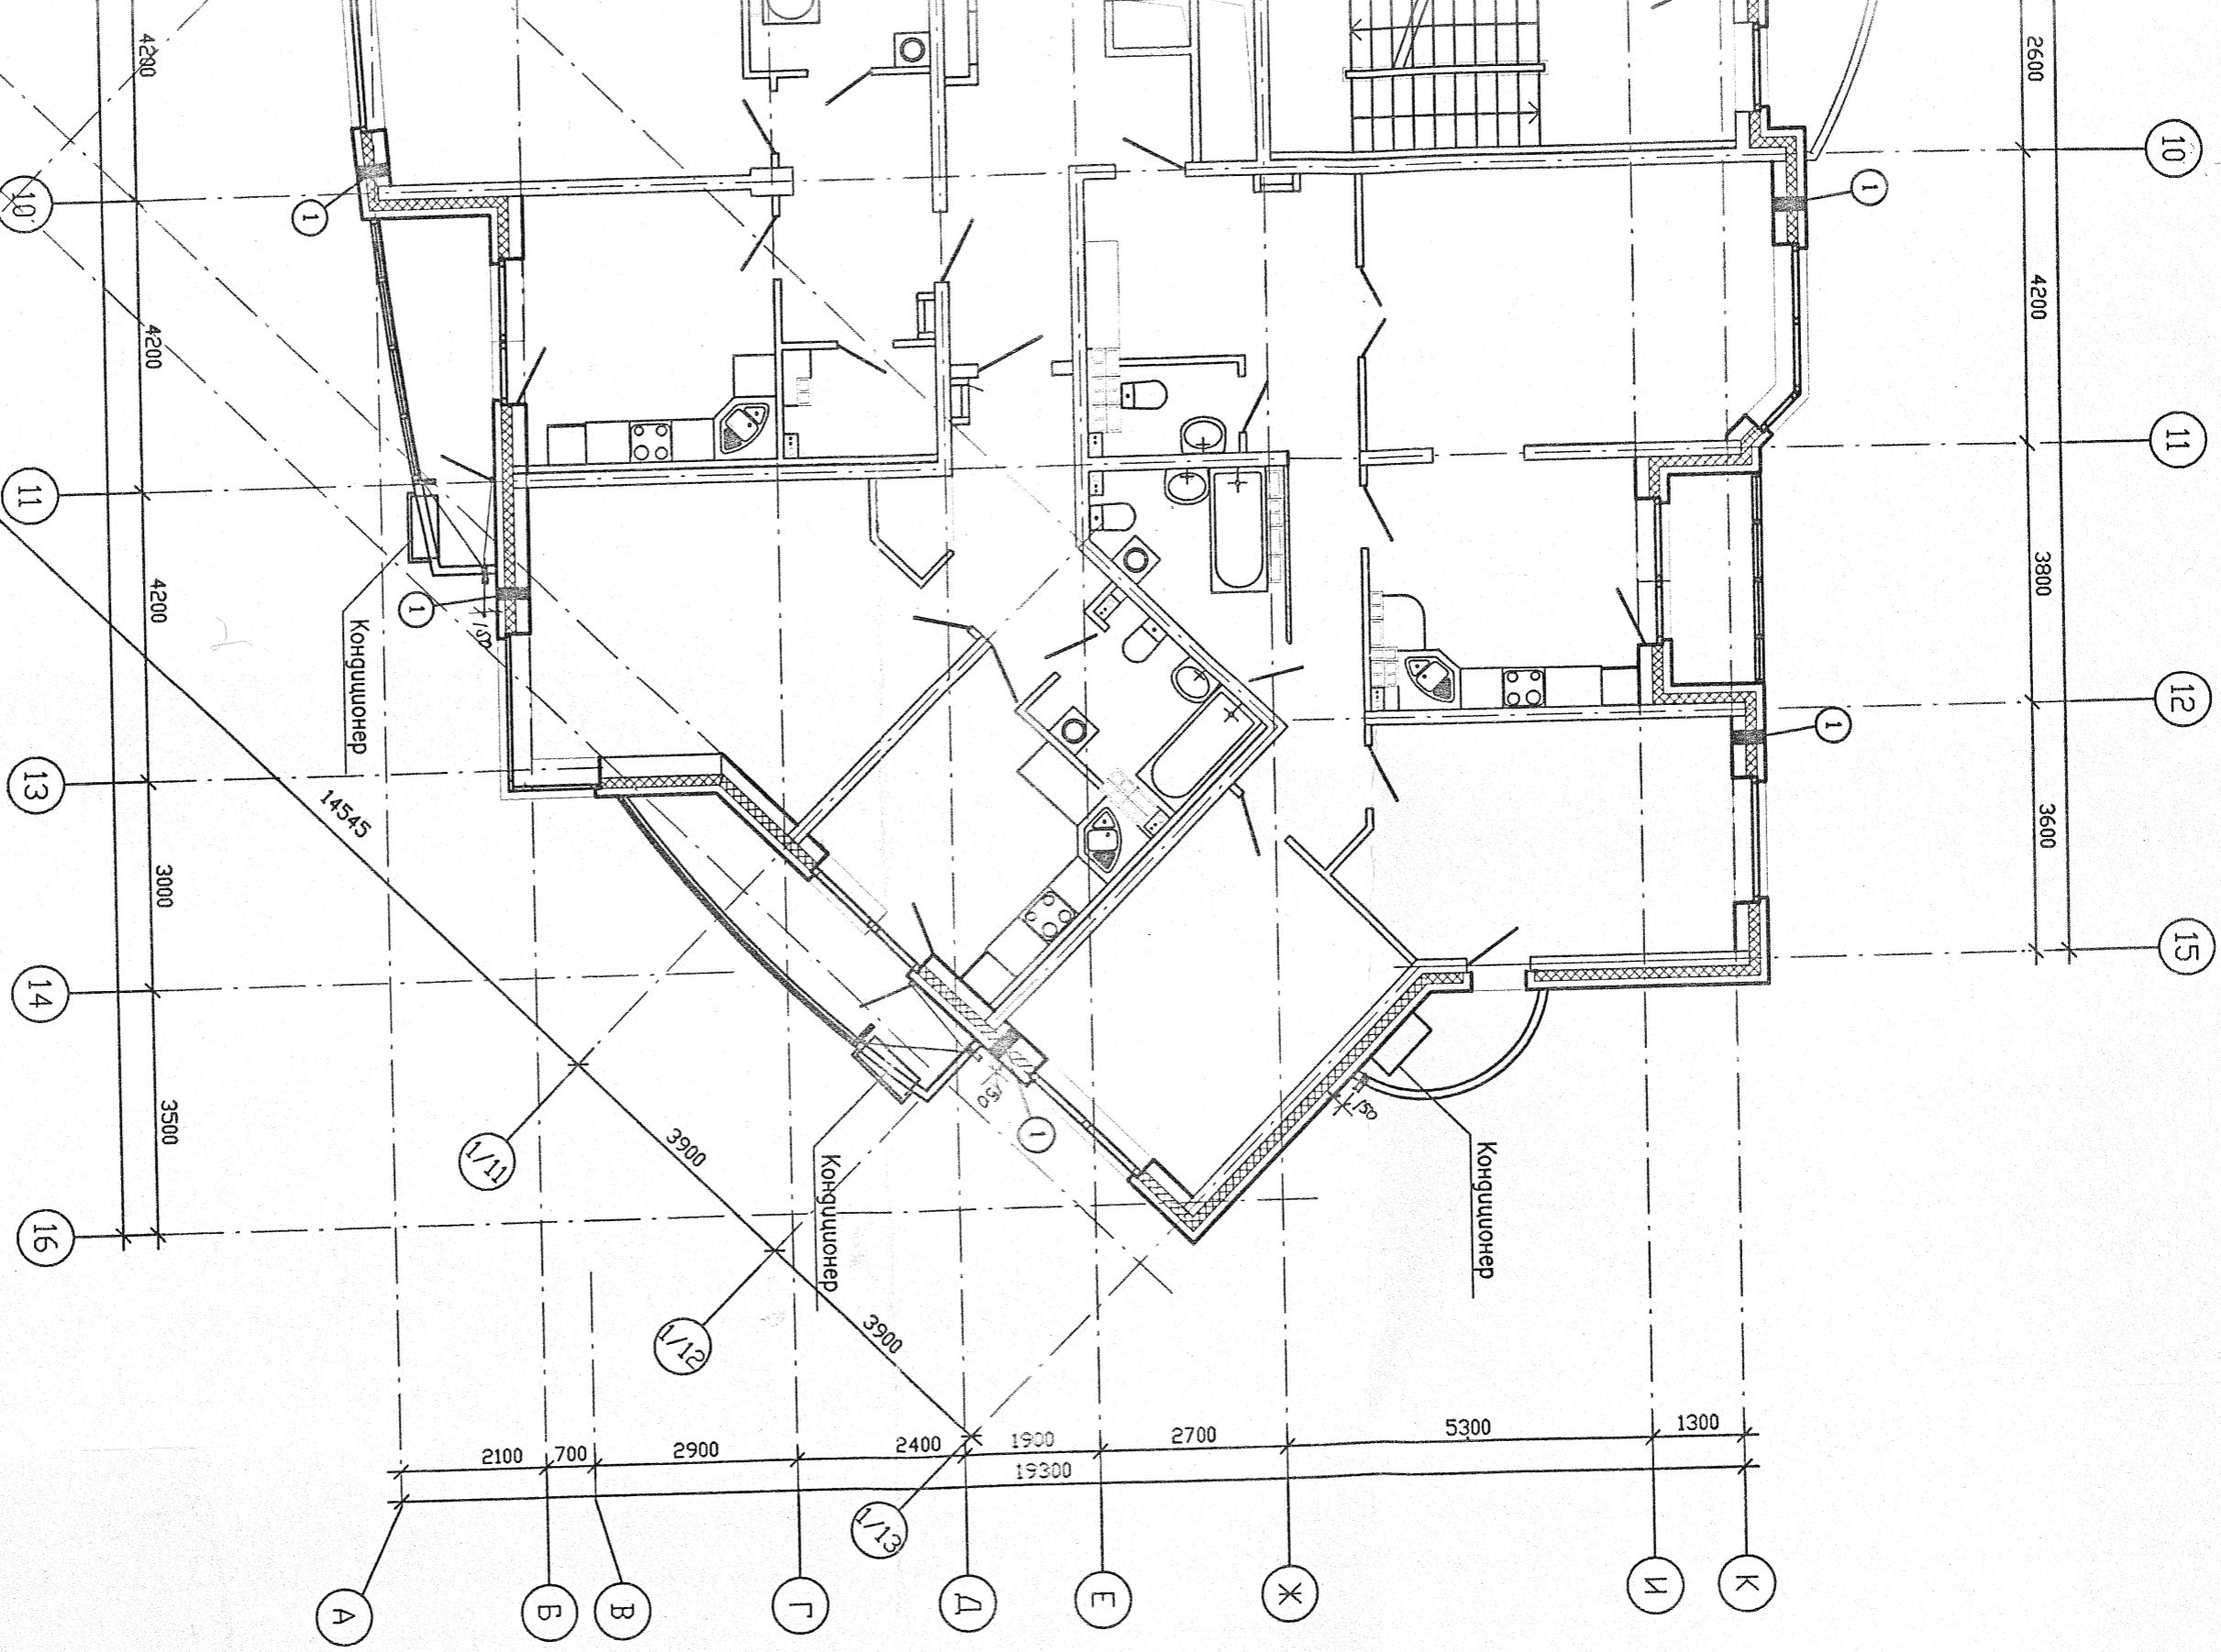

Общие указания см. на л. 3.

Изм.	Кол-во	Лист	№ док.	Подпись	Дата
1	1	43 об	2	23.06	
Г А П					
Г/констр.	Чирков	Лебедин	11.05		
Проверил	Чирков	11.05			
Разработал	Колеева	11.05			
Разработал	Леврина	11.05			

АКБ. 100 - АРИ. 02 Б

Жилые дома с объектами обслуживания и подземным гаражом-стоянкой по ул. Блюхера-Омской-Милицейской пер. Лорковья в Кировском р-не г. Екатеринбург

II очередь строительства.  
26-этажный жилой дом

Схема установки наружных блоков кондиционеров.

СТАДИЯ	ЛИСТ	ЛИСТОВ
Р	2	

ЗАО "Корпорация 'Атомстройкомплекс'"