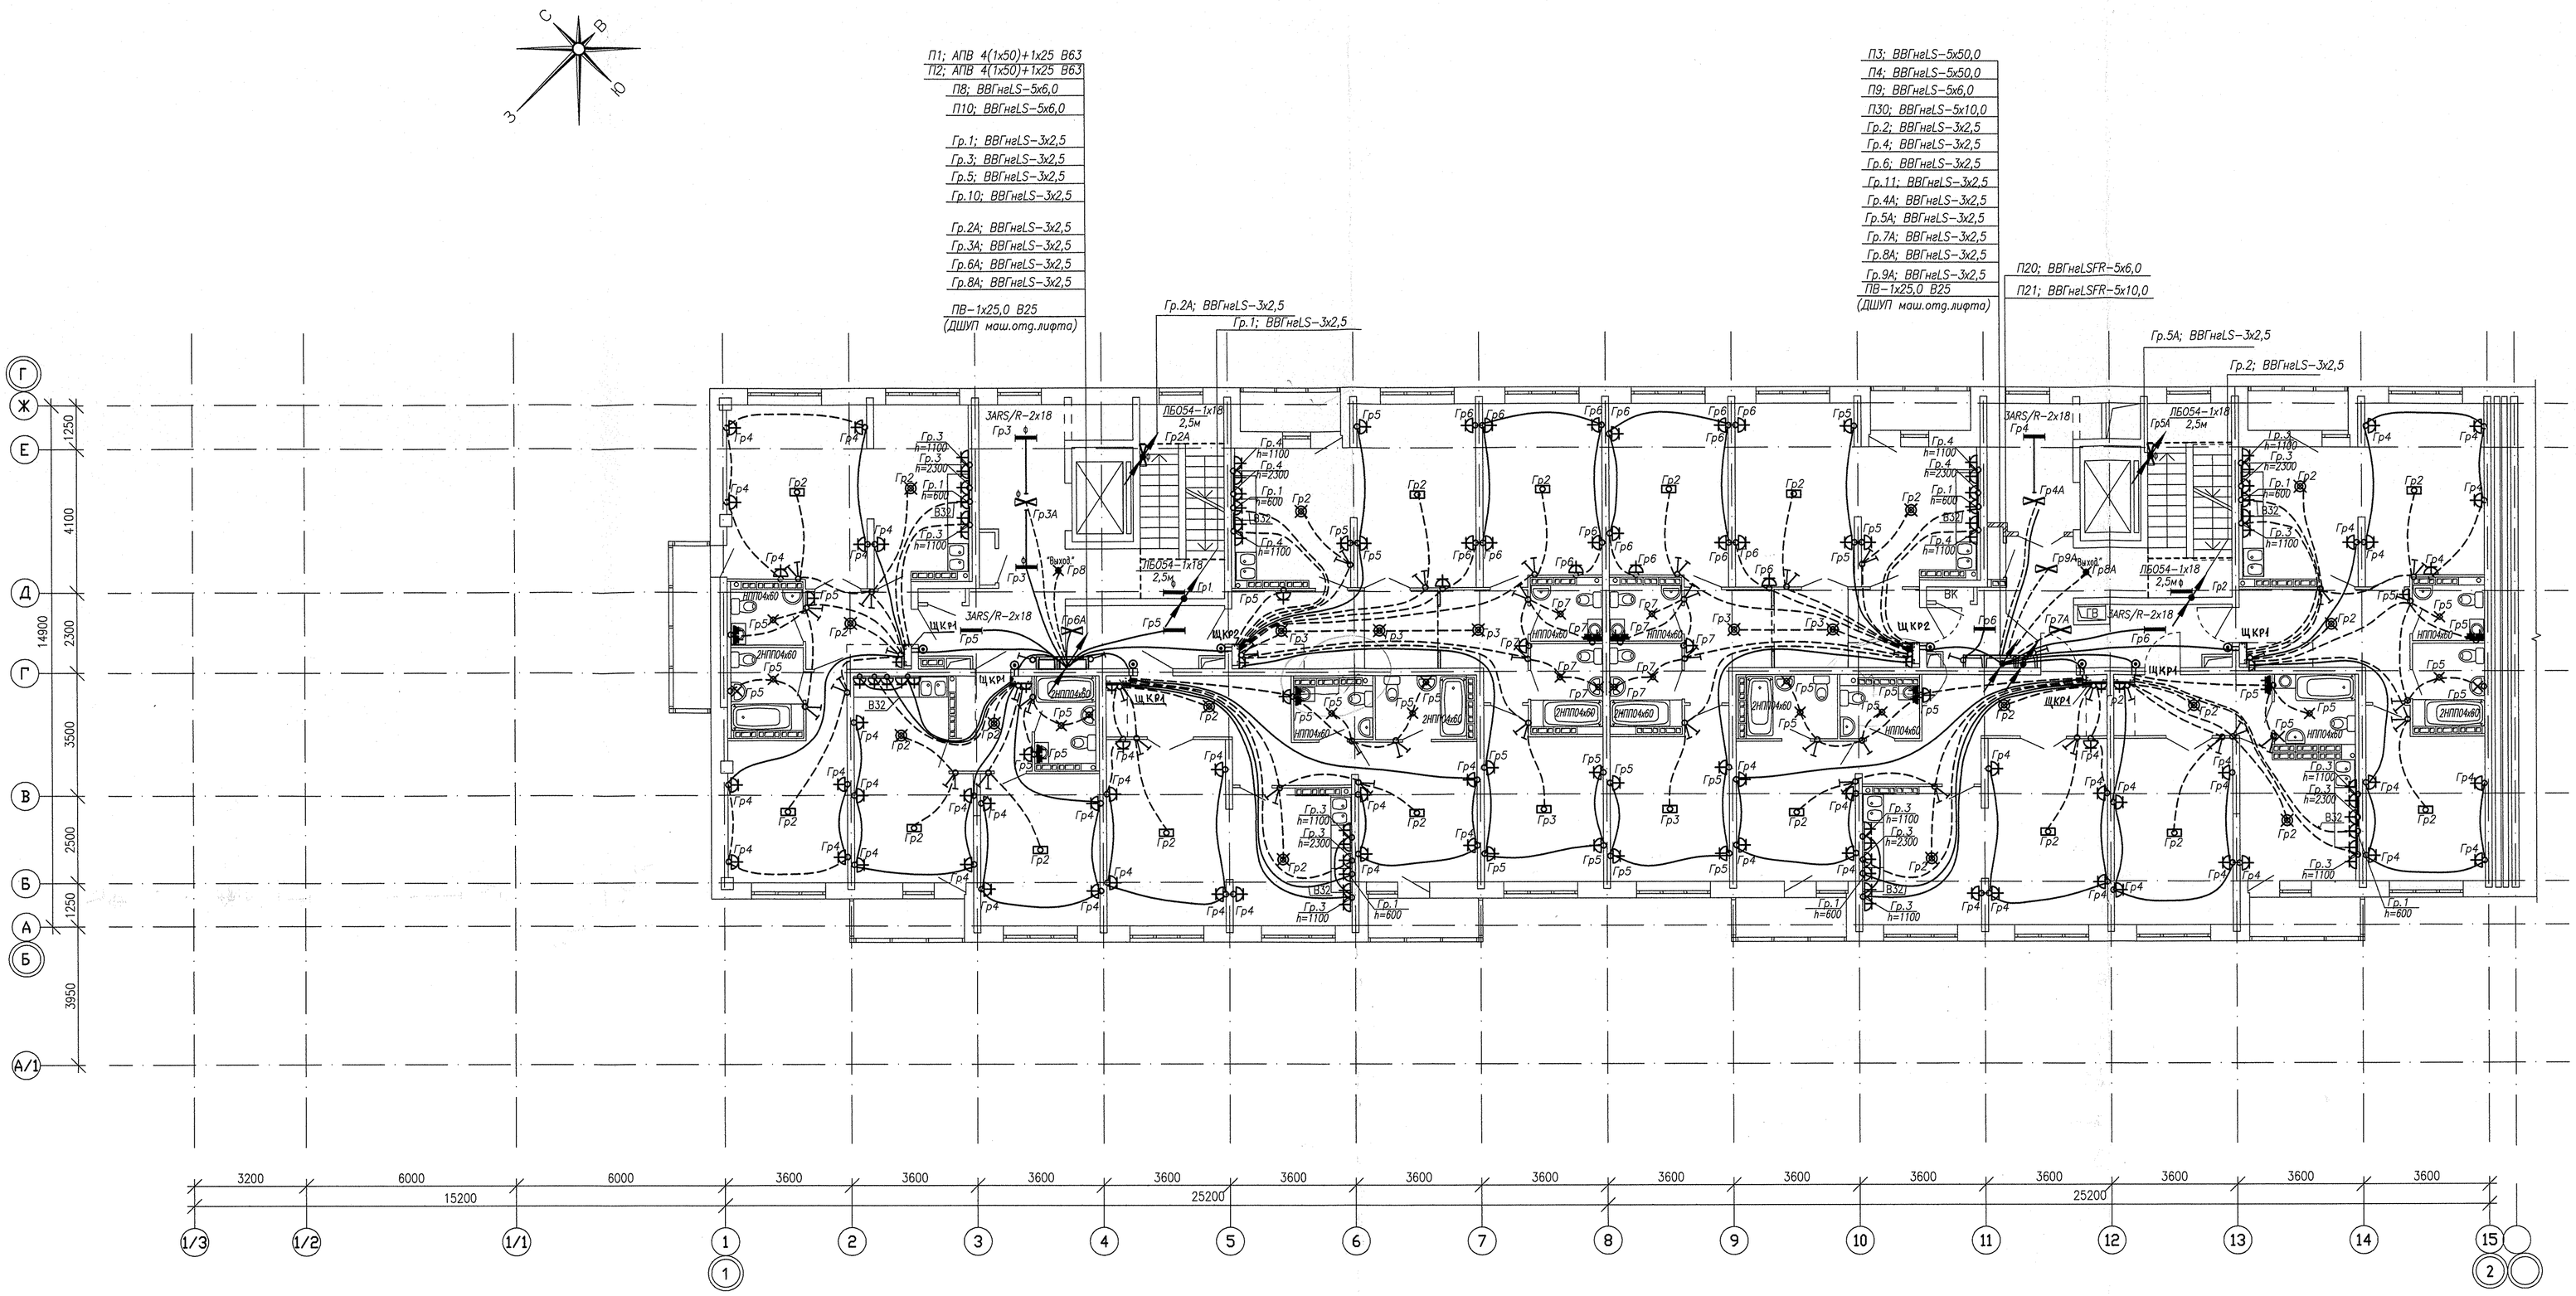

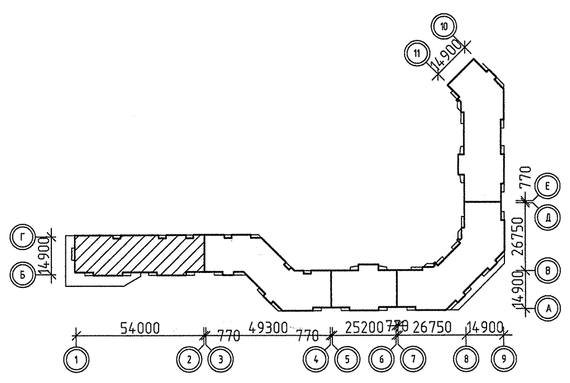

УСЛОВНЫЕ ОБОЗНАЧЕНИЯ

- – ТРУБЫ ПРОЛОЖЕННЫЕ В ПЕРЕКРЫТИИ НАД ЭТАЖОМ;
- – ТРУБЫ ПРОЛОЖЕННЫЕ В ПЕРЕКРЫТИИ ПОЛА ЭТАЖА;
- – ВЫВОД ТРУБ;
- 7 – НОМЕР УЗЛА (СМ.ЛИСТ 2)

СОГЛАСОВАНО: ОВ Пашаева; ВК Курнабова; СС Чижик; АР Бушуева

Взам. инв.№ | Подпись и дата | Инв.№ подл.

Изм.	Кол.уч.	Лист	N док.	Подпись	Дата
Гл.спец		Смирнова			12.12
Проверил		Багина			12.12
Разработал		Французова			12.12

АПУ.007-01А-ЭЛ

Жилой микрорайон 6 квартале улиц Чкалова-Академика Вонсовского-Амундсена-Краснолесья 6 Ленинском районе г.Екатеринбурга. I очередь строительства. Жилой дом со встроенно-пристроенными помещениями, трансформаторной подстанцией и подземными парковками.

Пусковой комплекс 1.
11-этажная блок-секция 1А

Стадия	Лист	Листов
Р	16	–

План 2-8 этажей. Расположение цепей электрооборудования.

ЗАО КОРПОРАЦИЯ АТОМСТРОЙКОМПЛЕКС