


Экспликация помещений квартир

Номер помещения	Наименование	Площадь, м ²	Кат. помещения
1	Общая комната с зоной кухни	56.15	
2	Спальня	216.22	
3	Кухня	183.29	
4	Ванная	59.40	
5	Санузел с душевой	19.30	
6	Прихожая	79.46	
7	Встроенный шкаф	5.67	
8	Лоджия	24.05	
10	Санузел	2.20	
Итого		645.74	

Экспликация общедомовых помещений

Номер помещения	Наименование	Площадь, м ²	Кат. помещения
11	Межквартирный коридор	51.45	
12	Межквартирный коридор	45.24	
13	Тамбур-шлюз 1 типа (лифтовой холл)	9.32	
14	Лестничная клетка №2 (Тип Н2)	14.61	
15	Лестничная клетка №1 (Тип Н2) с устройством тамбур-шлюза 1 типа с подпором воздуха при пожаре	14.78	
16	Тамбур	4.88	
17	Лифтовой холл (пожаробезопасная зона)	28.54	
Итого		168.82	

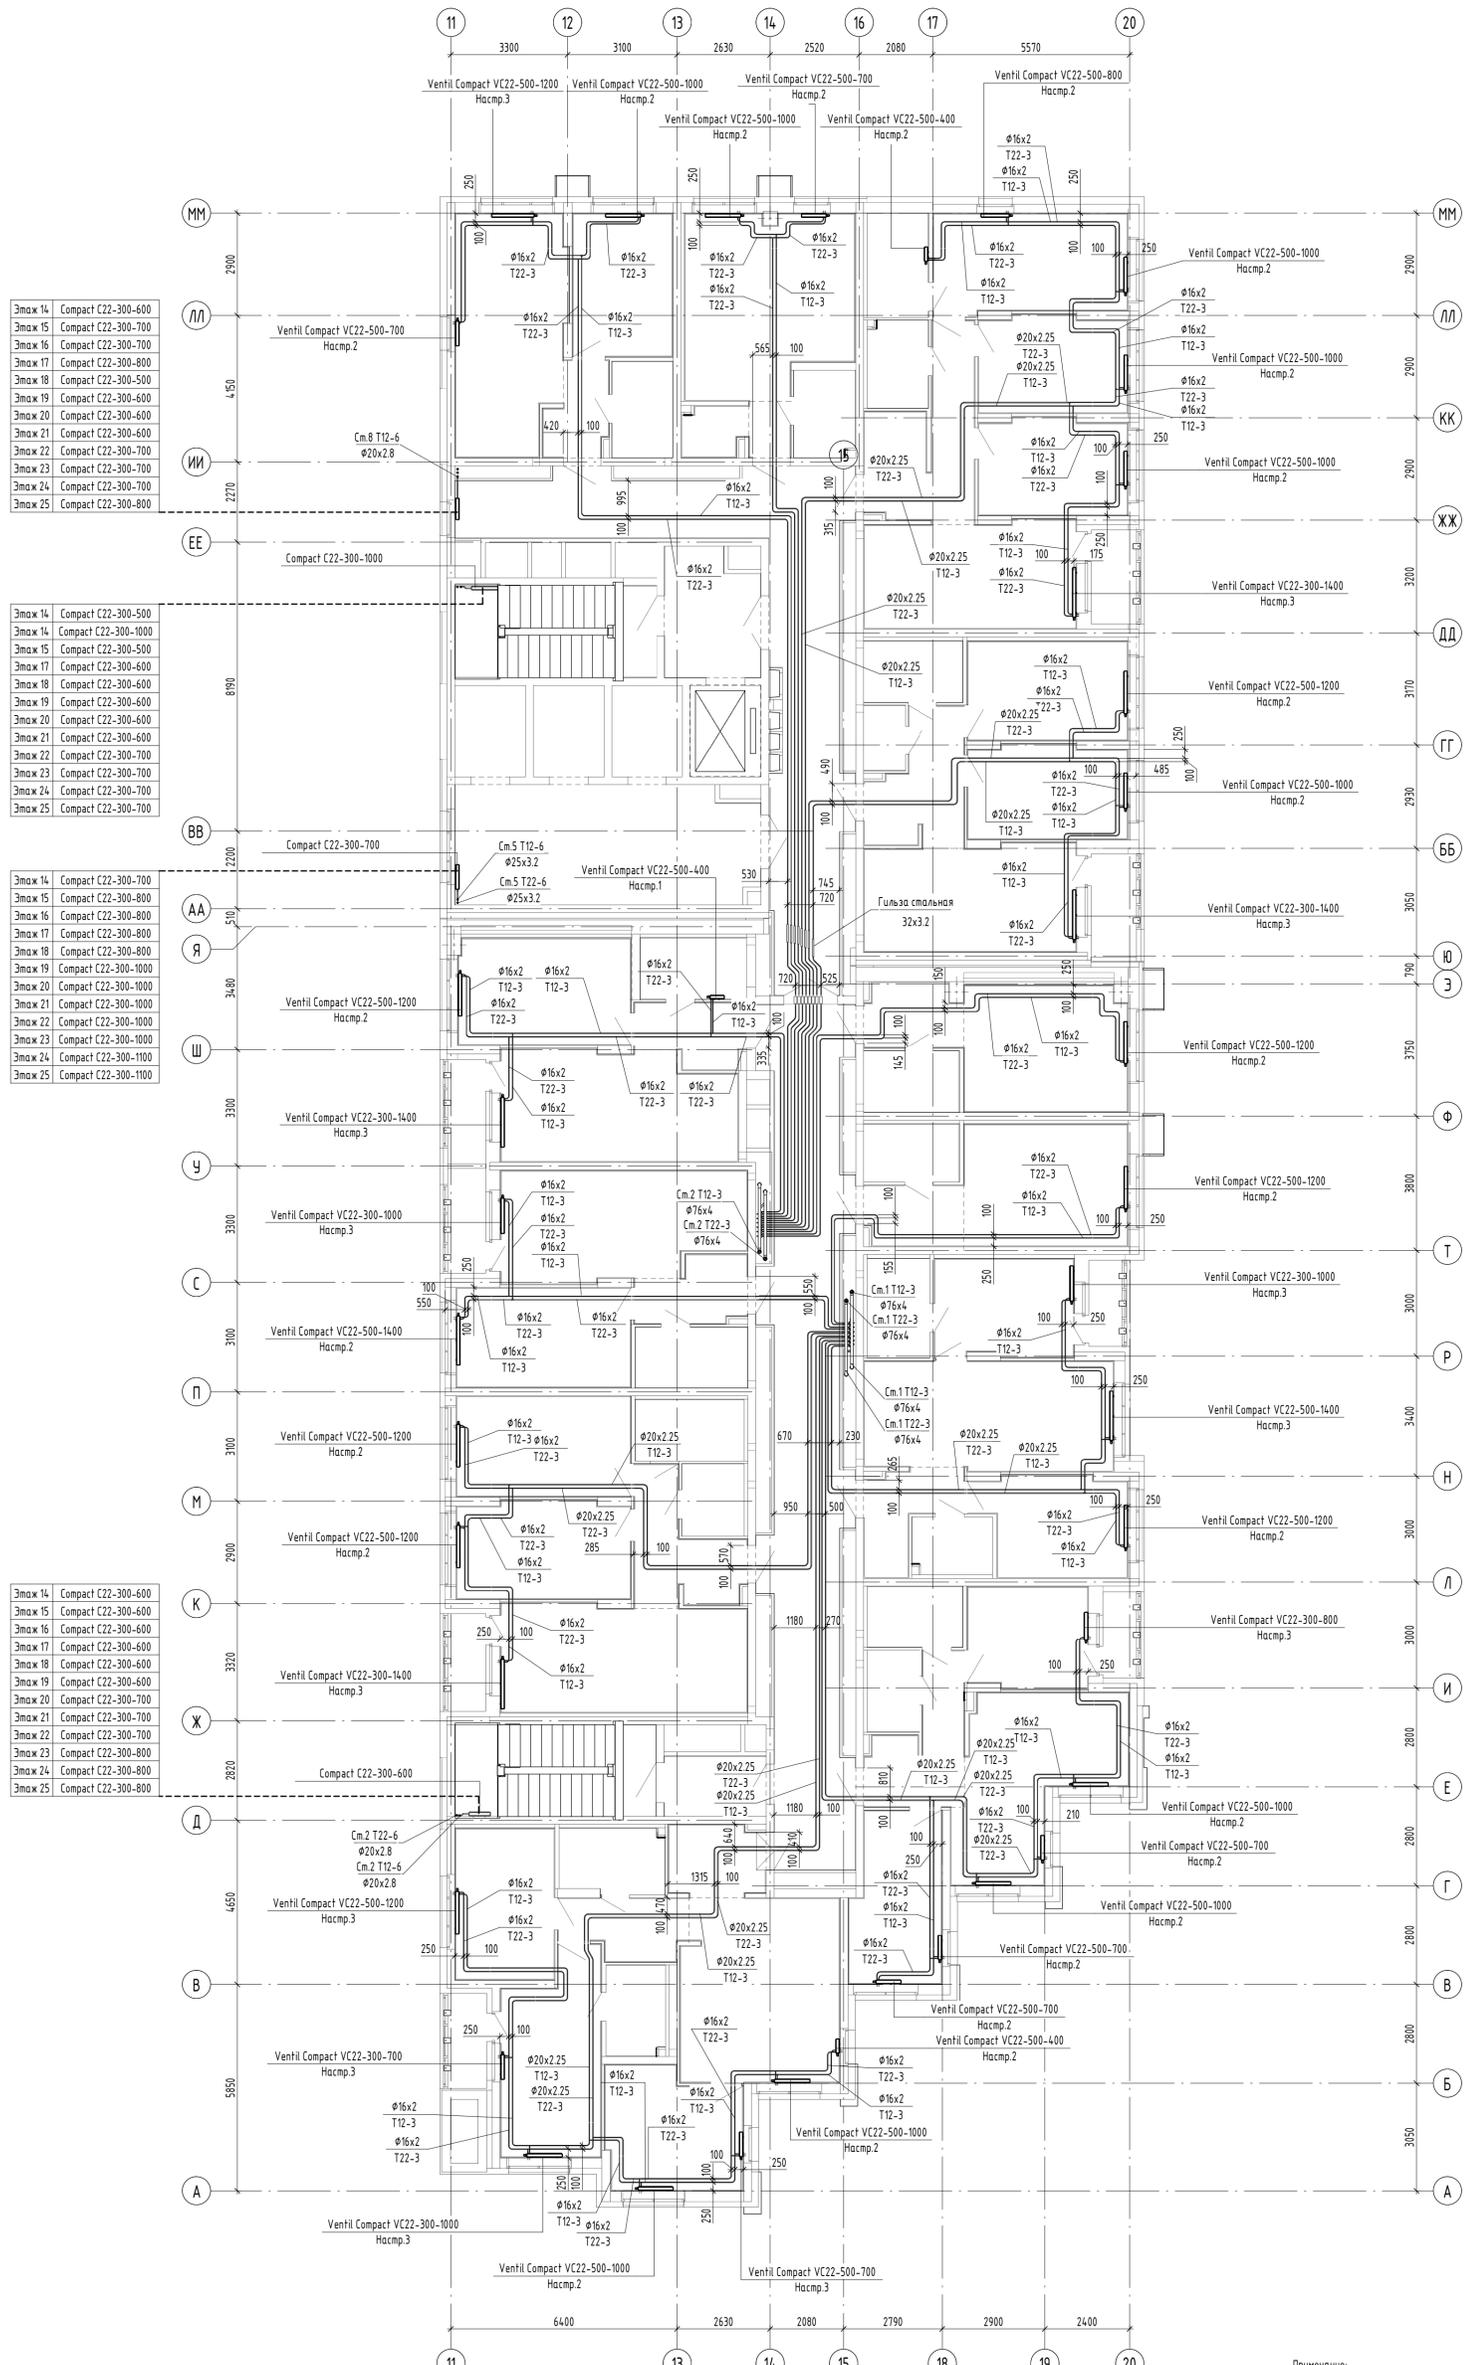


Этаж 14	Compact C22-300-600
Этаж 15	Compact C22-300-700
Этаж 16	Compact C22-300-700
Этаж 17	Compact C22-300-800
Этаж 18	Compact C22-300-500
Этаж 19	Compact C22-300-600
Этаж 20	Compact C22-300-600
Этаж 21	Compact C22-300-600
Этаж 22	Compact C22-300-700
Этаж 23	Compact C22-300-700
Этаж 24	Compact C22-300-700
Этаж 25	Compact C22-300-800

Этаж 14	Compact C22-300-500
Этаж 15	Compact C22-300-1000
Этаж 16	Compact C22-300-500
Этаж 17	Compact C22-300-600
Этаж 18	Compact C22-300-600
Этаж 19	Compact C22-300-600
Этаж 20	Compact C22-300-600
Этаж 21	Compact C22-300-600
Этаж 22	Compact C22-300-700
Этаж 23	Compact C22-300-700
Этаж 24	Compact C22-300-700
Этаж 25	Compact C22-300-700

Этаж 14	Compact C22-300-700
Этаж 15	Compact C22-300-800
Этаж 16	Compact C22-300-800
Этаж 17	Compact C22-300-800
Этаж 18	Compact C22-300-800
Этаж 19	Compact C22-300-1000
Этаж 20	Compact C22-300-1000
Этаж 21	Compact C22-300-1000
Этаж 22	Compact C22-300-1000
Этаж 23	Compact C22-300-1000
Этаж 24	Compact C22-300-1100
Этаж 25	Compact C22-300-1100

Этаж 14	Compact C22-300-600
Этаж 15	Compact C22-300-600
Этаж 16	Compact C22-300-600
Этаж 17	Compact C22-300-600
Этаж 18	Compact C22-300-600
Этаж 19	Compact C22-300-600
Этаж 20	Compact C22-300-700
Этаж 21	Compact C22-300-700
Этаж 22	Compact C22-300-700
Этаж 23	Compact C22-300-800
Этаж 24	Compact C22-300-800
Этаж 25	Compact C22-300-800

Примечание:
 1. Все подпорки и приборы отопления "Rozal Thermo" выполнять трубой металлопластиковой "MLC Уролог" диаметром 16x2,0 мм.
 2. Все пересечения трубопроводов отопления и водоснабжения см. на схеме лист 35.
 3. Узлы пересечения трубопроводов отопления при поворотах и ответвлениях см. на листе 35.
 4. Все металлопластиковые трубы, проложенные в межквартирном коридоре от коллектора до квартир, прокладывать в теплоизоляции EnergoFlex Super Protect, толщиной 9 мм.
 5. Все металлопластиковые трубы, проложенные в пределах квартиры, прокладывать в гофротрубе.
 6. Для защиты трубопроводов, проложенных в полу, в дверном проеме (внутриквартирные двери) установить швеллер 8.
 7. Металлопластиковые трубы, проходящие в полу в межквартирном коридоре в районе температурного шва, прокладывать в гильзах из металлических труб длиной 0,5 м.
 8. Все арматуры, установленные в системах отопления смотреть на схемах соответствующих систем.
 9. Для 14-25 этажей приборы отопления для жилых квартир одного типоразмера, термостатические головки имеют одинаковые настройки.
 Для системы обслуживающей общедомовые помещения (ЛК, ЛХ и межквартирный коридор) типоразмеры приборов указаны в зависимости от этажа.

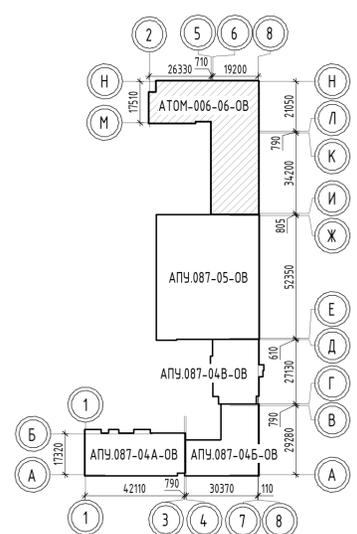

АТОМ-006-06-0В1					
Жилые дома со встроенными помещениями общественного назначения в квартале улиц Ползунова - Зяблинская - Дачиловская - Краснофлотцев в Орджоникидзевском районе г. Екатеринбург. 3 очередь строительства.					
Изм.	Кол.	Лист	№ док.	Подп.	Дата
Разработал	Джидан				09.22
Проверил	Пашаева				09.22
Нач. отдела	Пашаева				09.22
Н. контр.	Ташлык				09.22
27-этажный жилой дом			Стая	Лист	Листов
Отопление. План 14-25 этажа			Р	15	
ИНСТИТУТ КОМПЛЕКСНОГО ПРОЕКТИРОВАНИЯ Форма					

Согласовано: _____
 Взам. инж. № _____
 Подп. и дата: _____
 Инв. № подл.: _____