
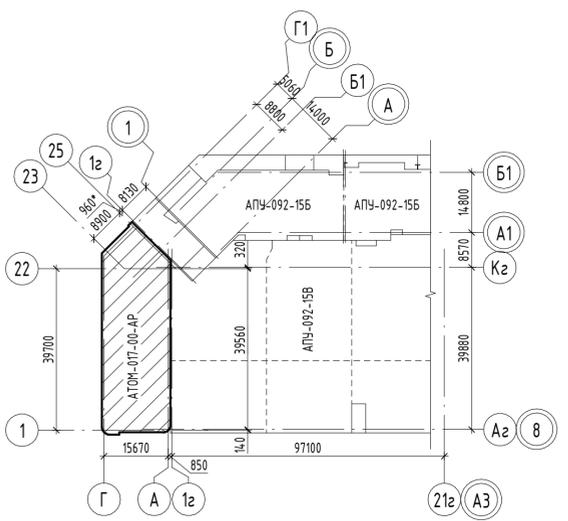
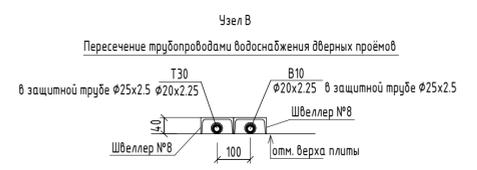
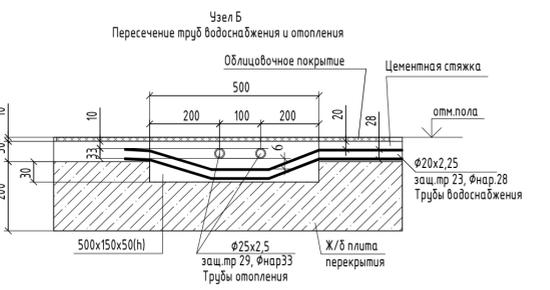
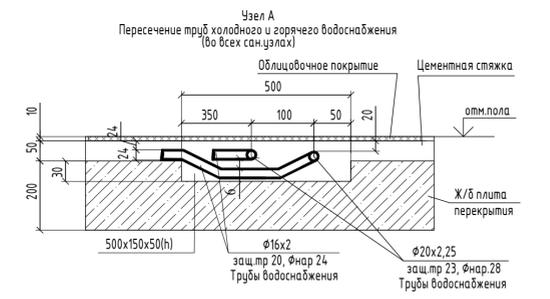


Экспликация общедомовых помещений 2 этажа

Номер помещения	Наименование	Площадь, м ²	Кат. помещения
13	Межквартирный коридор	36.66	
14	Лестничная клетка №1	16.32	
Итого		52.98	

Экспликация помещений квартир 2 этажа

Номер помещения	Наименование	Площадь, м ²	Кат. помещения
1	Общая комната с зоной кухни	38.24	
2	Спальня	110.32	
3	Кухня	101.60	
4	Кабинет	3.93	
5	Ванная	31.59	
6	Санузел	3.07	
7	Санузел с душевой	3.57	
8	Прихожая	41.57	
8а	Коридор	3.79	
9	Встроенный шкаф	4.83	
9а	Гардеробная	3.71	
10	Лоджия	11.61	
11	Балкон	7.13	
12	Терраса	16.35	
Итого		381.31	

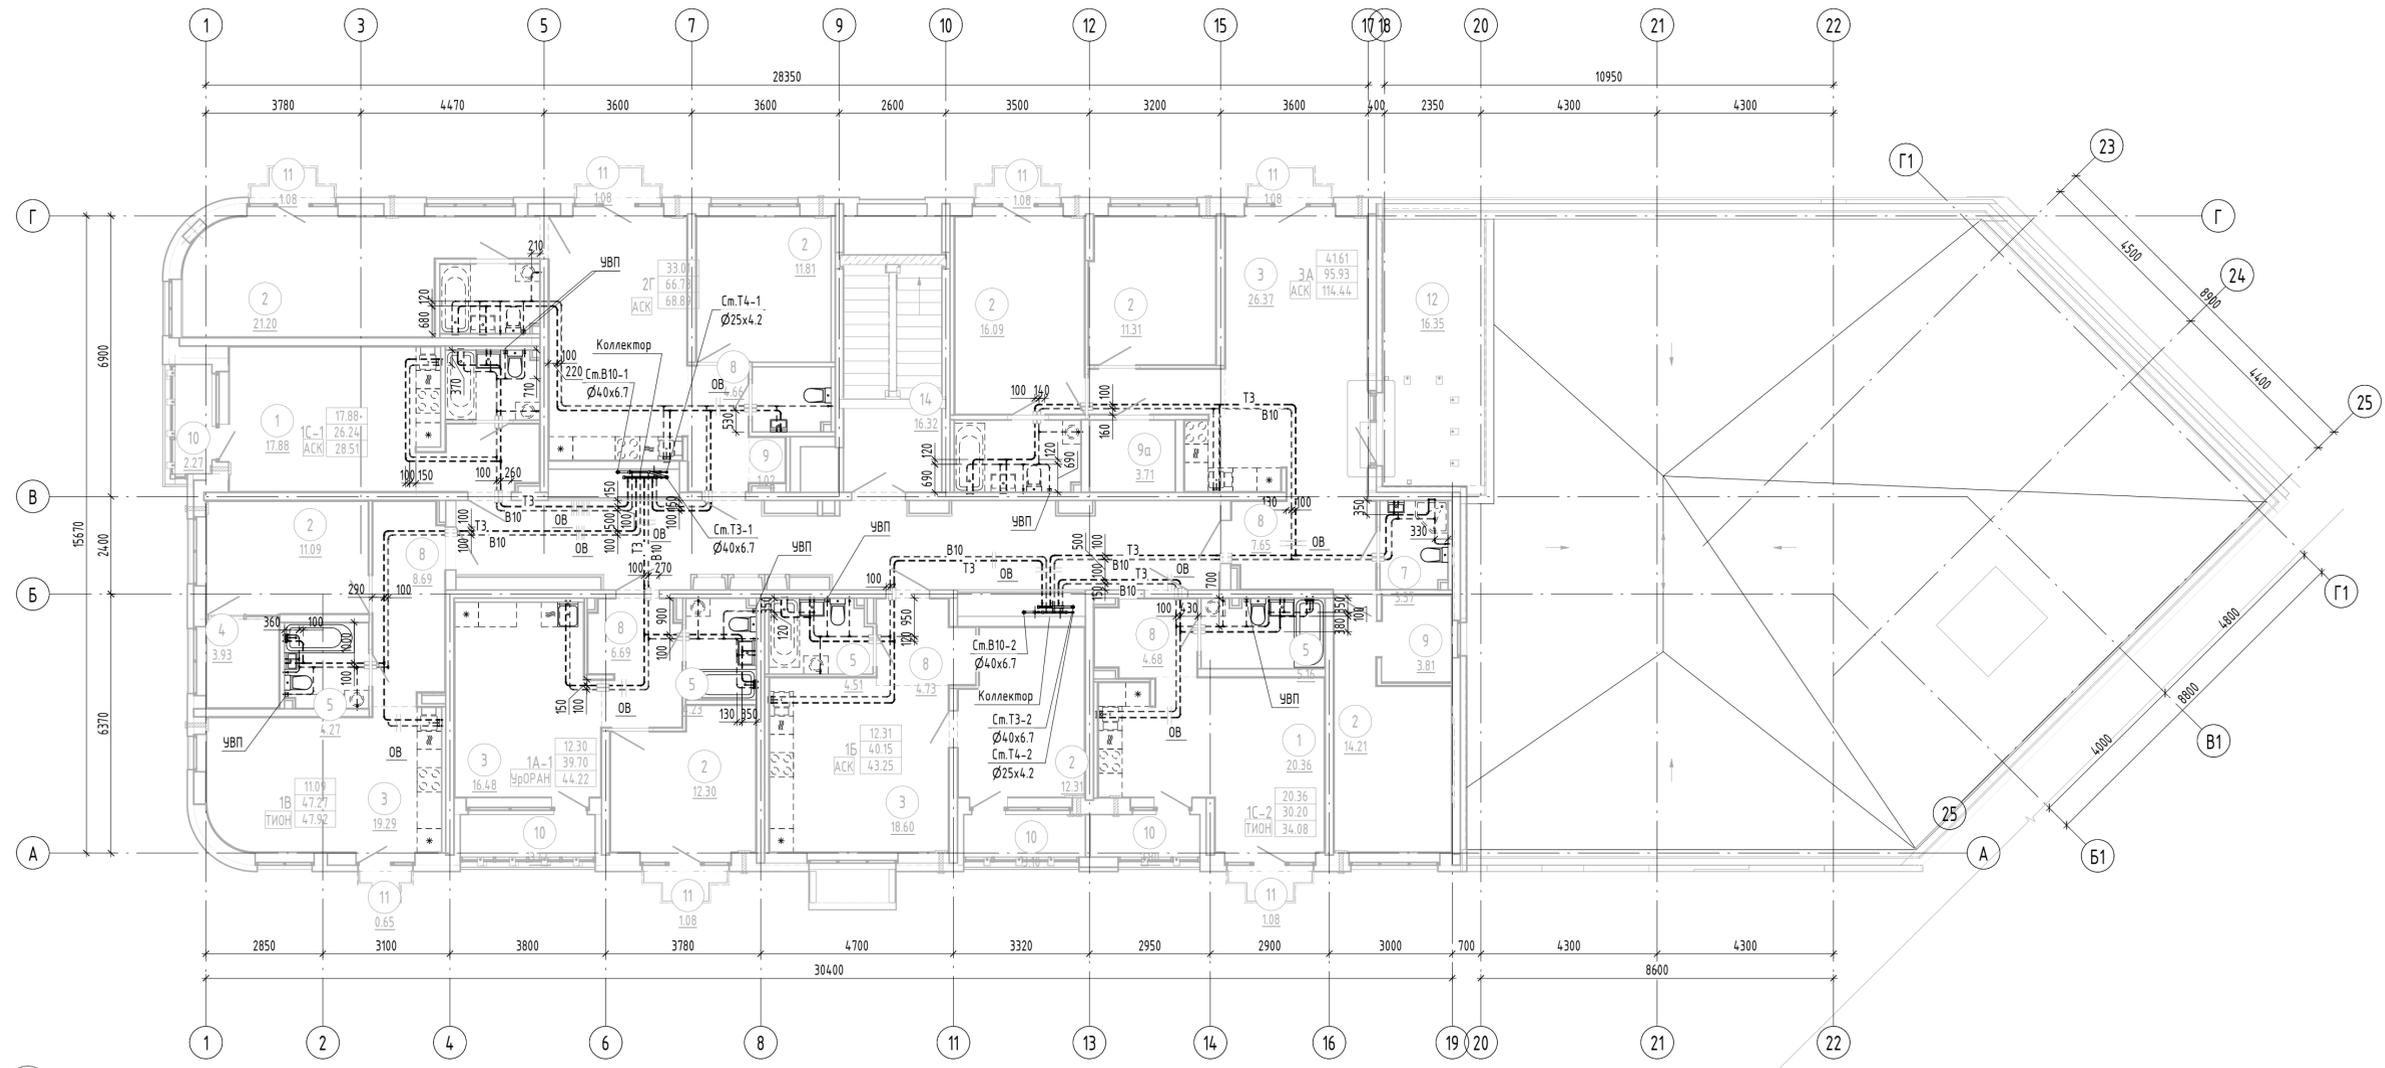

АТОМ-017-15Д-БК				
Жилой микрорайон в границах улиц Академика Вансовского-Мухеева-Академика Семихатова-Чкалова г. Екатеринбург. В очередь строительства. VI этап. 4-этажный жилой дом со встроенно-пристроенными помещениями общественного назначения				
4-этажный жилой дом			Ставля	Лист
План 2 этажа с сетями водоснабжения			Р	12
ИЗМ. Кол. чч. Лист № док. Подп. Дата			Листов	
Разраб.	Жукова	14.02.23		
Проверил	Алексеев	14.02.23		
Нач. отдела	Алексеев	14.02.23		
ГИП	Прибыткова	14.02.23		
АТОМ			ИНСТИТУТ КОМПЛЕКСНОГО ПРОЕКТИРОВАНИЯ	
Формат А3х3				