


Согласовано:

Взам. инв. №	
Подп. и дата	
Инв. № подл.	

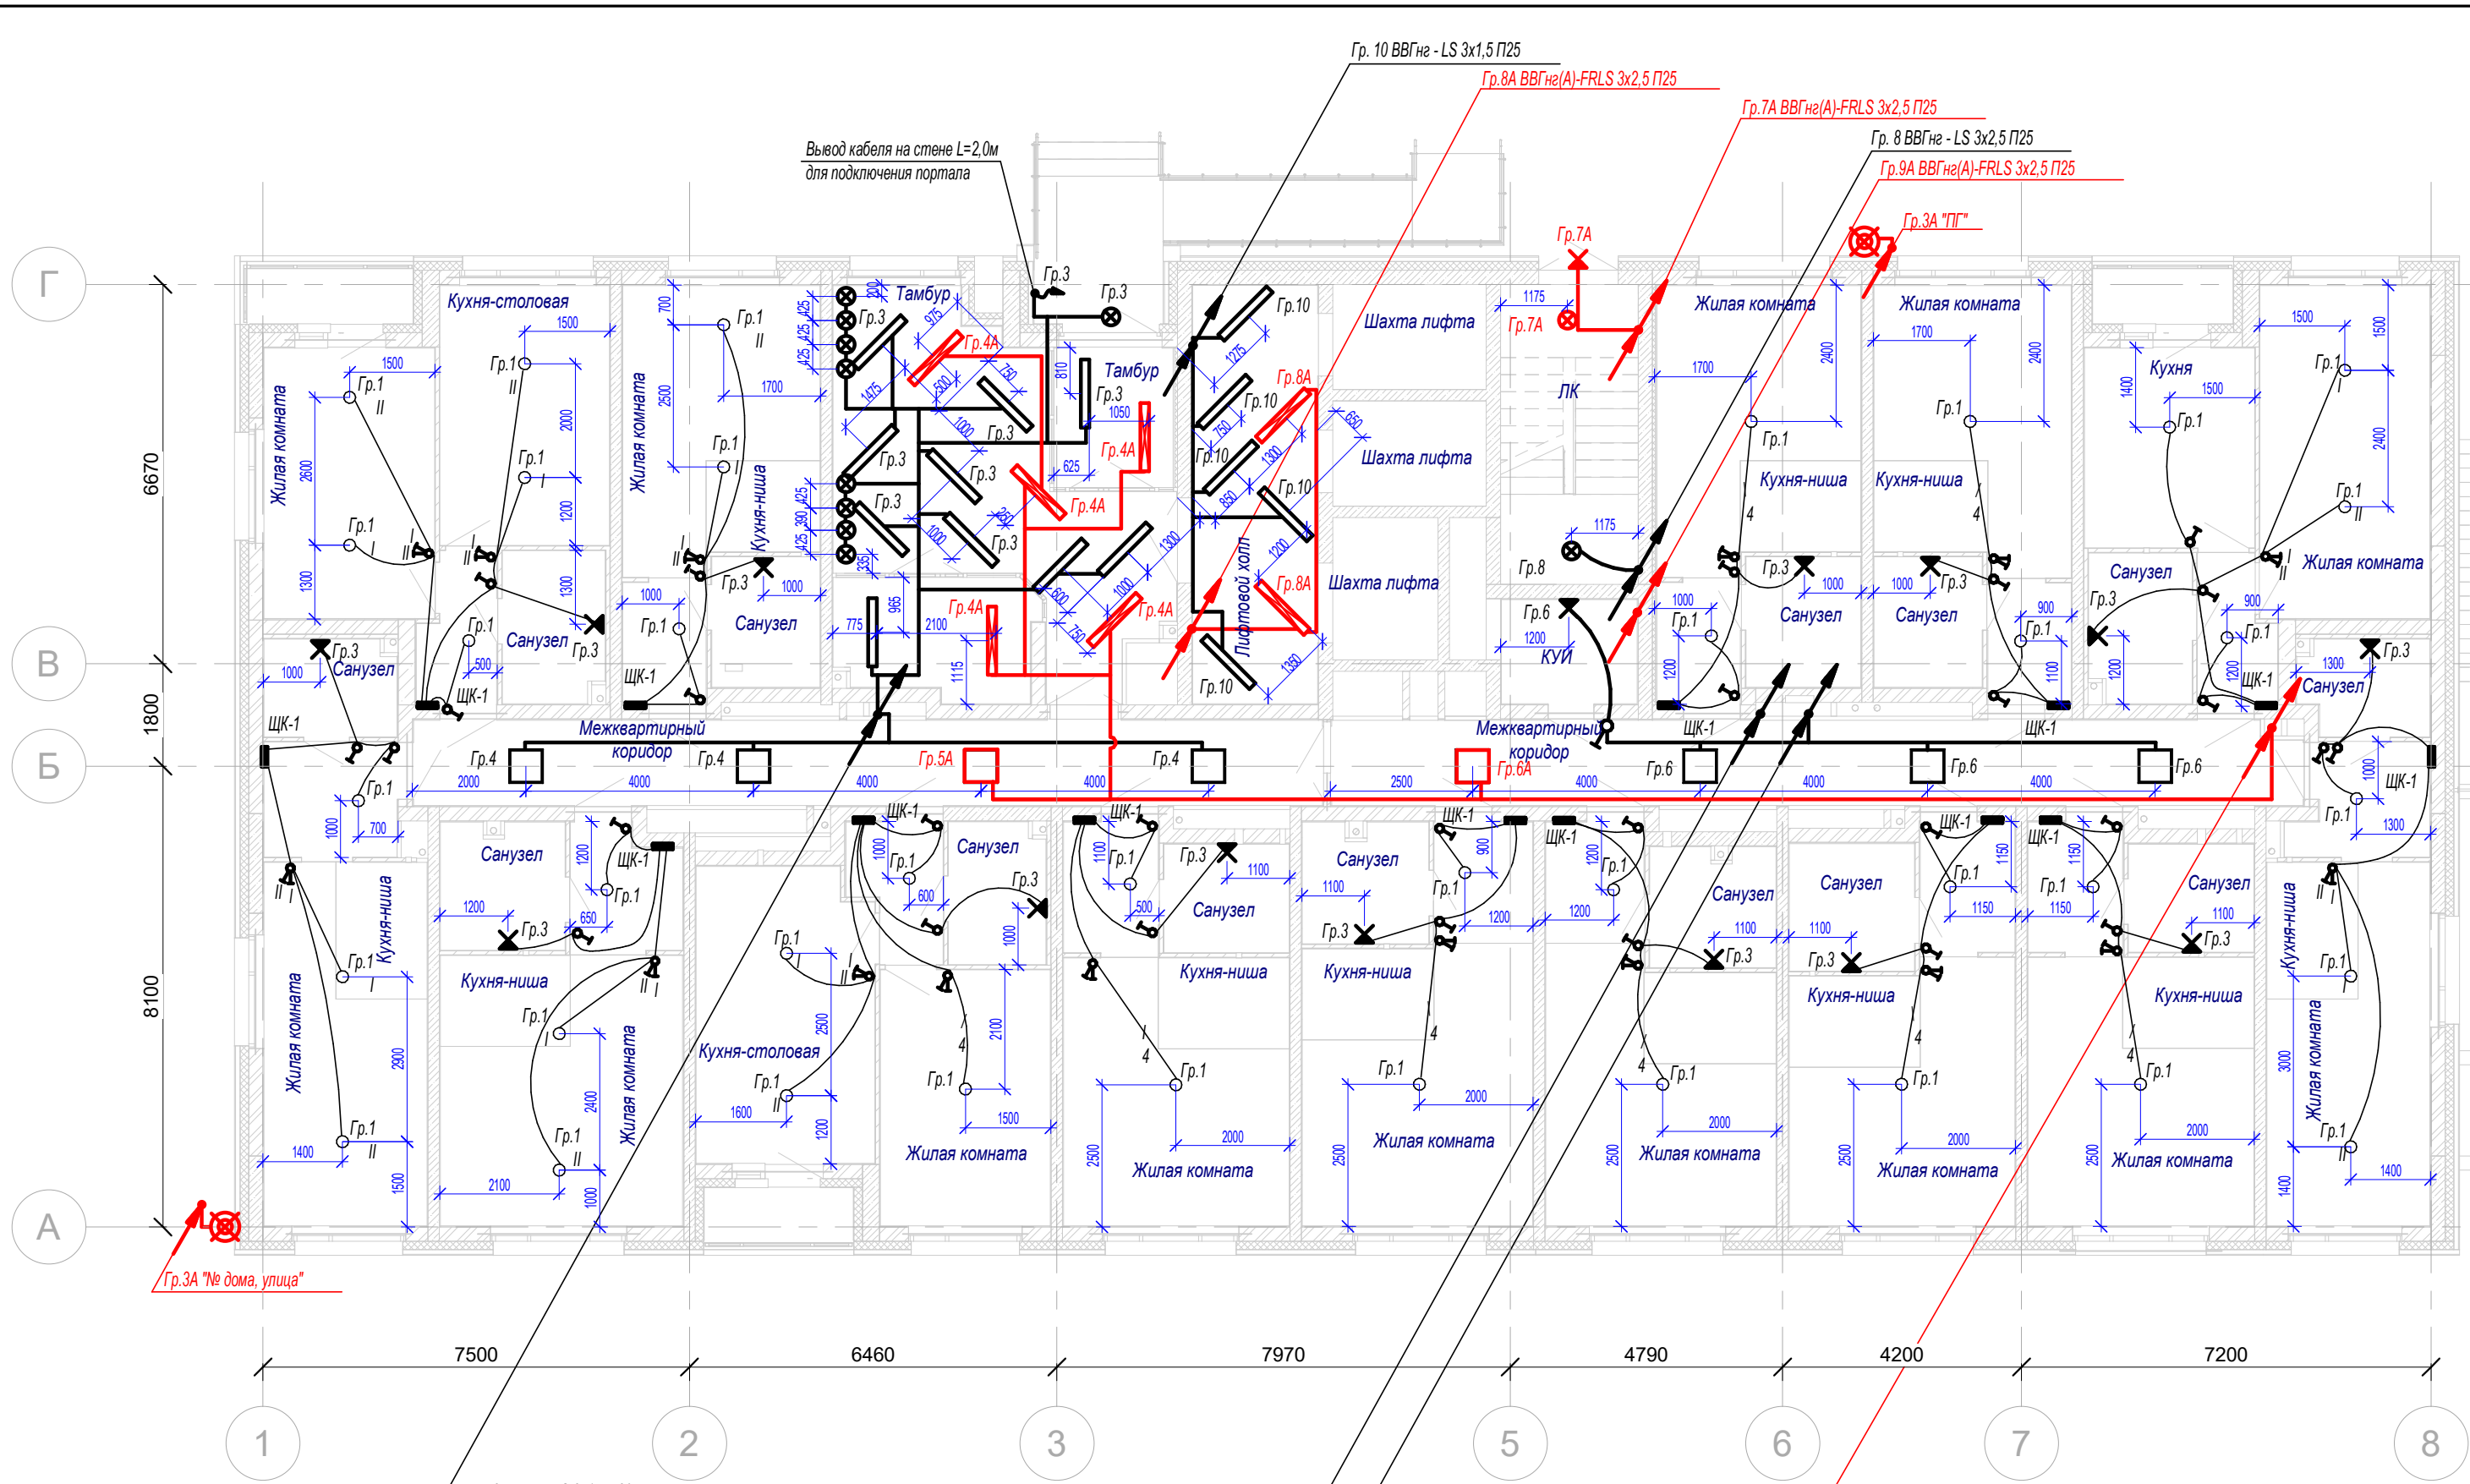

Условные обозначения

- кабель питания светильников рабочей группы;
- кабель питания светильников аварийной группы;
- светильник настенный;
- светильник потолочный, накладного типа;
- патрон;
- светильник, встраиваемый в подвесной потолок;
- одноклавишный выключатель скрытой установки;
- двухклавишный выключатель скрытой установки;
- щит квартирный.

- Размеры на чертеже указаны для справки.
- Расстояния для установки выключателей:
 - * выключатели в комнатах и на кухне устанавливать на расстоянии 150 мм от проема дверей и 0,9 м от уровня чистого пола;
 - * выключатели в с/у, в коридорах - устанавливать на расстоянии 150 мм от проема дверей и 0,9 м от уровня чистого пола;
- Светильники в с/у - на стенах, на высоте не ниже 1,8 м от уровня чистого пола, над раковиной, на указанном расстоянии или по месту.
- При монтаже расположение электрооборудования уточнять по месту.

6	-	Зам.	406-24	12.24	048/4-10.22-00-ЭЛ	
4	-	Зам.	253-24	09.24		
3	-	Зам.	74-24	06.24		
Изм.	Кол.уч	Лист	№ док.	Подп.	Дата	Комплексная застройка в квартале улиц Фрунзе - Белинского - Щорса - Степана Разина, в Ленинском районе г. Екатеринбурга. Этапы №1,2, 1.3, 1.4. Этап №1.2. Односекционный жилой дом
Разраб.	Мусеев				07.23	
Проверил	Мальшкова				07.23	Электробоорудование и электроосвещение
						Р 21
Н.контр.	Костылева			07.23	План 1 этажа. Электроосвещение МОП	 ИНПАД проектирование, обследование зданий, навесные фасады
ГИП	Кузнецов			07.23		