
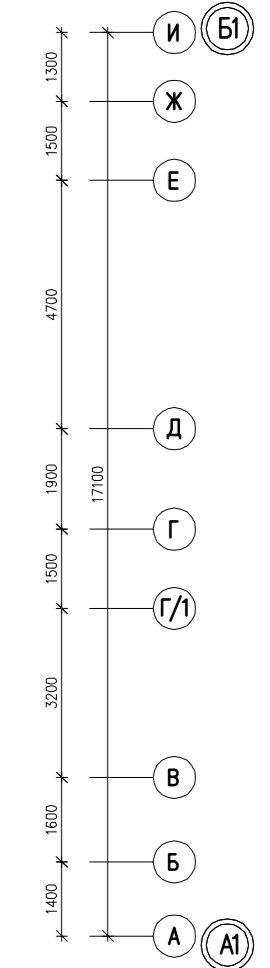


☒ - место установки кондиционера
 Низ блока кондиционера на отм.+0.150 от плиты.

03.11	Чирков	СЗ	03.11	03.11	03.11
Учаш.	Курякова	СЗ	03.11	03.11	03.11
ВК	Смирнова	СЗ			
Ван. шифр					
Подпись и дата					
Имя.И. подл.					

АКБ.114-09-АР					
10	-	Нов. 76-11	08.13	Жилой комплекс с встроенно-пристроенными объектами общественного назначения и подземной автостоянкой в квартале улиц Победы-Бажинских комиссаров-Тральских рабочих-тер.Сосновый в Орджоникидзевском районе г.Екатеринбурга	
ИЗМ.	КОП.	ЛИСТ	Н	ДОК.	ПОДПИСЬ ДАТА
Г	А	П	Чирков	06.11	III очередь строительства. Пусковой комплекс 5. 16-18-20-этажный 2-секционный жилой дом
Проверил	Чирков	06.11	План расстановки блоков кондиционеров		
Разработал	Проданчук	06.11	ЗАО КОРПОРАЦИЯ АТОМСТРОЙКОМПЛЕКС		
			СТАДИЯ	ЛИСТ	ЛИСТОВ
			Р	85	

Формат А3х3

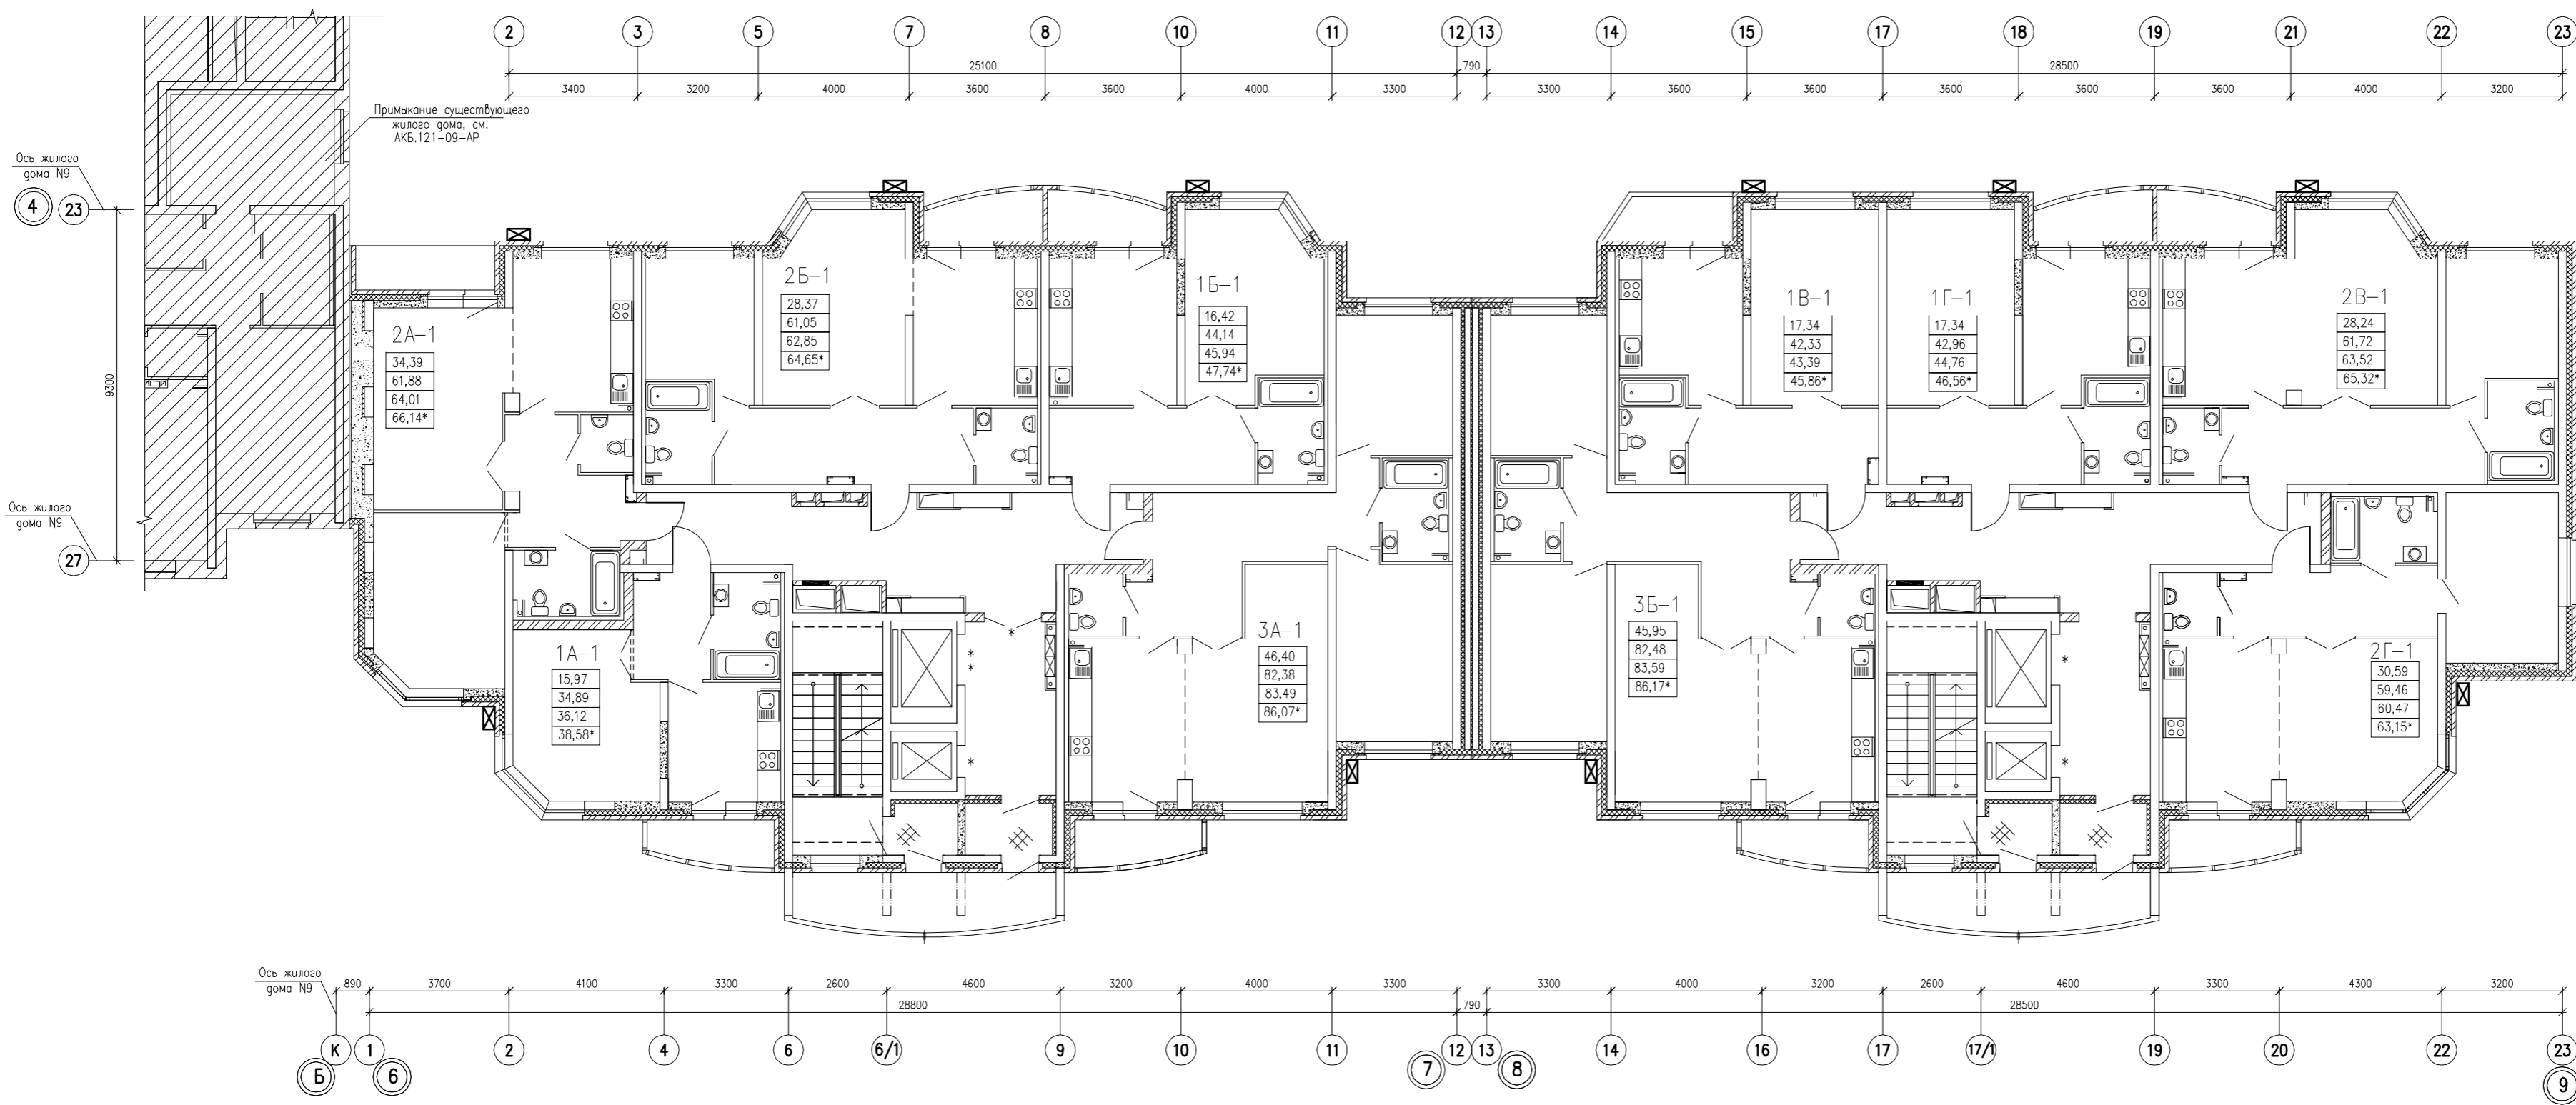

☒ - место установки кондиционера
 Низ блока кондиционера на отм.+0.150 от плиты.

Изд. № 01
 Подпись и дата
 Взам. инв. №

АКБ.114-09А-АР					
3	-	№ 49-12	06.12	Жилой комплекс с встроенно-пристроенными объектами общественного назначения и подземной автостоянкой в квартале улиц Победы-Бажинских комиссаров-Уральских рабочих-пер.Сосновый в Орджоникидзевском районе г.Екатеринбурга	
ИЗМ.	КОПЧ.	ЛИСТ	ДОК.	ПОДПИСЬ	ДАТА
III очередь строительства				СТADIЯ	ЛИСТ
17-20-этажная блок-секция				Р	74
ГАП	Чирков	06.12	План отделочных работ 3...9 этажей		
Проверил	Суляк	06.12	ЗАО КОРПОРАЦИЯ АТОМСТРОЙКОМПЛЕКС		
Проверил	Проданчук	06.12			
Разработал	Кулакова Е.	06.12	КОПИРОВАЛ		