




Фрагмент плана 1.1

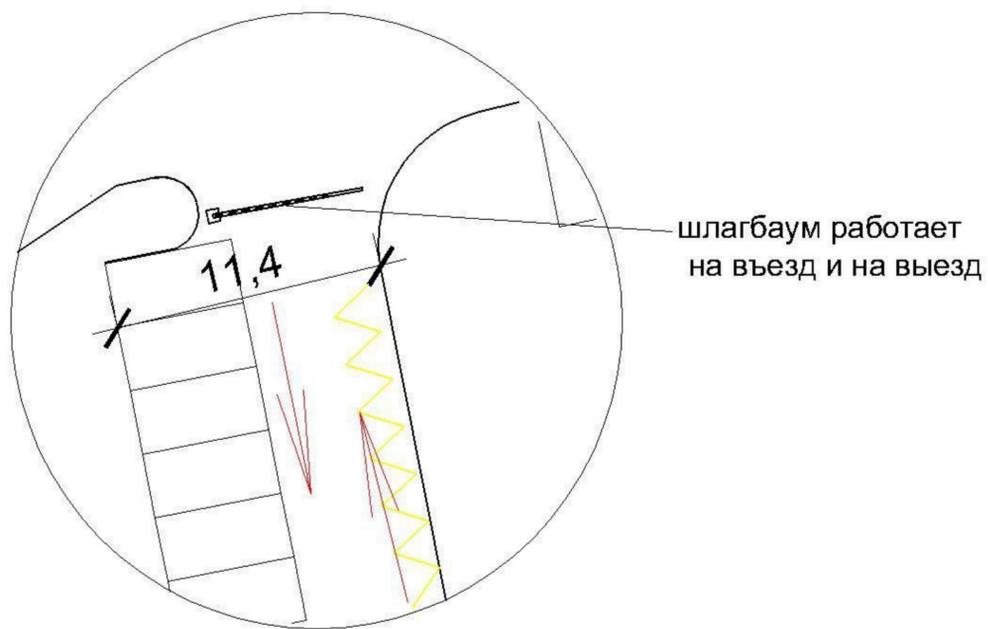


Фрагмент плана 1.2

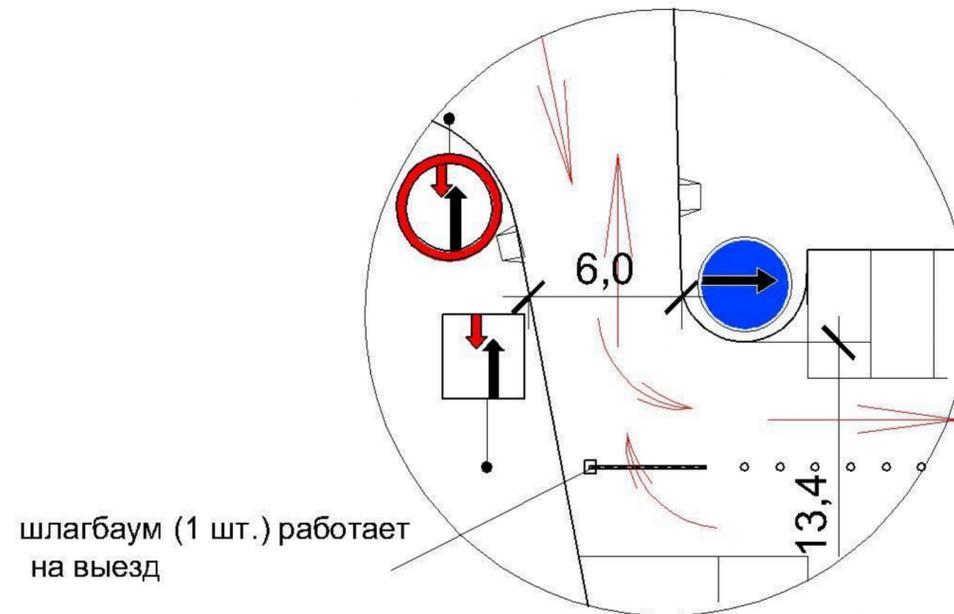

Фрагмент плана 1.3

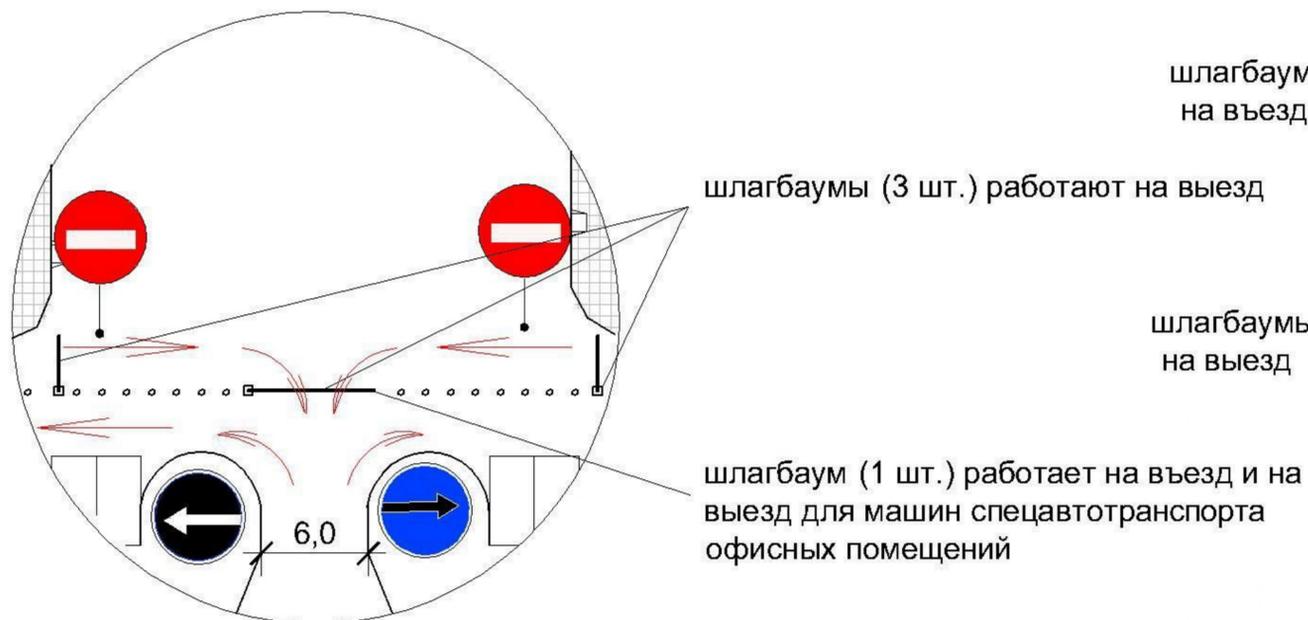



Фрагмент плана 1.4

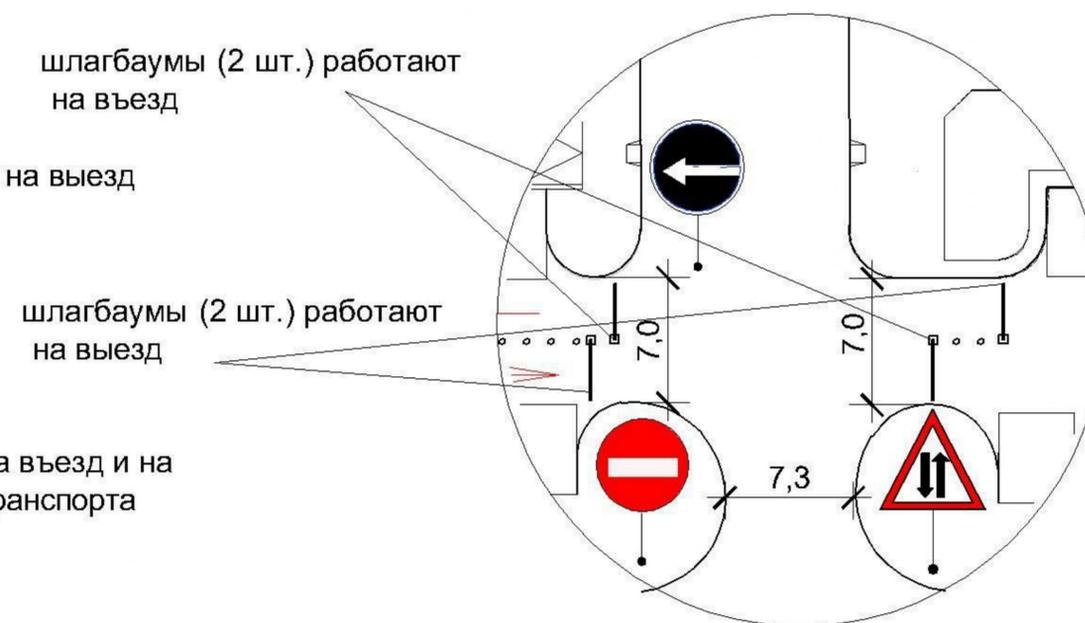

Условные обозначения :

- указание направления движения;
- "Въезд запрещен" - знак №3.1 ПДД РФ
- "Движение прямо" - знак №4.1.1 ПДД РФ
- "Двухстороннее движение" - знак №1.21 ПДД РФ
- "Преимущество перед встречным движением" - знак №2.7 ПДД РФ
- "Преимущество встречного движения" - знак №2.6 ПДД РФ
- Остановка и стоянка автотранспорта запрещена
- Остановка и стоянка автотранспорта запрещена
- Столбы ограждения с разметкой дорожной "Двойная сплошная линия" - №1.3 ПДД РФ

План благоустройства автостоянки жилого комплекса по ул. Фучика

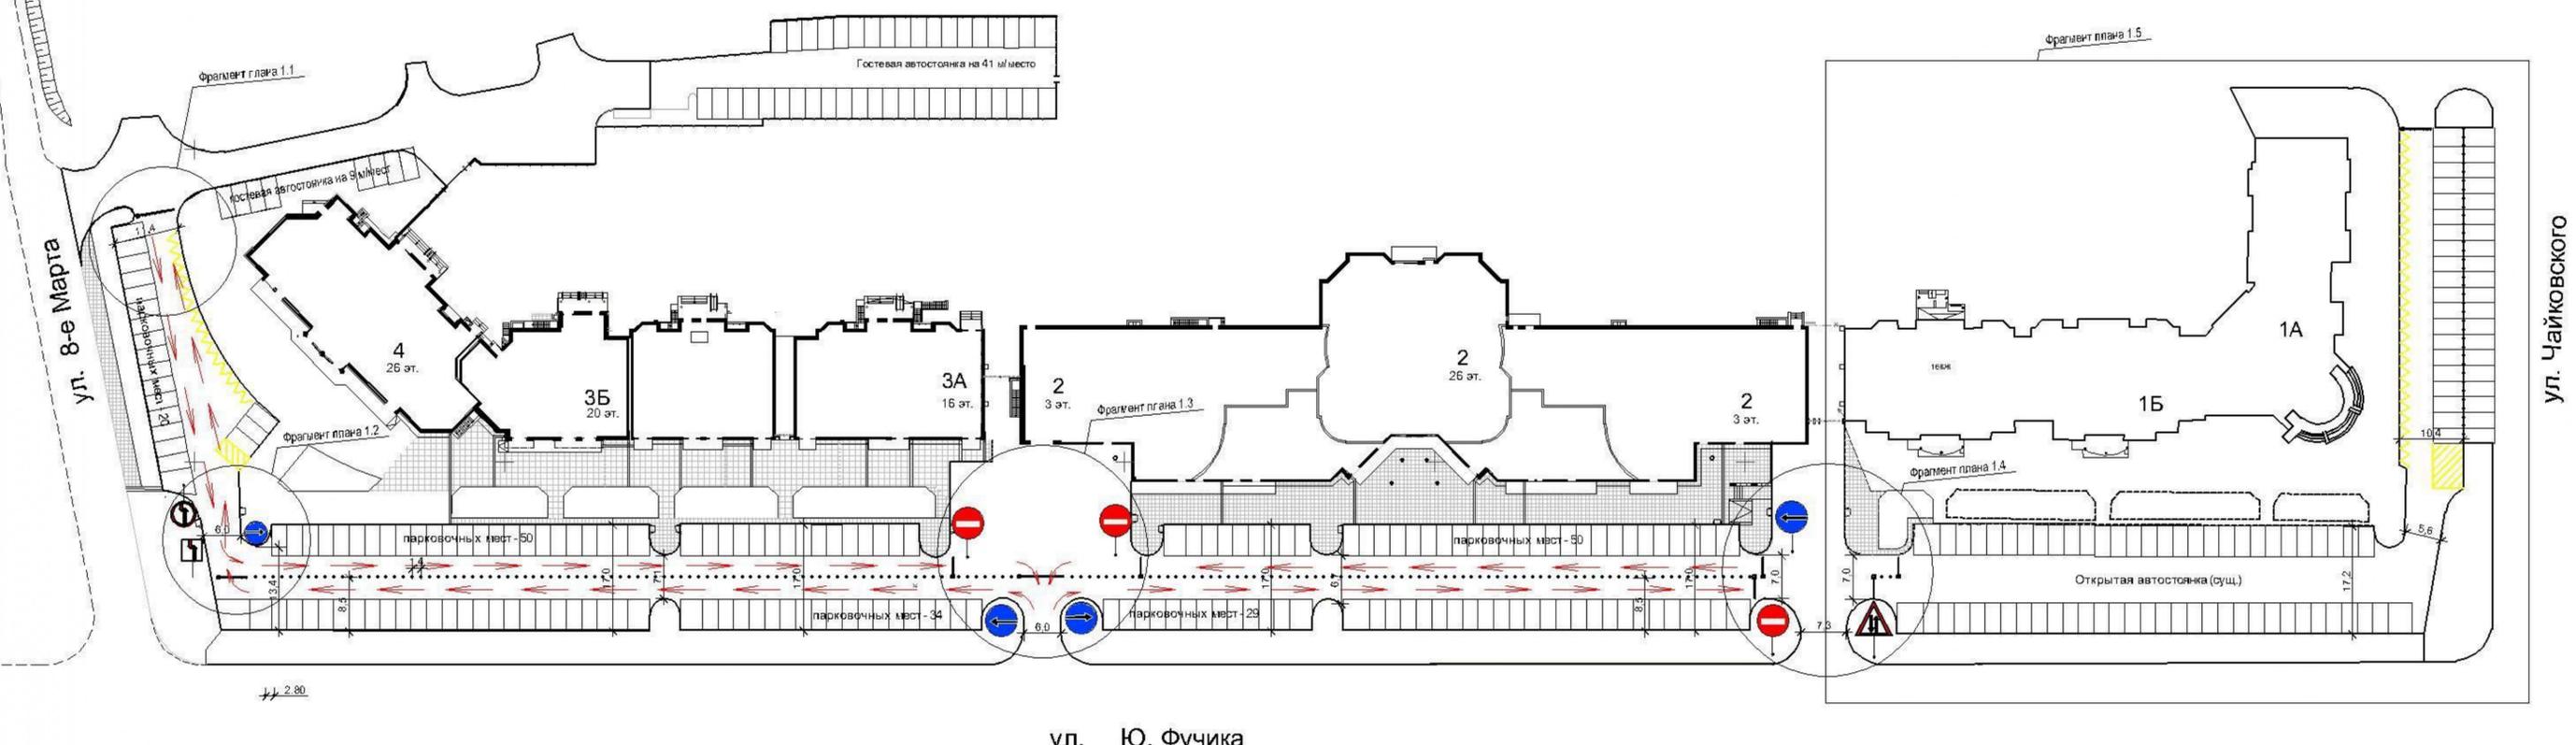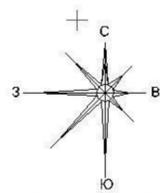

Условные обозначения:

-  указание направления движения ;
-  "Въезд запрещен" - знак №3.1 ПДД РФ
- 3.1
-  "Движение прямо" - знак №4.1.1 ПДД РФ
- 4.1.1
-  "Двухстороннее движение" - знак №1.21 ПДД РФ
- 1.21
-  "Преимущество перед встречным движением" - знак №2.7 ПДД РФ
- 2.7
-  "Преимущество встречного движения" - знак №2.6 ПДД РФ
- 2.6
-  Остановка и стоянка автотранспорта запрещена
-  Остановка и стоянка автотранспорта запрещена
-  Столбы ограждения с разметкой дорожной "Двойная сплошная линия" - №1.3 ПДД РФ