


# Система охранного видеонаблюдения на 11 CVI Видеокамер, 4 IP Камеры в лифтах (15 камер)

г. Екатеринбург, ул. Мехренцева, 5.

Лист 1 из 1. Схема уличного видеонаблюдения.

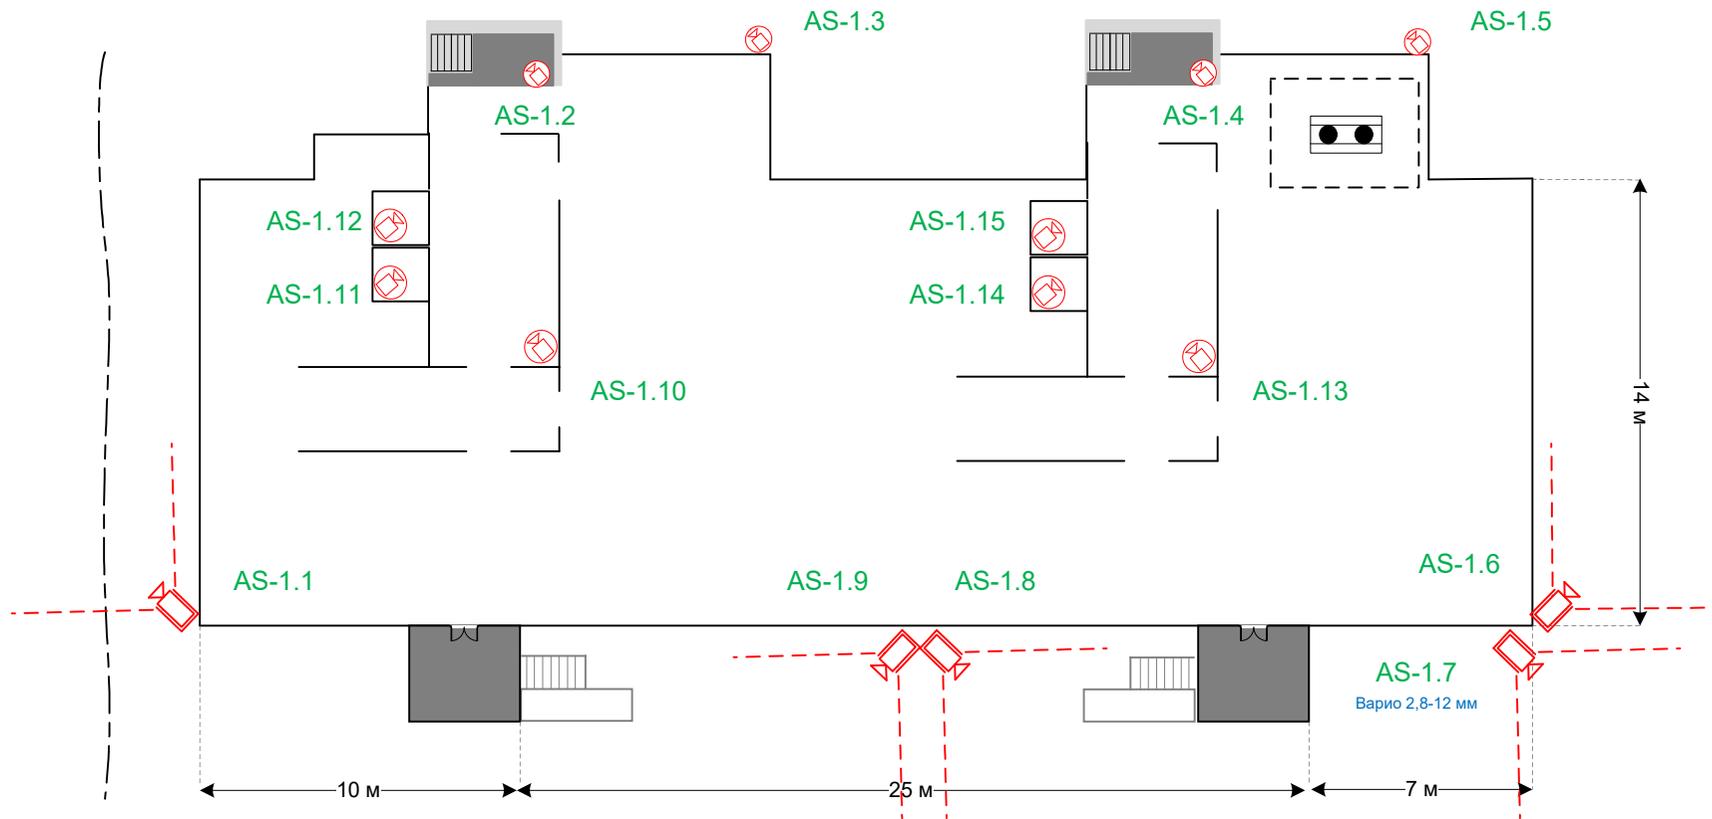

## Условные обозначения:

	CVI камера купольного исполнения
	CVI камера цилиндрического исполнения
	16 каналный видеорегистратор

Изм.	Лист	№ докум.	Подп.	Дата	Лит.	Масса	Масштаб
Разраб.		Шарипов А.Т.					
Провер.		Катаев Ю.В.					
Т.контроль					Лист 1		Листов 1
Н.контроль					ООО «ИТБ» (Инновационные Технологии Безопасности)		
Утв.							
Система охранного видеонаблюдения на 11 CVI видеокамер							
План схема охранного видеонаблюдения							