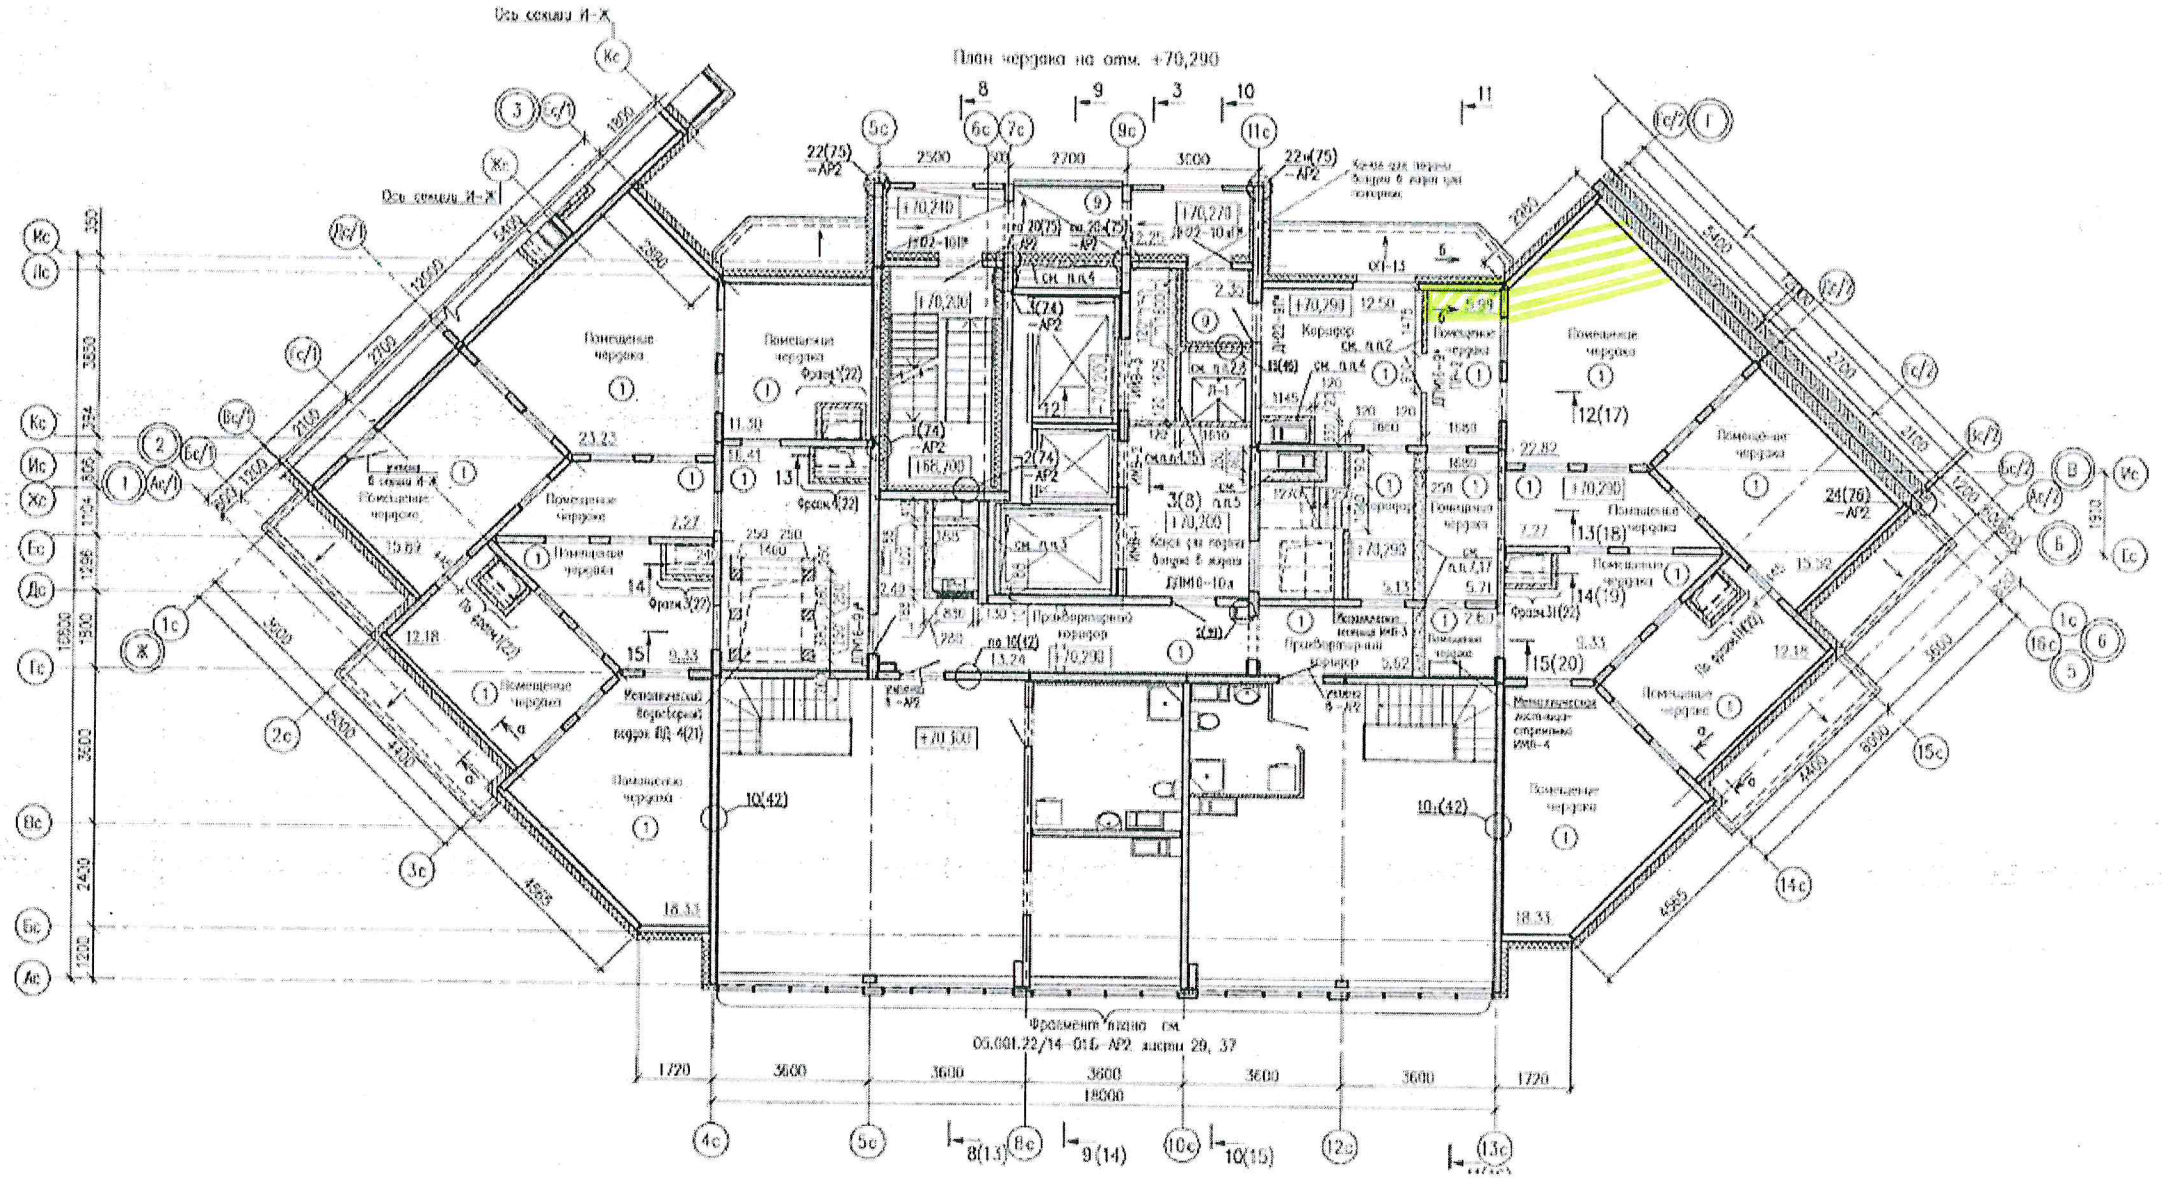
План чердака на отм. +70,290
Ось секции И-Ж
Помещение чердака
Фрагмент плана см. ОБ.001.22/14-01Б-АР2 листы 29, 37