
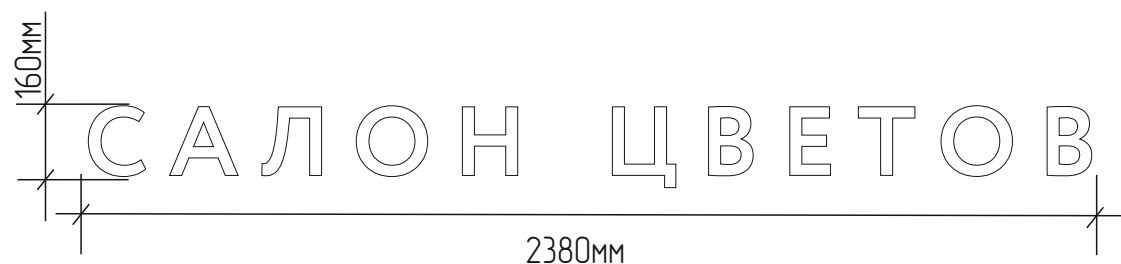


Объемные буквы без подложки
Высота букв до 400мм

Инв. N подл.
Подл. и дата
Взам. инв. N

				Паспорт фасадов здания по адресу: г. Екатеринбург, ул. Щорса, д. 53		
Изм Лист	№ докум.	Подп.	Дата	Стадия	Лист	Листов
				П	4.11	
				Схема размещения вывески на фасаде		
Н. контр.				Вывеска «РЫЖИЙ КРОЛИК салон цветов»		
Проверил	Сунгатуллина		09.11.2023			
Разработ	Сунгатуллина		09.11.2023			


Схема

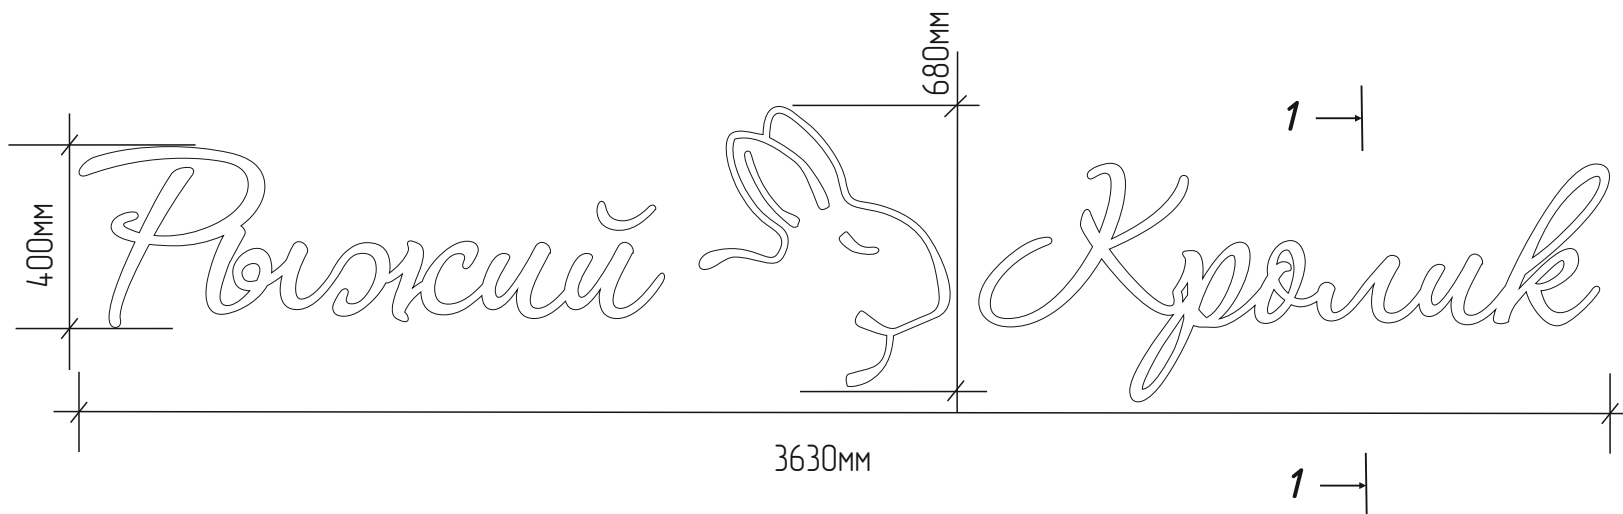

ФОТОМОНТАЖ



Разрез 1-1/М1:5

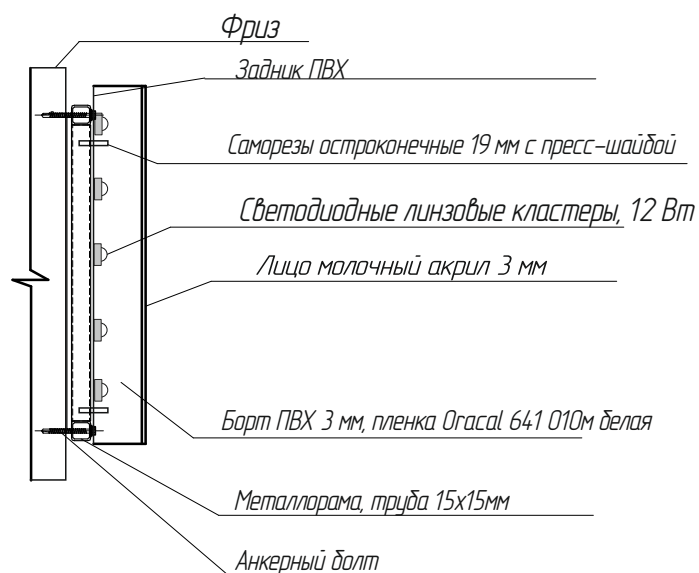

Примечание:
 Вывеска выполнена в соответствии с паспортом фасадов.
 Буквы объемные световые на металлораме.
 Крепление к фасаду на анкерные болты

				Паспорт фасадов здания по адресу: г. Екатеринбург, ул. Щорса, д. 53			
Изм Лист	№ докум.	Подп.	Дата	Дизайн и техническое описание вывески на фасаде	Стадия	Лист	Листов
					П	4.12	
Н. контр.				Вывеска «РЫЖИЙ КРОЛИК салон цветов»			
Проверил	Сунгатуллина		11.10.2023				
Разработ	Сунгатуллина		11.10.2023				

Взам. инв. N
 Подп. и дата
 Инв. N подл.