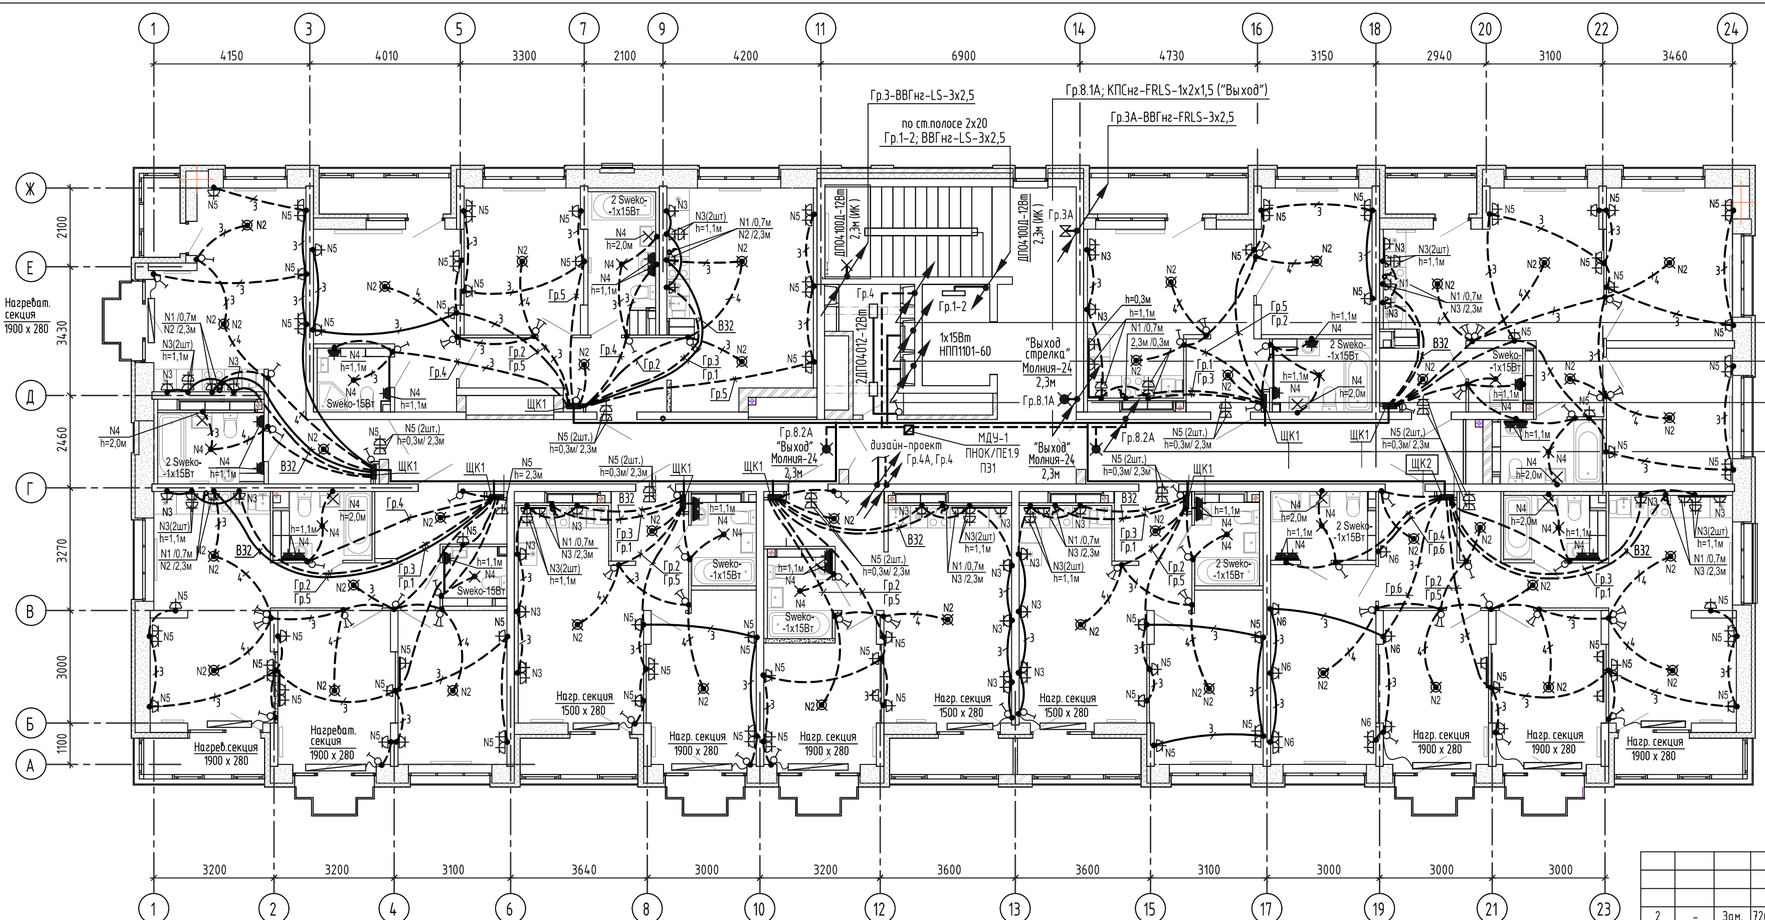

Квартира УРО РАН -1шт. - в осях 17-24, А-Г

ЩК1 - в выделенной квартире (для УРО РАН) дополнительно установить комплект вилка и розетка 40А, 250В для электроплиты

Согласовано

Взам. инв. №

Подп. и дата

Инв. № подл.

						АТОМ-004-13А-ЭЛ
						Жилой микрорайон в границах улиц Академика Вонсовского – Михеева – Академика Семихатова – Чкалова г. Екатеринбурга. V очередь строительства. VII этап. 9-этажный жилой дом со встроенно-пристроенными помещениями общественного назначения и трансформаторной подстанцией.
2	-	Зам.	726-23		14.06.23	
Изм.	Кол. уч.	Лист	N док.	Подпись	Дата	
Разраб.		Багина			15.05.23	9-этажный жилой дом
Проверил		Багина			15.05.23	Стадия: Р; Лист: 25; Листов:
Нач.отд.		Каткова			15.05.23	
Н.контр.		Ташлыков			15.05.23	План 7 этажа. Расположение электрических сетей.
						АТОМ институт комплексного проектирования