


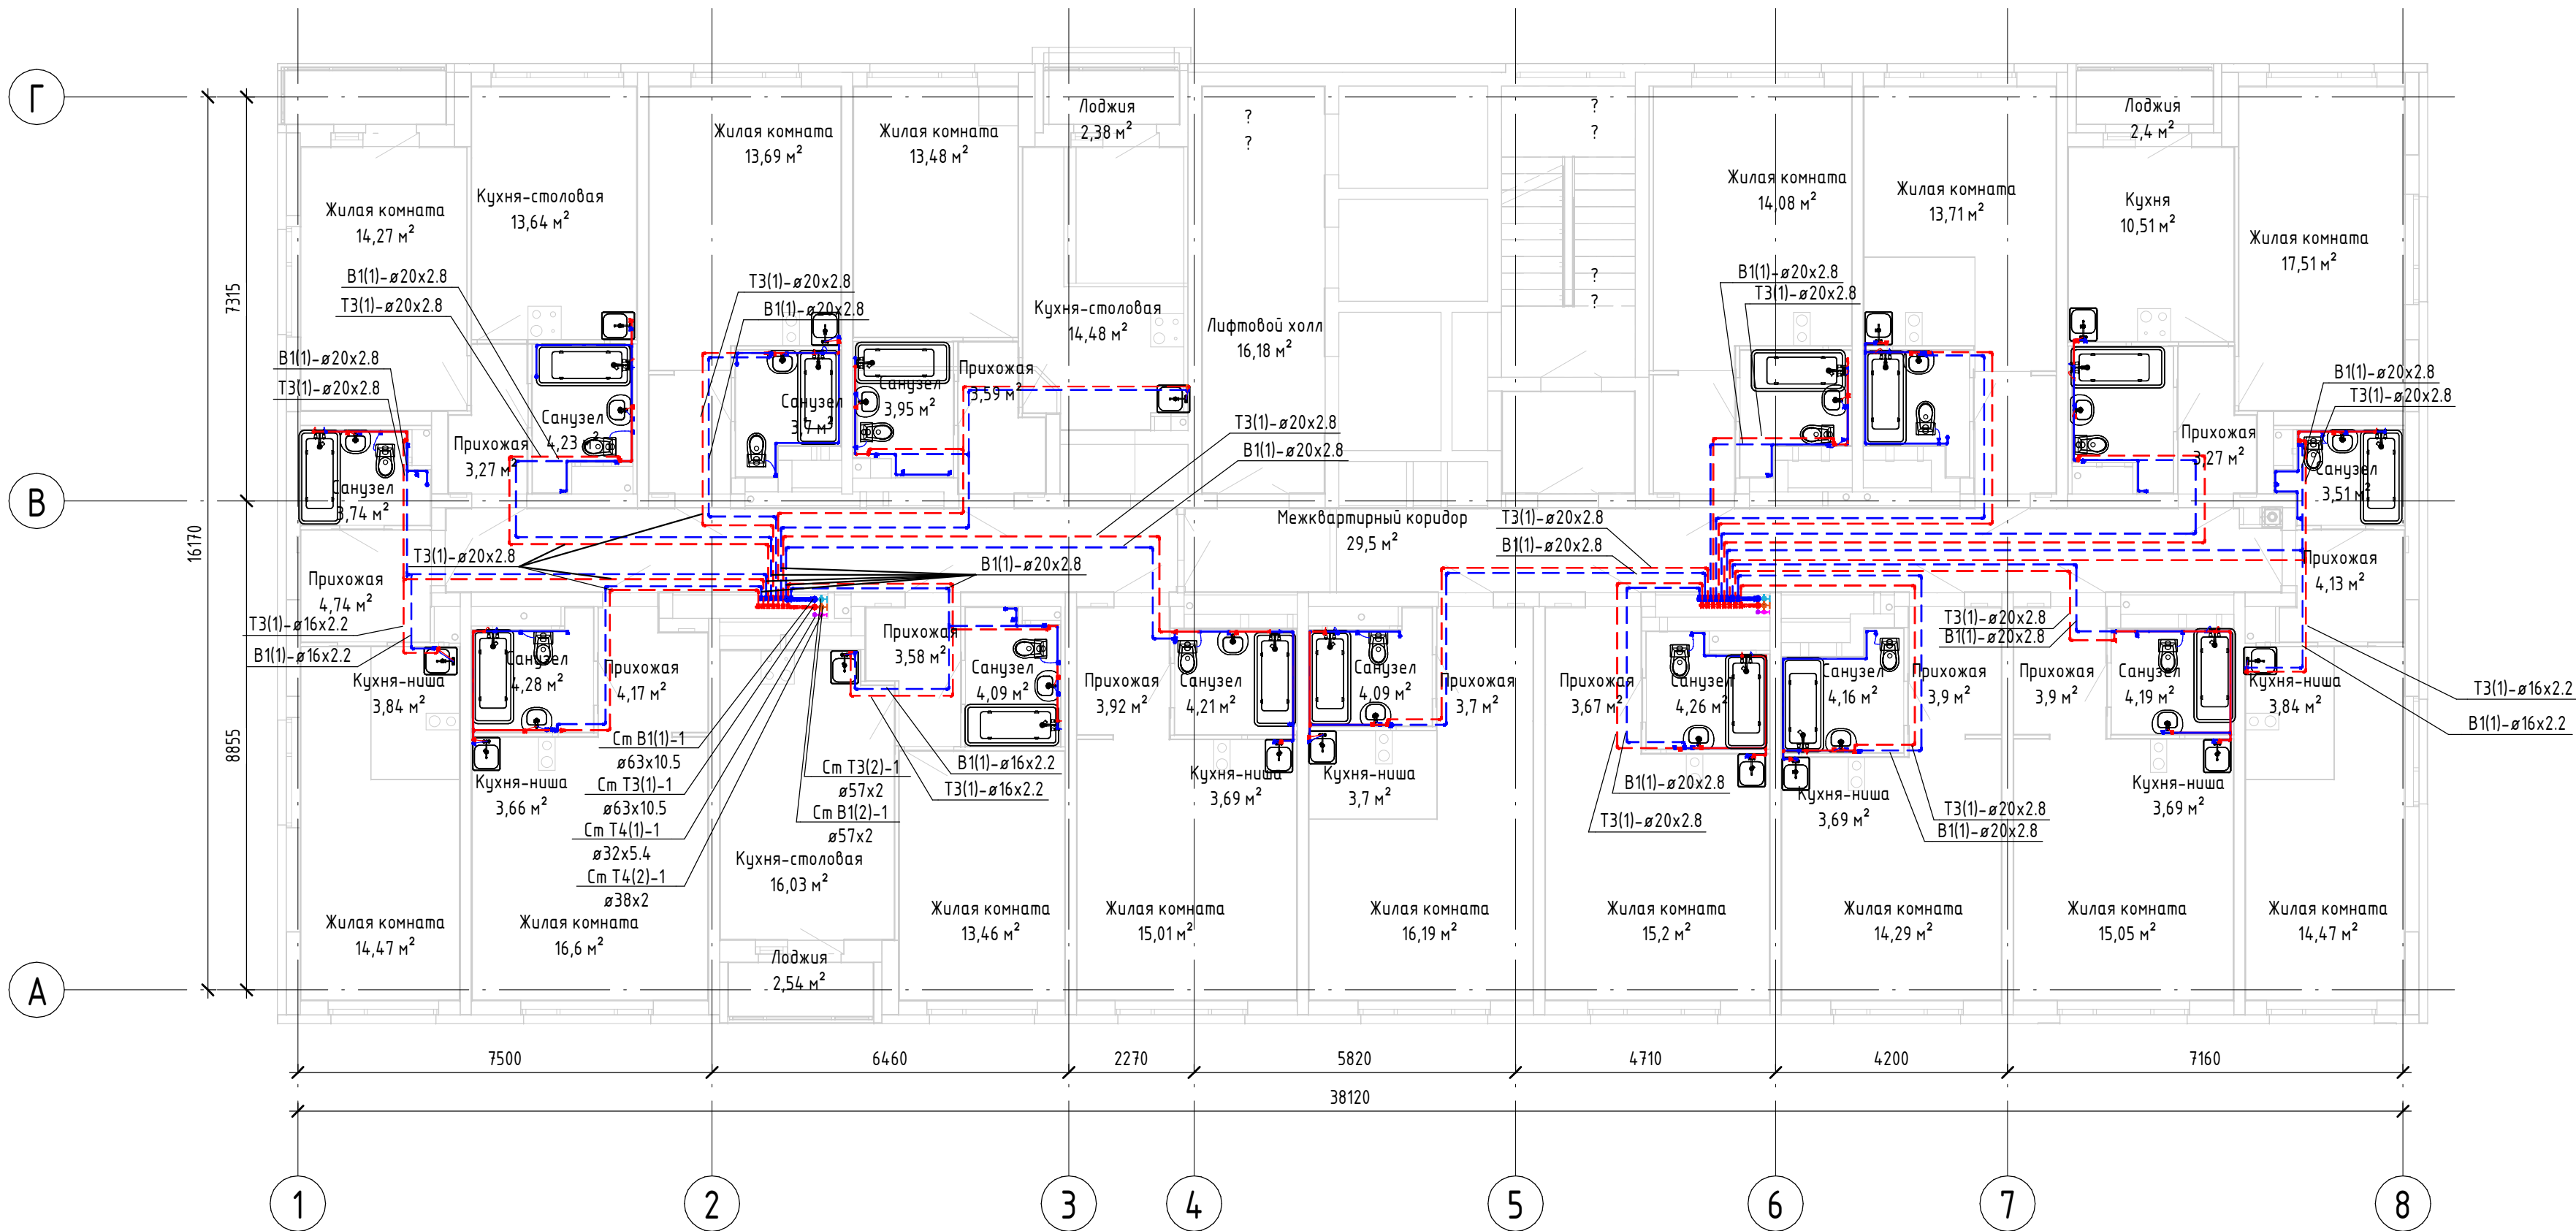

Примечания:  
1. Монтаж систем вести в соответствии с СП 30.13330.2020, СП 10.13130.2009, СП 73.13330.2016, а также в соответствии с рекомендациями производителей оборудования и материалов.  
2. Все привязки и отметки трубопроводов и оборудования уточнить по месту.

|           |       |            |        |       |      |   |                                                                                       |       |                                                          |
|-----------|-------|------------|--------|-------|------|---|---------------------------------------------------------------------------------------|-------|----------------------------------------------------------|
|           |       |            |        |       |      | 048/4-10.22-00-ВК1   |                                                                                       |       |                                                          |
|           |       |            |        |       |      | Комплексная застройка в квартале улиц Фрунзе-Белинского-Щорса-Степана Разина, в Ленинском районе г. Екатеринурга. Этап №1.2 |                                                                                       |       |                                                          |
|           |       |            |        |       |      | Односекционный жилой дом.                                                                                                   |                                                                                       |       |                                                          |
| Изм.      | Кол.ч | Лист       | № док. | Подп. | Дата | Внутренний водопровод и канализация. 2 - 28 этаж, чердак, кровля.                                                           | Стадия                                                                                | Лист  | Листов                                                   |
| Разраб.   |       | Кострулева |        |       |      |   | Р                                                                                     | 2     |                                                          |
|           |       |            |        |       |      | План 2-14-го этажа с системами В1(1), В1(2), ТЗ(1), ТЗ(2), Т4(1), Т4(2)                                                     |  | ИНПАД | проектирование<br>обследование зданий<br>навесные фасады |
| Н. контр. |       | Костылева  |        |       |      |   |                                                                                       |       |                                                          |
| ГИП       |       | Кузнецов   |        |       |      |   |                                                                                       |       |                                                          |