


Система охранного видеонаблюдения на 15 CVI Видеокамер

г. Екатеринбург, ул. Волошина, 2.

Лист 1 из 1. Схема уличного видеонаблюдения с камерами в лифтах.

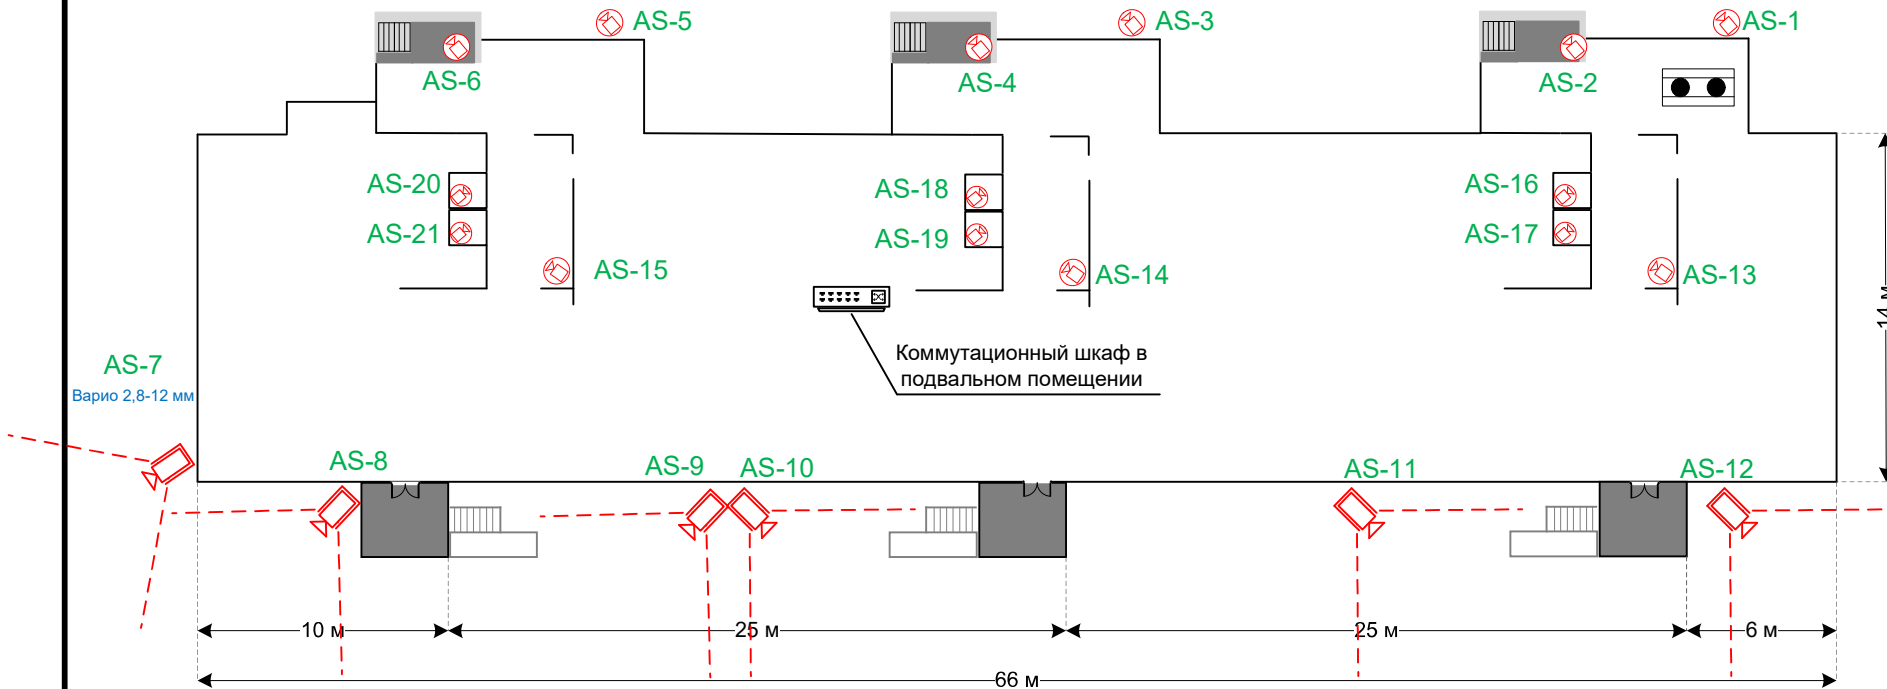

Условные обозначения:

	Камера купольного исполнения
	CVI камера цилиндрического исполнения
	16 каналный видеорегистратор
	Коммутационный шкаф

Изм.	Лист	№ докум.	Подп.	Дата	Система охранного видеонаблюдения на 15 CVI Видеокамер и 6 IP Камер в лифтах	Лит.	Масса	Масштаб
Разраб.		Шарипов А.Т.						
Провер.		Катаев Ю.В.						
Т.контроль								
Н.контроль								
Утв.								
План схема охранного видеонаблюдения						Лист 1	Листов 1	
						ООО «ИТБ» (Инновационные Технологии Безопасности)		