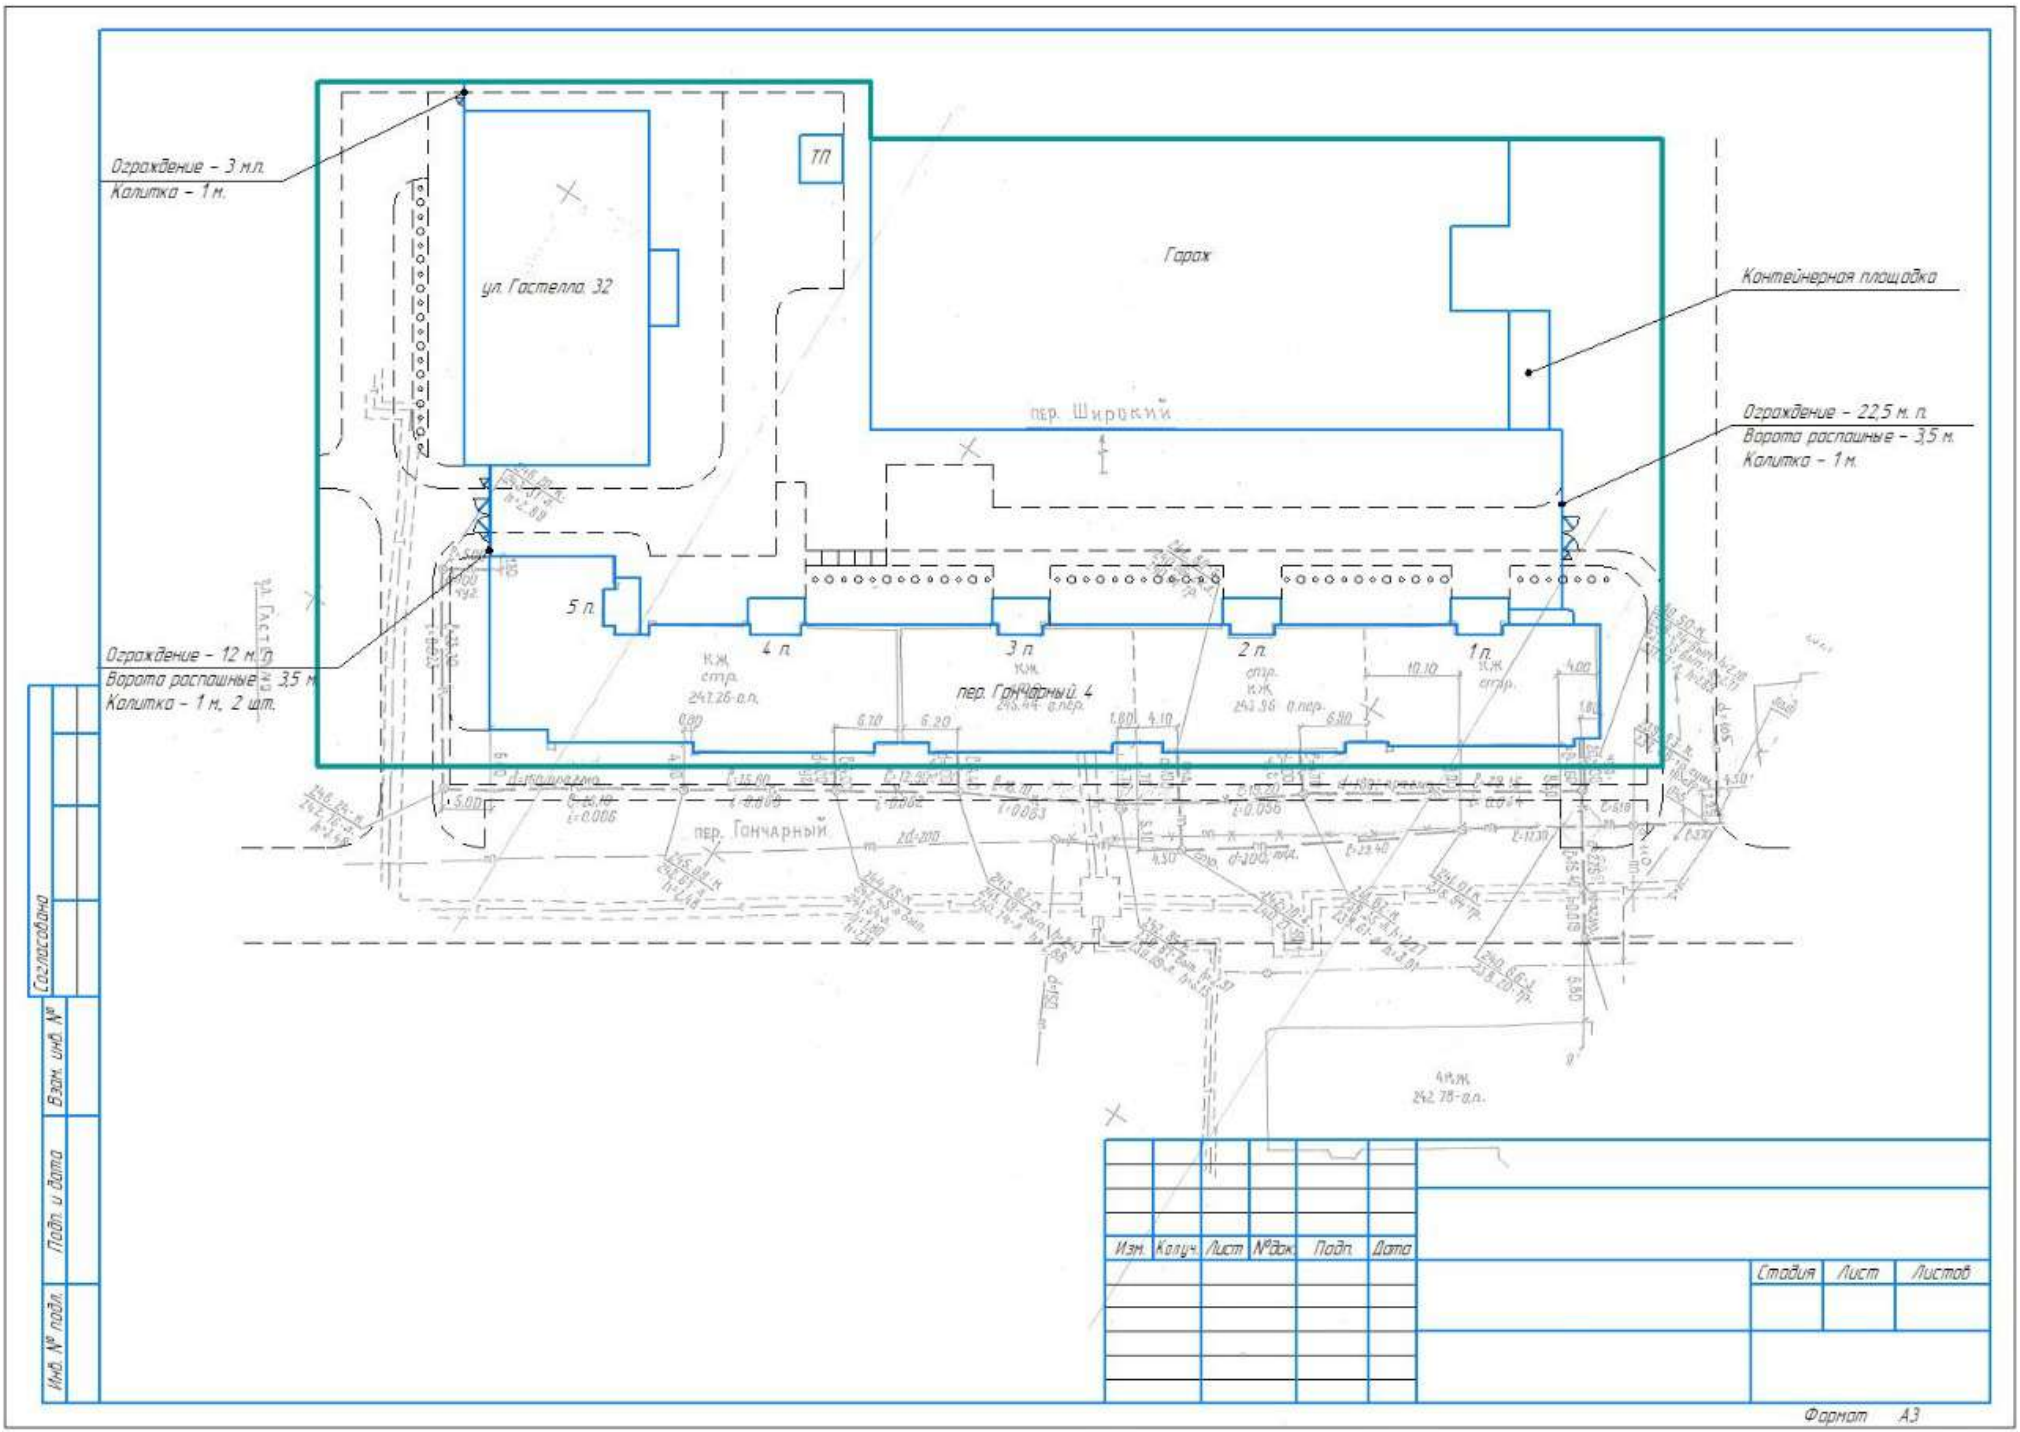
Ограждение – 3 м.п.
Калитка – 1 м.
ТП
Гараж
ул. Гастелло, 32
Контейнерная площадка
пер. Широкий
Ограждение – 22,5 м. п.
Ворота распашные – 3,5 м.
Калитка – 1 м.
5 п.
4 п.
3 п.
2 п.
1 п.
Ограждение – 12 м.п.
Ворота распашные – 3,5 м.
Калитка – 1 м. 2 шт.
пер. Гончарный, 4
пер. Гончарный
Согласовано
Взам. инв. №
Подп. и дата
Инв. № подл.
Изм. Кол.уч. Лист №док. Подп. Дата
Стадия Лист Листов
Формат А3