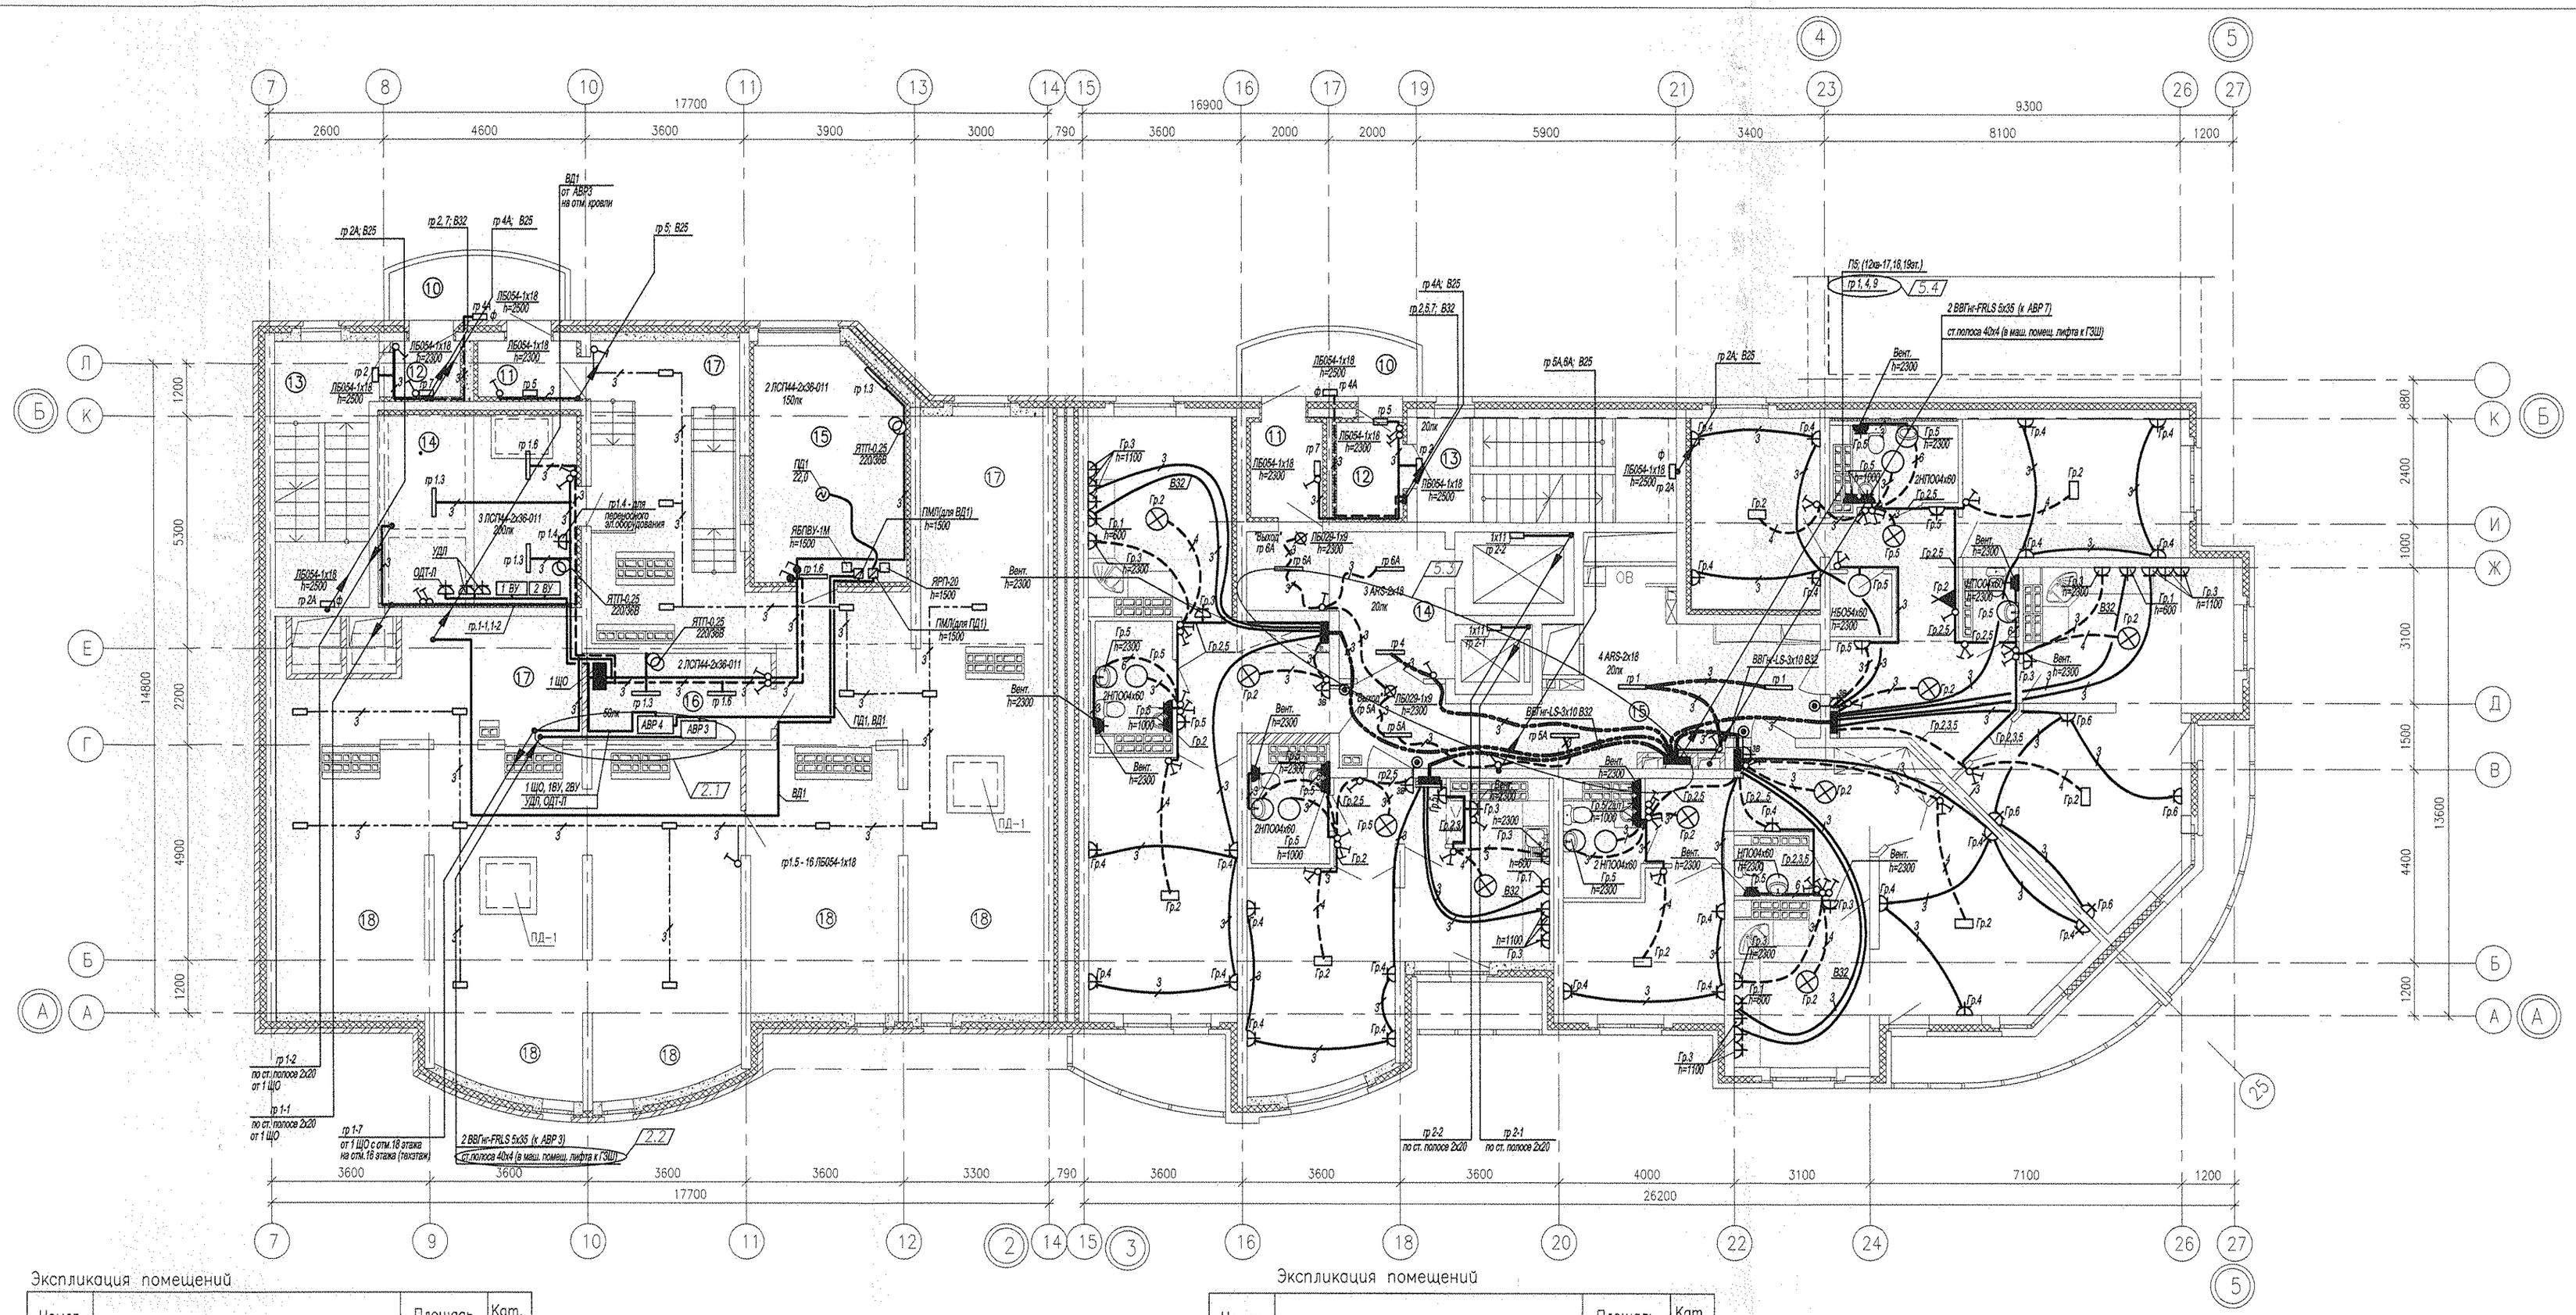

Экспликация помещений

Номер помещения	Наименование	Площадь м2	Кат. помещения
	Секция в осях 1–2		
	Общедомовые помещения		
10	Переходная лоджия	5,33	
11	Тамбур	3,17	
12	Тамбур	1,91	
13	Лестничная клетка	14,28	
14	Машинное помещение лифтов	19,80	
15	Венткамера подпора воздуха в лифт	11,64	
16	Электрощитовая	7,96	
17	Помещение чердака	99,92	
18	Помещение чердака	90,25	
	ИТОГО	254,26	

Экспликация помещений

Номер помещения	Наименование	Площадь м2	Кат. помещения
	Общедомовые помещения		
10	Переходная лоджия	5,37	
11	Тамбур	3,46	
12	Тамбур	3,50	
13	Лестничная клетка	13,45	
14	Лифтовой холл	11,32	
15	Этажный коридор	23,55	
	ИТОГО	60,65	

СОГЛАСОВАНО

ОВ	Гуцин	03.11
ВК	Курчавова	03.11
СС	Чирюк	03.11

Инв.N подл. | Подпись и дата | Взам. инв.N

						АКБ.114–09–ЭЛ
						Жилой комплекс с встроенно–пристроенными объектами общественного назначения и подземной автостоянкой в квартале улиц Победы–Бакинских комиссаров–Уральских рабочих–пер.Сосновый в Орджоникидзевском районе г.Екатеринбурга
5	4		47–11		08.11	
ИЗМ.	КОЛ.УЧ	ЛИСТ	N ДОК.	ПОДПИСЬ	ДАТА	
						III очередь строительства. Пусковой комплекс 5. 16–18–20–этажный 2–секционный жилой дом
Г А П	Чирков				03.11	
Гл.спец.	Смирнова				03.11	18 этаж. План расположения сетей электрооборудования
Провер.	Смирнова				03.11	
Разраб.	Завьялова				03.11	

СТАДИЯ	ЛИСТ	ЛИСТОВ
Р	25	

ЗАО КОРПОРАЦИЯ АТОМСТРОЙКОМПЛЕКС

КОПИРОВАЛ