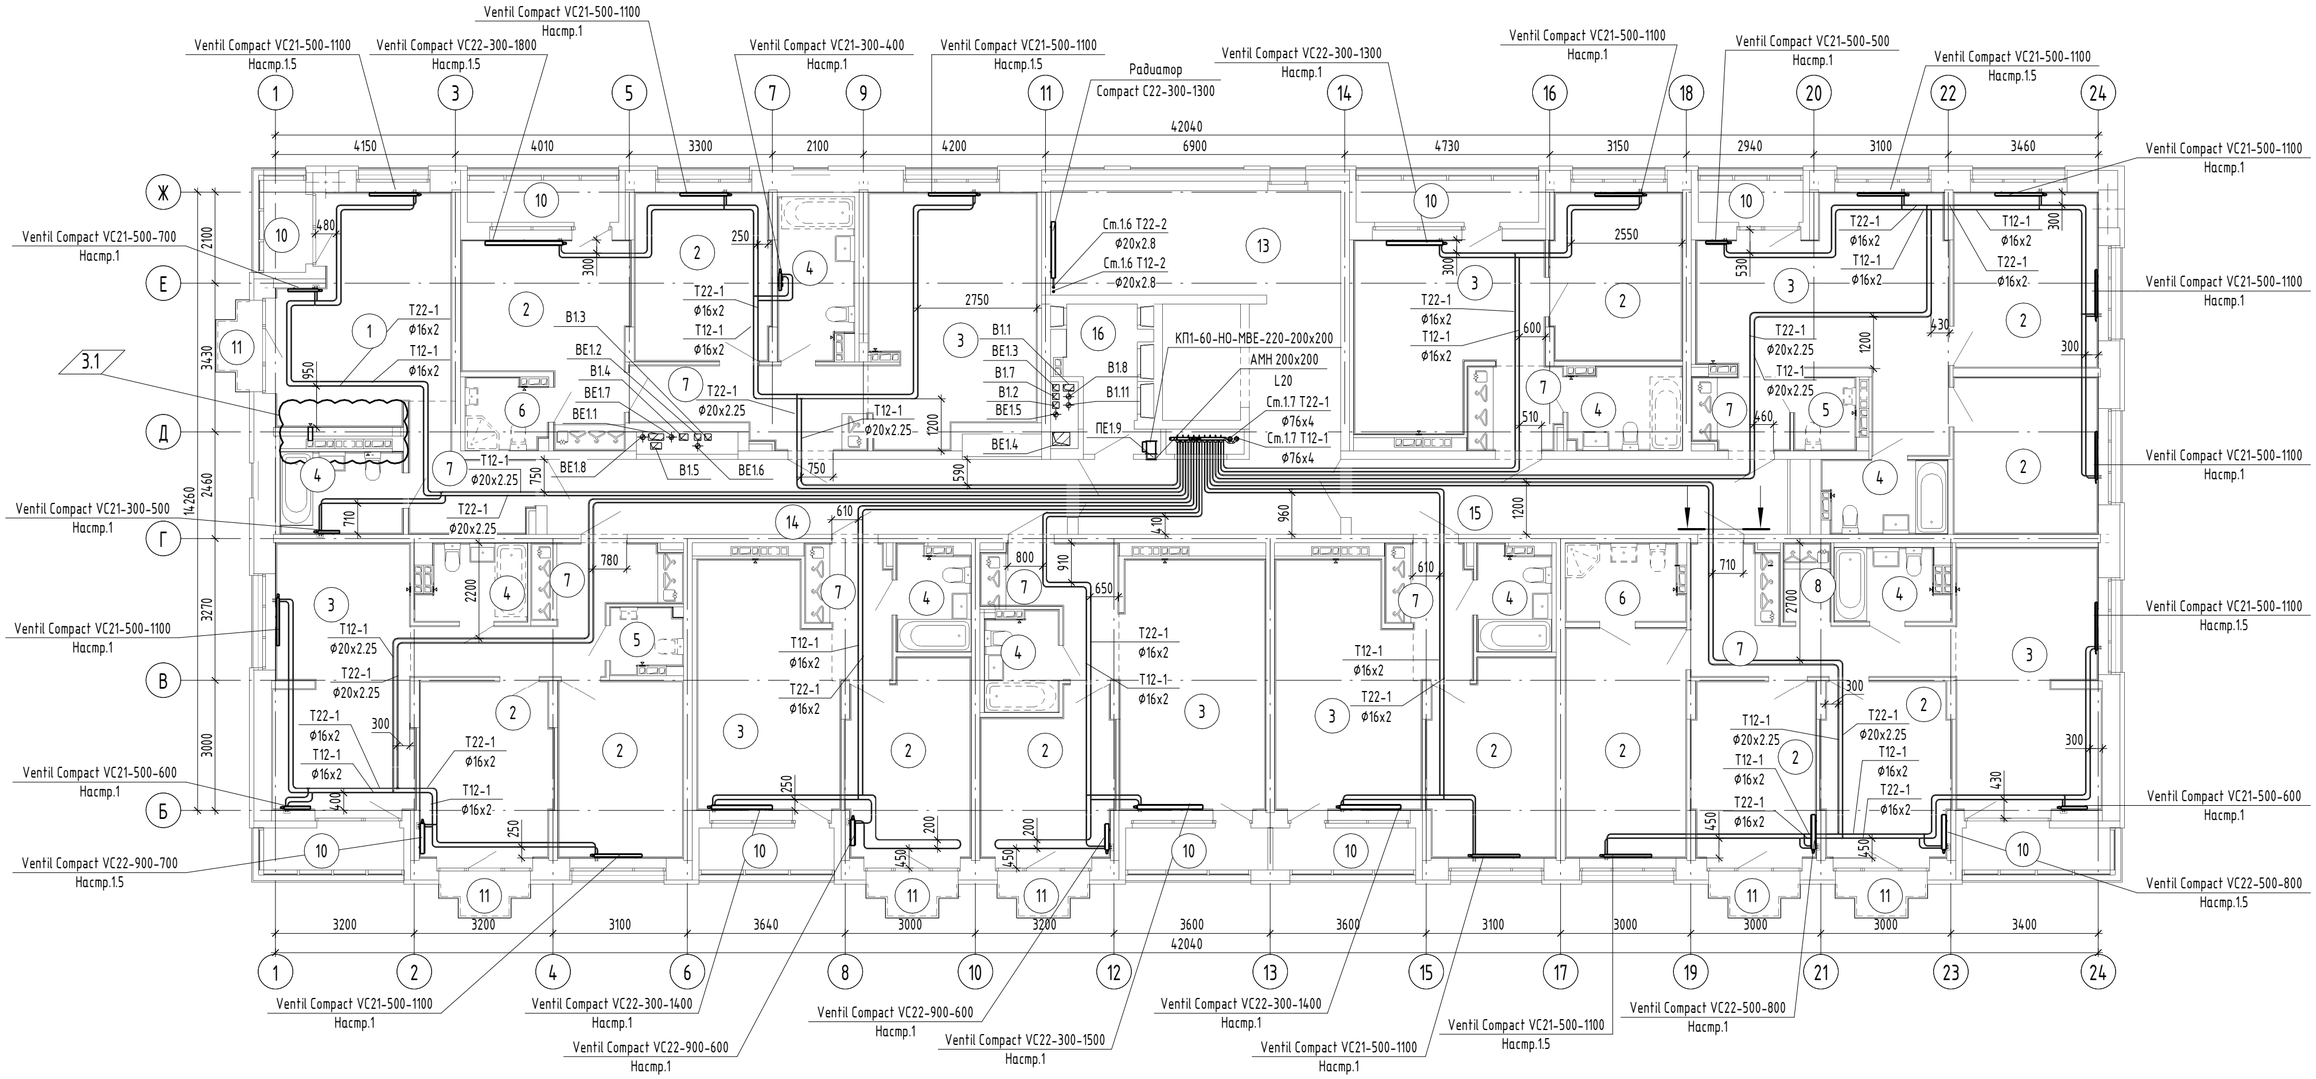

Экспликация помещений 3 этажа			
Номер помещения	Наименование	Площадь, м²	Кат. помещения
1	Общая комната с зоной кухни	19.56	
2	Спальня	166.12	
3	Кухня	157.23	
4	Ванная	41.69	
5	Санузел	4.67	
6	Санузел с душевой	7.87	
7	Прихожая	62.86	
8	Встроенный шкаф	1.98	
10	Лоджия	27.59	
11	Балкон	7.80	
13	Лестничная клетка №1	34.40	
14	Межквартирный коридор	20.64	
15	Межквартирный коридор	17.30	
16	Коммуникационная	6.20	

Примечание.
1. Все подводки к приборам отопления выполнены металлопластиковой трубой Ø16x2.0;
2. Узлы пересечания трубопроводов отопления и водоснабжения см. на листе 34;
3. Разводка трубопроводов выполнена в стяжке пола, диаметры отличающиеся от Ø16x2.0 подписаны на планах;
4. Трубопроводы в межквартирном коридоре от коллектора до квартиры проложить в теплоизоляции Energoflex Super Protect, толщиной 9 мм, в квартире трубопроводы прокладываются в защитной гофре 2 мм;
5. Приборы отопления, установленные у вентблоков и внутренних стен из силикатного кирпича, выполнить с нижним прямым подключением из пола. Остальные приборы отопления выполнить с нижним угловым подключением;
6. ⎓ - решетка вентиляционная накладная регулируемая 150x200;
7. Коллекторные узлы и узлы подключения приборов отопления см. на схемах систем отопления.
8. При прокладке трубопроводов отопления в межкомнатных дверных проемах, предусмотреть швеллер №8.

Изм.	Кол.уч.	Лист	№ док.	Подп.	Дата
3	1	Зам.	569-23		10.23
Разраб.		Степанов			02.23
Проверил		Пашаева			02.23
Нач. отдела		Пашаева			02.23
Н. контр.		Ташлыков			02.23

АТОМ-004-13А-ОВ

Жилой микрорайон в границах улиц Академика Вонсовского - Михеева - Академика Семихатова - Чкалова г. Екатеринбург. V очередь строительства. VII этап. 9-этажный жилой дом со встроенно-пристроенными помещениями общественного назначения и трансформаторной подстанцией

9-этажный жилой дом

Стадия	Лист	Листов
РД	7	

План 3 этажа

АТОМ ИНСТИТУТ КОМПЛЕКСНОГО ПРОЕКТИРОВАНИЯ

Согласовано

Согласовано

Взам. инв. №

Подп. и дата

Инв. № подл.

Формат А2