


Согласовано	Гушин	08.10
ОВ	Курчавова	07.10
ЭП	Чижик	07.10
СС		
Инв.№ подл.	Подпись и дата	Взам. инв.№

АКБ.156-01-ВК1							
Жилой дом с нежилыми помещениями по ул.Ткачей – – Мичурина в Октябрьском районе г.Екатеринбурга							
Изм.	Колуч.	Лист	N док.	Подп.	Дата		
21 этажный жилой дом					Стация	Лист	Листов
План 4-11 этажей					Р	7	
ГАП	Чирков					ЗАО КОРПОРАЦИЯ <b>АТОМСТРОЙКОМПЛЕКС</b>	
Гл. спец	Курчавова				07.10		
Проверил	Курчавова				07.10		
Разработал	Шкляр				07.10		

Согласовано	Гушина	08.10
Инв.№ подл.	Смирнова	07.10
Инв.№	Чижик	07.10
Подпись и дата	Взам. инв.№	
ЭП		
СС		

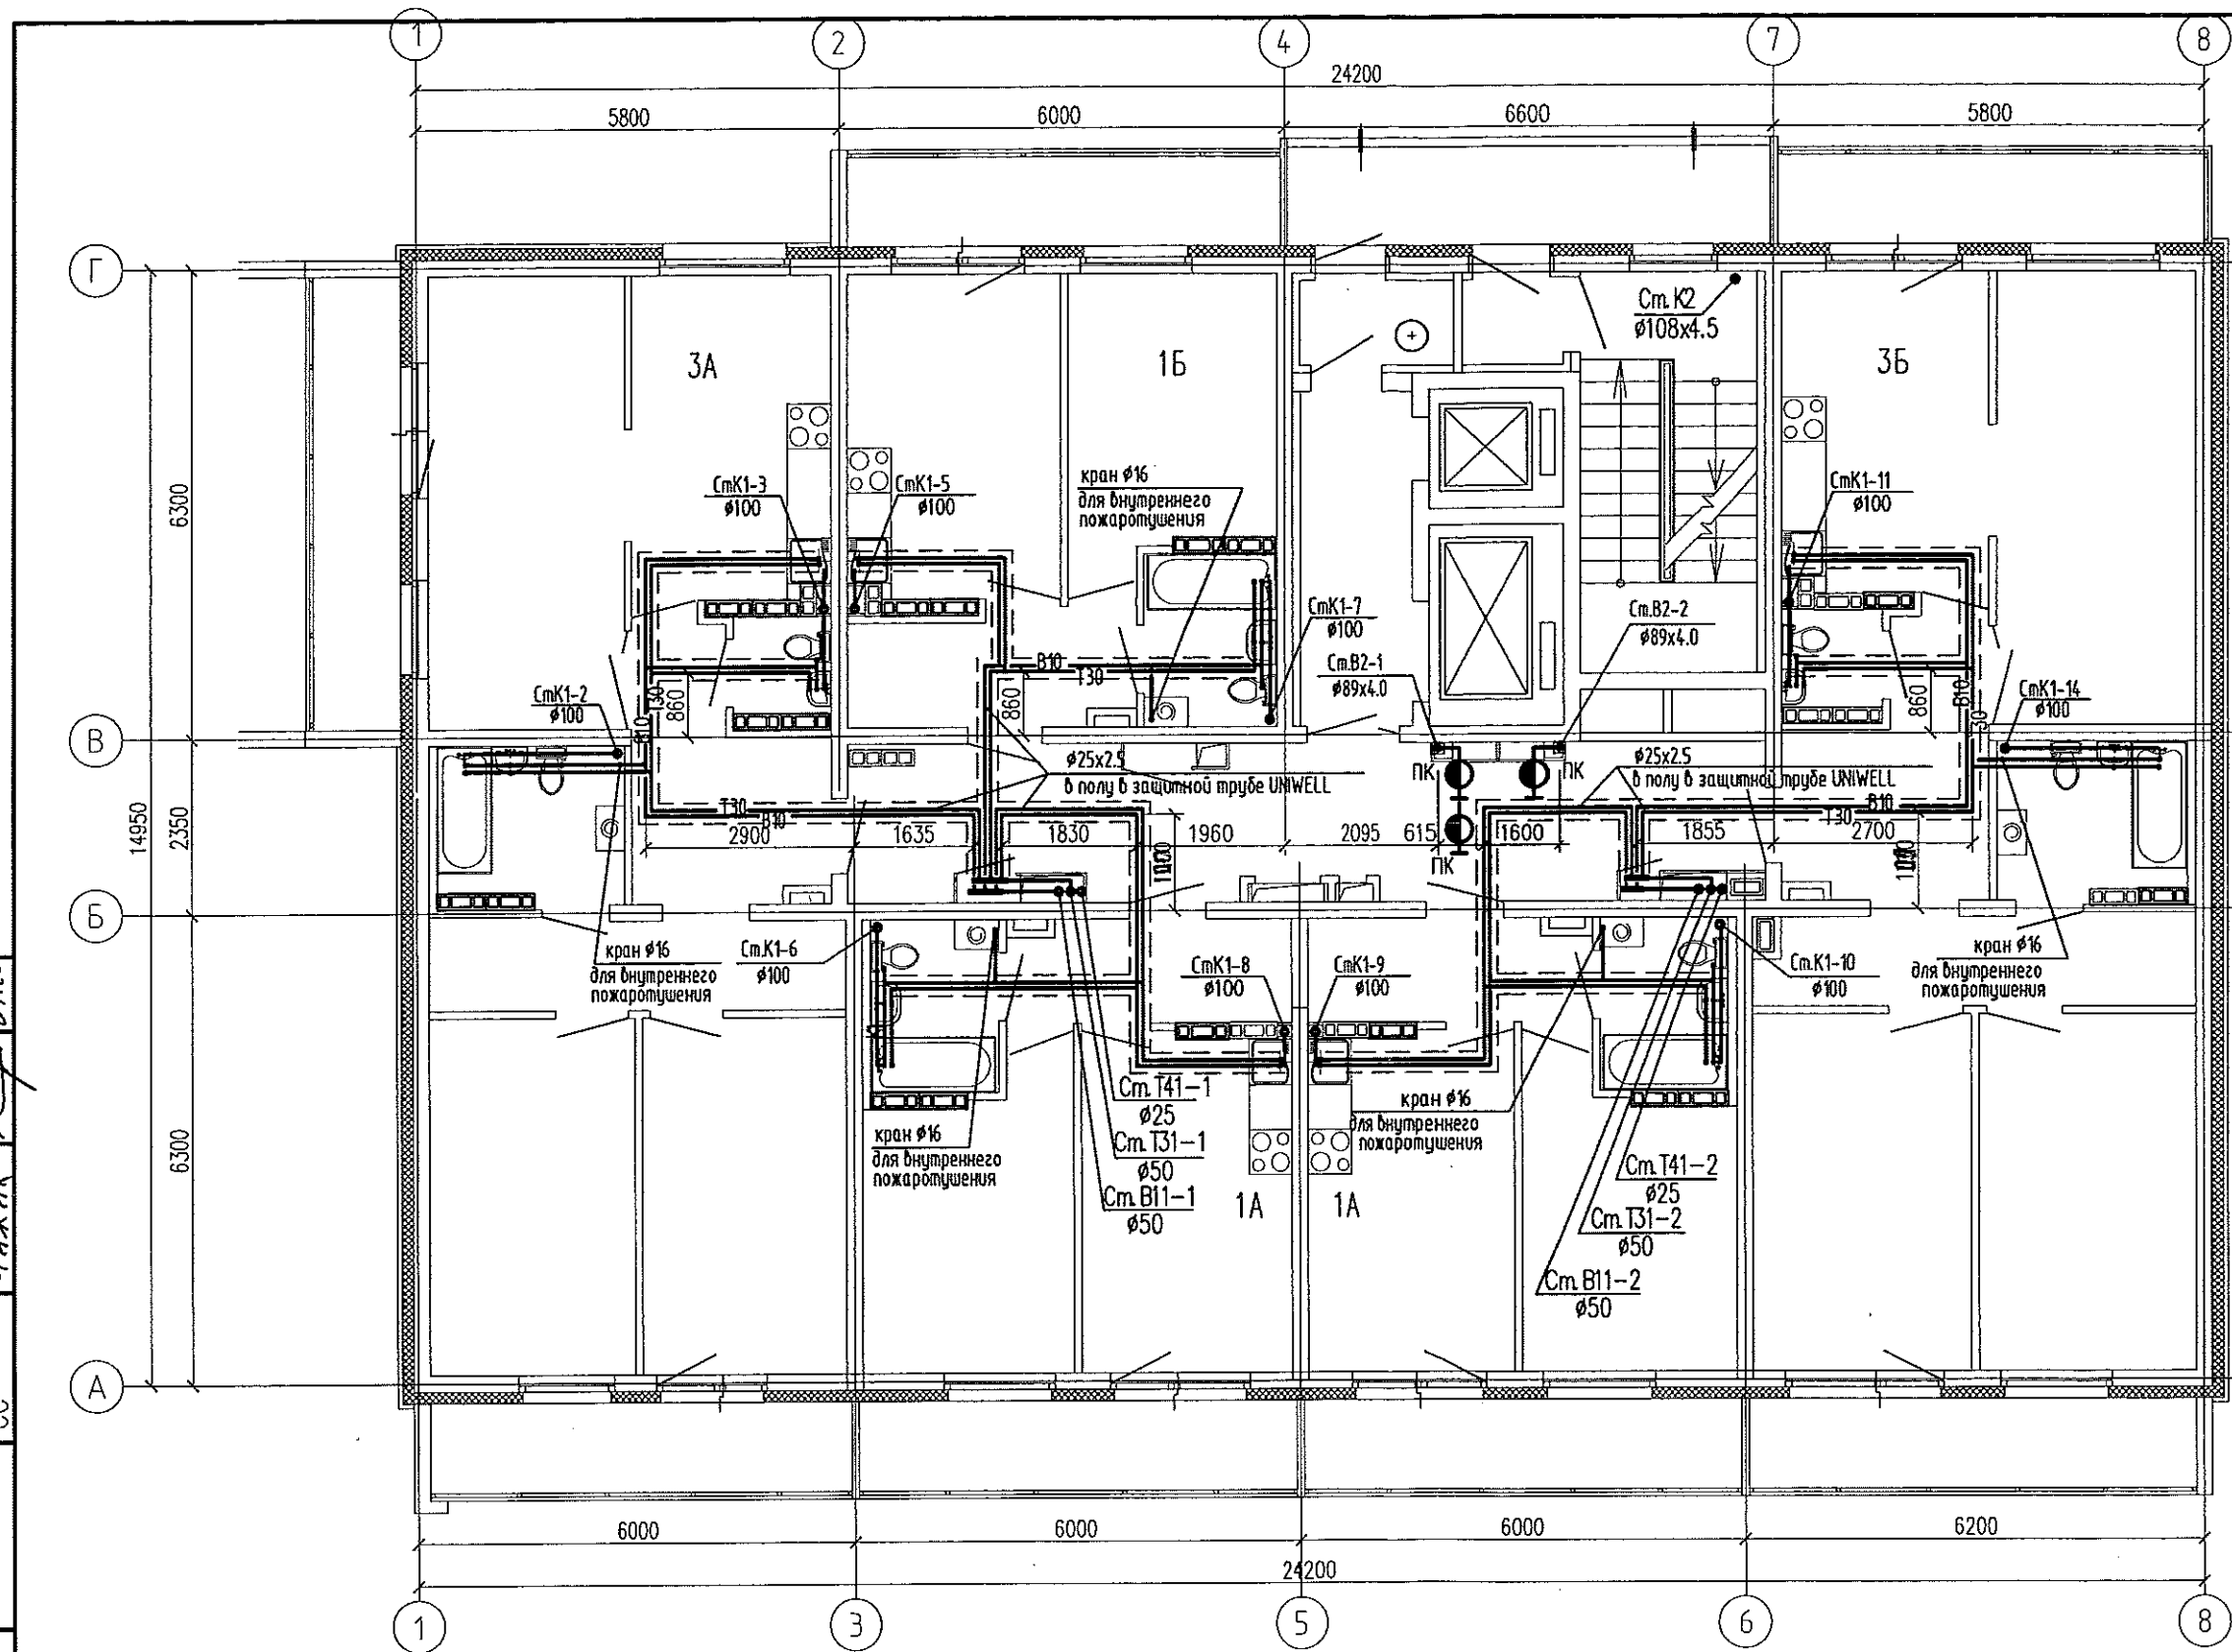

						АКБ.156-01-ВК1			
						Жилой дом с нежилыми помещениями по ул.Ткачей – Мичурина в Октябрьском районе г.Екатеринбурга			
Изм.	Колуч	Лист	№ док.	Подп.	Дата	21 этажный жилой дом	Стадия	Лист	Листов
							Р	8	
ГАП	Чирков					План 12-19 этажей	ЗАО КОРПОРАЦИЯ <b>АТОМСТРОЙКОМПЛЕКС</b>		
Гл. спец	Курчавова				07.10				
Проверил	Курчавова				07.10				
Разработал	Шкляр				07.10				