


СХЕМА ГРАНИЦ ЧАСТИ ЗЕМЕЛЬНОГО УЧАСТКА
с кадастровым номером 66:41:0306129:5, расположенного по адресу:
Свердловская область, г. Екатеринбург, по улице Хрустальногорской

Площадь части земельного участка на которую требуется оформить разрешение на использование составляет - 365 кв.м.

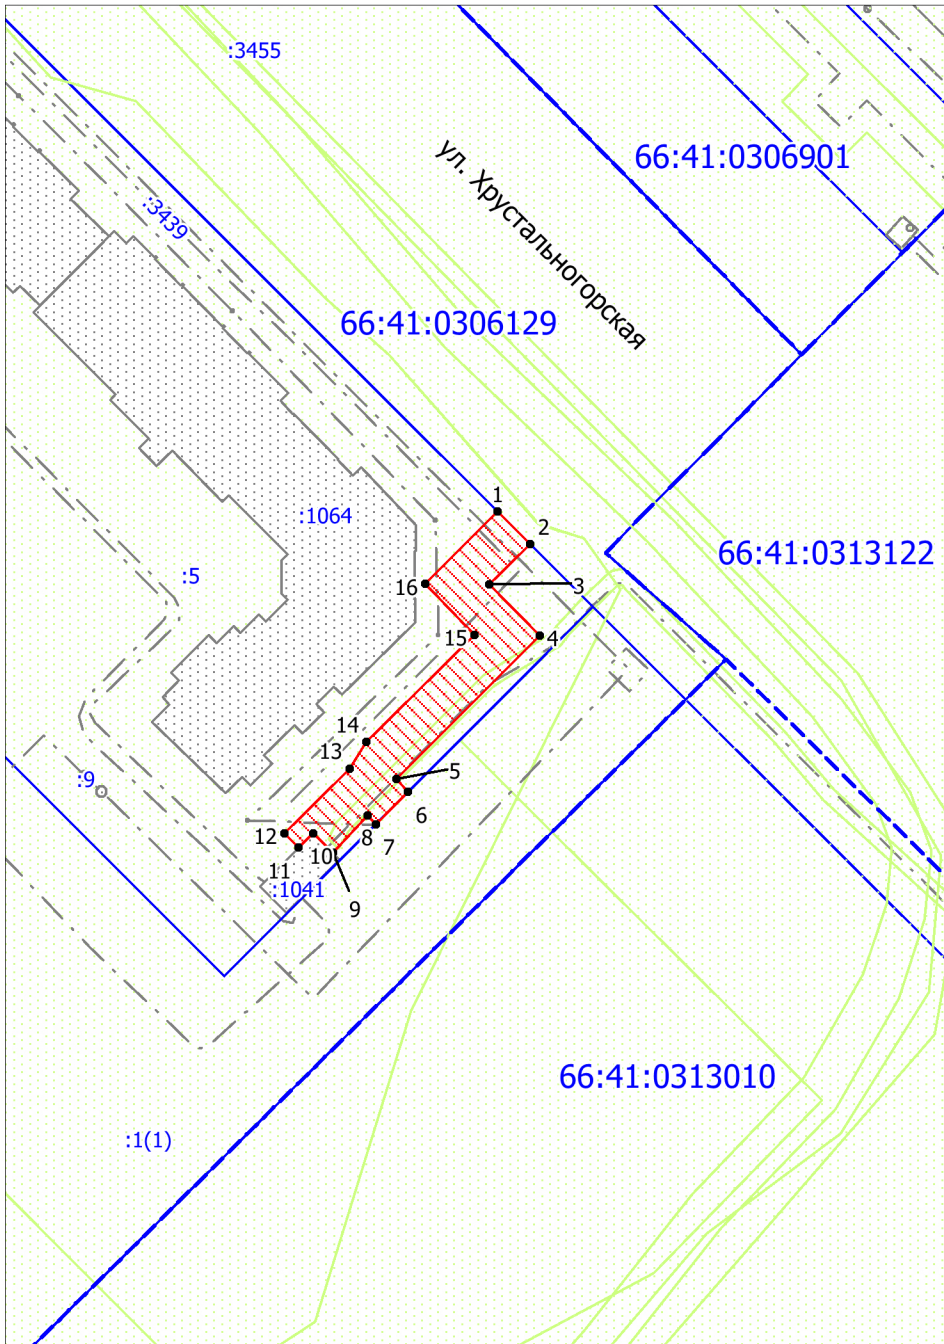

Каталог координат части земельного участка
(система координат: МСК-66, зона 1)

Номер	X	Y
1	386220.59	1527398.72
2	386216.30	1527403.02
3	386210.92	1527397.62
4	386204.22	1527404.23
5	386185.19	1527385.28
6	386183.52	1527386.85
7	386179.24	1527382.58
8	386180.40	1527381.52
9	386175.46	1527376.94
10	386178.08	1527374.31
11	386176.17	1527372.40
12	386178.04	1527370.47
13	386186.62	1527379.17
14	386190.12	1527381.34
15	386204.29	1527395.68
16	386211.01	1527389.12
1	386220.59	1527398.72

Условные знаки:

Масштаб 1:1000



Граница части земельного участка

• 1

Номер поворотной точки в каталоге координат



Граница охранной (иной) зоны



Граница зданий, сооружений по сведениям ЕГРН



Граница земельного участка, согласно сведениям ЕГРН

:5

Кадастровый номер земельного участка



Граница кадастрового квартала

66:41:0306129

Номера кадастровых кварталов