


СХЕМА РАЗМЕЩЕНИЯ ДОПОЛНИТЕЛЬНОГО ОБОРУДОВАНИЯ, ДОПОЛНИТЕЛЬНЫХ ЭЛЕМЕНТОВ И УСТРОЙСТВ

Схема размещения кондиционеров внутри лоджии

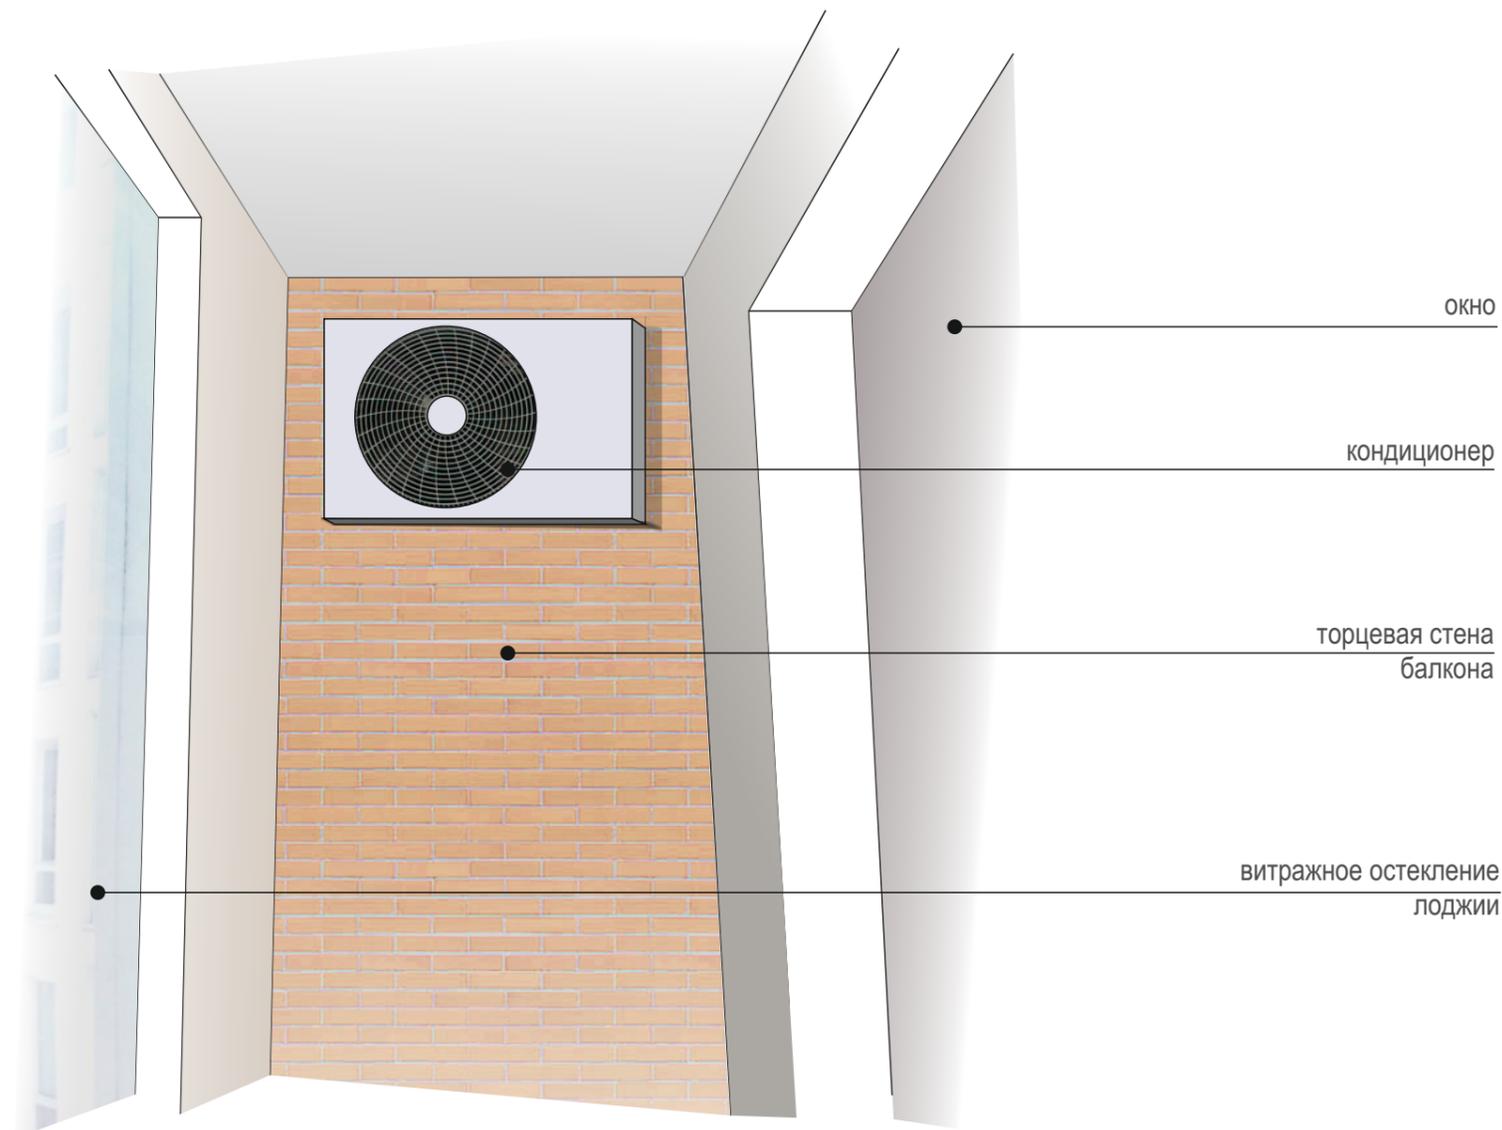

Корзина для кондиционера


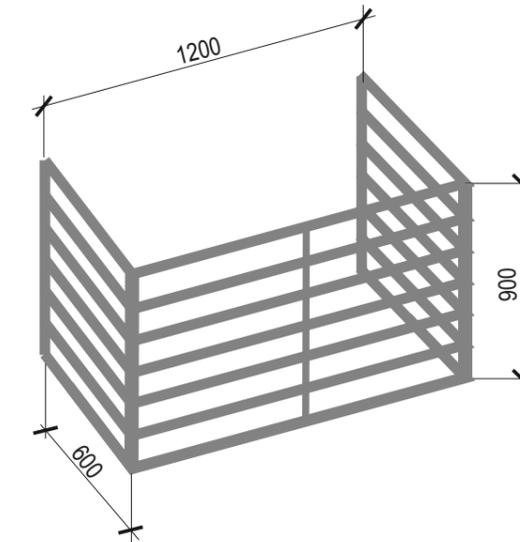


Схема размещения кондиционеров на фасаде

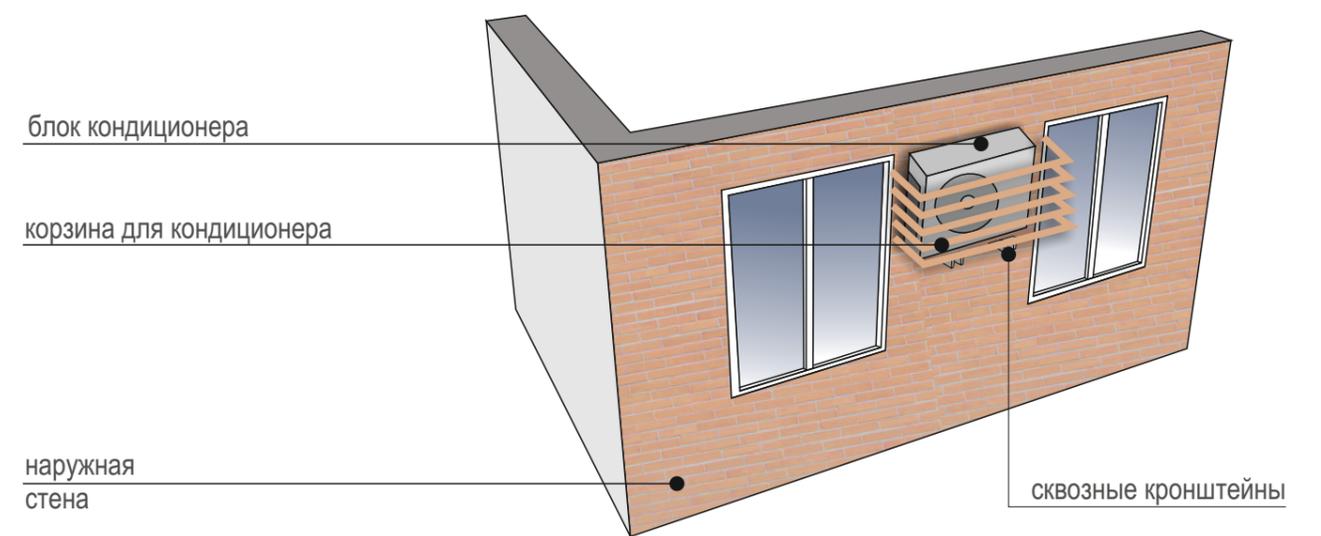

- Размещение наружных блоков кондиционеров предусматривается на дворовом фасаде, внутри лоджий и балконов жилого дома.
- Наружные блоки кондиционеров и несущие кронштейны, размещенные на дворовом фасаде, необходимо окрасить в цвет прилегающей наружной стены см. лист №13, 14.

Изм.	Кол.уч.	Лист	№док	Подп.	Дата

СХЕМА РАЗМЕЩЕНИЯ ДОПОЛНИТЕЛЬНОГО ОБОРУДОВАНИЯ, ДОПОЛНИТЕЛЬНЫХ ЭЛЕМЕНТОВ И УСТРОЙСТВ



цвет белый

цвет RAL 3012

цвет RAL 7015




Условные обозначения

- - Место размещения приточного клапана диаметром наружной решетки 160 мм (высота установки 1800 мм от уровня пола), решетка в цвет фасада (см. раздел Колористические решения)
- - Место расположения наружного блока в плане

На дверях с окнами первого этажа предусмотреть защитную решетку с функцией открывания.

						009.07-24 - ПФ			
						Паспорт фасадов жилого дома №16 по пер. Сосновый в г. Екатеринбурге			
Изм.	Кол.уч.	Лист	Недок	Подп.	Дата	Схема размещения дополнительного оборудования, дополнительных элементов и устройств.	Стадия	Лист	Листов
								15.1	18
						Фасад по пер. Сосновый		ИП Абрамова Мария Андреевна	
Разработал		Абрамова М.А.			08.24				

СХЕМА РАЗМЕЩЕНИЯ ДОПОЛНИТЕЛЬНОГО ОБОРУДОВАНИЯ, ДОПОЛНИТЕЛЬНЫХ ЭЛЕМЕНТОВ И УСТРОЙСТВ

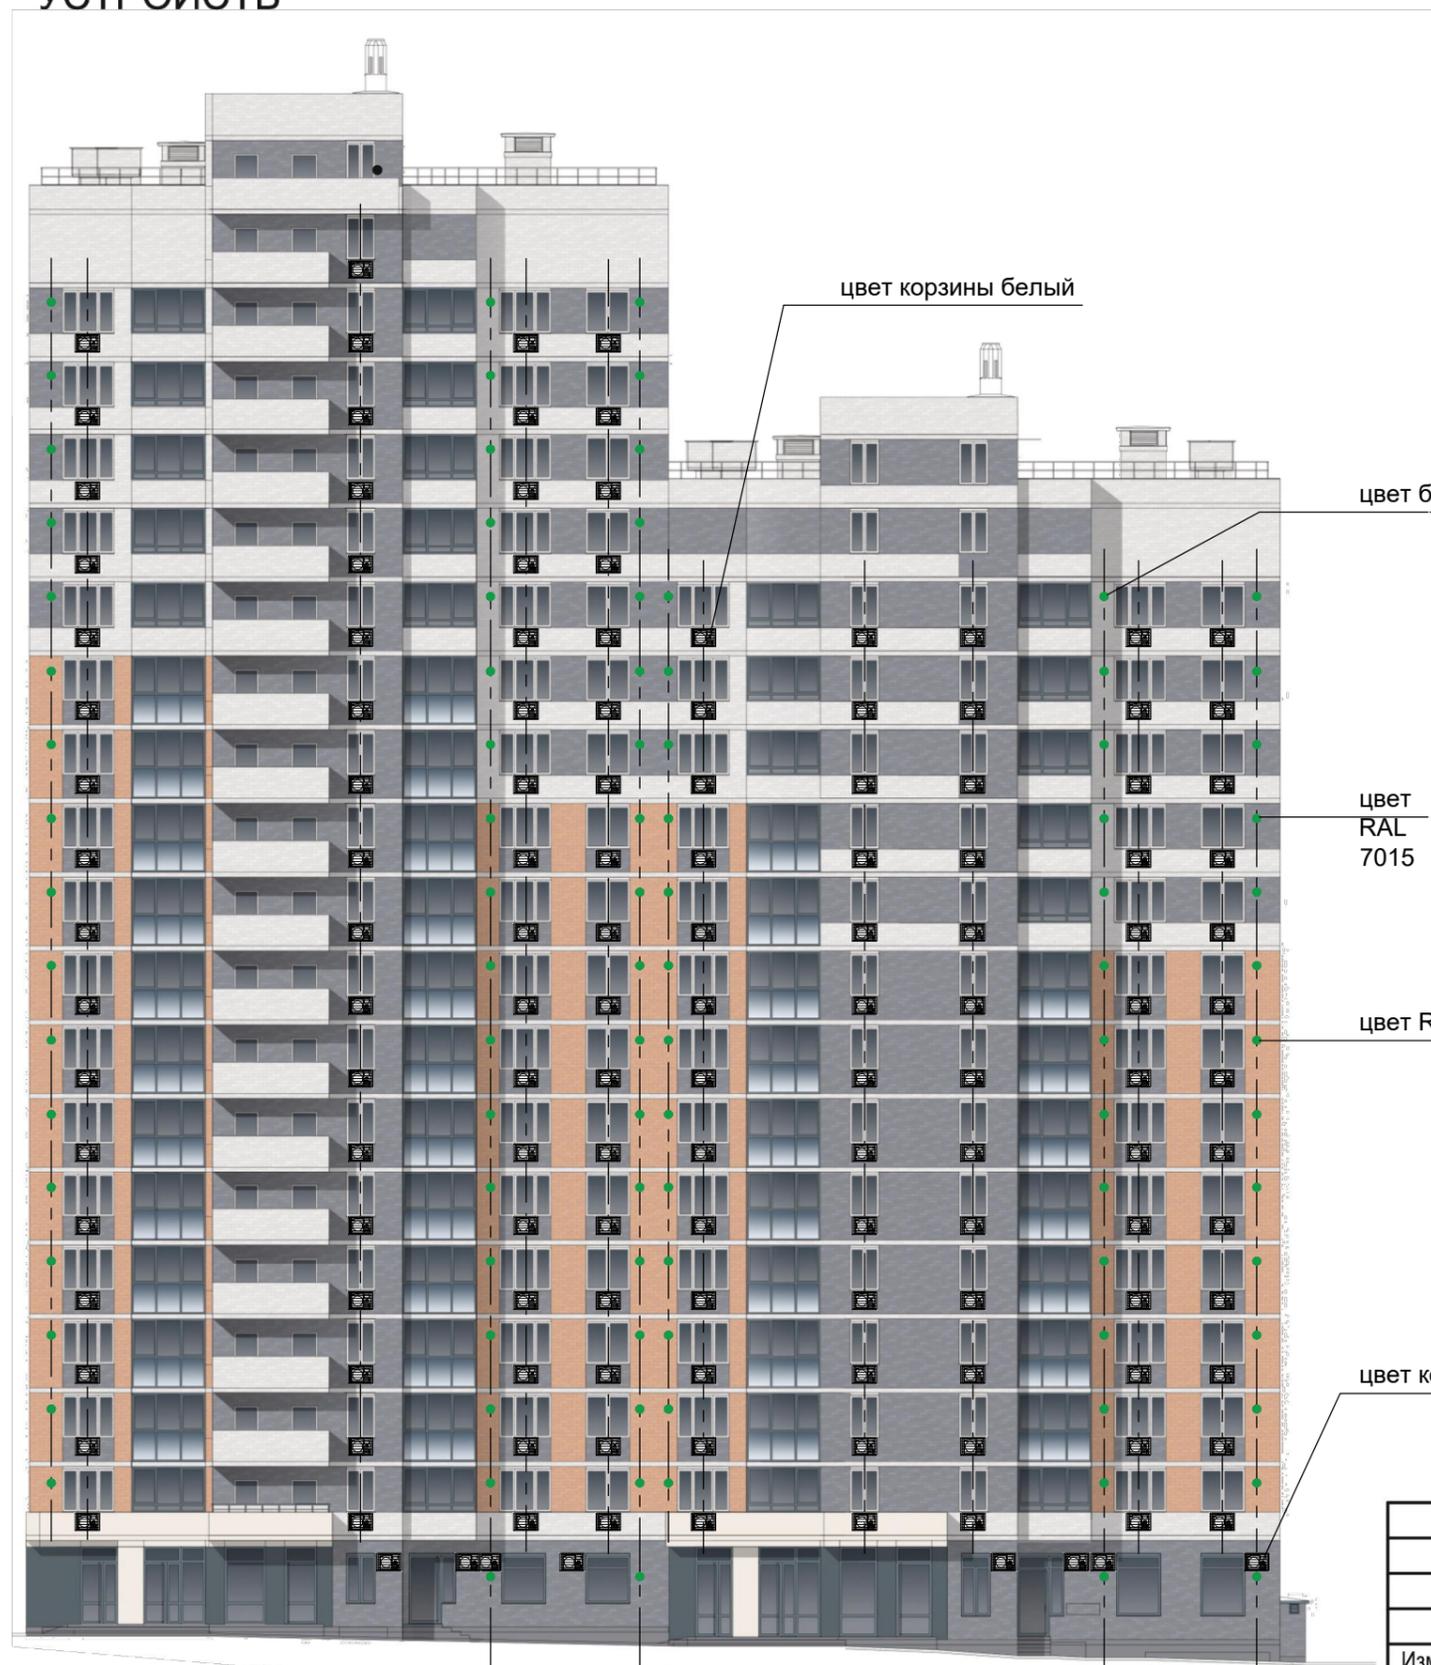

цвет корзины белый


цвет белый

цвет RAL 7015

цвет RAL 3012

цвет корзины RAL 7015

Условные обозначения

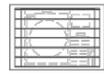- - Место размещения приточного клапана диаметром наружной решетки 160 мм (высота установки 1800 мм от уровня пола), решетка в цвет фасада (см. раздел Колористические решения)
-  - Место размещения наружного блока кондиционера с использованием маскировочной декоративной решетки в цвет прилегающей наружной стены
- - Место расположения наружного блока в плане

На дверях с окнами первого этажа предусмотреть защитную решетку с функцией открывания.

						009.07-24 - ПФ			
						Паспорт фасадов жилого дома №16 по пер. Сосновый в г. Екатеринбурге			
Изм.	Кол.уч.	Лист	Недок	Подп.	Дата	Схема размещения дополнительного оборудования, дополнительных элементов и устройств.	Стадия	Лист	Листов
								16	18
						Фасад дворовой	ИП Абрамова Мария Андреевна		
Разработал	Абрамова М.А.				08.24				

* Спутниковые, телевизионные установки необходимо располагать на кровле здания.