


ПЛАН ПОДВАЛА МНОГОКВАРТИРНОГО ДОМА С ПОДЗЕМНЫМ ПАРКИНГОМ УЛ. ИНДУСТРИИ, 104

План подвала здания
г. Екатеринбург
улица Индустрии, дом 104 (на.1-289)
и 1:200

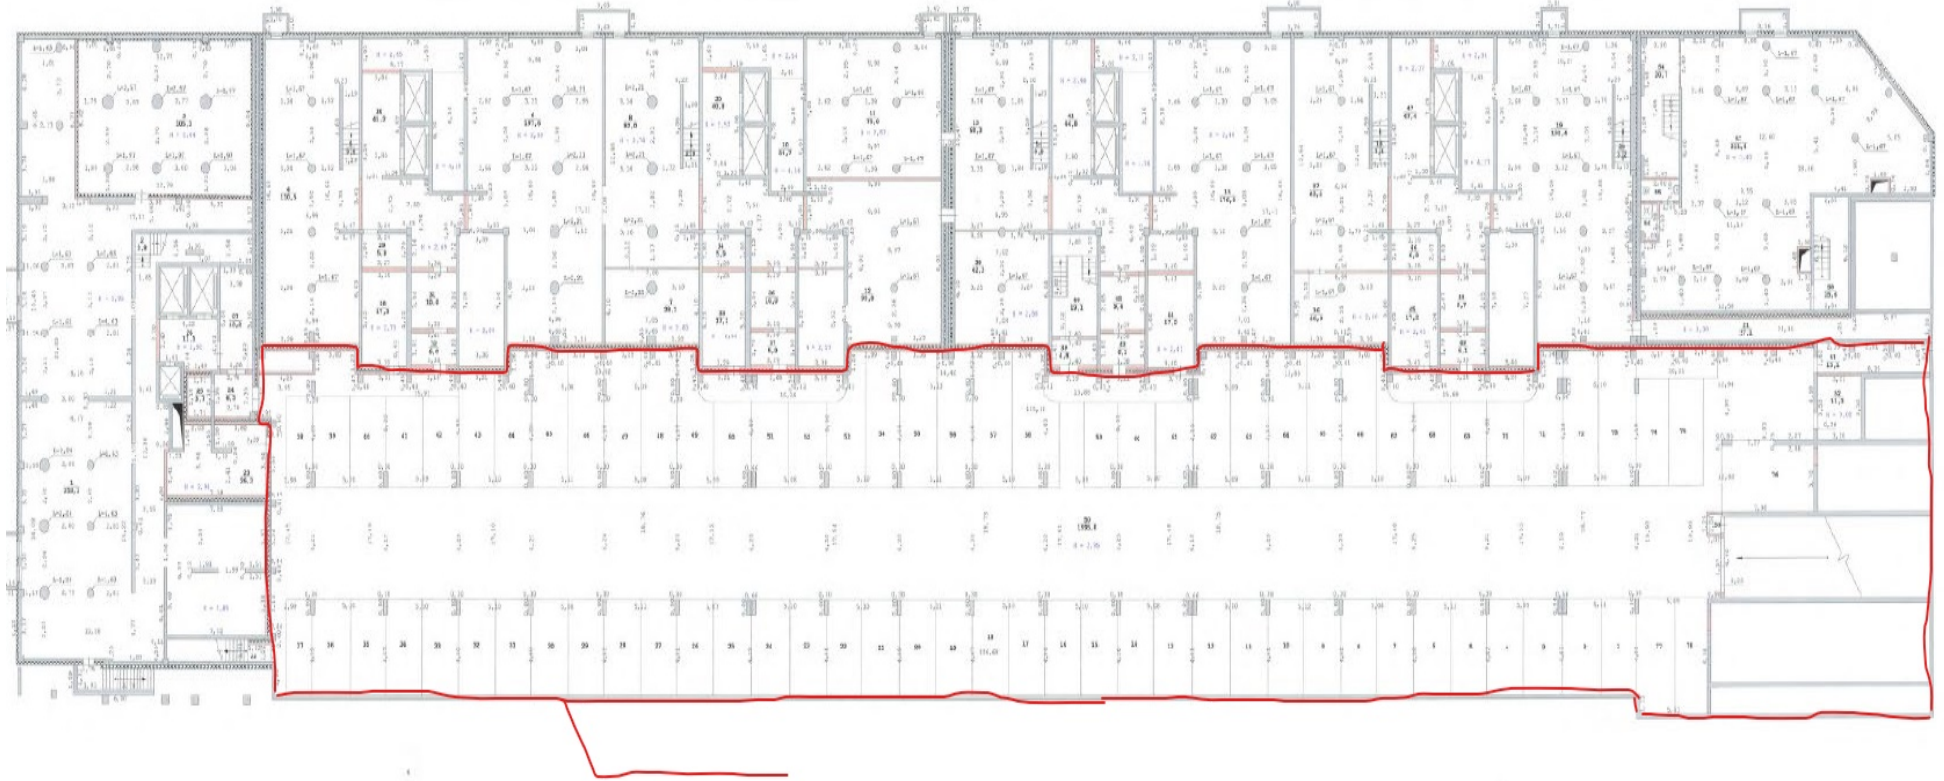

ПАРКОВОЧНЫЕ МЕСТА