


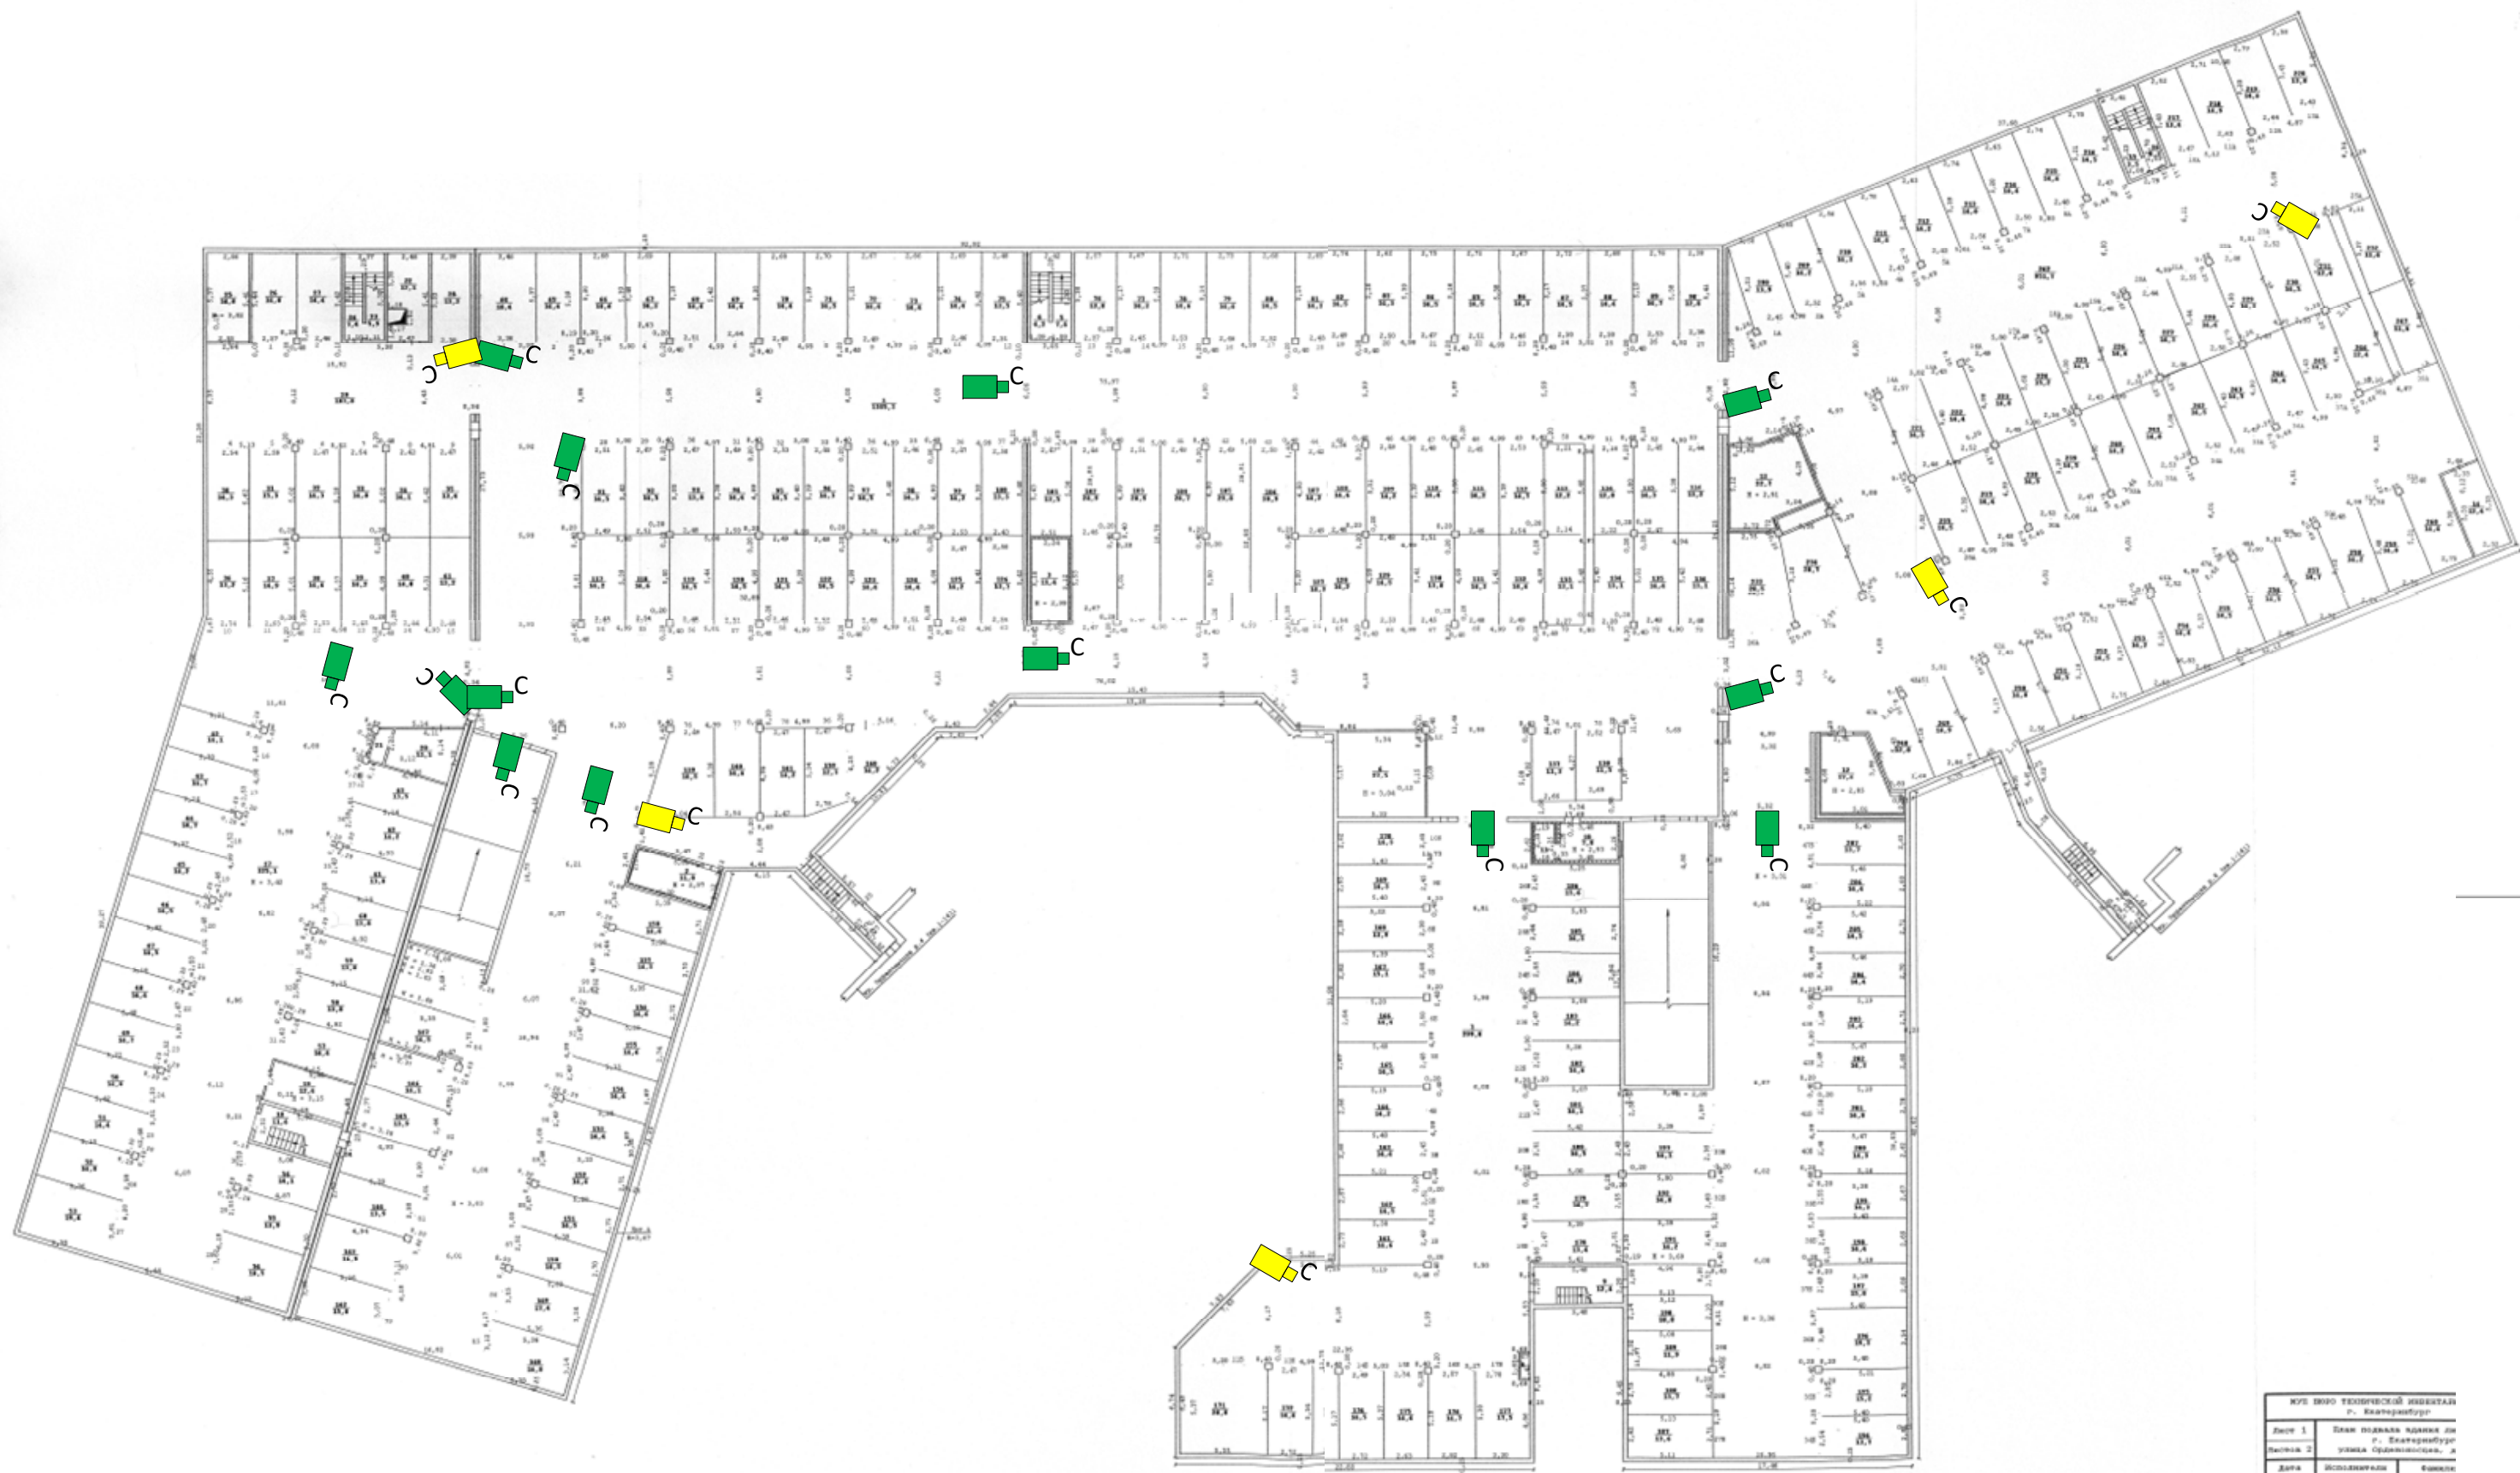

ИЗЪЕМ ТЕХНИЧЕСКОГО ИНВЕНТАРЯ		
г. Екатеринбург		
Лист 1	План подвала здания по	
Лист 2	г. Екатеринбург	
Дата	Исполнитель	Финанс
	Директор	Горюхов