

Отметка

4 5

верха плиты


подливка


Гл. спец.


Н. контр.

плита перекрытия

1 8

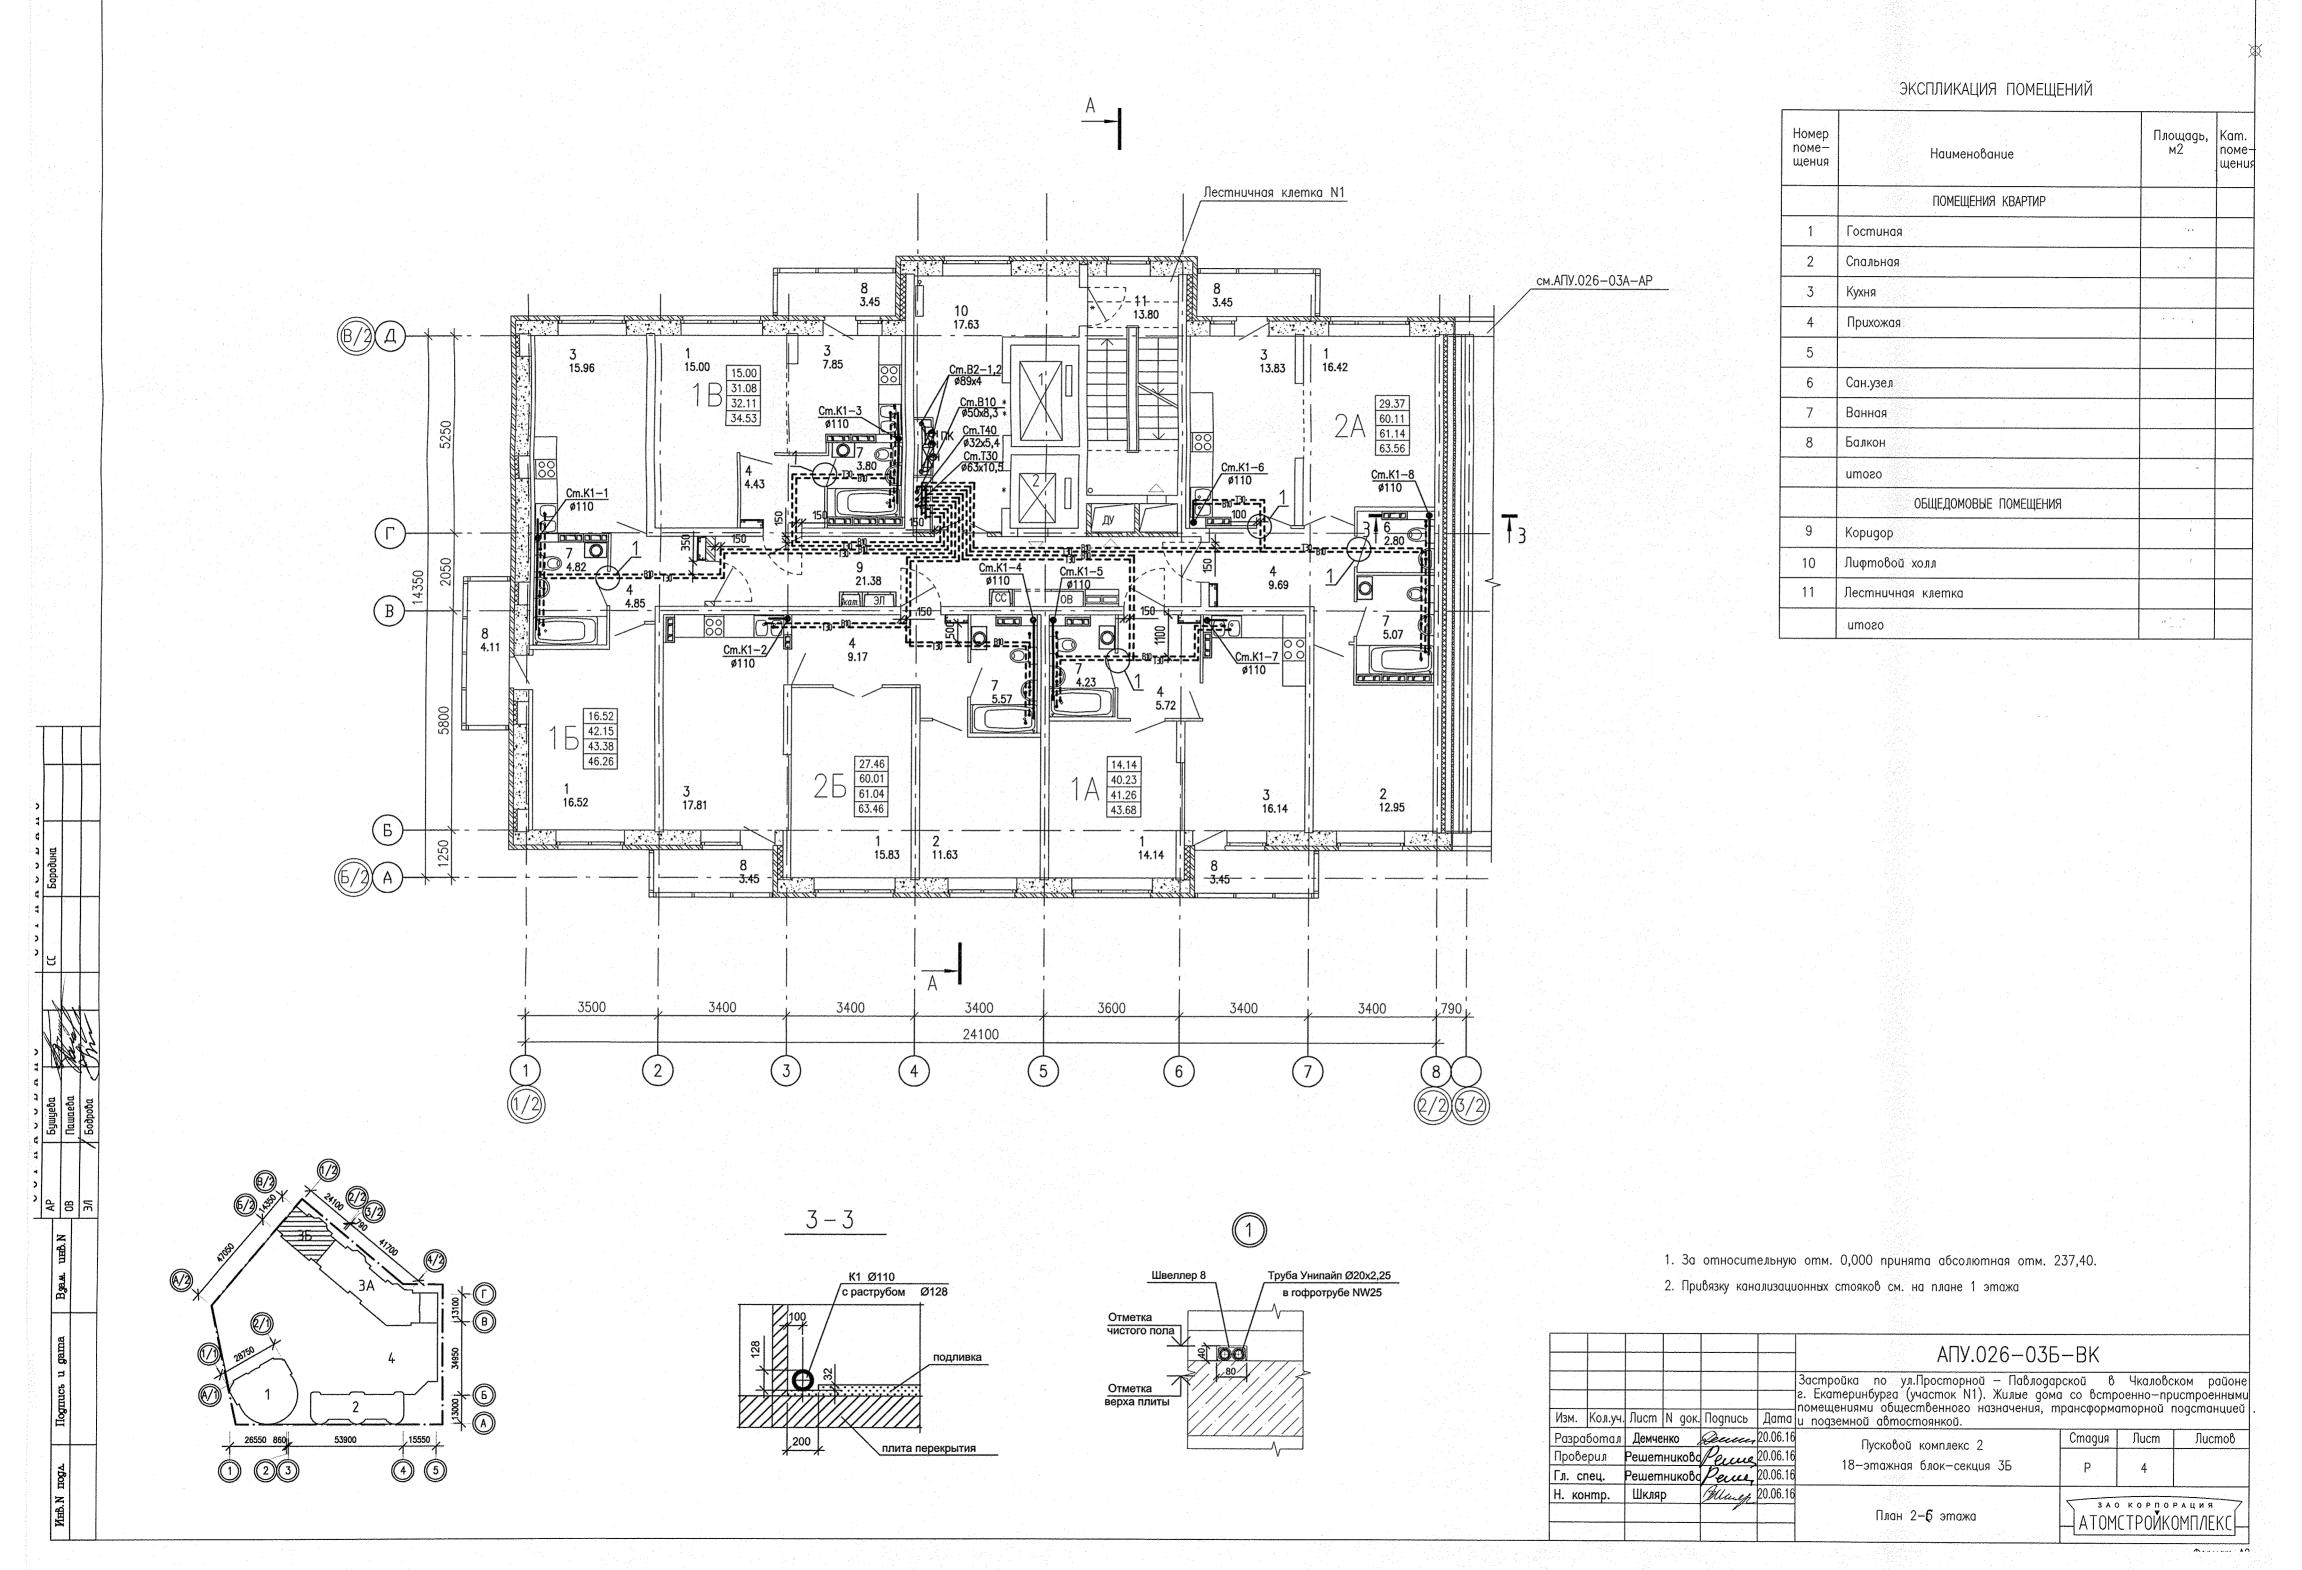


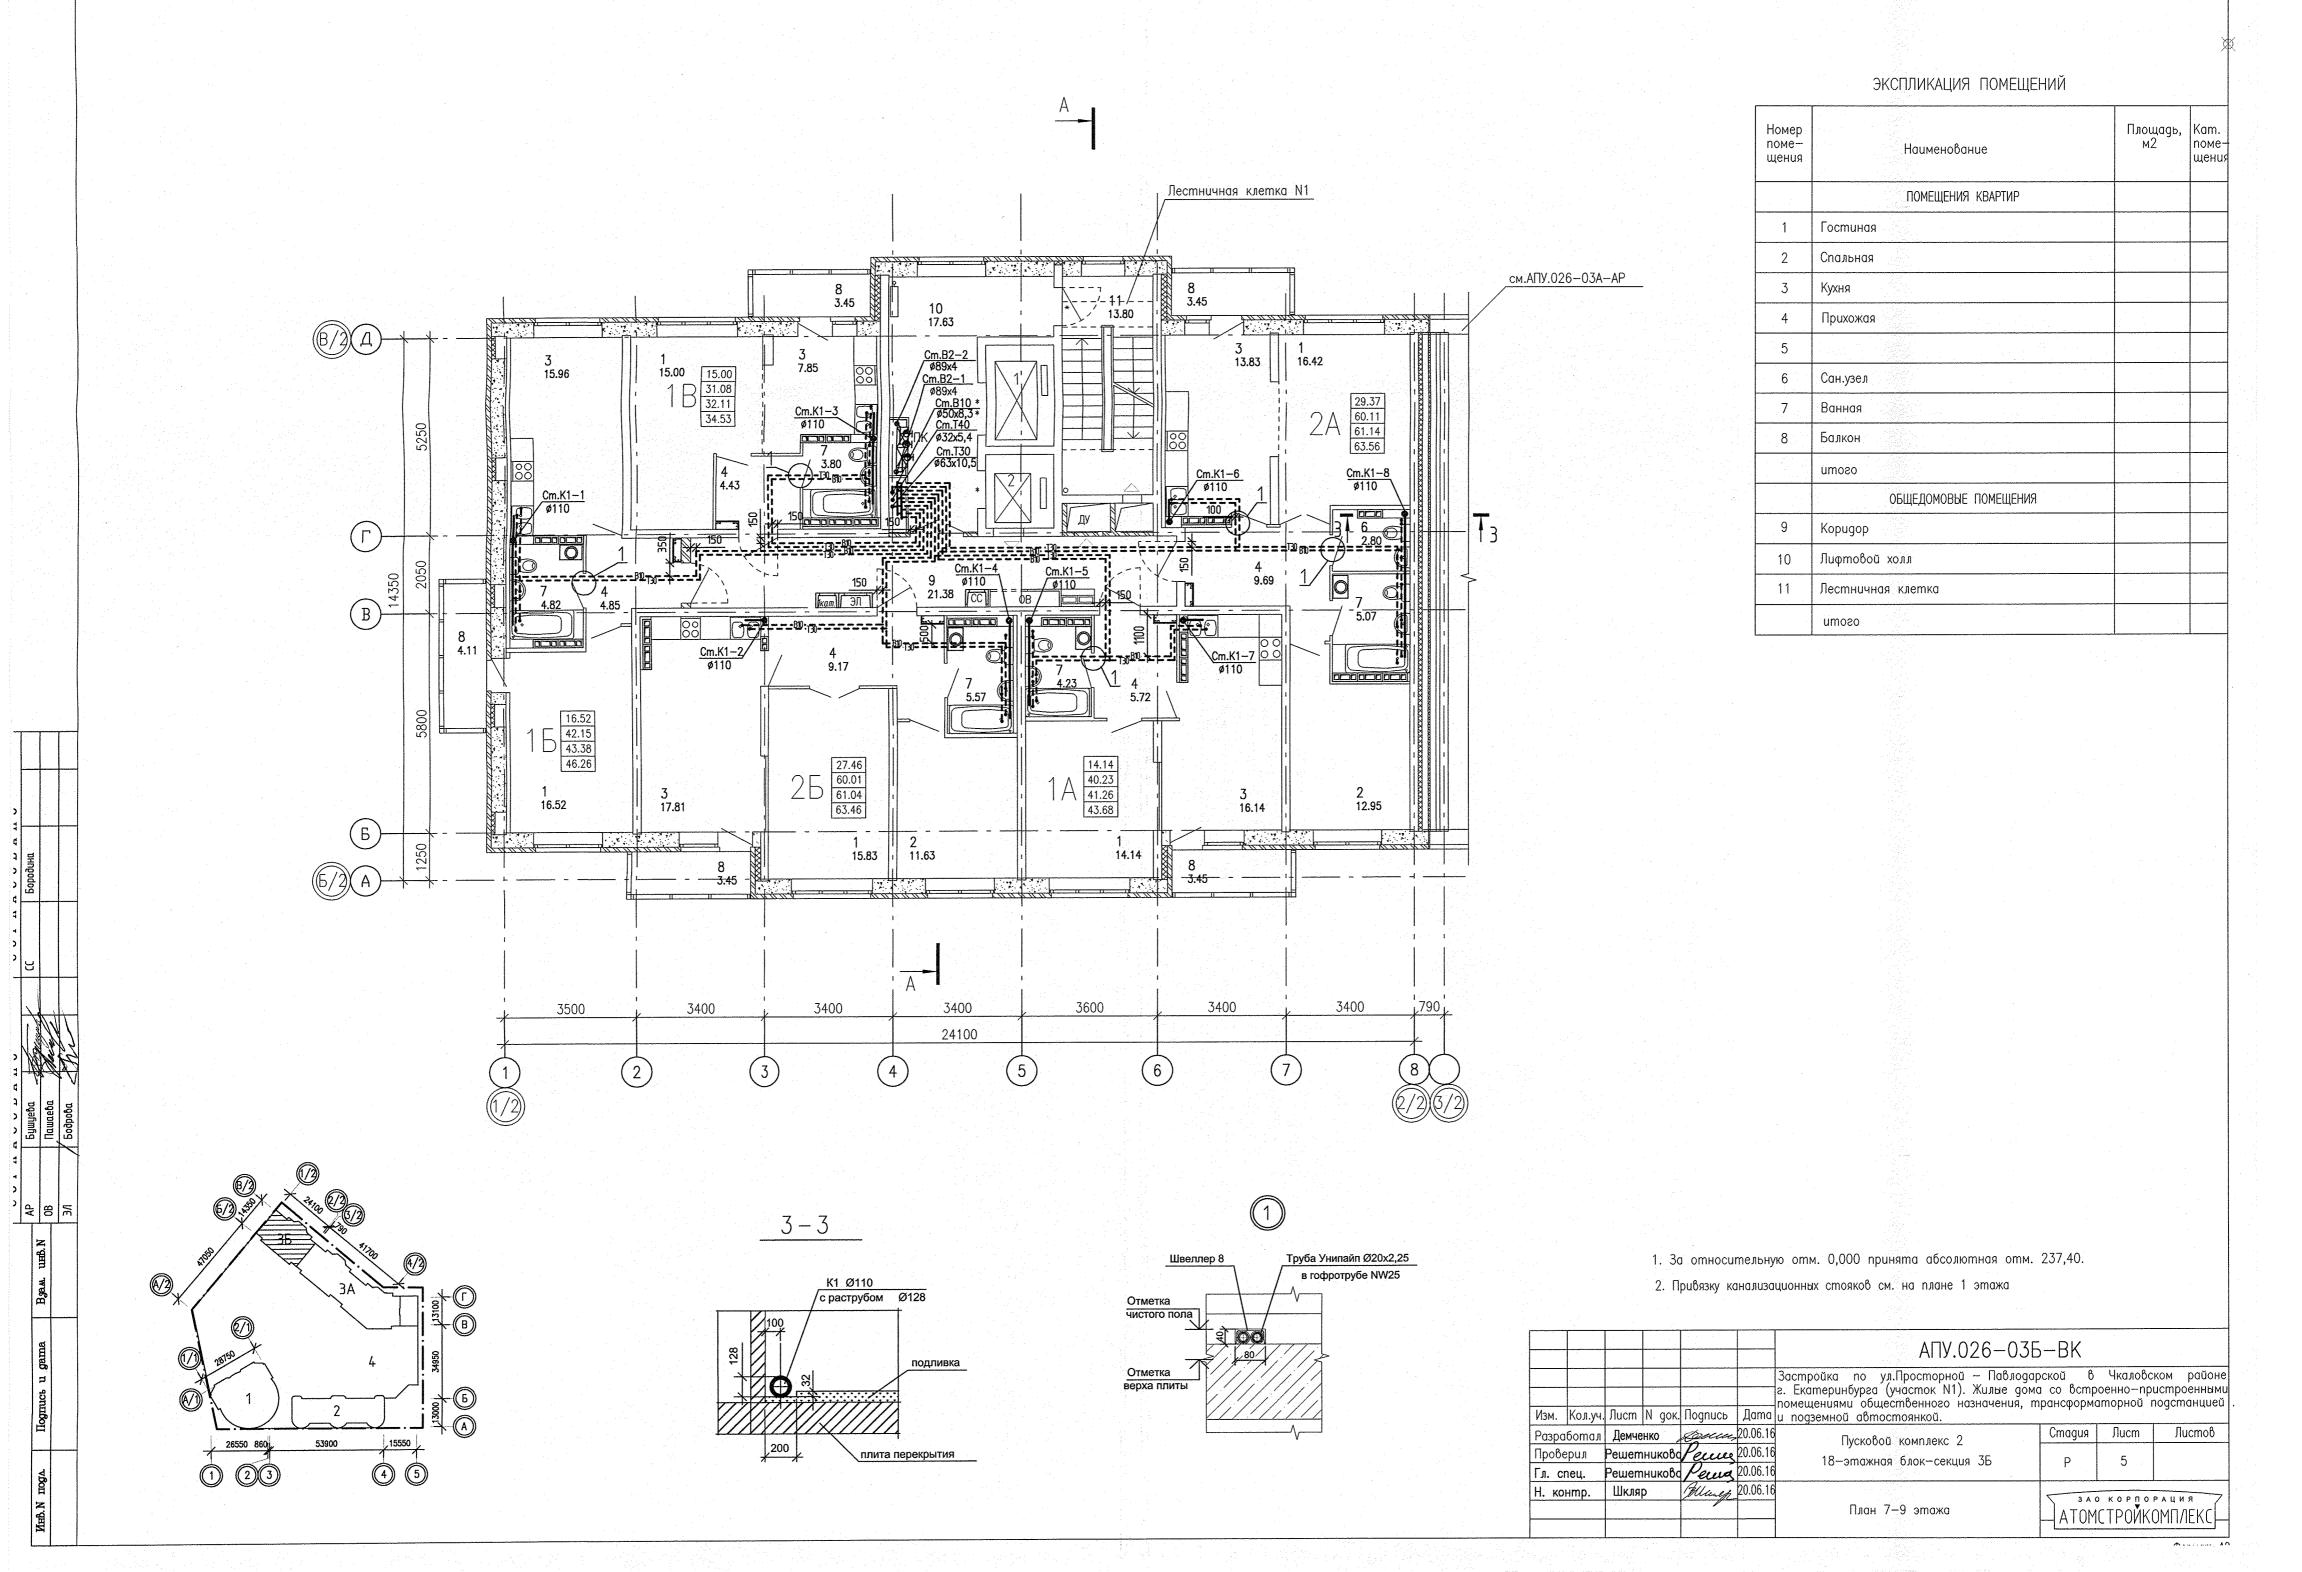


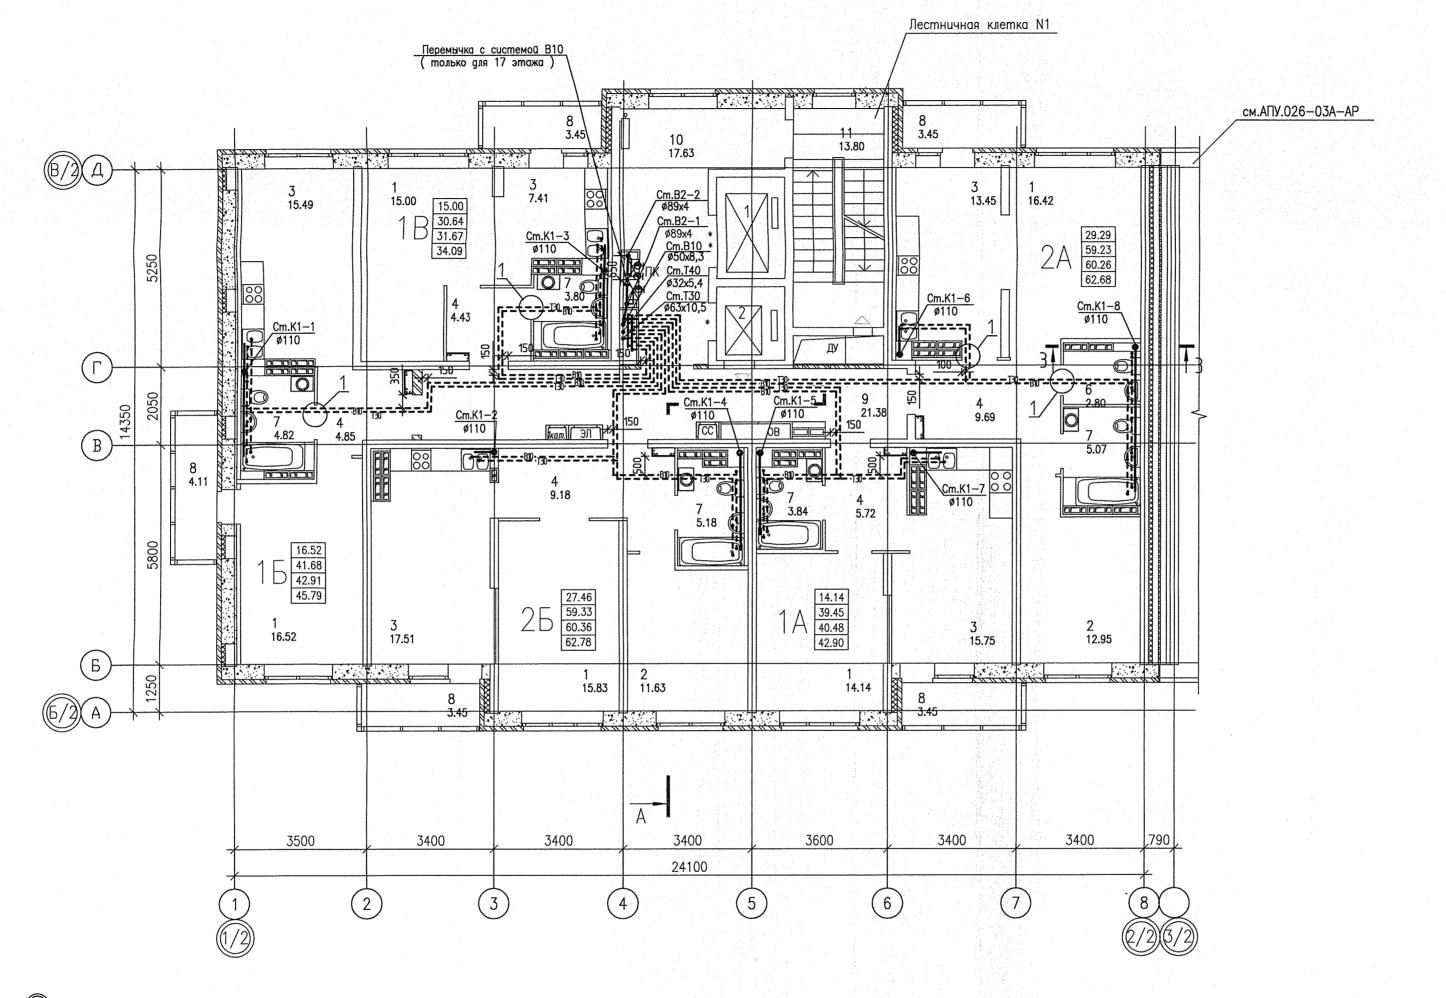


ЭКСПЛИКАЦИЯ ПОМЕЩЕНИЙ

Номер поме- щения	Наименование	Площадь, м2	Кат. поме щени
***************************************	ПОМЕЩЕНИЯ КВАРТИР		
1	Гостиная		
2	Спальная		
3	Кухня		
4	Прихожая		
5			
6	Сан.узел		
7	Ванная		
8	Балкон		
	umoeo		
	ОБЩЕДОМОВЫЕ ПОМЕЩЕНИЯ		
9	Kopugop		
10	Лифтовой холл		
11	Лестничная клетка		
	umozo		

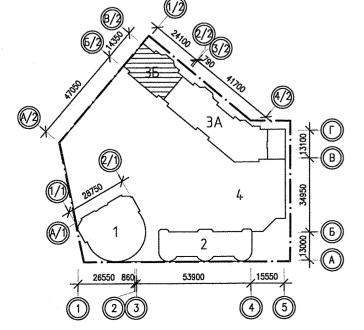

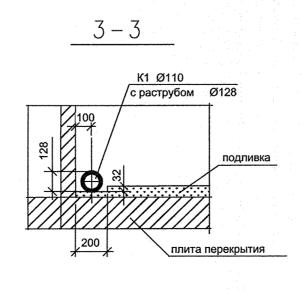

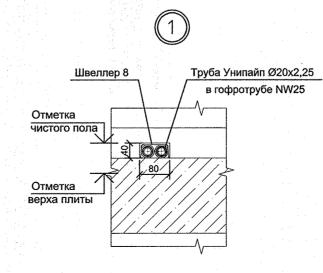

- 1. За относительную отм. 0,000 принята абсолютная отм. 237,40.
- 2. Привязку канализационных стояков см. на плане 1 этажа

						АПУ.026-03Е	B-BK		
						Застройка по ул.Просторной — Павлодар г. Екатеринбурга (участок N1). Жилые домо помещениями общественного назначения, т	и со встр	оенно-пр	истроенными
Изм.	Кол.уч.	Лист	N док.	Подпись	Дата	и подземной автостоянкой.	рапсформс	inophou i	logomanqaca
Разработал				Deury	20.06.16	Пусковой комплекс 2	Стадия	Лист	Листов
Прове	Іроверил Р		никово	Peune	20.06.16	18—этажида блок—секция 35	D	6	
л. спец.		Решетниково		Penns	20.06.16				
ł. контр.		Шкляр		Much	20.06.16		ЗАО КОРПОРАЦИЯ /		
						План 10—13 этажей	АТОМСТРОЙКОМПЛЕКС		
				·····	<u> </u>		 		

