



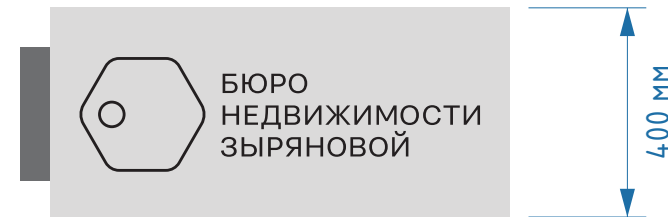

место возможного размещения вывески
из объемных световых элементов

границы помещения, к которому относится вывеска

						003.01-22-ПФ				
						Паспорт фасадов жилого дома по ул. Щорса, д. 53 в г. Екатеринбург				
Изм.	Кол.уч.	Лист	И док.	Подпись	Дата	Схема размещения вывесок на фасаде		Стадия	Лист	Листов
									44.1	
Нормокон.						Фасад по местному проезду		ИП Абрамова М.А.		
Проверил										
Разработ										

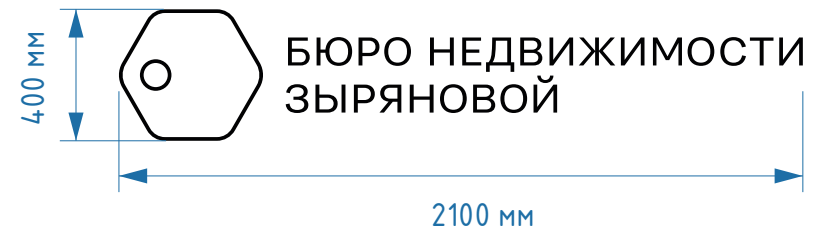


Описание

Тип конструкции - вывеска
 Основа - несущая металлическая конструкция (квадрат труба 20 x 20 x 2 мм)
 Объемные световые элементы.
 Пленка «день-ночь»
 Подсветка - светодиоды

Тип конструкции -
 двусторонняя консоль
 Подсветка - светодиоды

Схема крепления

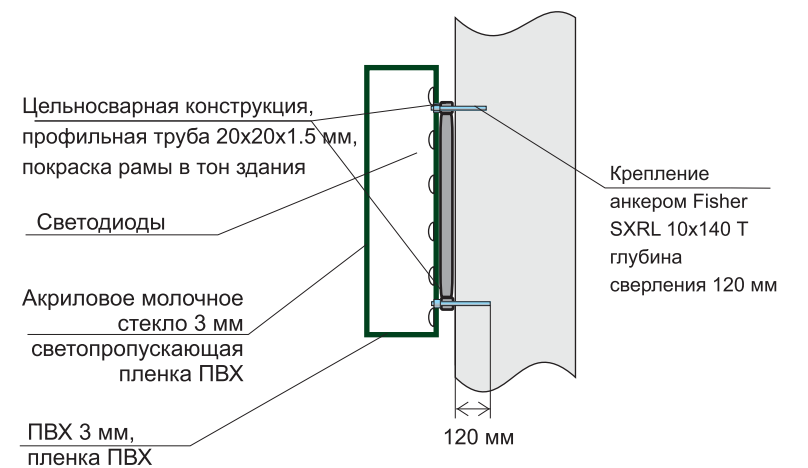

						003.01-22-ПФ				
						Паспорт фасадов жилого дома по ул. Щорса, д. 53 в г. Екатеринбург				
<i>Изм.</i>	<i>Кол.уч.</i>	<i>Лист</i>	<i>И док.</i>	<i>Подпись</i>	<i>Дата</i>	<i>Дизайн вывески Бюро недвижимости Зыряновой</i>		<i>Стадия</i>	<i>Лист</i>	<i>Листов</i>
									44.2	
<i>Нормокон.</i>						Фасад по местному проезду		ИП Абрамова М.А.		
<i>Проверил</i>										
<i>Разработ.</i>										