


ООО "УК "Территория"

Выборочный капитальный ремонт внутридомовых инженерных систем водоснабжения в многоквартирном доме № 39 по ул. Степана Разина в г. Екатеринбурге

РАБОЧАЯ ДОКУМЕНТАЦИЯ

ТЗ-06-03/71-ВК

Руководитель обследования  А. Г. Макроусов

г. Екатеринбург
2024

ООО "УК "Территория"

*Выборочный капитальный ремонт внутридомовых
инженерных систем водоснабжения в
многоквартирном доме № 39 по ул. Степана Разина в г. Екатеринбурге*


РАБОЧАЯ ДОКУМЕНТАЦИЯ

ТЗ-06-03/71-ВК

*г. Екатеринбург
2024*

Содержание.

<i>Лист</i>	<i>Наименование</i>	<i>Прим.</i>
3	<i>Содержание.</i>	
4	<i>Ведомость рабочих чертежей основного комплекта.</i>	
5	<i>Ведомость ссылочных и прилагаемых документов.</i>	
6	<i>Общие данные.</i>	

 

						<i>T3-06-03/71-BK</i>			
						<i>Выборочный капитальный ремонт внутридомовых инженерных систем водоснабжения в многоквартирном доме № 39 по ул. Степана Разина в г. Екатеринбурге</i>			
<i>Изм.</i>	<i>Колуч.</i>	<i>Лист</i>	<i>№ док.</i>	<i>Подп.</i>	<i>Дата</i>		<i>Стадия</i>	<i>Лист</i>	<i>Листов</i>
<i>Разраб.</i>		<i>Брыляков А. С.</i>			<i>11.24</i>		<i>P</i>	<i>3</i>	<i>9</i>
<i>Н. контр.</i>		<i>Агалаков В. О.</i>			<i>11.24</i>				
<i>ГИП</i>		<i>Макроусов А. Г.</i>			<i>11.24</i>	<i>Содержание</i>			
						<i>ООО "УК "Территория"</i>			

Ведомость рабочих чертежей основного комплекта

<i>Лист</i>	<i>Наименование</i>	<i>Прим.</i>
7	План подвала с сетями В1, Т3, Т4.	
8	План технического этажа с сетями Т4	
9	Схема систем В10, Т3 выше отм. 0.000	



Ведомость ссылочных и прилагаемых документов.

<i>Обозначение</i>	<i>Наименование</i>	<i>Прим.</i>
<i>ГОСТ 32415-2013</i>	<i>Труба ППР арм. стекло-ом Дн25РН25-Дн110РН25.</i>	
<i>ГОСТ Р 56729-2015</i>	<i>Трубка Super "Энергофлекс" 35*9мм - 114*9мм.</i>	
<i>ГОСТ 32585-2013</i>	<i>Соединитель латунь американка Дц25-40.</i>	
<i>ГОСТ 5927-70</i>	<i>Гайка оцинкованная М8.</i>	
<i>ГОСТ 28343-89</i>	<i>Кран шаровой муфтовый 11Б27П1, диаметром: 15 мм.</i>	

						<i>ТЗ-06-03/71-ВК</i>	<i>Лист</i>
<i>Изм.</i>	<i>Колуч.</i>	<i>Лист</i>	<i>№ док.</i>	<i>Подп.</i>	<i>Дата</i>		5

Общие данные.

1. Рабочая документация капитального ремонта инженерных систем водоснабжения многоквартирного жилого дома №39 по ул. Степана Разина в г. Екатеринбурге, разработана согласно техническому заданию на основании договоров.
2. Рабочая документация соответствует заданию на проектирование, требованиям действующих технических регламентов, стандартов, сводов правил, других документов, содержащих установленные требования.
3. Класс конструктивной пожарной опасности – С0.
Степень огнестойкости здания – II.
Класс ответственности – I.
Климатический район строительства – IV.
Расчетная температура наружного воздуха для проектирования в зимний период –35С,
в летний период +22С.
Средняя температура отопительного периода –6С.
Продолжительность отопительного периода – 230 дней.
4. Капитальный ремонт включает в себя:
 - выборочный капитальный ремонт системы холодного и горячего водоснабжения ниже отм. 0.000 с заменой вводных и магистральных трубопроводов в подвале, а также в ИТП, включая замену насосного оборудования и автоматики управления насосной станции;
 - выборочный капитальный ремонт системы холодного и горячего водоснабжения выше отм. 0.000 в квартирах и на техническом этаже.
5. Строительно-монтажные работы по капитальному ремонту выполняются без отселения жильцов дома, в стесненных условиях.
Стесненные условия характеризуются наличием следующих факторов:
 - интенсивное движение пешеходов (жильцов дома) в непосредственной близости от участков производства работ;
 - невозможность складирования материалов на участке без возможности организации огороженной строительной материальных ценностей;
 - стесненные условия при работе механизмов-кранов при погрузочно-разгрузочных работах;
 - наличие жилых домов в непосредственной близости от объекта, подлежащего капитальному ремонту.
6. Технические решения, принятые в рабочих чертежах, соответствуют требованиям норм, правил и стандартов, действующих на территории Российской Федерации, и обеспечивают безопасность для жизни и здоровья людей эксплуатацию объекта при соблюдении предусмотренных рабочими чертежами мероприятий.

Изм.	Колуч.	Лист	№ док.	Подп.	Дата

ТЗ-06-03/71-ВК

Лист

6

План подвала с сетями В1, Т3, Т4

Б


17300

А

1

31140

2

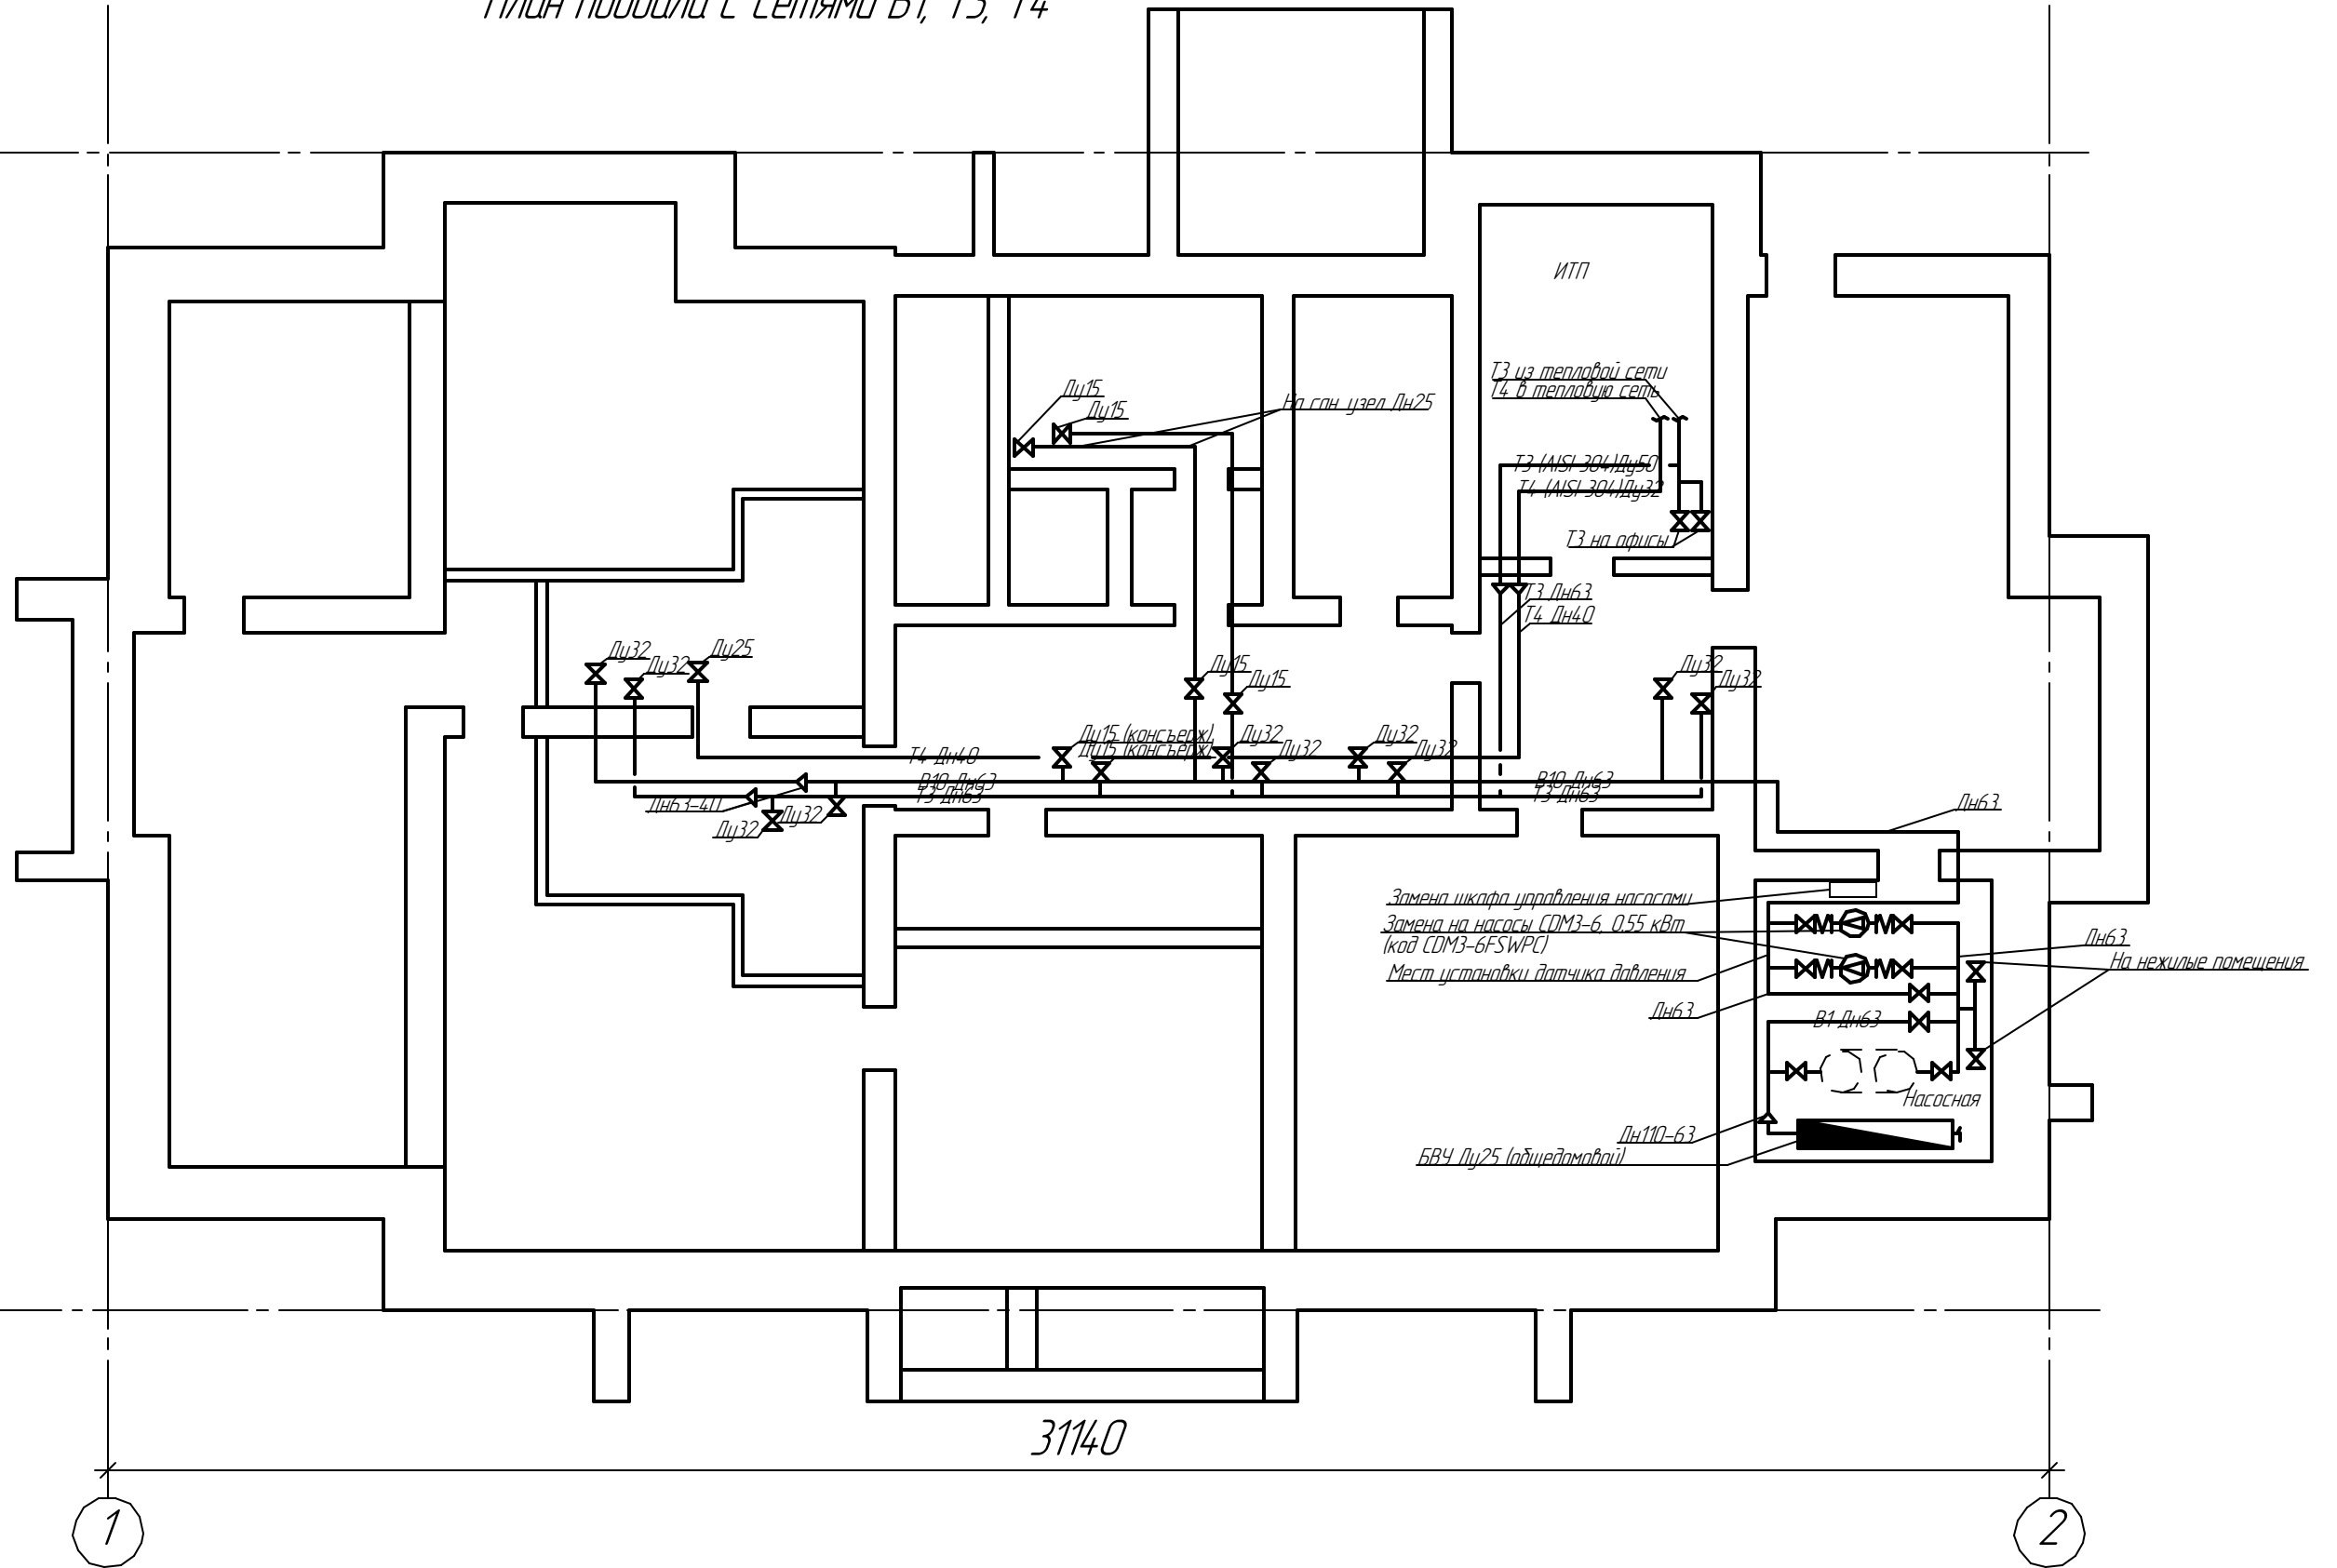

Т3-06-03/71-ВК

Выборочный капитальный ремонт внутридомовых инженерных систем водоснабжения в многоквартирном доме № 39 по ул. Степана Разина в г. Екатеринбурге


Изм.	Колуч.	Лист	№ док.	Подп.	Дата
Разраб.		Брыляков А. С.			11.24
Н. контр.		Агалаков В. О.			11.24
ГИП		Макроусов А. Г.			11.24

Ведомость рабочих чертежей основного комплекта

Стадия	Лист	Листов
Р	7	9


План подвала с сетями В1, Т3, Т4 ООО "УК "Территория"

План технического этажа с сетями Т4

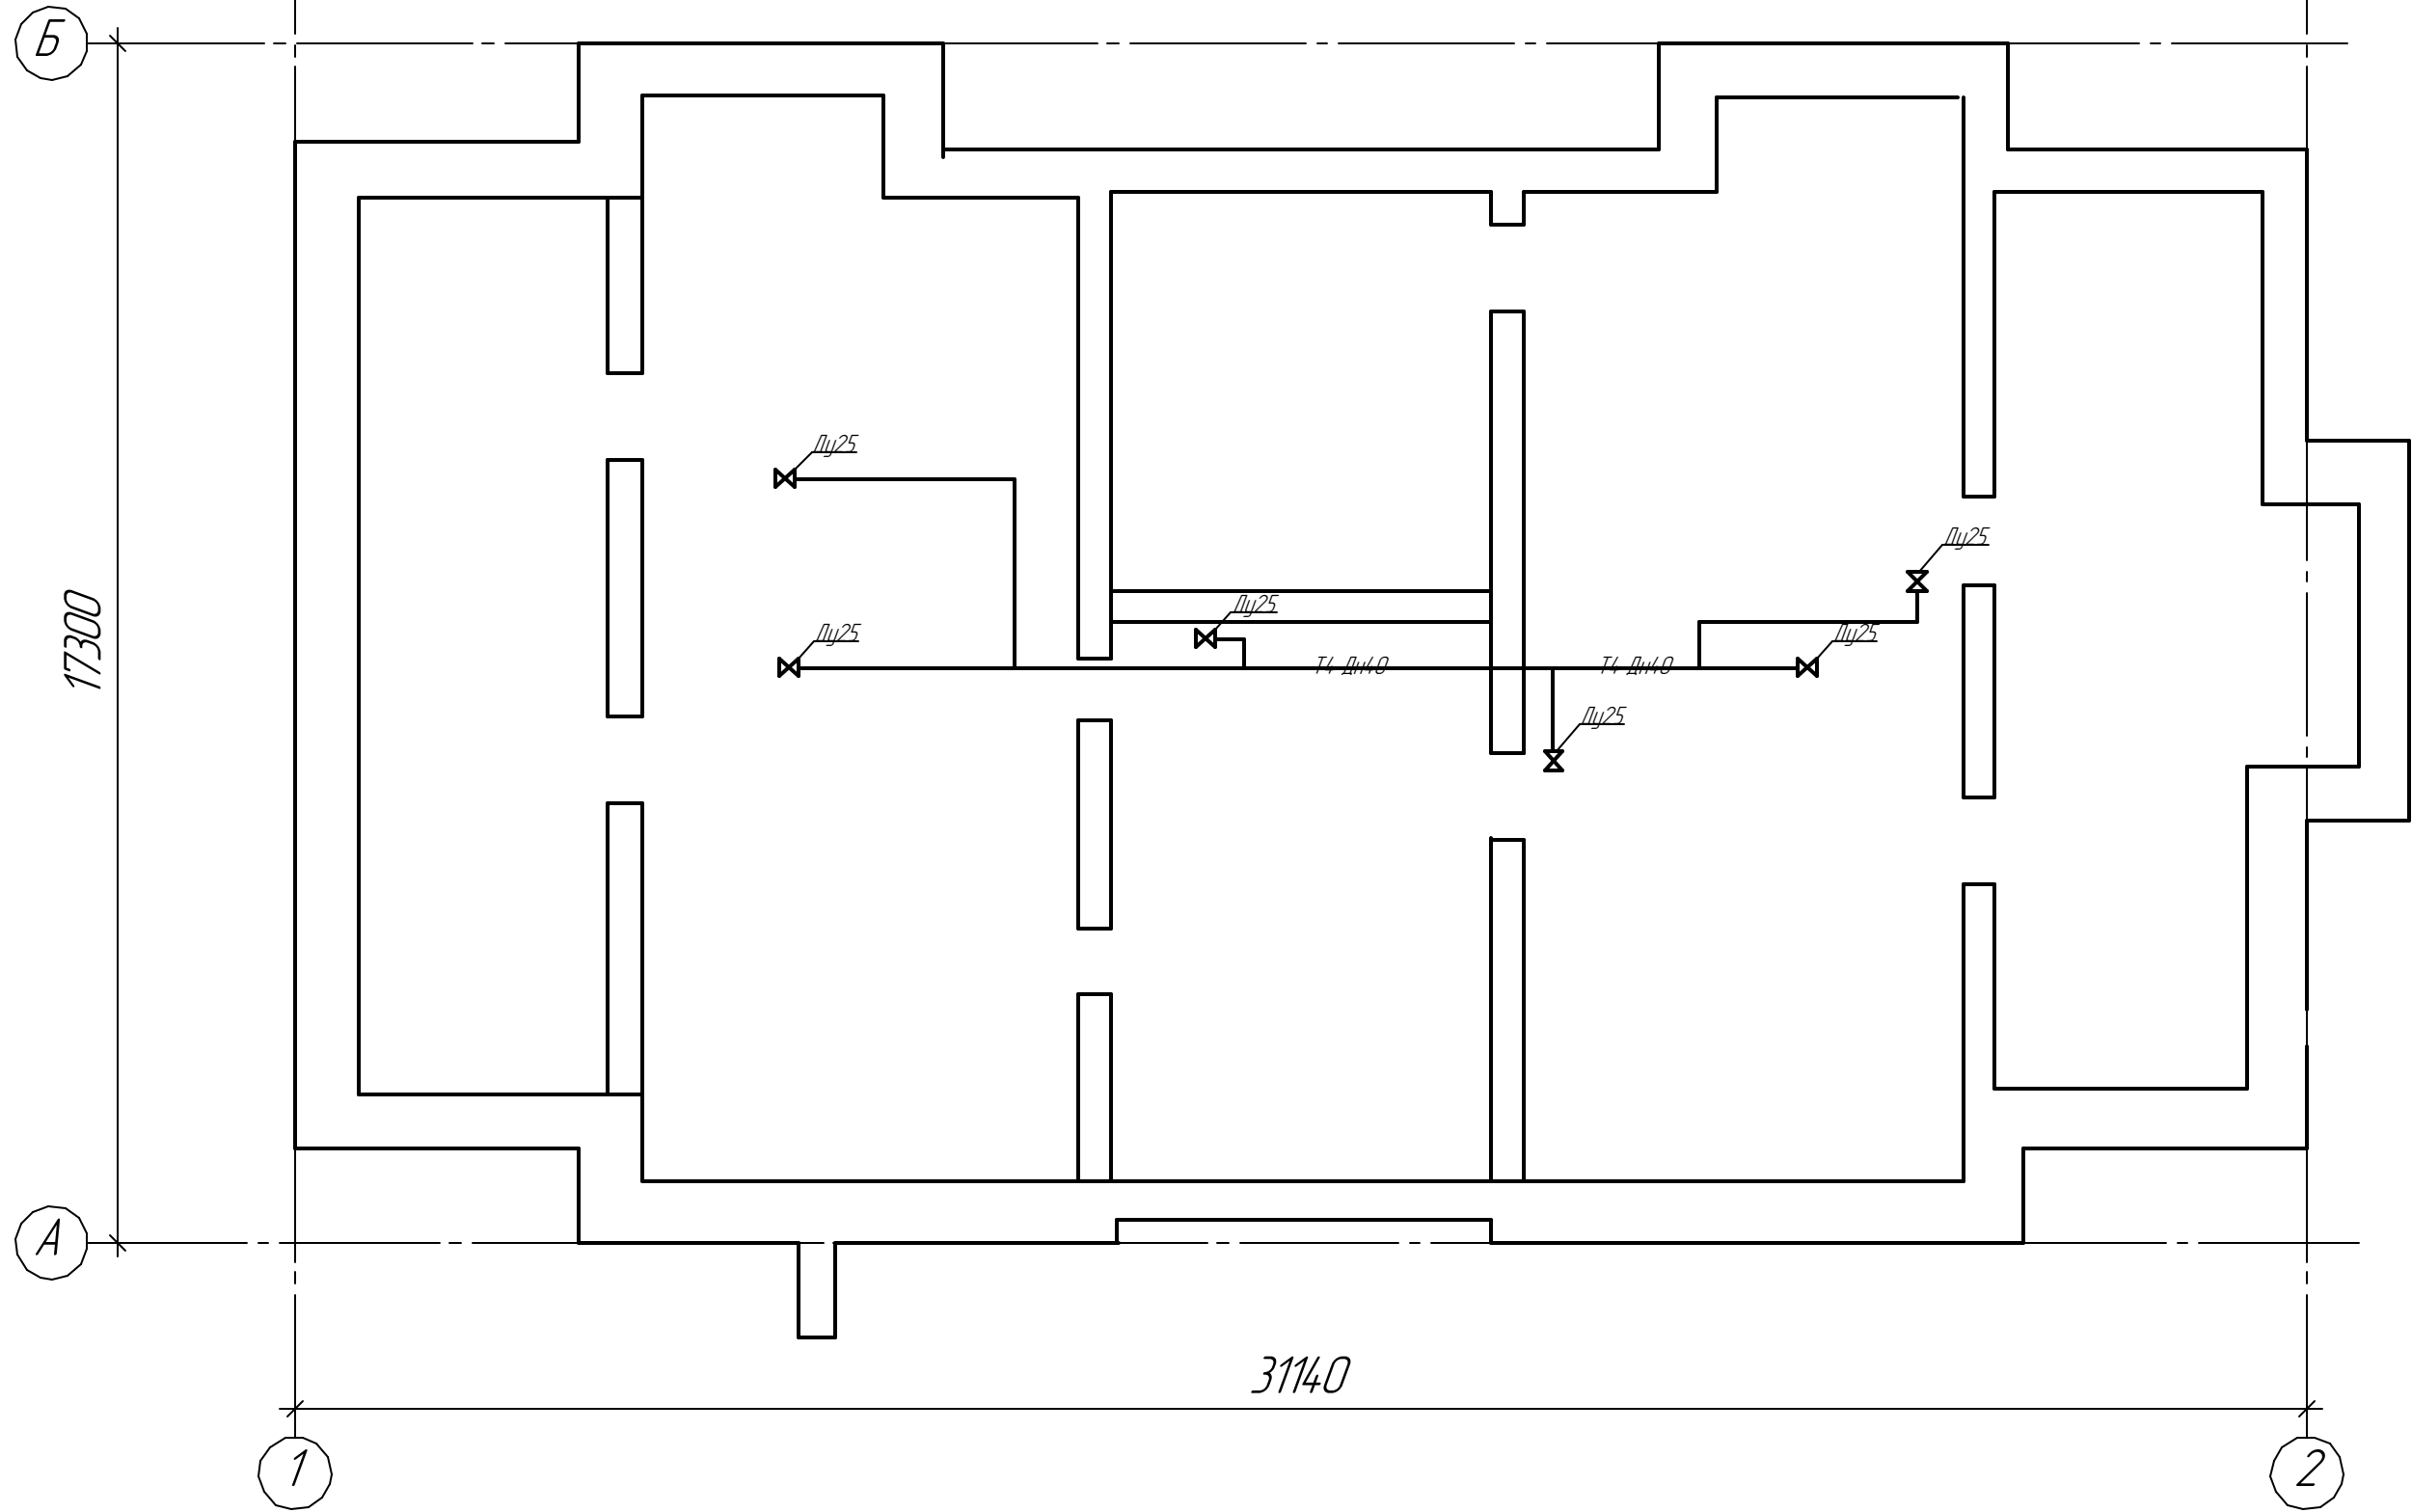

						ТЗ-06-03/71-ВК			
						Выборочный капитальный ремонт внутридомовых инженерных систем водоснабжения в многоквартирном доме № 39 по ул. Степана Разина в г. Екатеринбурге			
Изм.	Кол.ч.	Лист	№ док.	Подп.	Дата	Ведомость рабочих чертежей основного комплекта	Стадия	Лист	Листов
Разраб.		Брыляков А. С.		<i>[Signature]</i>	11.24		Р	8	9
Н. контр.		Агалаков В. О.		<i>[Signature]</i>	11.24	План технического этажа с сетями Т4	ООО "УК "Территория"		
ГИП		Макроусов А. Г.		<i>[Signature]</i>	11.24				

Схема систем В10, Т3 выше отм. 0.000

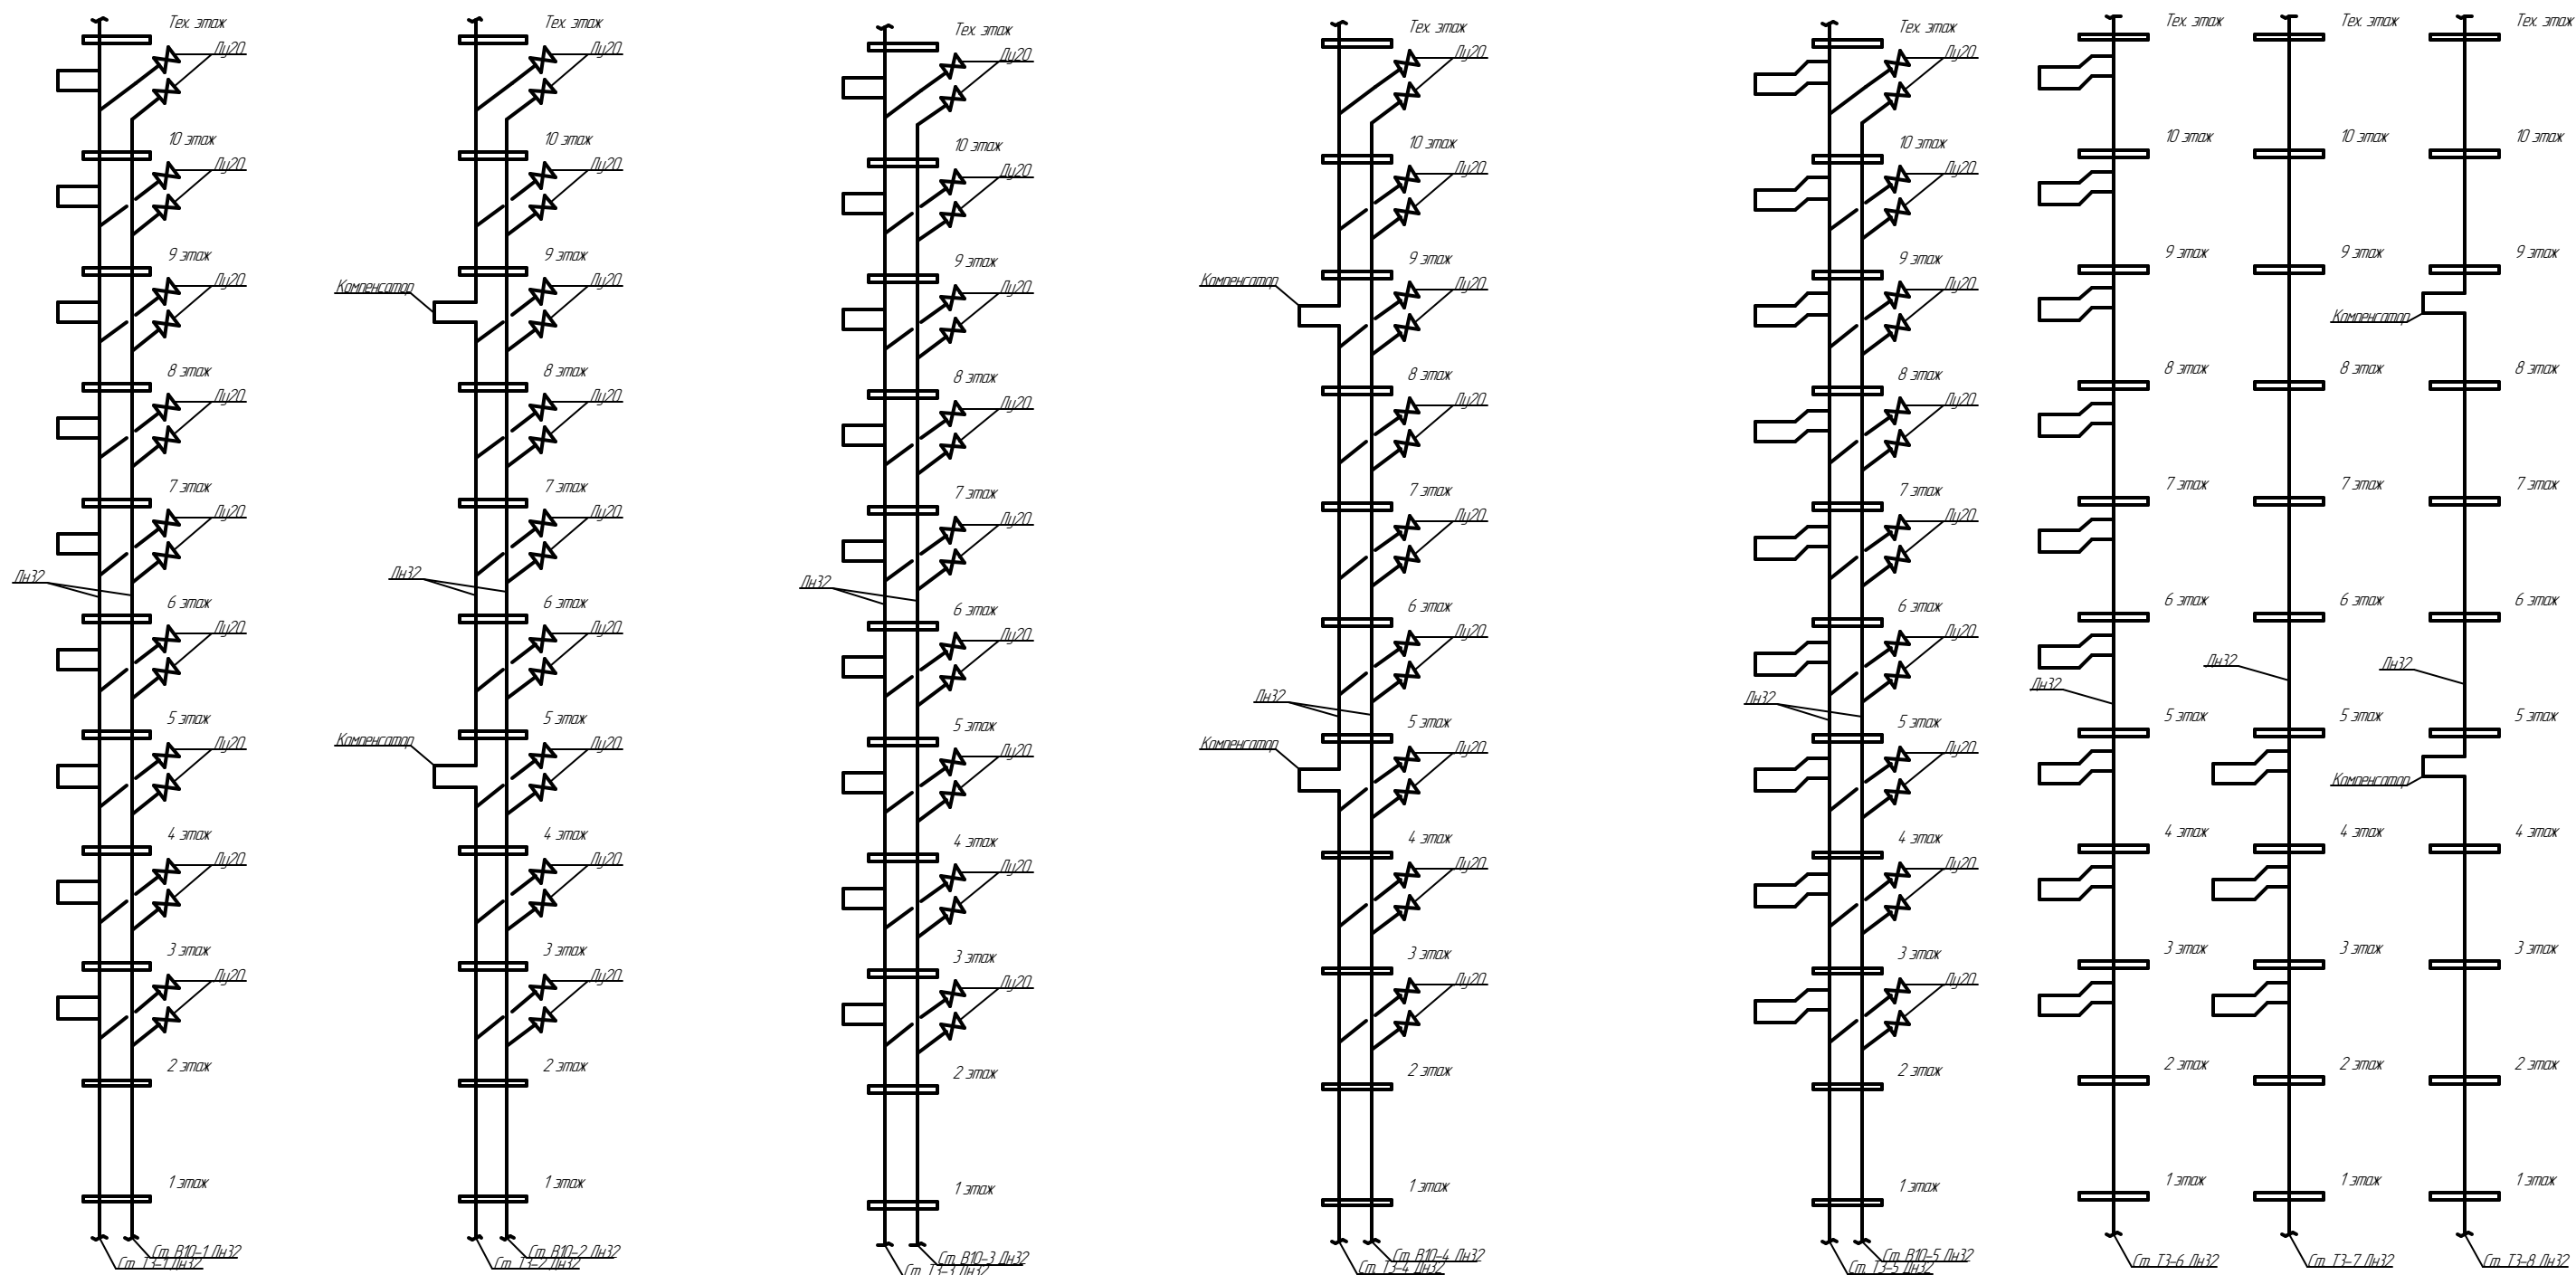

Согласовано

Взам. инв. №

Подп. и дата

Инв. № подл.

						Т3-06-03/71-ВК			
						Выборочный капитальный ремонт внутридомовых инженерных систем водоснабжения в многоквартирном доме № 39 по ул. Степана Разина в г. Екатеринбурге			
Изм.	Колуч.	Лист	№ док.	Подп.	Дата	Ведомость рабочих чертежей основного комплекта	Стадия	Лист	Листов
Разраб.		Брыляков А. С.			11.24		Р	9	9
Н. контр.		Агалаков В. О.			11.24	Схема систем В10, Т3 выше отм. 0.000	ООО "УК "Территория"		
ГИП		Макраусов А. Г.			11.24				