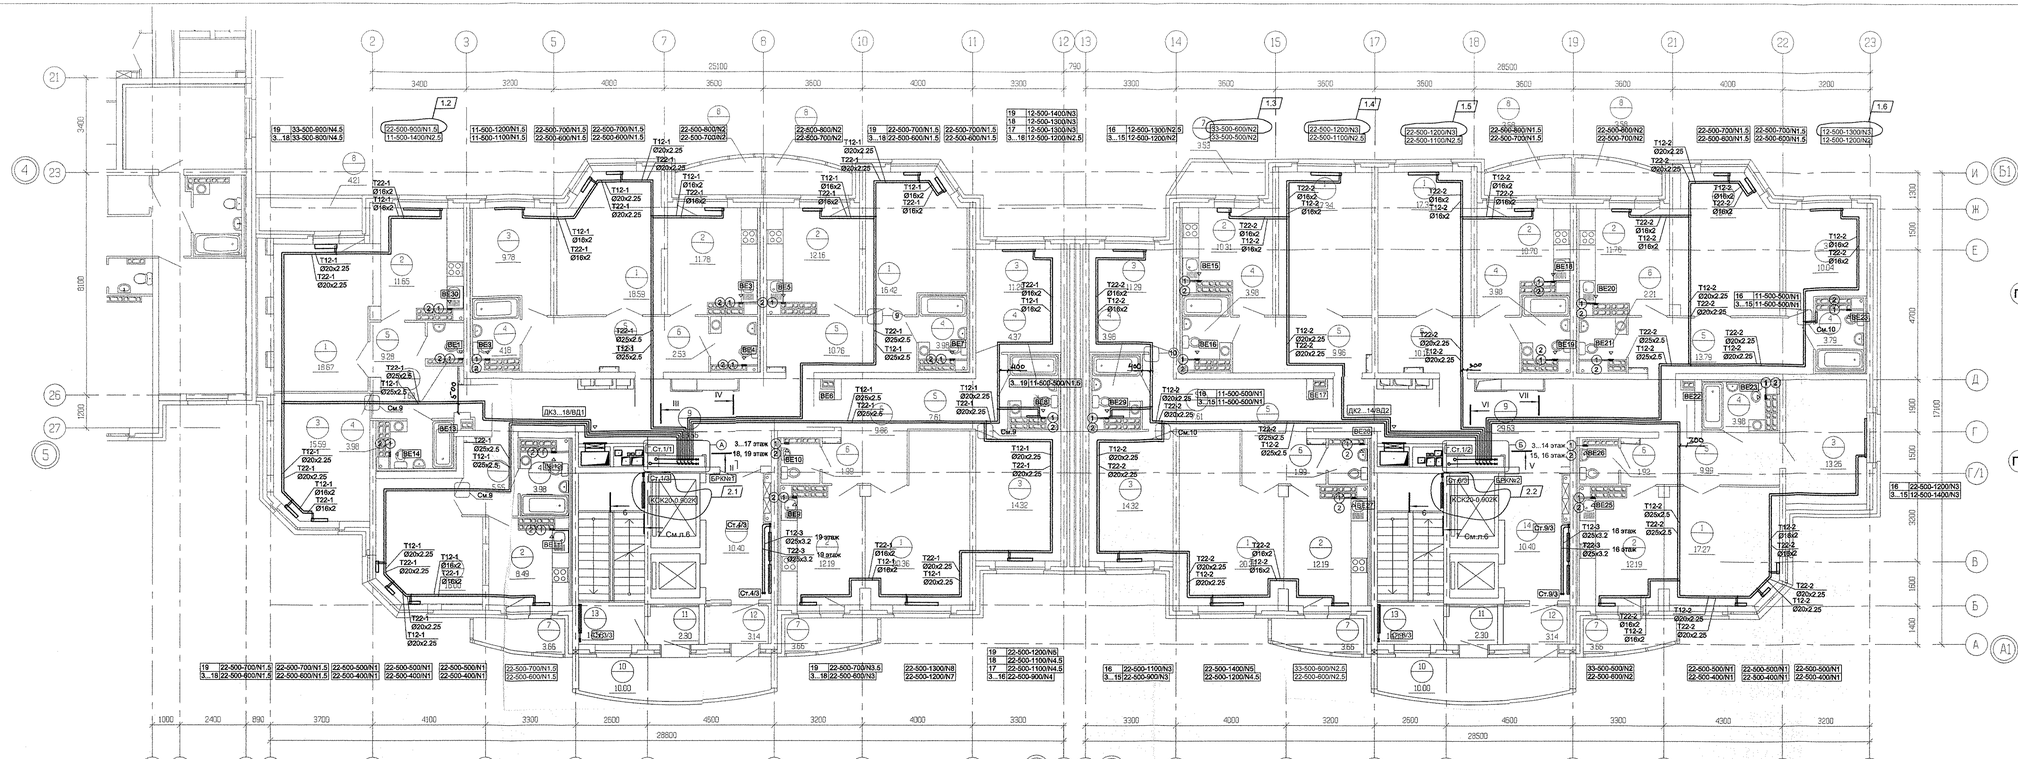

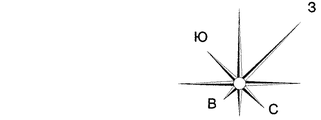

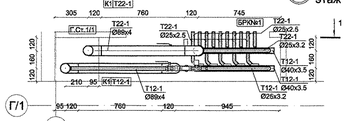

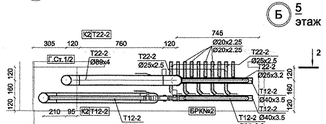

Ст.4/5
19 КСК20-1.015К
18 КСК20-1.015К
17 КСК20-1.015К
16 КСК20-1.015К
15 КСК20-1.015К
14 КСК20-1.015К
13 КСК20-1.465К
12 КСК20-1.465К
11 КСК20-1.465К
10 КСК20-1.465К
9 КСК20-1.393К
8 КСК20-1.240К
7 КСК20-1.240К
6 КСК20-1.240К
5 КСК20-1.127К
4 КСК20-1.127К
3 КСК20-1.127К

Ст.5/3
16 КСК20-1.015К
15 КСК20-1.015К
14 КСК20-1.015К
13 КСК20-1.578К
12 КСК20-1.578К
11 КСК20-1.578К
10 КСК20-1.465К
9 КСК20-1.393К
8 КСК20-1.240К
7 КСК20-1.240К
6 КСК20-1.240К
5 КСК20-1.127К
4 КСК20-1.127К
3 КСК20-1.127К

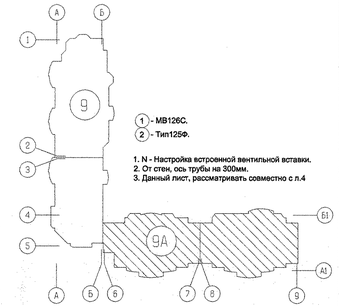

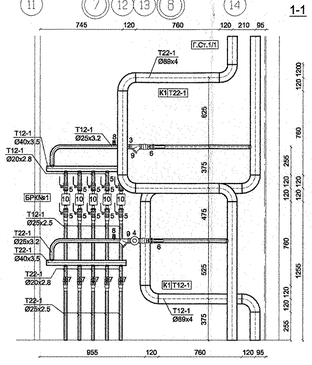

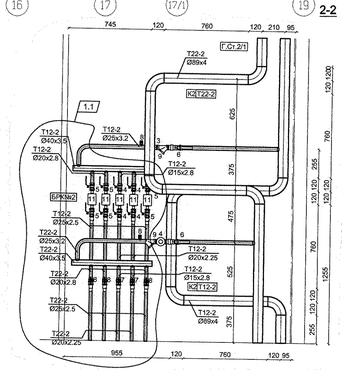

Ст.1/3	Ст.3/3
18 КСК20-0.902К	18 КСК20-1.015К
17 КСК20-0.902К	17 КСК20-1.015К
16 КСК20-0.902К	16 КСК20-1.015К
15 КСК20-0.902К	15 КСК20-1.015К
14 КСК20-0.902К	14 КСК20-1.015К
13 КСК20-0.902К	13 КСК20-1.015К
12 КСК20-0.902К	12 КСК20-1.015К
11 КСК20-0.902К	11 КСК20-1.015К
10 КСК20-0.902К	10 КСК20-1.015К
9 КСК20-0.902К	9 КСК20-1.015К
8 КСК20-0.902К	8 КСК20-1.015К
7 КСК20-0.902К	7 КСК20-1.015К
6 КСК20-0.902К	6 КСК20-1.015К
5 КСК20-0.902К	5 КСК20-1.015К
4 КСК20-0.902К	4 КСК20-1.015К
3 КСК20-0.902К	3 КСК20-1.015К

Ст.6/3	Ст.8/3
18 КСК20-0.902К	18 КСК20-1.015К
17 КСК20-0.902К	17 КСК20-1.015К
16 КСК20-0.902К	16 КСК20-1.015К
15 КСК20-0.902К	15 КСК20-1.015К
14 КСК20-0.902К	14 КСК20-1.015К
13 КСК20-0.902К	13 КСК20-1.015К
12 КСК20-0.902К	12 КСК20-1.015К
11 КСК20-0.902К	11 КСК20-1.015К
10 КСК20-0.902К	10 КСК20-1.015К
9 КСК20-0.902К	9 КСК20-1.015К
8 КСК20-0.902К	8 КСК20-1.015К
7 КСК20-0.902К	7 КСК20-1.015К
6 КСК20-0.902К	6 КСК20-1.015К
5 КСК20-0.902К	5 КСК20-1.015К
4 КСК20-0.902К	4 КСК20-1.015К
3 КСК20-0.902К	3 КСК20-1.015К

Экспликация помещений

Номер помещения	Наименование	Номер помещения	Наименование	Номер помещения	Наименование	Номер помещения	Наименование
	Секция в осях 6-7		Общедомовые помещения		Секция в осях 8-9		Общедомовые помещения
	Помещения квартир	9	Этажный коридор		Помещения квартир	9	Этажный коридор
1	Гостиная	10	Переходная лоджия	1	Гостиная	10	Переходная лоджия
2	Кухня	11	Тамбур	2	Кухня	11	Тамбур
3	Спальня	12	Тамбур	3	Спальня	12	Тамбур
4	Ванная	13	Лестничная клетка	4	Ванная	13	Лестничная клетка
5	Коридор (прихожая)	14	Лифтовой холл	5	Коридор (прихожая)	14	Лифтовой холл
6	Сан.узел			6	Сан.узел		
7	Балкон			7	Балкон		
8	Лоджия			8	Лоджия		

СОГЛАСОВАНО

ВК	Кучкаева	05.12
ЭС	Смирнова	05.12

Взам. инв.№ | Подпись и дата | Инв.№ подл.

2	2	-	III-12			07.12
1	Б	-	III-12			07.12
Изм.	Кол.уч.	Лист	№док.	Подпись	Дата	

ГАП	Чирков	05.12
Гл.Спец.	Гущин	05.12
Проверил	Гущин	05.12
Разработал	Попов	05.12

ОТДЕЛ ОВиТС

АКБ.114-09А-ОВ

Жилой комплекс с встроенно-пристроенными объектами общественного назначения и подземной автостоянкой в квартале улиц Победы-Бакинских комиссаров-Уральских рабочих-пер.Сосновый в Орджоникидзевском районе г.Екатеринбурга

III очередь строительства
17-20-этажная блок-секция

Стадия	Лист	Листов
Р	5	

План 3...19 этаж в осях 1-11
План 3...16 этаж в осях 12-22

ЗАО КОРПОРАЦИЯ АТОМСТРОЙКОМПЛЕКС

КОПИРОВАЛ

ФОРМАТ А3×3