


11этаж	VN11KV2 50-920	5.5	VN21KV2 50-600	5.5	VN11KV2 50-1120	6	KCK 20-0,789 K	KCK 20-1,240 K	VN21KV2 50-720	6	VN11KV 50-1600	3
10этаж	VN11KV2 50-920	5.5	VN21KV2 50-600	5.5	VN11KV2 50-1120	6	KCK 20-0,789 K	KCK 20-1,240 K	VN21KV2 50-720	6	VN11KV 50-1600	3
9этаж	VN11KV2 50-920	5.5	VN21KV2 50-600	5.5	VN11KV2 50-1120	6	KCK 20-0,789 K	KCK 20-1,240 K	VN21KV2 50-720	6	VN11KV 50-1600	3
8этаж	VN11KV2 50-920	5.5	VN21KV2 50-600	5.5	VN11KV2 50-1120	6	KCK 20-0,789 K	KCK 20-1,015 K	VN21KV2 50-720	6	VN11KV 50-1600	3
7этаж	VN11KV2 50-920	5.5	VN21KV2 50-600	5.5	VN11KV2 50-1120	6	KCK 20-0,789 K	KCK 20-1,015 K	VN21KV2 50-720	6	VN11KV 50-1600	3
6этаж	VN11KV2 50-920	5.5	VN21KV2 50-600	5.5	VN11KV2 50-1120	6	KCK 20-0,789 K	KCK 20-1,015 K	VN21KV2 50-720	6	VN11KV 50-1600	3
5этаж	VN11KV2 50-920	5.5	VN21KV2 50-600	5	VN11KV2 50-1120	6,5	KCK 20-0,789 K	KCK 20-1,015 K	VN21KV2 50-720	6	VN11KV 50-1600	3
4этаж	VN11KV2 50-920	5.5	VN21KV2 50-600	5	VN11KV2 50-1120	6,5	KCK 20-0,789 K	KCK 20-1,015 K	VN21KV2 50-720	6	VN21KV 50-1200	4

11этаж	VN11KV2 50-920	5
10этаж	VN11KV2 50-920	5
9этаж	VN11KV2 50-920	5
8этаж	VN11KV2 50-920	5
7этаж	VN11KV2 50-920	5
6этаж	VN11KV2 50-920	5
5этаж	VN11KV2 50-920	5,5
4этаж	VN11KV2 50-920	5,5
11этаж	VN11KV2 50-800	5
10этаж	VN11KV2 50-800	5
9этаж	VN11KV2 50-800	5
8этаж	VN11KV2 50-800	5
7этаж	VN11KV2 50-800	5
6этаж	VN11KV2 50-800	5
5этаж	VN11KV2 50-800	5,5
4этаж	VN11KV2 50-920	5,5
11этаж	VN10V2 50-520	1
10этаж	VN10V2 50-520	1
9этаж	VN10V2 50-520	1
8этаж	VN10V2 50-520	1
7этаж	VN10V2 50-520	1
6этаж	VN10V2 50-520	1
5этаж	VN10V2 50-520	1
4этаж	VN10V2 50-600	2,5

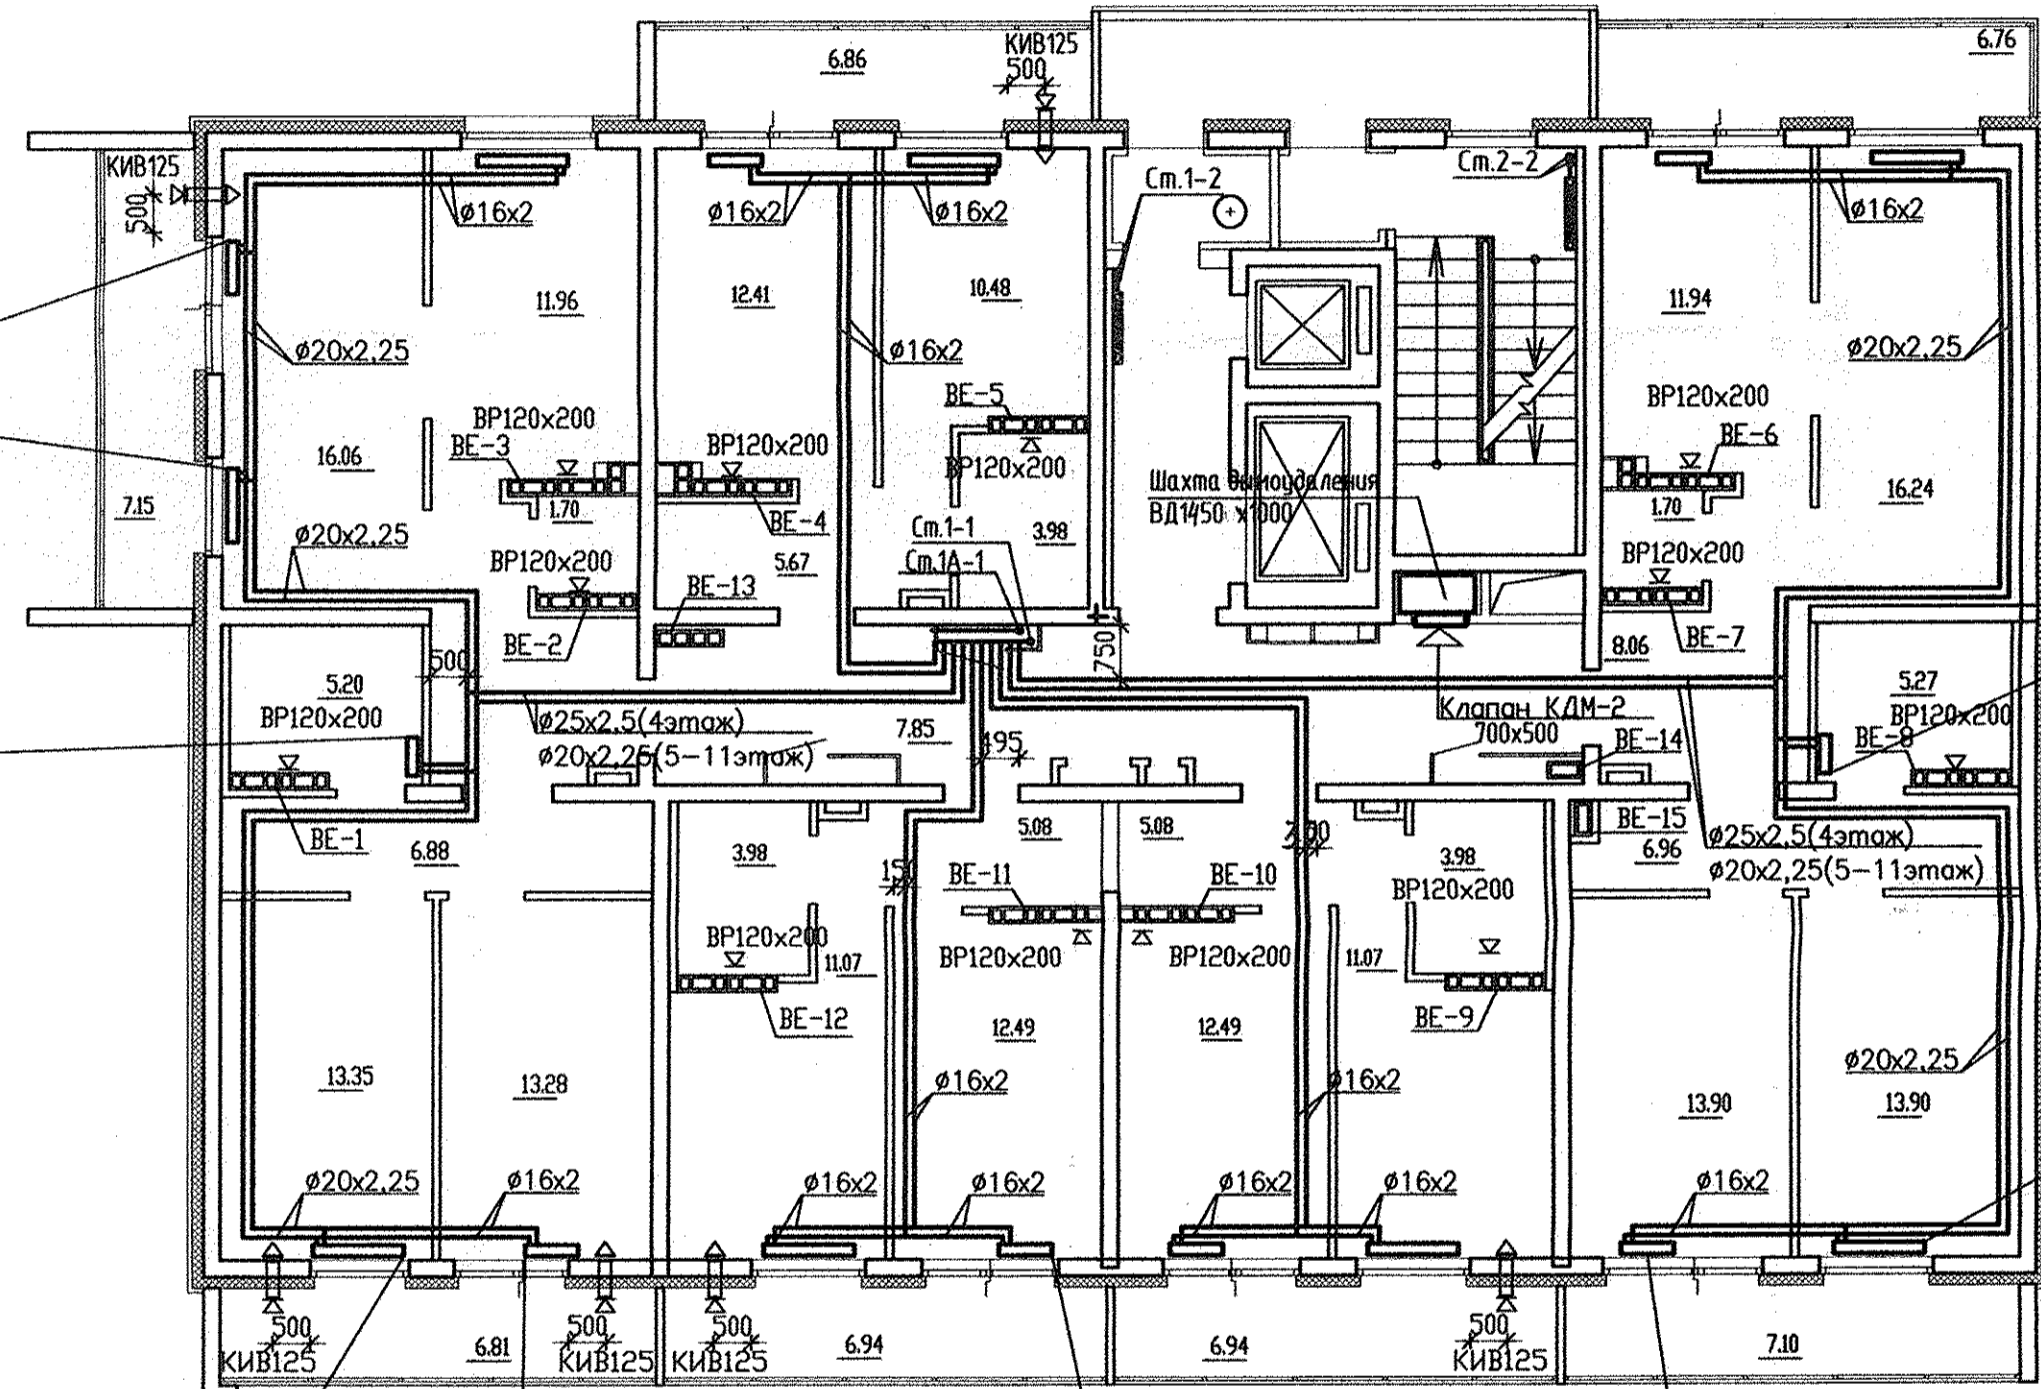

VN10V2 50-520	1	11этаж
VN10V2 50-520	1	10этаж
VN10V2 50-520	1	9этаж
VN10V2 50-520	1	8этаж
VN10V2 50-520	1	7этаж
VN10V2 50-520	1	6этаж
VN10V2 50-520	1,5	5этаж
VN10V2 50-520	1	4этаж

VN11KV2 50-1320	6,5	11этаж
VN11KV2 50-1320	6,5	10этаж
VN11KV2 50-1320	6,5	9этаж
VN11KV2 50-1320	6,5	8этаж
VN11KV2 50-1320	6,5	7этаж
VN11KV2 50-1320	6,5	6этаж
VN11KV2 50-1320	7	5этаж
VN11KV2 50-1320	6,5	4этаж

11этаж	VN21KV2 50-920	6	VN21KV2 50-600	5,5	VN11KV2 50-920	5	VN21KV2 50-600	5	VN21KV2 50-600	5	VN11KV2 50-920	5	VN11KV2 50-1000	6
10этаж	VN21KV2 50-920	6	VN21KV2 50-600	5,5	VN11KV2 50-920	5	VN21KV2 50-600	5	VN21KV2 50-600	5	VN11KV2 50-920	5	VN11KV2 50-1000	6
9этаж	VN21KV2 50-920	6	VN21KV2 50-600	5,5	VN11KV2 50-920	5	VN21KV2 50-600	5	VN21KV2 50-600	5	VN11KV2 50-920	5	VN11KV2 50-1000	6
8этаж	VN21KV2 50-920	6	VN21KV2 50-600	5,5	VN11KV2 50-920	5	VN21KV2 50-600	5	VN21KV2 50-600	5	VN11KV2 50-920	5	VN11KV2 50-1000	6
7этаж	VN21KV2 50-920	6	VN21KV2 50-600	5,5	VN11KV2 50-920	5	VN21KV2 50-600	5	VN21KV2 50-600	5	VN11KV2 50-920	5	VN11KV2 50-1000	6
6этаж	VN21KV2 50-920	6	VN21KV2 50-600	5,5	VN11KV2 50-920	5	VN21KV2 50-600	5	VN21KV2 50-600	5	VN11KV2 50-920	5	VN11KV2 50-1000	6
5этаж	VN21KV2 50-920	6,5	VN21KV2 50-600	5,5	VN11KV2 50-920	5,5	VN21KV2 50-600	5,5	VN21KV2 50-600	5,5	VN11KV2 50-920	5,5	VN11KV2 50-1000	6
4этаж	VN21KV2 50-1000	7	VN21KV2 50-600	5,5	VN11KV2 50-920	5,5	VN21KV2 50-600	5,5	VN21KV2 50-600	5,5	VN11KV2 50-920	5,5	VN11KV2 50-1000	6

СОГЛАСОВАНО  
 ВК Кривошова  
 ЗЛ Смирнова  
 СС Чирчик  
 06.10  
 06.10  
 06.10  
 Инв.Н подл. Подпись и дата. Взам. инв.Н

АКБ.156-01-0В1

Жилой дом с нежилыми помещениями по ул. Ткачей-Мичурина в Октябрьском районе г. Екатеринбург

ИЗМ.	КОП.	ЛУЧ.	ЛИСТ	И ДОК.	ПОДПИСЬ	ДАТА	СТАДИЯ	ЛИСТ	ЛИСТОВ
							Р	6	

21 этажный жилой дом

План 4-11 этажей

ГАП	Чиркоб	06.10
Гл. спец.	Гушин	06.10
Проверил	Гушин	06.10
Разработал	Гушина	06.10

ЗАО КОРПОРАЦИЯ  
АТОМСТРОЙКОМПЛЕКС

13этаж	VN11KV2 50-920	5,5	VN21KV2 50-600	5,5	VN11KV2 50-1120	6	КСК 20-0,789 К	КСК 20-1,240 К	VN21KV2 50-720	6	VN11KV 50-1600	3
12этаж	VN11KV2 50-920	5,5	VN21KV2 50-600	5,5	VN11KV2 50-1120	6	КСК 20-0,789 К	КСК 20-1,240 К	VN21KV2 50-720	6	VN11KV 50-1600	3

13этаж	VN11KV2 50-920	5
12этаж	VN11KV2 50-920	5


13этаж	VN11KV2 50-800	5
12этаж	VN11KV2 50-800	5

13этаж	VN10V2 50-520	1
12этаж	VN10V2 50-520	1

VN10V2 50-520	1	13этаж
VN10V2 50-520	1	12этаж

VN11KV2 50-1320	6,5	13этаж
VN11KV2 50-1320	6,5	12этаж

13этаж	VN21KV2 50-920	6	VN21KV2 50-600	5,5	VN11KV2 50-920	5	VN21KV2 50-600	5	VN21KV2 50-600	5	VN11KV2 50-920	5	VN11KV2 50-1000	6
12этаж	VN21KV2 50-920	6	VN21KV2 50-600	5,5	VN11KV2 50-920	5	VN21KV2 50-600	5	VN21KV2 50-600	5	VN11KV2 50-920	5	VN11KV2 50-1000	6

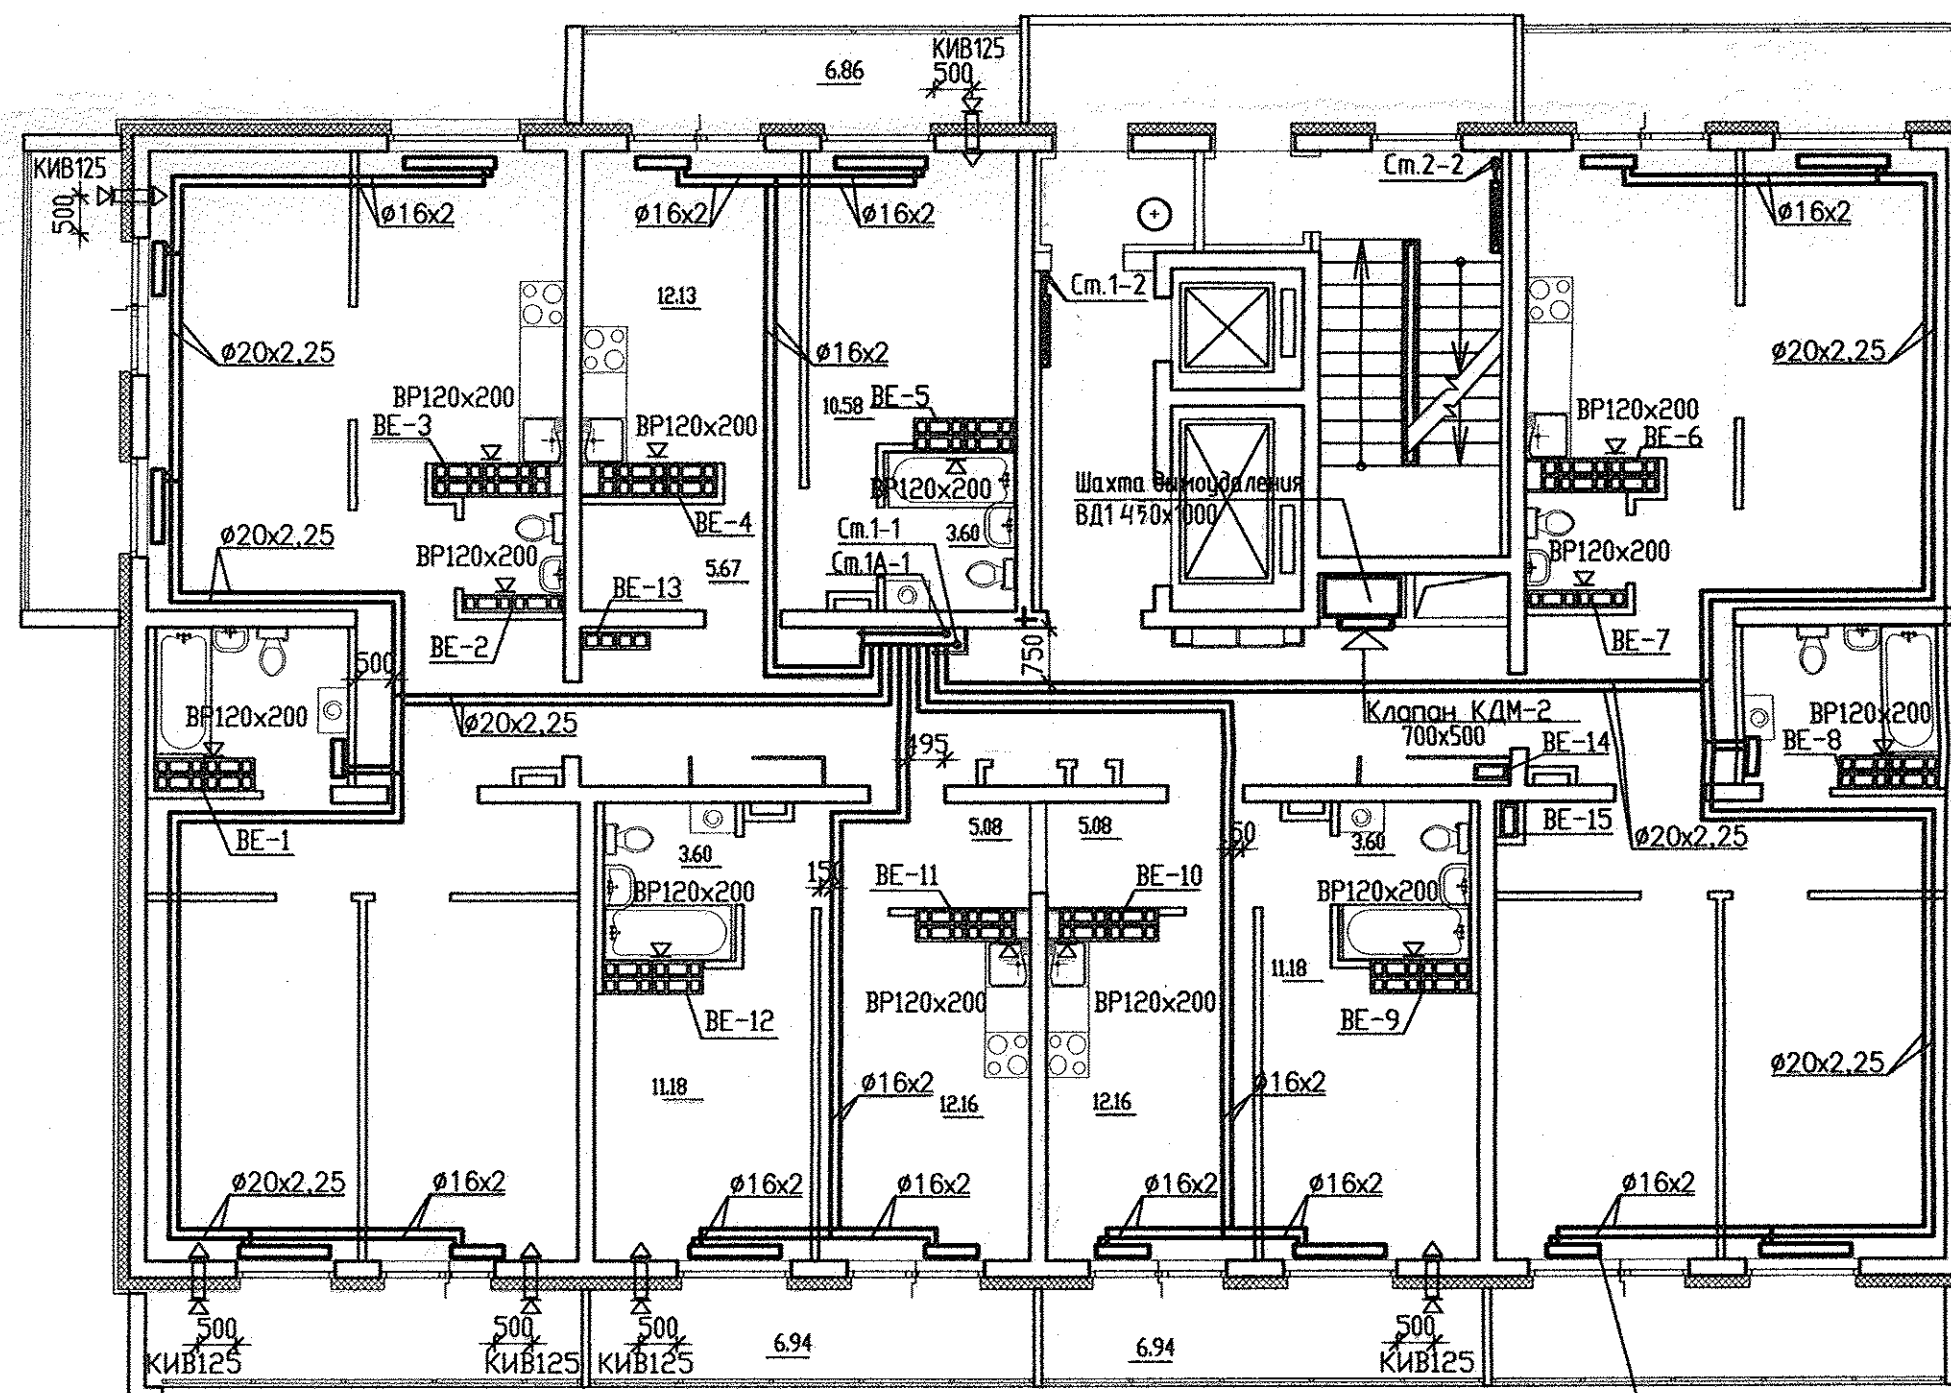

СОГЛАСОВАНО  
 ВК  
 ЗЛ  
 СС  
 Подпись и дата  
 Имя и подл.  
 Взам. инв.Н  
 06.10  
 06.10  
 07.10

АКБ.156-01-0В1					
Жилой дом с нежилыми помещениями по ул. Ткачей-Мичурина в Октябрьском районе г. Екатеринбурга					
ИЗМ.	КОЛ.УЧ	ЛИСТ	№ ДОК.	ПОДПИСЬ	ДАТА
21 этажный жилой дом				СТАДИЯ	ЛИСТ
				Р	7
ГАП	Чирков	06.10			
Гл. спец.	Гущин	06.10			
Проверил	Гущин	06.10			
Разработал	Гущина	06.10			
План 12, 13 этажей				ЗАО КОРПОРАЦИЯ <b>АТОМСТРОЙКОМПЛЕКС</b>	

19этаж	VN11KV2 50-1120	6.5	VN21KV2 50-800	6	VN21KV2 50-1000	7	KCK 20-0,789 K	KCK 20-1,465 K	VN22KV 50-720	2	VN21KV 50-1200	4
18этаж	VN11KV2 50-920	5.5	VN21KV2 50-600	5	VN11KV2 50-1120	6	KCK 20-0,789 K	KCK 20-1,240 K	VN21KV2 50-720	6	VN11KV 50-1600	3
17этаж	VN11KV2 50-920	5.5	VN21KV2 50-600	5.5	VN11KV2 50-1120	6	KCK 20-0,789 K	KCK 20-1,240 K	VN21KV2 50-720	6	VN11KV 50-1600	3
16этаж	VN11KV2 50-920	5.5	VN21KV2 50-600	5.5	VN11KV2 50-1120	6	KCK 20-0,789 K	KCK 20-1,240 K	VN21KV2 50-720	6	VN11KV 50-1600	3
15этаж	VN11KV2 50-920	5.5	VN21KV2 50-600	5.5	VN11KV2 50-1120	6	KCK 20-0,789 K	KCK 20-1,240 K	VN21KV2 50-720	6	VN11KV 50-1600	3
14этаж	VN11KV2 50-920	5.5	VN21KV2 50-600	5.5	VN11KV2 50-1120	6	KCK 20-0,789 K	KCK 20-1,240 K	VN21KV2 50-720	6	VN11KV 50-1600	3


19этаж	VN11KV2 50-920	5.5
18этаж	VN11KV2 50-920	5
17этаж	VN11KV2 50-920	5
16этаж	VN11KV2 50-920	5
15этаж	VN11KV2 50-920	5
14этаж	VN11KV2 50-920	5

19этаж	VN11KV2 50-1000	5.5
18этаж	VN11KV2 50-800	5
17этаж	VN11KV2 50-800	5
16этаж	VN11KV2 50-800	5
15этаж	VN11KV2 50-800	5
14этаж	VN11KV2 50-800	5

19этаж	VN10V2 50-720	3
18этаж	VN10V2 50-520	1
17этаж	VN10V2 50-520	1
16этаж	VN10V2 50-520	1
15этаж	VN10V2 50-520	1
14этаж	VN10V2 50-520	1

19этаж	VN11KV2 50-800	5
18этаж	VN11KV2 50-720	4
17этаж	VN11KV2 50-720	4
16этаж	VN11KV2 50-720	4
15этаж	VN11KV2 50-720	4
14этаж	VN11KV2 50-720	4

19этаж	VN11KV2 50-920	5
18этаж	VN11KV2 50-720	4.5
17этаж	VN11KV2 50-720	4
16этаж	VN11KV2 50-720	4
15этаж	VN11KV2 50-720	4
14этаж	VN11KV2 50-720	4

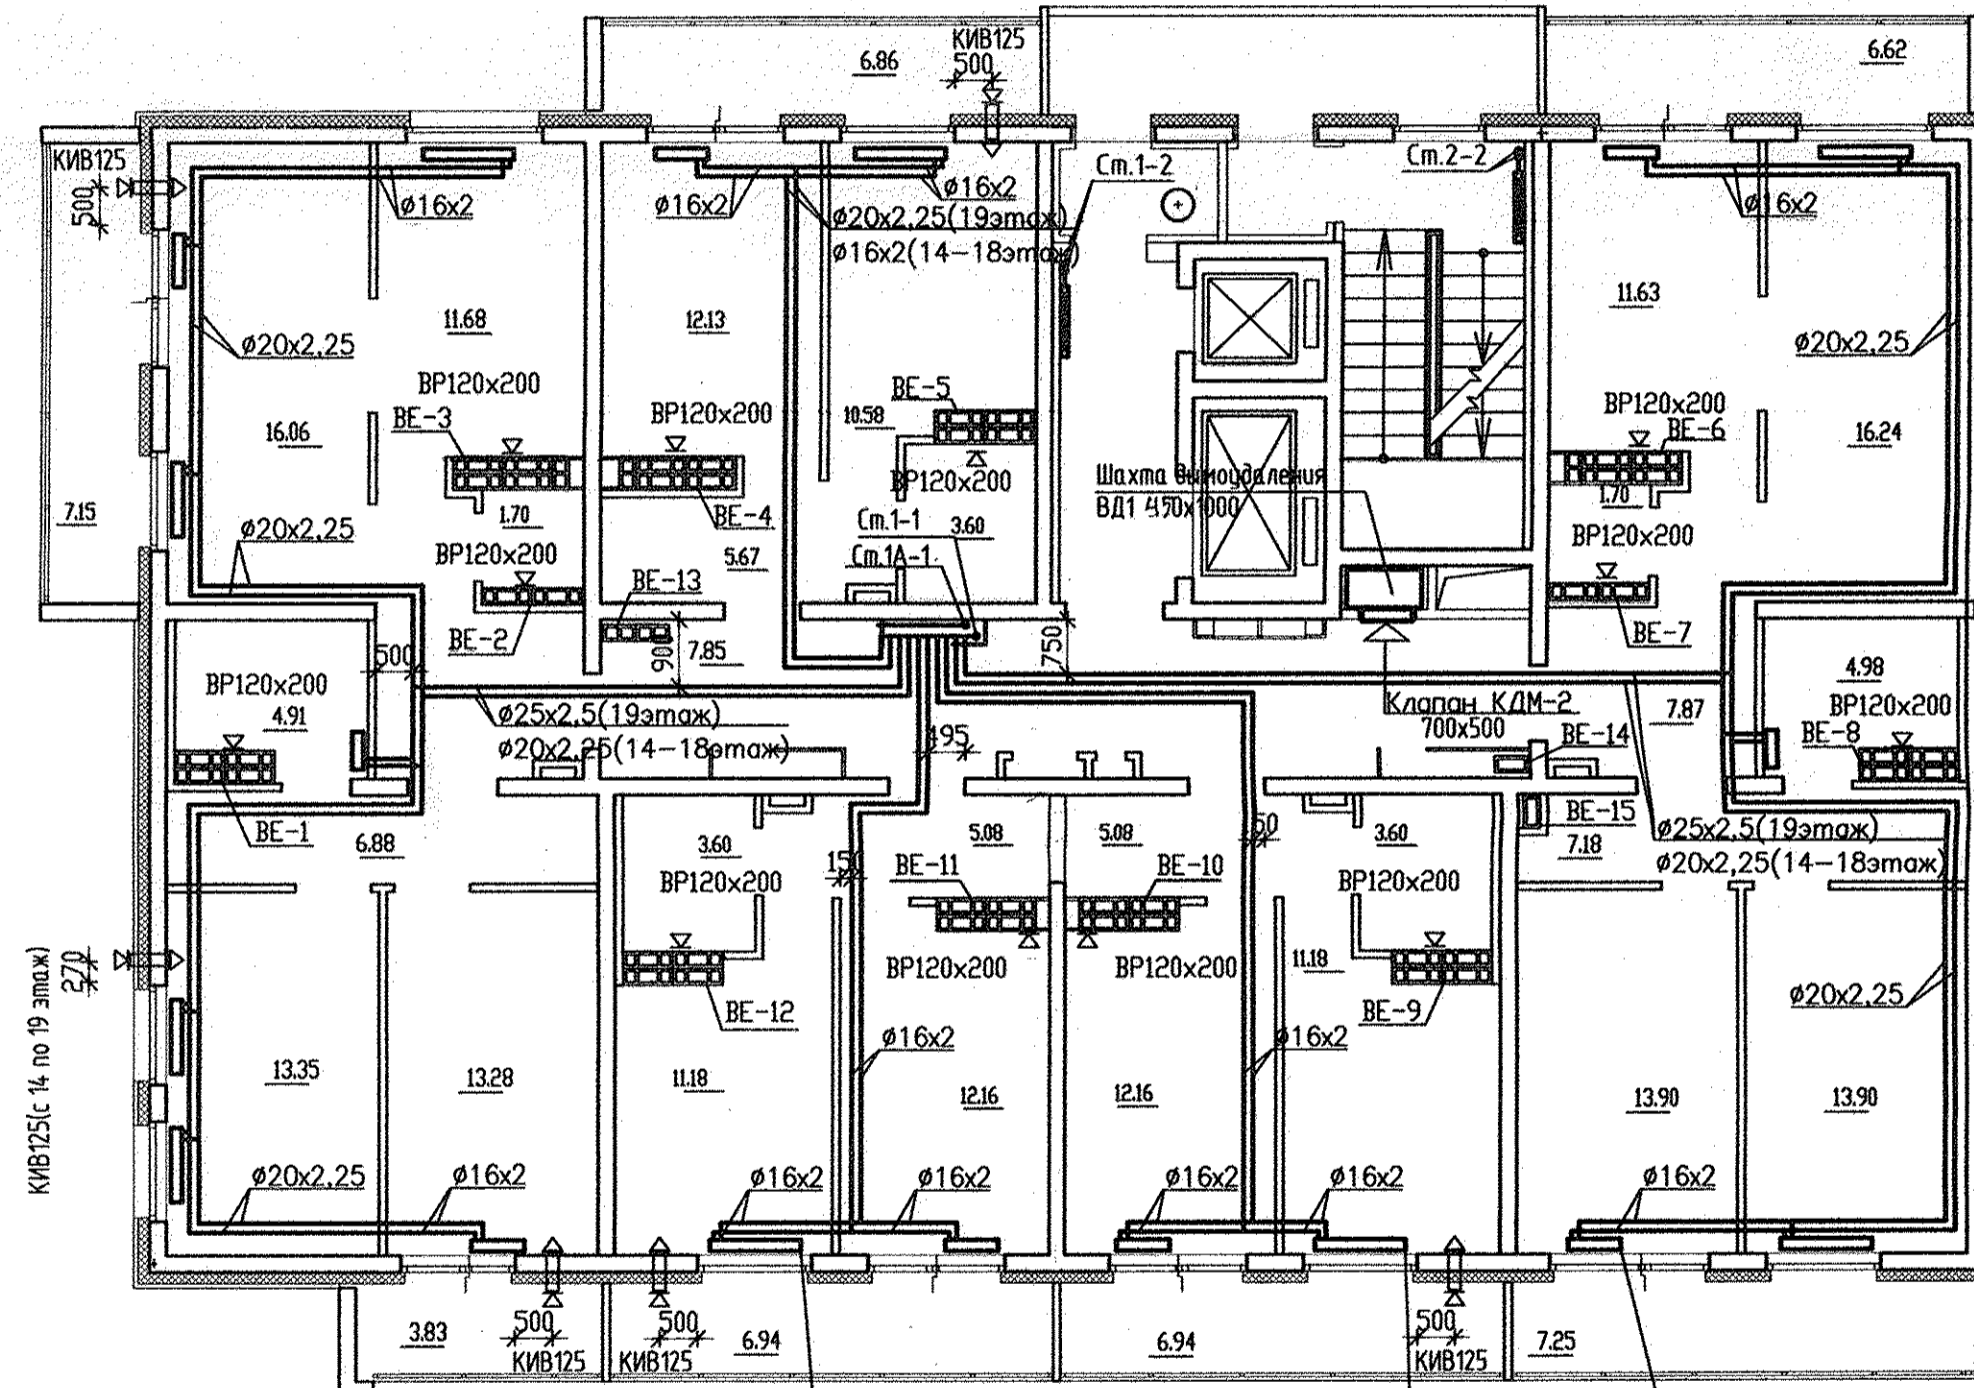

19этаж	VN10V2 50-800	3
18этаж	VN10V2 50-520	1
17этаж	VN10V2 50-520	1
16этаж	VN10V2 50-520	1
15этаж	VN10V2 50-520	1
14этаж	VN10V2 50-520	1

19этаж	VN21KV2 50-1120	6
18этаж	VN11KV2 50-1320	6.5
17этаж	VN11KV2 50-1320	6.5
16этаж	VN11KV2 50-1320	6.5
15этаж	VN11KV2 50-1320	6.5
14этаж	VN11KV2 50-1320	6.5

19этаж	VN22KV 50-600	2	VN11KV2 50-1200	6.5	VN21KV2 50-800	6.5	VN21KV2 50-800	6.5	VN11KV2 50-1200	6.5	VN21KV2 50-920	7
18этаж	VN21KV2 50-600	5.5	VN11KV2 50-920	5	VN21KV2 50-600	5	VN21KV2 50-600	5	VN11KV2 50-920	5	VN11KV2 50-1000	6
17этаж	VN21KV2 50-600	5.5	VN11KV2 50-920	5	VN21KV2 50-600	5	VN21KV2 50-600	5	VN11KV2 50-920	5	VN11KV2 50-1000	6
16этаж	VN21KV2 50-600	5.5	VN11KV2 50-920	5	VN21KV2 50-600	5	VN21KV2 50-600	5	VN11KV2 50-920	5	VN11KV2 50-1000	6
15этаж	VN21KV2 50-600	5.5	VN11KV2 50-920	5	VN21KV2 50-600	5	VN21KV2 50-600	5	VN11KV2 50-920	5	VN11KV2 50-1000	6
14этаж	VN21KV2 50-600	5.5	VN11KV2 50-920	5	VN21KV2 50-600	5	VN21KV2 50-600	5	VN11KV2 50-920	5	VN11KV2 50-1000	6

Примечание  
На 18,19 этажах вместо решетки BP120x200 установить бытовой вентилятор

СОГЛАСОВАНО  
ВК  
Курякова  
Смирнова  
Чичик  
06.10  
06.10  
06.10  
Имя, подл.  
Подпись и дата  
Восм. инв.п.

АКБ.156-01-0В1										
Жилой дом с нежилыми помещениями по ул. Ткачей-Мичурина в Октябрьском районе г. Екатеринбург										
ИЗМ.	КОП.	УЧ.	ЛИСТ	ИЗ ДОК.	ПОДПИСЬ	ДАТА	21 этажный жилой дом	СТADIЯ	ЛИСТ	ЛИСТОВ
								Р	8	
ГАП	Чирков					06.10	План 14-19 этажей	АО КОРПОРАЦИЯ АТОМСТРОЙКОМПЛЕКС		
Гл. спец.	Гущин					06.10				
Проверил	Гущин					06.10				
Разработал	Гущина					06.10				