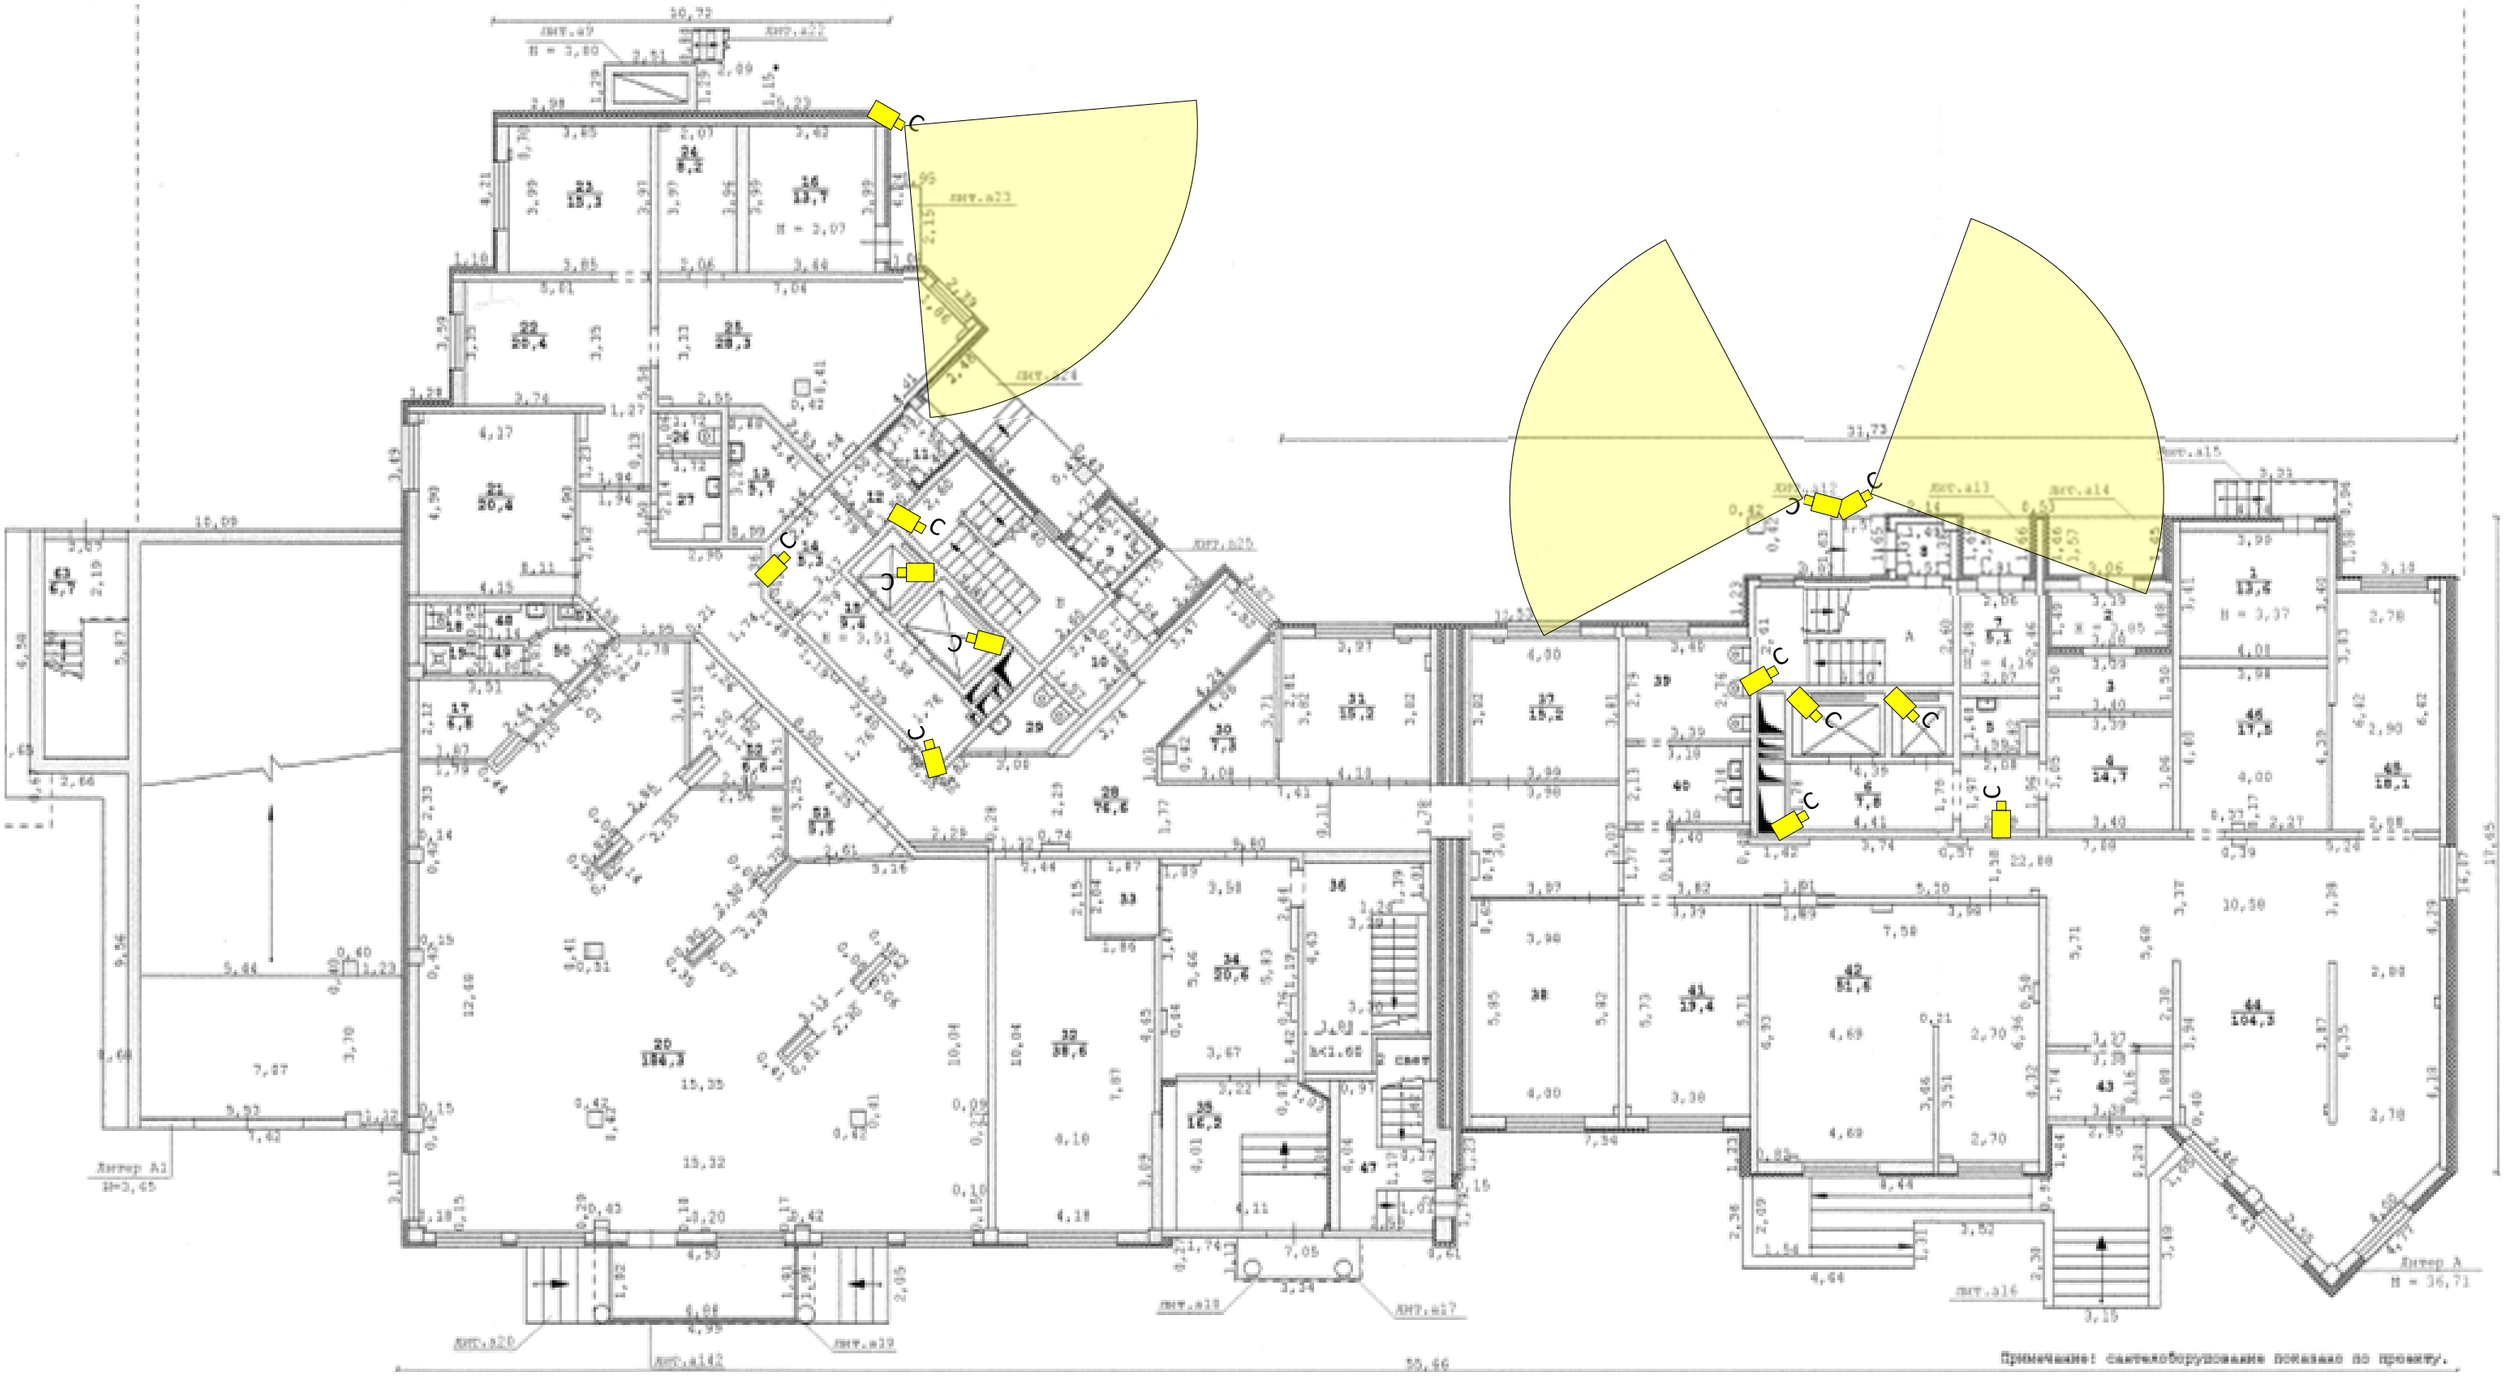
Примечание: светильники показано по проекту.