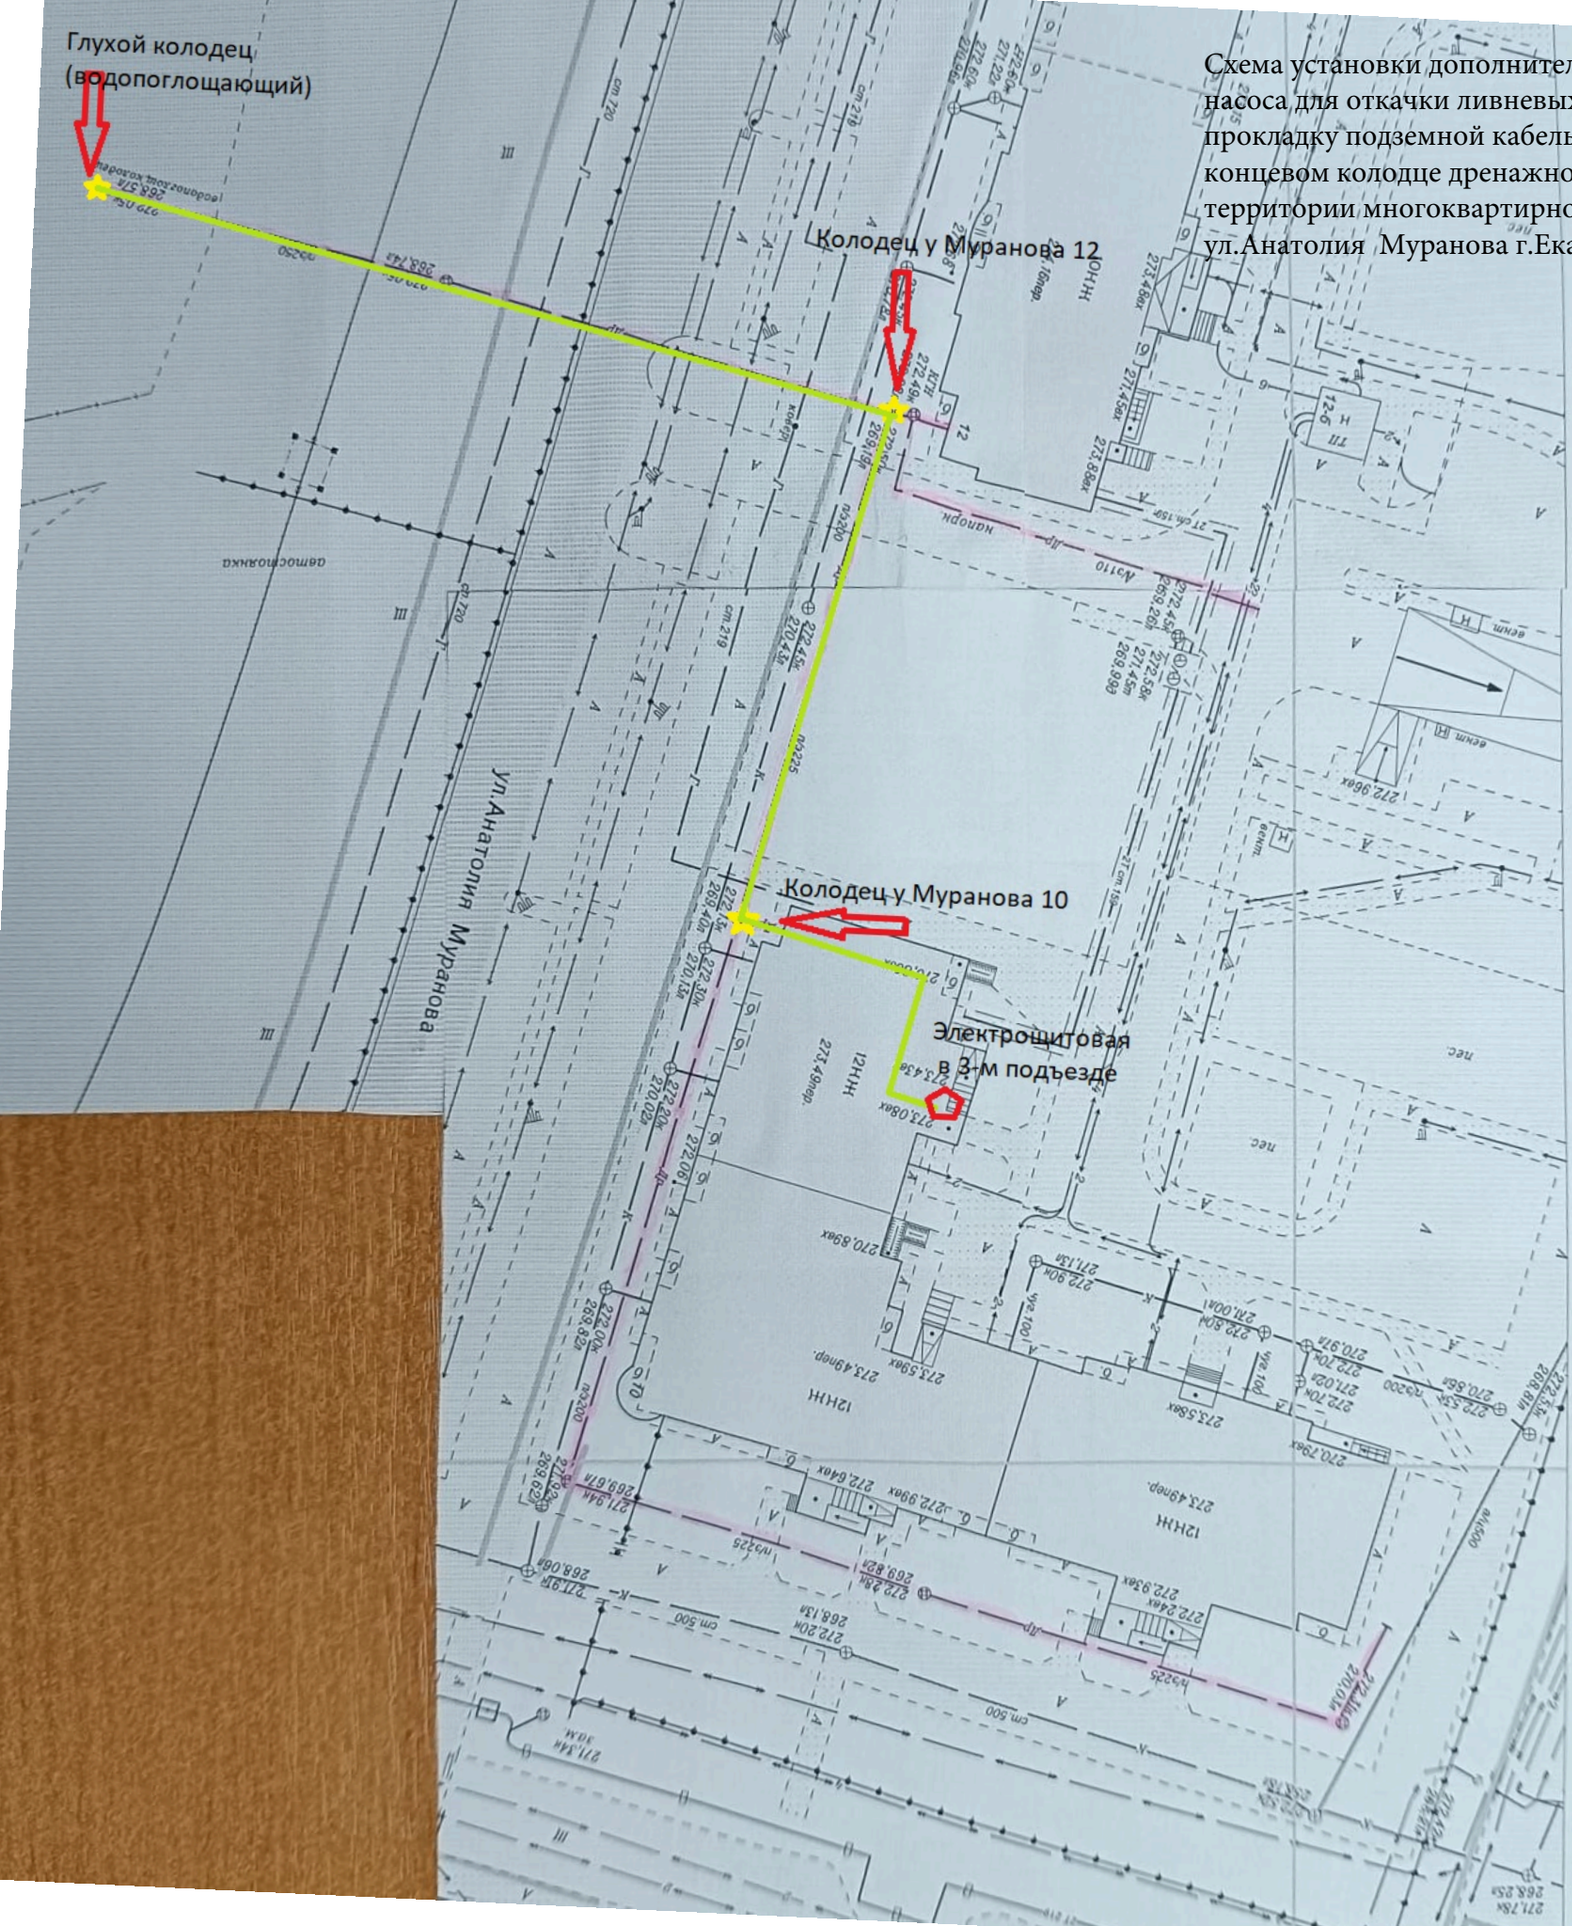Схема установки дополнительного дренажного насоса для откачки ливневых и талых вод, включая прокладку подземной кабельной линии питания, в концевом колодце дренажной системы на территории многоквартирного дома №10 по ул.Анатолия Муранова г.Екатеринбурга