
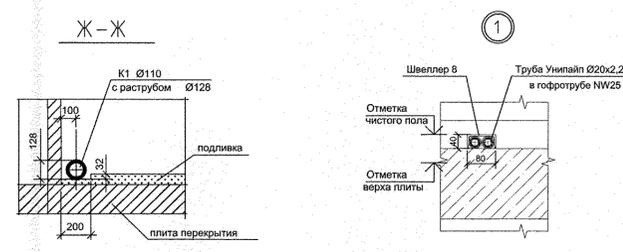
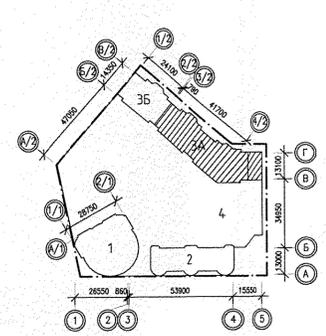


ЭКСПЛИКАЦИЯ ПОМЕЩЕНИЙ

Номер помещения	Наименование	Площадь, м ²	Кат. помещения
ПОМЕЩЕНИЯ КВАРТИР			
1	Гостиная		
2	Спальная		
3	Кухня		
4	Прихожая		
5			
6	Сан.узел		
7	Ванная		
8	Балкон		
ОИТОГО			
ОБЩЕДОМОВЫЕ ПОМЕЩЕНИЯ			
9	Коридор		
10	Лифтовой холл		
11	Лестничная клетка		
ОИТОГО			

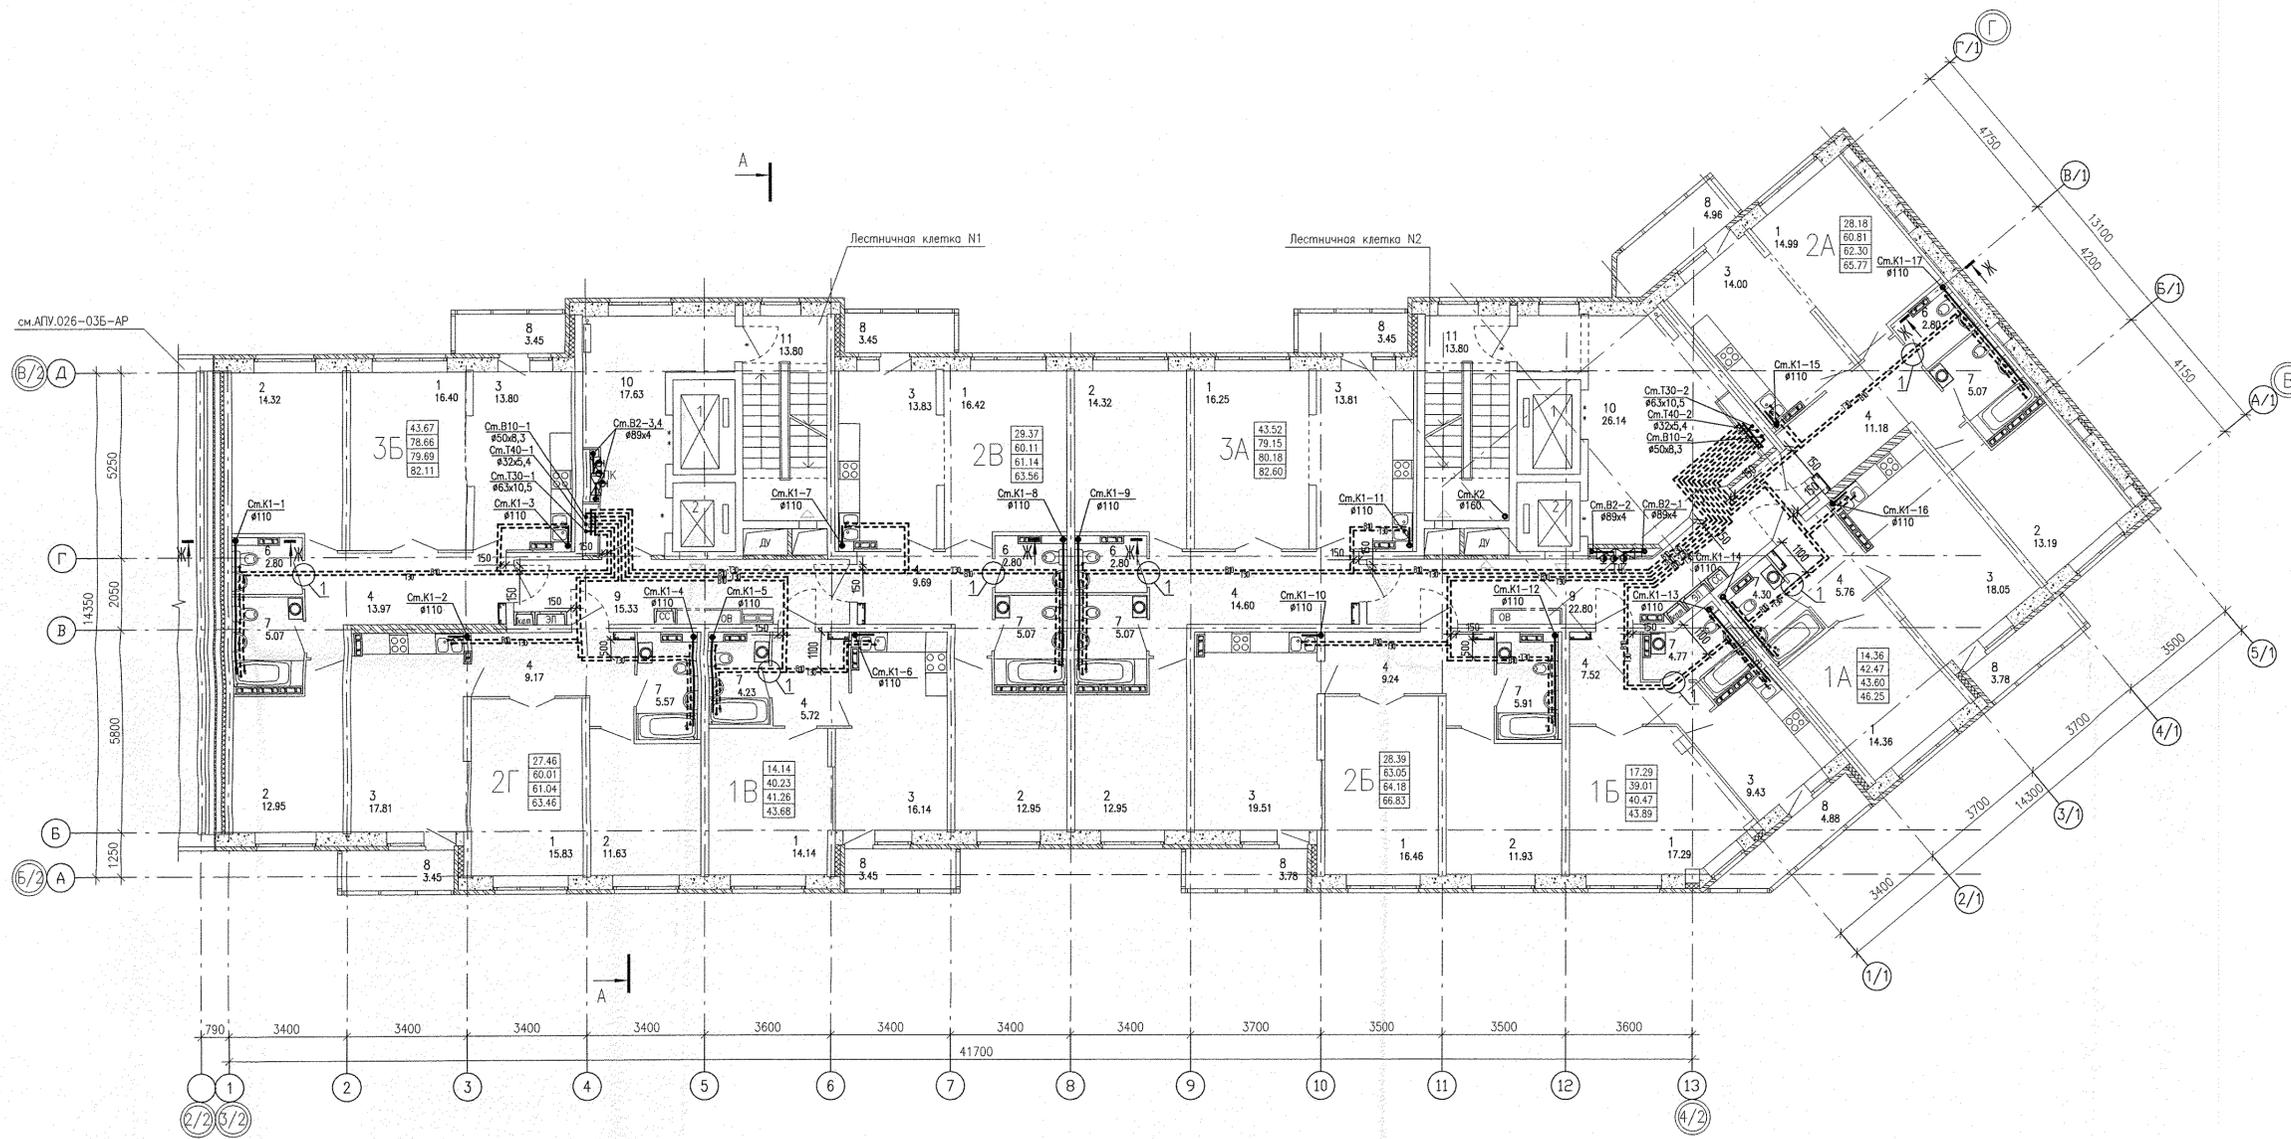


- За относительную отм. 0,000 принята абсолютная отм. 237,40.
- Прибыль канализационных стояков см. на плане 1 этажа

АПВ.026-03А-ВК					
Застройка по ул. Просторной - Павлодарской в Чкаловском районе г. Екатеринбург (участок N1). Жилые дома со встроенно-пристроенными помещениями общественного назначения, трансформаторной подстанцией и подземной автостоянкой.					
Изм.	Колуч.	Лист N док.	Подпись	Дата	
Разработал	Демченко		<i>Демченко</i>	15.07.16	Пусковой комплекс 2 18-этажный блок-секция 3А
Проверил	Решетникова		<i>Решетникова</i>	15.07.16	
Гл. спец.	Решетникова		<i>Решетникова</i>	15.07.16	
Н. контр.	Шкляр		<i>Шкляр</i>	15.07.16	План 3-9 этажей




АО КОРПОРАЦИЯ
АТОМСТРОЙКОМПЛЕКС

Изд. N 1/04
Подпись и дата
Взам. инв. N
Лист
Экз. N
С

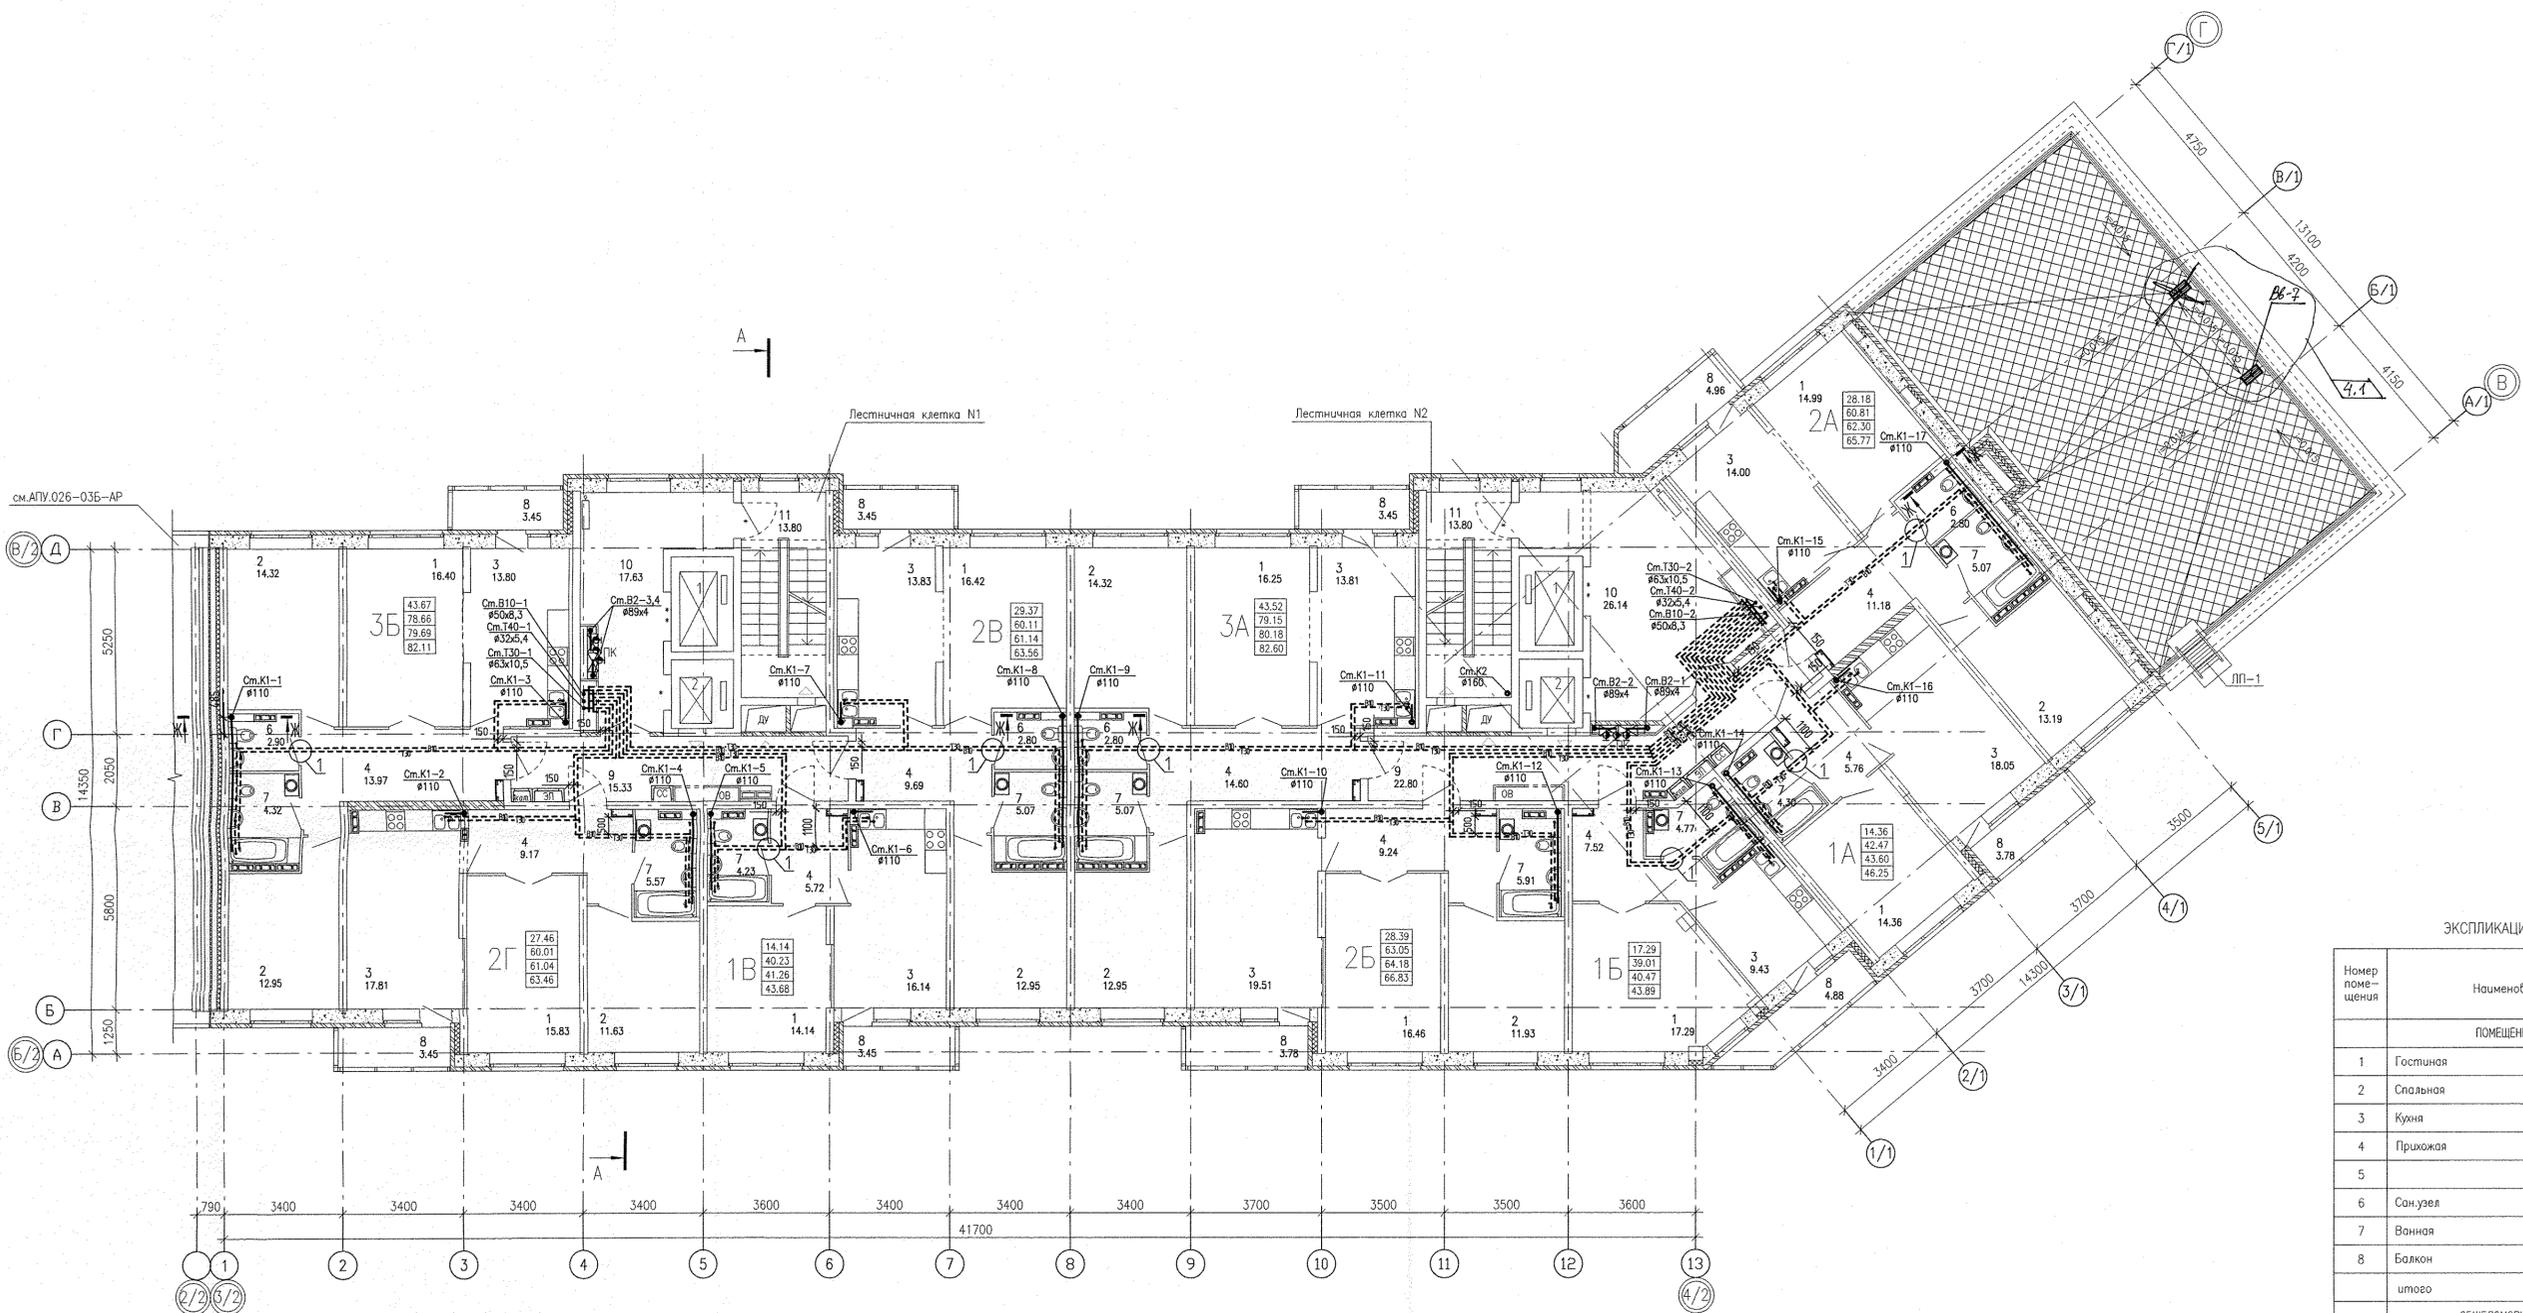

ЭКСПЛИКАЦИЯ ПОМЕЩЕНИЙ

Номер помещения	Наименование	Площадь, м ²	Кат. помещения
ПОМЕЩЕНИЯ КВАРТИР			
1	Гостиная		
2	Спальная		
3	Кухня		
4	Прихожая		
5			
6	Санузел		
7	Ванная		
8	Балкон		
	итого		
ОБЩЕДОМОВЫЕ ПОМЕЩЕНИЯ			
9	Коридор		
10	Лифтовая когла		
11	Лестничная клетка		
	итого		

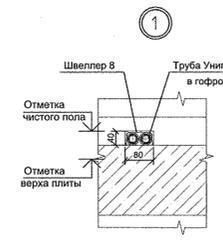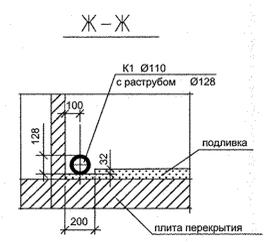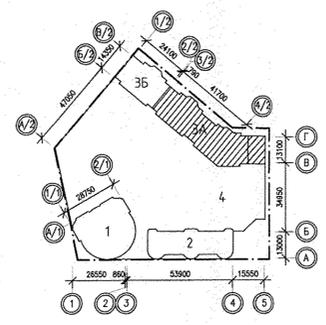

- За относительную отм. 0,000 принята абсолютная отм. 237,40.
- Прибыль канализационных стояков см. на плане 1 этажа

АПУ.026-03А-ВК					
4	1	-	208-16	Решетникова	15.07.16
Изм.	Колуч.	Лист	№ док.	Подпись	Дата
Разработал	Демченко	Решетникова	Решетникова	Решетникова	15.07.16
Проверил	Решетникова	Решетникова	Решетникова	Решетникова	15.07.16
Гл. спец.	Решетникова	Решетникова	Решетникова	Решетникова	15.07.16
Н. контр.	Шварц	Шварц	Шварц	Шварц	15.07.16
Застройка по ул. Просторной - Павлодарской в Чкаловском районе г. Екатеринбурга (участок N1). Жилые дома со встроенно-пристроенными помещениями общественного назначения, трансформаторной подстанцией и подземной автостоянкой.					
Пусковой комплекс 2					
18-этажный блок-секция 3А					
План 2 этажа					
Страница	Лист	Листов			
Р	4				
АО «КОРПОРАЦИЯ АТОМСТРОЙКОМПЛЕКС»					

